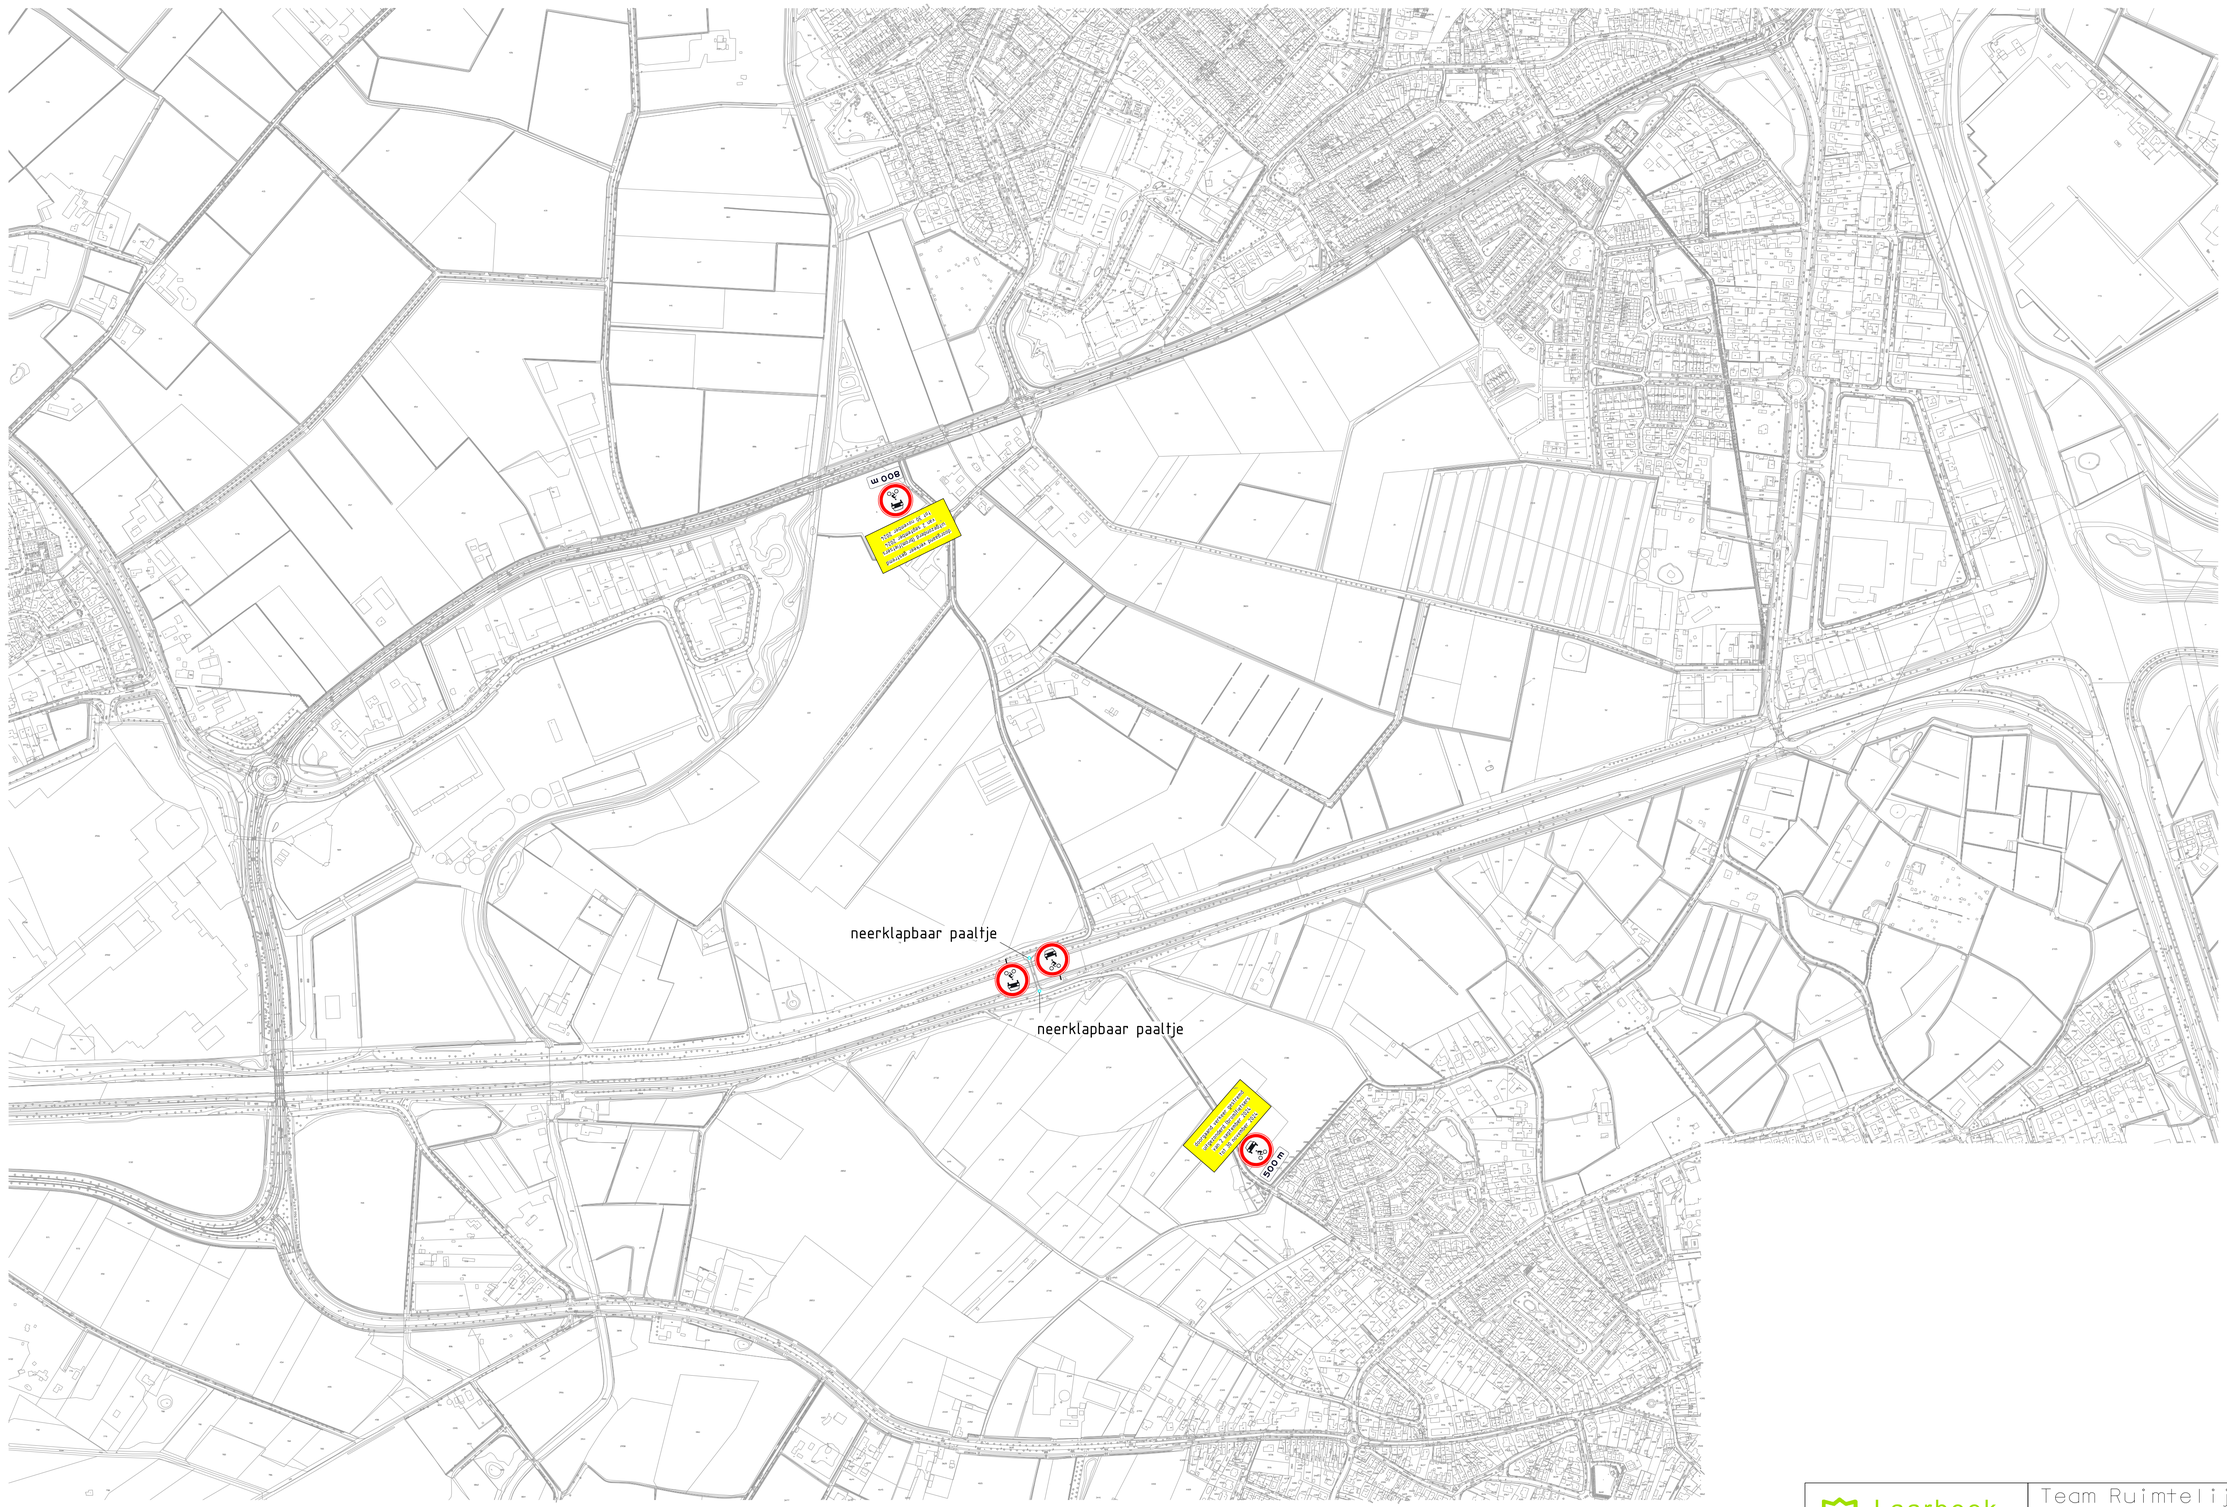


Laarbeek
Waterpoort van de Peel

Bezoekadres: Keppelstraat 37
Correspondentieadres: Postbus 190
5740 AD Beek en Donk
T (0492) - 46 97 00
F (0492) - 46 97 01
E gemeente@laarbeek.nl
I www.laarbeek.nl

Team Ruimtelijk Beleid

Situatietekening ivm tijdelijke afsluiting Laarbrug voor alle motorvoertuigen in de periode van 2 september tot 30 november 2024.

schaal :	1 : 5000	gewijzigd	gewijzigd	gewijzigd	gewijzigd	tekeningnummer:
datum :	16-04-2024	a 7-5-2024	c	e	g	2024006
get. :	F. Vlemmix	b	d	f	h	