


Westgevel, vooraanzicht

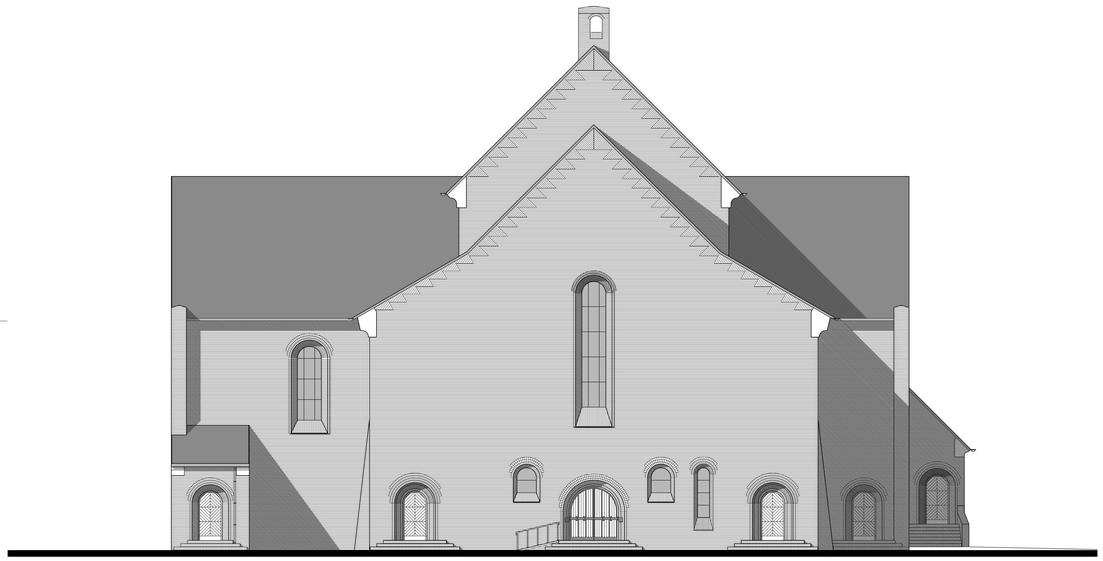

Zuidgevel, rechter zijaanzicht



Oostgevel, achteraanzicht



Noordgevel, linker zijaanzicht

algemene bepalingen:

- dit bouwplan betreft de verbouwing van een bestaand gebouw alle maatvoeringen zijn daarom zorgvuldig in het werk te meten en te controleren
- Peil = bovenkant bestaande begane grondvloer
- alle beton-, staal- en houtconstructies uitvoeren conform tekening en berekening van de constructeur
- elektra installaties uitvoeren conform NEN 1010, 2535 en 3011
- hemelwaterafvoer en binnenriolering uitvoeren conform NEN 3213; 3215 en NPR 3216
- Een toilet met waterspoeling, een kraan, een mechanische voorziening voor luchtverversing of een warmwatertoestel veroorzaakt in een niet-gemeenschappelijke verblijfsruimte van een aangrenzende woonfunctie een volgens NEN 5077 bepaald karakteristiek installatie-geluidsniveau van ten hoogste 30 dB. (Bouwbesluit 2012, art. 3.9)
- rioleringssysteem gescheiden uitvoeren tot buiten de gevel
- ventilatievoorzieningen uitvoeren conform NEN 1087 en bijbehorende NPR 1088 (2e ontwerp).
- De toevoer van verse lucht veroorzaakt in de leefzone van een verblijfsgebied een volgens NEN 1087 bepaalde luchtsnelheid die niet groter is dan 0,2 m/s. (Bouwbesluit 2012, art. 3.30)
- deuren, ramen, kozijnen en daarmee gelijk te stellen constructie-onderdelen in de uitwendige scheidingsconstructie en alle buitendeuren inbraakwerend uitvoeren, minimaal weerstandsklasse 2 volgens NEN 5096
- bij alle horizontale en verticale aansluitingen op het bestaande gebouw, vochtkeringen aanbrengen tot op het binnenspouwblad

project	Herbestemming Heilige Familiekerk Brunssum Akerstraat 91,6445CN Brunssum
opdrachtgever . . .	Drummen Vastgoed B.V., de heer Tom Drummen
onderdeel	Voorlopig ontwerp, gevels schaal : 1:100
datum	21.06.21 gewijzigd :

hermansvliegenarchitecten
Hoofdstraat 57 6333BG Schimmert tel.:0031(0)454040871 hermansvliegen.nl

8720.Vo03