




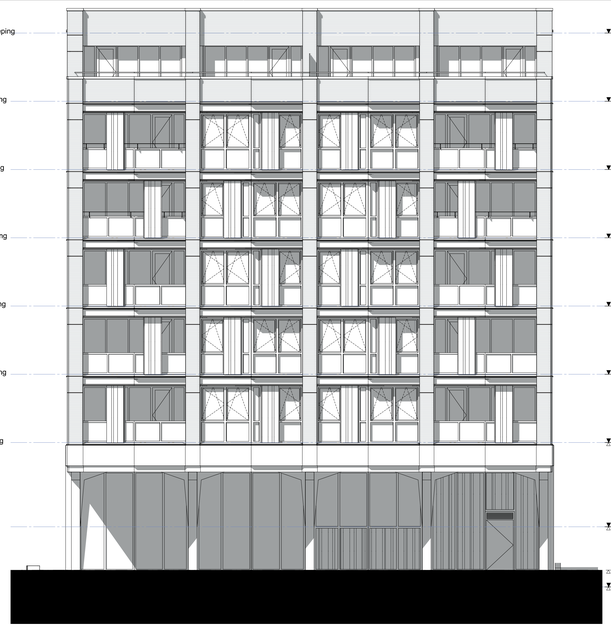


Gevel Linkerzijde



Gevel Tangentzijde


- Bouwblok A en B als getekend
- Bouwblok C als getekend

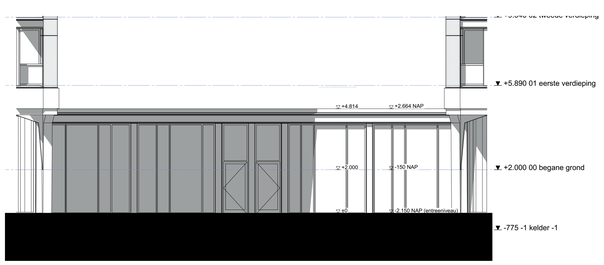

Gevel stalling deelfietsen

Gevel Binnenzijde

- Bouwblok A en B als getekend
- Bouwblok C als getekend

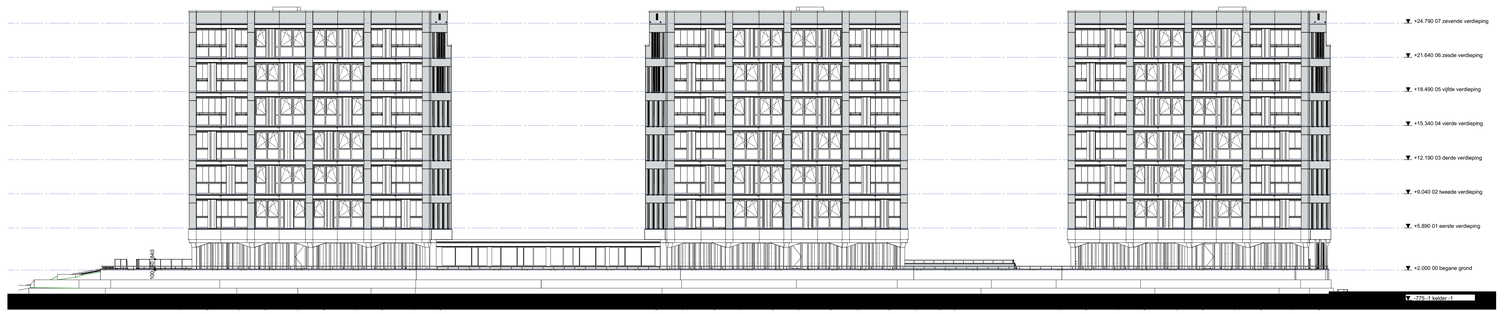

Gevel Tangentzijde - blok A, B & C

schaal 1:200



Gevel Binnenzijde - blok A, B & C

schaal 1:200




Gevel Rechterzijde blok C

schaal 1:200 (met verdiepte negge)

Gevel Rechterzijde blok A

kopgevel blok C met verdiepte negge

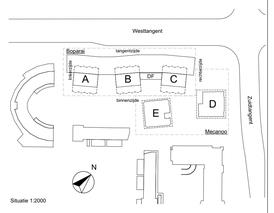

Situatie 1:2000

De terreinprofielen zijn indicatief. Zie tekening van Dijk&Co Landschapsarchitectuur voor verdere uitwerking.

BOPARAI ASSOCIATES architekten
Jacob Cornelisziraat 1 | 1511 BM Oostzaan | +31 (0)73-4555555 | www.boparai.nl | office@boparai.nl

Datum: 29-07-2022 07-10-2022 09-11-2022 25-01-2023 17-02-2023 24-02-2023	Project:	Tangentlocatie Heerhugowaard	
	Onderwerp:	Gevelaanzichten	
	Opdrachtgever:	M.J. de Nijs Projectontwikkeling B.V.	
	Projectfase:	OV set	
	Ontwerper:	NB	
	Projectleider:	HR	
Schaal: 1:100 /A0	Projectnummer:	417	Tekeningnummer: 408

1189 | 841