


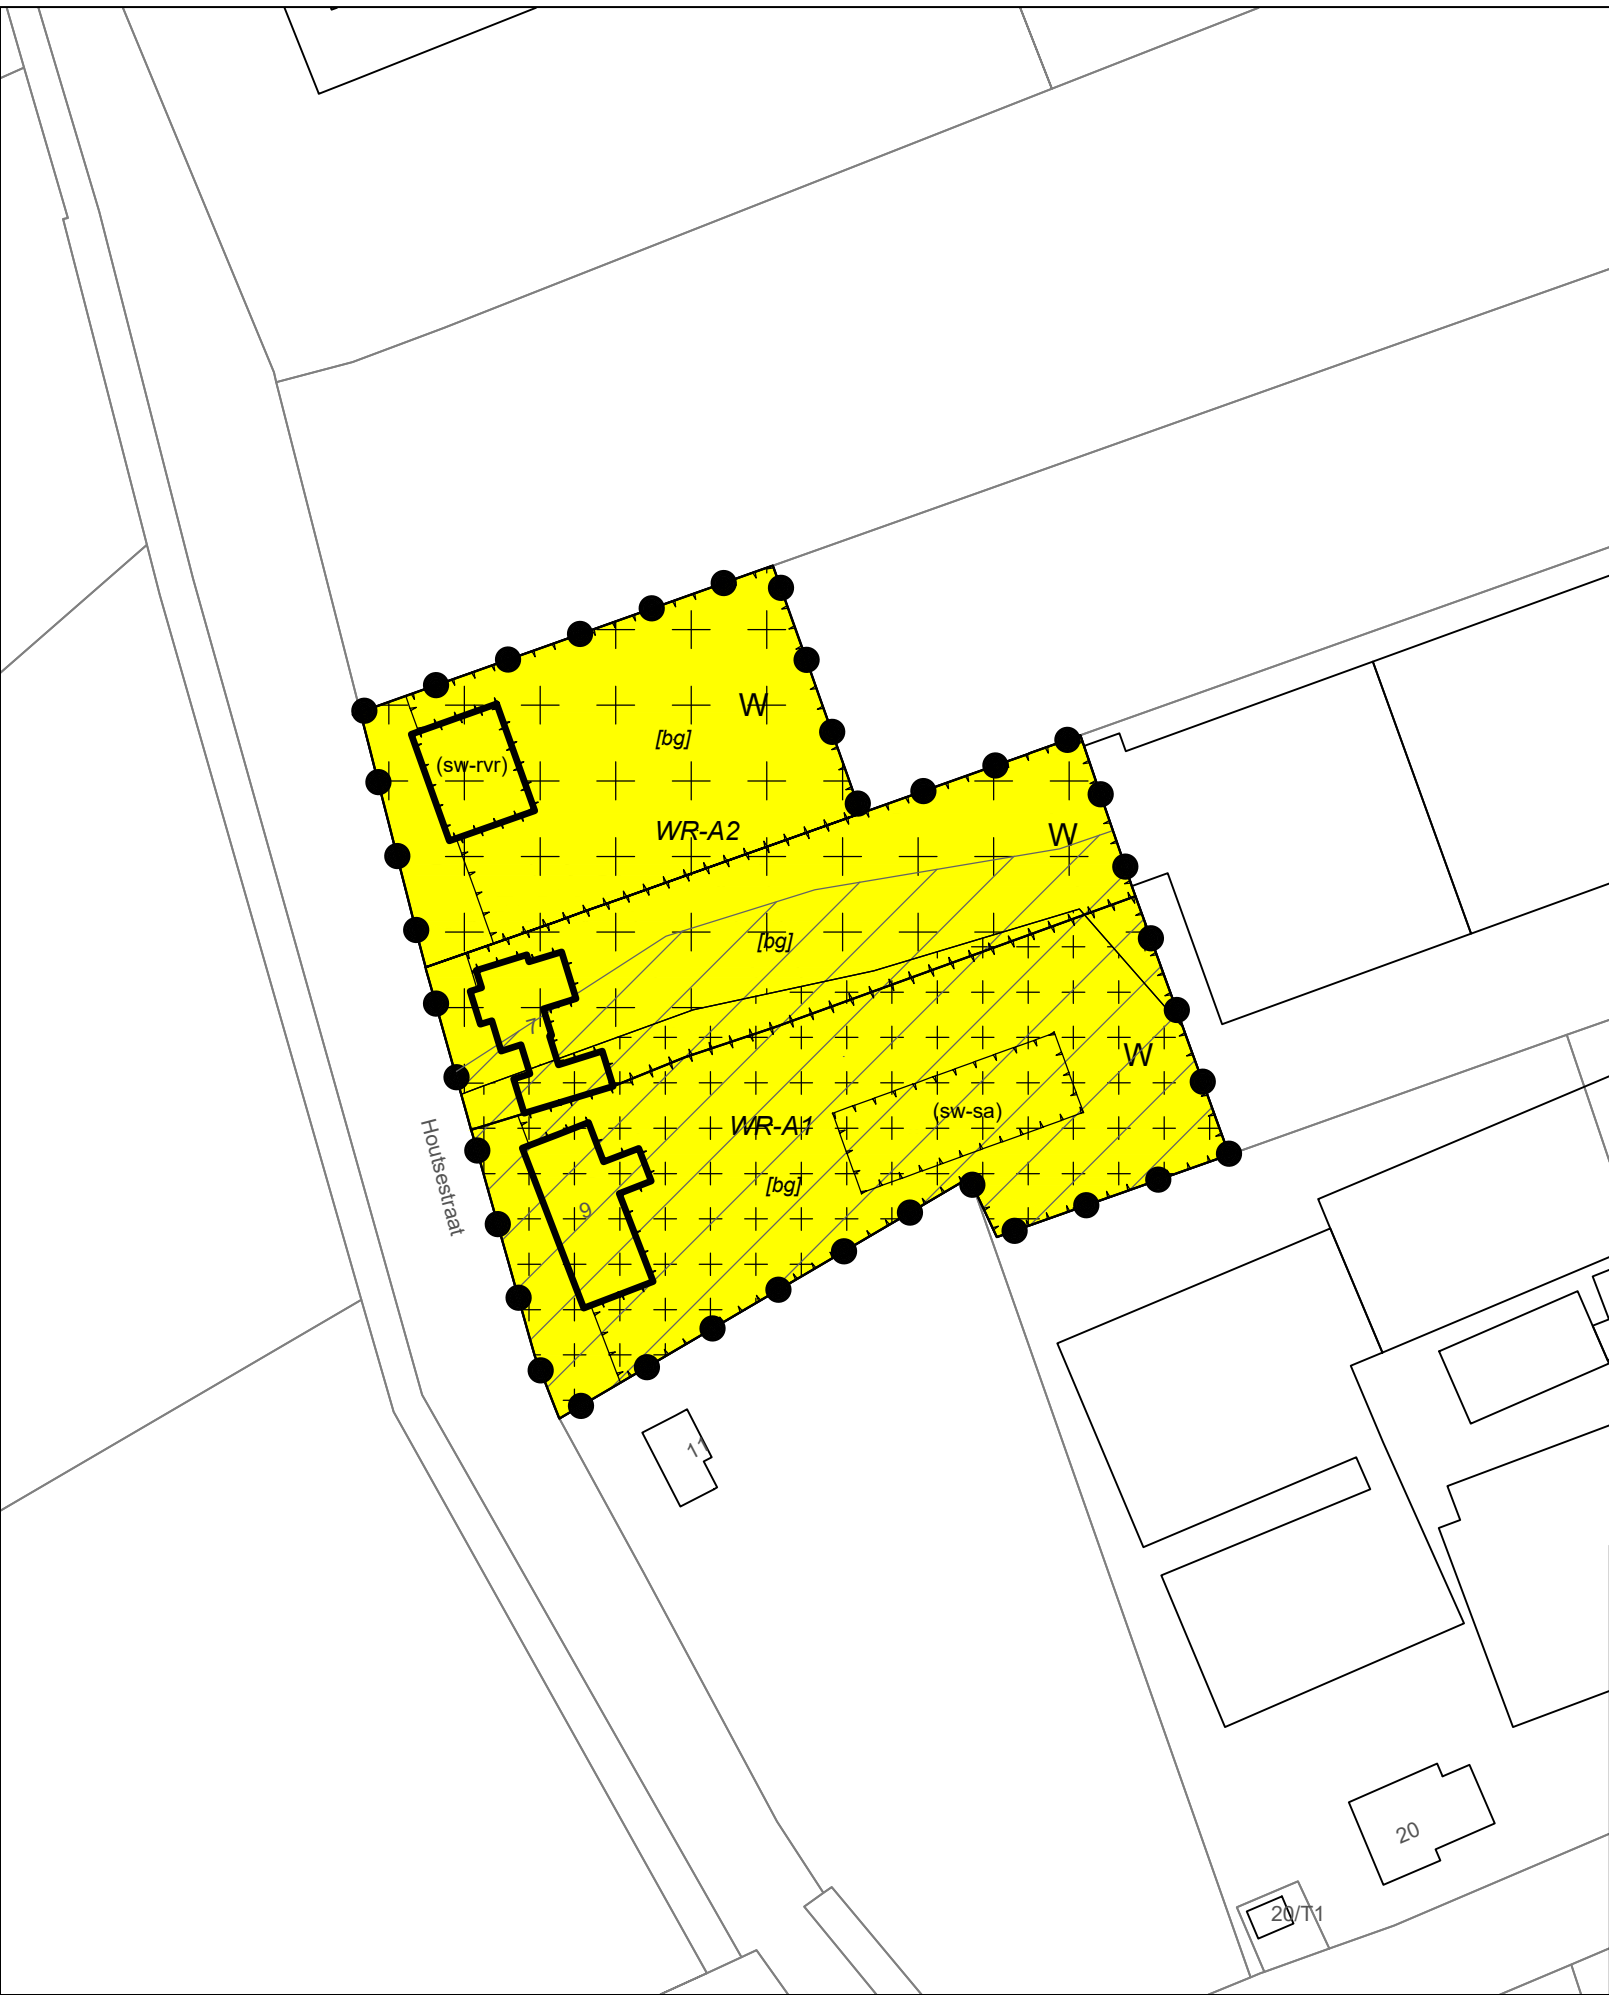

Legenda

Plangebied

Enkelbestemmingen

W Wonen

Dubbelbestemmingen

Waarde - Archeologie 1

Waarde - Archeologie 2

Gebiedsaanduidingen

overige zone - cultuurhistorisch waardevol gebied

Functieaanduidingen

specifieke vorm van wonen - statische opslag

specifieke vorm van wonen - ruimte voor ruimte

Bouwvlakken

bouwvlak

Bouwaanduidingen

bijgebouwen

Bestemmingsplan:

Houtsestraat 7 - 9
Sint-Oedenrode
Gemeente Meierijstad

Opdrachtgever: Kastelijn Ruimtelijk Advies

Status: ontwerp


Get.:
MGS

Datum:
09-05-2021

Formaat:
A3

Schaal:
1:1000

Tekeningnummer:
NL.IMRO.1948.BGO000BP0022021P-ON01

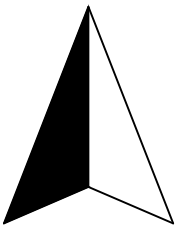

Noordpijl



GIS/CAD
Ondersteuning
en software

Dalenstraat 4B, 5466 PM Eerde
Tel: 0413-303279
E-mail: info@bragis.nl
Web: www.bragis.nl