
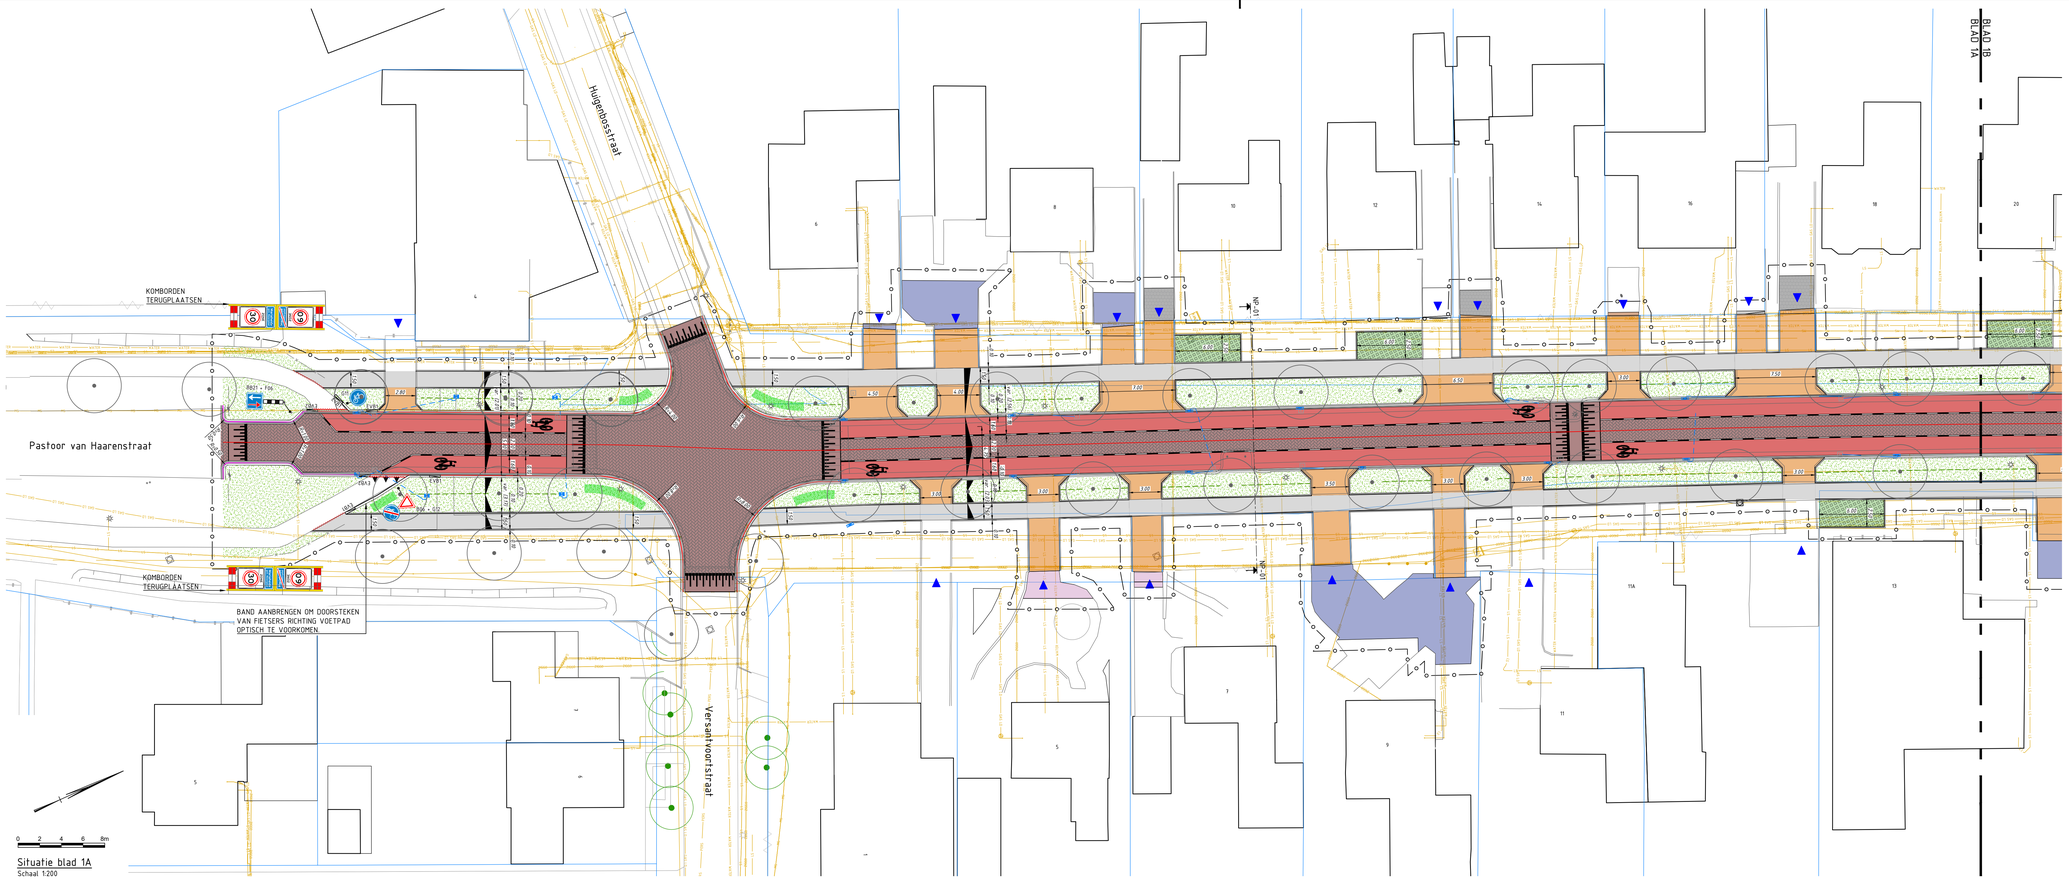


Situatie blad 1A
Schaal 1:200

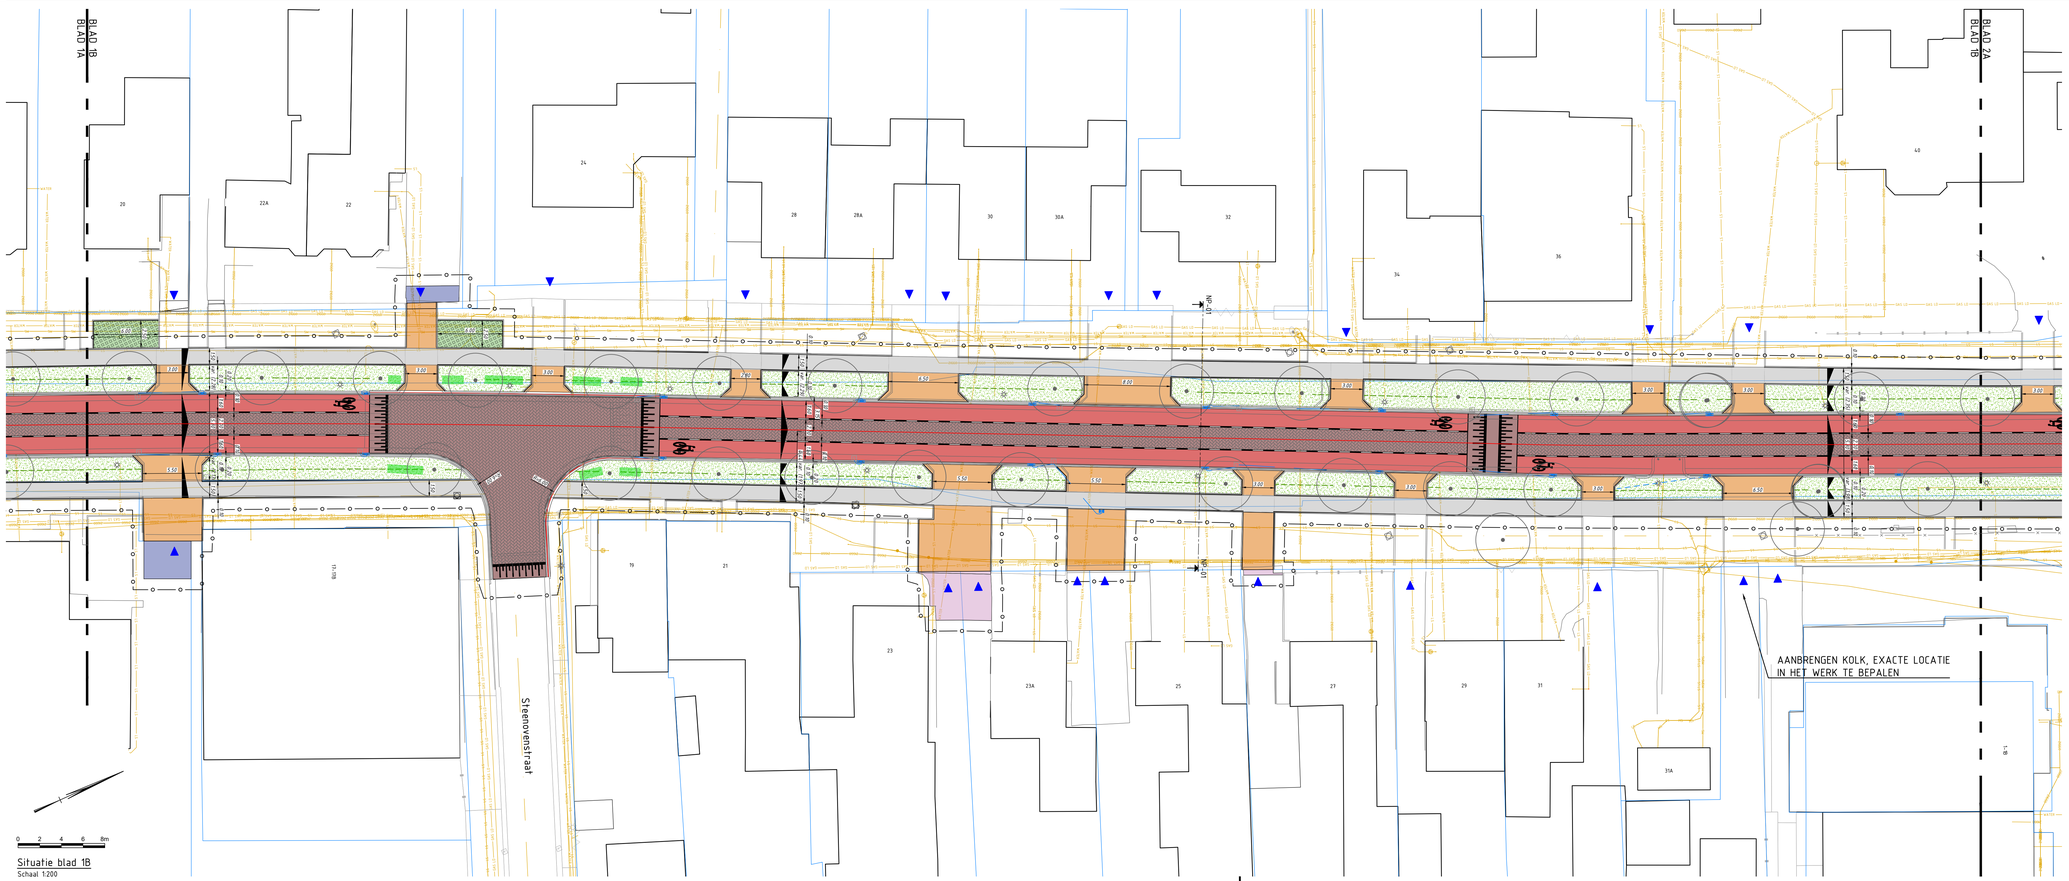

Situatie blad 1B
Schaal 1:200

LEGENDA

- PLANGRENS

BESTAANDE SITUATIE


- BESTAANDE BEBOUWING
- KADASTRALE GRENZEN
- BESTAANDE INRIT
- BESTAANDE SITUATIE (INMETING 15-08-2022 + BGT)
- BESTAANDE PUTRAND MET DEKSEL
- BESTAANDE BOOM HANDHAVEN
- BESTAANDE LICHTMAST HANDHAVEN

NIEUWE SITUATIE

- VERKANTING
- BESTAANDE OPSLUITBAND HANDHAVEN, V.V. 2 STREKKEN SBS KF, KLEUR ROOD/BRUIN, OP BETON C12/15
  T.P.V. RIJBAAN
- TROTTOIRBAND 180/200x250mm, BETON, KLEUR GRIJS, INCL. 2 STREKKEN SBS KF, KLEUR ROOD / BRUIN, OP BETON C12/15 INCL. BETONRUG
  T.P.V. RIJBAAN
- OPSLUITBAND 200x250mm, BETON, KLEUR GRIJS, INCL. 2 STREKKEN SBS KF, KLEUR ROOD / BRUIN, OP BETON C12/15 INCL. BETONRUG
  T.P.V. PLATEAUS
- BUSHALTEBAND 100/200x400mm, BETON, KLEUR GRIJS, INCL. 2 STREKKEN SBS KF, KLEUR ROOD / BRUIN, OP BETON C12/15 INCL. BETONRUG
  T.P.V. BUSHALTE
- OPSLUITBAND 100x200mm, BETON, KLEUR GRIJS
- VERLOOPBANDEN
  VB1 = VERLOOP TROTTOIRBAND 180/200x250mm => OPSLUITBAND 200x250mm (L/R)
  VB2 = VERLOOP TROTTOIRBAND 50/200x250mm => ENDVERLOOP (L/R)
  EVB1 = VERLOOP TROTTOIRBAND 180/200x250mm => ENDVERLOOP (L/R)
  EVB3 = VERLOOP BUISBAND 180/200x400mm => ENDVERLOOP (L/R)
- STRAATBAKSTENEN, KF, KLEUR ROOD/ BRUIN
  T.P.V. RIJBAAN EN PLATEAU IN HUFDENVERBAND
- ASFALTVERHARDING, KLEUR ROOD
  T.P.V. FIETSSUGGESTIESTROKEN
- VERKEERSPLATEAU-ELEMENT BETON, KLEUR GRIJS VLAK, MARKERING WIT SINUS 8cm DREMPEL, AFMETING 12/20x100x175cm, OP BETON C12/15
- HERGEBRUIK SBS DIVERSEN,
  T.P.V. INKITTEN TUSSEN TROTTOIR EN RIJBAAN IN HALFSTEENVERBAND, HAAKS OP RUIMTING
- BETONTEGELS 300x300x60mm, KLEUR GRIJS
  T.P.V. TROTTOIRS IN HALFSTEENVERBAND, HAAKS OP LOOPRICHTING (KORTVERBAND
  T.P.V. INKITTEN IN HALFSTEENVERBAND, HAAKS OP RUIMTING (LANGSVERBAND
- GRASBETONTEGELS 400x600x100mm, BETON, KLEUR GRIJS
  T.P.V. PARKEERPLAATSEN - OPBOUW CONFORM NORMAALPROFIEL
- STRAATBAKSTENEN HERGEBRUIK - OPHOGEN PARTICULIERE TERREINEN
  T.P.V. OPRIT PARTICULIER TERREIN - EXACTE INGREEP IN WERK TE BEPALEN
- BETONSTRAATSTENEN HERGEBRUIK - OPHOGEN PARTICULIERE TERREINEN
  T.P.V. OPRIT PARTICULIER TERREIN - EXACTE INGREEP IN WERK TE BEPALEN
- NATUURSTEEN HERGEBRUIK - OPHOGEN PARTICULIERE TERREINEN
  T.P.V. OPRIT PARTICULIER TERREIN - EXACTE INGREEP IN WERK TE BEPALEN
- BETONTEGELS HERGEBRUIK - OPHOGEN PARTICULIERE TERREINEN
  T.P.V. OPRIT PARTICULIER TERREIN - EXACTE INGREEP IN WERK TE BEPALEN
- 1-1 MARKERING
  BESTAANDE UIT 1 STREK SBS, KLEUR WIT EN ROOD/BRUIN
- PUTRAND MET DEKSEL
  PUTDEKSEL STELLEN IN RICHTING STRAATVERBAND
- TROTTOIRKOLK - T.P.V. TROTTOIRBAND 180/200x250mm
  MET KOLKAANSLUITING PVC Ø125mm
- STRAATKOLK INCLUSIEF 1 STREKLAAG RONDOM (ZIE DETAIL)
  T.P.V. STREKKEN LANGS RIJBAAN
  MET KOLKAANSLUITING PVC Ø125mm
- STRAATKOLK INCLUSIEF 2 STREKLAGEN RONDOM (ZIE DETAIL)
  T.P.V. BERMEN, FUNCTIONEREND ALS SLOKOP
  MET KOLKAANSLUITING PVC Ø125mm
- DIVERSEN RVV-BEBORDING INCLUSIEF FLESPAAL
  BESTAANDE STRAATNAAMBORDEN EN/OF ANDERE BORDEN TERUGPLAATSEN!
- ZEBRAPAD
  MIDDELS MARKERING VAN STRAATBAKSTENEN KF, KLEUR WIT
  T.P.V. ZEBRAPAD RIJBAAN DEELS IN ELLEBOOGVERBAND
- FIETSSYMBOLSATIE, HOOGTE 2.0m
  MARKERING VAN THERMOPLAST
- DRIEHOEKSMARKERING 300x300mm
  MARKERING VAN THERMOPLAST
- MAAIVELDVERLAGING T.B.V. INFILTRATIE HEMELWATER TROTTOIRS EN BERMEN
- BLOKHAAG
  CPE - CARPINUS BETULUS - HAAGBEUK
- GAZON
  BARENBURG BAR ROADSIDE 83

Hoewel de ligging van de kabels en leidingen zo nauwkeurig mogelijk is weergegeven, geschiedt de beschikbaarstelling van deze kabels en leidingen en de daaruit blijkende gegevens, onder de uitdrukkelijke voorwaarde, dat door ons generlei aansprakelijkheid of verantwoordelijkheid wordt aanvaard, voor eventueel blijvende onvolledigheden of on-juistheden de verkrijger ons vrijwaart tegen alle aanspraken van derden.
Wij verzoeken nadrukkelijk, bij werkzaamheden in de nabijheid van kabels en leidingen, tijdig met het desbetreffende nutsbedrijf overleg te plegen, omdat tussentijdse wijziging van de situatie of de kabel of de leiding mogelijk is en mede omdat de huisaansluitingen niet op deze tekening zijn weergegeven.

Maten in meters, tenzij anders vermeld
Materiaalmaten in mm, tenzij anders vermeld
Peilmaten in meters t.o.v. N.A.P., tenzij anders vermeld
Diameters in mm, tenzij anders vermeld

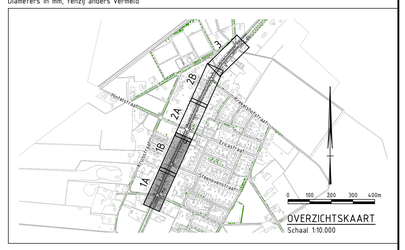

OVERZICHTSKAART
Schaal 1:10.000

versie	omschrijving	datum	getekend	vrijgegeven
3	Vervallen parkeervakken groen, opmerkingen verwerkt	06-05-2025	NKO	PTR
2	Onbewerpwijziging nieuwe uitgangspunten, opmerkingen verwerkt	31-03-2025	NKO	PTR
1	Eerste uitgave	04-10-2024	LMA	JLE

GEONIUS
Geonius Infra
De Asseken Kuil 10
6161 RD Geleen
+31 (0) 88 1300 600

project
Herinrichting
Pastoor van Haarenstraat, Mariaheide

ondertekel
Uitvoeringsontwerp
Situatie verharding

opdrachtgever
Gemeente Meierijstad
Postbus 10.001, 5460DA Veghel

status: DEFINITIEF
datum uitgave: 06-05-2025
schaal: 1:200
blad: 1 / 3

getekend: N. Koops
paraaf: NKO
vrijgegeven: P. Trum
paraaf:
formaat: A0

projectnummer: CA230022.012
documentsoort: TEKENING
tekening nummer: CA230022.012-UO-SIT-T01
versie: 3.0

© 2025 - www.geonius.nl
CA230022.012-UO-SIT-T01 - Situatie verharding_v3.0.dwg