




Nieuwe telecommast

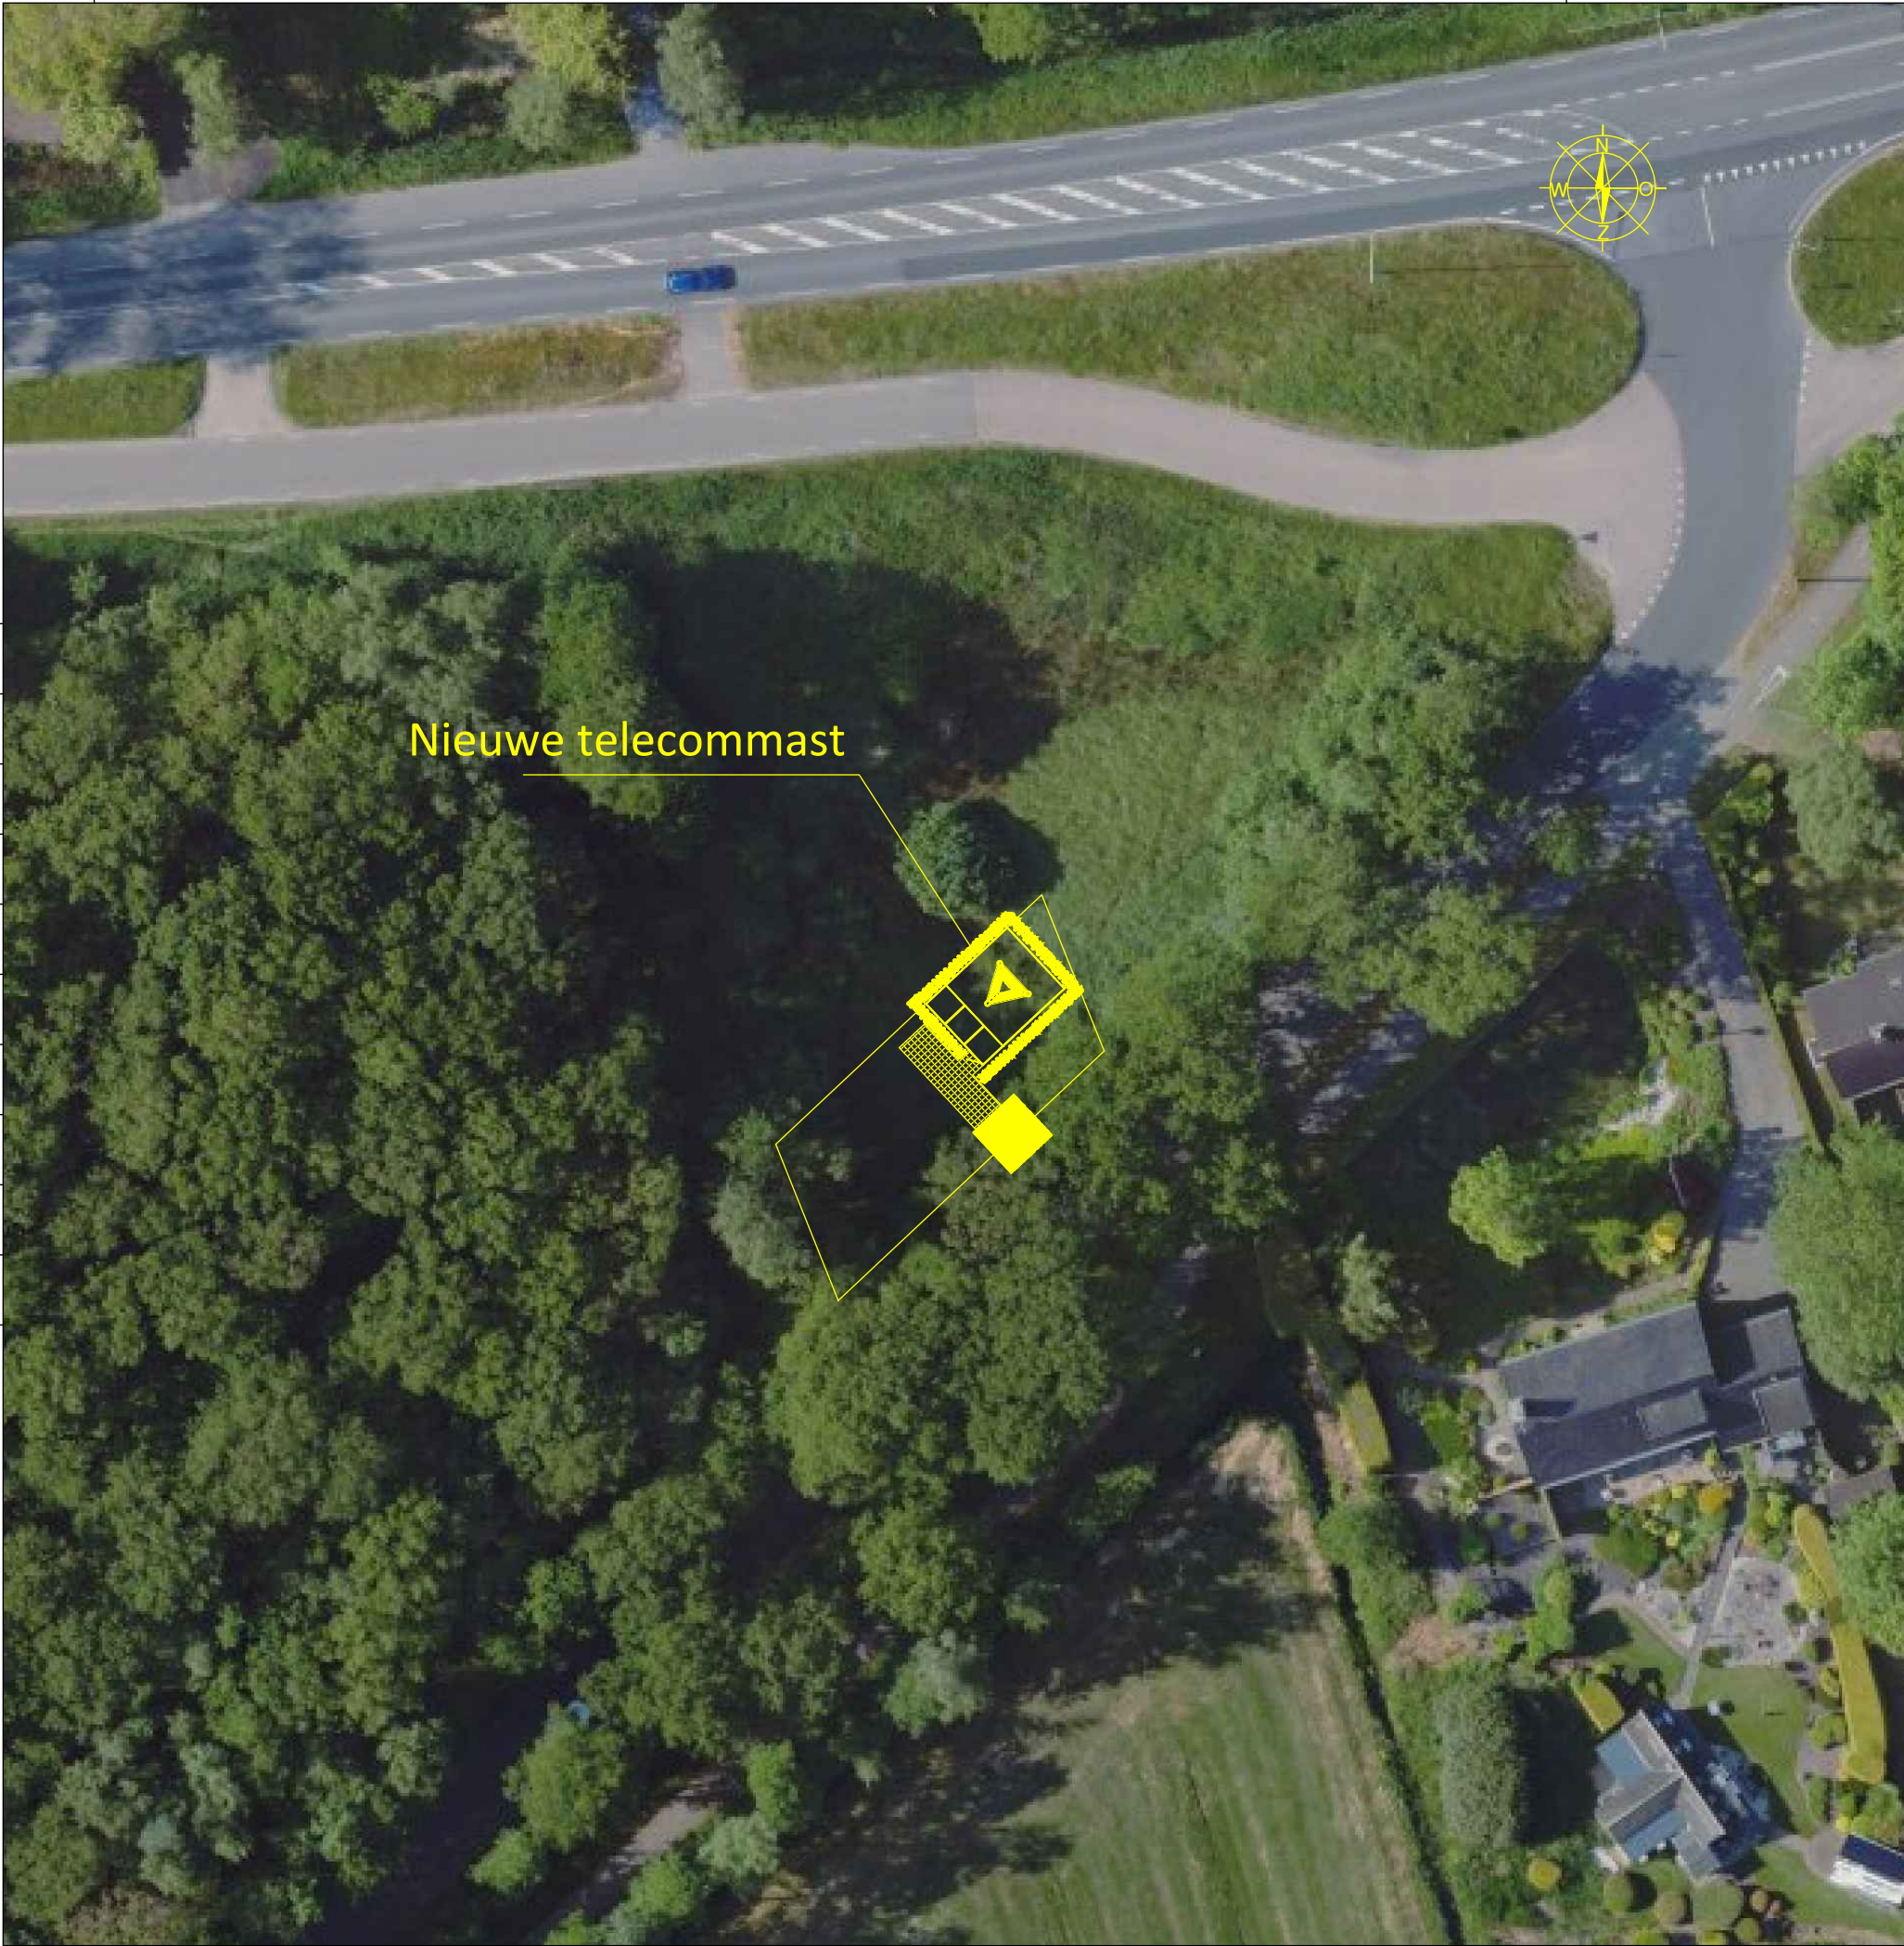

VERTROUWELIJK

Plaats: NOARDBURGUM			NOVEC sitenummer:	
Adres: Rijksstraatweg tegenover nr. 69, 9257 DS			14667	
Omschrijving: Terreinsituatie MAPS			Tekeningnummer:	
X-coördinaat: 197345,65 Y-coördinaat: 581869,31			9257DS 19.101/1A3	
Schaal: 1:500		Door	Datum	
Eenheid: mm		Getekend:	2/23/2024	
Revisie: 5		Gewijzigd:	3/26/2024	
Formaat: A3		Controle:		
		Vrijgave:		

