




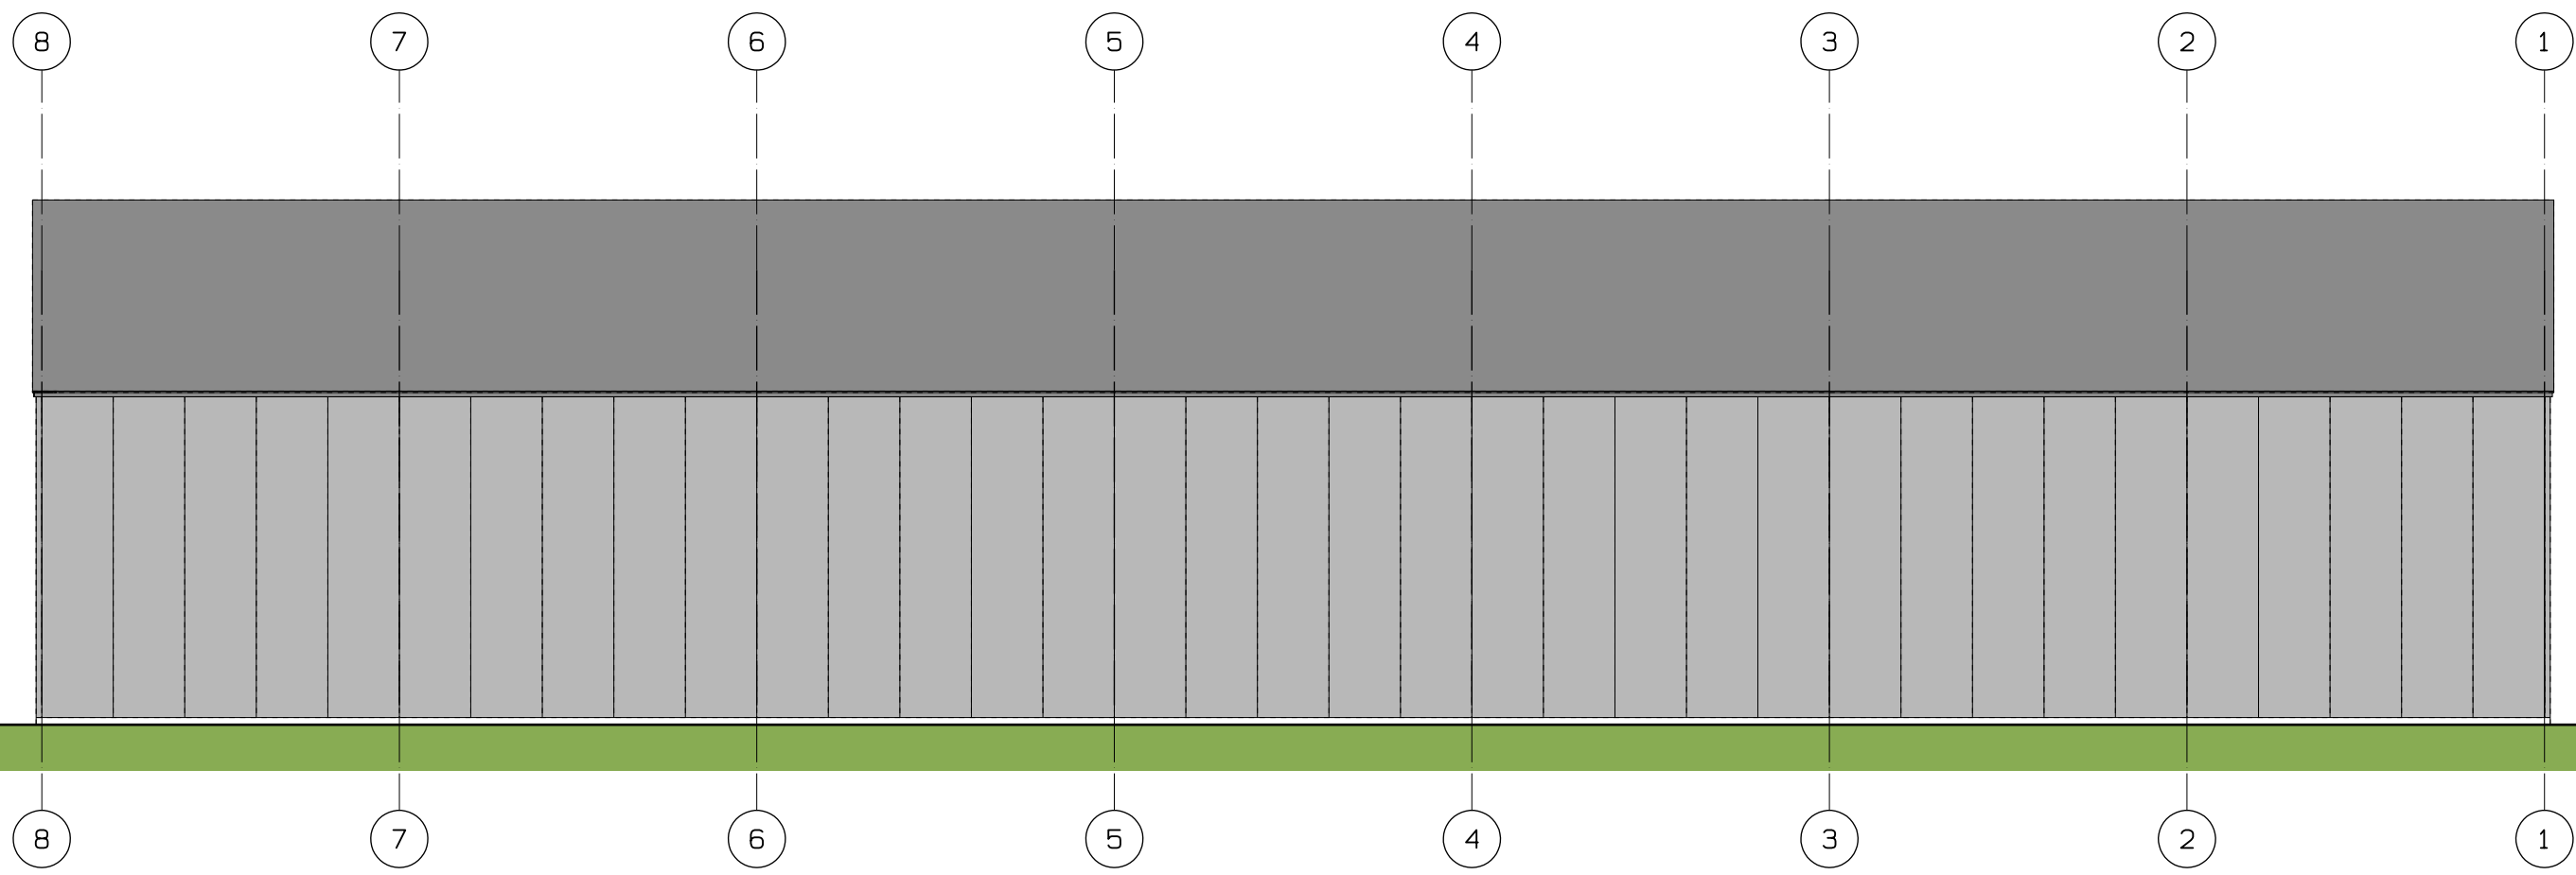


Westgevel

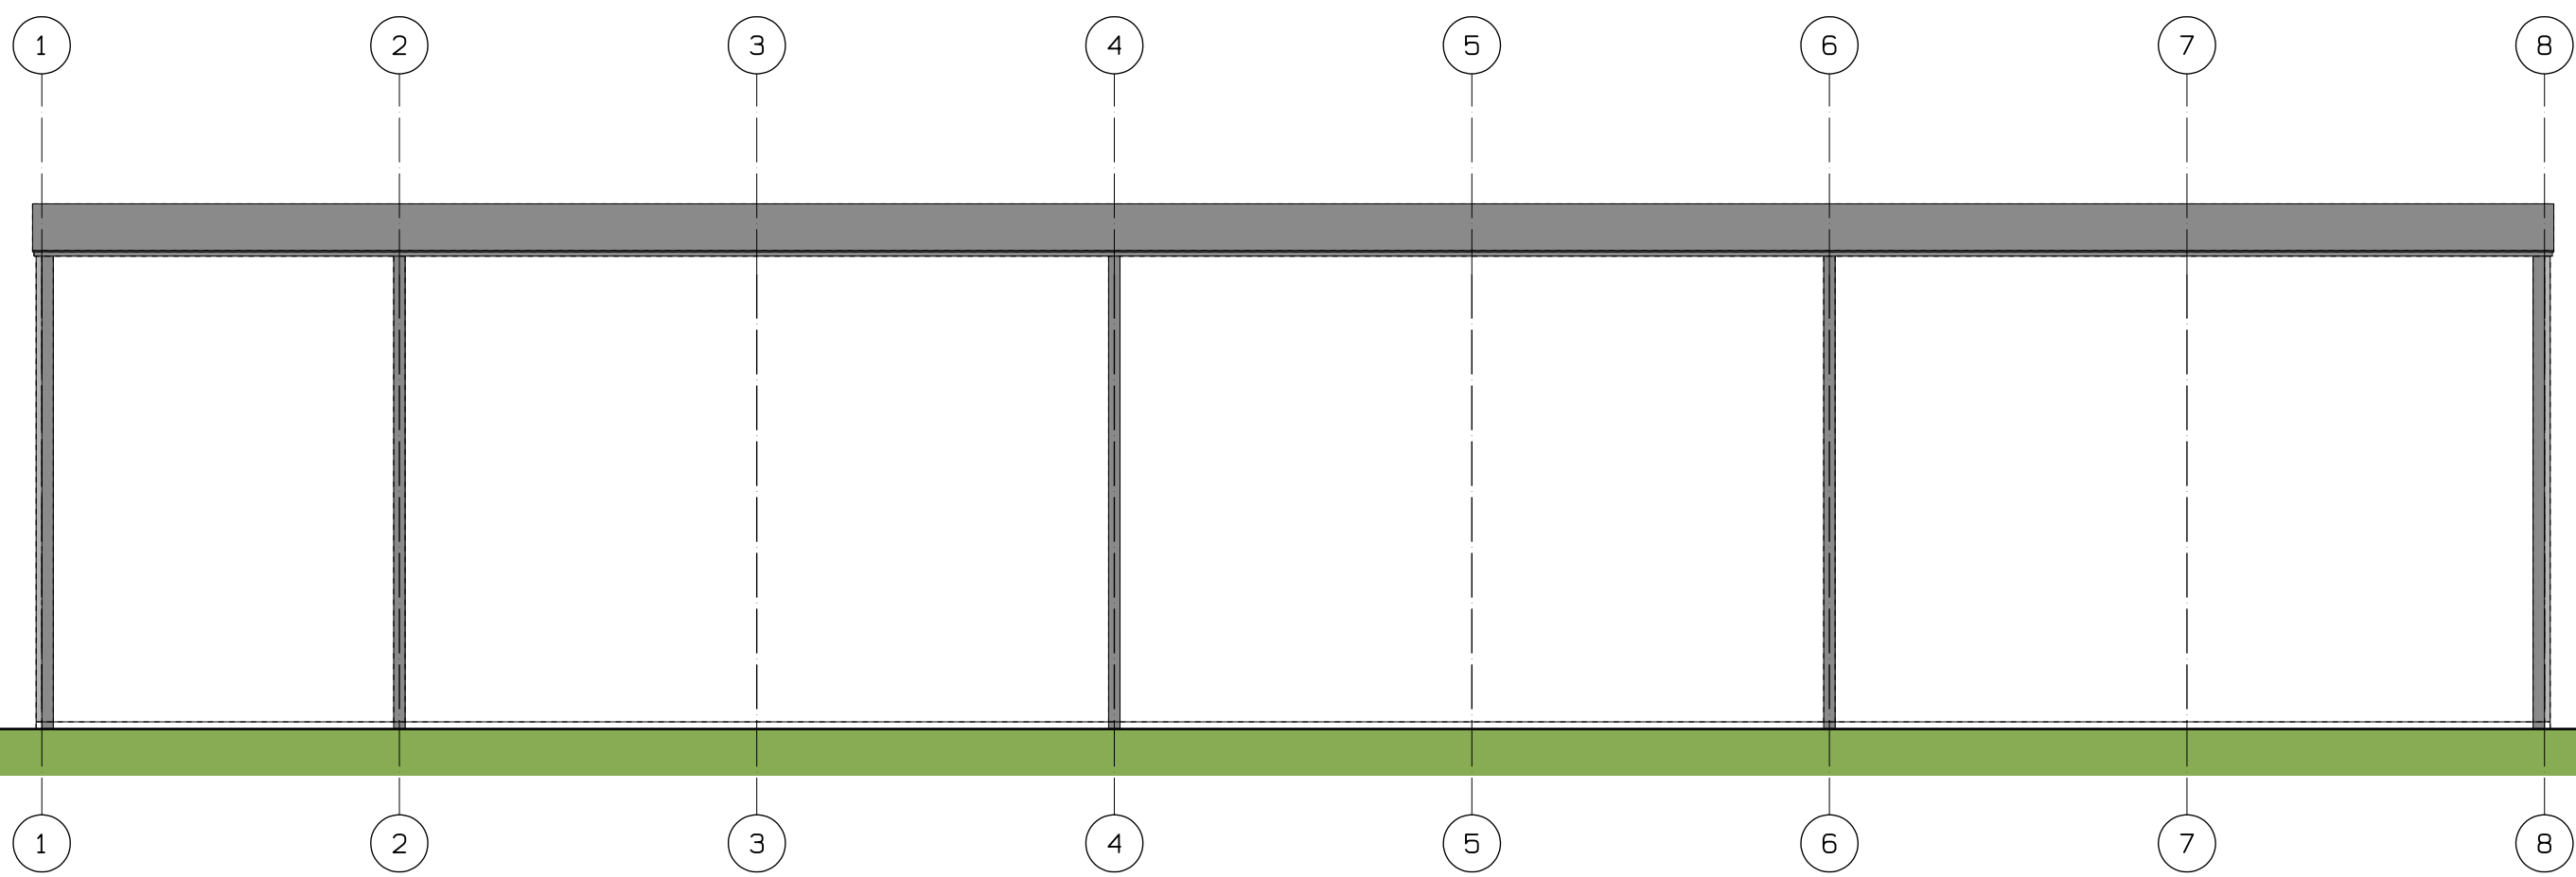

Oostgevel

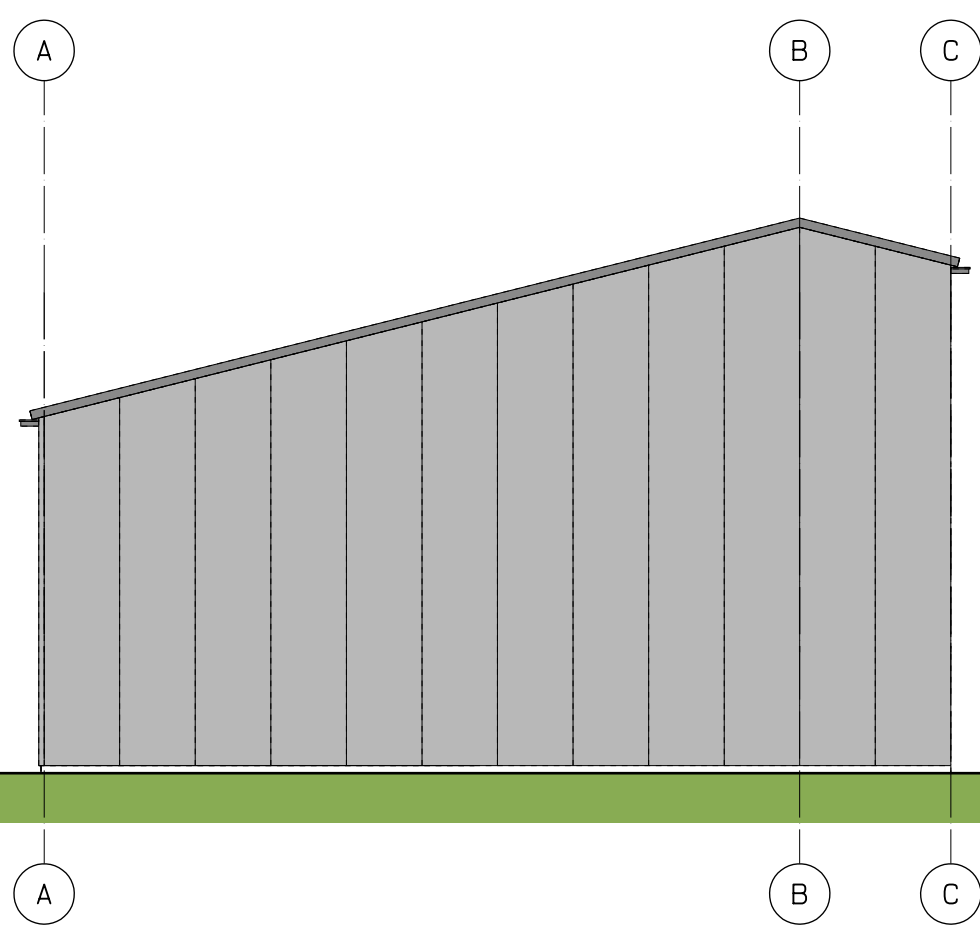

Zuidgevel

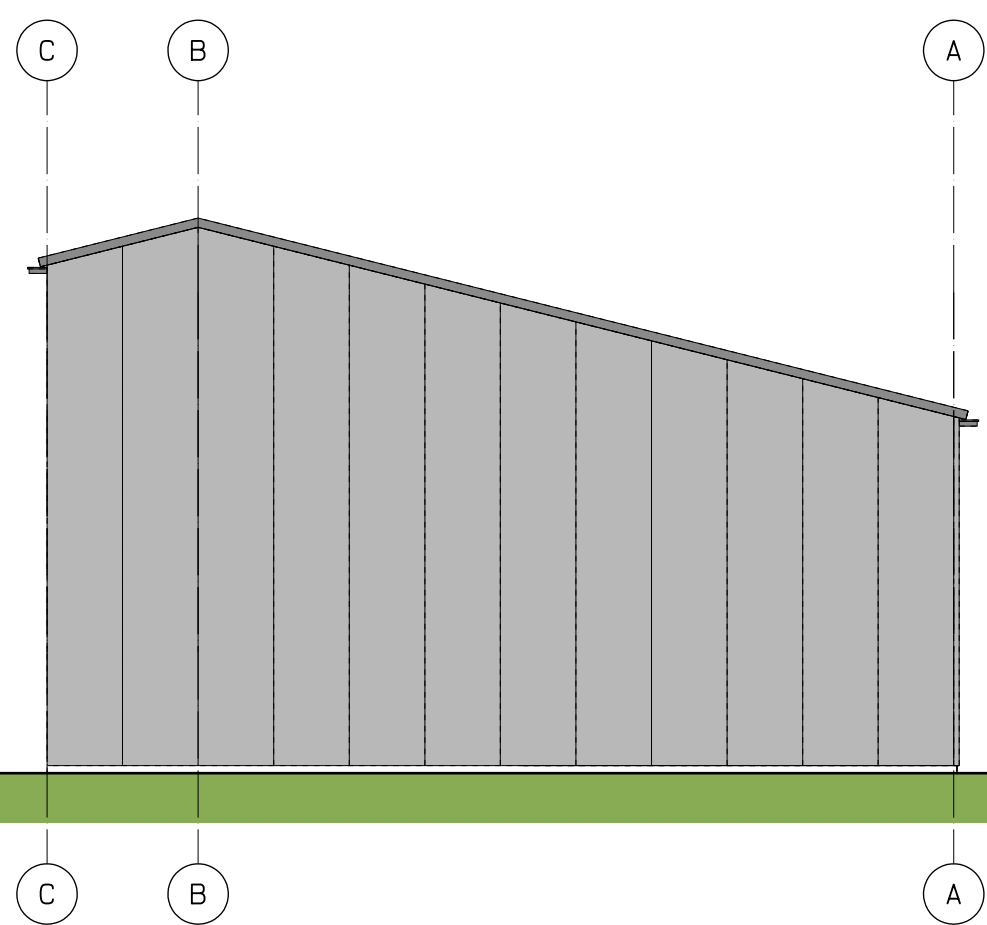

Noordgevel

VO-05

OPDRACHT: Nieuwbouw kapschuur bij Frisia Bergum
aan de Kloosterlaan 81 te Bergum

BETREFT: Gevels

SCHAAL : 1:100
DATUM : 10-05-2021
GEW. : 20-07-2021

TEK.NR. : 21-420
FORM. : A1