


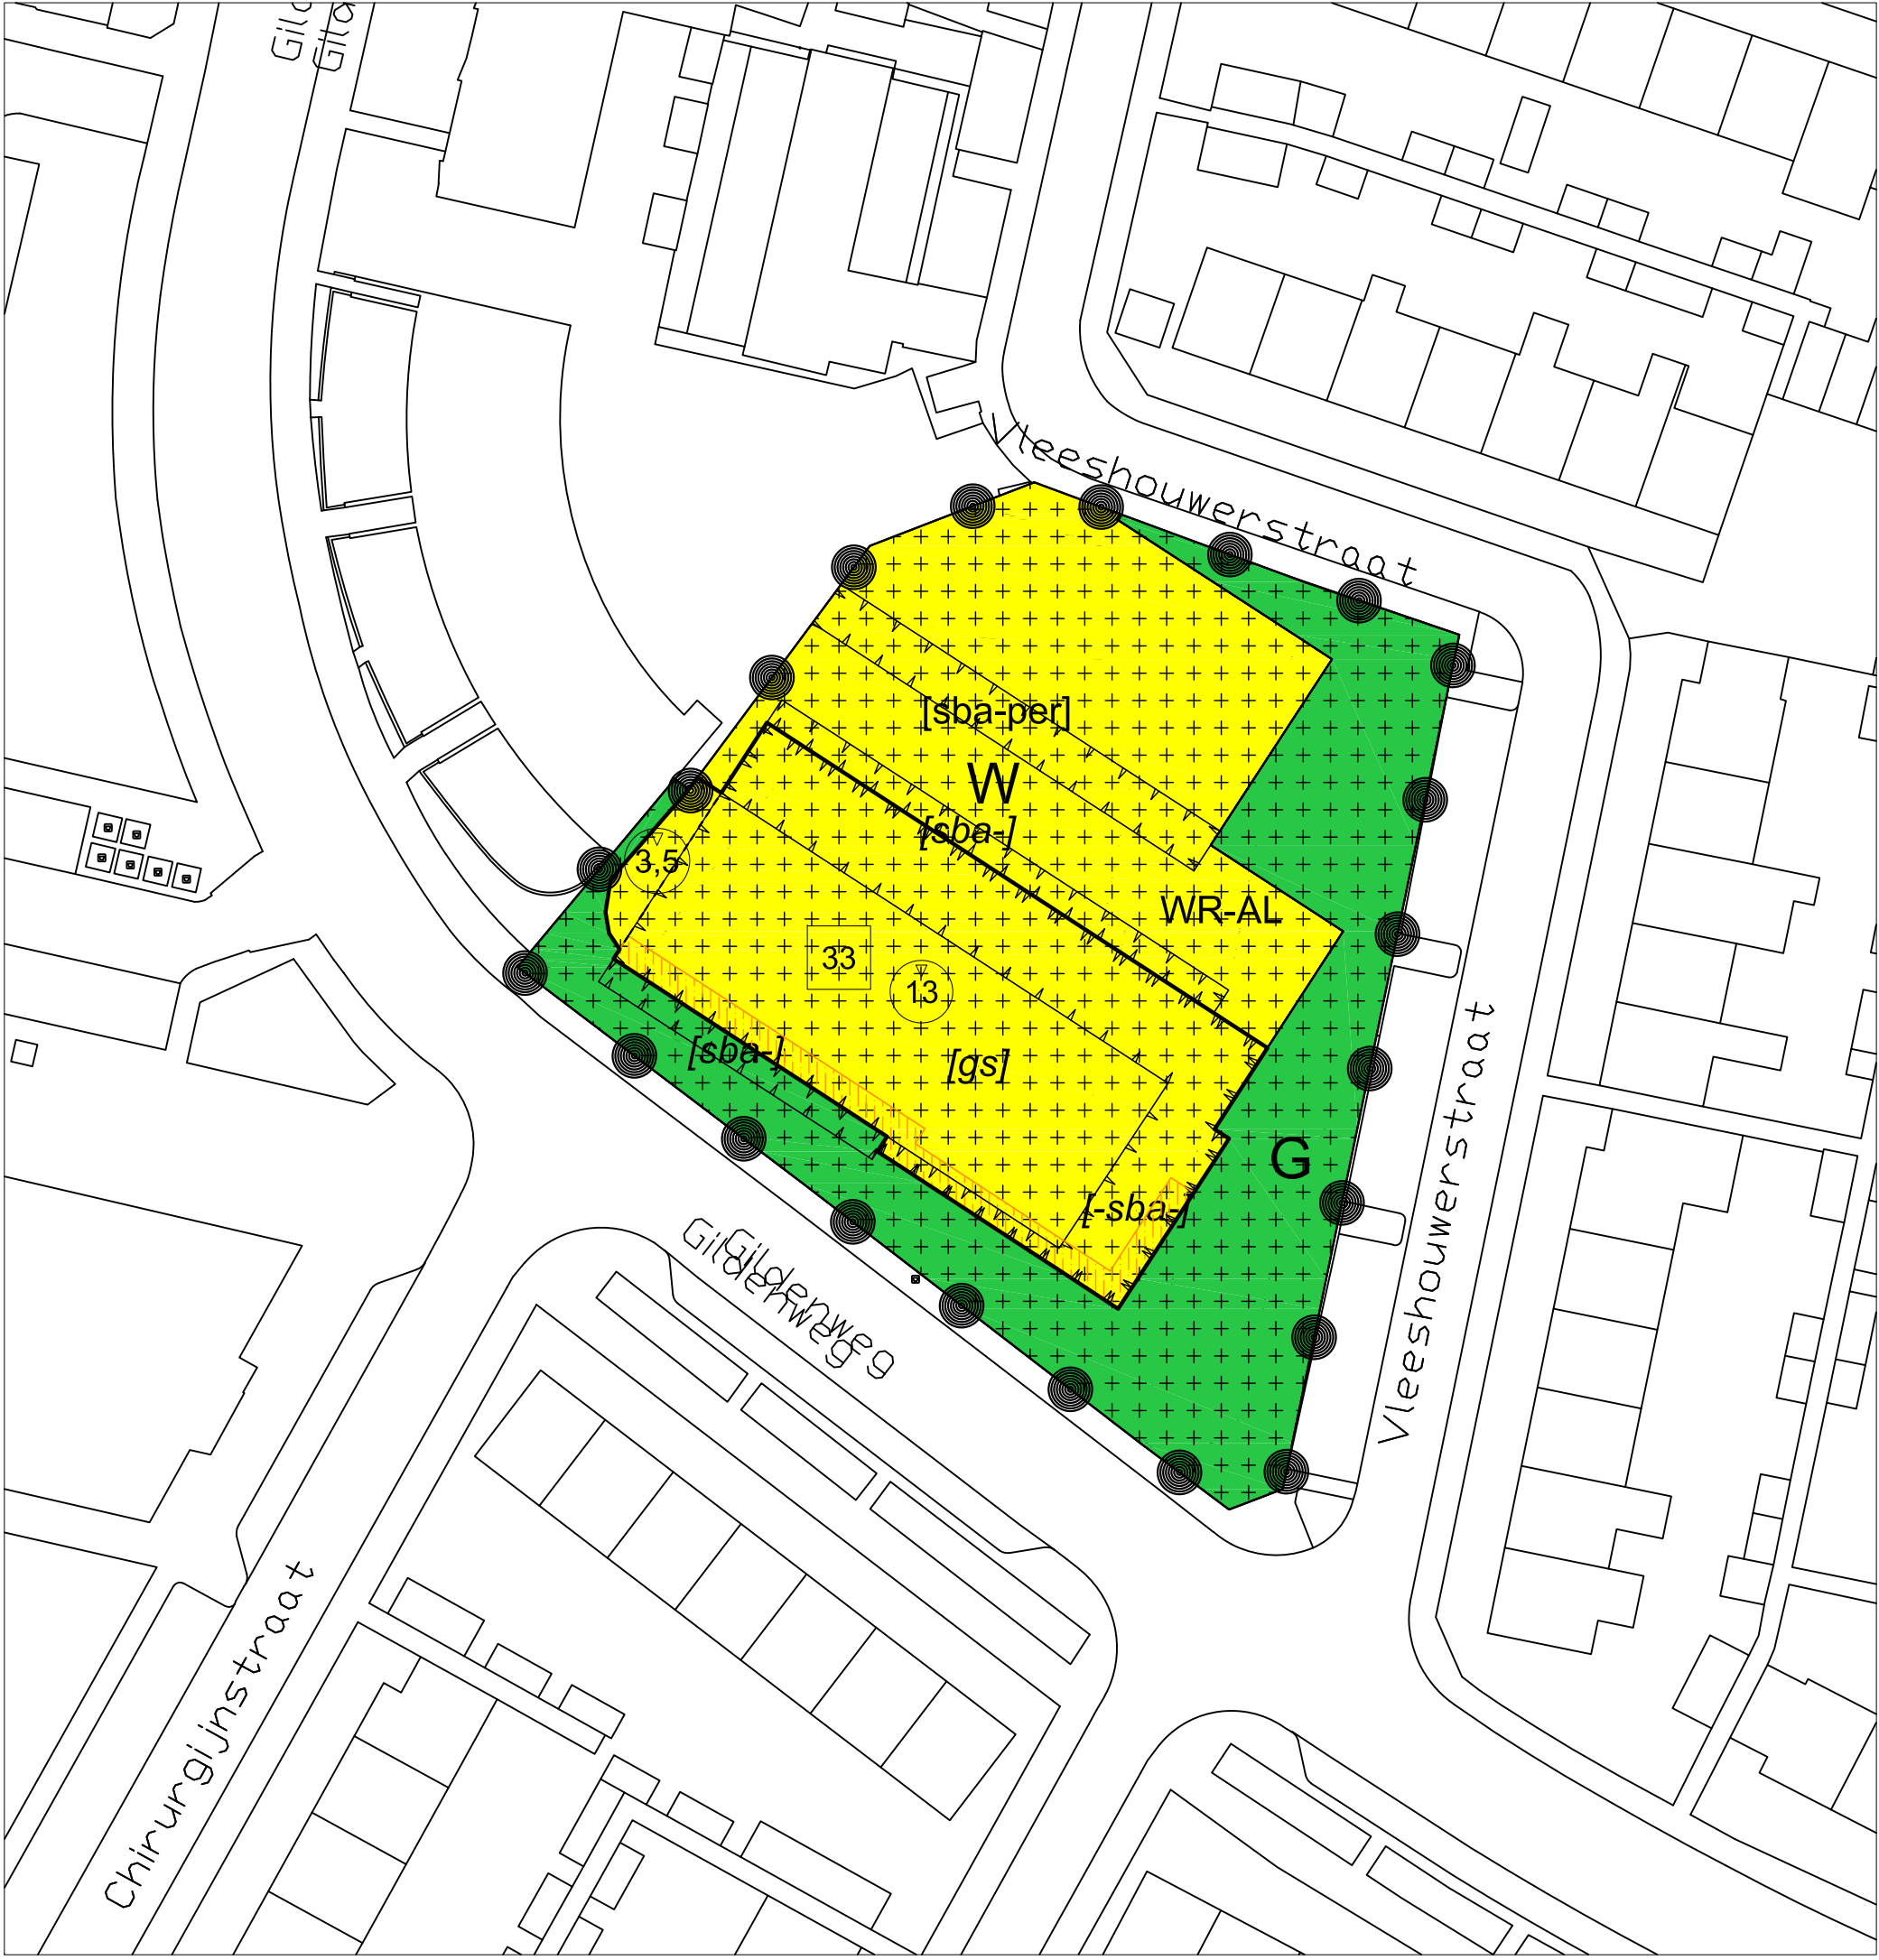

Plangebied

Gildenweg 64-68 Gorinchem

Enkelbestemmingen

G Groen

W Wonen

Dubbelbestemmingen

WR-AL Waarde - Archeologische verwachting laag AP

Gebiedsaanduidingen

geluidzone

Bouwvlakken

bouwvlak

Bouwaanduidingen

[gs] gestapeld

[sba] specifieke bouwaanduiding - balkons

[sba-per] specifieke bouwaanduiding - pergola

[sba] specifieke bouwaanduiding uitgesloten - bebouwing begane grond

Maatvoeringen

33 maximum aantal wooneenheden

13 maximum bouwhoogte (m)

BGT ondergrond

Schaal 1:500

Formaat: A3

Gemeente Gorinchem
Vastgesteld bestemmingsplan:
'Gildenweg 64-68 Gorinchem'

NL.IMRO.0512.BP2023218-4001

26.03.2024

Welmers Burg Stedenbouw I