




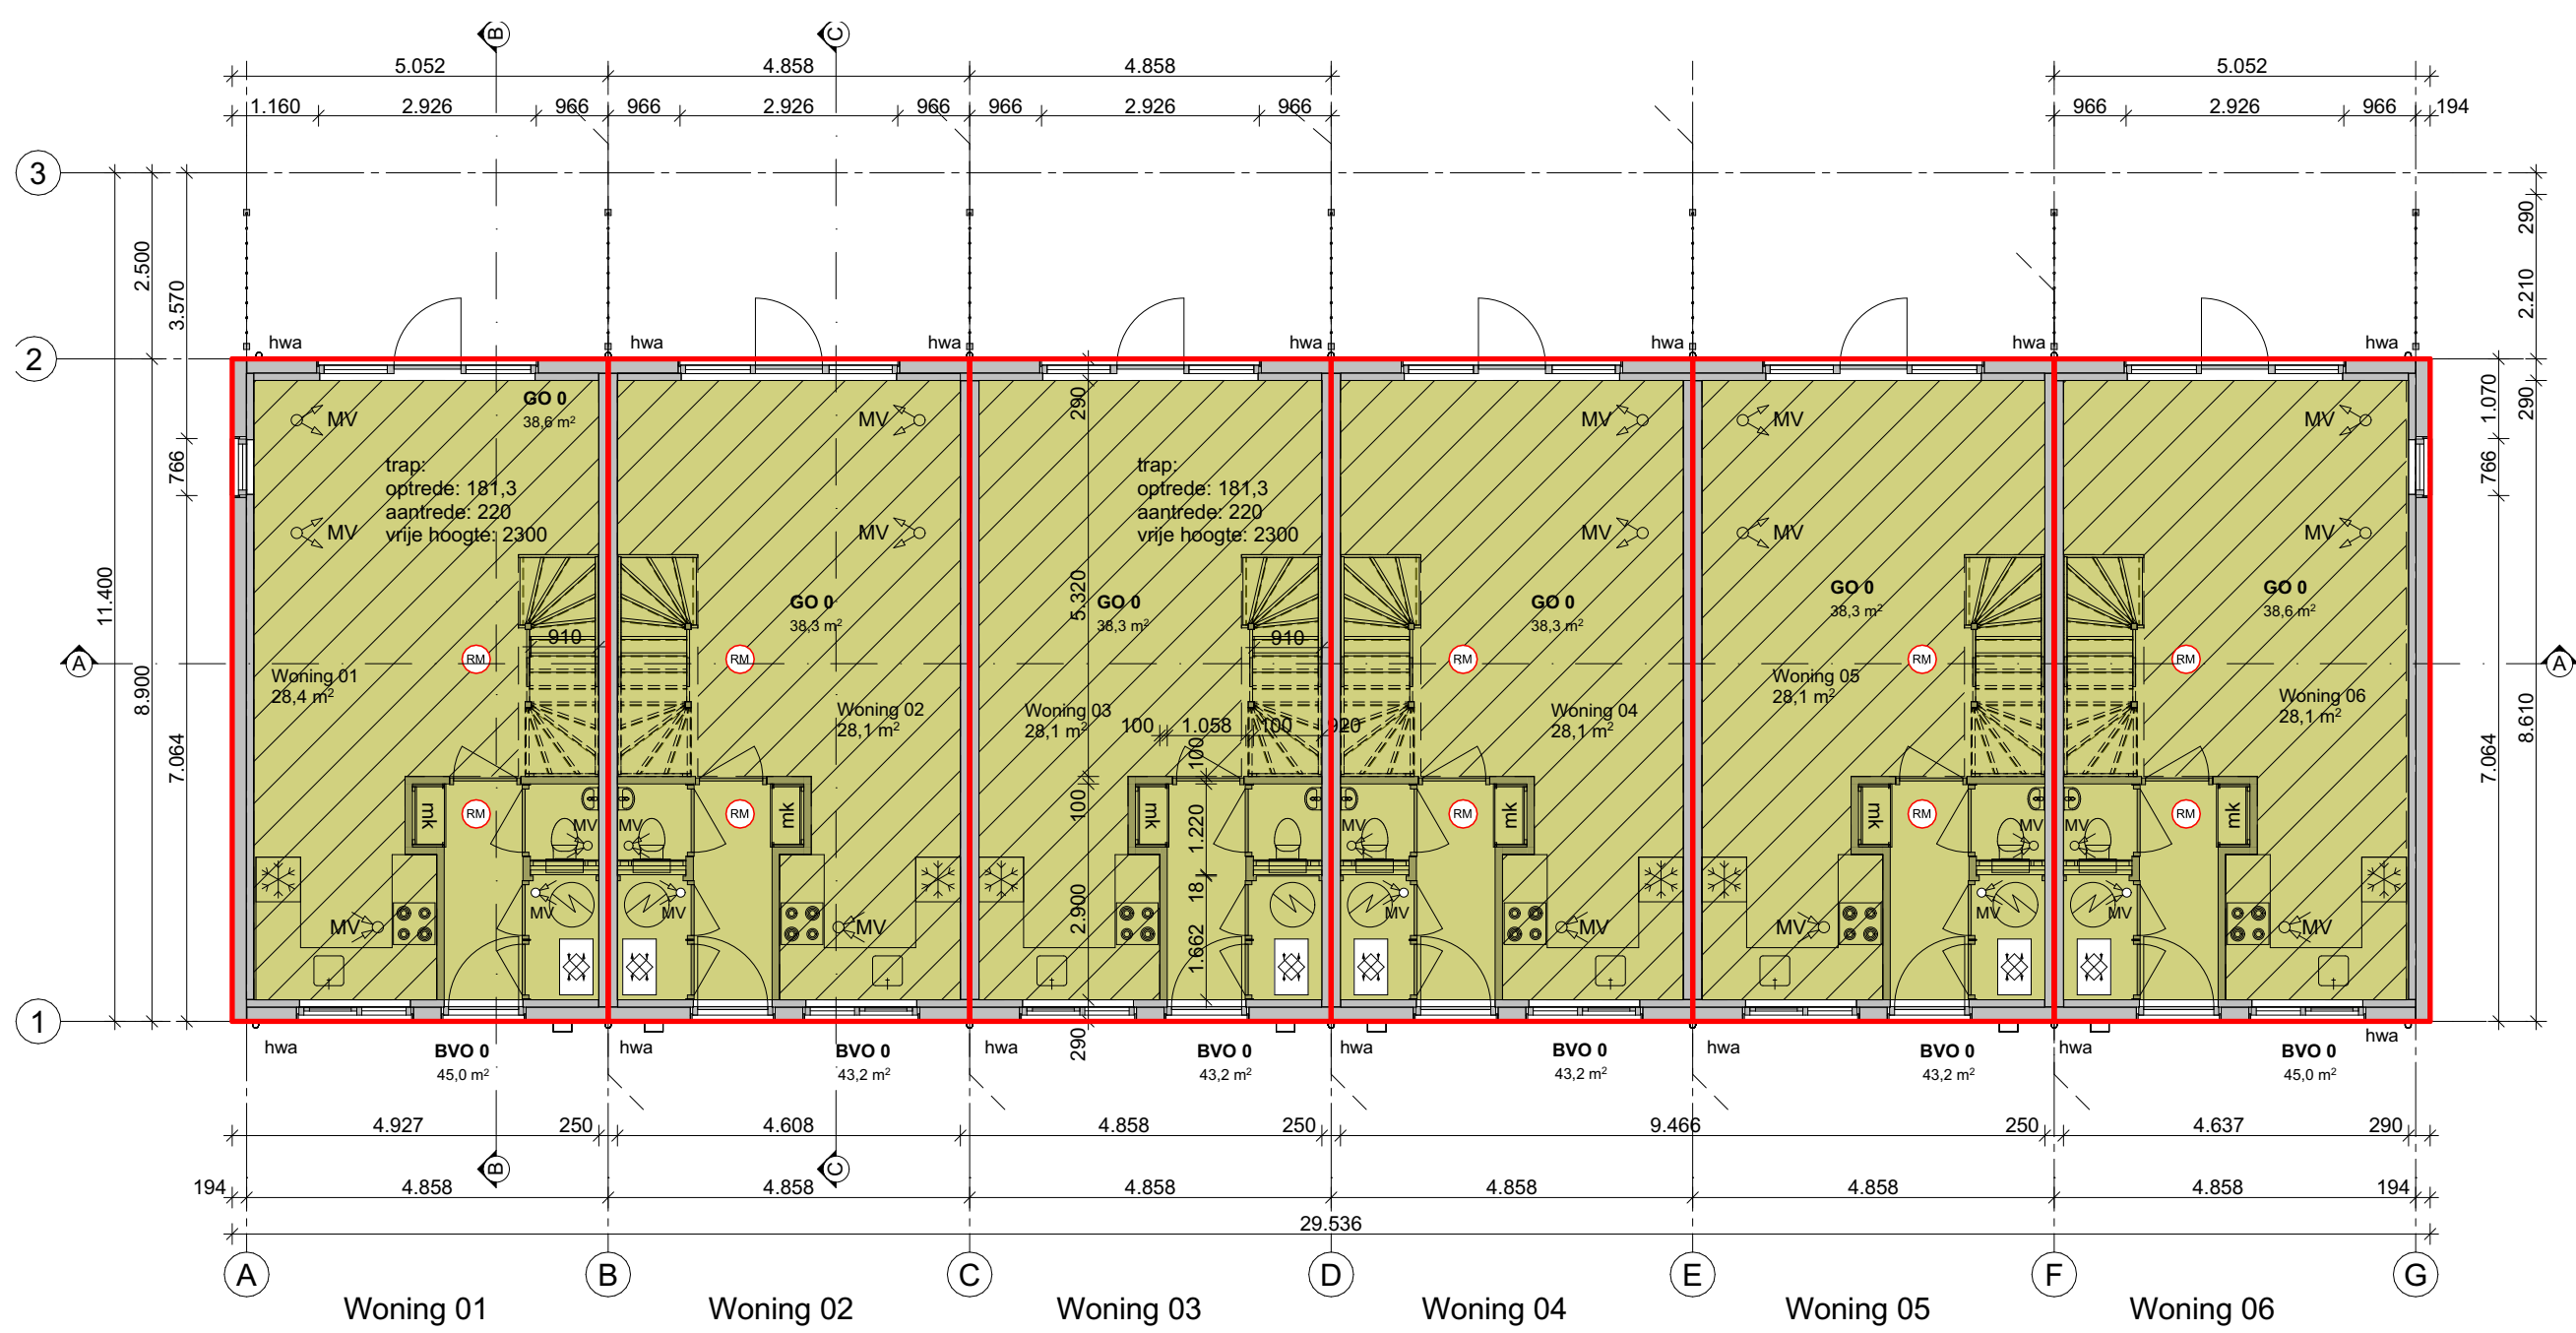

Begane grond

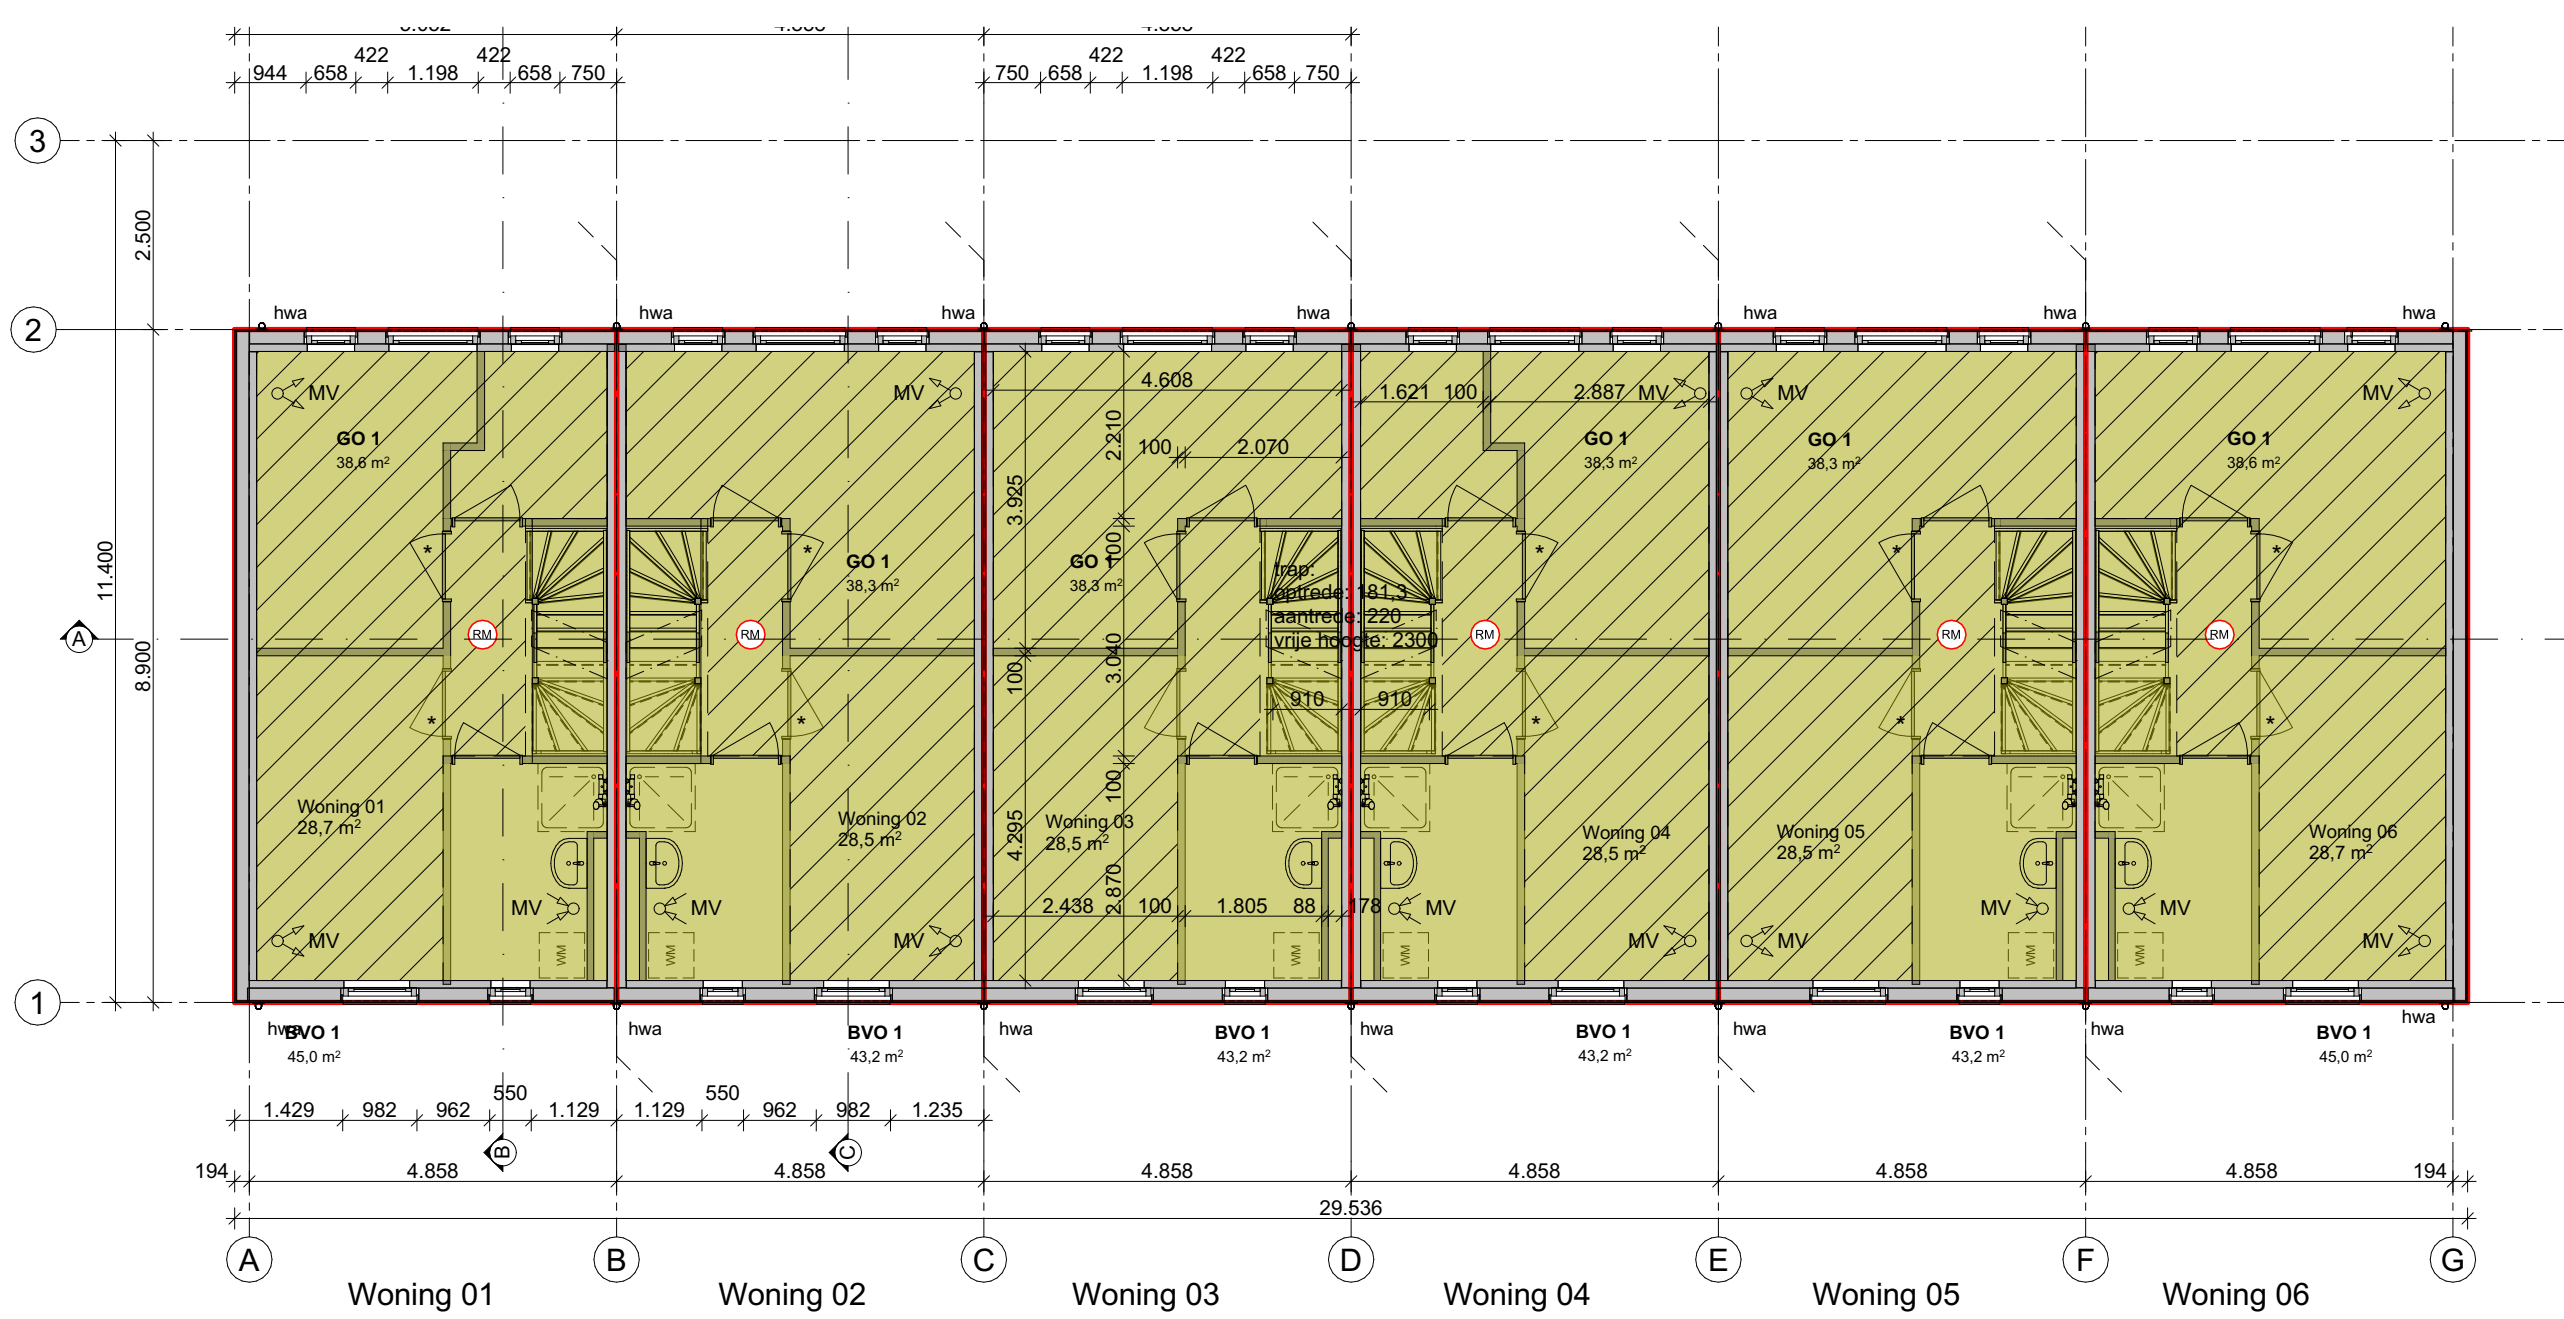

1e verdieping

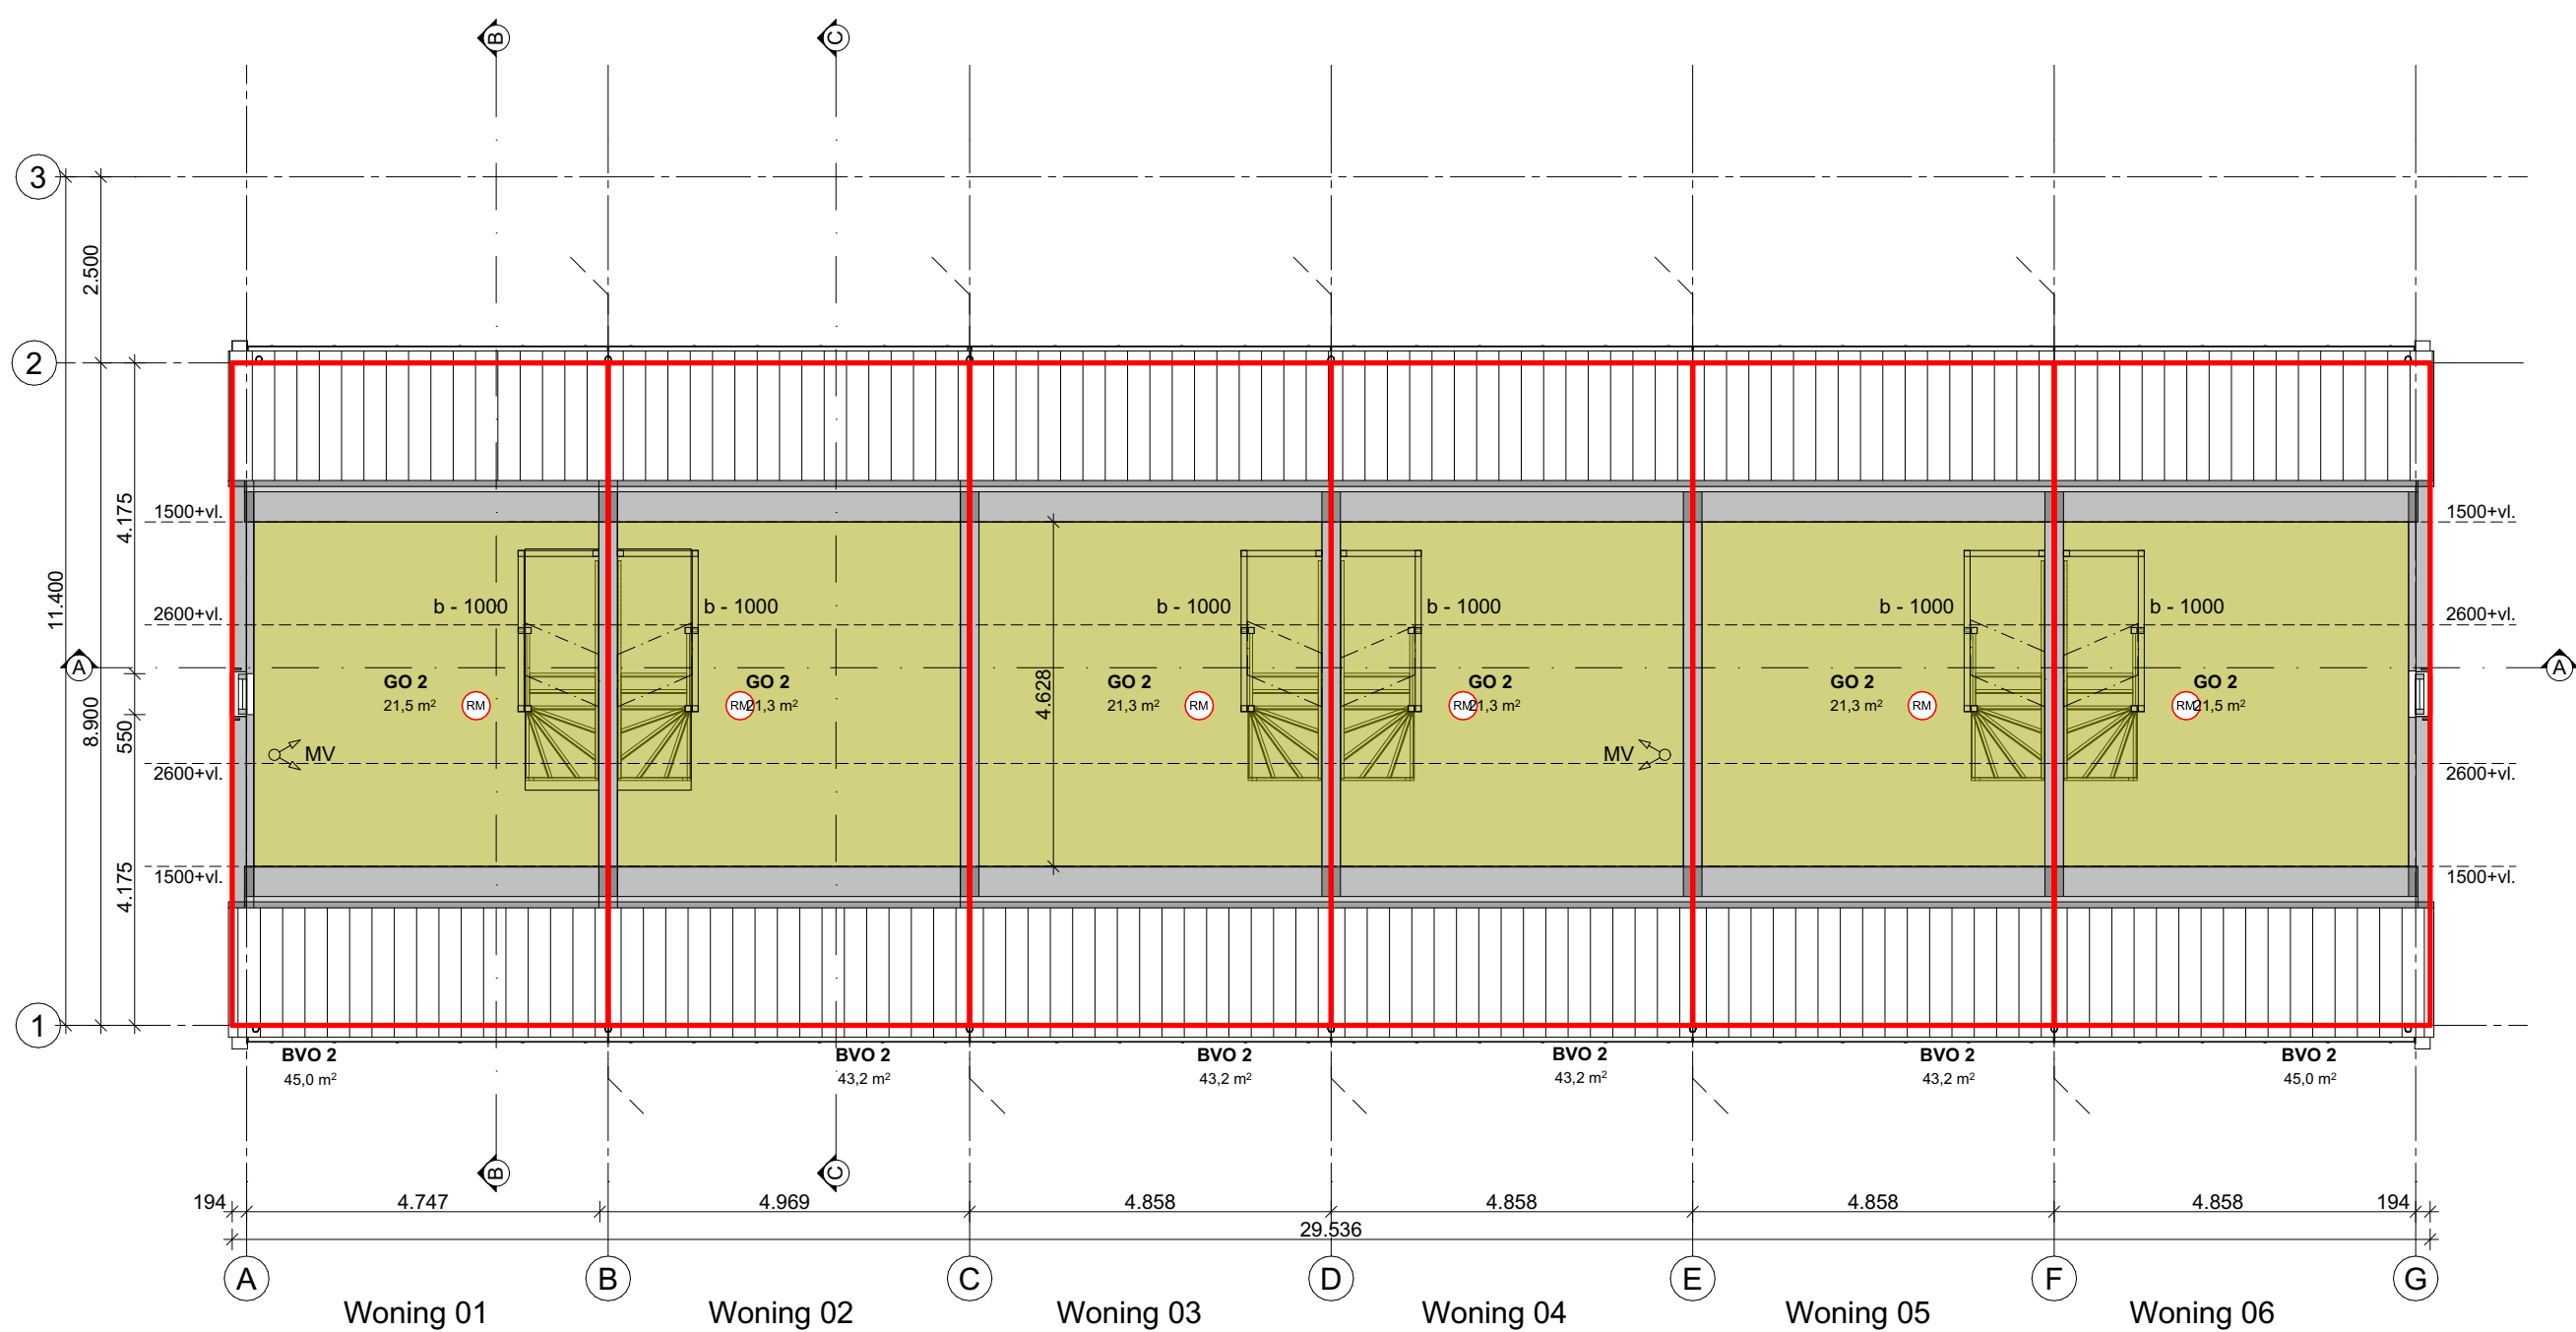

2e verdieping


Brutovloeroppervlakt (BVO)			
Woning nummer	Verdieping	Gebruiksfunctie	BVO
Woning 01	Begane grond	Woonfunctie	44,96
	1e verdieping	Woonfunctie	44,96
	2e verdieping	Woonfunctie	44,96
			134,89 m²
Woning 02	Begane grond	Woonfunctie	43,24
	1e verdieping	Woonfunctie	43,24
	2e verdieping	Woonfunctie	43,24
			129,71 m²
Woning 03	Begane grond	Woonfunctie	43,24
	1e verdieping	Woonfunctie	43,24
	2e verdieping	Woonfunctie	43,24
			129,71 m²
Woning 04	Begane grond	Woonfunctie	43,24
	1e verdieping	Woonfunctie	43,24
	2e verdieping	Woonfunctie	43,24
			129,71 m²
Woning 05	Begane grond	Woonfunctie	43,24
	1e verdieping	Woonfunctie	43,24
	2e verdieping	Woonfunctie	43,24
			129,71 m²
Woning 06	Begane grond	Woonfunctie	44,96
	1e verdieping	Woonfunctie	44,96
	2e verdieping	Woonfunctie	44,96
			134,89 m²
			807,70 m²

Gebruiksoppervlakte (GO)			
Woning nummer	Verdieping	Gebruiksfunctie	GO
Woning 01	Begane grond	Woonfunctie	38,58
	1e verdieping	Woonfunctie	38,58
	2e verdieping	Woonfunctie	21,46
			98,62 m²
Woning 02	Begane grond	Woonfunctie	38,34
	1e verdieping	Woonfunctie	38,34
	2e verdieping	Woonfunctie	21,32
			98,00 m²
Woning 03	Begane grond	Woonfunctie	38,34
	1e verdieping	Woonfunctie	38,34
	2e verdieping	Woonfunctie	21,32
			98,00 m²
Woning 04	Begane grond	Woonfunctie	38,34
	1e verdieping	Woonfunctie	38,34
	2e verdieping	Woonfunctie	21,32
			98,00 m²
Woning 05	Begane grond	Woonfunctie	38,34
	1e verdieping	Woonfunctie	38,34
	2e verdieping	Woonfunctie	21,32
			98,00 m²
Woning 06	Begane grond	Woonfunctie	38,58
	1e verdieping	Woonfunctie	38,58
	2e verdieping	Woonfunctie	21,46
			98,62 m²
			589,24 m²

Verblijfsgebied (VG)		
Woning nummer	Verdieping	Oppervlakte
Woning 01	Begane grond	28,38
	1e verdieping	28,74
		57,12 m²
Woning 02	Begane grond	28,14
	1e verdieping	28,50
		56,64 m²
Woning 03	Begane grond	28,14
	1e verdieping	28,50
		56,64 m²
Woning 04	Begane grond	28,14
	1e verdieping	28,50
		56,64 m²
Woning 05	Begane grond	28,14
	1e verdieping	28,50
		56,64 m²
Woning 06	Begane grond	28,14
	1e verdieping	28,74
		56,88 m²
		340,57 m²

Bouwbesluit oppervlakten

- BVO - bruto vloeroppervlakte van een gebouw
- GO - gebruiksoppervlakte woonfunctie
- GO - gebruiksoppervlakte overige gebruiksfunctie
- VG - Verblijfsgebied

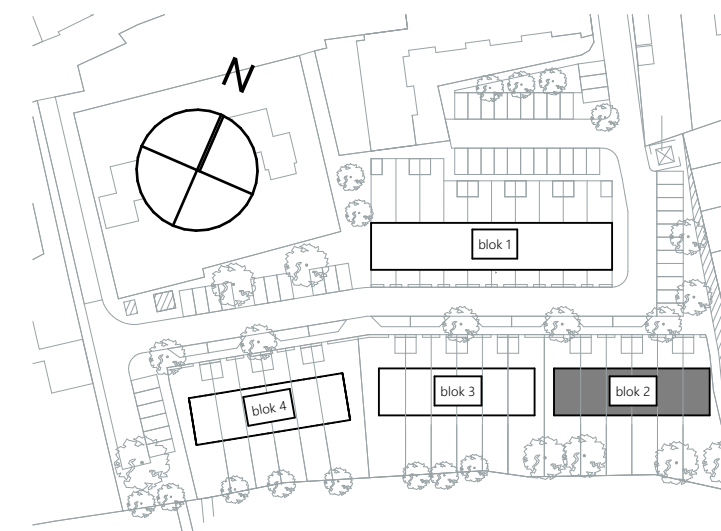

't Kraaiennest - Blok 2
nieuwbouw 28 woningen te Oosthuizen

RET
VINK
ARCHITECTEN

1812 AZ, Alkmaar
T 072-2200665
T 0298-439993
Projectleider:
P. van Ham
patrick@retvink-architecten.nl
www.retvink-architecten.nl

BIMPROJECTS

1812 AZ, Alkmaar
T 072-2200665
Projectleider:
J. van der Schaaf
M 06-13195840
jvanderschaaf@bimprojects.nl
www.bimprojects.nl

HENSELMANS
BOUW & ONTWIKKELING

Henselmans Ontwikkeling BV
Coöperatie rondweg 5
1723 LH Noord-Scharwoude
T 0226-311375
Projectleider:
Bob Negenman
M 06-31915319
b.negenman@henselmans.nl
www.henselmans.nl

Oprachtgever