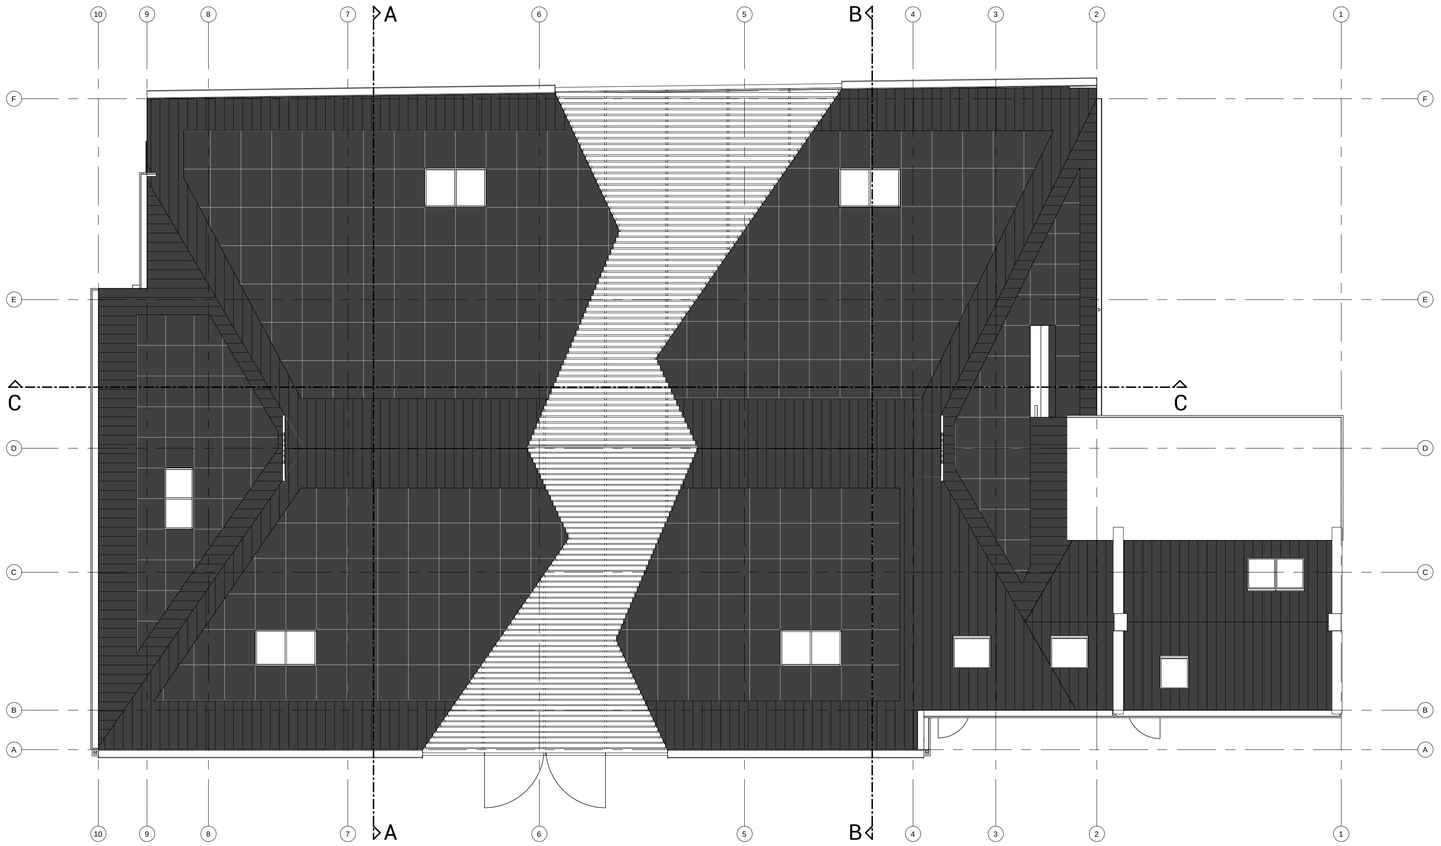

GEWIJZIGD DAKOVERZICHT

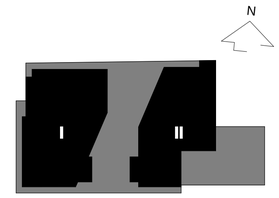

project	**REDUZUM, VERBOUW BOERDERIJ**	datum	23 04 2021
	Overijsselsestraatweg 18, 9008 TS Reduzum	status	OV
opdrachtgever	**J.E. KLOPPER**	revisie	
	Wilhelminaplein 12, 8911 BS Leeuwarden	wijziging	
onderdeel	**GEWIJZIGD DAKOVERZICHT**	formaat	A1
	Definitief Ontwerp	schaal	1:100

JOUS ARCHITECTEN

projectnummer **18-0394**

bladnummer **DO-07**

Celsiusweg 11 8503 AC Joure 0513 43 62 32 info@jous.nl www.jous.nl JOUS architecten was voorheen Bouma Bouwadvies