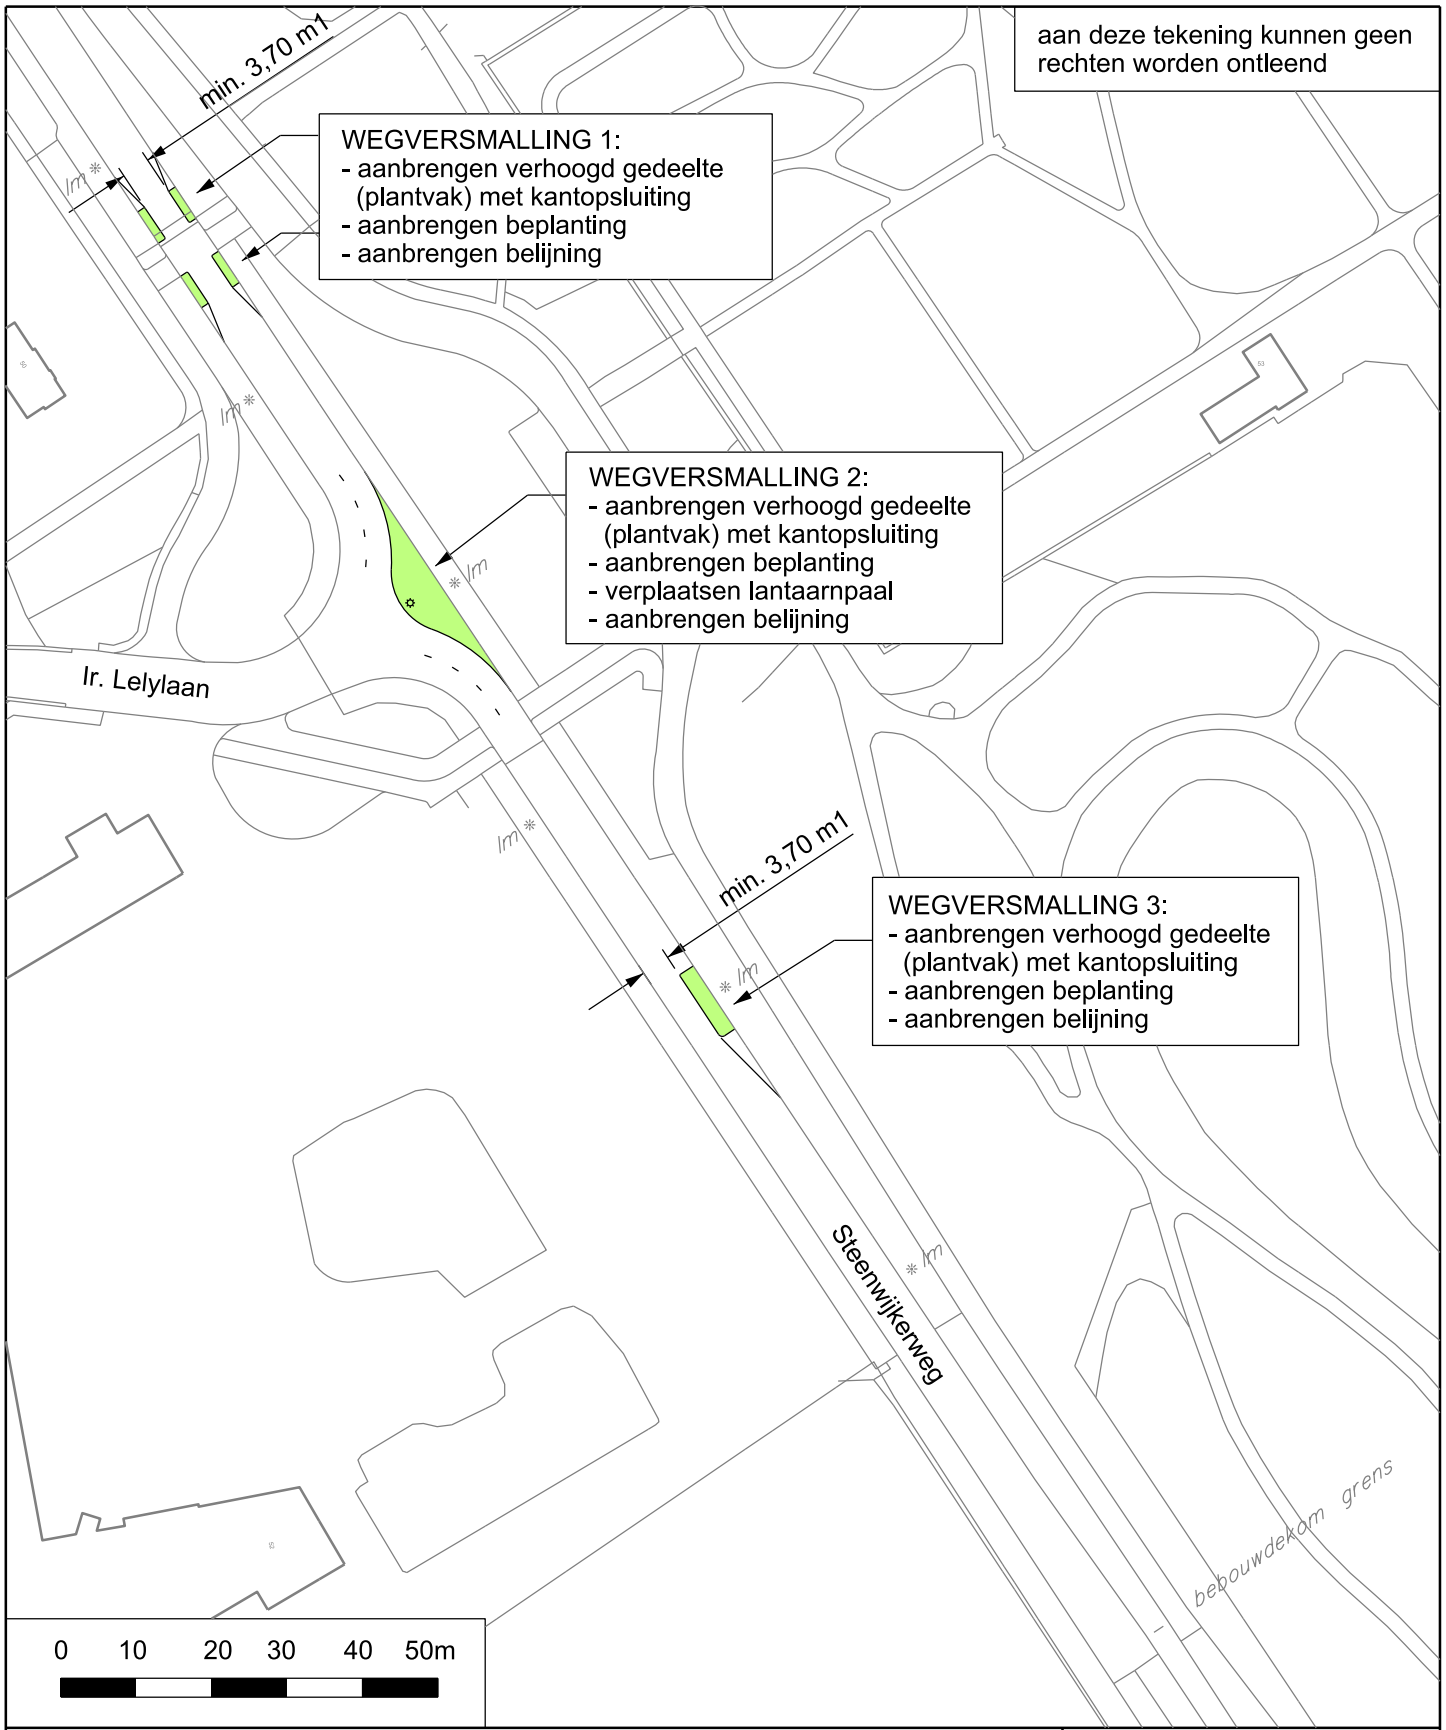


Project : Verkeersmaatregelen Steenwijkerweg te Wolvega

Onderdeel :

Gemeente Weststellingwerf
Griffioenpark 1
8471 KR Wolvega
Telefoon: 0561-691234
Fax: 0561-613606

gemeente Weststellingwerf

Bestek :		Datum : 04-11-2021	Blad in bladen
Schaal : 1 : 1000		Gewijz :	Formaat : A4
Getek :		Gewijz :	Tekening nr.
Gecontr :		Gewijz :	

I:\OWIB\00 Projecten\25 Wolvega\xxxx KLEINE PROJECTEN ZONDER NR\Aanpassing kruising Ir Lelylaan - Steenwijkerweg\Tekeningen\20211104_ontwerp bij memo.dgn