A
VP Kelder +7,8 NAP
VP 1e verdieping +11,2 NAP

B
VP Kelder +7,9 NAP
VP 1e verdieping +11,2 NAP

C
VP Kelder +8,1 NAP
VP BG +9,5 NAP
VP 1e verdieping +12,8 NAP

D
VP Kelder +7,9 NAP
VP 1e verdieping +11,2 NAP

E
VP Kelder +7,9 NAP
VP 1e verdieping +11,2 NAP

F
VP Kelder +7,9 NAP
VP 1e verdieping +11,2 NAP

G
VP Kelder +8,1 NAP
VP BG +9,5 NAP
VP 1e verdieping +12,8 NAP

H
VP Kelder +8,5 NAP
VP 1e verdieping +11,8 NAP

K
VP Kelder +8,5 NAP
VP 1e verdieping +11,8 NAP

P
VP Kelder +8,5 NAP
VP 1e verdieping +11,8 NAP

Nooduitgang

wadi

Zonneweide

VP Paviljoen +9,2 NAP

Gasing +12,8 NAP

landschapselement



moet geen
uitlaatplaats
worden

+8,5 NAP

+8,05 NAP

A

VP Kelder +7,9 NAP

VP 1e verdieping +11,2 NAP

VP Kelder +7,9 NAP

VP 1e verdieping +11,2 NAP

+8,5 NAP

+7,90 NAP

MV +10,6 NAP

MV +11,2 NAP

1:25

MV +10,2 NAP

1:3

B

VP Kelder +7,9 NAP

VP 1e verdieping +11,2 NAP

MV +10,2 NAP

MV +11,8 NA

MV +9,5 NAP

2:3

+8,2 NAP

MV +10,3 NAP

MV +9,8 NAP

MV +11,2 NAP

MV +9,4 NAP

MV +10,0 NAP

Galerij +

1:25

Beplanting

Legenda

- Vaste planten
- Gazon
- Bloemrijk grasland
- Heesters (open)
- Heesters (gesloten)
- Heesters (half open)
- Bijzonder accent
- Stinzen

*63
Eik - 14m

*62
Es - 10m

+8.5 boomvoet

+8.05

1:3

1:3

1.50

1.50

3.35

5

3.15

var.

4.00

Hof

gem huidig maaiveld 8,75 nap

vloerpeil kelder 8,05 nap

gem hoogste waterpeil 7,21 nap

Bestaande woning en tuin

Woonblok met parkeergarage

Privé - /
Entreezone

ca 26.

A
VP Kelder +7,8 NAP
VP 1e verdieping +11,2 NAP

B
VP Kelder +7,9 NAP
VP 1e verdieping +11,2 NAP

C
VP Kelder +8,1 NAP
VP BG +9,5 NAP
VP 1e verdieping +12,8 NAP

D
VP Kelder +7,9 NAP
VP 1e verdieping +11,2 NAP

E
VP Kelder +7,9 NAP
VP 1e verdieping +11,2 NAP

F
VP Kelder +7,9 NAP
VP 1e verdieping +11,2 NAP

G
VP Kelder +8,1 NAP
VP BG +9,5 NAP
VP 1e verdieping +12,8 NAP

H
VP Kelder +8,5 NAP
VP 1e verdieping +11,8 NAP

K
VP Kelder +8,5 NAP
VP 1e verdieping +11,8 NAP

P
VP Kelder +8,5 NAP
VP 1e verdieping +11,8 NAP

Nooduitgang

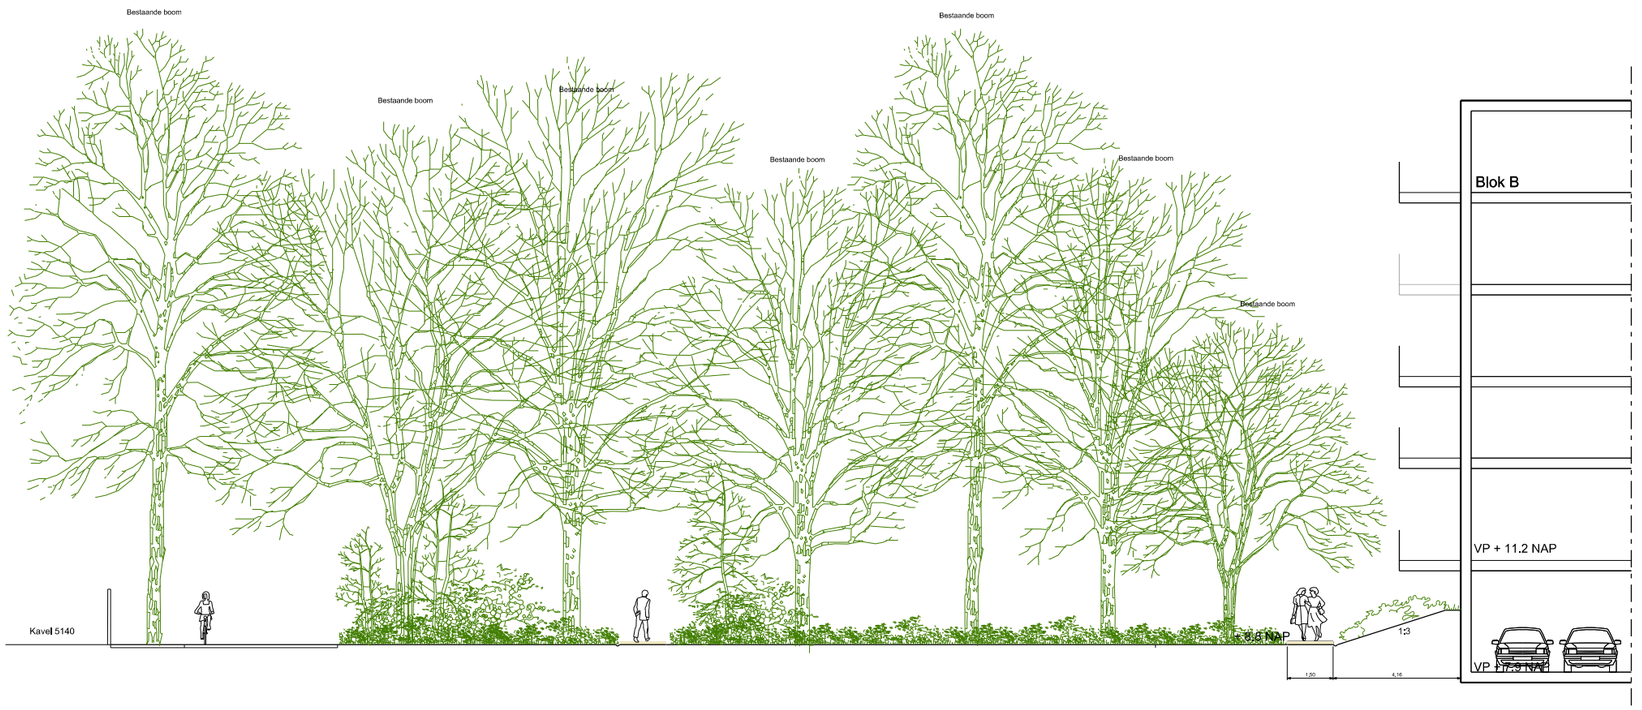
wadi

Zonneweide

VP Paviljoen +9,2 NAP

Gasing +12,8 NAP

landschapselement


Bestaande boom
Bestaande boom
Bestaande boom
Bestaande boom
Bestaande boom
Bestaande boom
Bestaande boom
Kavel 5140
Blok B
VP + 11.2 NAP
VP + 7.5 NAP
± 0.0 NAP
1:3
1.50
4.16