
Aanleg natuurvriendelijke oever
in bestaande watergang 136057

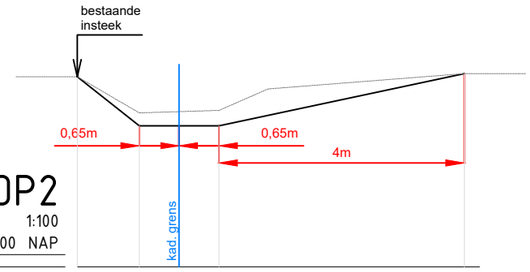


DP2

1:100

6.00 NAP

Afstand	0.00	1.01	1.66	2.31		6.31
Hoogte ontwerp	9.10	8.30		8.30		9.15

Aanleg natuurvriendelijke oever
in bestaande watergang 136057

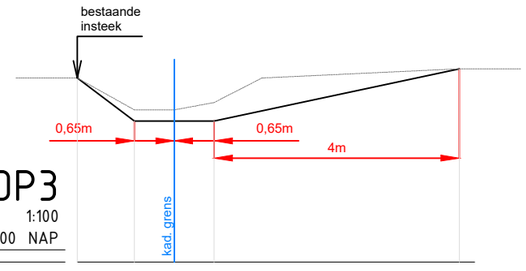


DP3

1:100

6.00 NAP

Afstand	0.00	0.93	1.58	2.23		6.23
Hoogte ontwerp	9.00	8.30		8.30		9.15

Aanleg natuurvriendelijke oever
in bestaande watergang 136057

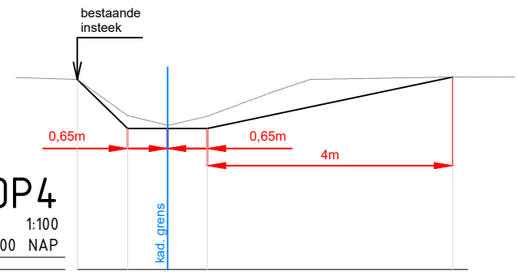


DP4

1:100

6.00 NAP

Afstand	0.00	0.82	1.47	2.12		6.12
Hoogte ontwerp	9.10	8.30	8.30	8.30		9.14

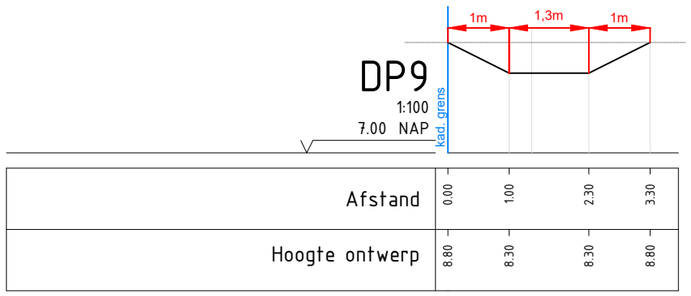

DP9

1:100

7.00 NAP

Afstand	0.00	1.00	2.30	3.30		
Hoogte ontwerp	8.80	8.30	8.30	8.80		

DP1 is vervallen per wijz.nr 3

BESTAANDE SITUATIE (AHN)

ONTWERP

DWARSPROFIEL

SCHAAL 1 : 100

0 1 2 3 4m

OPMERKINGEN

- Coordinatensysteem RD(x,y) en NAP(z)
- Maten in meters, tenzij anders vermeld
- Hoogtematen in meters t.o.v. N.A.P., tenzij anders vermeld
- Diameters in millimeters, tenzij anders vermeld

wijz.	omschrijving	door	datum
3	pad, brandweerput, watergangen (aanleg en dempen), noordelijk panelenveld	rm	08-07-2024
2	toevoegen blad 6	rm	26-06-2024
1	toevoegen blad 5	rm	17-05-2024

opdrachtgever:	Solinoor B.v.
kenmerk opdr.gever:	
project:	Zonneveld Nextgarden, Lingewaard
onderdeel:	Specificatie werkzaamheden aan watergangen
omschrijving:	Profielen aanleg natuurvriendelijke oever

tek. nr.	2392 001 0
blad	3/6
bestand	23920010-W03.dwg
datum	15-05-2024
schaal	1 : 100
formaat	A3
status	def
getekend	rm
gezien	

Meetbv

© Landmeetkundig en Adviesbureau Meet B.V.

Locatie:U:\23\1-24000\23921\Tekeningen