
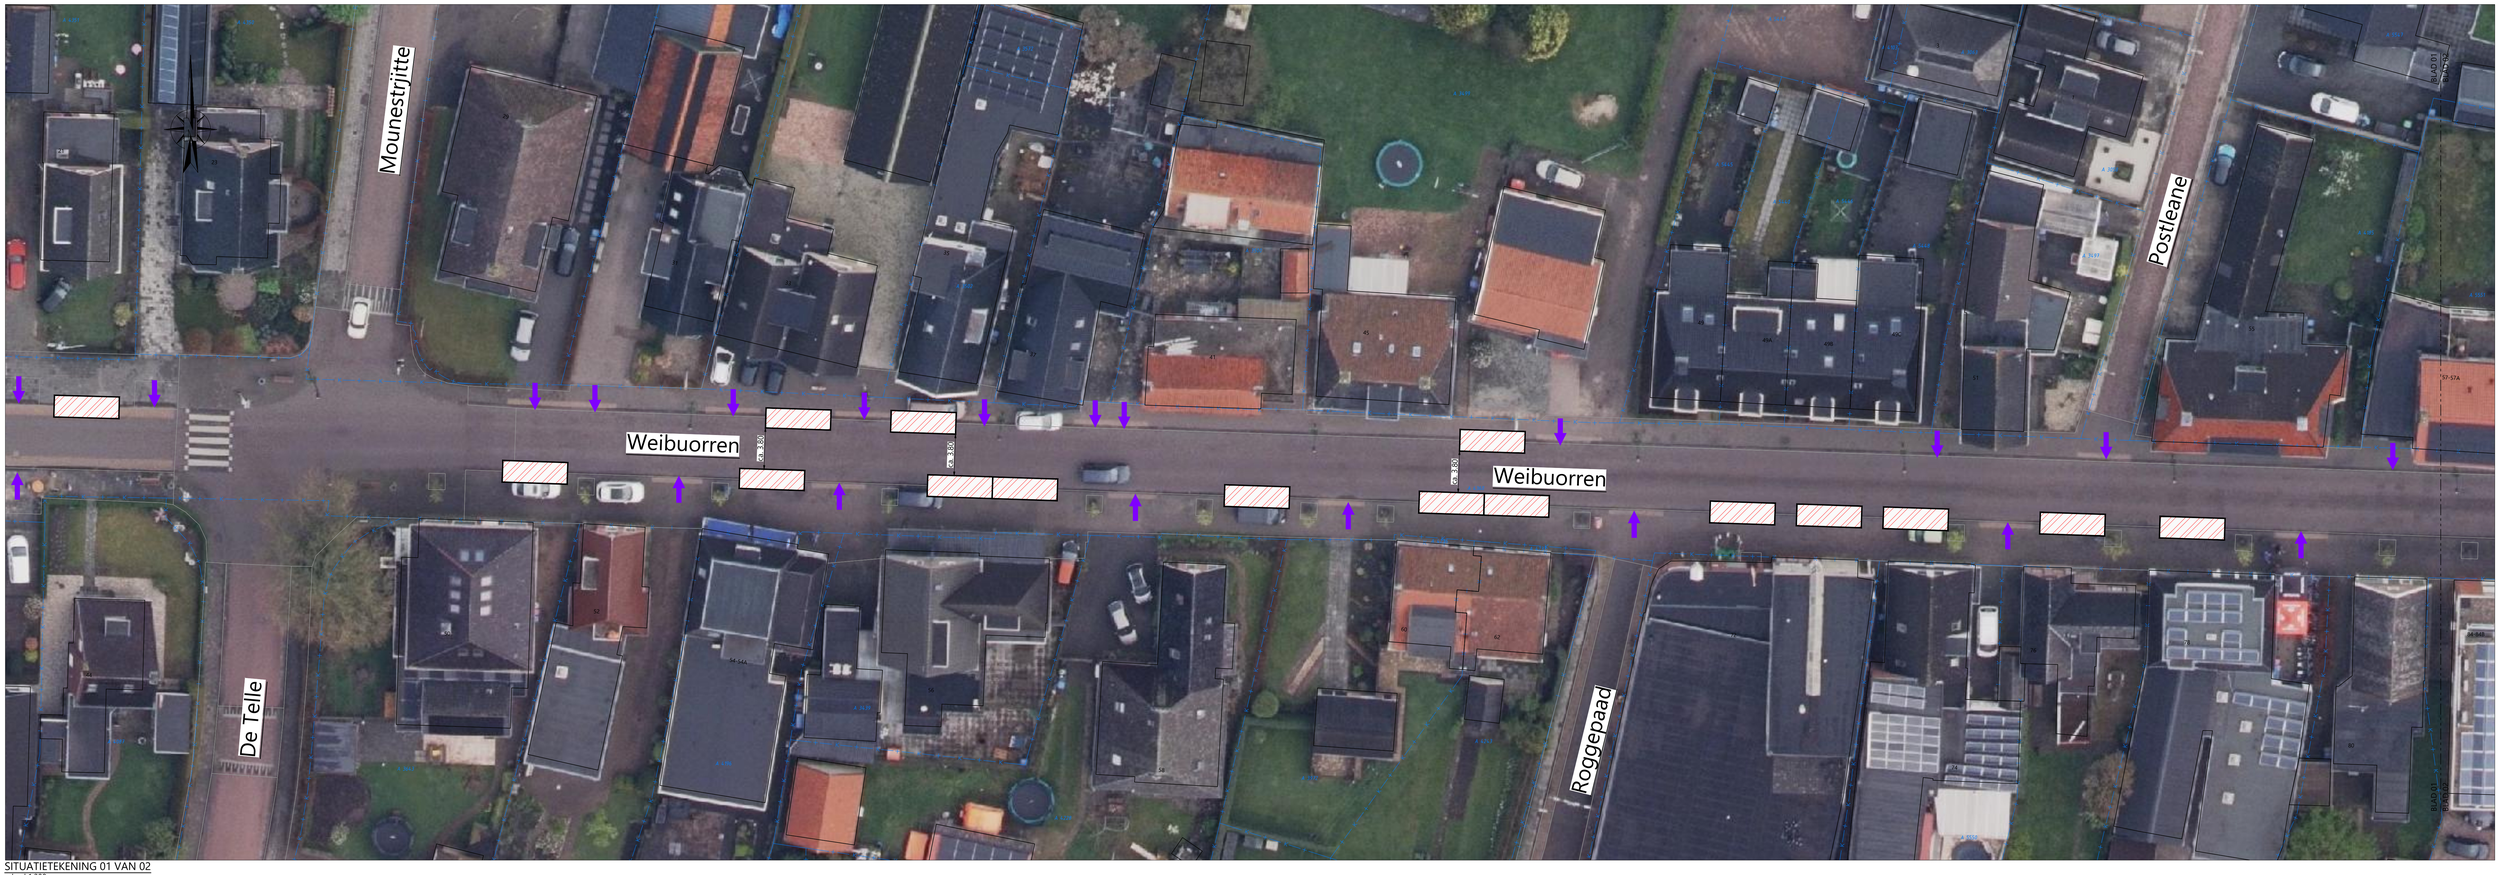


SITUATIETEKENING 01 VAN 02
schaal 1:200

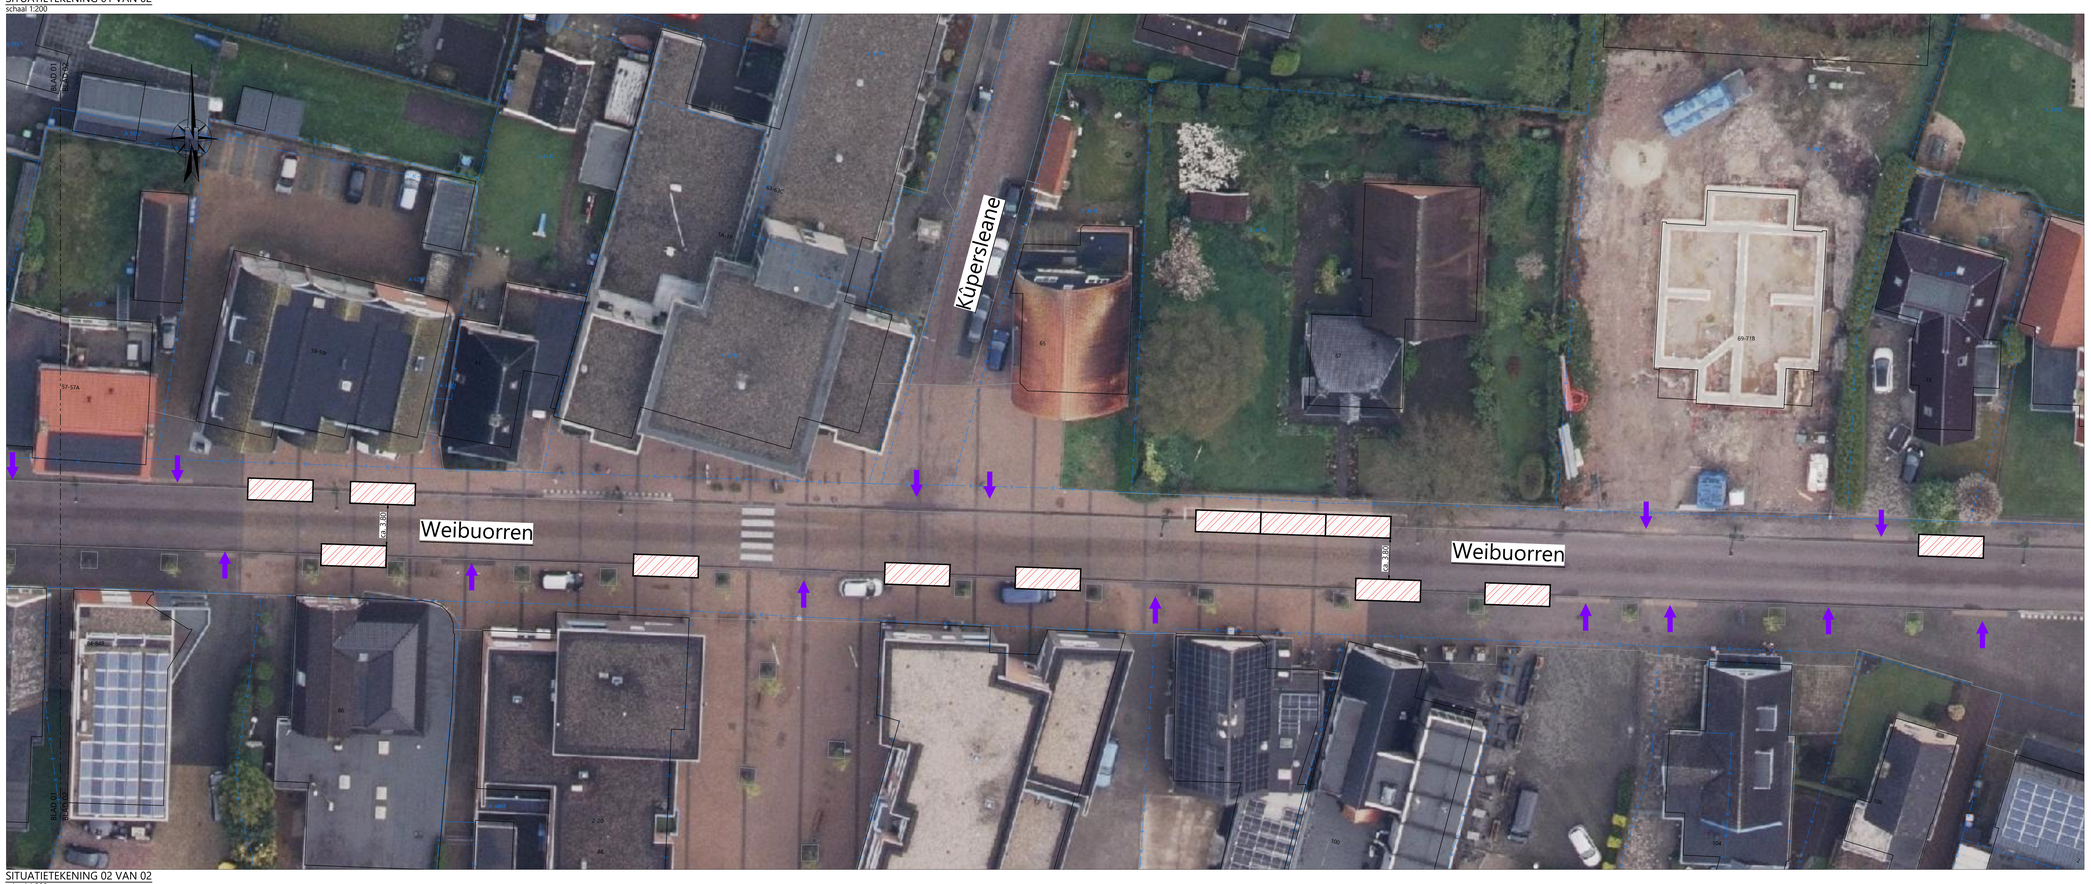

SITUATIETEKENING 02 VAN 02
schaal 1:200

LEGENDA

bestaande inrt

aanbrengen parkeervak d.m.v. markering. thermoplast (0.10)
- afmetingen 2.00x6.00 m1
- 50% op voetpad, 50% op rijbaan

-	-	-	-
01	Eerste uitgave	G. van Oene	23-10-2025
wijz.nr	omschrijving	getekend	datum

Getekend door	Verantwoordelijke	Uitgavedatum	Schaal	Formaat	Blad	Aantal
G. van Oene	H. Hoekstra	22-10-2025	divers	A0	01	01
Bestelnummer	Registratienummer	Bestandsnaam				
n.n.b.	n.n.b.	SI01-C01-Parkeren Weibuorren Ureterp-goe.dwg				

gemeente Opsterland

Afdeling : Fysiek Beheer

Project
Ureterp
Pilot parkeren Weibuorren

Onderdeel
Situatietekening

Postbus 10,9280 AA Gorredijk
Hoofdstraat 82 9244 CR Beetsterzwaag
T (0512) 385222 T (0512) 381670
gemeente@opsterland.nl www.opsterland.nl