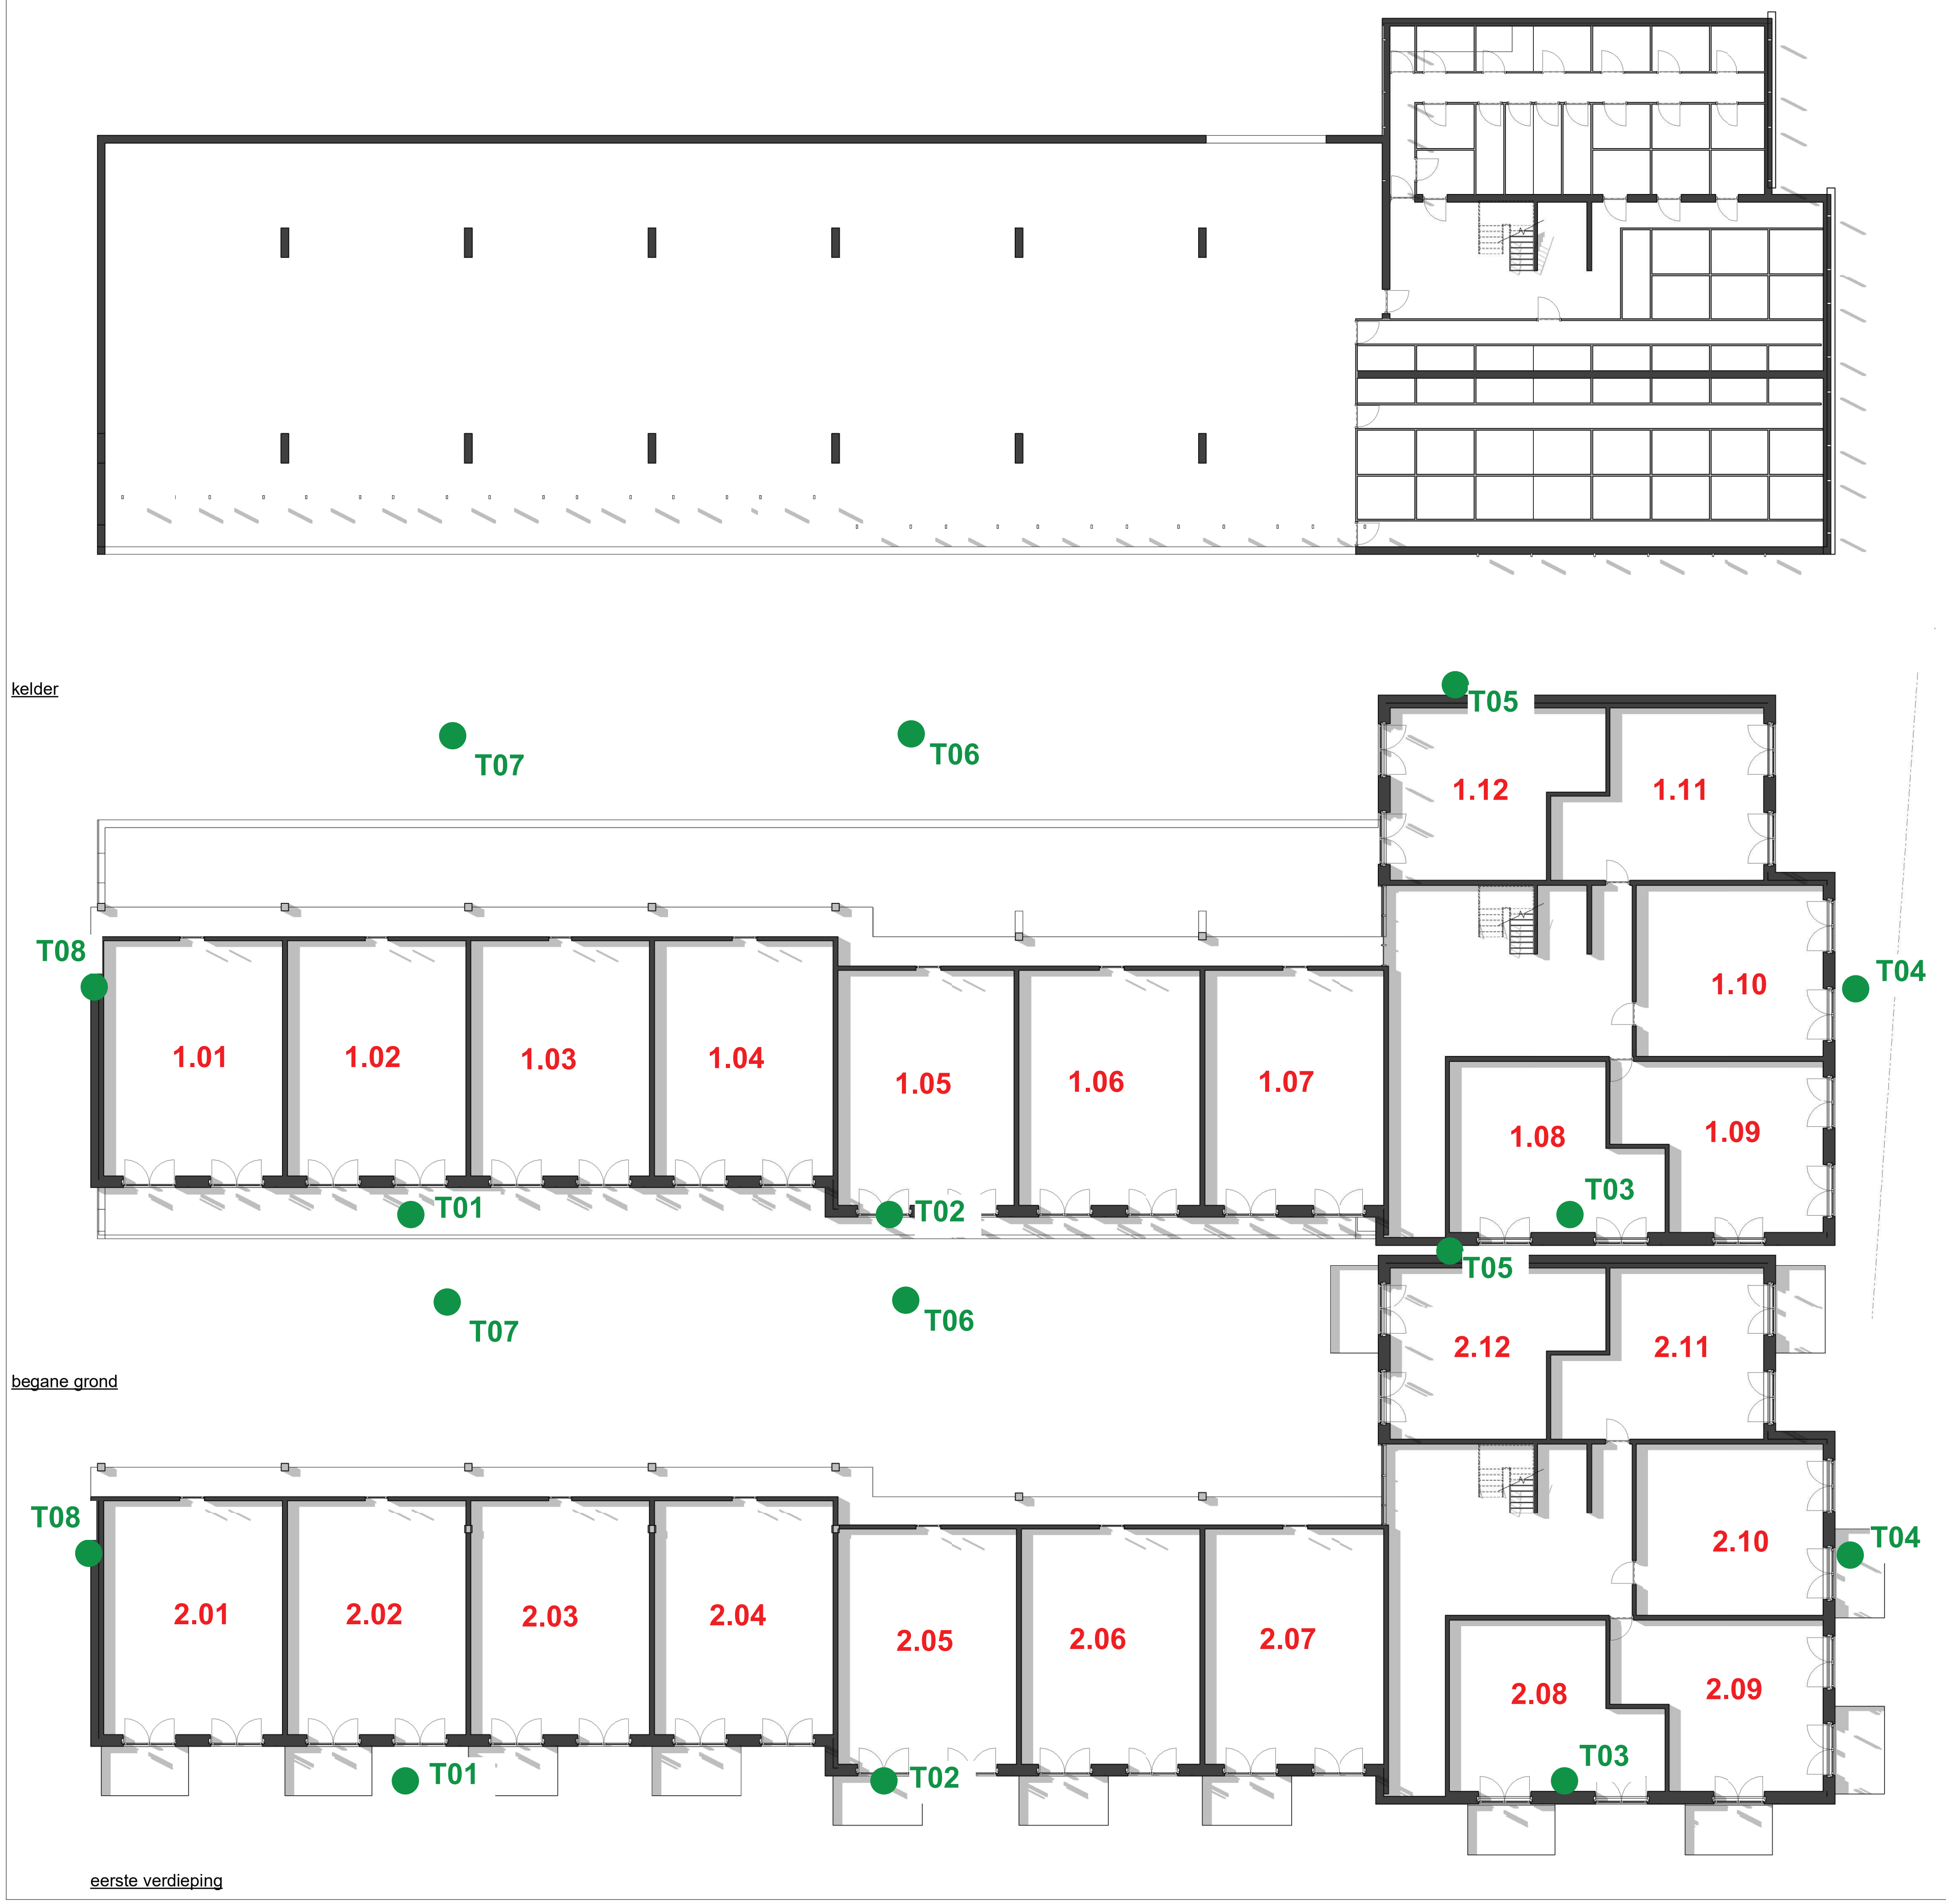

LEGENDA

1.06	appartement nummer
● T06	meetpunt akoustisch onderzoek

DBMC NL B.V.

Ceresstraat 13
4811 CA BREDA

+31 (0) 76 76 76 334

info@dbmcnl.com
www.dbmcnl.com

Project
Wolfskamerweg Vught

Projectadres
Enter address here

Opdrachtgever
Owner

CQ-HOUSE
Clever Quality House

Omschrijving
Plattegronden kelder, begane grond en 1e verdieping

Status
Project Status

Schaal

Formaat
A0

Getekend
Author

Datum
Issue Date

Wijzigingsdatum

Projectnummer
01.01

Tekeningnummer
00-01

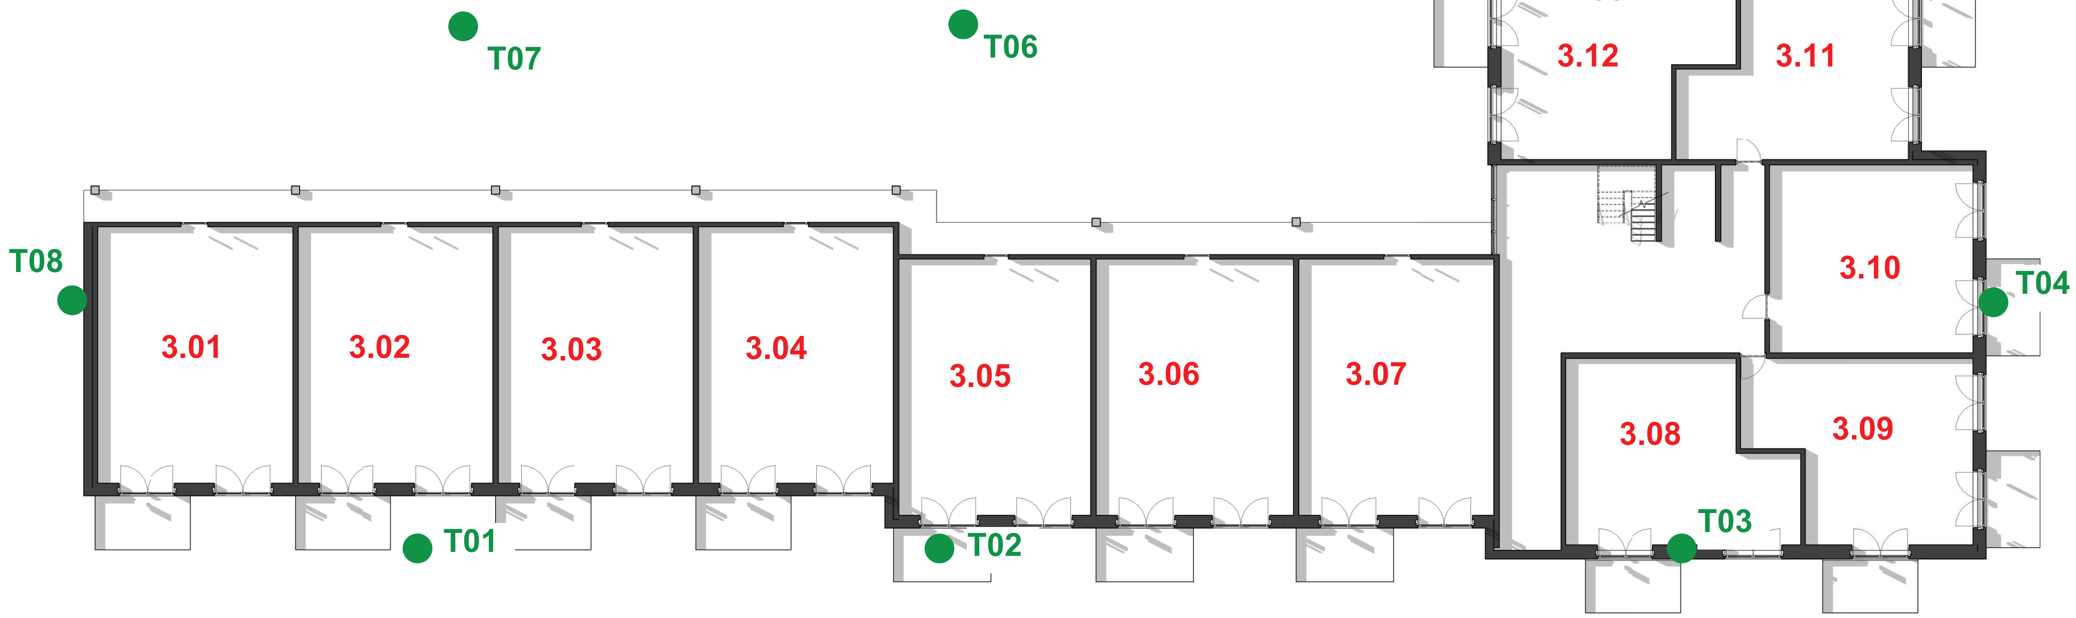

tweede verdieping

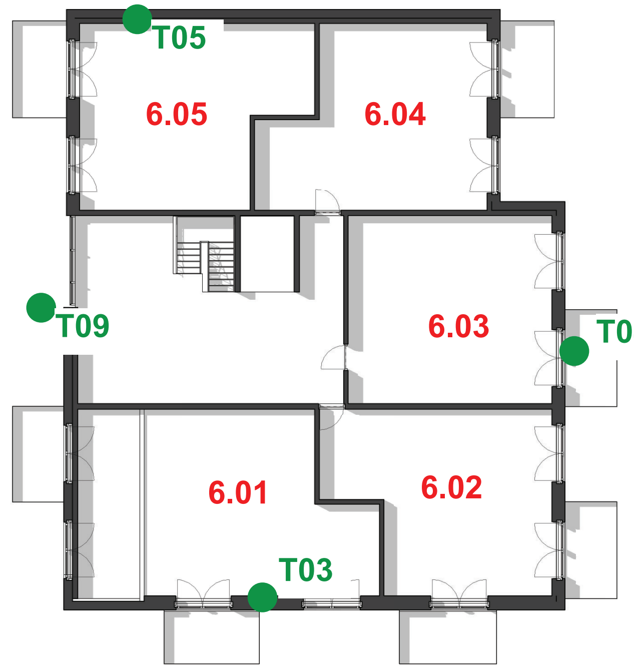

vijfde verdieping

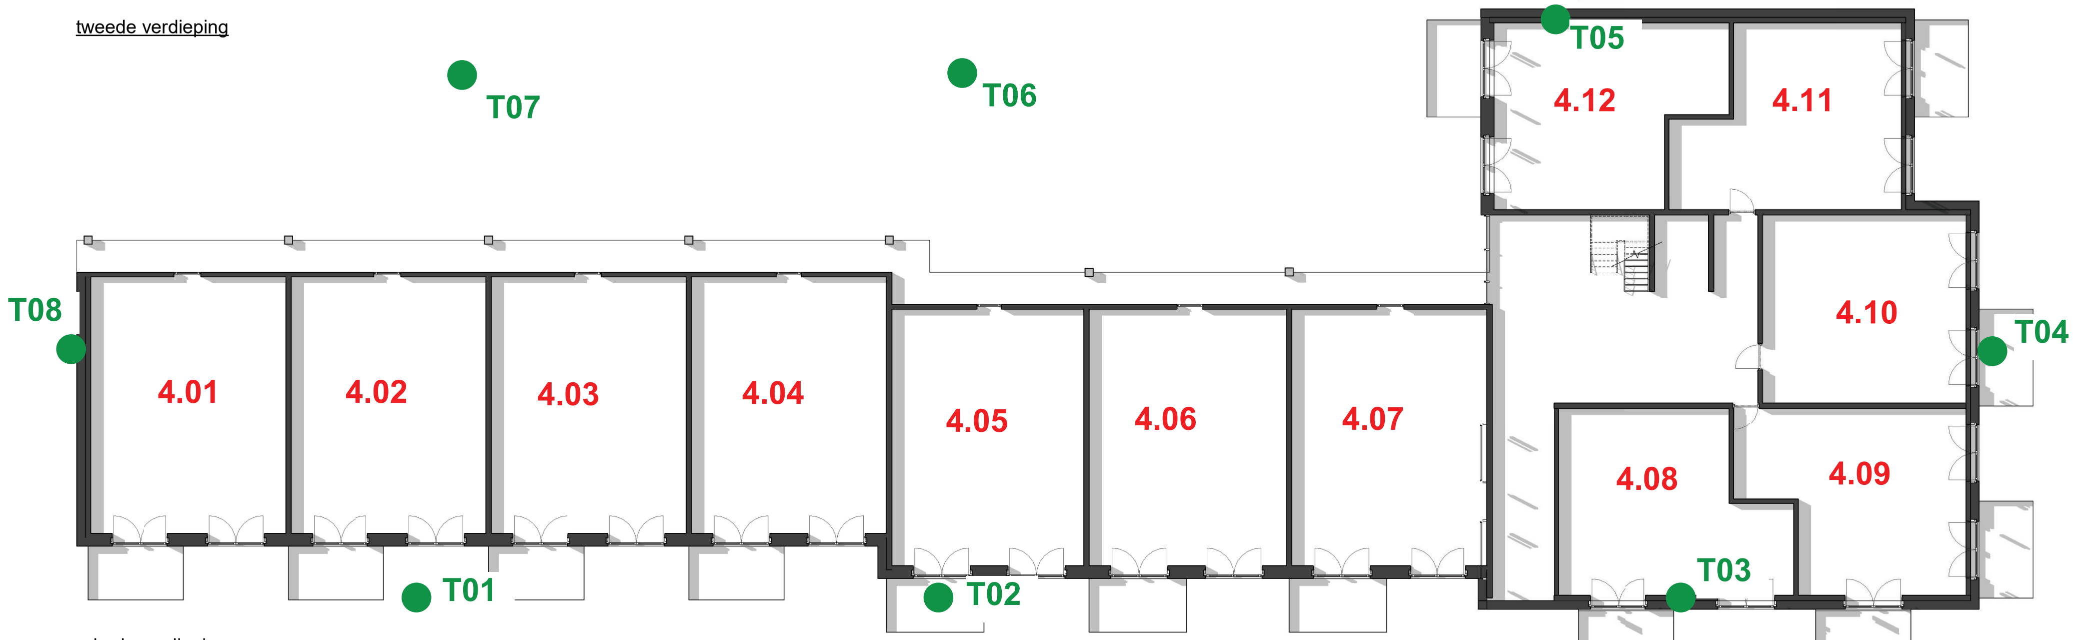

derde verdieping

 

zesde verdieping

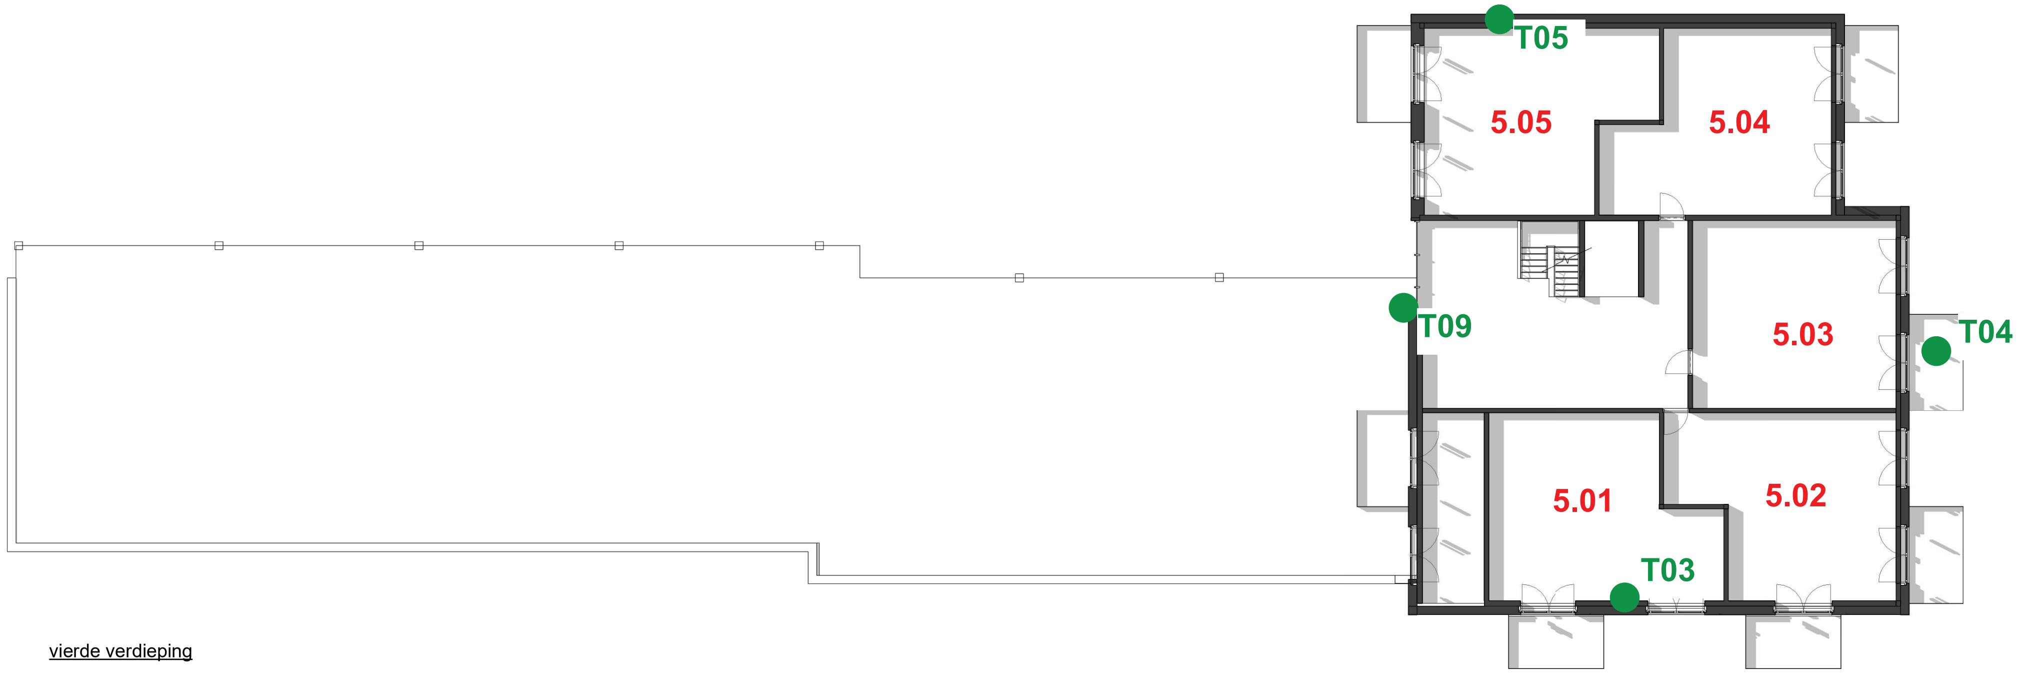

vierde verdieping

LEGENDA

1.06	appartement nummer
● T06	meetpunt akoustisch onderzoek

DBMC
DESIGN-BUILD
MANAGEMENT COMPANY
REAL-ESTATE

DBMC NL B.V.

Ceresstraat 13
4811 CA BREDA

+31 (0) 76 76 76 334

info@dbmcnl.com
www.dbmcnl.com

Project
Wolfskamerweg Vught

Projectadres
Enter address here

Opdrachtgever
Owner

CQ-HOUSE
Clever Quality House

Omschrijving
Plattegronden 2e 3e 4e en 5e verdieping

Status
Project Status

Schaal

Formaat
A0

Getekend
Author

Datum
Issue Date

Wijzigingsdatum

Projectnummer
01.01

Tekeningnummer
00-02

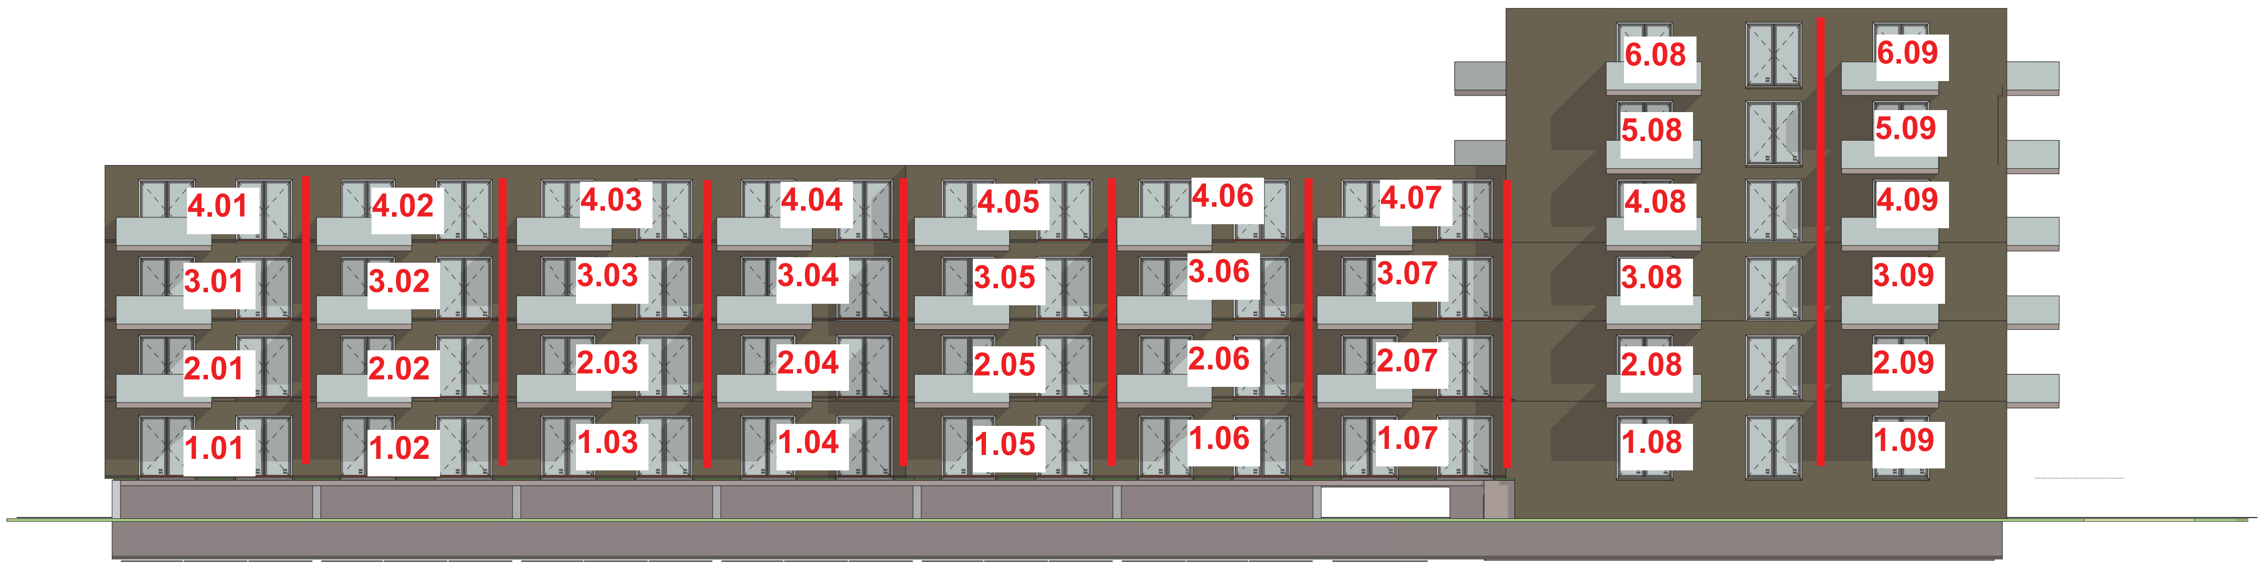

voorgevel

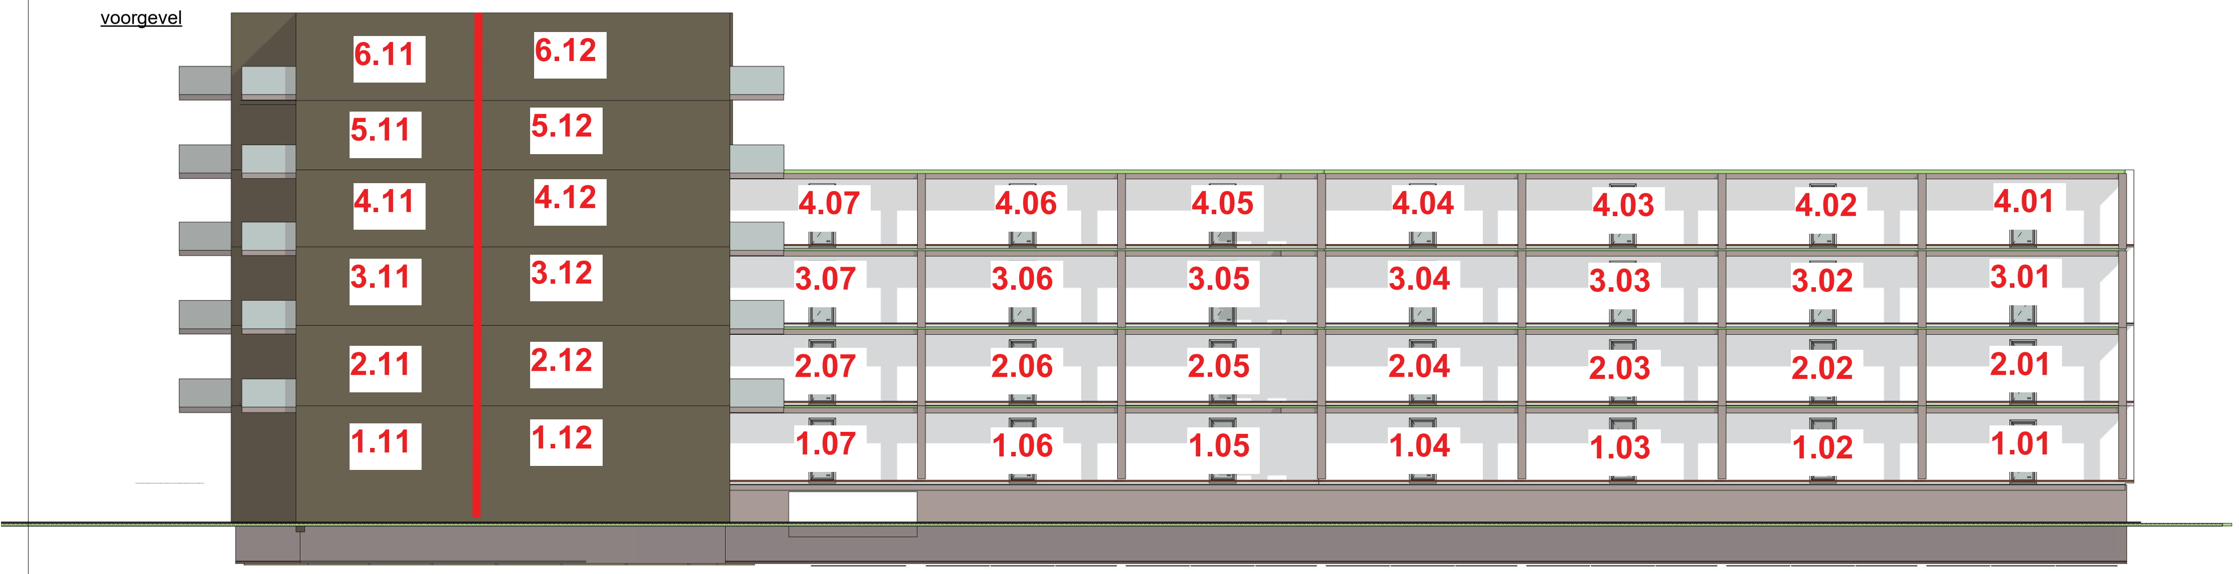

achtergevel

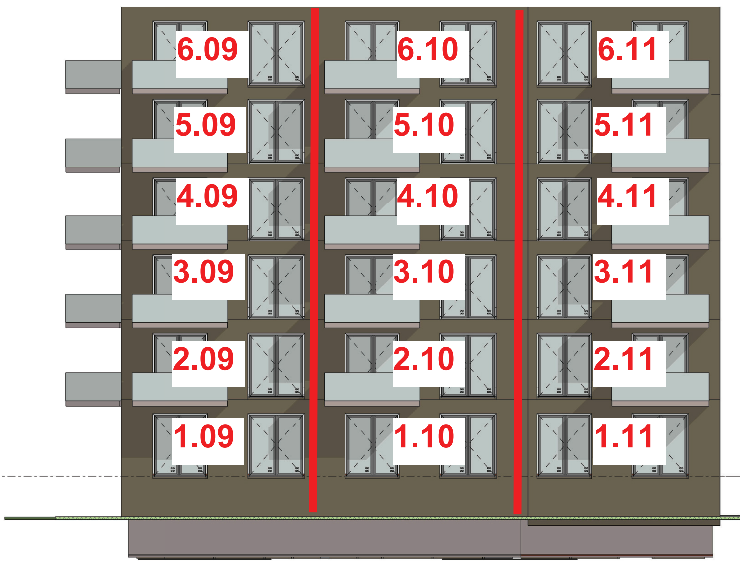

rechtergevel

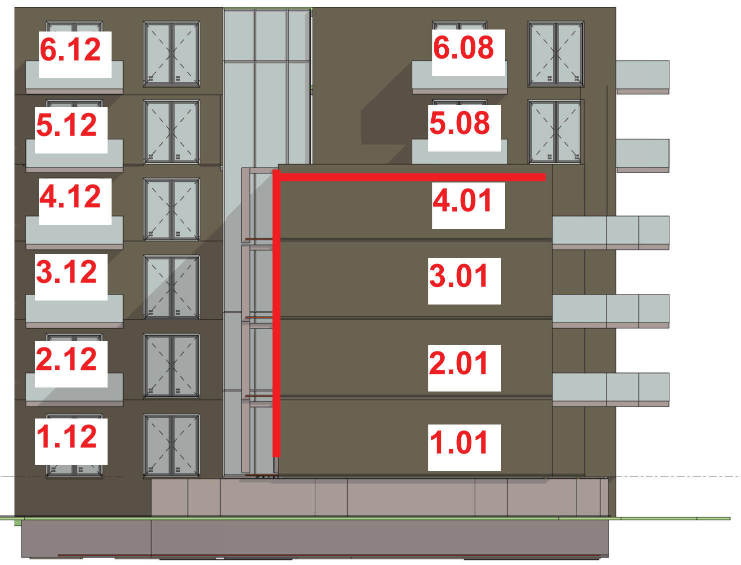

linkergevel

DMBC
DBMC NL B.V.

Ceresstraat 13
4811 CA BREDA

+31 (0) 76 76 76 334

info@dbmcnl.com
www.dbmcnl.com

Project
Wolfskamerweg Vught

Projectadres
Enter address here

Opdrachtgever
Owner

CQ-HOUSE
Clever Quality House

Omschrijving
Gevels

Status
Project Status

Schaal

Formaat
A0

Getekend
Author

Datum
Issue Date

Wijzigingsdatum

Projectnummer
01.01

Tekeningnummer
00-03