



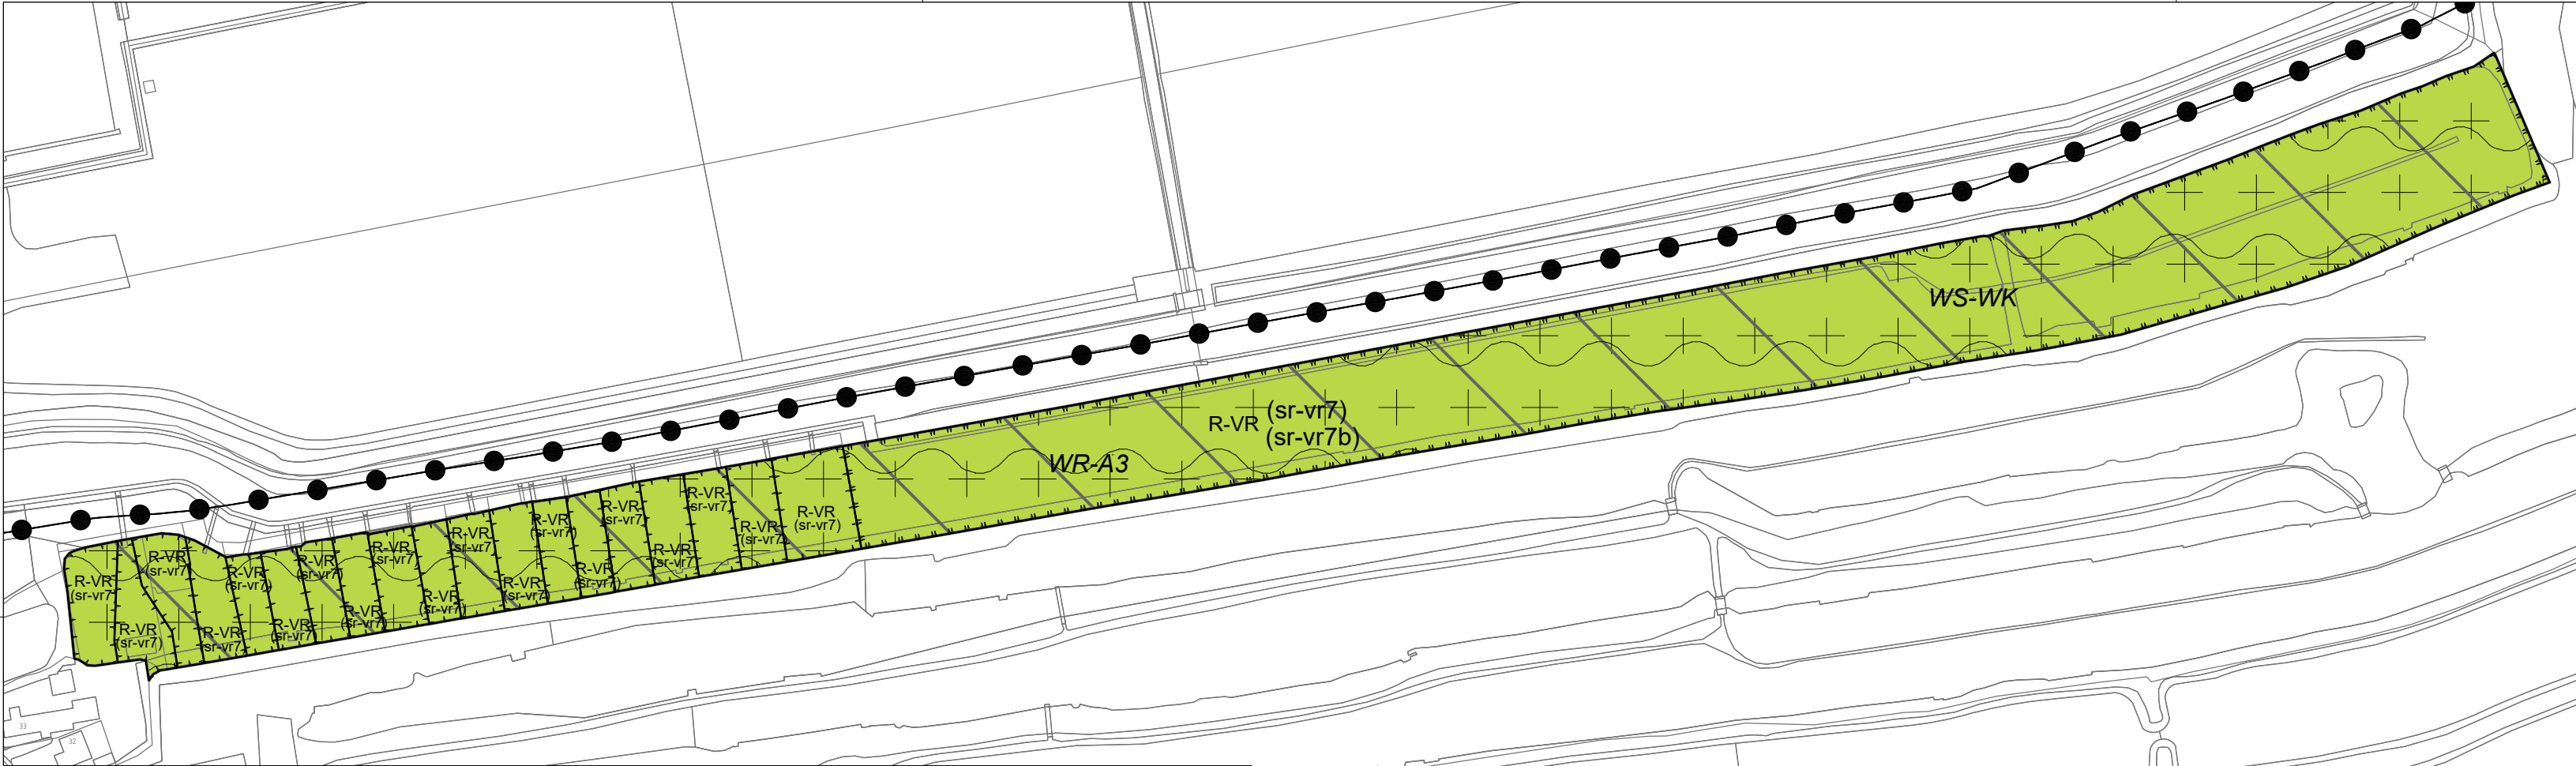


Herzieningsgebied 1 (schaal 1: 2000)

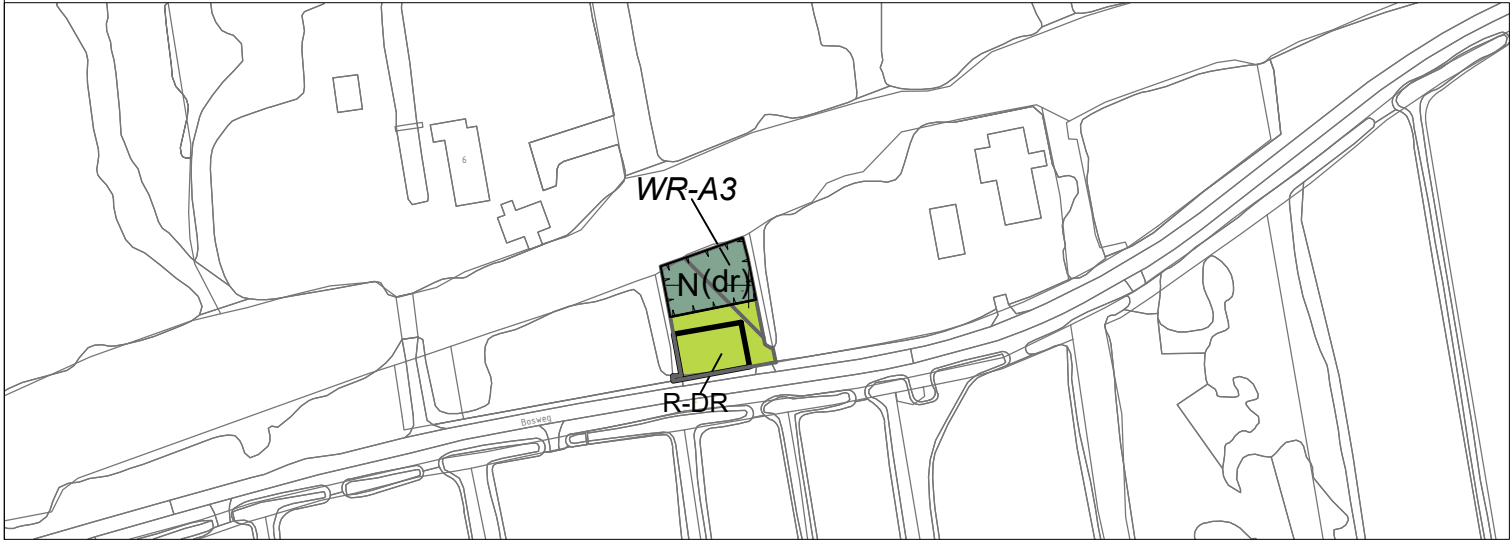


Herzieningsgebied 2 (schaal 1: 2000)



Herzieningsgebied 3 (schaal 1: 5000)

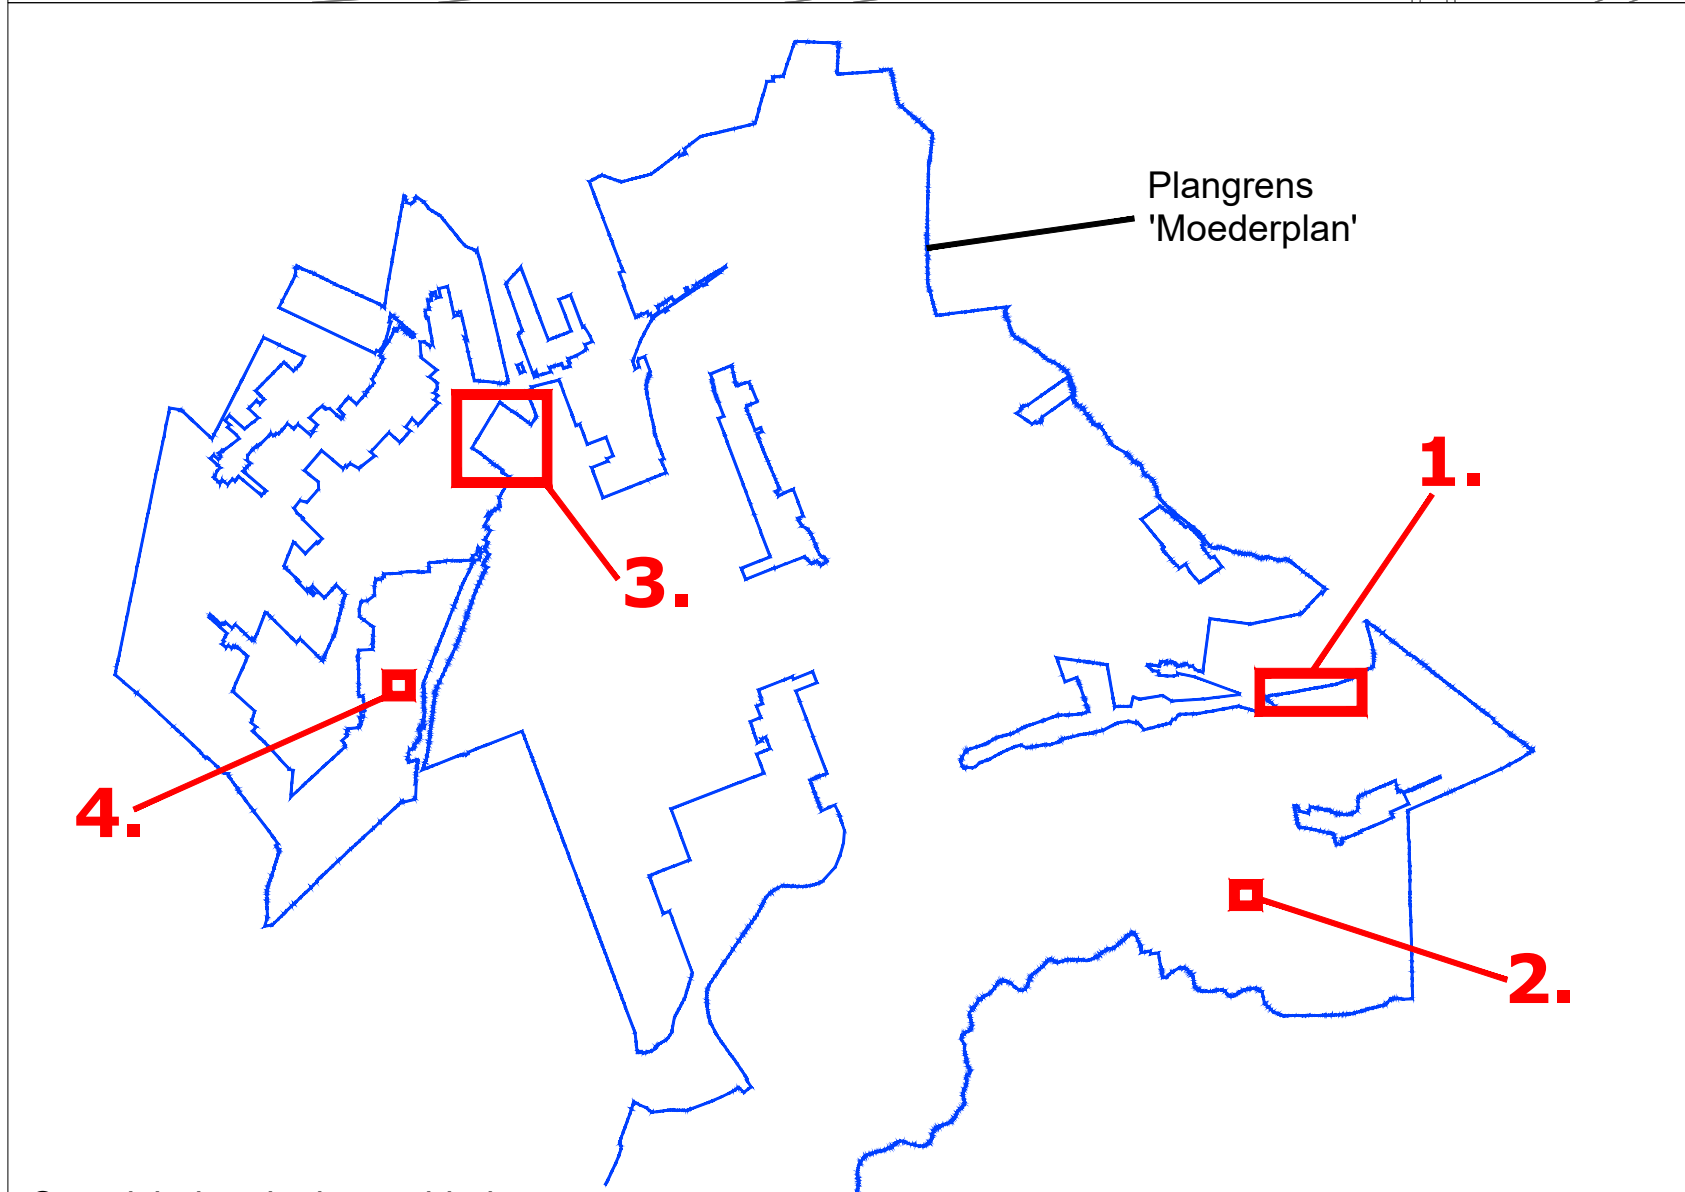


Overzicht herzieningsgebieden

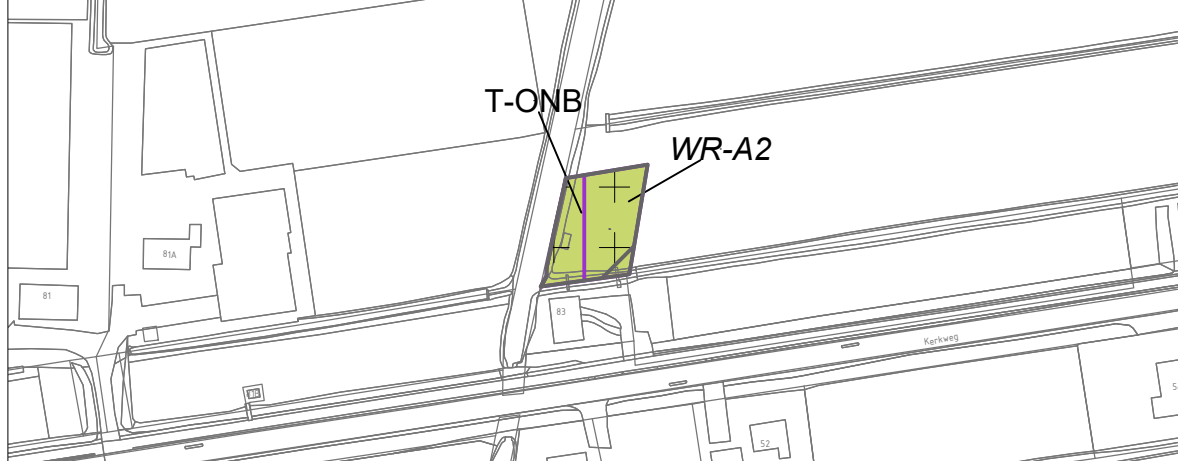

Herzieningsgebied 4 (schaal 1: 2000)

LEGENDA

PLANGEBIED

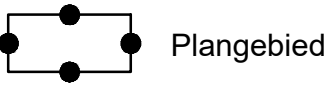

BESTEMMINGEN

Enkelbestemmingen

- N Natuur
- R-DR Recreatie - Dagrecreatie
- R-VR Recreatie - Verblijfsrecreatie
- S Sport
- T-ONB Tuin - Onbebouwd

Dubbelbestemmingen

- L-R Leiding - Riool
- WR-A1 Waarde - Archeologie 1
- WR-A2 Waarde - Archeologie 2
- WR-A3 Waarde - Archeologie 3
- WS-WK Waterstaat - Waterkering

AANDUIDINGEN

Gebiedsaanduidingen

- luchtvaartverkeerszone - 20ke
- overige zone - landschapstype droogmakerij
- overige zone - landschapstype oeverwallen
- overige zone - landschapstype petgaten en legakker

Functieaanduidingen

- (dr) dagrecreatie
- (go) golfbaan
- (sr-vr7) specifieke vorm van recreatie - verblijfsrecreatie 7
- (sr-vr7b) specifieke vorm van recreatie - verblijfsrecreatie 7b

Bouwaanduidingen

- bouwvlak

Figuren

- hartlijn leiding - riool

VERKLARING

- Ondergrond (gegevens BGT en BRK, d.d. 08-11-2021)

Gemeente Nieuwkoop

Bestemmingsplan Landelijk gebied Nieuwkoop, 1e herziening
Ontwerp

nummer	43.63	schaal	variabel	raad	
formaat	A2	referte	mRO	ID nr.	NL.IMRO.0569.bplLandelijkgebHRZ-on01
datum	december 2021	versie	2		

mRO bv
Leeuwenveldseweg 16 H 1382 LX Weesp
T : 033-4614342 / I : www.mro.nl / E : info@mro.nl

mRO

