
Profiel: 612

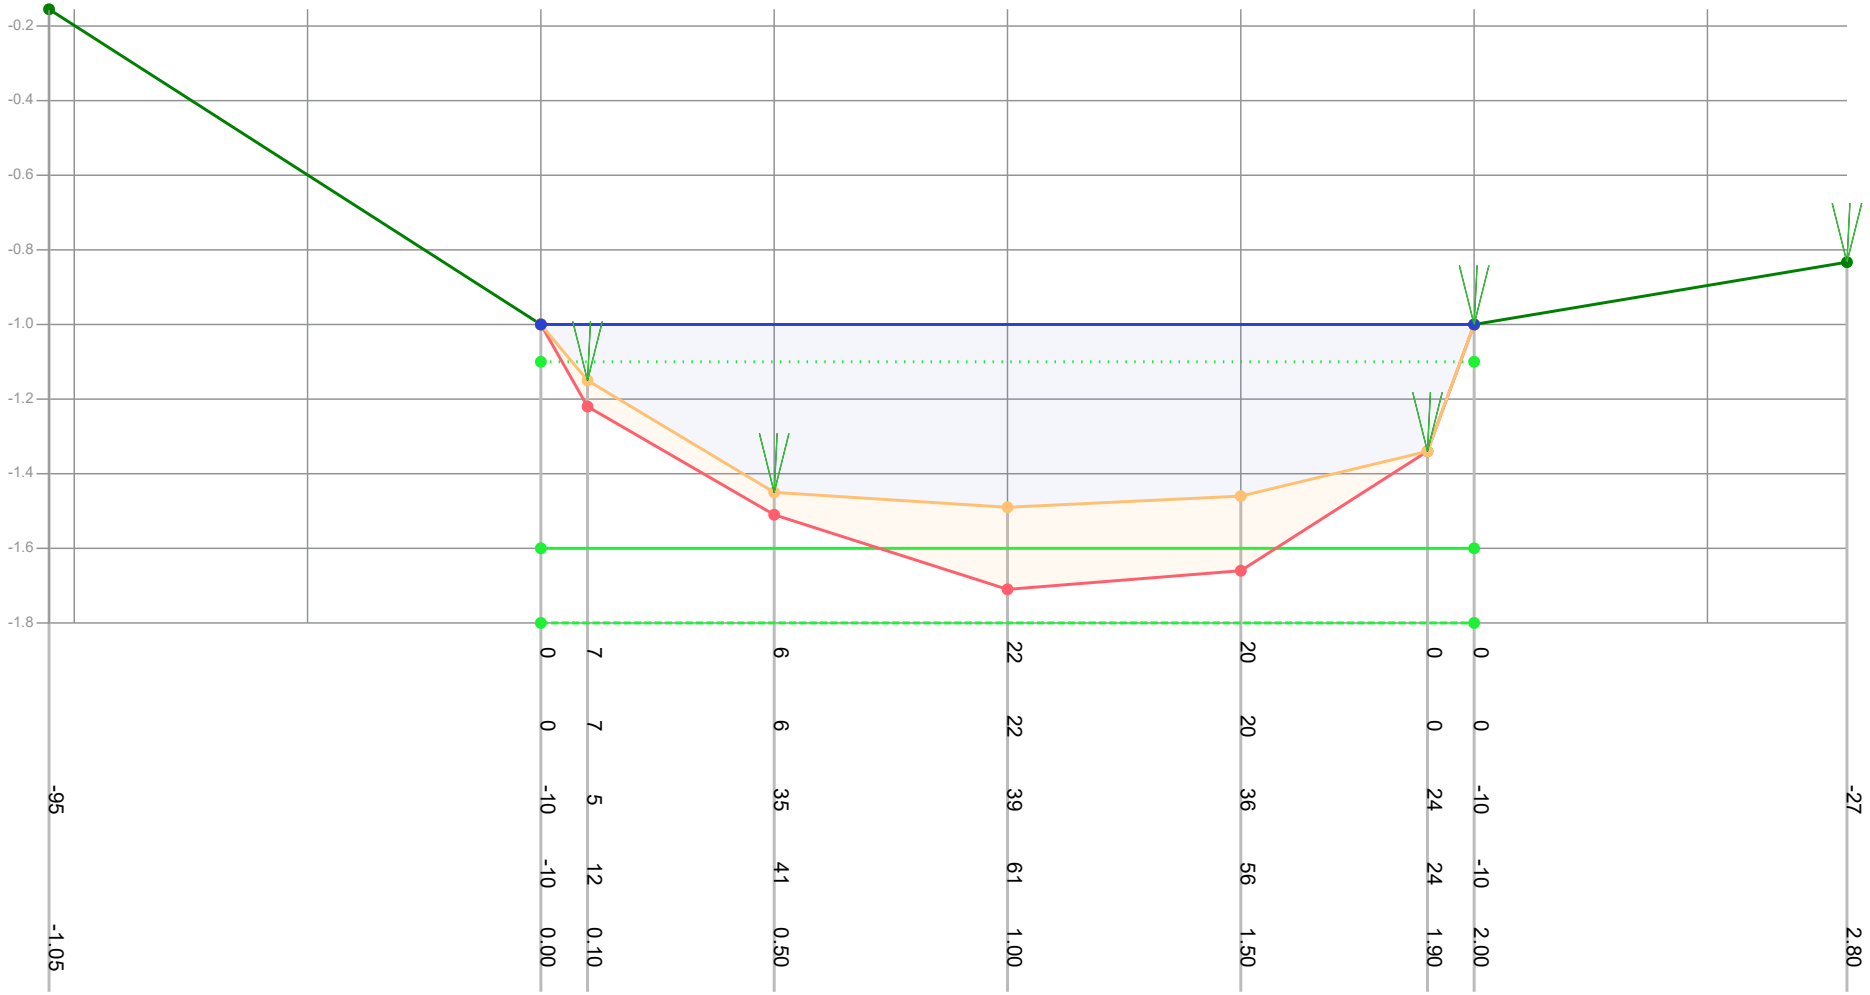

Dikte te verwijderen (cm)			0	7	6	22	20	0	0				
Dikte sliblaag (cm)			0	7	6	22	20	0	0				
Bovenkant slib (cm)	-95		-10	5	35	39	36	24	-10				-27
Bestaande hoogte (cm)			-10	12	41	61	56	24	-10				
Afstand (m tov nulpunt)	-1.05		0.00	0.10	0.50	1.00	1.50	1.90	2.00				2.80

Legenda
- Gemeten waterniveau
- Bovenkant slib
- Vastebodem
- Oever
- TI18297_legger

Patronen:
- Inpeiling
- Uitpeiling
- Waterpeil legger
- Leggerprofiel
- Onderhoudsprofiel

Waterpeil legger / Schouwpeil	-1.10 mNAP	Opnamepeil inpeiling	-1.00 mNAP
Leggerdiepte	-1.60 mNAP	Max. diepte inp.	0.39 m tov waterpeil legger
Onderhoudsdiepte	-1.80 mNAP		
Representatieve lengte	102.00 m		


Opm. inpeiling

Opdrachtgever	Gemeente Waadhoeke
Projectcode	TI21109
Projectnaam	Baggerplan gemeente Waadhoeke
Profiel	612
Opname op	6-7-2021
Status	Definitief
Leggerwaarden	TI18297_legger

export vanuit WIT op 29-9-2021

TIJHUIS INGENIEURS
Tijhuis Ingenieurs BV
tel. 0229 - 272 000
e-mail: info@tijhuisingenieurs.nl
www.tijhuisingenieurs.nl

Profiel: 613

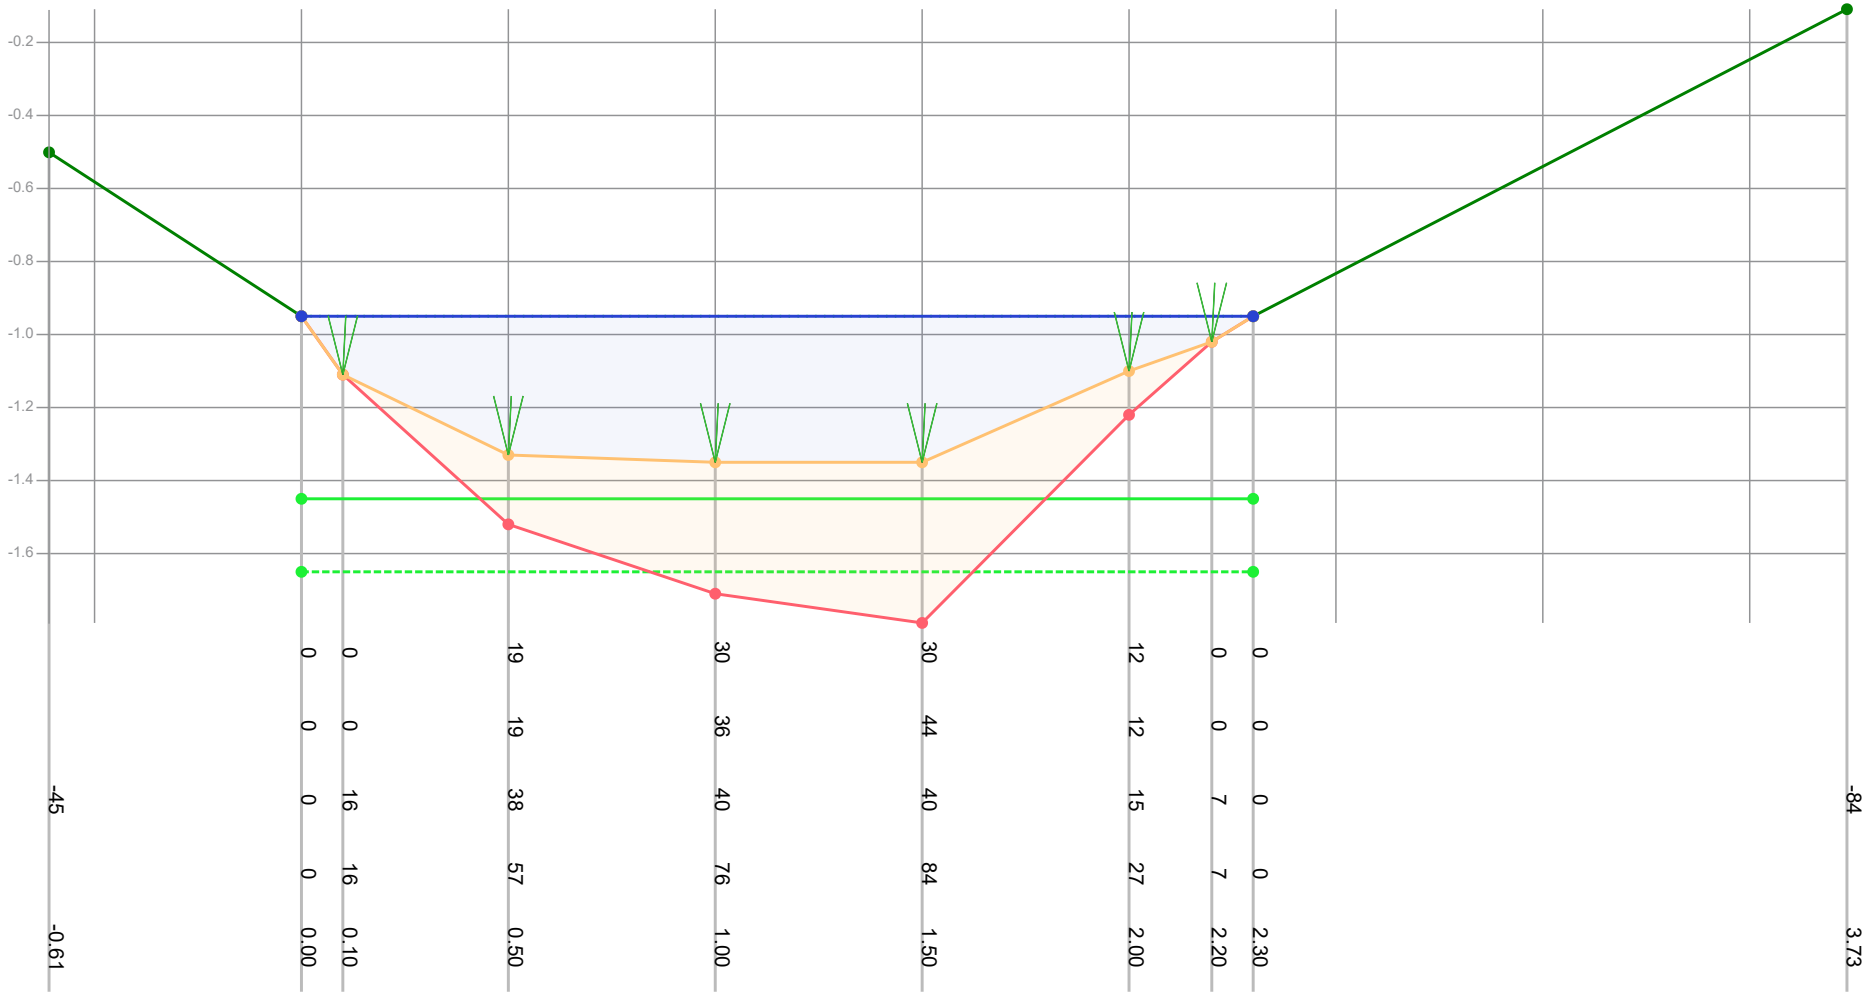

Dikte te verwijderen (cm)		0	0	19	30	30	12	0	0			
Dikte sliblaag (cm)		0	0	19	36	44	12	0	0			
Bovenkant slib (cm)	-45	0	16	38	40	40	15	7	0			-84
Bestaande hoogte (cm)		0	16	57	76	84	27	7	0			
Afstand (m tov nulpunt)	-0.61	0.00	0.10	0.50	1.00	1.50	2.00	2.20	2.30			3.73

Legenda
- Gemeten waterniveau
- Bovenkant slib
- Vastebodem
- Oever
- TI18297_legger

Patronen:
- Inpeiling
- Uitpeiling
- Waterpeil legger
- Leggerprofiel
- Onderhoudsprofiel

Waterpeil legger / Schouwpeil	-0.95 mNAP	Opnamepeil inpeiling	-0.95 mNAP
Leggerdiepte	-1.45 mNAP	Max. diepte inp.	0.4 m tov waterpeil legger
Onderhoudsdiepte	-1.65 mNAP		
Representatieve lengte	136.00 m		


Opm. inpeiling

Opdrachtgever	Gemeente Waadhoeke
Projectcode	TI21109
Projectnaam	Baggerplan gemeente Waadhoeke
Profiel	613
Opname op	10-8-2021
Status	Definitief
Leggerwaarden	TI18297_legger

export vanuit WIT op 29-9-2021


TIJHUIS INGENIEURS
Tijhuis Ingenieurs BV
tel. 0229 - 272 000
e-mail: info@tijhuisingenieurs.nl
www.tijhuisingenieurs.nl

Profiel: 614

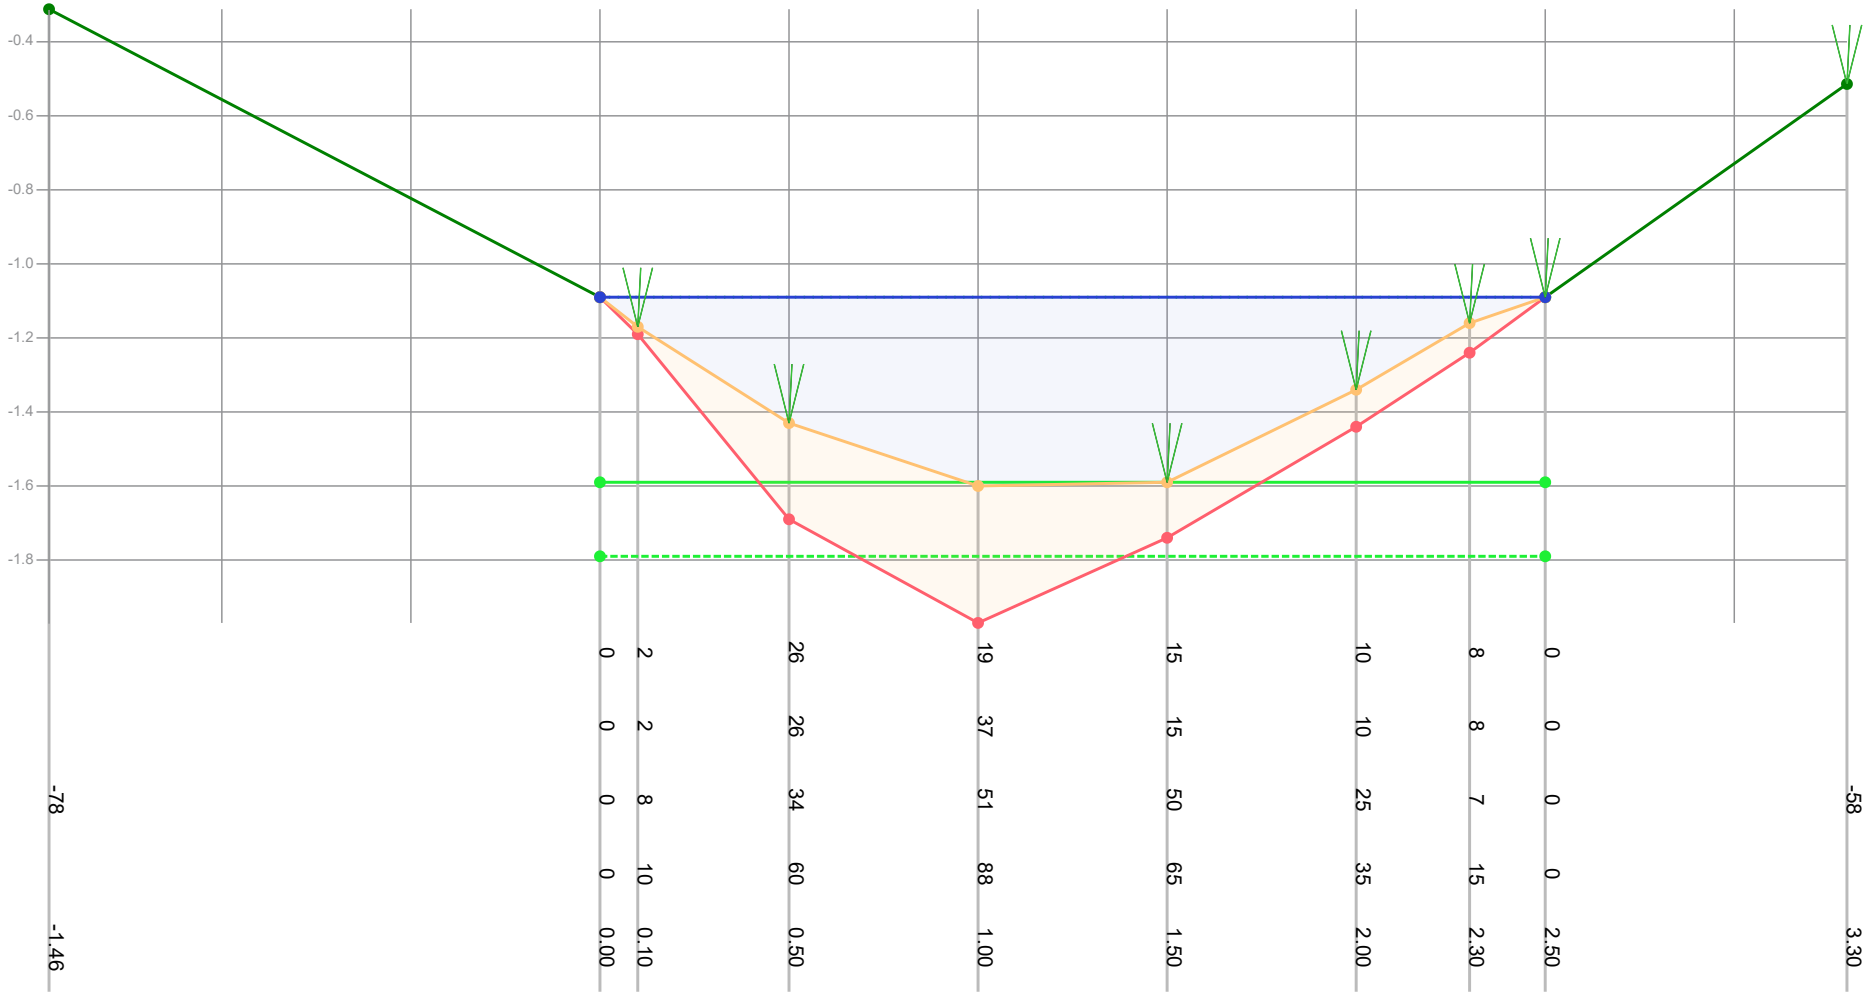

| | | |

Profiel: 615

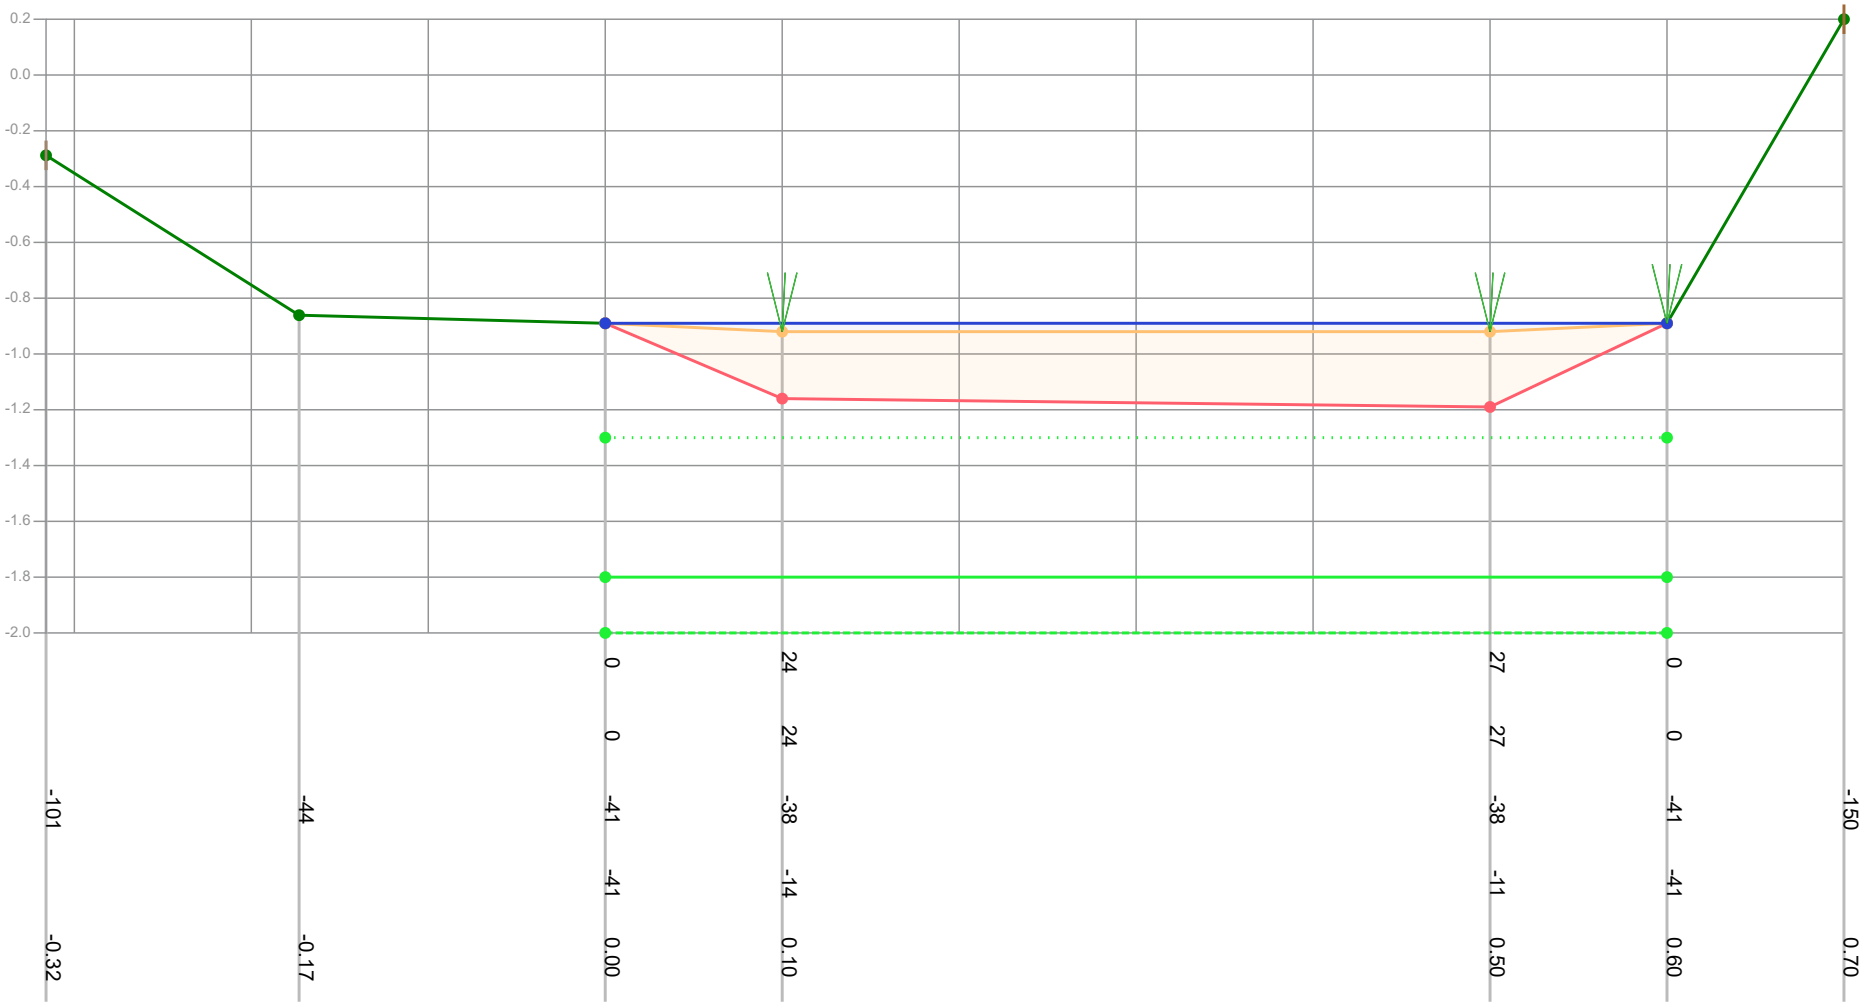

Legenda

- Gemeten waterniveau
- Bovenkant slib
- Vastebodem
- Oever
- TI18297_legger

Patronen:

- Inpeiling
- Uitpeiling
- Waterpeil legger
- Leggerprofiel
- Onderhoudsprofiel

Waterpeil legger / Schouwpeil	-1.30 mNAP	Opnamepeil inpeiling	-0.89 mNAP
Leggerdiepte	-1.80 mNAP	Max. diepte inp.	-0.38 m tov waterpeil legger
Onderhoudsdiepte	-2.00 mNAP		
Representatieve lengte	15.00 m		

Opm. inpeiling: Water deels verland en volgroeid met riet


Opdrachtgever	Gemeente Waadhoeke
Projectcode	TI21109
Projectnaam	Baggerplan gemeente Waadhoeke
Profiel	615
Opname op	10-8-2021
Status	Definitief
Leggerwaarden	TI18297_legger

export vanuit WIT op 29-9-2021

TIJHUIS INGENIEURS

Tijhuis Ingenieurs BV
tel. 0229 - 272 000
e-mail: info@tijhuisingenieurs.nl
www.tijhuisingenieurs.nl

Profiel: 616

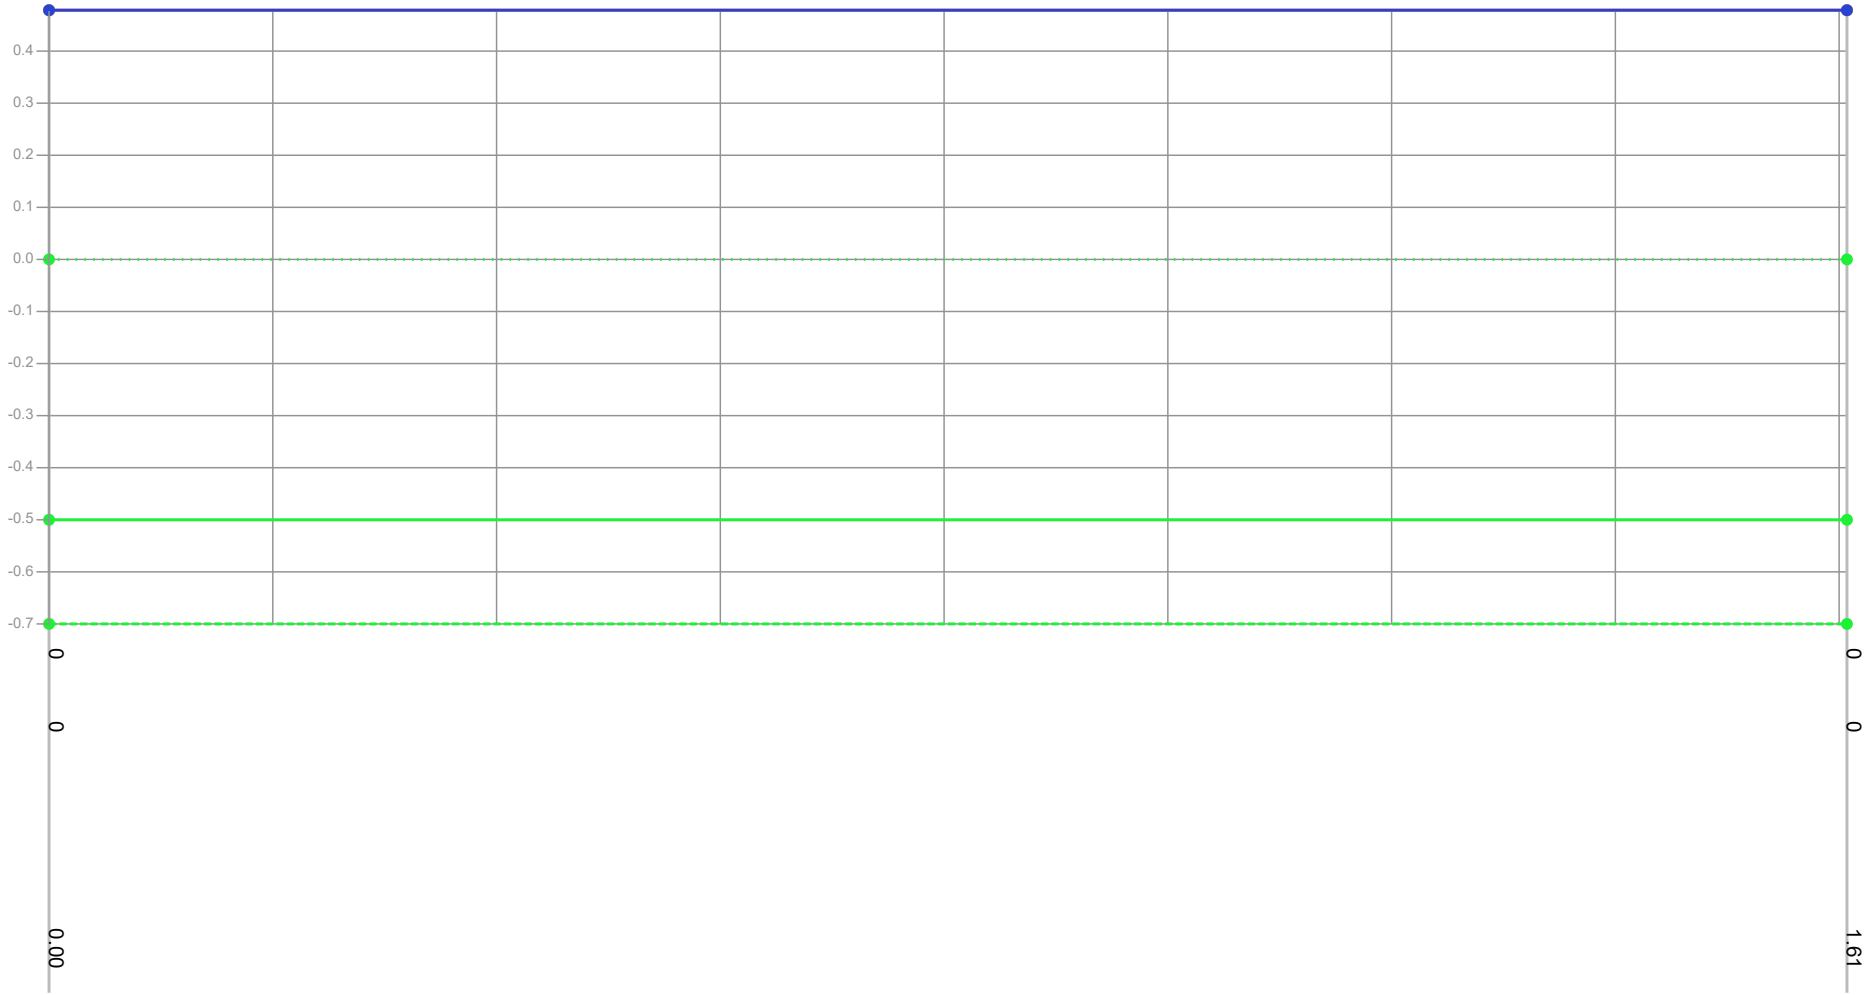

Legenda

- Gemeten waterniveau
- Bovenkant slib
- Vastebodem
- Oever
- TI18297_legger

Patronen:

- Inpeiling
- Uitpeiling
- Waterpeil legger
- Leggerprofiel
- Onderhoudsprofiel

Waterpeil legger / Schouwpeil	0.00 mNAP	Opnamepeil inpeiling	0.48 mNAP
Leggerdiepte	-0.50 mNAP	Max. diepte inp.	-0.48 m tov waterpeil legger
Onderhoudsdiepte	-0.70 mNAP		
Representatieve lengte	146.00 m		
Opm. inpeiling	Geen watergang		


Opdrachtgever	Gemeente Waadhoeke
Projectcode	TI21109
Projectnaam	Baggerplan gemeente Waadhoeke
Profiel	616
Opname op	10-8-2021
Status	Definitief
Leggerwaarden	TI18297_legger

export vanuit WIT op 29-9-2021

TIJHUIS INGENIEURS


Tijhuis Ingenieurs BV
tel. 0229 - 272 000
e-mail: info@tijhuisingenieurs.nl
www.tijhuisingenieurs.nl

Profiel: 617

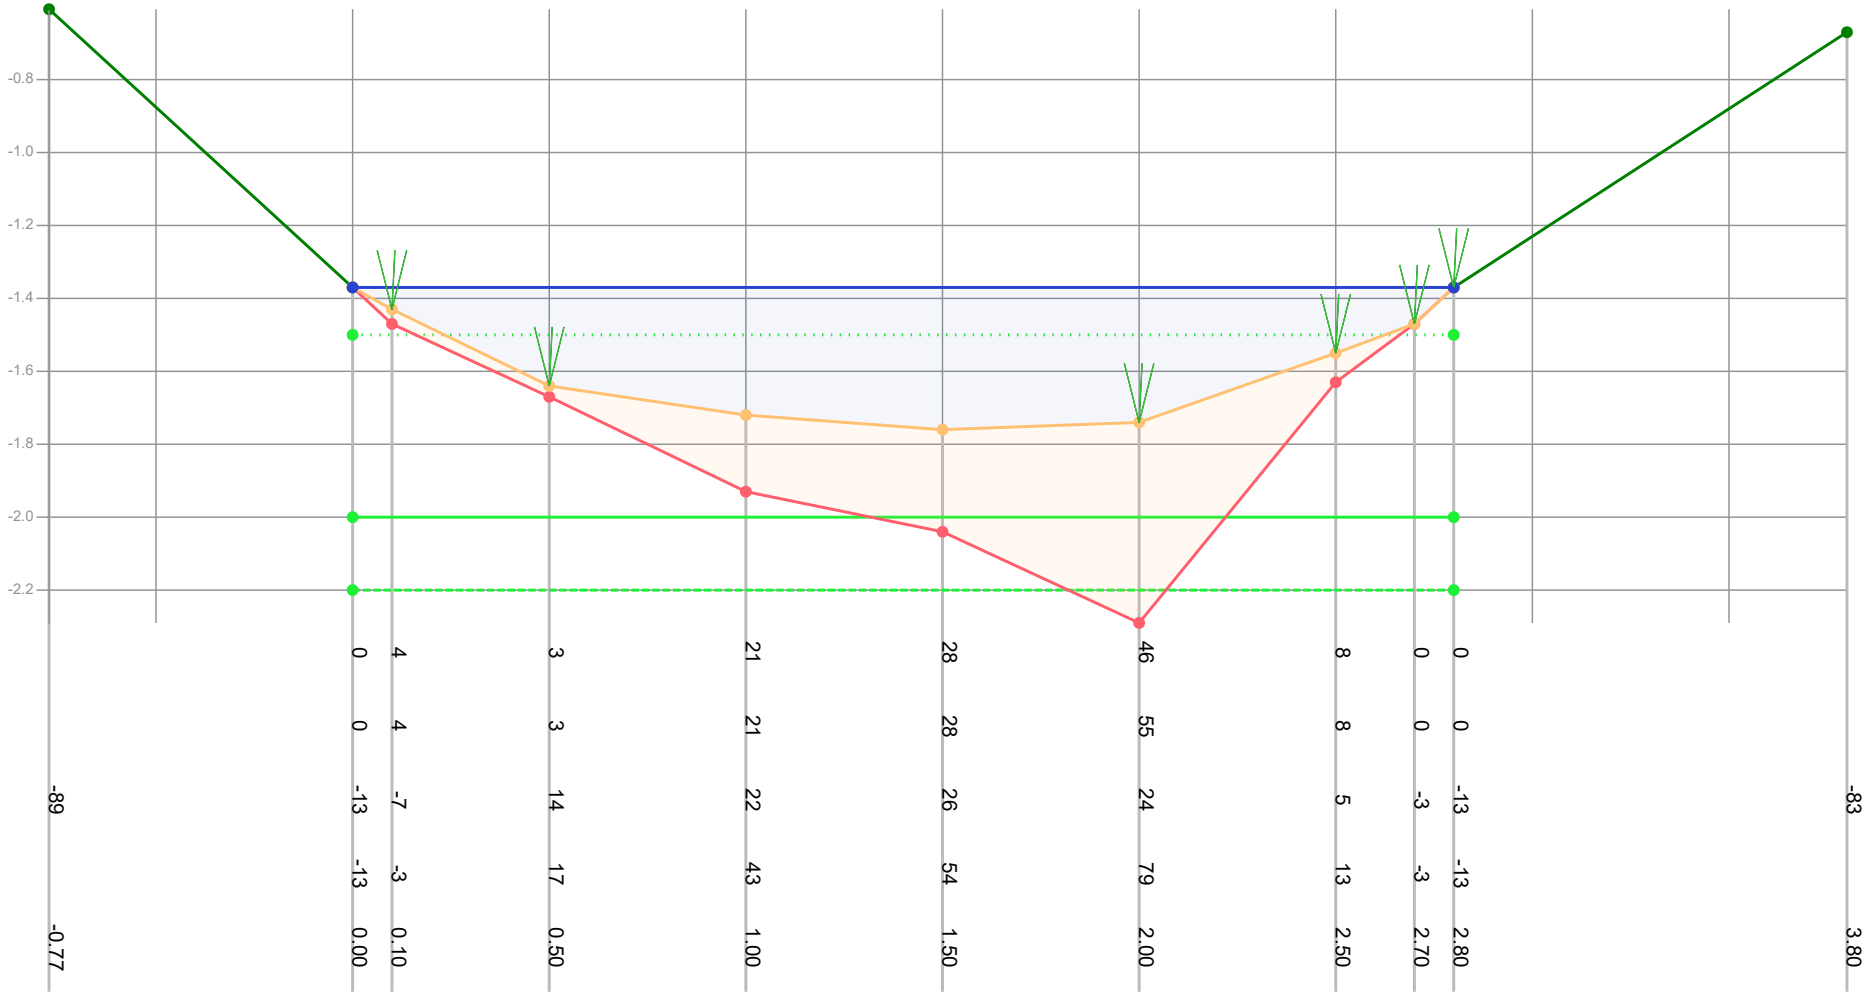

| | | |

Profiel: 618

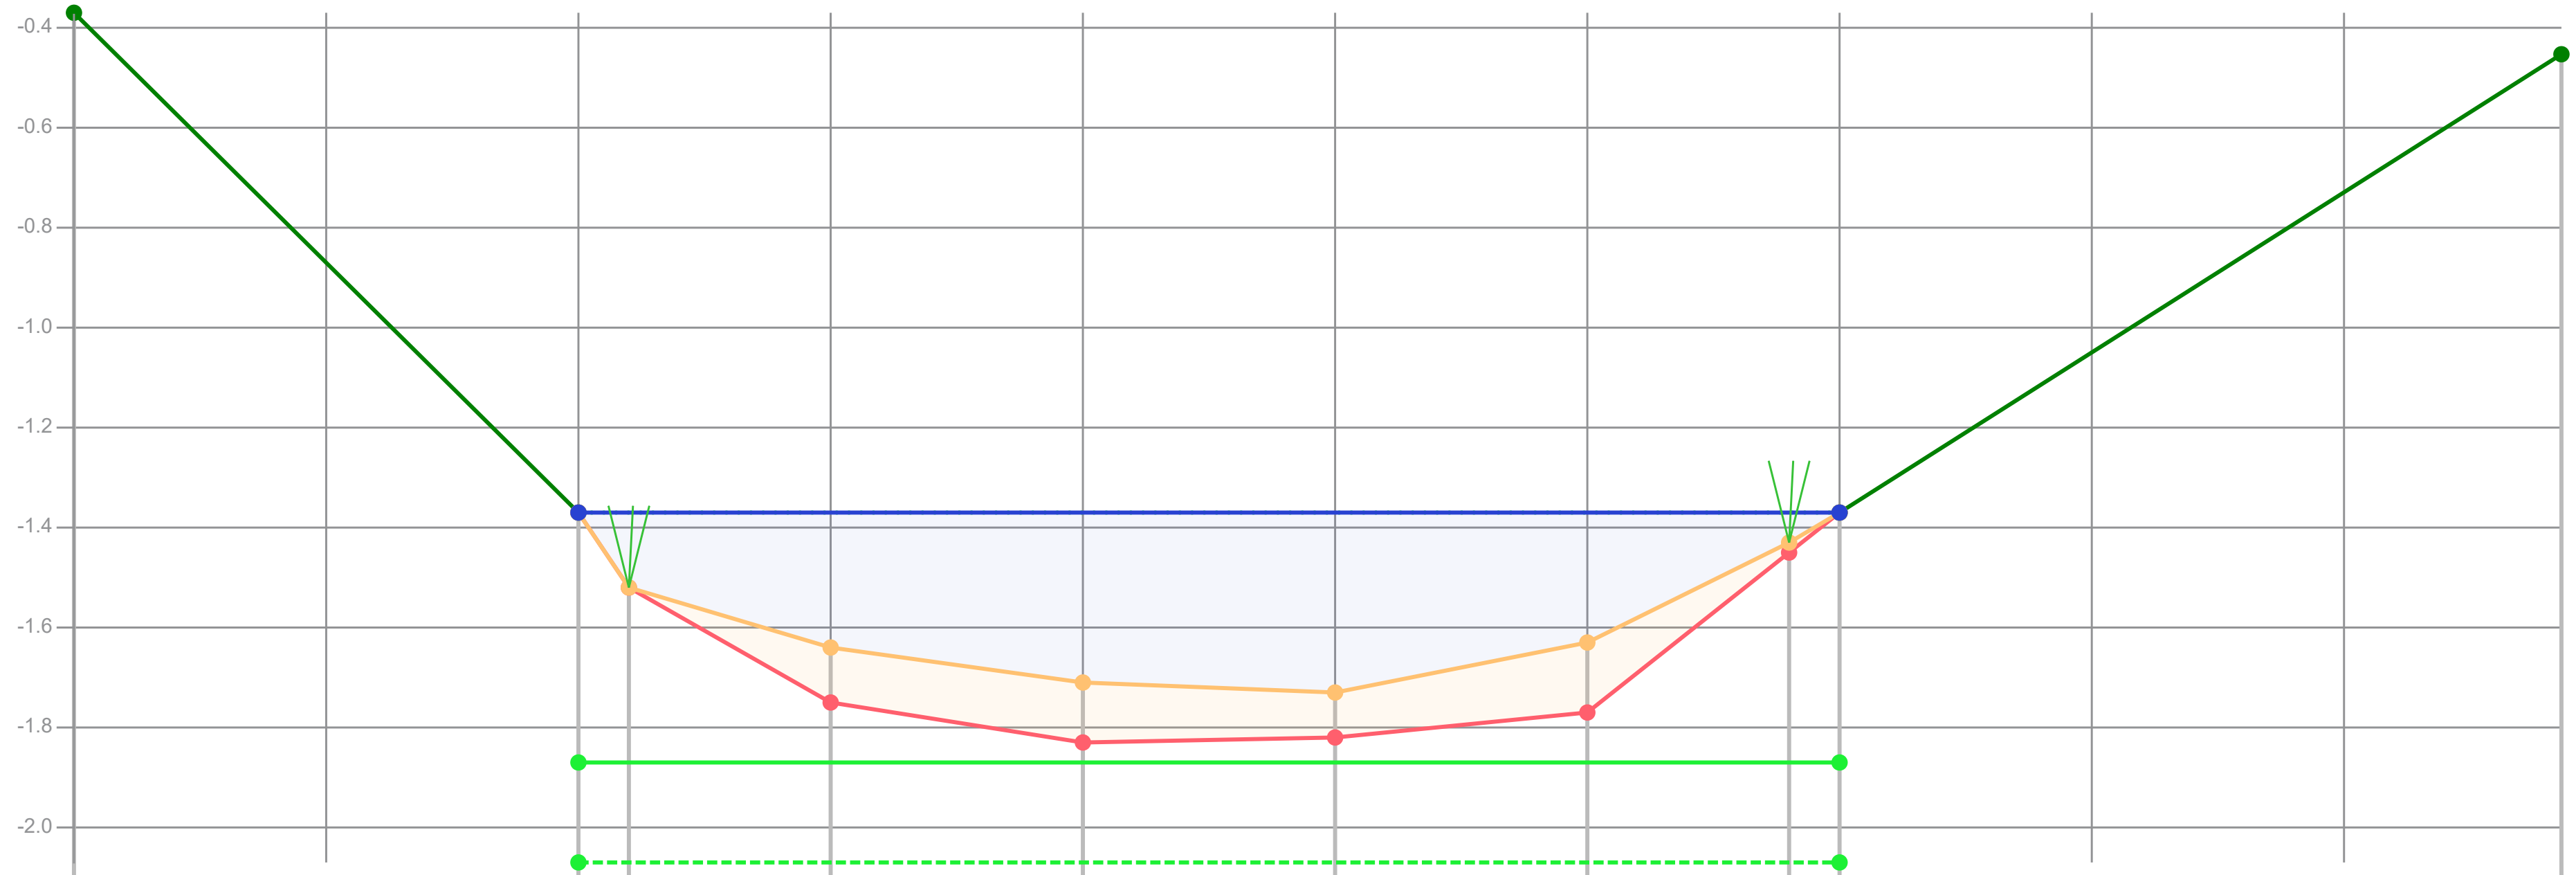

Dikte te verwijderen (cm)		0	0	11	12	9	14	2	0	
Dikte sliblaag (cm)		0	0	11	12	9	14	2	0	
Bovenkant slib (cm)	-100	0	15	27	34	36	26	6	0	-92
Bestaande hoogte (cm)		0	15	38	46	45	40	8	0	
Afstand (m tov nulpunt)	-1.00	0.00	0.10	0.50	1.00	1.50	2.00	2.40	2.50	3.93

Legenda
- Gemeten waterniveau
- Bovenkant slib
- Vastebodem
- Oever
- TI18297_legger

Patronen:
- Inpeiling
- Uitpeiling
- Waterpeil legger
- Leggerprofiel
- Onderhoudsprofiel

Waterpeil legger / Schouwpeil	-1.37 mNAP	Opnamepeil inpeiling	-1.37 mNAP
Leggerdiepte	-1.87 mNAP	Max. diepte inp.	0.36 m tov waterpeil legger
Onderhoudsdiepte	-2.07 mNAP		
Representatieve lengte	127.00 m		

Opm. inpeiling


Opdrachtgever	Gemeente Waadhoeke
Projectcode	TI21109
Projectnaam	Baggerplan gemeente Waadhoeke
Profiel	618
Opname op	10-8-2021
Status	Definitief
Leggerwaarden	TI18297_legger

export vanuit WIT op 29-9-2021

TIJHUIS INGENIEURS

Tijhuis Ingenieurs BV
tel. 0229 - 272 000
e-mail: info@tijhuisingenieurs.nl
www.tijhuisingenieurs.nl

Profiel: 619

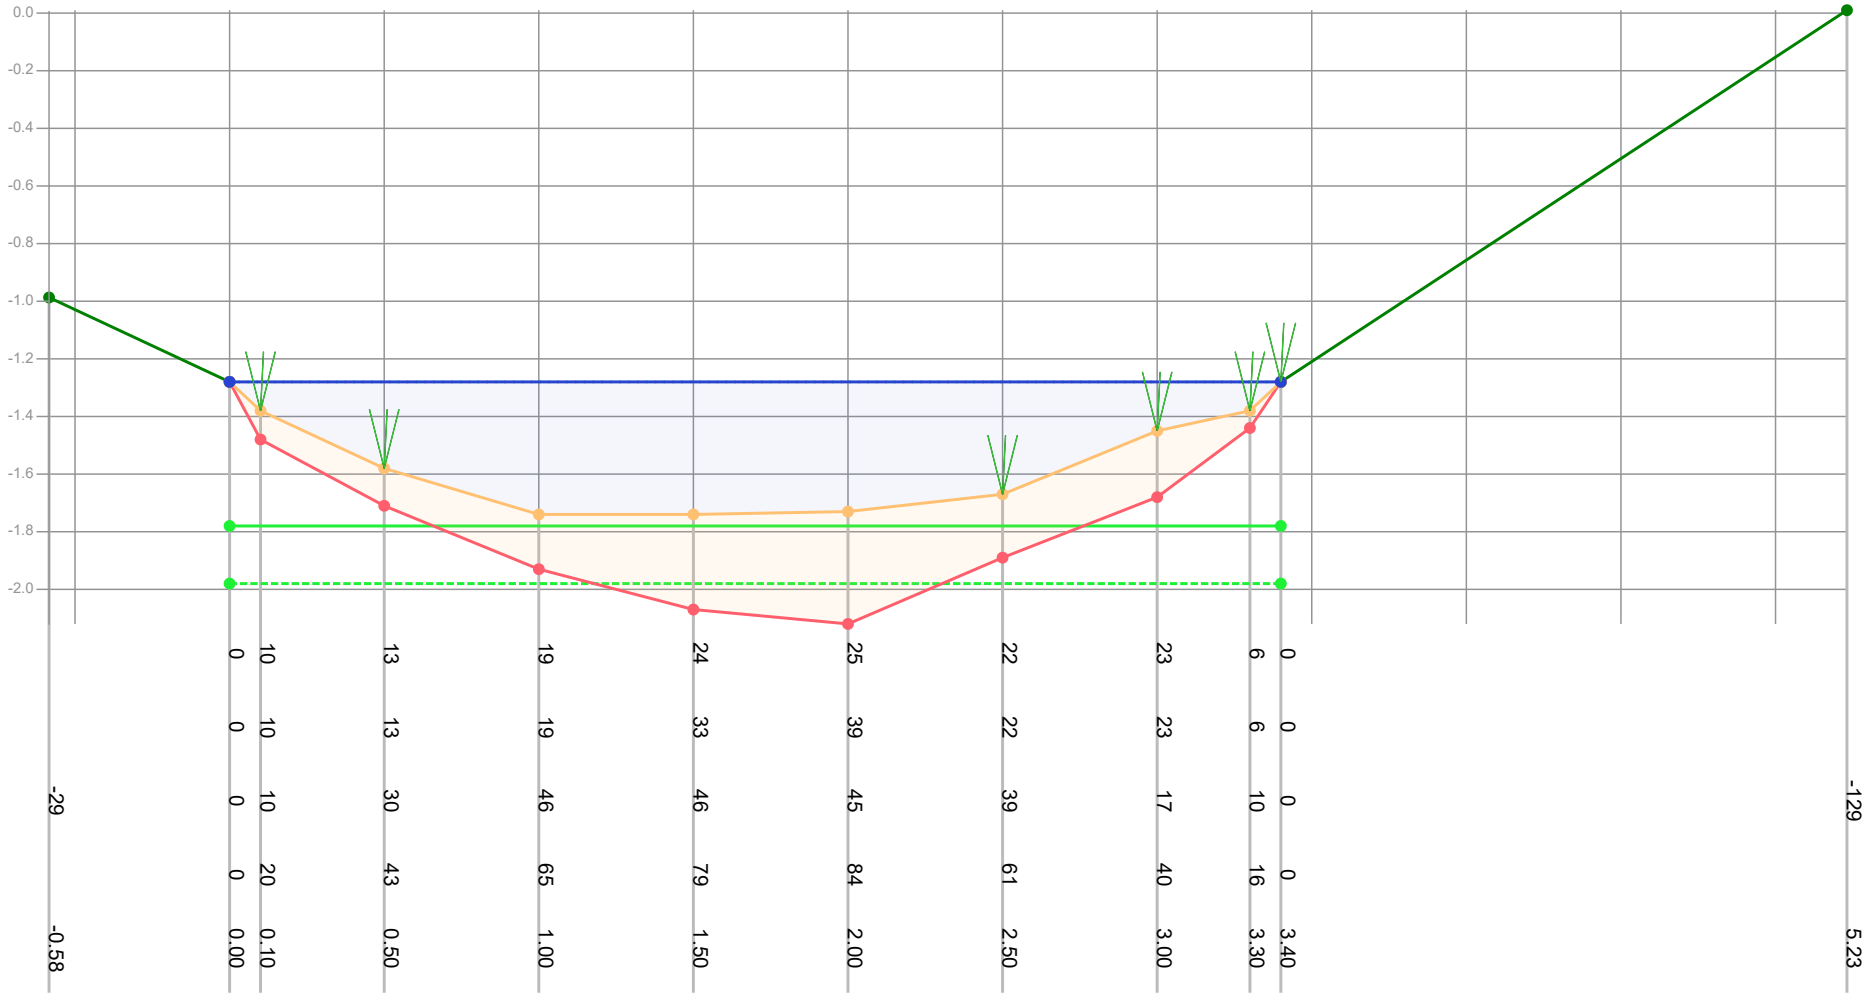

Dikte te verwijderen (cm)	-29	0	10	13	19	24	25	22	23	6	0		-129
Dikte sliblaag (cm)		0	10	13	19	33	39	22	23	6	0		
Bovenkant slib (cm)		0	10	30	46	46	45	39	17	10	0		
Bestaande hoogte (cm)		0	20	43	65	79	84	61	40	16	0		
Afstand (m tov nulpunt)	-0.58	0.00	0.10	0.50	1.00	1.50	2.00	2.50	3.00	3.30	3.40		5.23

Legenda
- Gemeten waterniveau
- Bovenkant slib
- Vastebodem
- Oever
- TI18297_legger

Patronen:
- Inpeiling
- Uitpeiling
- Waterpeil legger
- Leggerprofiel
- Onderhoudsprofiel

Waterpeil legger / Schouwpeil	-1.28 mNAP	Opnamepeil inpeiling	-1.28 mNAP
Leggerdiepte	-1.78 mNAP	Max. diepte inp.	0.46 m tov waterpeil legger
Onderhoudsdiepte	-1.98 mNAP		
Representatieve lengte	144.00 m		

Opm. inpeiling

Opdrachtgever	Gemeente Waadhoeke
Projectcode	TI21109
Projectnaam	Baggerplan gemeente Waadhoeke
Profiel	619
Opname op	10-8-2021
Status	Definitief
Leggerwaarden	TI18297_legger

export vanuit WIT op 29-9-2021

TIJHUIS INGENIEURS

Tijhuis Ingenieurs BV
tel. 0229 - 272 000
e-mail: info@tijhuisingenieurs.nl
www.tijhuisingenieurs.nl

Profiel: 620



Dikte te verwijderen (cm)	0	0
Dikte sliblaag (cm)	0	0
Bovenkant slib (cm)		
Bestaande hoogte (cm)		
Afstand (m tov nulpunt)	0.00	0.32

Legenda

- Gemeten waterniveau
- Bovenkant slib
- Vastebodem
- Oever
- TI18297_legger

Patronen:

- Inpeiling
- Uitpeiling
- Waterpeil legger
- Leggerprofiel
- Onderhoudsprofiel

Waterpeil legger / Schouwpeil	0.00 mNAP	Opnamepeil inpeiling	1.79 mNAP
Leggerdiepte	-0.50 mNAP	Max. diepte inp.	-1.79 m tov waterpeil legger
Onderhoudsdiepte	-0.70 mNAP		
Representatieve lengte	60.00 m		
Opm. inpeiling	Overgroeid.		


Opdrachtgever	Gemeente Waadhoeke
Projectcode	TI21109
Projectnaam	Baggerplan gemeente Waadhoeke
Profiel	620
Opname op	10-8-2021
Status	Definitief
Leggerwaarden	TI18297_legger

export vanuit WIT op 29-9-2021

TIJHUIS INGENIEURS

Tijhuis Ingenieurs BV
tel. 0229 - 272 000
e-mail: info@tijhuisingenieurs.nl
www.tijhuisingenieurs.nl

Profiel: 621

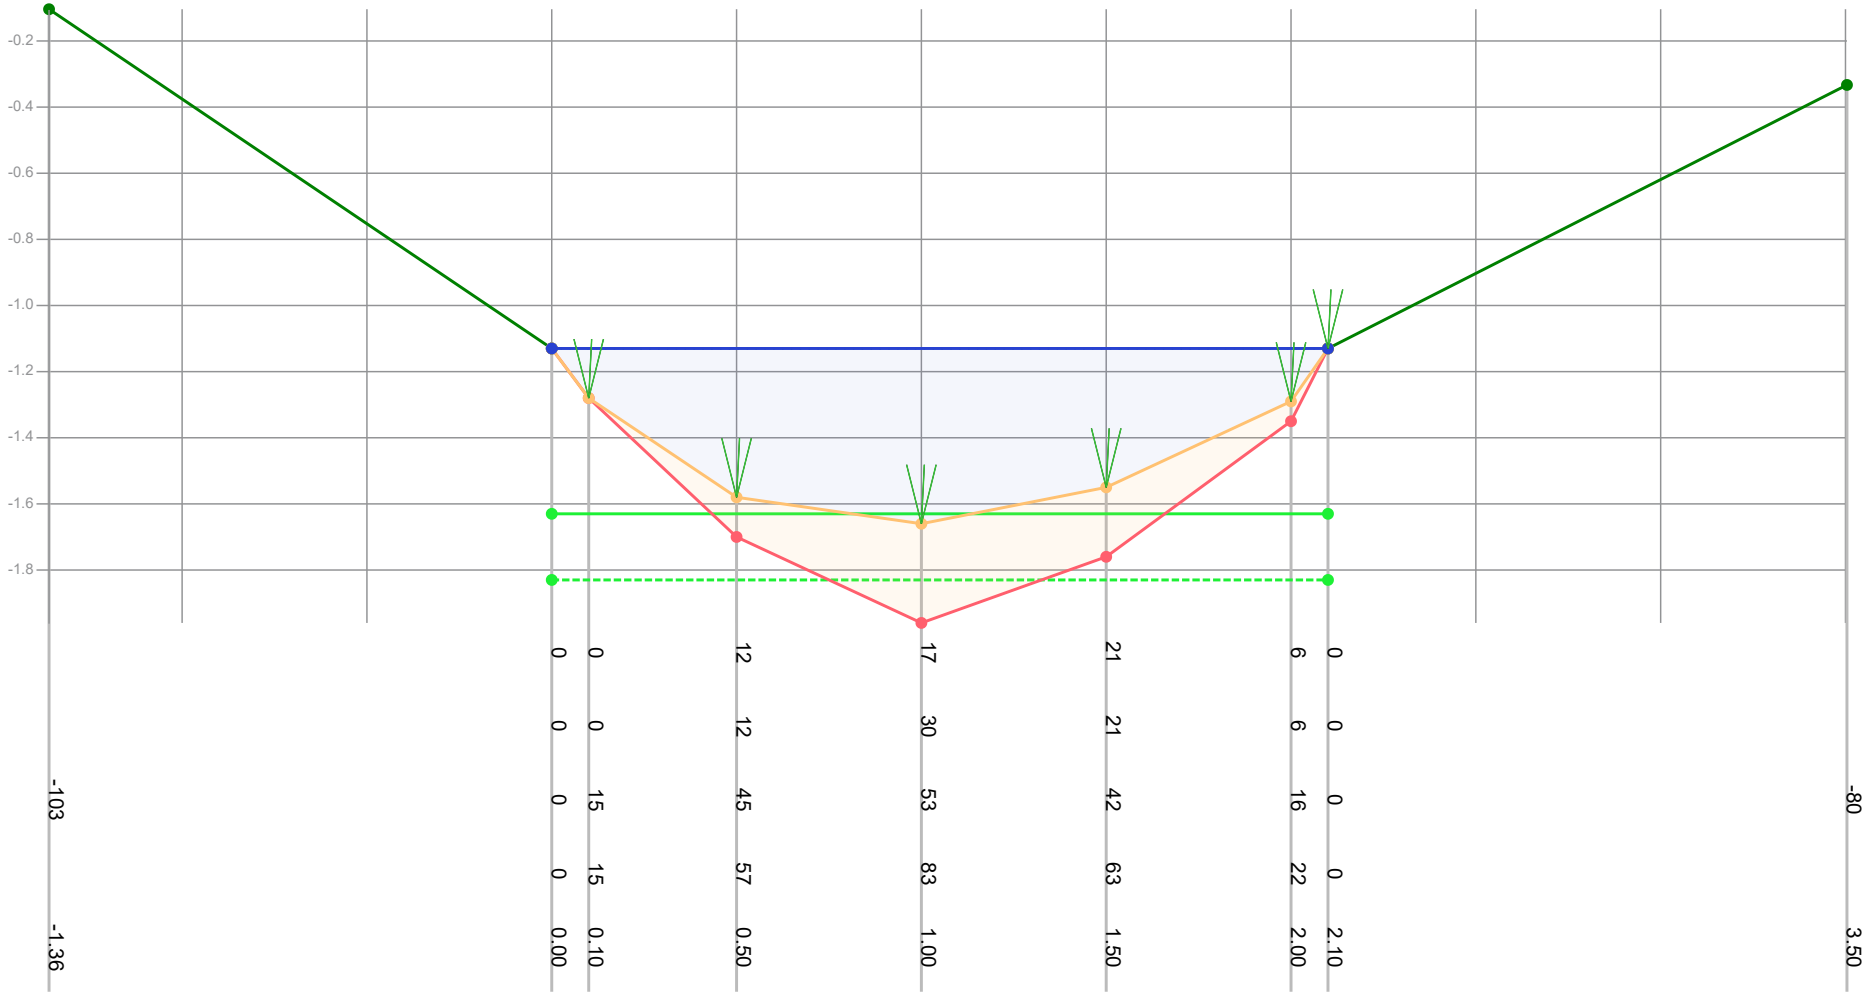

Dikte te verwijderen (cm)			0	0	12	17	21	6	0			
Dikte sliblaag (cm)			0	0	12	30	21	6	0			
Bovenkant slib (cm)	-103		0	15	45	53	42	16	0			-80
Bestaande hoogte (cm)			0	15	57	83	63	22	0			
Afstand (m tov nulpunt)	-1.36		0.00	0.10	0.50	1.00	1.50	2.00	2.10			3.50

Legenda
- Gemeten waterniveau
- Bovenkant slib
- Vastebodem
- Oever
- TI18297_legger

Patronen:
- Inpeiling
- Uitpeiling
- Waterpeil legger
- Leggerprofiel
- Onderhoudsprofiel

Waterpeil legger / Schouwpeil	-1.13 mNAP	Opnamepeil inpeiling	-1.13 mNAP
Leggerdiepte	-1.63 mNAP	Max. diepte inp.	0.53 m tov waterpeil legger
Onderhoudsdiepte	-1.83 mNAP		
Representatieve lengte	128.00 m		


Opm. inpeiling

Opdrachtgever	Gemeente Waadhoeke
Projectcode	TI21109
Projectnaam	Baggerplan gemeente Waadhoeke
Profiel	621
Opname op	10-8-2021
Status	Definitief
Leggerwaarden	TI18297_legger

export vanuit WIT op 29-9-2021

TIJHUIS INGENIEURS
Tijhuis Ingenieurs BV
tel. 0229 - 272 000
e-mail: info@tijhuisingenieurs.nl
www.tijhuisingenieurs.nl

Profiel: 622

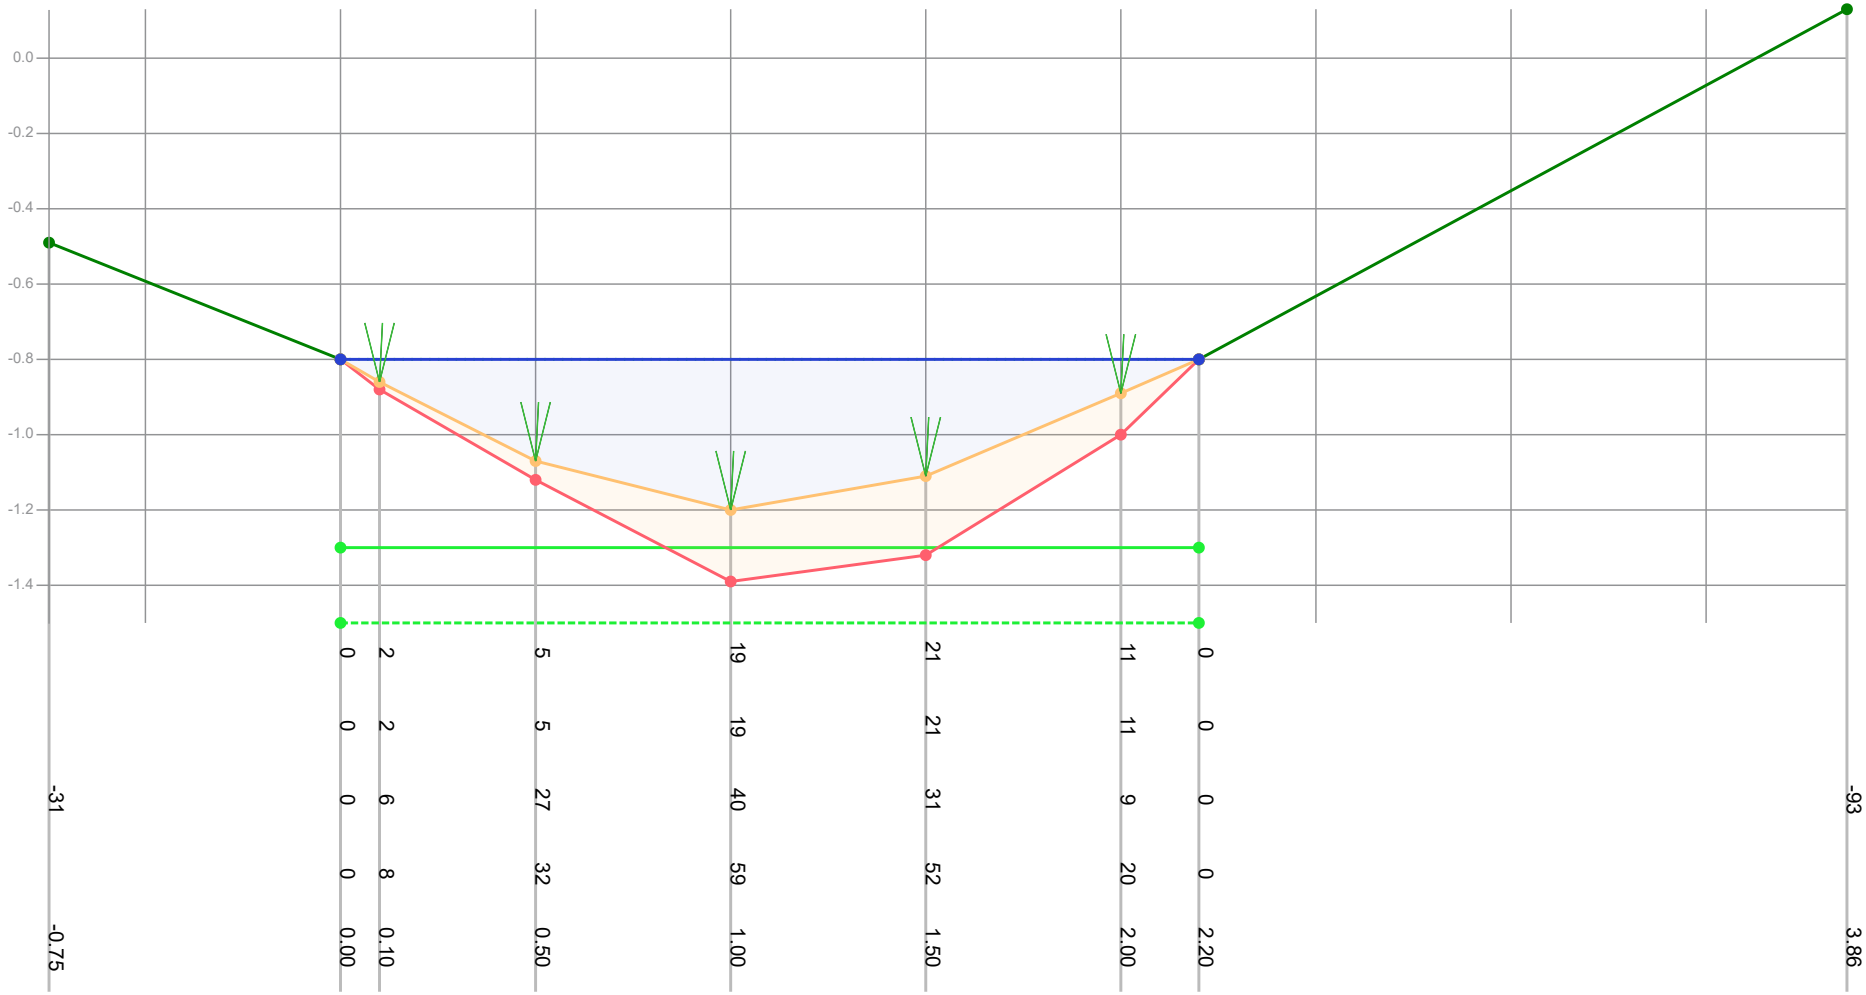

Dikte te verwijderen (cm)		0	2	5	19	21	11	0			
Dikte sliblaag (cm)		0	2	5	19	21	11	0			
Bovenkant slib (cm)	-31	0	6	27	40	31	9	0			-93
Bestaande hoogte (cm)		0	8	32	59	52	20	0			
Afstand (m tov nulpunt)	-0.75	0.00	0.10	0.50	1.00	1.50	2.00	2.20			3.86

Legenda
- Gemeten waterniveau
- Bovenkant slib
- Vastebodem
- Oever
- TI18297_legger

Patronen:
- Inpeiling
- Uitpeiling
- Waterpeil legger
- Leggerprofiel
- Onderhoudsprofiel

Waterpeil legger / Schouwpeil	-0.80 mNAP	Opnamepeil inpeiling	-0.80 mNAP
Leggerdiepte	-1.30 mNAP	Max. diepte inp.	0.4 m tov waterpeil legger
Onderhoudsdiepte	-1.50 mNAP		
Representatieve lengte	114.00 m		


Opm. inpeiling

Opdrachtgever	Gemeente Waadhoeke
Projectcode	TI21109
Projectnaam	Baggerplan gemeente Waadhoeke
Profiel	622
Opname op	10-8-2021
Status	Definitief
Leggerwaarden	TI18297_legger

export vanuit WIT op 29-9-2021

TIJHUIS INGENIEURS
Tijhuis Ingenieurs BV
tel. 0229 - 272 000
e-mail: info@tijhuisingenieurs.nl
www.tijhuisingenieurs.nl

Profiel: 623

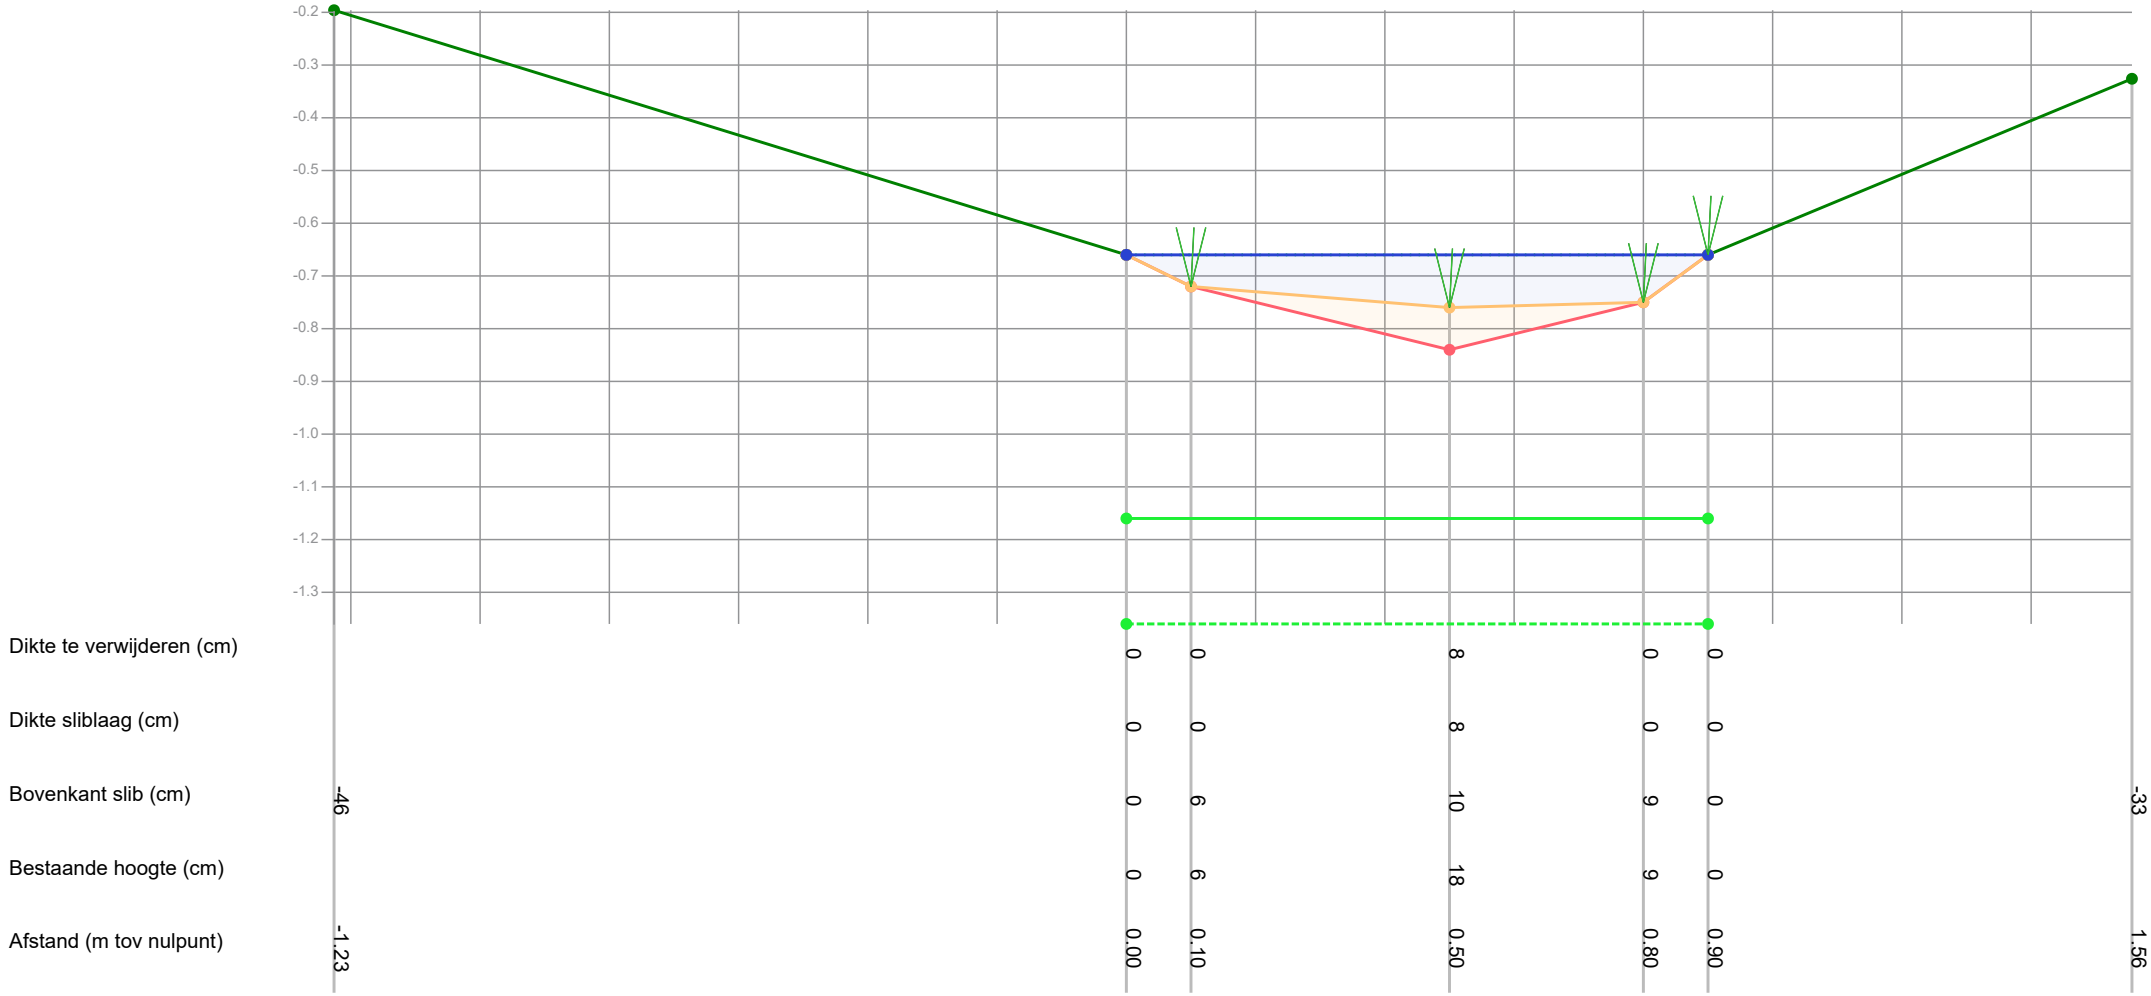

Legenda

- Gemeten waterniveau
- Bovenkant slib
- Vastebodem
- Oever
- TI18297_legger

Patronen:

- Inpeiling
- Uitpeiling
- Waterpeil legger
- Leggerprofiel
- Onderhoudsprofiel

Waterpeil legger / Schouwpeil	-0.66 mNAP	Opnamepeil inpeiling	-0.66 mNAP
Leggerdiepte	-1.16 mNAP	Max. diepte inp.	0.1 m tov waterpeil legger
Onderhoudsdiepte	-1.36 mNAP		
Representatieve lengte	144.00 m		

Opm. inpeiling


Opdrachtgever	Gemeente Waadhoeke
Projectcode	TI21109
Projectnaam	Baggerplan gemeente Waadhoeke
Profiel	623
Opname op	10-8-2021
Status	Definitief
Leggerwaarden	TI18297_legger

export vanuit WIT op 29-9-2021

TIJHUIS INGENIEURS

Tijhuis Ingenieurs BV
tel. 0229 - 272 000
e-mail: info@tijhuisingenieurs.nl
www.tijhuisingenieurs.nl

Profiel: 624

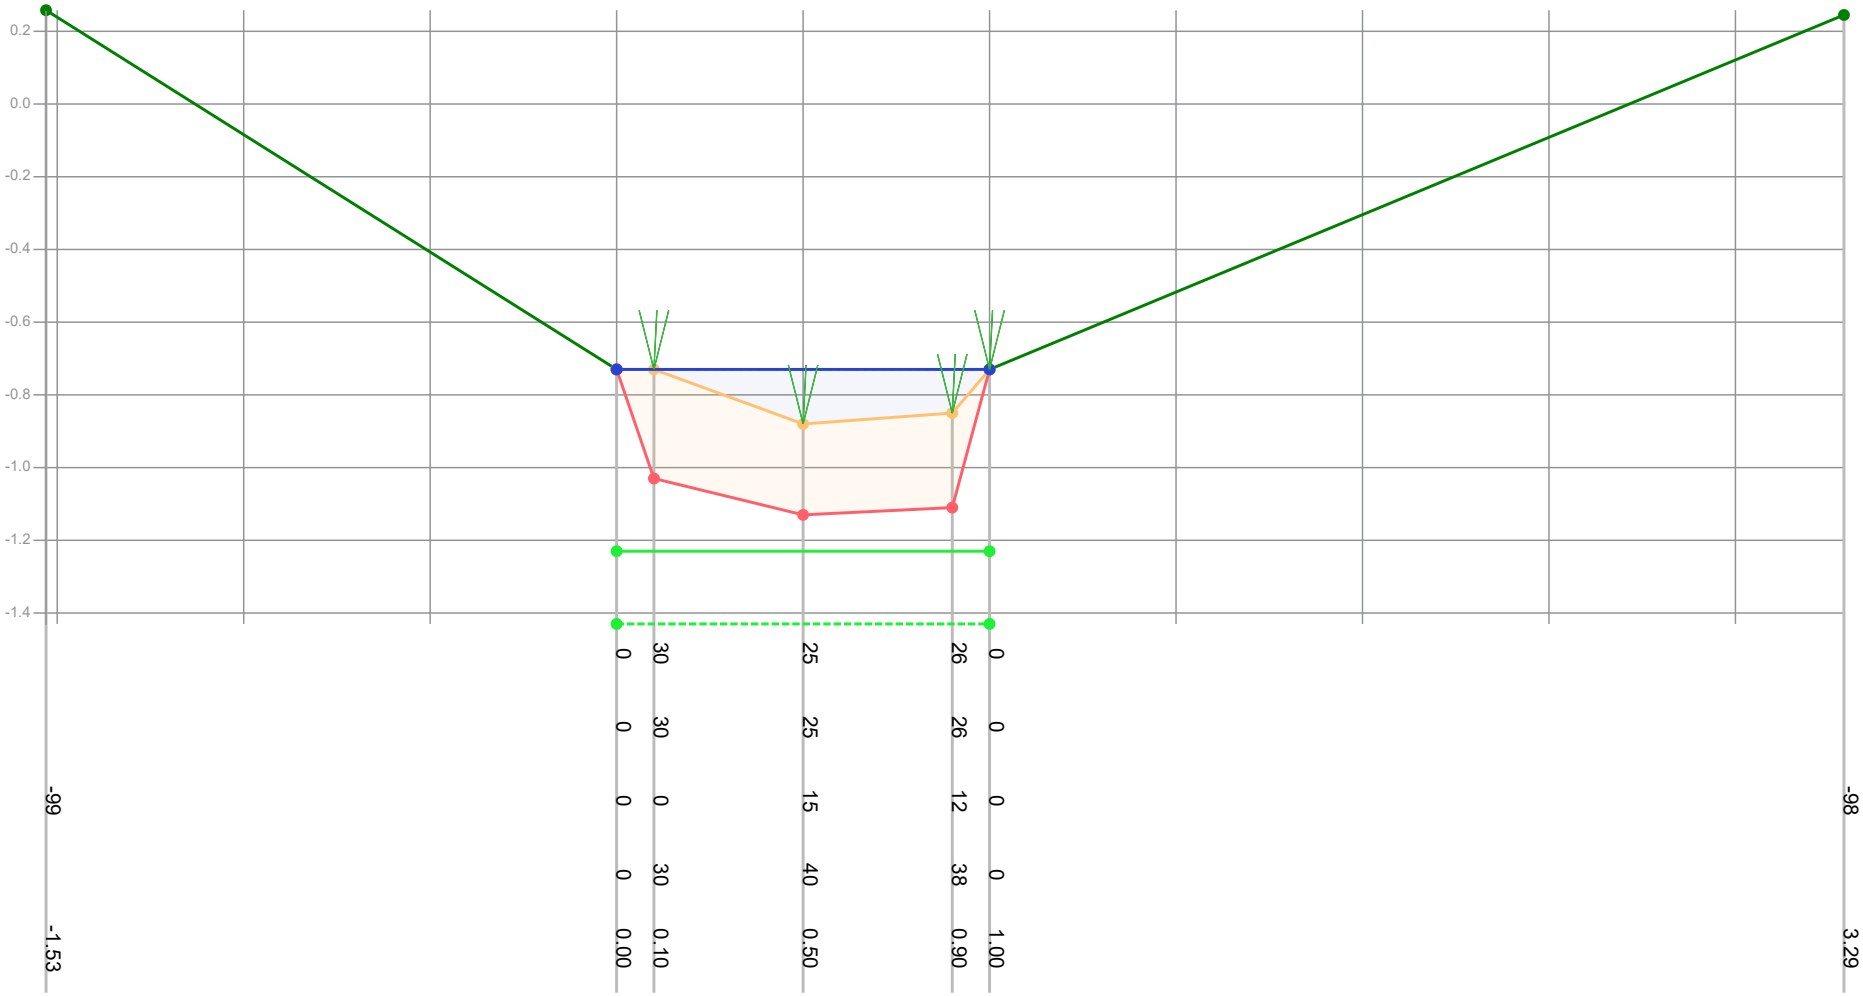

Dikte te verwijderen (cm)			0	30		25		26	0			
Dikte sliblaag (cm)			0	30		25		26	0			
Bovenkant slib (cm)	-99		0	0		15		12	0			-98
Bestaande hoogte (cm)			0	30		40		38	0			
Afstand (m tov nulpunt)	-1.53		0.00	0.10		0.50		0.90	1.00			3.29

Legenda

- Gemeten waterniveau
- Bovenkant slib
- Vastebodem
- Oever
- TI18297_legger

Patronen:

- Inpeiling
- Uitpeiling
- Waterpeil legger
- Leggerprofiel
- Onderhoudsprofiel

Waterpeil legger / Schouwpeil	-0.73 mNAP	Opnamepeil inpeiling	-0.73 mNAP
Leggerdiepte	-1.23 mNAP	Max. diepte inp.	0.15 m tov waterpeil legger
Onderhoudsdiepte	-1.43 mNAP		
Representatieve lengte	196.00 m		

Opm. inpeiling: Volgegroeid met riet en andere planten. Meting Bk uiterst onnauwkeurig.


Opdrachtgever	Gemeente Waadhoeke
Projectcode	TI21109
Projectnaam	Baggerplan gemeente Waadhoeke
Profiel	624
Opname op	10-8-2021
Status	Definitief
Leggerwaarden	TI18297_legger

export vanuit WIT op 29-9-2021

TIJHUIS INGENIEURS

Tijhuis Ingenieurs BV
tel. 0229 - 272 000
e-mail: info@tijhuisingenieurs.nl
www.tijhuisingenieurs.nl

Profiel: 625

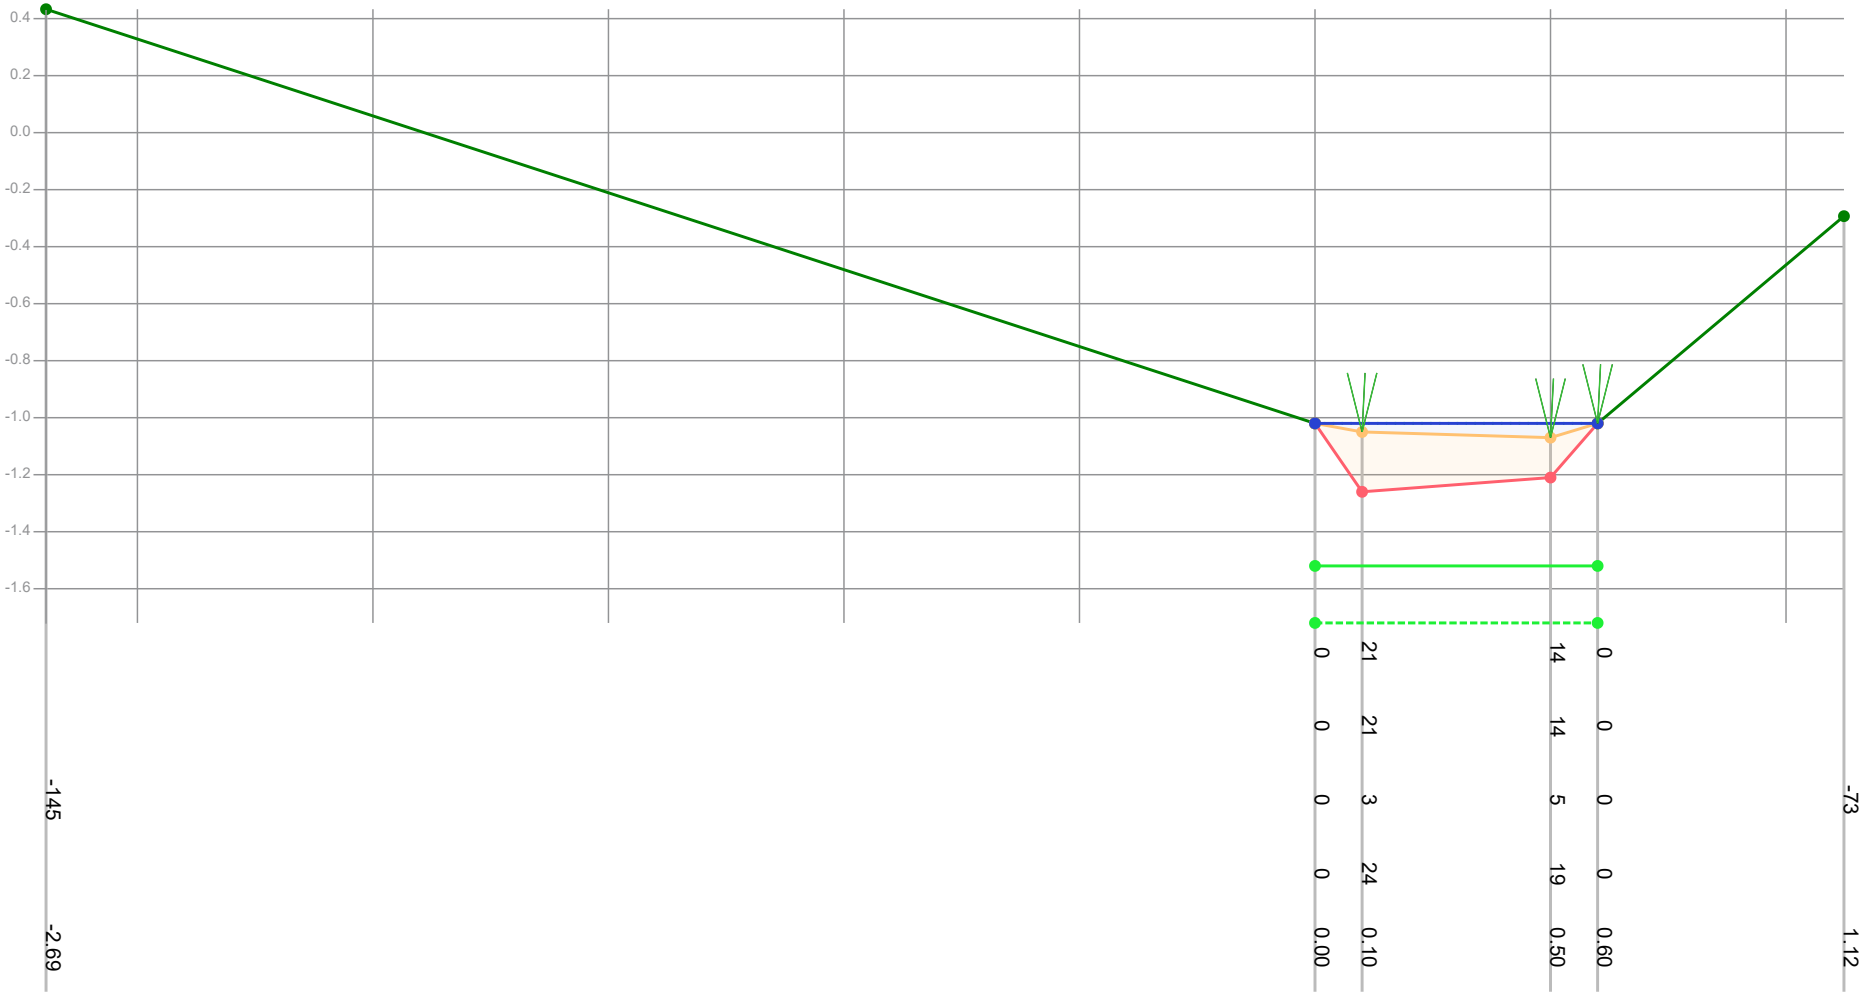

Legenda

- Gemeten waterniveau
- Bovenkant slib
- Vastebodem
- Oever
- TI18297_legger

Patronen:

- Inpeiling
- Uitpeiling
- Waterpeil legger
- Leggerprofiel
- Onderhoudsprofiel

Waterpeil legger / Schouwpeil	-1.02 mNAP	Opnamepeil inpeiling	-1.02 mNAP
Leggerdiepte	-1.52 mNAP	Max. diepte inp.	0.05 m tov waterpeil legger
Onderhoudsdiepte	-1.72 mNAP		
Representatieve lengte	62.00 m		


Opm. inpeiling: Watergang volgegroeid met riet. Meting Bk uiterst onnauwkeurig

Opdrachtgever	Gemeente Waadhoeke
Projectcode	TI21109
Projectnaam	Baggerplan gemeente Waadhoeke
Profiel	625
Opname op	10-8-2021
Status	Definitief
Leggerwaarden	TI18297_legger

export vanuit WIT op 29-9-2021

TIJHUIS INGENIEURS
Tijhuis Ingenieurs BV
tel. 0229 - 272 000
e-mail: info@tijhuisingenieurs.nl
www.tijhuisingenieurs.nl

Profiel: 626

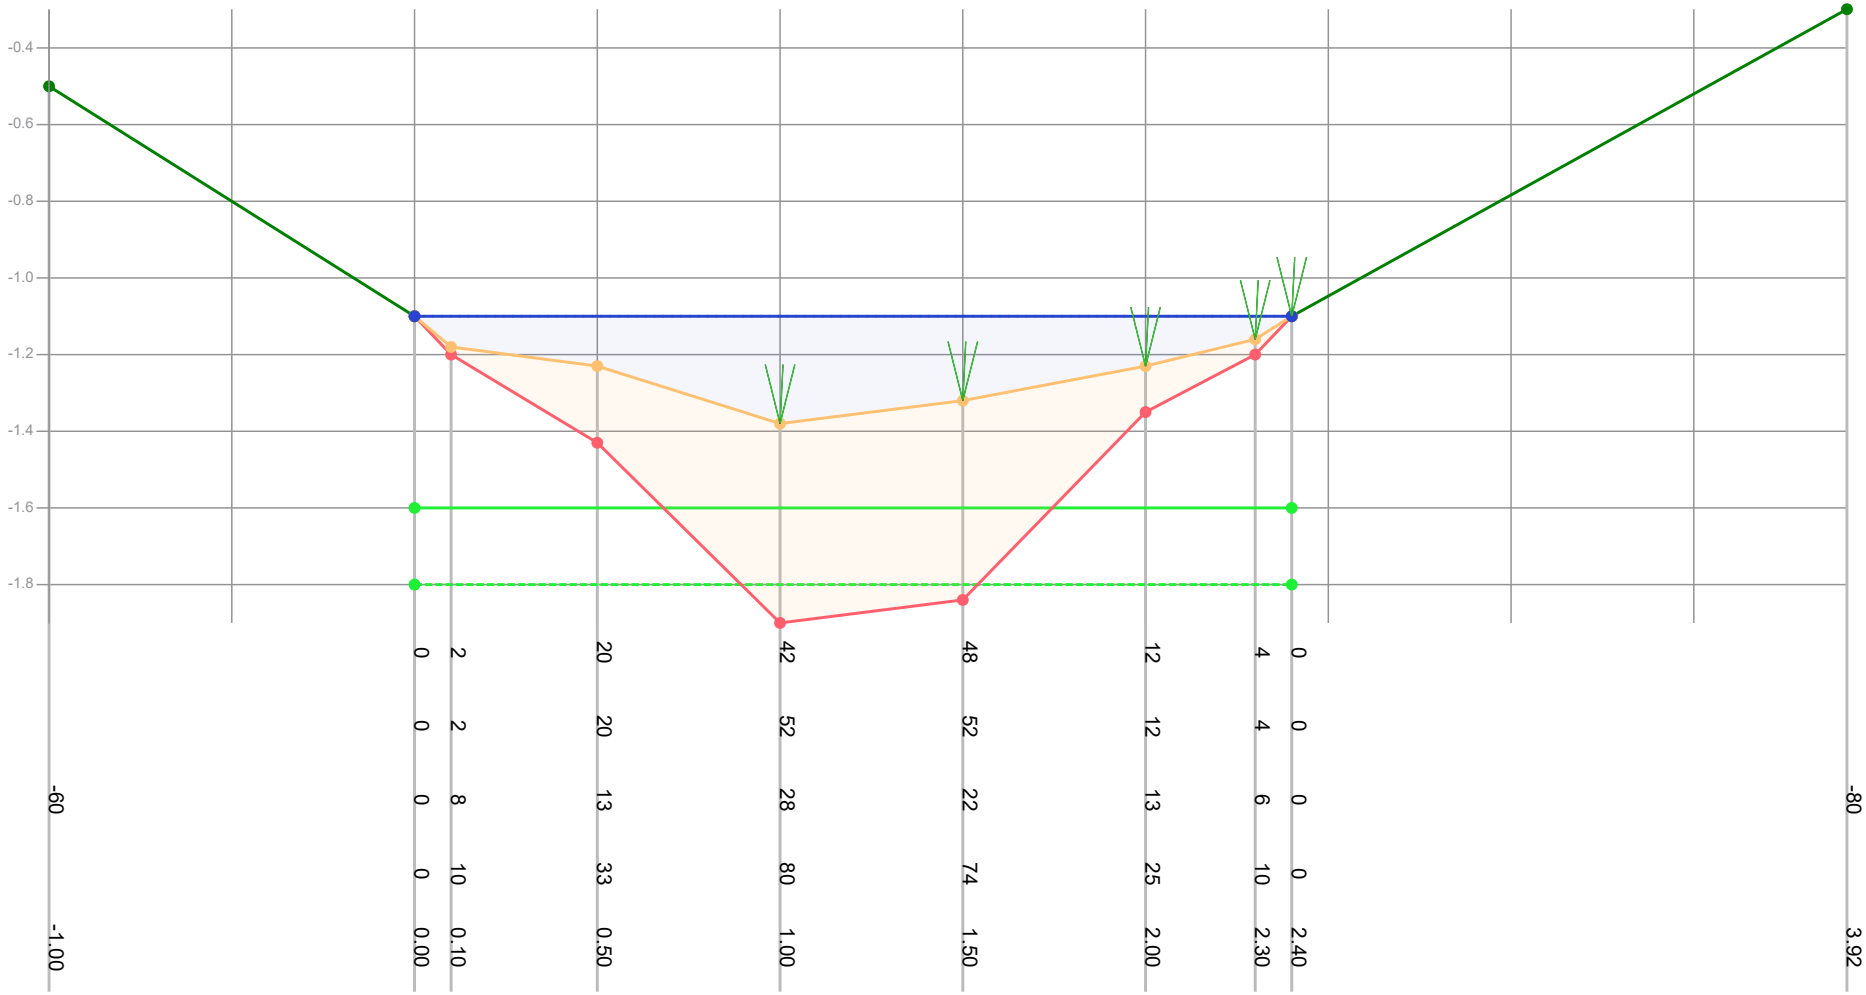

Dikte te verwijderen (cm)	-60	0	2	20	42	48	12	4	0	-80	
Dikte sliblaag (cm)		0	2	20	52	52	12	4	0		
Bovenkant slib (cm)		0	8	13	28	22	13	6	0		
Bestaande hoogte (cm)		0	10	33	80	74	25	10	0		
Afstand (m tov nulpunt)	-1.00	0.00	0.10	0.50	1.00	1.50	2.00	2.30	2.40	3.92	

Legenda
- Gemeten waterniveau
- Bovenkant slib
- Vastebodem
- Oever
- TI18297_legger

Patronen:
- Inpeiling
- Uitpeiling
- Waterpeil legger
- Leggerprofiel
- Onderhoudsprofiel

Waterpeil legger / Schouwpeil	-1.10 mNAP	Opnamepeil inpeiling	-1.10 mNAP
Leggerdiepte	-1.60 mNAP	Max. diepte inp.	0.28 m tov waterpeil legger
Onderhoudsdiepte	-1.80 mNAP		
Representatieve lengte	34.00 m		

Opm. inpeiling: Stugge sliblaag op 32 cm in de midden door wortels

Opdrachtgever	Gemeente Waadhoeke
Projectcode	TI21109
Projectnaam	Baggerplan gemeente Waadhoeke
Profiel	626
Opname op	10-8-2021
Status	Definitief
Leggerwaarden	TI18297_legger

export vanuit WIT op 29-9-2021

TIJHUIS INGENIEURS
Tijhuis Ingenieurs BV
tel. 0229 - 272 000
e-mail: info@tijhuisingenieurs.nl
www.tijhuisingenieurs.nl

Profiel: 627



Legenda

- Gemeten waterniveau
- Bovenkant slib
- Vastebodem
- Oever
- TI18297_legger

Patronen:

- Inpeiling
- Uitpeiling
- Waterpeil legger
- Leggerprofiel
- Onderhoudsprofiel

Waterpeil legger / Schouwpeil	0.00 mNAP	Opnamepeil inpeiling	-1.66 mNAP
Leggerdiepte	-0.50 mNAP	Max. diepte inp.	1.66 m tov waterpeil legger
Onderhoudsdiepte	-0.70 mNAP		
Representatieve lengte	128.00 m		

Opm. inpeiling: Watergang dicht geslibt, niet te peilen. Geschatte breedte 5 meter.


Opdrachtgever	Gemeente Waadhoeke
Projectcode	TI21109
Projectnaam	Baggerplan gemeente Waadhoeke
Profiel	627
Opname op	22-7-2021
Status	Definitief
Leggerwaarden	TI18297_legger

export vanuit WIT op 29-9-2021

TIJHUIS INGENIEURS


Tijhuis Ingenieurs BV
tel. 0229 - 272 000
e-mail: info@tijhuisingenieurs.nl
www.tijhuisingenieurs.nl

Profiel: 628

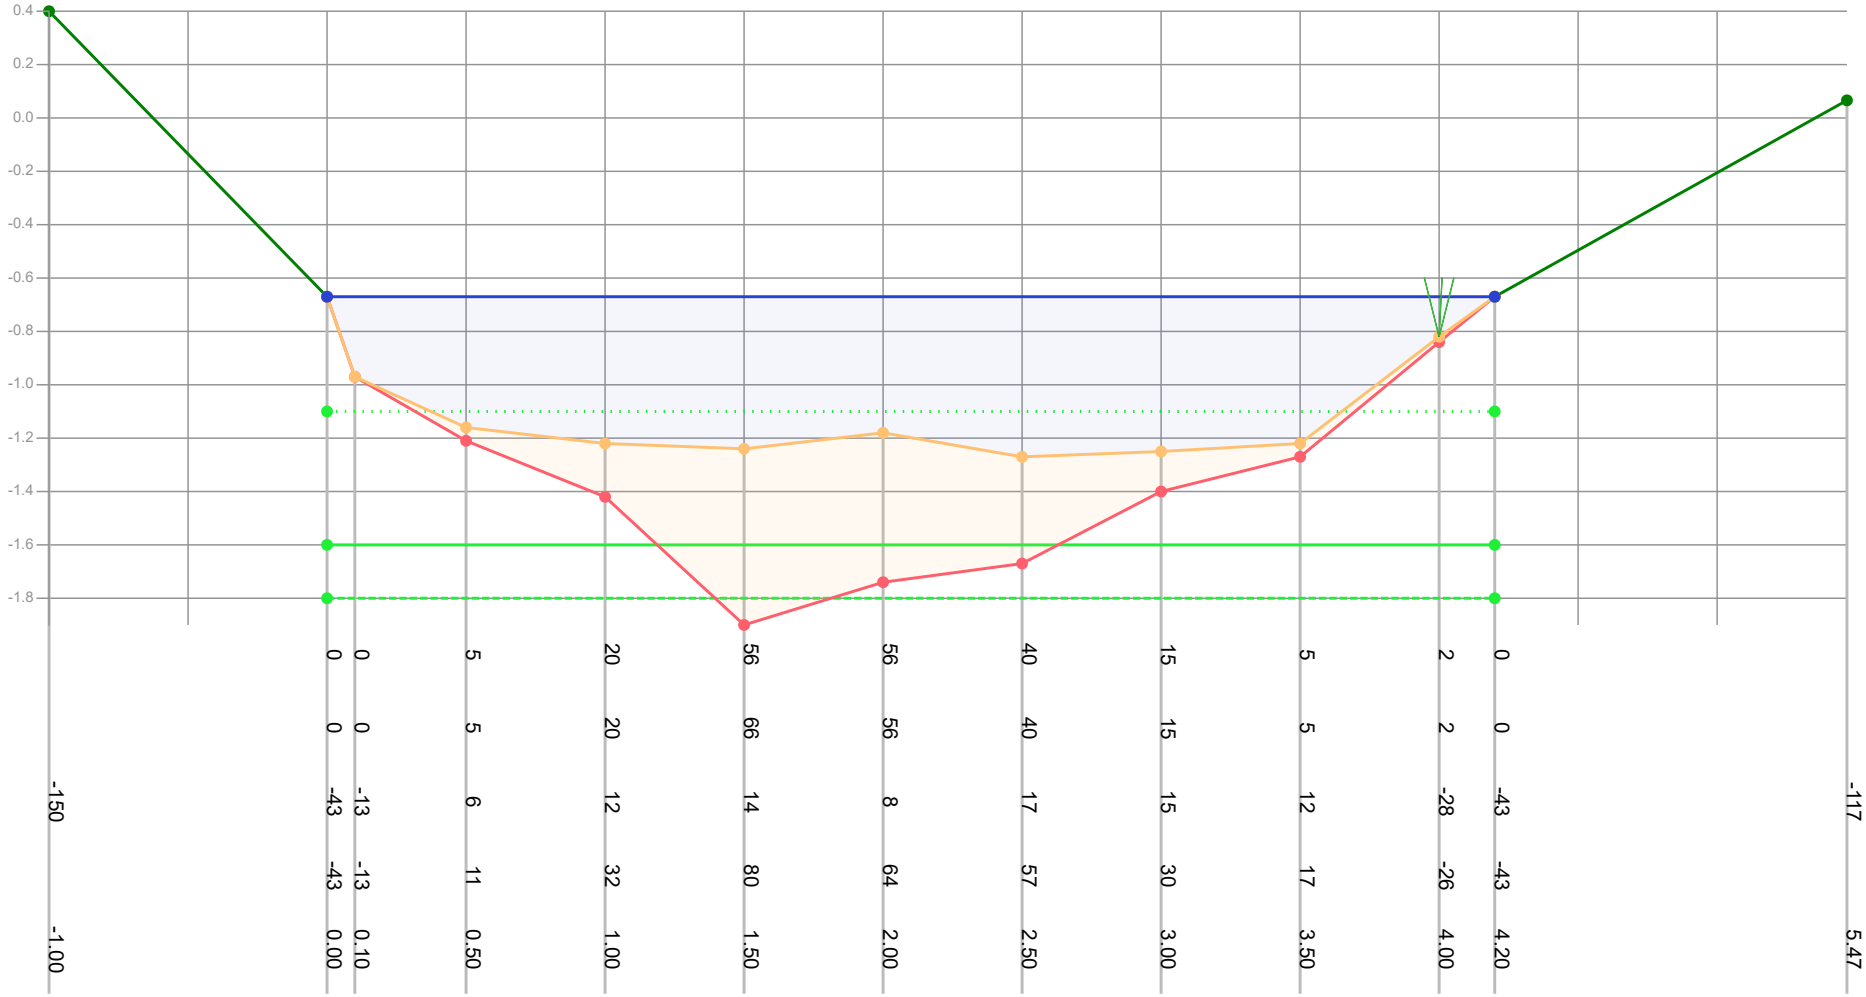

| | | |

Profiel: 629

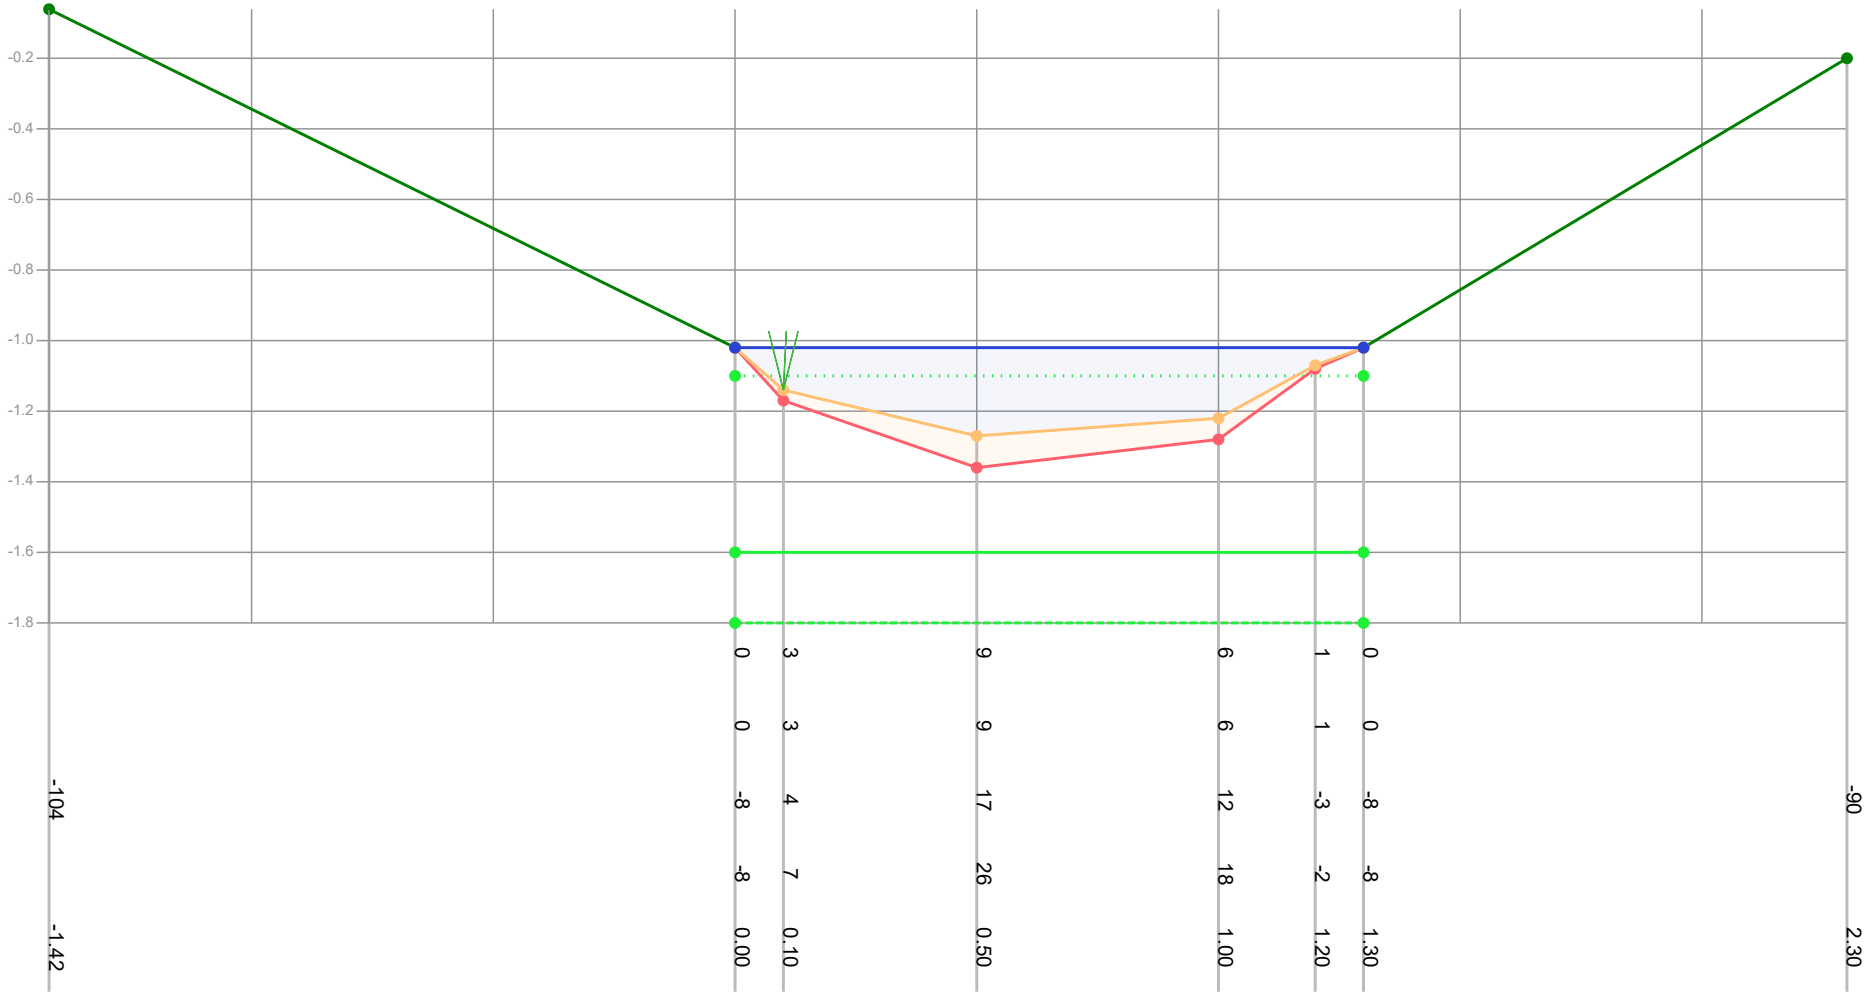

Legenda

- Gemeten waterniveau
- Bovenkant slib
- Vastebodem
- Oever
- TI18297_legger

Patronen:

- Inpeiling
- Uitpeiling
- Waterpeil legger
- Leggerprofiel
- Onderhoudsprofiel

Waterpeil legger / Schouwpeil	-1.10 mNAP	Opnamepeil inpeiling	-1.02 mNAP
Leggerdiepte	-1.60 mNAP	Max. diepte inp.	0.17 m tov waterpeil legger
Onderhoudsdiepte	-1.80 mNAP		
Representatieve lengte	18.00 m		

Opm. inpeiling


Opdrachtgever	Gemeente Waadhoeke
Projectcode	TI21109
Projectnaam	Baggerplan gemeente Waadhoeke
Profiel	629
Opname op	22-7-2021
Status	Definitief
Leggerwaarden	TI18297_legger

export vanuit WIT op 29-9-2021

TIJHUIS INGENIEURS

Tijhuis Ingenieurs BV
tel. 0229 - 272 000
e-mail: info@tijhuisingenieurs.nl
www.tijhuisingenieurs.nl

Profiel: 630

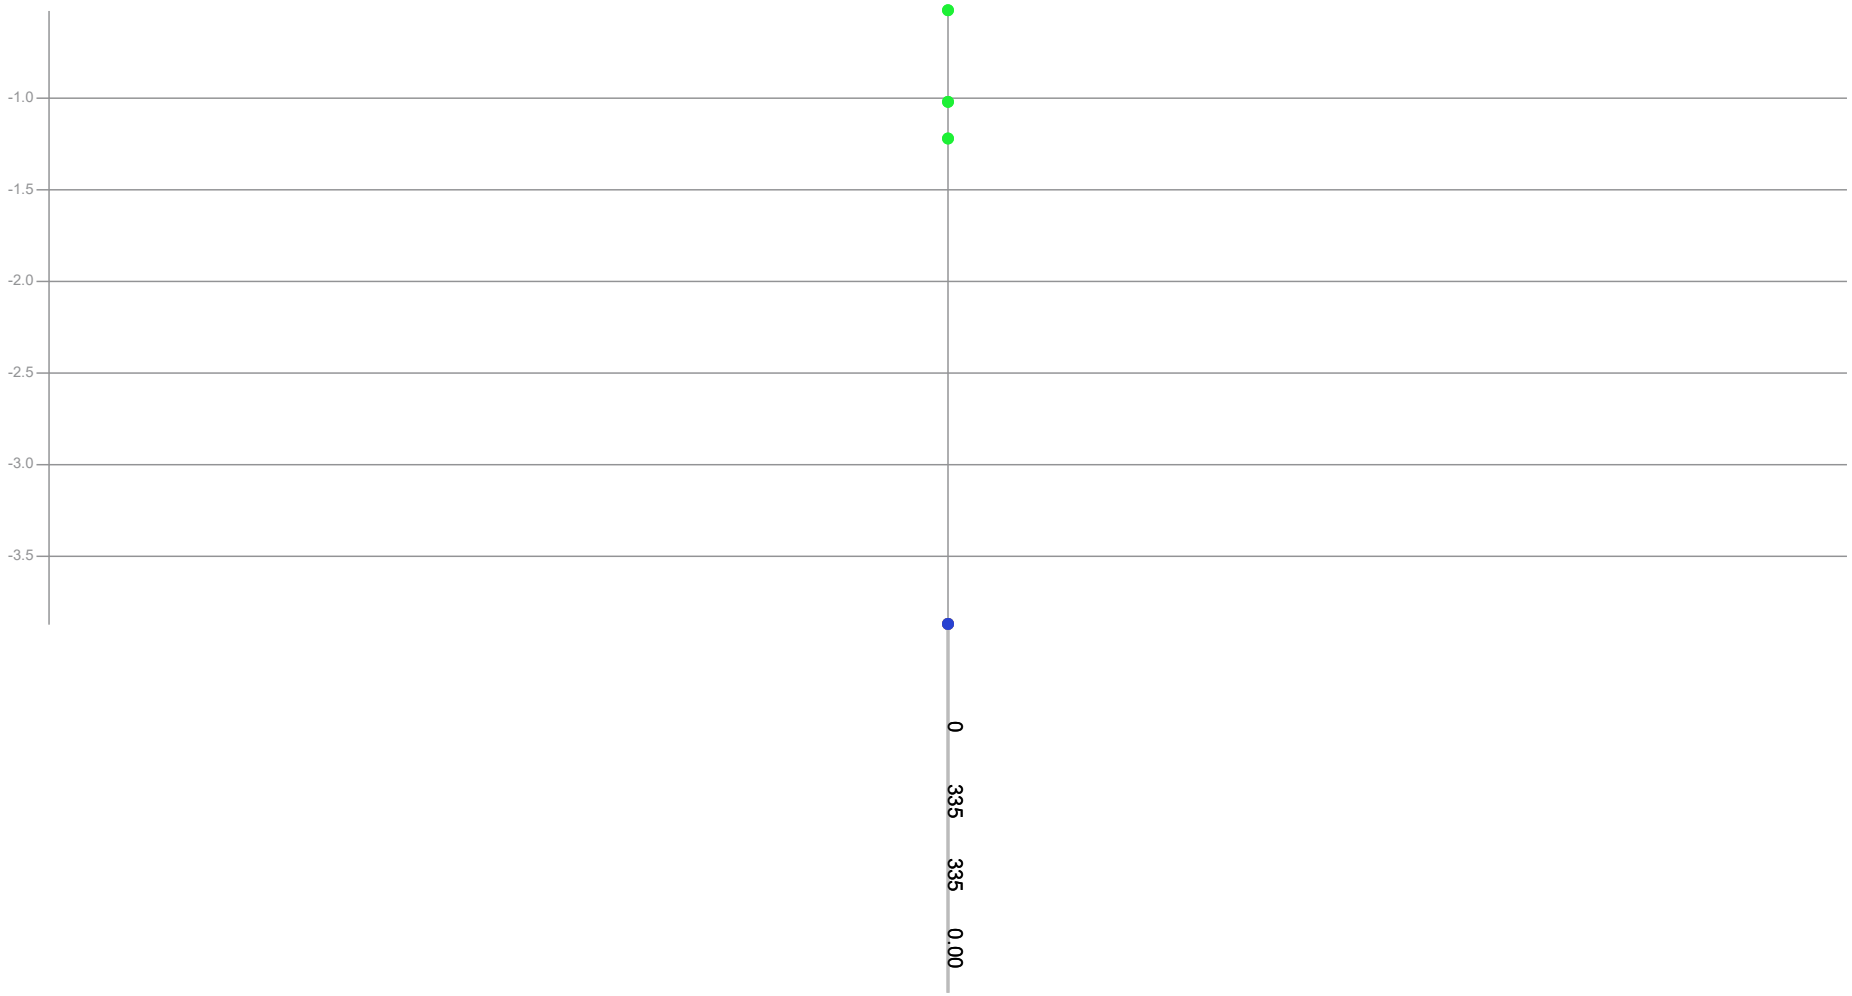

Dikte te verwijderen (cm)	
Dikte sliblaag (cm)	0
Bovenkant slib (cm)	335
Bestaande hoogte (cm)	335
Afstand (m tov nulpunt)	0.00

Legenda

- Gemeten waterniveau
- Bovenkant slib
- Vastebodem
- Oever
- TI18297_legger

Patronen:

- Inpeiling
- Uitpeiling
- Waterpeil legger
- Leggerprofiel
- Onderhoudsprofiel

Waterpeil legger / Schouwpeil	-0.52 mNAP	Opnamepeil inpeiling	-3.87 mNAP
Leggerdiepte	-1.02 mNAP	Max. diepte inp.	3.35 m tov waterpeil legger
Onderhoudsdiepte	-1.22 mNAP		
Representatieve lengte	34.00 m		
Opm. inpeiling	Droge greppel		


Opdrachtgever	Gemeente Waadhoeke
Projectcode	TI21109
Projectnaam	Baggerplan gemeente Waadhoeke
Profiel	630
Opname op	10-8-2021
Status	Definitief
Leggerwaarden	TI18297_legger

export vanuit WIT op 29-9-2021

TIJHUIS INGENIEURS


Tijhuis Ingenieurs BV
tel. 0229 - 272 000
e-mail: info@tijhuisingenieurs.nl
www.tijhuisingenieurs.nl

Profiel: 631

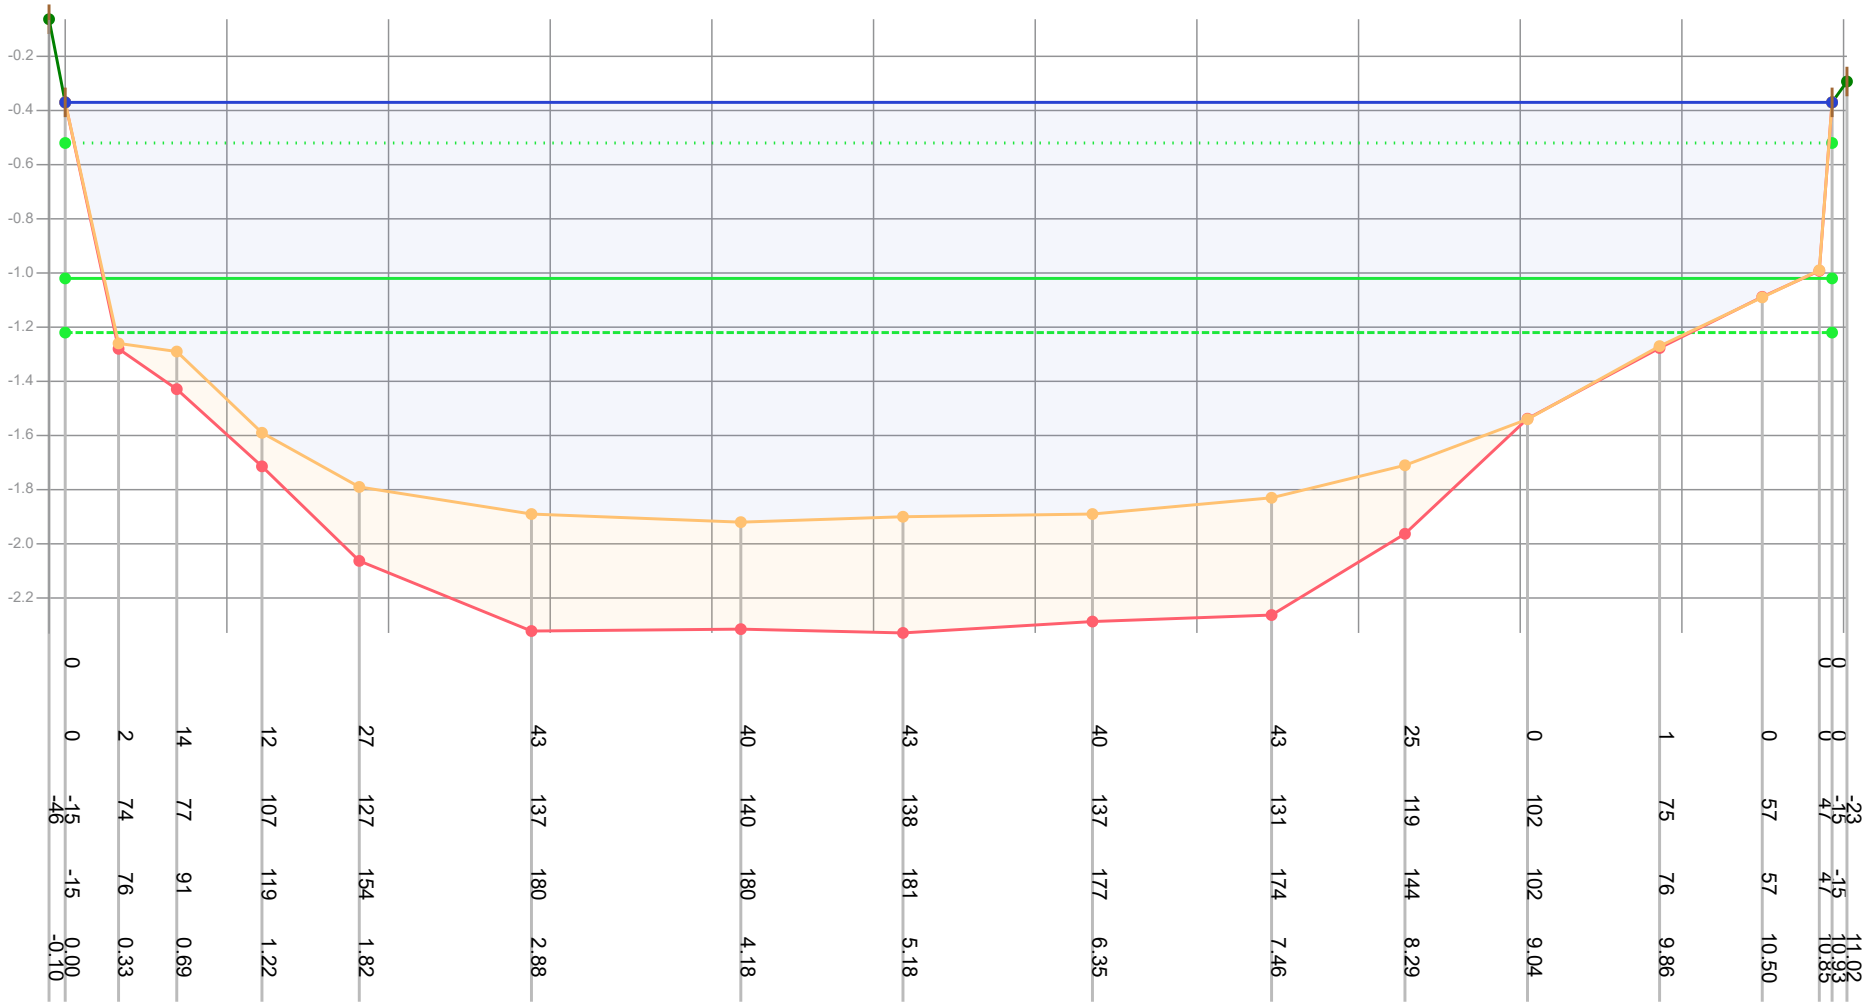


| | | |

Profiel: 632

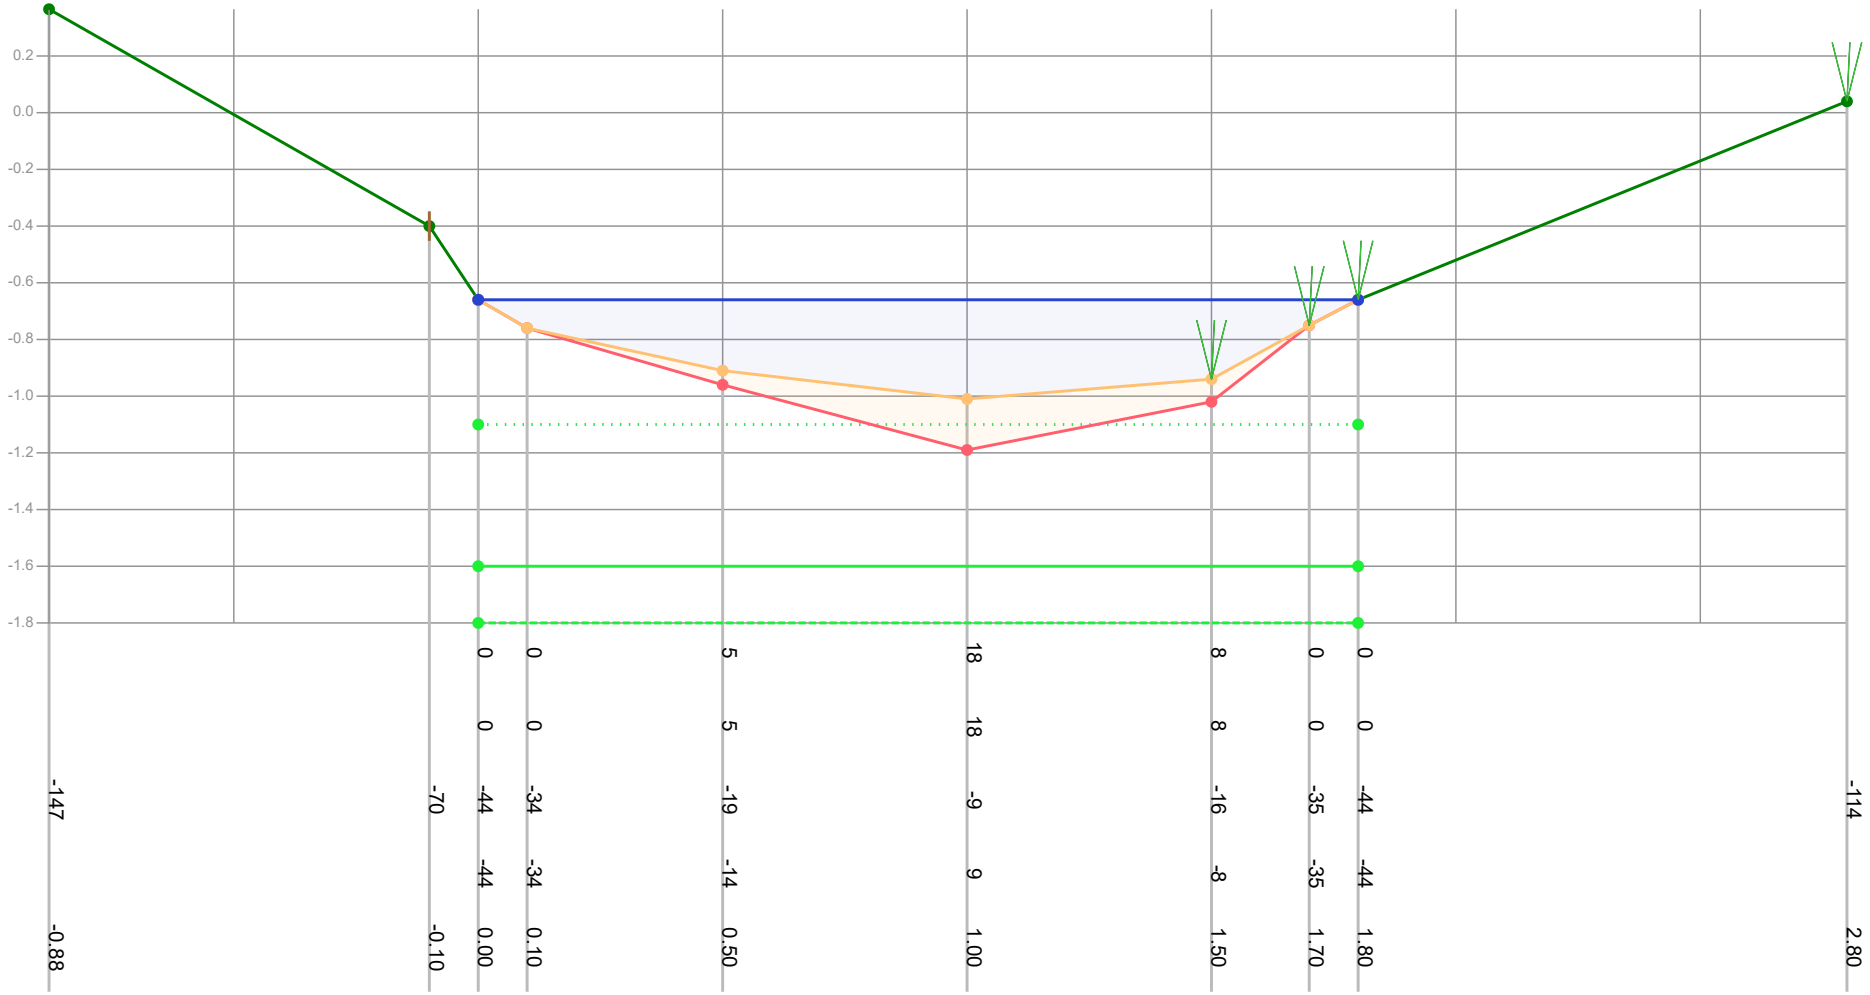

| | | |

Profiel: 633

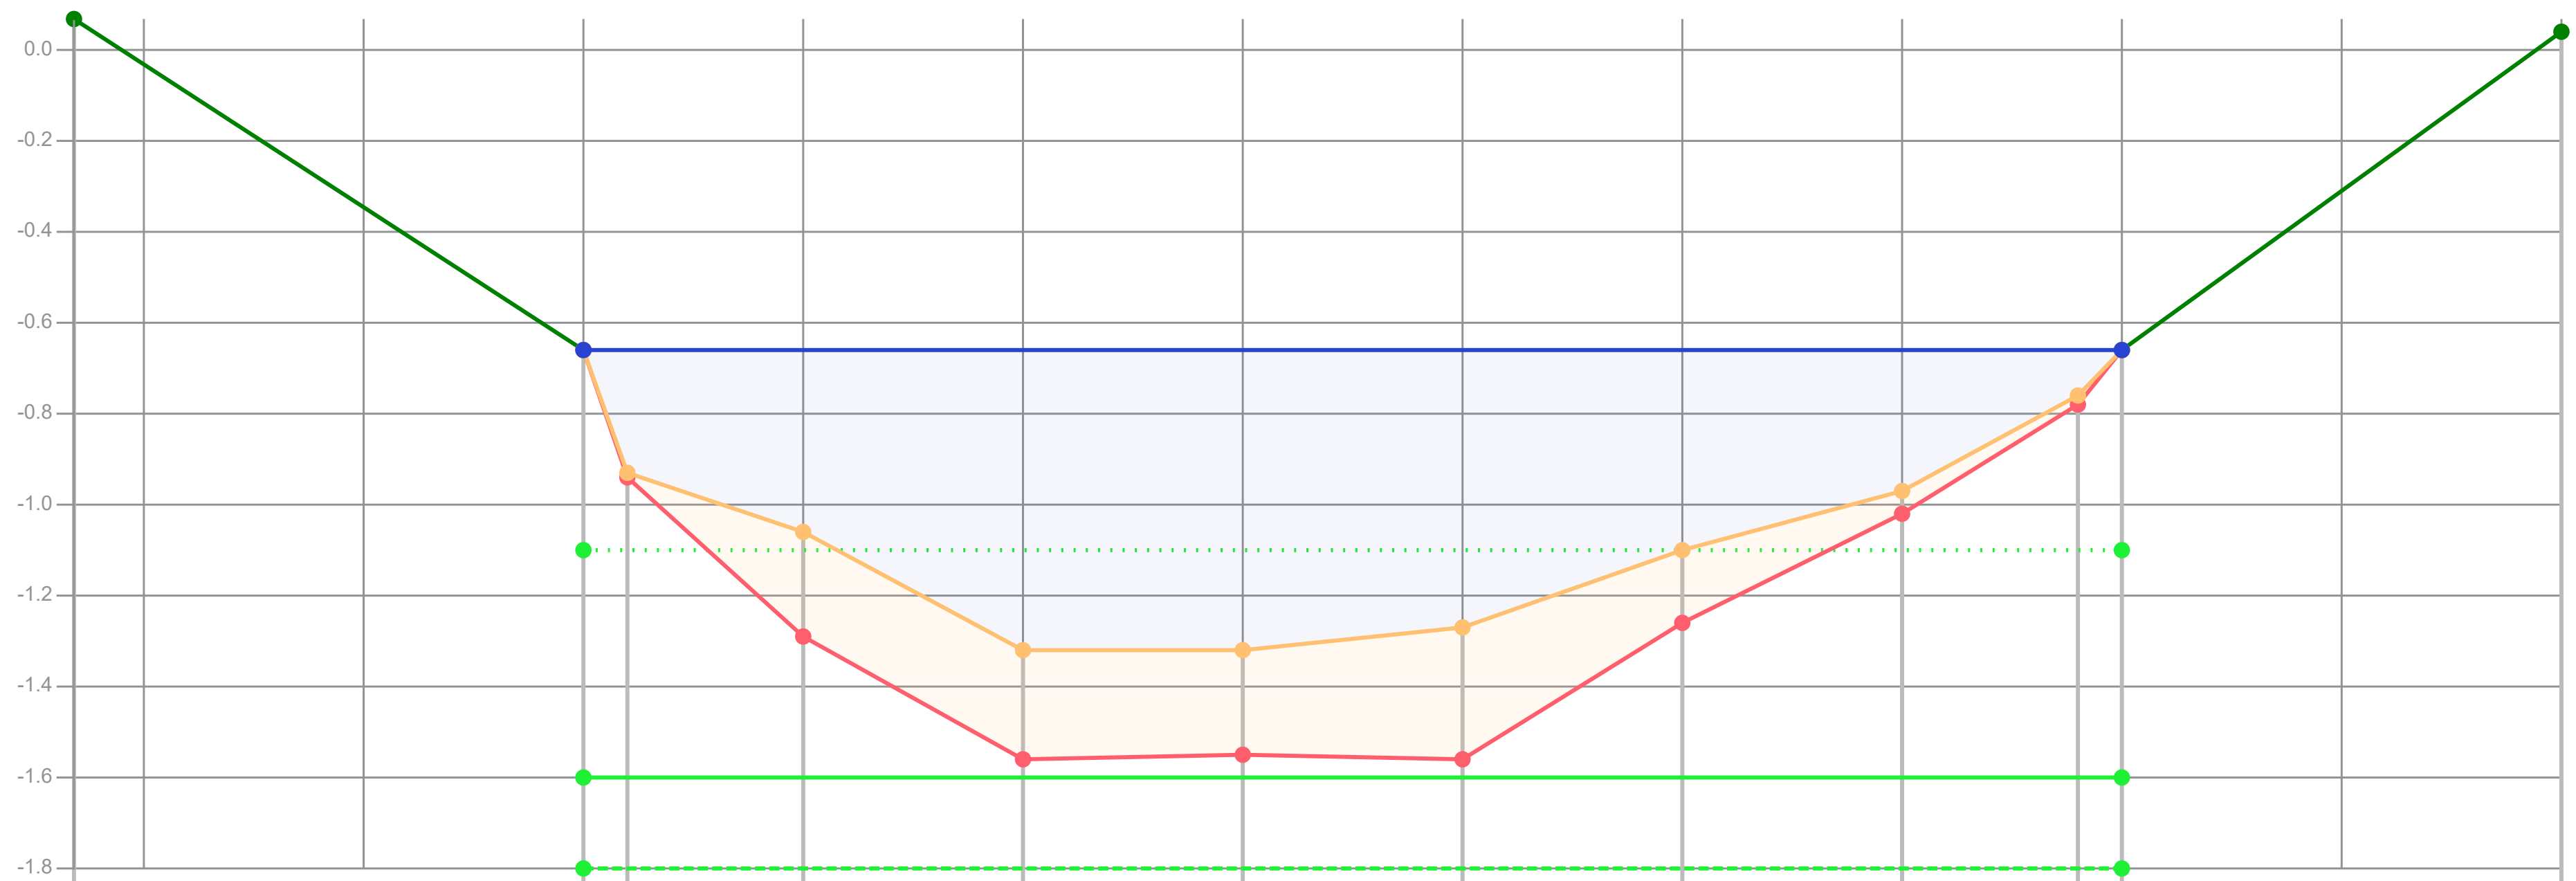

Dikte te verwijderen (cm)		0	1	23	24	23	29	16	5	2	0	
Dikte sliblaag (cm)		0	1	23	24	23	29	16	5	2	0	
Bovenkant slib (cm)	-117	-44	-17	-4	22	22	17	0	-13	-34	-44	-114
Bestaande hoogte (cm)		-44	-16	19	46	45	46	16	-8	-32	-44	
Afstand (m tov nulpunt)	-1.16	0.00	0.10	0.50	1.00	1.50	2.00	2.50	3.00	3.40	3.50	4.50

Legenda
- Gemeten waterniveau
- Bovenkant slib
- Vastebodem
- Oever
- TI18297_legger

Patronen:
- Inpeiling
- Uitpeiling
- Waterpeil legger
- Leggerprofiel
- Onderhoudsprofiel

Waterpeil legger / Schouwpeil	-1.10 mNAP	Opnamepeil inpeiling	-0.66 mNAP
Leggerdiepte	-1.60 mNAP	Max. diepte inp.	0.22 m tov waterpeil legger
Onderhoudsdiepte	-1.80 mNAP		
Representatieve lengte	13.00 m		


Opm. inpeiling

Opdrachtgever	Gemeente Waadhoeke
Projectcode	TI21109
Projectnaam	Baggerplan gemeente Waadhoeke
Profiel	633
Opname op	22-7-2021
Status	Definitief
Leggerwaarden	TI18297_legger

export vanuit WIT op 29-9-2021


Tijhuis Ingenieurs BV
tel. 0229 - 272 000
e-mail: info@tijhuisingenieurs.nl
www.tijhuisingenieurs.nl

Profiel: 634

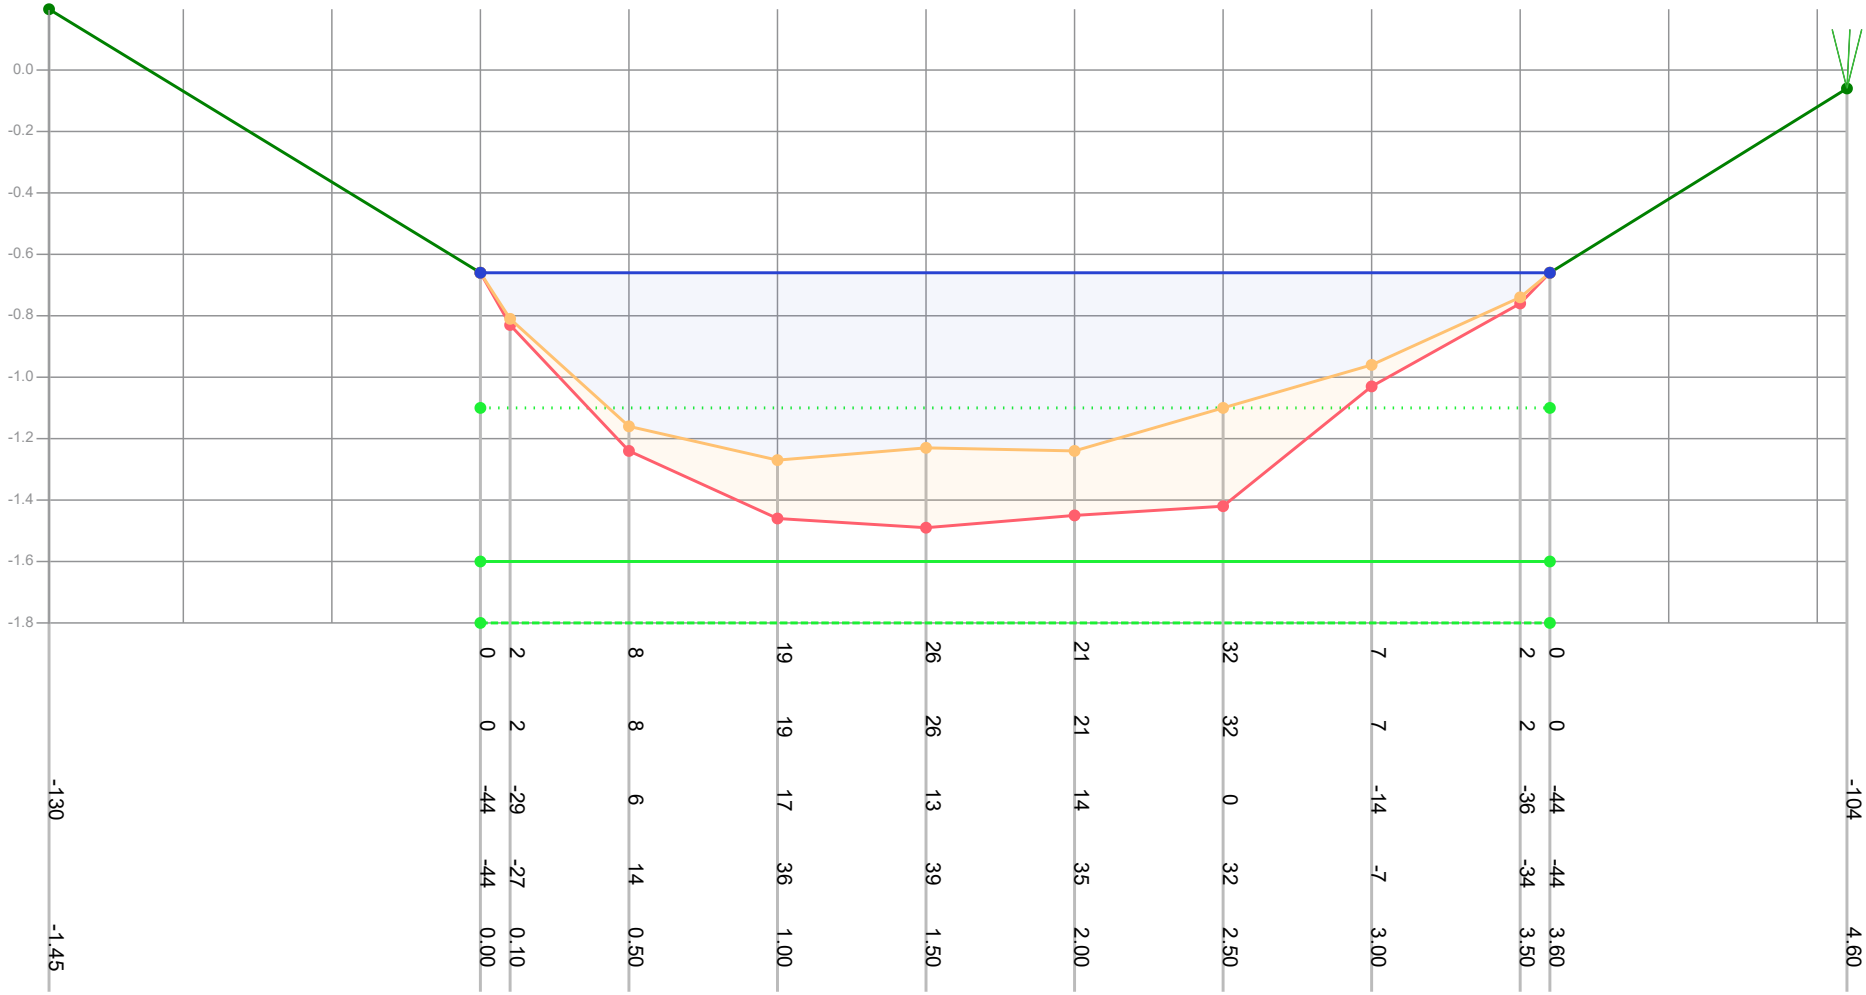

| | | |

Profiel: 635

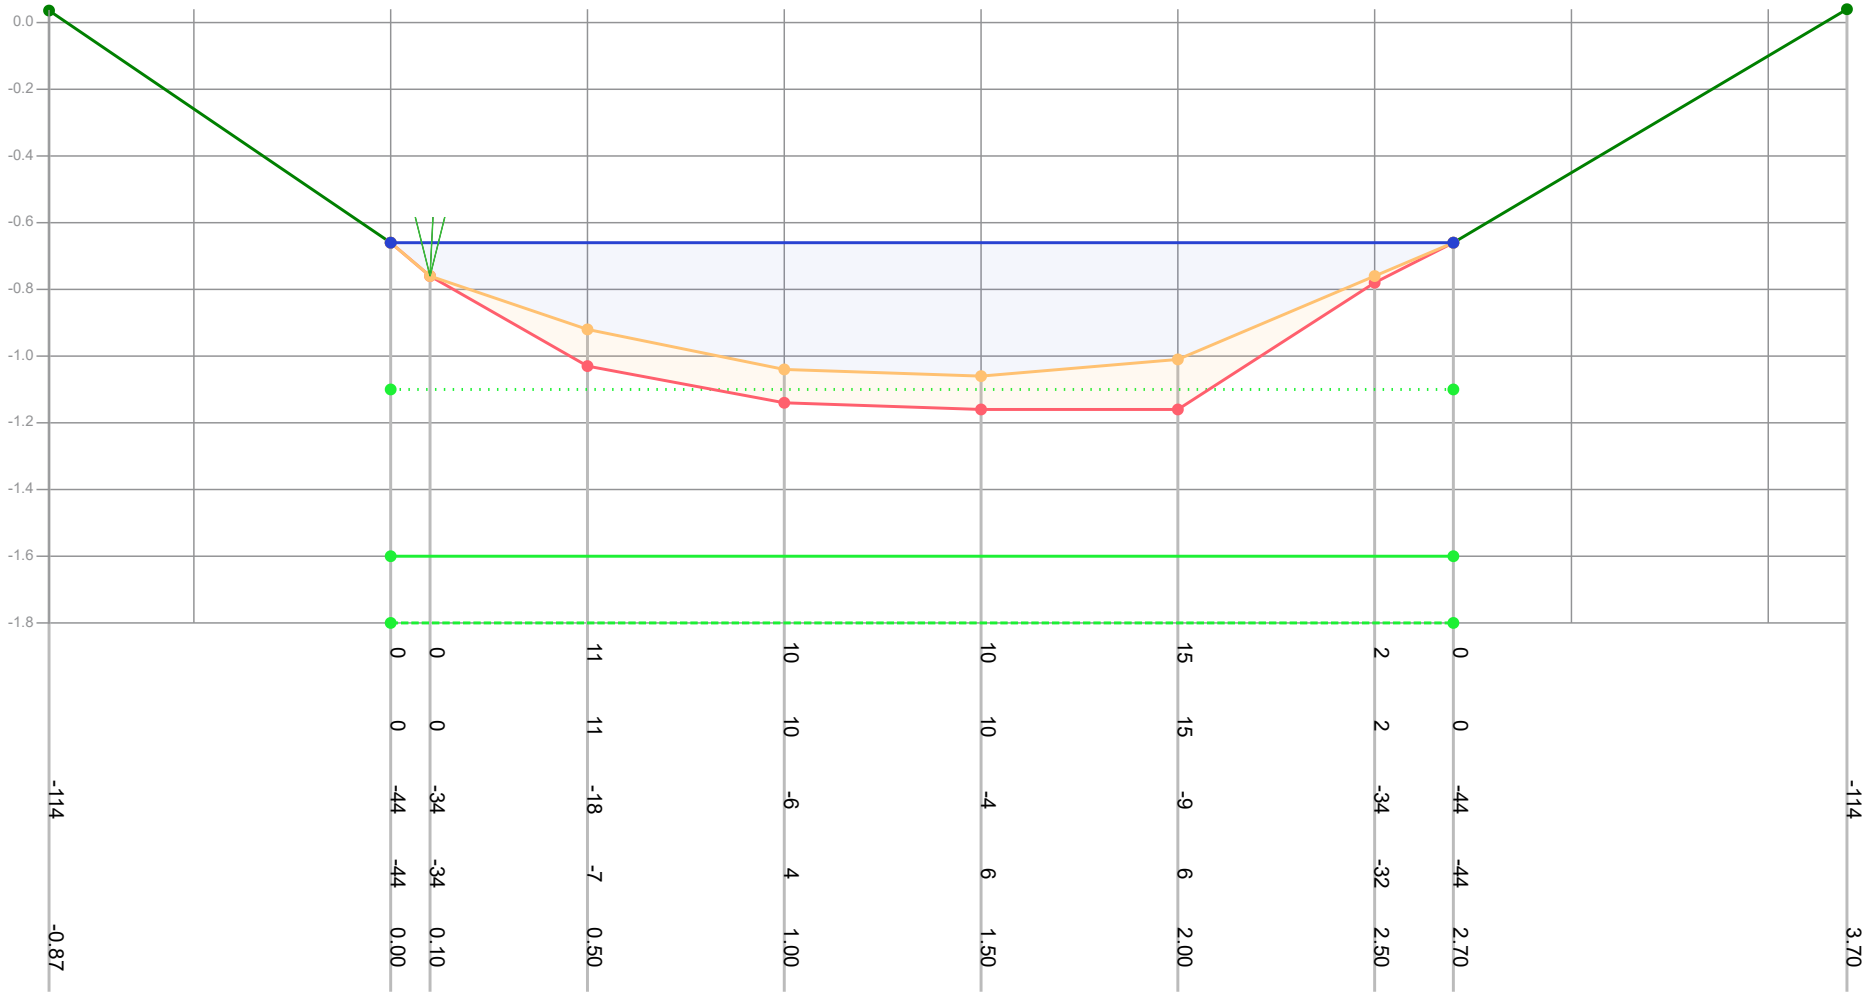

Dikte te verwijderen (cm)		0	0	11	10	10	15	2	0		
Dikte sliblaag (cm)		0	0	11	10	10	15	2	0		
Bovenkant slib (cm)	-114	-44	-34	-18	-6	-4	-9	-34	-44		-114
Bestaande hoogte (cm)		-44	-34	-7	4	6	6	-32	-44		
Afstand (m tov nulpunt)	-0.87	0.00	0.10	0.50	1.00	1.50	2.00	2.50	2.70		3.70

Legenda
- Gemeten waterniveau
- Bovenkant slib
- Vastebodem
- Oever
- TI18297_legger

Patronen:
- Inpeiling
- Uitpeiling
- Waterpeil legger
- Leggerprofiel
- Onderhoudsprofiel

Waterpeil legger / Schouwpeil	-1.10 mNAP	Opnamepeil inpeiling	-0.66 mNAP
Leggerdiepte	-1.60 mNAP	Max. diepte inp.	-0.04 m tov waterpeil legger
Onderhoudsdiepte	-1.80 mNAP		
Representatieve lengte	8.00 m		


Opm. inpeiling

Opdrachtgever	Gemeente Waadhoeke
Projectcode	TI21109
Projectnaam	Baggerplan gemeente Waadhoeke
Profiel	635
Opname op	22-7-2021
Status	Definitief
Leggerwaarden	TI18297_legger

export vanuit WIT op 29-9-2021


TIJHUIS INGENIEURS
Tijhuis Ingenieurs BV
tel. 0229 - 272 000
e-mail: info@tijhuisingenieurs.nl
www.tijhuisingenieurs.nl

Profiel: 636

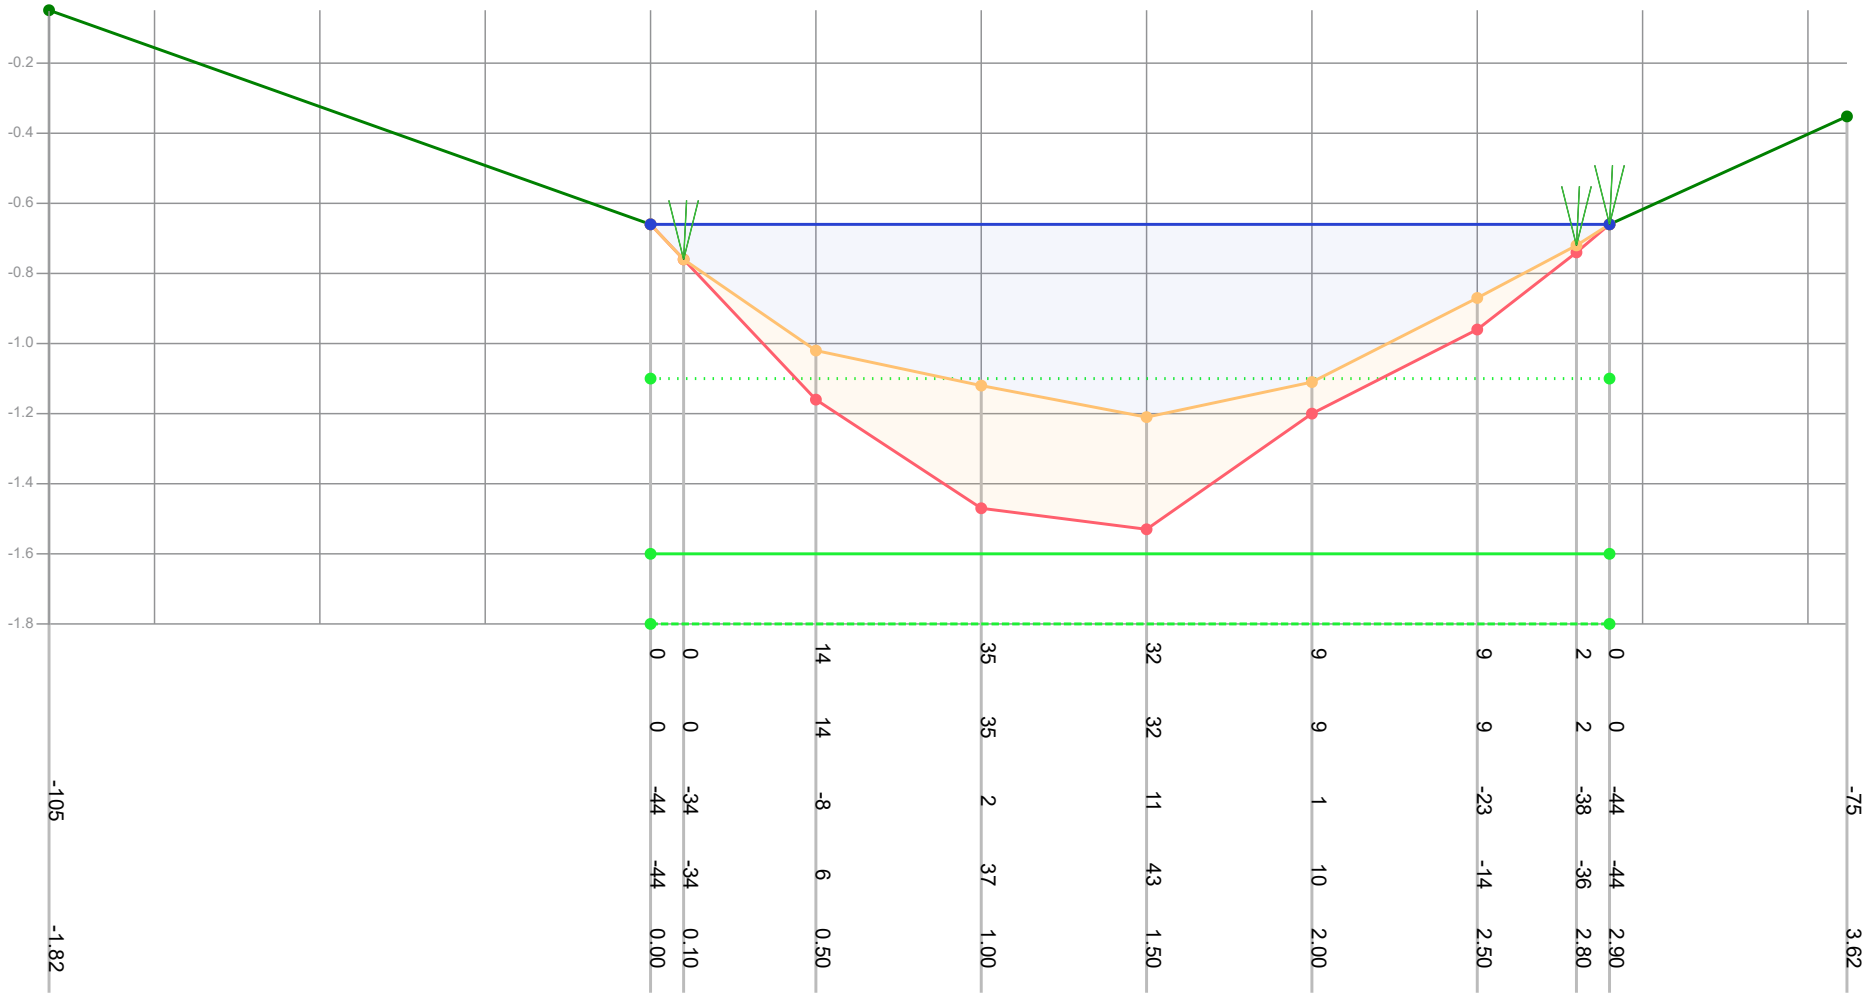


| | | |

Profiel: 637

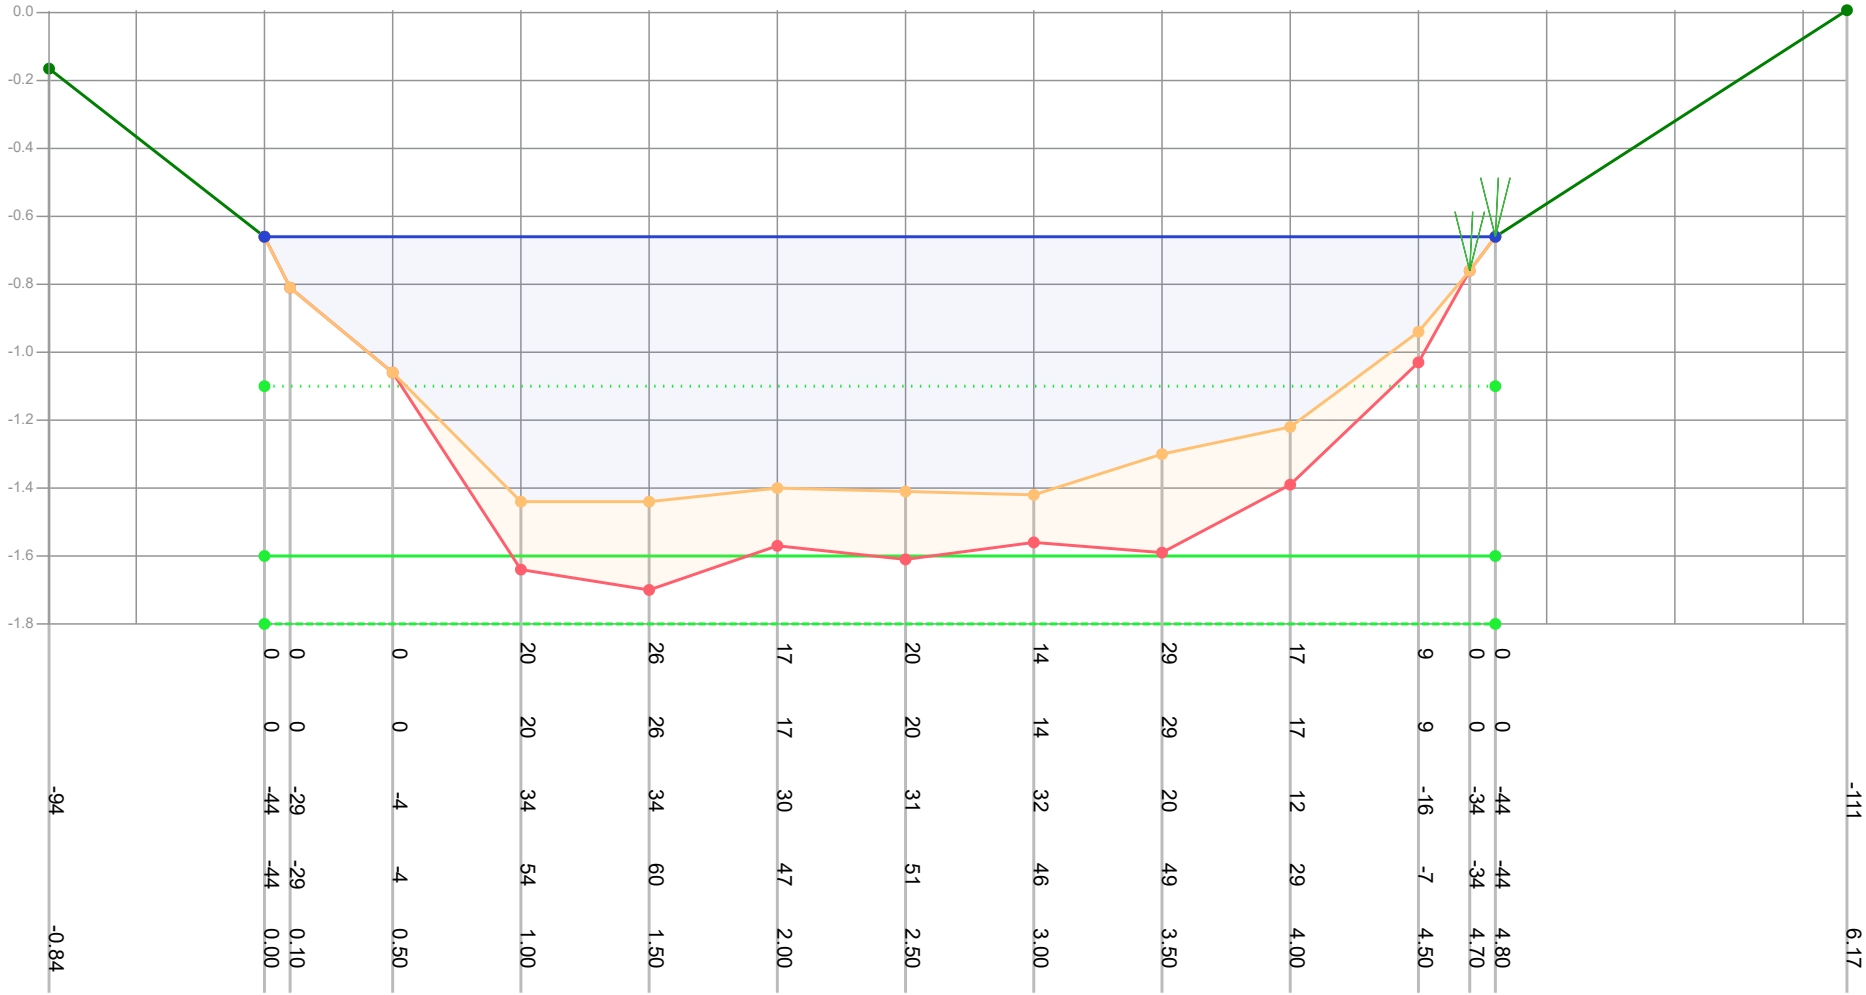

| | | |

Profiel: 638

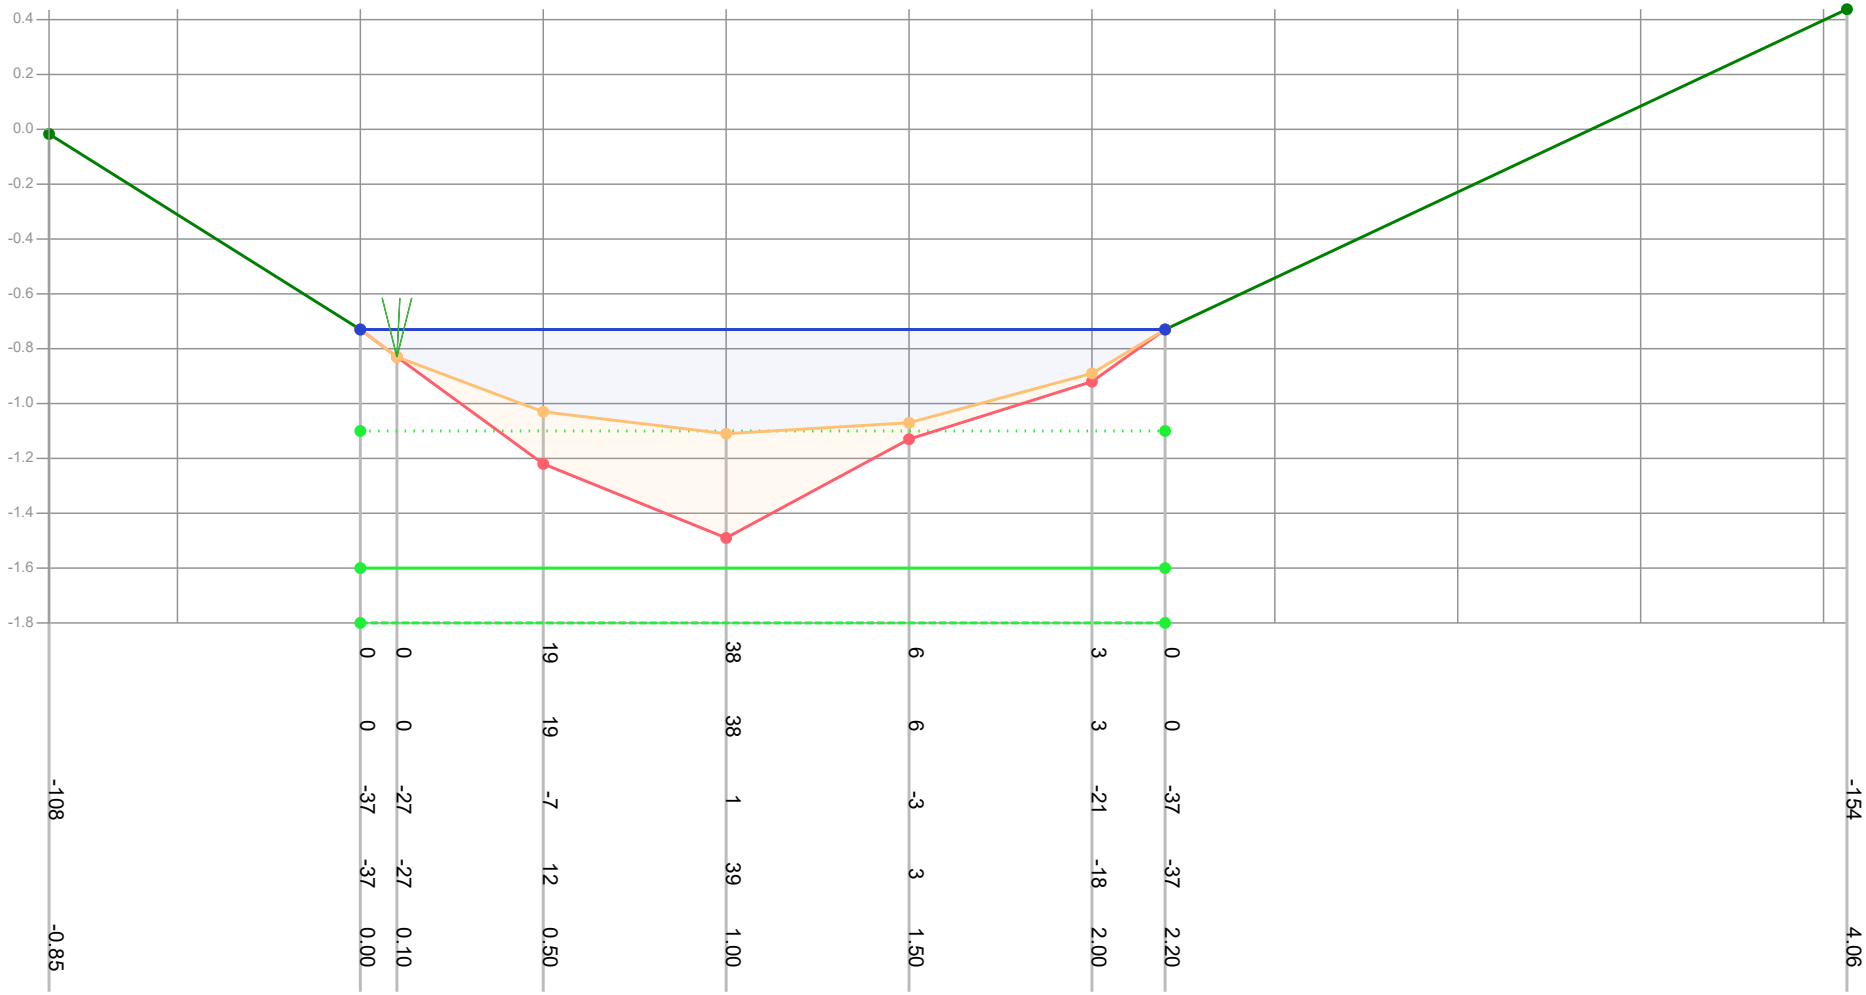

Dikte te verwijderen (cm)		0	0	19	38	6	3	0			
Dikte sliblaag (cm)		0	0	19	38	6	3	0			
Bovenkant slib (cm)	-108	-37	-27	-7	1	-3	-21	-37	-154		
Bestaande hoogte (cm)		-37	-27	12	39	3	-18	-37			
Afstand (m tov nulpunt)	-0.85	0.00	0.10	0.50	1.00	1.50	2.00	2.20	4.06		

Legenda
- Gemeten waterniveau
- Bovenkant slib
- Vastebodem
- Oever
- TI18297_legger

Patronen:
- Inpeiling
- Uitpeiling
- Waterpeil legger
- Leggerprofiel
- Onderhoudsprofiel

Waterpeil legger / Schouwpeil	-1.10 mNAP	Opnamepeil inpeiling	-0.73 mNAP
Leggerdiepte	-1.60 mNAP	Max. diepte inp.	0.01 m tov waterpeil legger
Onderhoudsdiepte	-1.80 mNAP		
Representatieve lengte	24.00 m		


Opm. inpeiling

Opdrachtgever	Gemeente Waadhoeke
Projectcode	TI21109
Projectnaam	Baggerplan gemeente Waadhoeke
Profiel	638
Opname op	22-7-2021
Status	Definitief
Leggerwaarden	TI18297_legger

export vanuit WIT op 29-9-2021

TIJHUIS INGENIEURS
Tijhuis Ingenieurs BV
tel. 0229 - 272 000
e-mail: info@tijhuisingenieurs.nl
www.tijhuisingenieurs.nl

Profiel: 639

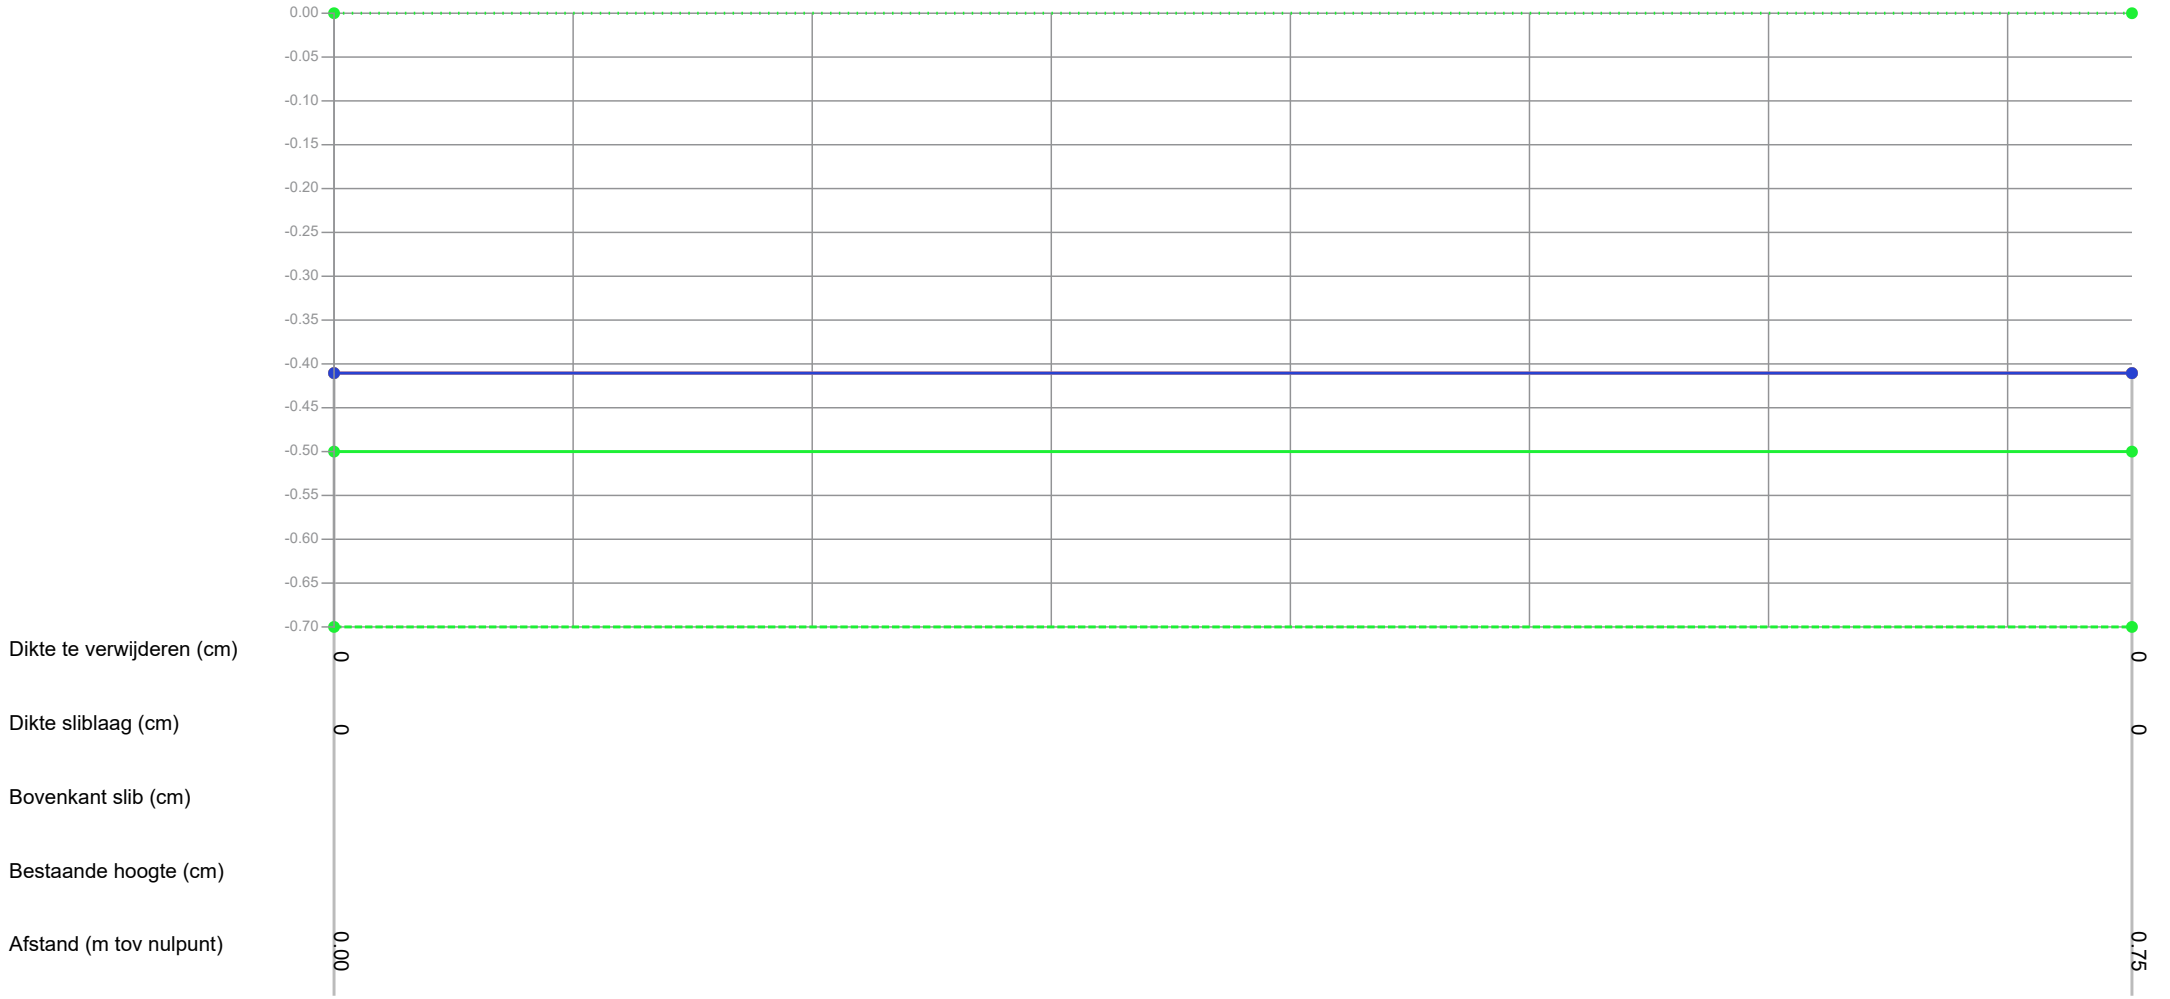

Legenda

- Gemeten waterniveau
- Bovenkant slib
- Vastebodem
- Oever
- TI18297_legger

Patronen:

- Inpeiling
- Uitpeiling
- Waterpeil legger
- Leggerprofiel
- Onderhoudsprofiel

Waterpeil legger / Schouwpeil	0.00 mNAP	Opnamepeil inpeiling	-0.41 mNAP
Leggerdiepte	-0.50 mNAP	Max. diepte inp.	0.41 m tov waterpeil legger
Onderhoudsdiepte	-0.70 mNAP		
Representatieve lengte	30.00 m		

Opm. inpeiling: Drooggevallen watergang


Opdrachtgever	Gemeente Waadhoeke
Projectcode	TI21109
Projectnaam	Baggerplan gemeente Waadhoeke
Profiel	639
Opname op	22-7-2021
Status	Definitief
Leggerwaarden	TI18297_legger

export vanuit WIT op 29-9-2021

TIJHUIS INGENIEURS

Tijhuis Ingenieurs BV
tel. 0229 - 272 000
e-mail: info@tijhuisingenieurs.nl
www.tijhuisingenieurs.nl

Profiel: 640

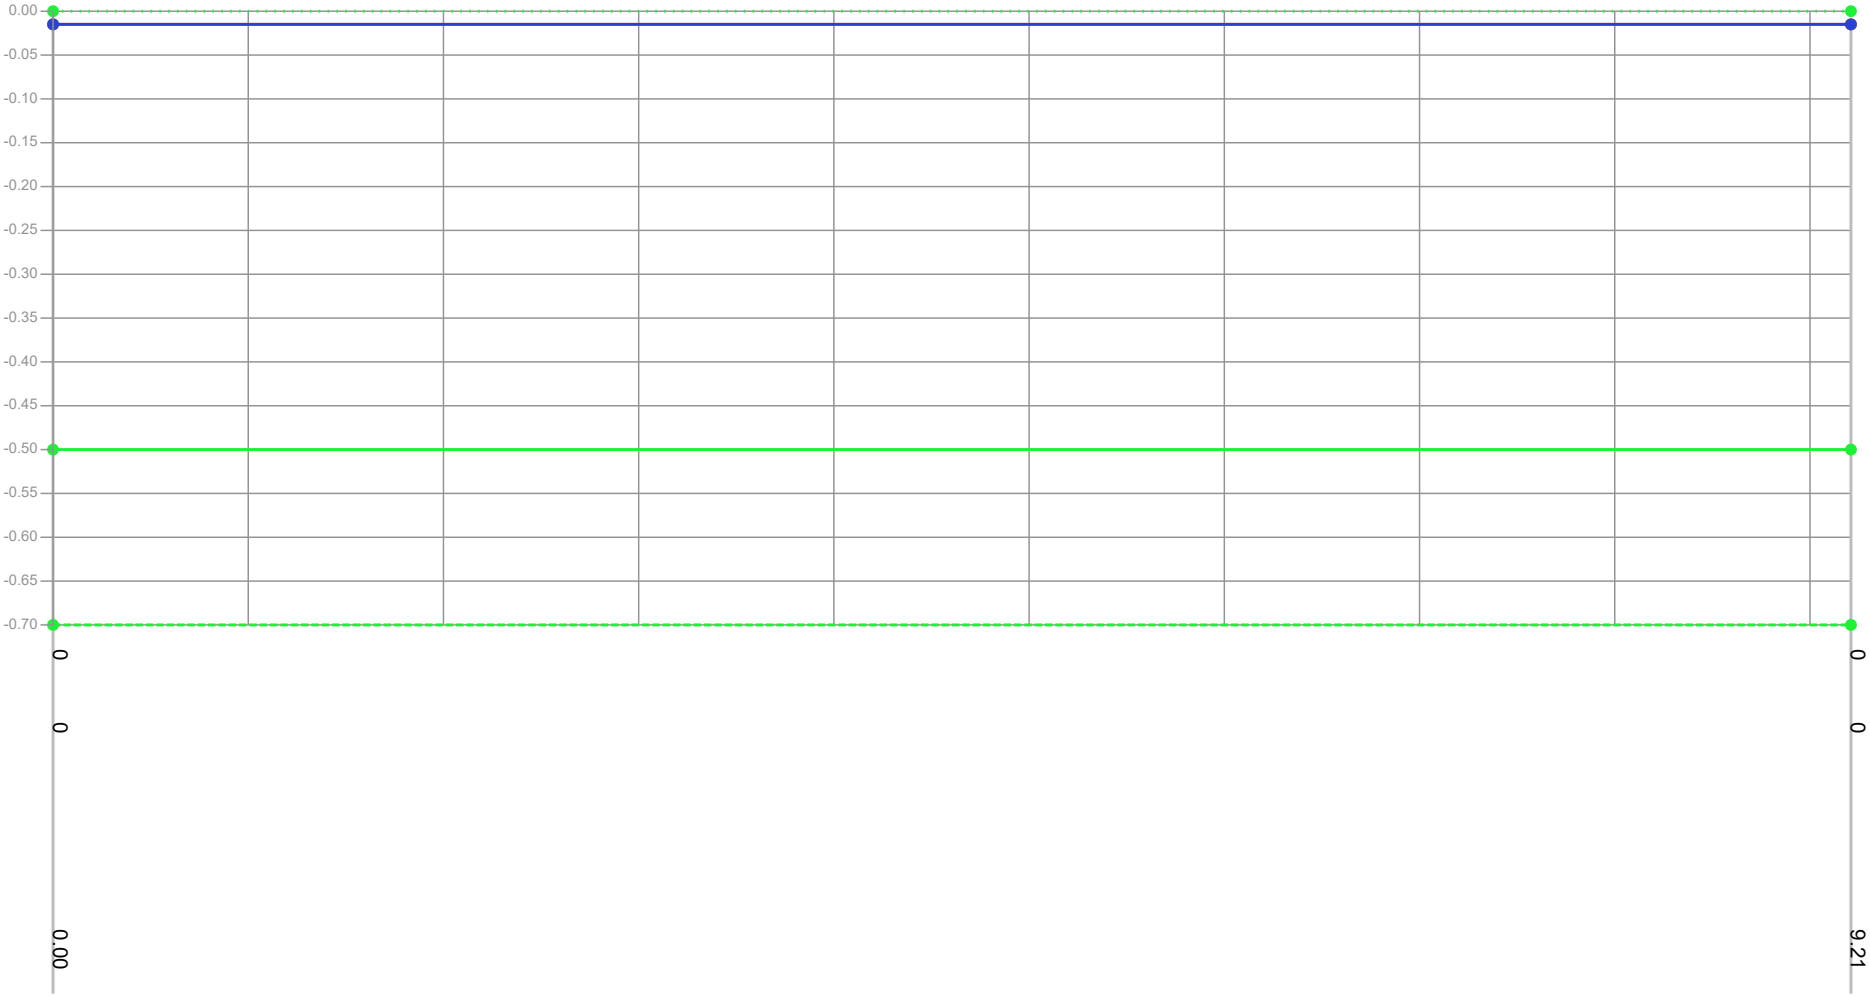

Dikte te verwijderen (cm)	0	0
Dikte sliblaag (cm)	0	0
Bovenkant slib (cm)		
Bestaande hoogte (cm)		
Afstand (m tov nulpunt)	0.00	9.21

Legenda

- Gemeten waterniveau
- Bovenkant slib
- Vastebodem
- Oever
- TI18297_legger

Patronen:

- Inpeiling
- Uitpeiling
- Waterpeil legger
- Leggerprofiel
- Onderhoudsprofiel


Waterpeil legger / Schouwpeil	0.00 mNAP	Opnamepeil inpeiling	-0.01 mNAP
Leggerdiepte	-0.50 mNAP	Max. diepte inp.	0.01 m tov waterpeil legger
Onderhoudsdiepte	-0.70 mNAP		
Representatieve lengte	53.00 m		
Opm. inpeiling	Geen watergang		

Opdrachtgever	Gemeente Waadhoeke
Projectcode	TI21109
Projectnaam	Baggerplan gemeente Waadhoeke
Profiel	640
Opname op	22-7-2021
Status	Definitief
Leggerwaarden	TI18297_legger

export vanuit WIT op 29-9-2021

Tijhuis Ingenieurs BV
tel. 0229 - 272 000
e-mail: info@tijhuisingenieurs.nl
www.tijhuisingenieurs.nl

Profiel: 641

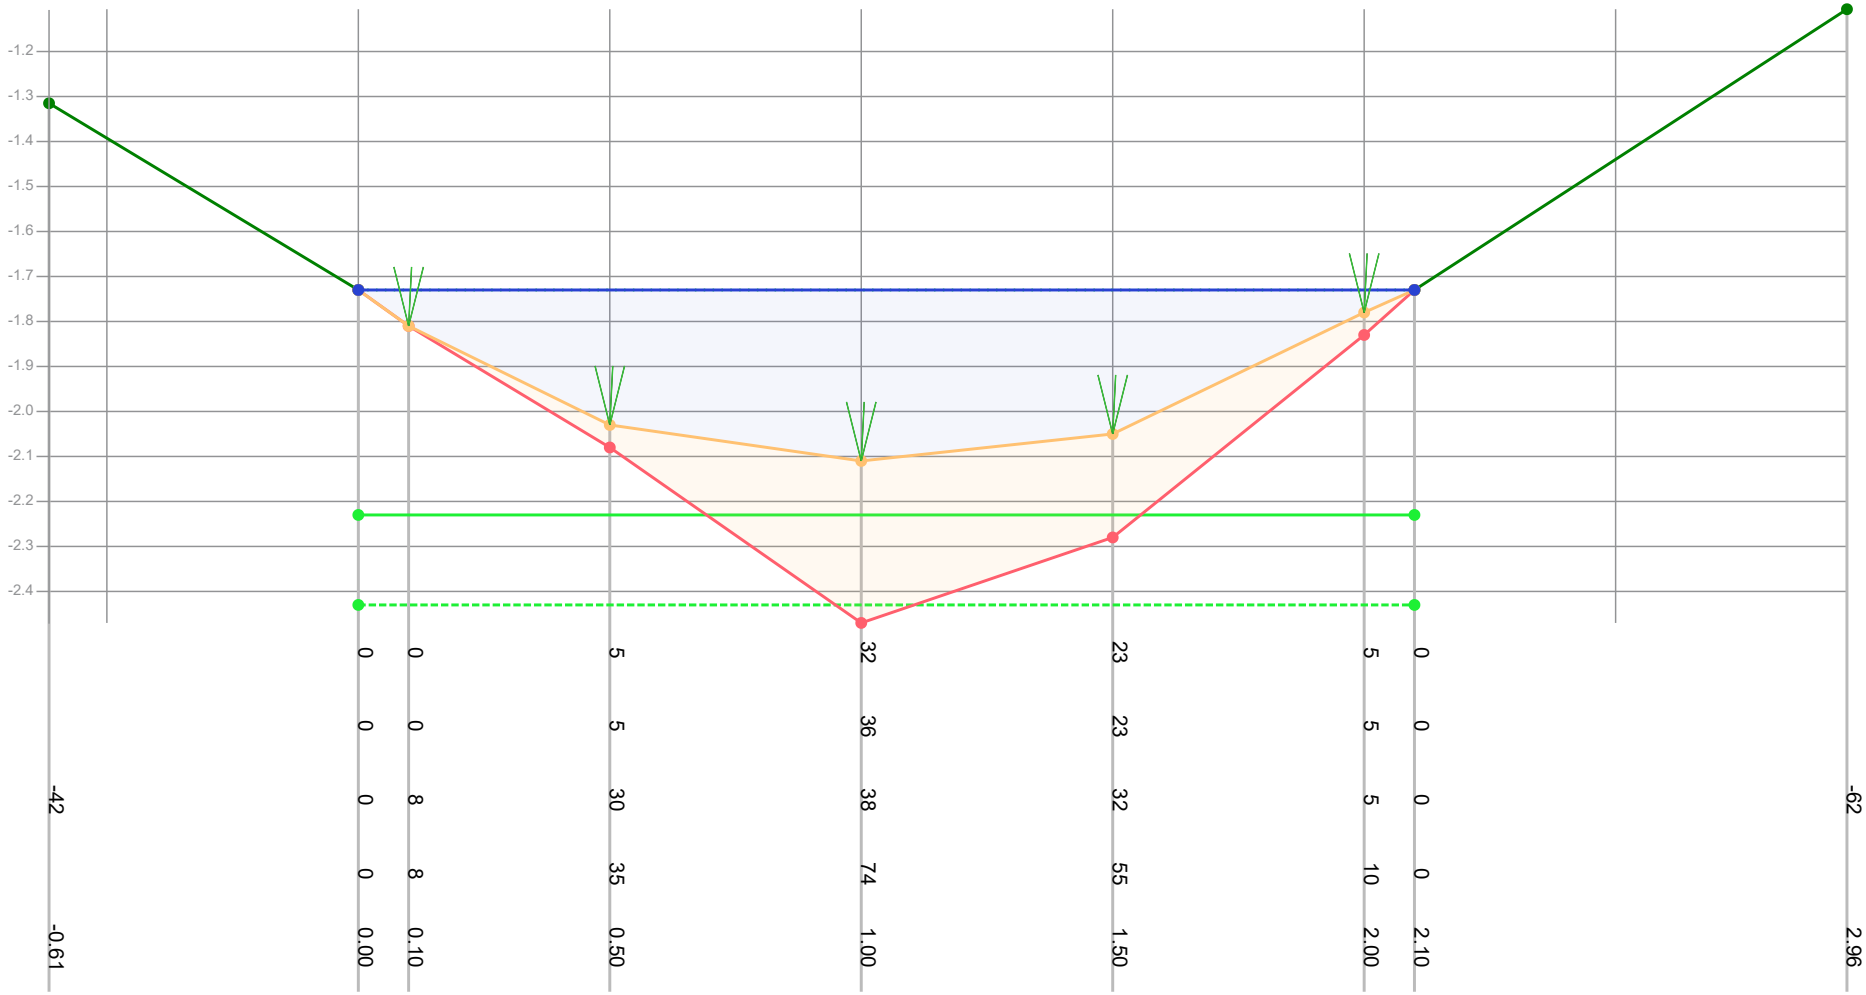

Dikte te verwijderen (cm)			0	0	5	32	23	5	0			
Dikte sliblaag (cm)			0	0	5	36	23	5	0			
Bovenkant slib (cm)	-42		0	8	30	38	32	5	0			-62
Bestaande hoogte (cm)			0	8	35	74	55	10	0			
Afstand (m tov nulpunt)	-0.61		0.00	0.10	0.50	1.00	1.50	2.00	2.10			2.96

Legenda
- Gemeten waterniveau
- Bovenkant slib
- Vastebodem
- Oever
- TI18297_legger

Patronen:
- Inpeiling
- Uitpeiling
- Waterpeil legger
- Leggerprofiel
- Onderhoudsprofiel

Waterpeil legger / Schouwpeil	-1.73 mNAP	Opnamepeil inpeiling	-1.73 mNAP
Leggerdiepte	-2.23 mNAP	Max. diepte inp.	0.38 m tov waterpeil legger
Onderhoudsdiepte	-2.43 mNAP		
Representatieve lengte	72.00 m		


Opm. inpeiling

Opdrachtgever	Gemeente Waadhoeke
Projectcode	TI21109
Projectnaam	Baggerplan gemeente Waadhoeke
Profiel	641
Opname op	21-7-2021
Status	Definitief
Leggerwaarden	TI18297_legger

export vanuit WIT op 29-9-2021

TIJHUIS INGENIEURS
Tijhuis Ingenieurs BV
tel. 0229 - 272 000
e-mail: info@tijhuisingenieurs.nl
www.tijhuisingenieurs.nl

Profiel: 642

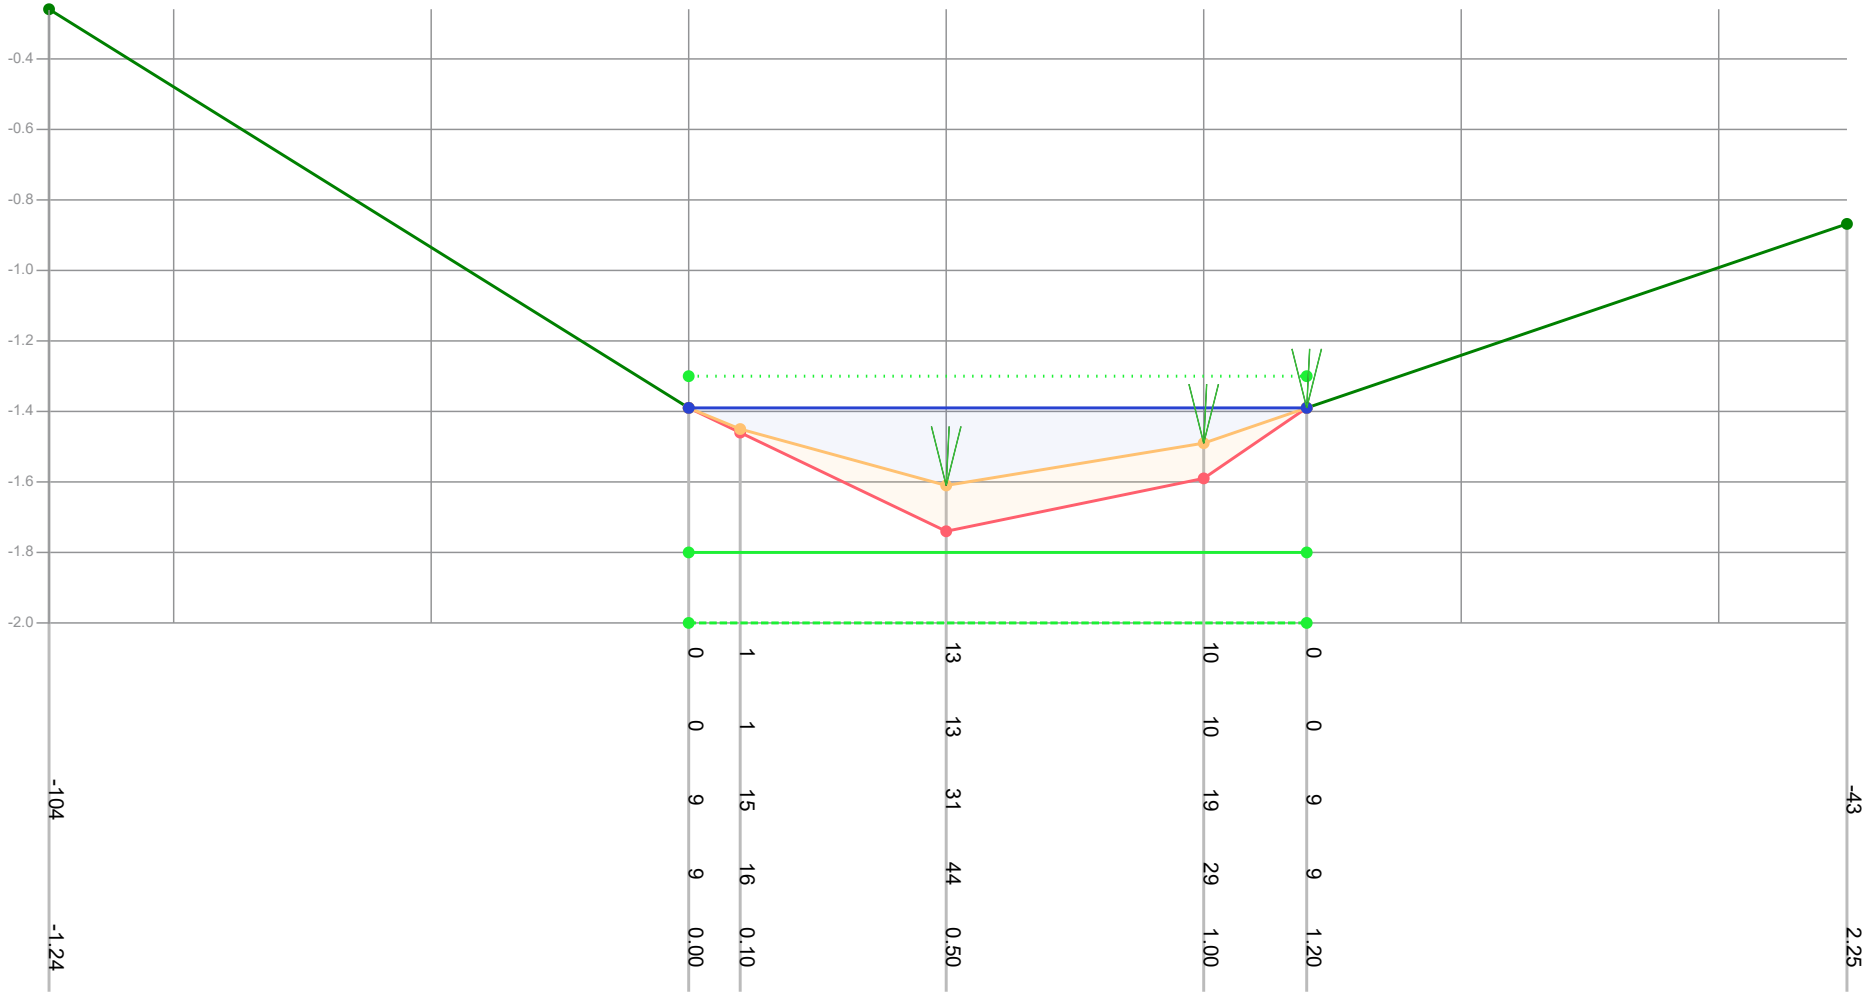

Legenda

- Gemeten waterniveau
- Bovenkant slib
- Vastebodem
- Oever
- TI18297_legger

Patronen:

- Inpeiling
- Uitpeiling
- Waterpeil legger
- Leggerprofiel
- Onderhoudsprofiel

Waterpeil legger / Schouwpeil	-1.30 mNAP	Opnamepeil inpeiling	-1.39 mNAP
Leggerdiepte	-1.80 mNAP	Max. diepte inp.	0.31 m tov waterpeil legger
Onderhoudsdiepte	-2.00 mNAP		
Representatieve lengte	56.00 m		

Opm. inpeiling


Opdrachtgever	Gemeente Waadhoeke
Projectcode	TI21109
Projectnaam	Baggerplan gemeente Waadhoeke
Profiel	642
Opname op	22-7-2021
Status	Definitief
Leggerwaarden	TI18297_legger

export vanuit WIT op 29-9-2021

TIJHUIS INGENIEURS

Tijhuis Ingenieurs BV
tel. 0229 - 272 000
e-mail: info@tijhuisingenieurs.nl
www.tijhuisingenieurs.nl

Profiel: 643

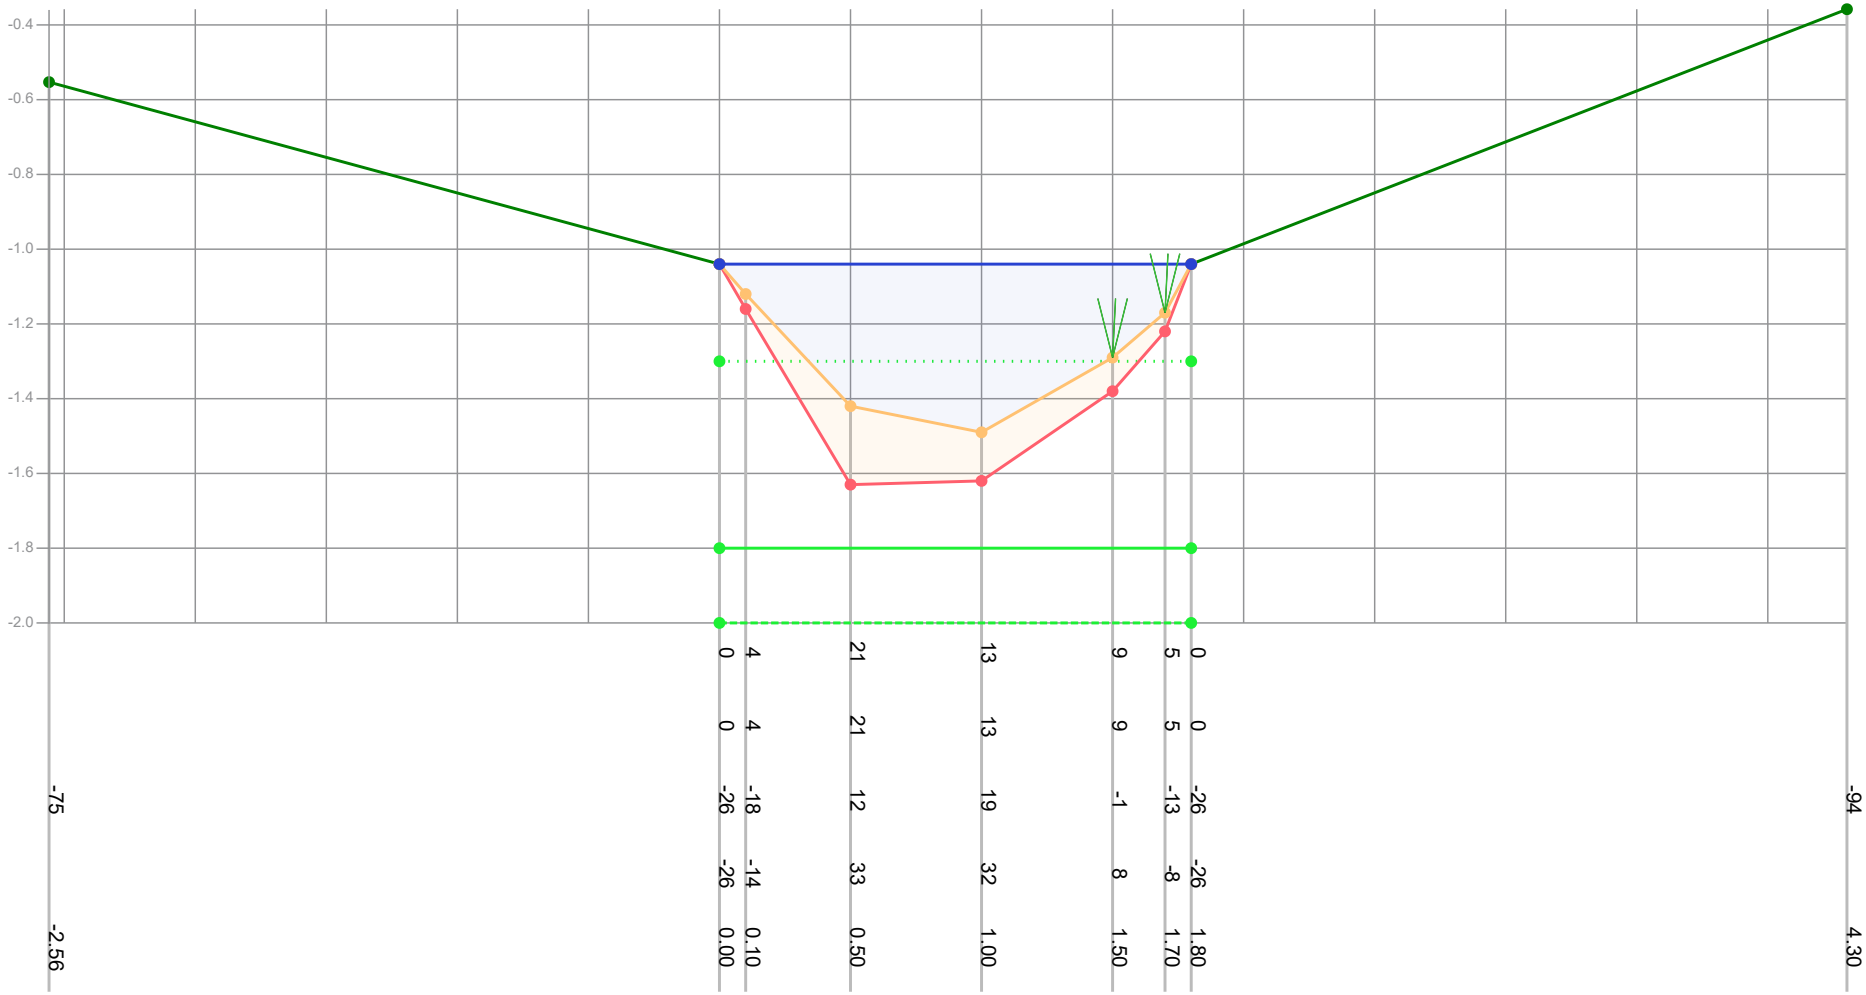

Dikte te verwijderen (cm)			0	4	21	13	9	5	0			
Dikte sliblaag (cm)			0	4	21	13	9	5	0			
Bovenkant slib (cm)	-75		-26	-18	12	19	-1	-13	-26			-94
Bestaande hoogte (cm)			-26	-14	33	32	8	-8	-26			
Afstand (m tov nulpunt)	-2.56		0.00	0.10	0.50	1.00	1.50	1.70	1.80			4.30

Legenda
- Gemeten waterniveau
- Bovenkant slib
- Vastebodem
- Oever
- TI18297_legger

Patronen:
- Inpeiling
- Uitpeiling
- Waterpeil legger
- Leggerprofiel
- Onderhoudsprofiel

Waterpeil legger / Schouwpeil	-1.30 mNAP	Opnamepeil inpeiling	-1.04 mNAP
Leggerdiepte	-1.80 mNAP	Max. diepte inp.	0.19 m tov waterpeil legger
Onderhoudsdiepte	-2.00 mNAP		
Representatieve lengte	32.00 m		


Opm. inpeiling

Opdrachtgever	Gemeente Waadhoeke
Projectcode	TI21109
Projectnaam	Baggerplan gemeente Waadhoeke
Profiel	643
Opname op	22-7-2021
Status	Definitief
Leggerwaarden	TI18297_legger

export vanuit WIT op 29-9-2021

TIJHUIS INGENIEURS
Tijhuis Ingenieurs BV
tel. 0229 - 272 000
e-mail: info@tijhuisingenieurs.nl
www.tijhuisingenieurs.nl

Profiel: 644

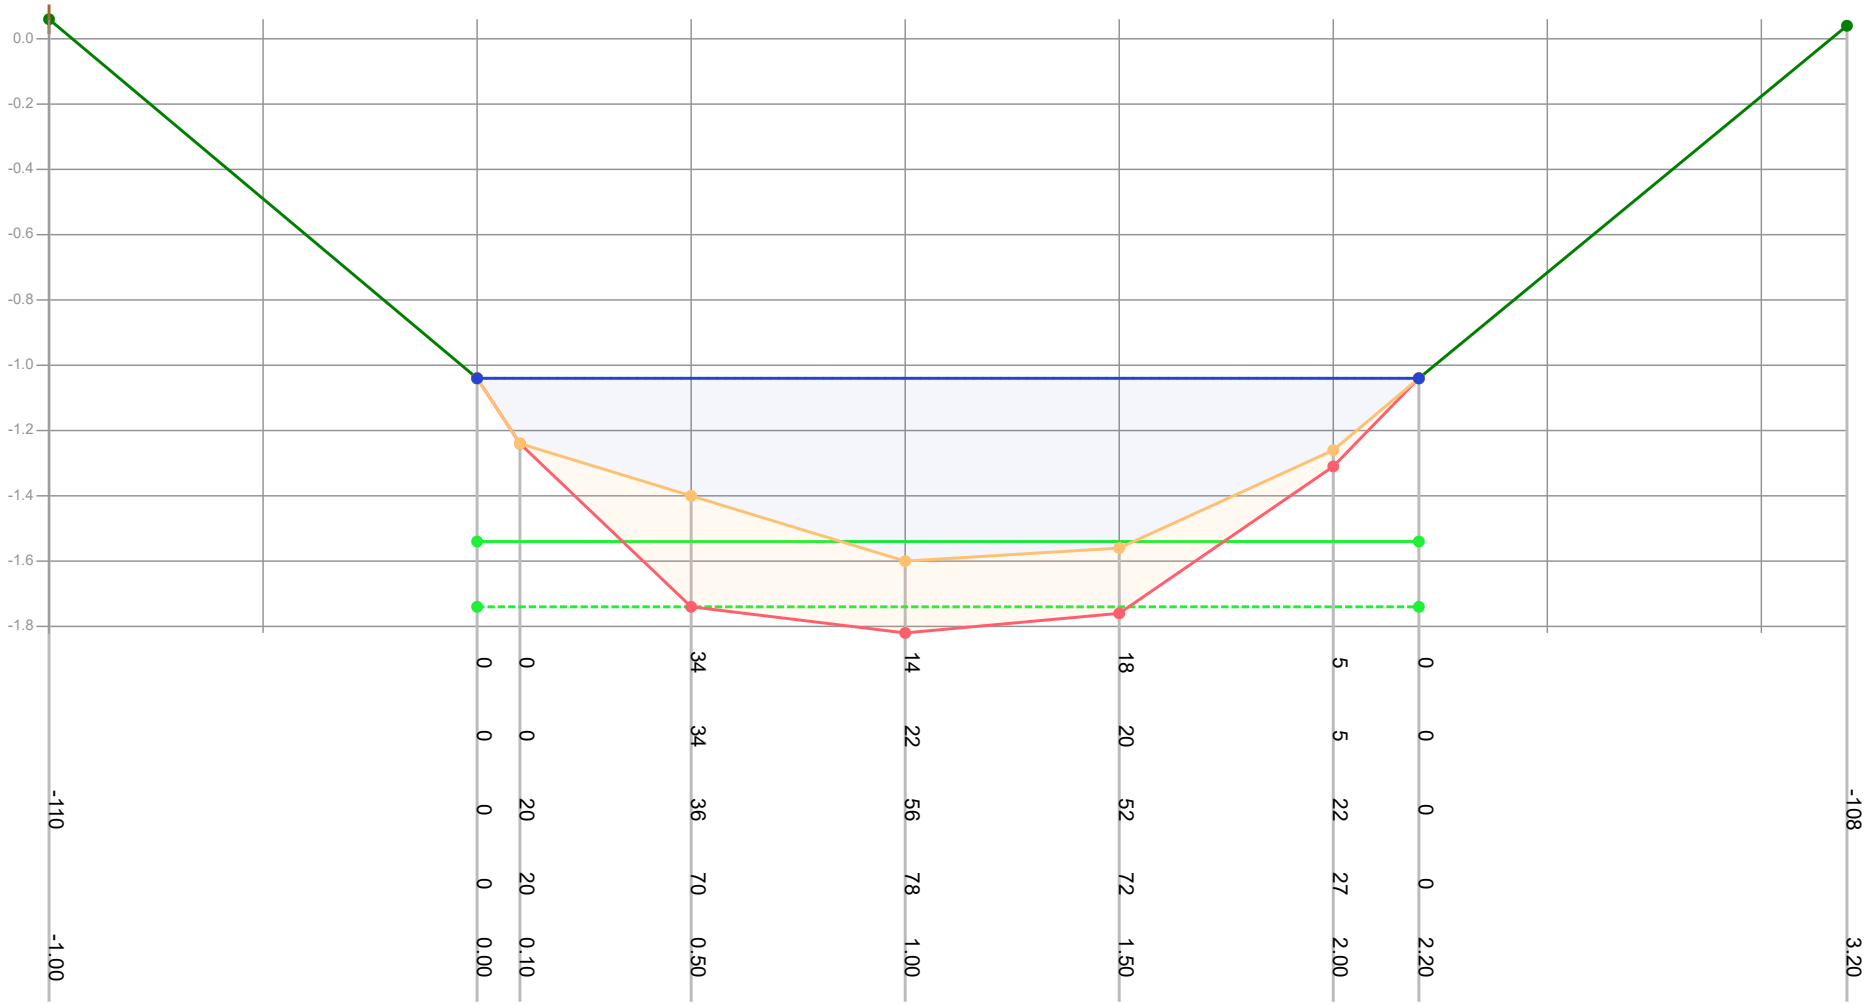

Legenda
- Gemeten waterniveau
- Bovenkant slib
- Vastebodem
- Oever
- TI18297_legger

Patronen:
- Inpeiling
- Uitpeiling
- Waterpeil legger
- Leggerprofiel
- Onderhoudsprofiel

Waterpeil legger / Schouwpeil	-1.04 mNAP	Opnamepeil inpeiling	-1.04 mNAP
Leggerdiepte	-1.54 mNAP	Max. diepte inp.	0.56 m tov waterpeil legger
Onderhoudsdiepte	-1.74 mNAP		
Representatieve lengte	60.00 m		


Opm. inpeiling

Opdrachtgever	Gemeente Waadhoeke
Projectcode	TI21109
Projectnaam	Baggerplan gemeente Waadhoeke
Profiel	644
Opname op	22-7-2021
Status	Definitief
Leggerwaarden	TI18297_legger

export vanuit WIT op 29-9-2021

TIJHUIS INGENIEURS
Tijhuis Ingenieurs BV
tel. 0229 - 272 000
e-mail: info@tijhuisingenieurs.nl
www.tijhuisingenieurs.nl

Profiel: 645

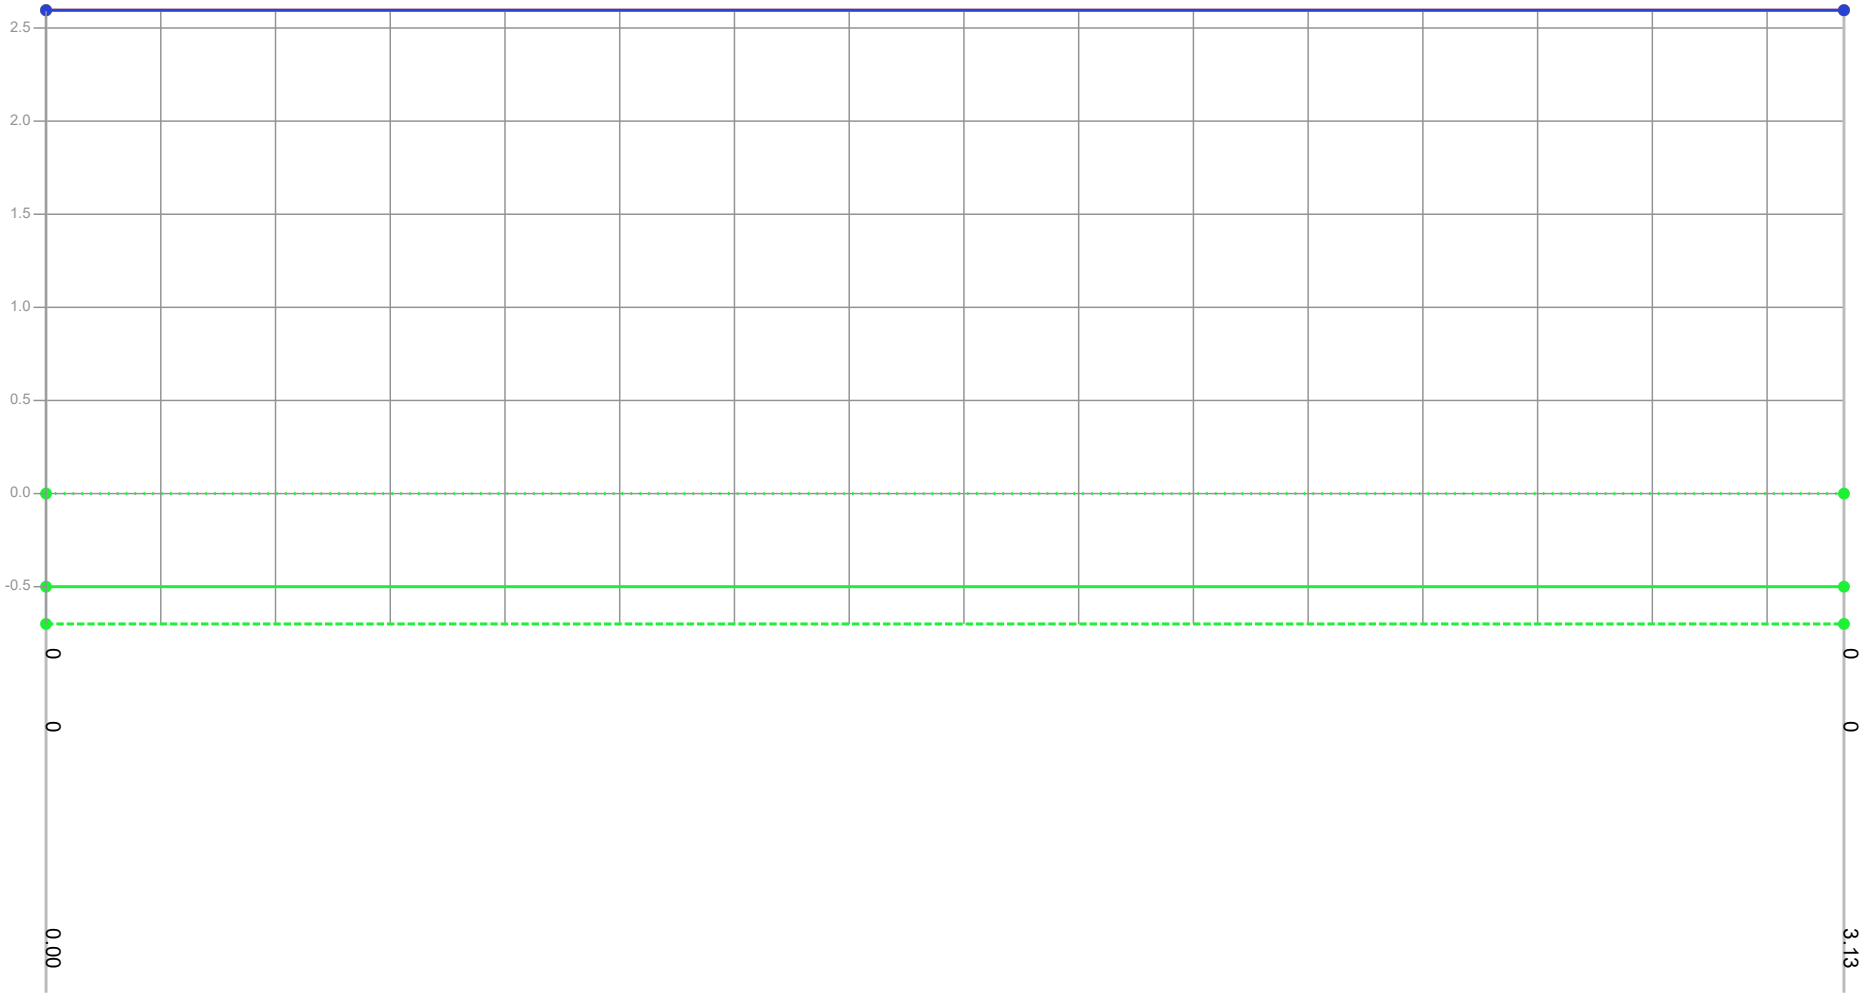

Legenda

- Gemeten waterniveau
- Bovenkant slib
- Vastebodem
- Oever
- TI18297_legger

Patronen:

- Inpeiling
- Uitpeiling
- Waterpeil legger
- Leggerprofiel
- Onderhoudsprofiel

Waterpeil legger / Schouwpeil	0.00 mNAP	Opnamepeil inpeiling	2.60 mNAP
Leggerdiepte	-0.50 mNAP	Max. diepte inp.	-2.6 m tov waterpeil legger
Onderhoudsdiepte	-0.70 mNAP		
Representatieve lengte	54.00 m		


Opm. inpeiling: Geen watergang, dicht begroeide bosjes

Opdrachtgever	Gemeente Waadhoeke
Projectcode	TI21109
Projectnaam	Baggerplan gemeente Waadhoeke
Profiel	645
Opname op	21-7-2021
Status	Definitief
Leggerwaarden	TI18297_legger

export vanuit WIT op 29-9-2021

TIJHUIS INGENIEURS
Tijhuis Ingenieurs BV
tel. 0229 - 272 000
e-mail: info@tijhuisingenieurs.nl
www.tijhuisingenieurs.nl

Profiel: 646

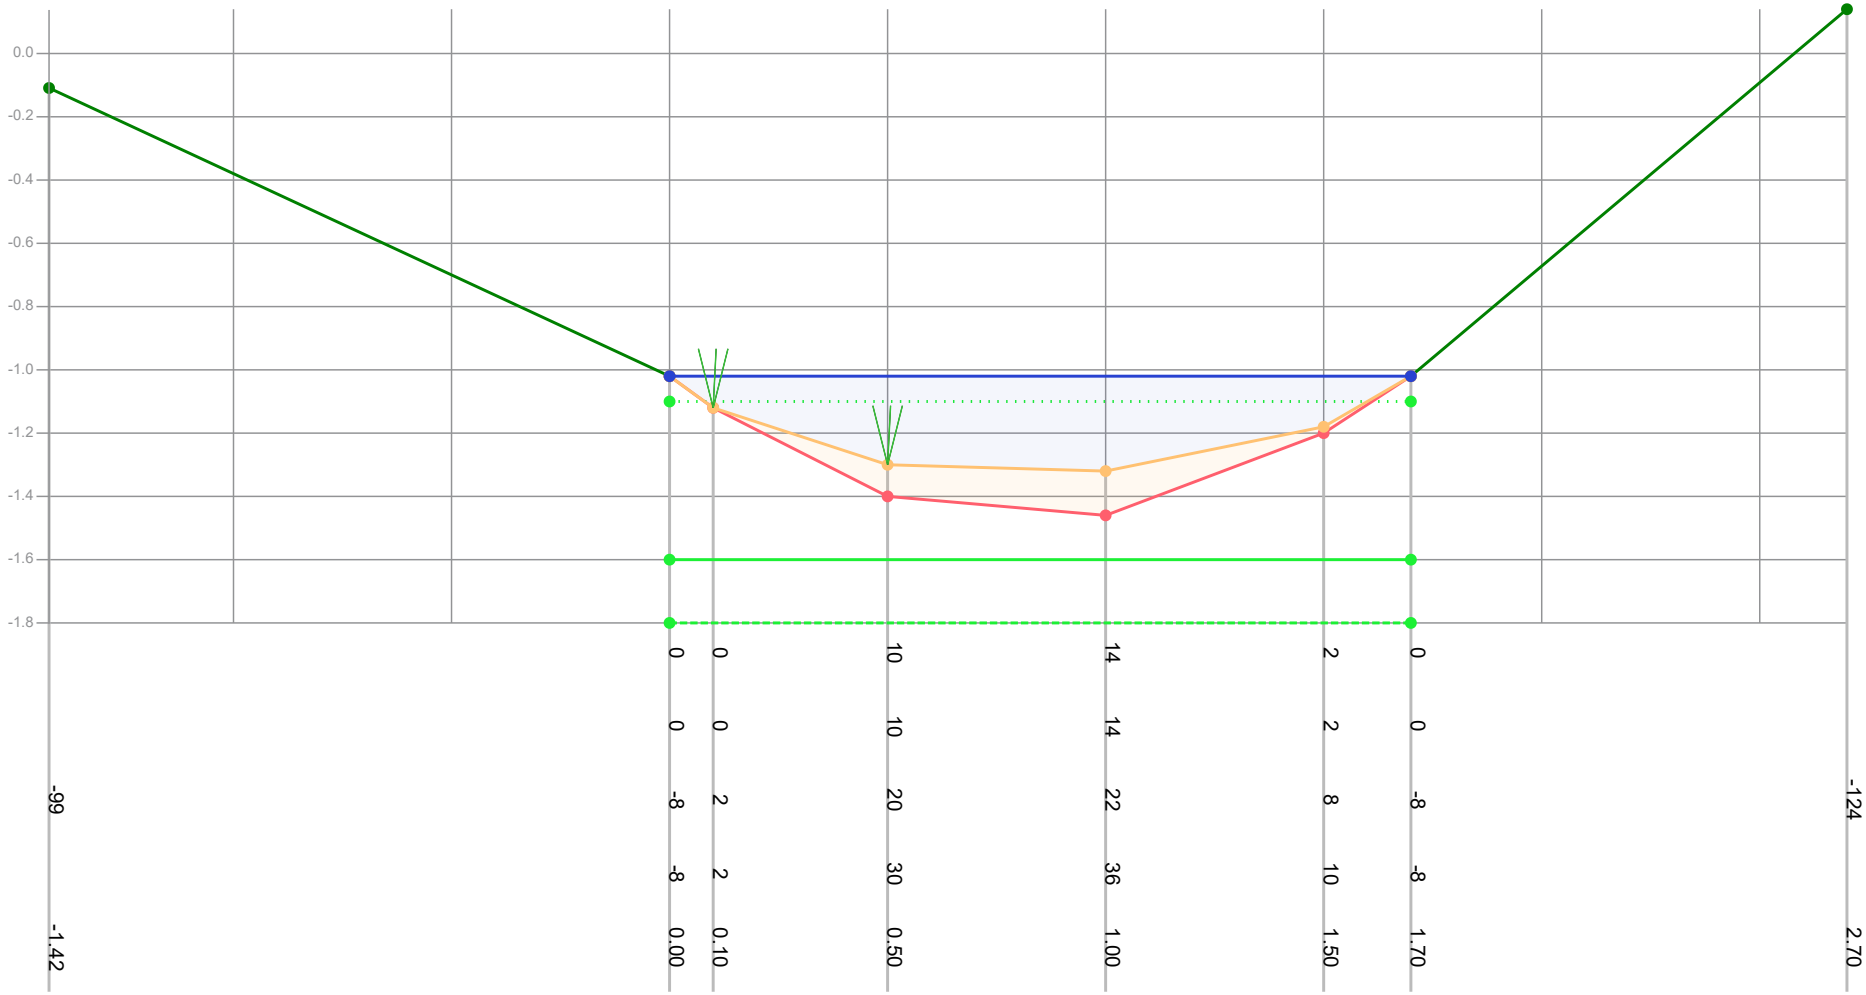

Dikte te verwijderen (cm)	-99	0	0	10	14	2	0	-124			
Dikte sliblaag (cm)		0	0	10	14	2	0				
Bovenkant slib (cm)		-8	2	20	22	8	-8				
Bestaande hoogte (cm)		-8	2	30	36	10	-8				
Afstand (m tov nulpunt)	-1.42	0.00	0.10	0.50	1.00	1.50	1.70	2.70			

Legenda
- Gemeten waterniveau
- Bovenkant slib
- Vastebodem
- Oever
- TI18297_legger

Patronen:
- Inpeiling
- Uitpeiling
- Waterpeil legger
- Leggerprofiel
- Onderhoudsprofiel

Waterpeil legger / Schouwpeil	-1.10 mNAP	Opnamepeil inpeiling	-1.02 mNAP
Leggerdiepte	-1.60 mNAP	Max. diepte inp.	0.22 m tov waterpeil legger
Onderhoudsdiepte	-1.80 mNAP		
Representatieve lengte	58.00 m		


Opm. inpeiling

Opdrachtgever	Gemeente Waadhoeke
Projectcode	TI21109
Projectnaam	Baggerplan gemeente Waadhoeke
Profiel	646
Opname op	21-7-2021
Status	Definitief
Leggerwaarden	TI18297_legger

export vanuit WIT op 29-9-2021

TIJHUIS INGENIEURS
Tijhuis Ingenieurs BV
tel. 0229 - 272 000
e-mail: info@tijhuisingenieurs.nl
www.tijhuisingenieurs.nl

Profiel: 647

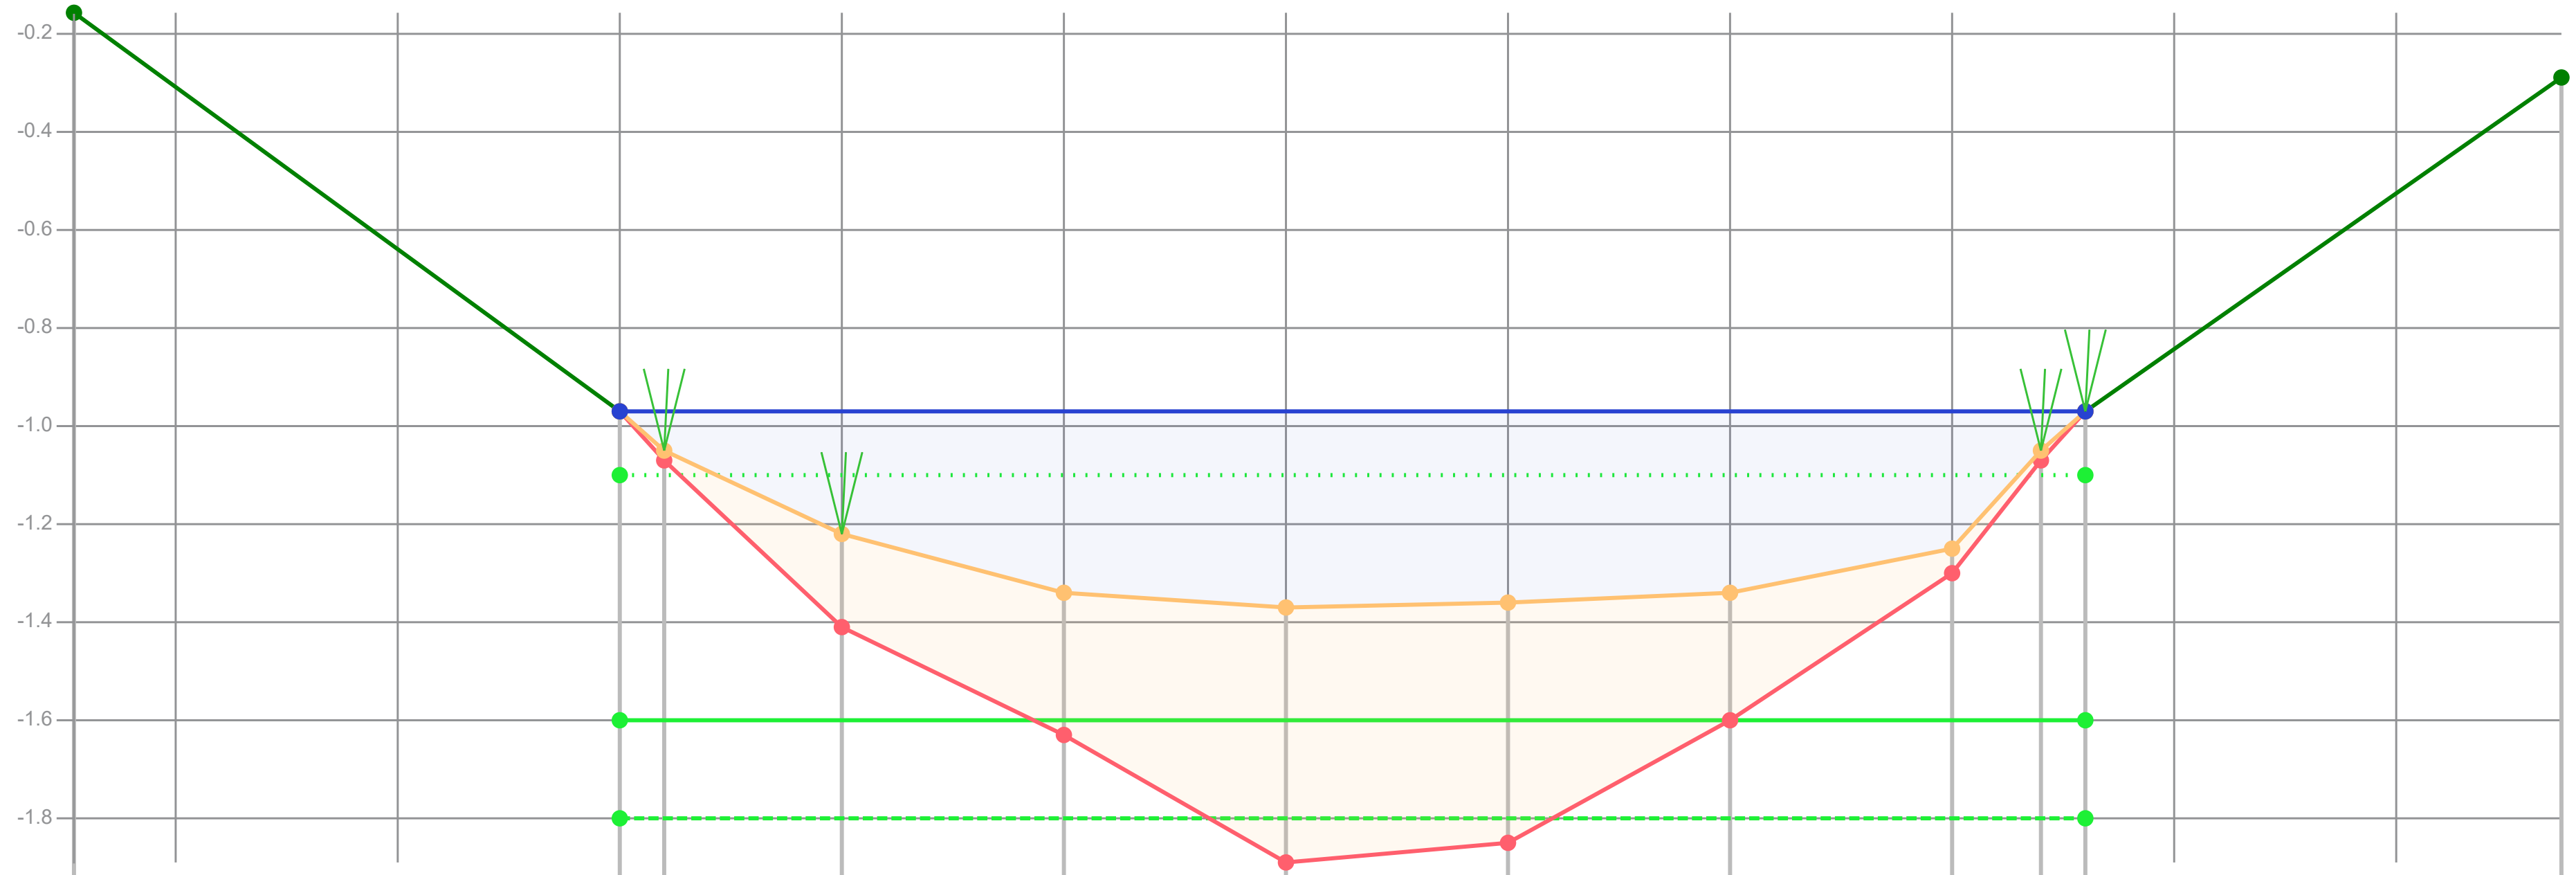

Dikte te verwijderen (cm)		0	2	19	29	43	44	26	5	2	0	
Dikte sliblaag (cm)		0	2	19	29	52	49	26	5	2	0	
Bovenkant slib (cm)	-94	-13	-5	12	24	27	26	24	15	-5	-13	-81
Bestaande hoogte (cm)		-13	-3	31	53	79	75	50	20	-3	-13	
Afstand (m tov nulpunt)	-1.23	0.00	0.10	0.50	1.00	1.50	2.00	2.50	3.00	3.20	3.30	4.37

Legenda
- Gemeten waterniveau
- Bovenkant slib
- Vastebodem
- Oever
- TI18297_legger

Patronen:
- Inpeiling
- Uitpeiling
- Waterpeil legger
- Leggerprofiel
- Onderhoudsprofiel

Waterpeil legger / Schouwpeil	-1.10 mNAP
Leggerdiepte	-1.60 mNAP
Onderhoudsdiepte	-1.80 mNAP
Representatieve lengte	30.00 m

Opnamepeil inpeiling	-0.97 mNAP
Max. diepte inp.	0.27 m tov waterpeil legger


Opm. inpeiling

Opdrachtgever	Gemeente Waadhoeke
Projectcode	TI21109
Projectnaam	Baggerplan gemeente Waadhoeke
Profiel	647
Opname op	21-7-2021
Status	Definitief
Leggerwaarden	TI18297_legger

export vanuit WIT op 29-9-2021


Tijhuis Ingenieurs BV
tel. 0229 - 272 000
e-mail: info@tijhuisingenieurs.nl
www.tijhuisingenieurs.nl

Profiel: 648

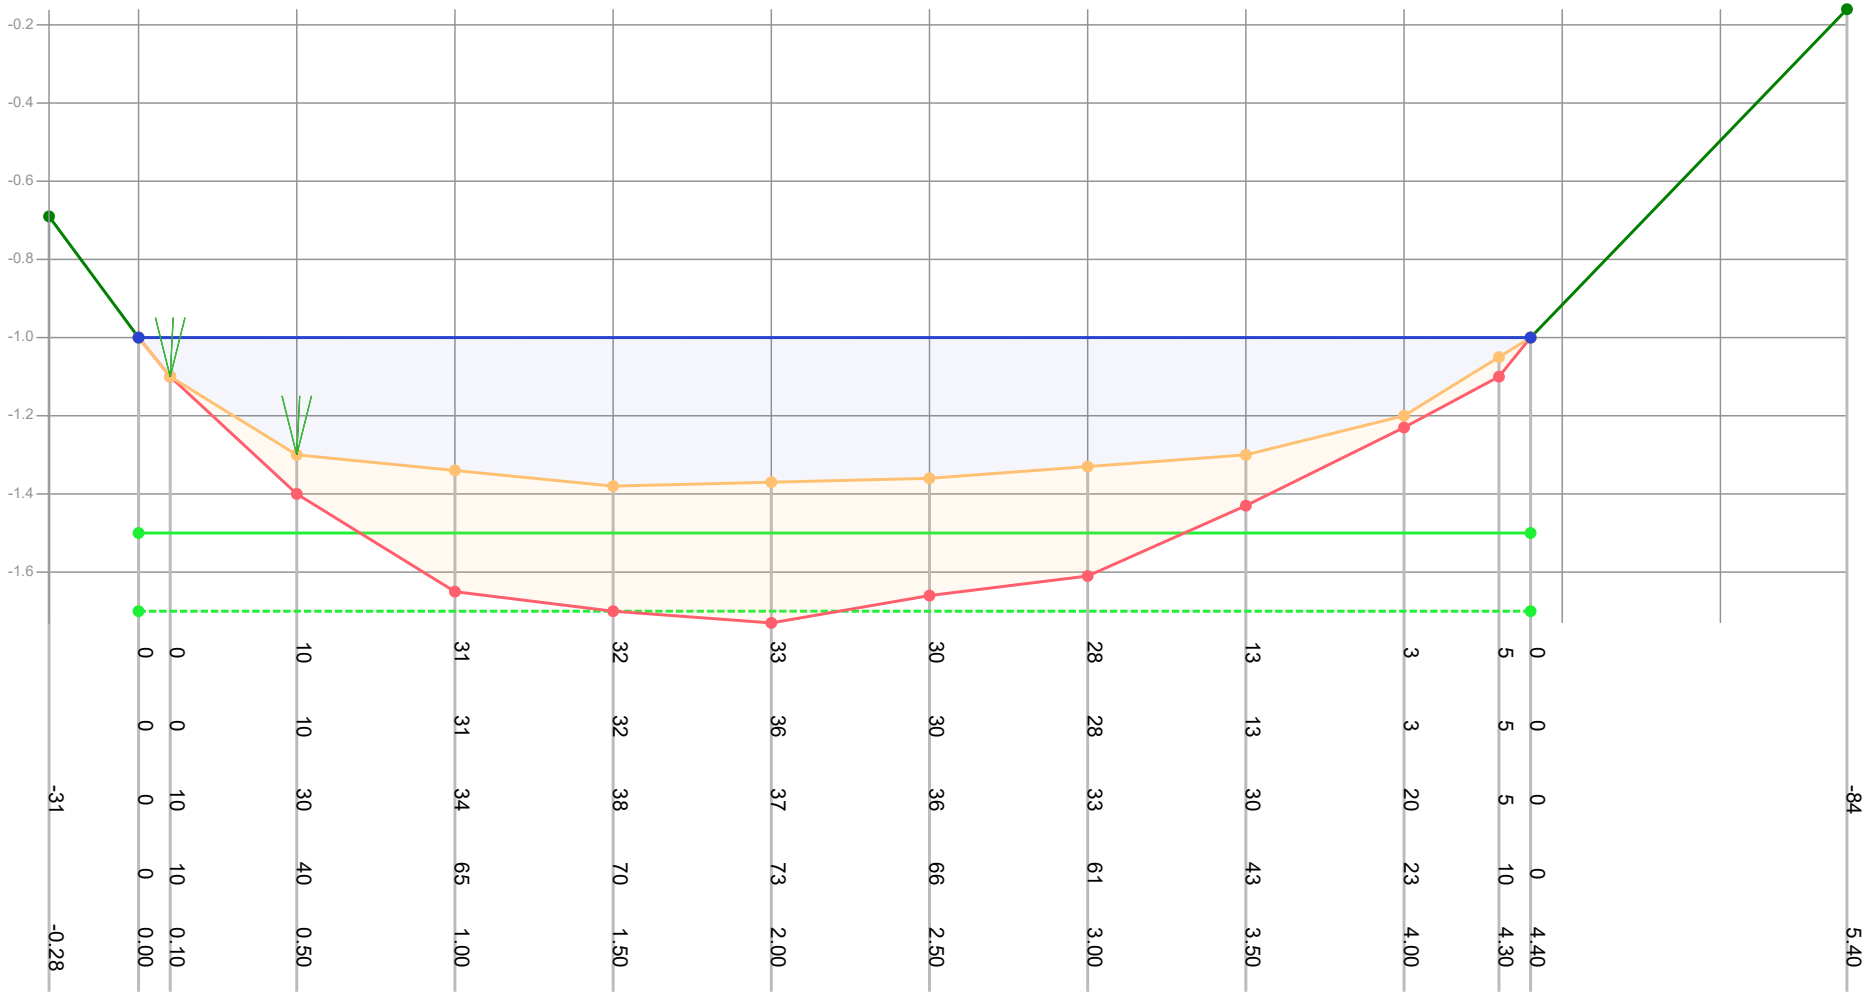


| | | |

Profiel: 649

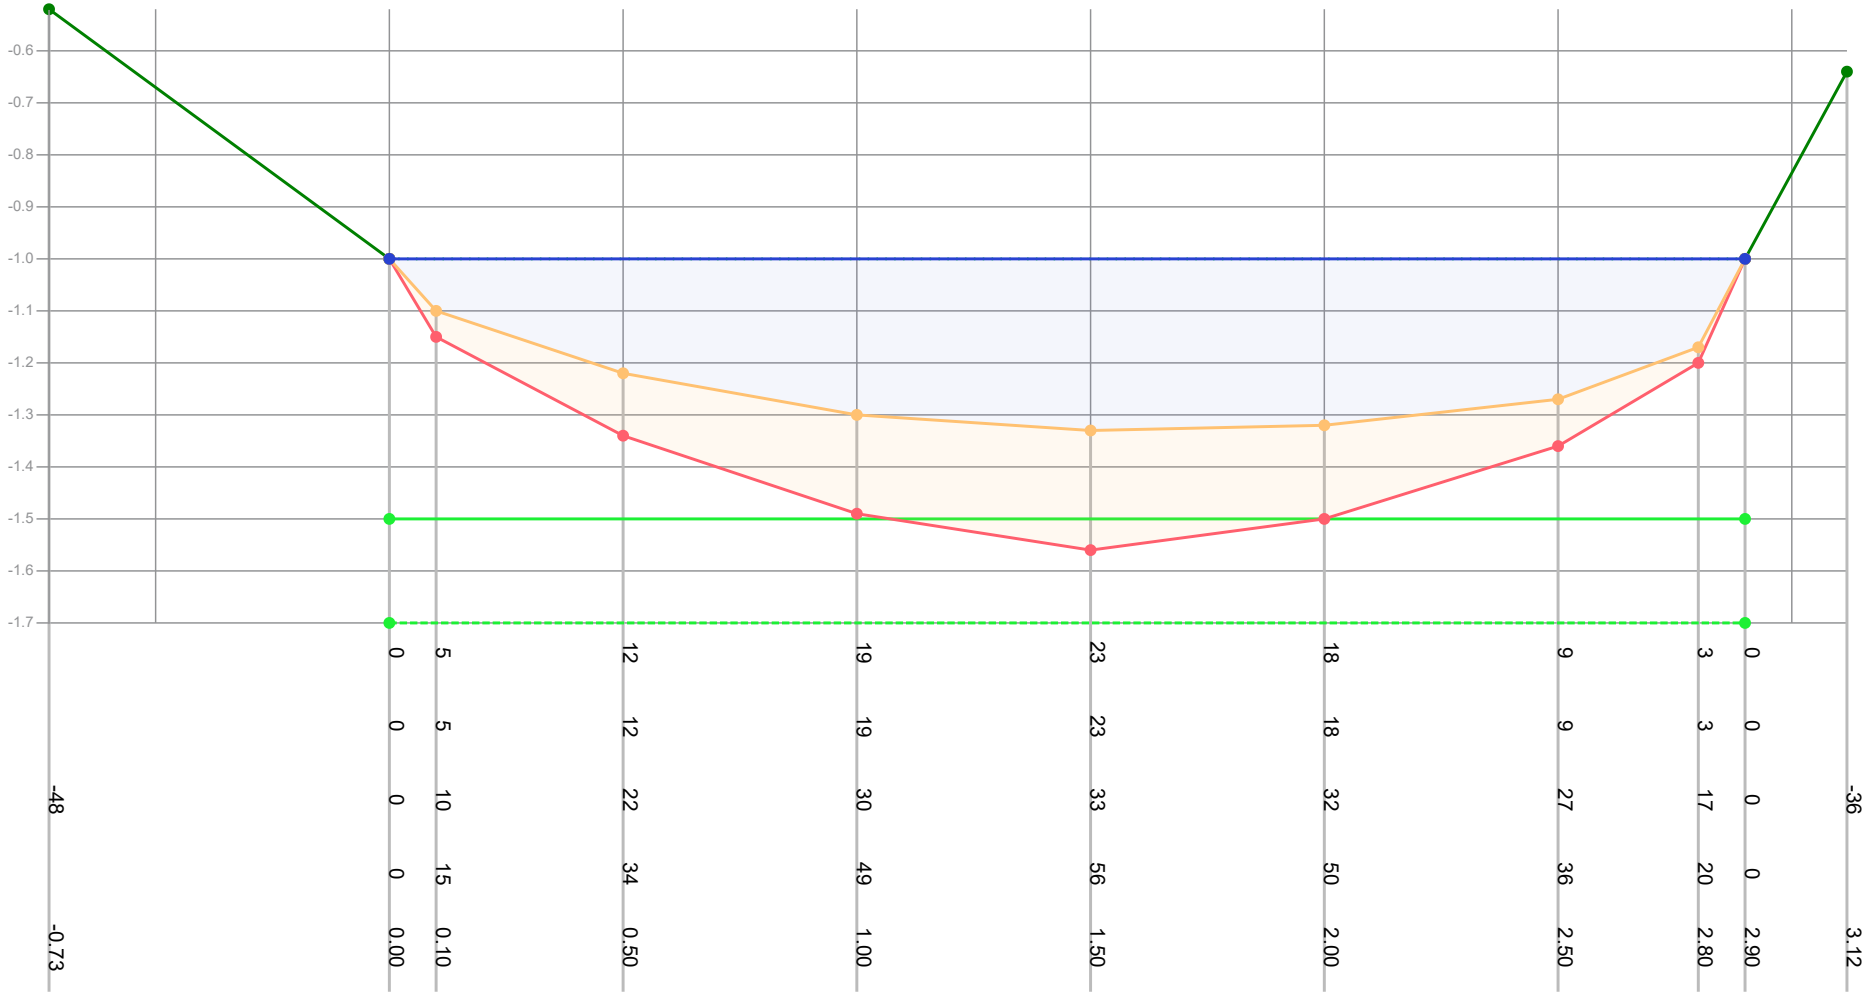

| | | |

Profiel: 650

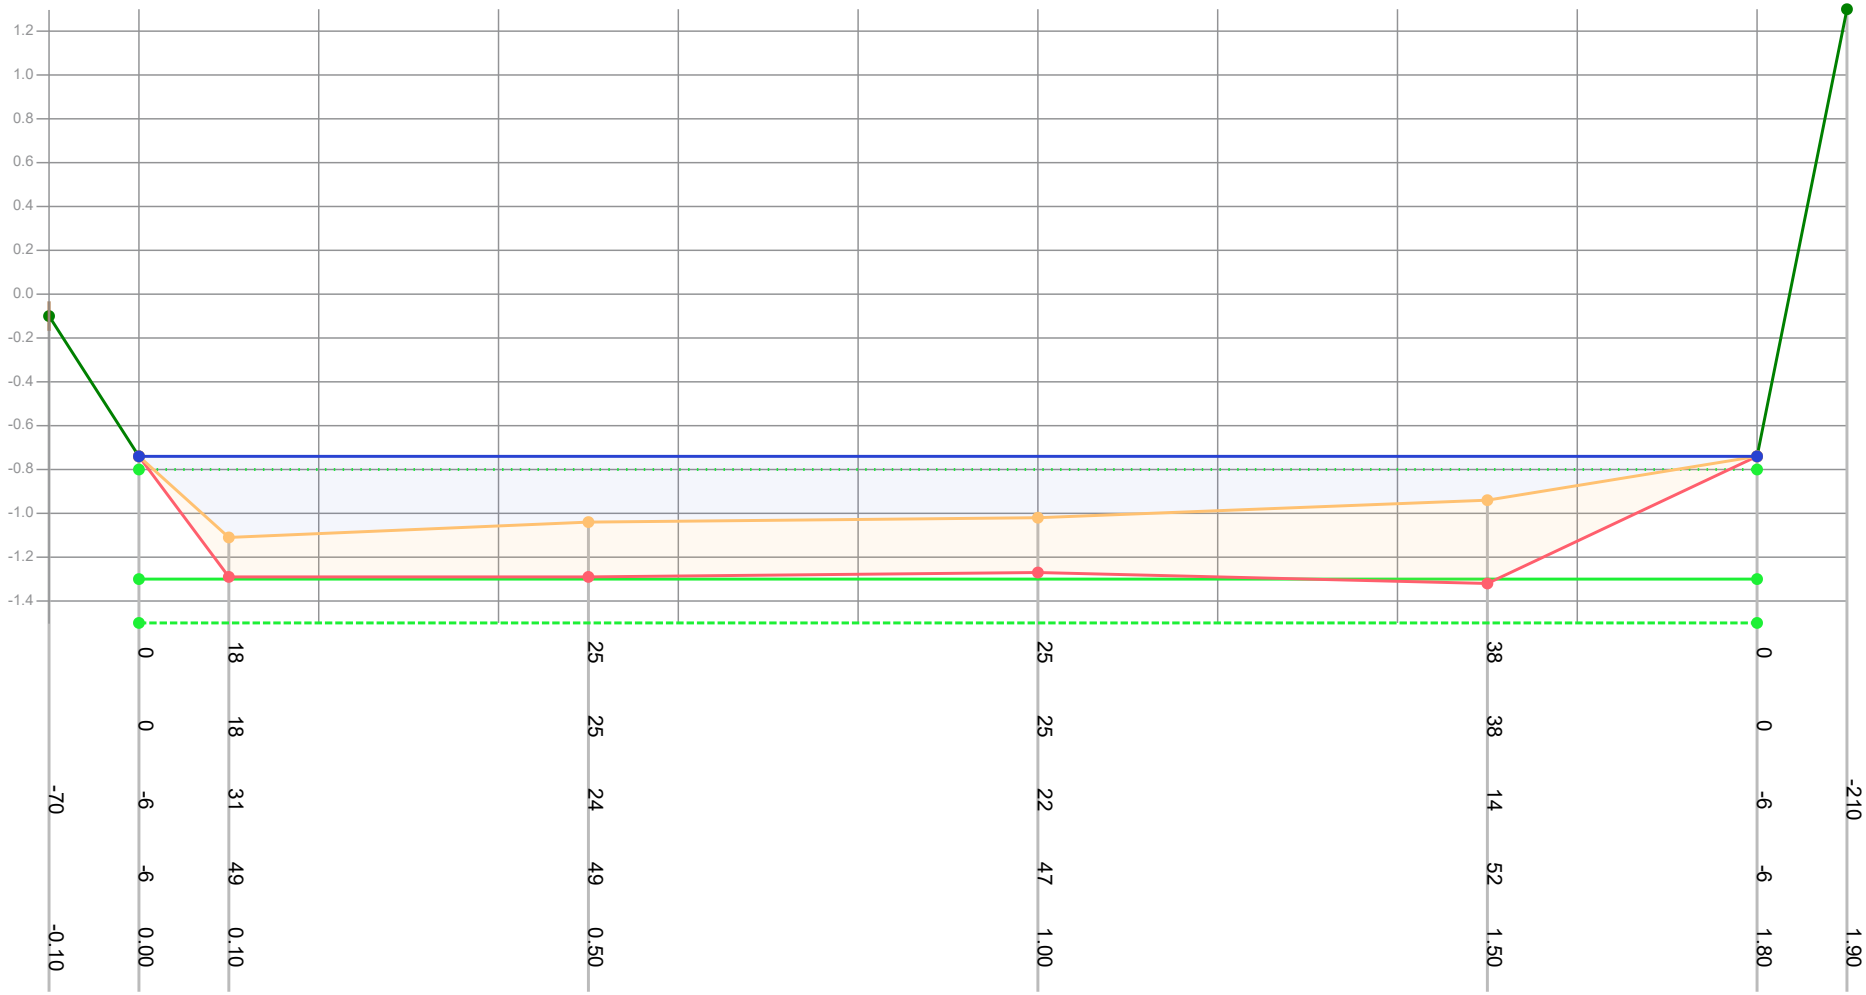

Legenda

- Gemeten waterniveau
- Bovenkant slib
- Vastebodem
- Oever
- TI18297_legger

Patronen:

- Inpeiling
- Uitpeiling
- Waterpeil legger
- Leggerprofiel
- Onderhoudsprofiel

Waterpeil legger / Schouwpeil	-0.80 mNAP	Opnamepeil inpeiling	-0.74 mNAP
Leggerdiepte	-1.30 mNAP	Max. diepte inp.	0.31 m tov waterpeil legger
Onderhoudsdiepte	-1.50 mNAP		
Representatieve lengte	20.00 m		

Opm. inpeiling


Opdrachtgever	Gemeente Waadhoeke
Projectcode	TI21109
Projectnaam	Baggerplan gemeente Waadhoeke
Profiel	650
Opname op	21-7-2021
Status	Definitief
Leggerwaarden	TI18297_legger

export vanuit WIT op 29-9-2021

TIJHUIS INGENIEURS

Tijhuis Ingenieurs BV
tel. 0229 - 272 000
e-mail: info@tijhuisingenieurs.nl
www.tijhuisingenieurs.nl

Profiel: 651

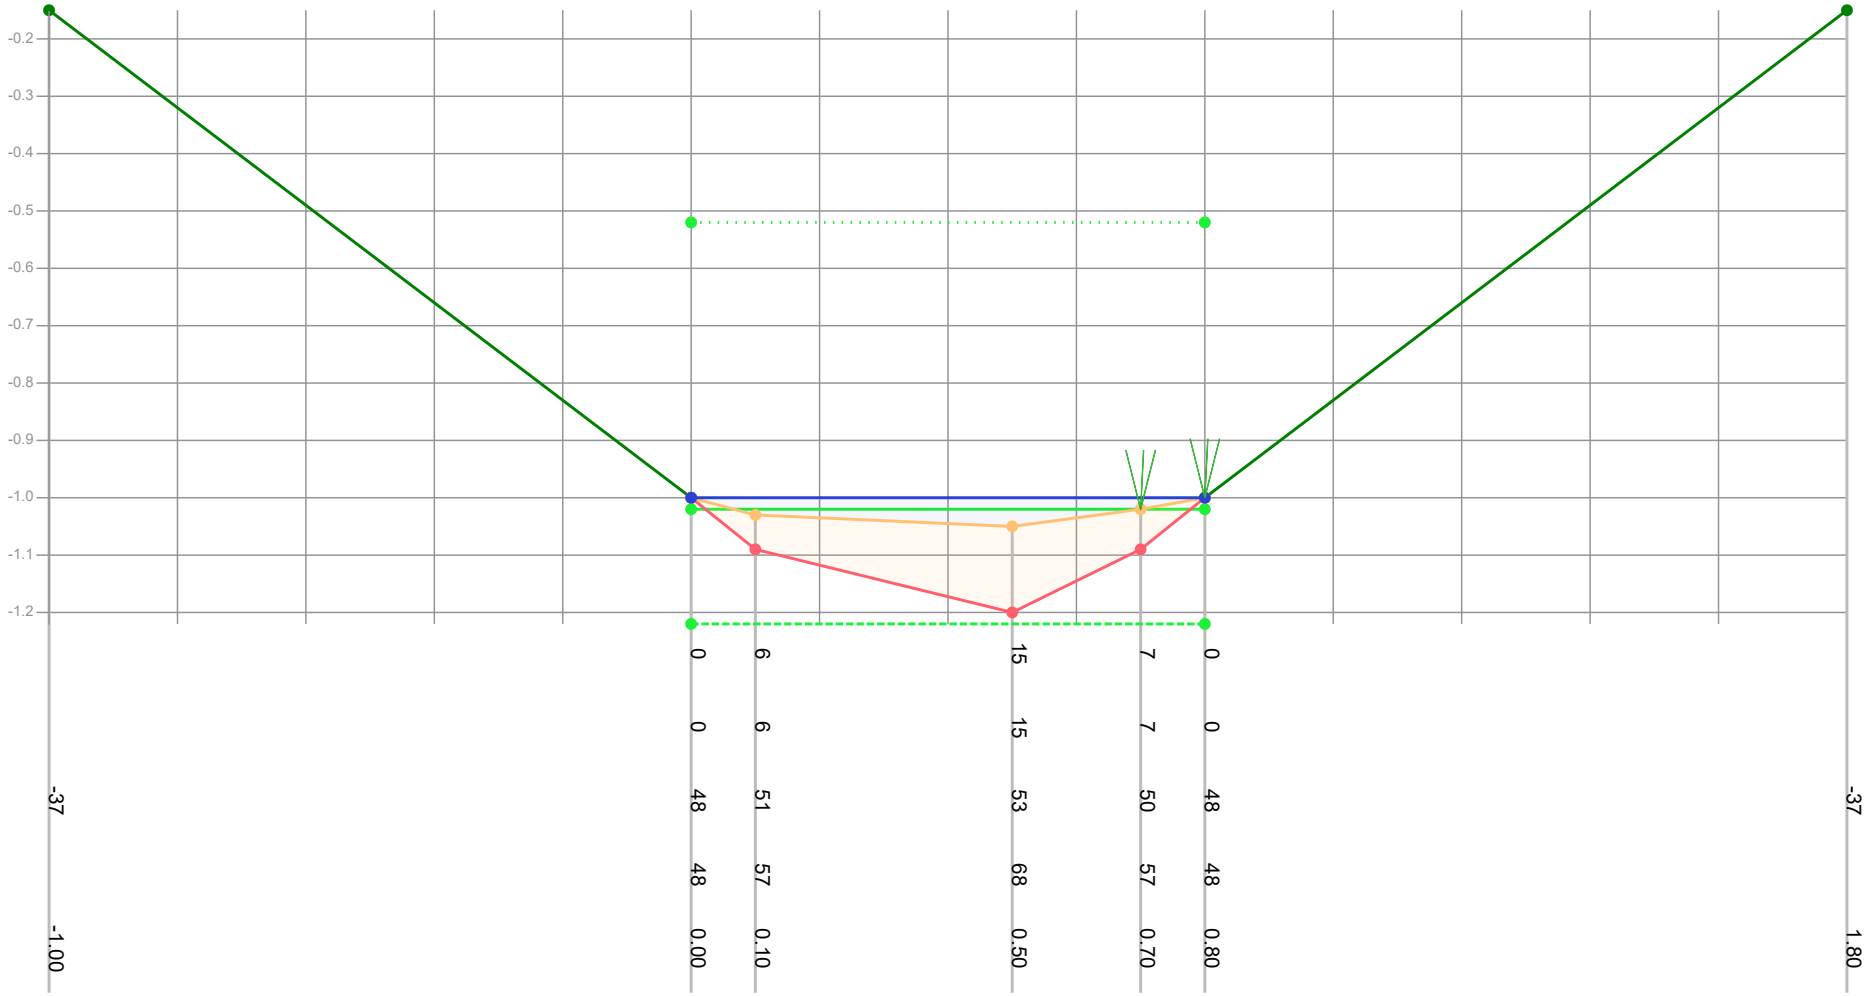

Legenda

- Gemeten waterniveau
- Bovenkant slib
- Vastebodem
- Oever
- TI18297_legger

Patronen:

- Inpeiling
- Uitpeiling
- Waterpeil legger
- Leggerprofiel
- Onderhoudsprofiel

Waterpeil legger / Schouwpeil	-0.52 mNAP	Opnamepeil inpeiling	-1.00 mNAP
Leggerdiepte	-1.02 mNAP	Max. diepte inp.	0.53 m tov waterpeil legger
Onderhoudsdiepte	-1.22 mNAP		
Representatieve lengte	29.00 m		


Opm. inpeiling

Opdrachtgever	Gemeente Waadhoeke
Projectcode	TI21109
Projectnaam	Baggerplan gemeente Waadhoeke
Profiel	651
Opname op	21-7-2021
Status	Definitief
Leggerwaarden	TI18297_legger

export vanuit WIT op 29-9-2021

Tijhuis Ingenieurs BV
tel. 0229 - 272 000
e-mail: info@tijhuisingenieurs.nl
www.tijhuisingenieurs.nl

Profiel: 652

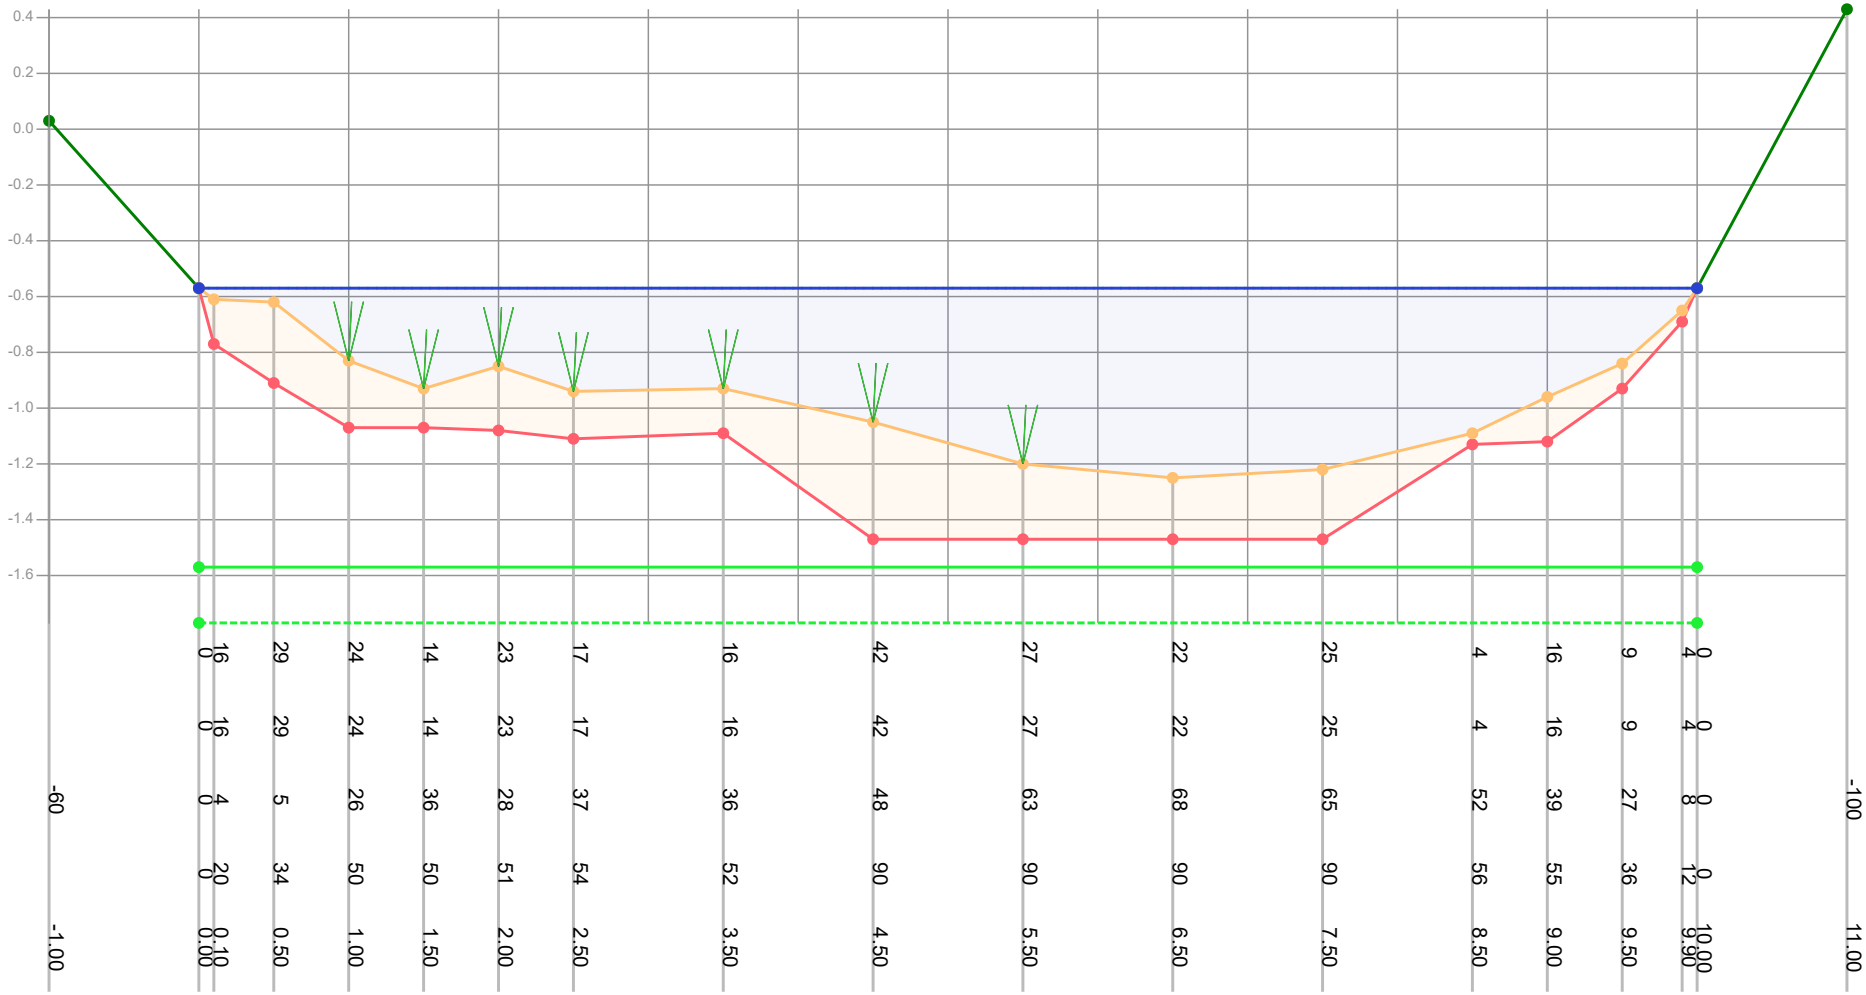

Dikte te verwijderen (cm)		16	29	24	14	23	17	16	42	27	22	25	4	16	9	0						
Dikte sliblaag (cm)		16	29	24	14	23	17	16	42	27	22	25	4	16	9	0						
Bovenkant slib (cm)	-60	40	5	26	36	28	37	36	48	63	68	65	52	39	27	8						-100
Bestaande hoogte (cm)		20	34	50	50	51	54	52	90	90	90	90	56	55	36	12						
Afstand (m tov nulpunt)	-1.00	0.00	0.50	1.00	1.50	2.00	2.50	3.50	4.50	5.50	6.50	7.50	8.50	9.00	9.50	9.90	10.00					11.00

Legenda

- Gemeten waterniveau
- Bovenkant slib
- Vastebodem
- Oever
- TI18297_legger

Patronen:

- Inpeiling
- Uitpeiling
- Waterpeil legger
- Leggerprofiel
- Onderhoudsprofiel

Waterpeil legger / Schouwpeil	-0.57 mNAP	Opnamepeil inpeiling	-0.57 mNAP
Leggerdiepte	-1.57 mNAP	Max. diepte inp.	0.68 m tov waterpeil legger
Onderhoudsdiepte	-1.77 mNAP		
Representatieve lengte	14.00 m		

Opm. inpeiling


Opdrachtgever	Gemeente Waadhoeke
Projectcode	TI21109
Projectnaam	Baggerplan gemeente Waadhoeke
Profiel	652
Opname op	21-7-2021
Status	Definitief
Leggerwaarden	TI18297_legger

export vanuit WIT op 29-9-2021

TIJHUIS INGENIEURS


Tijhuis Ingenieurs BV
tel. 0229 - 272 000
e-mail: info@tijhuisingenieurs.nl
www.tijhuisingenieurs.nl

Profiel: 653

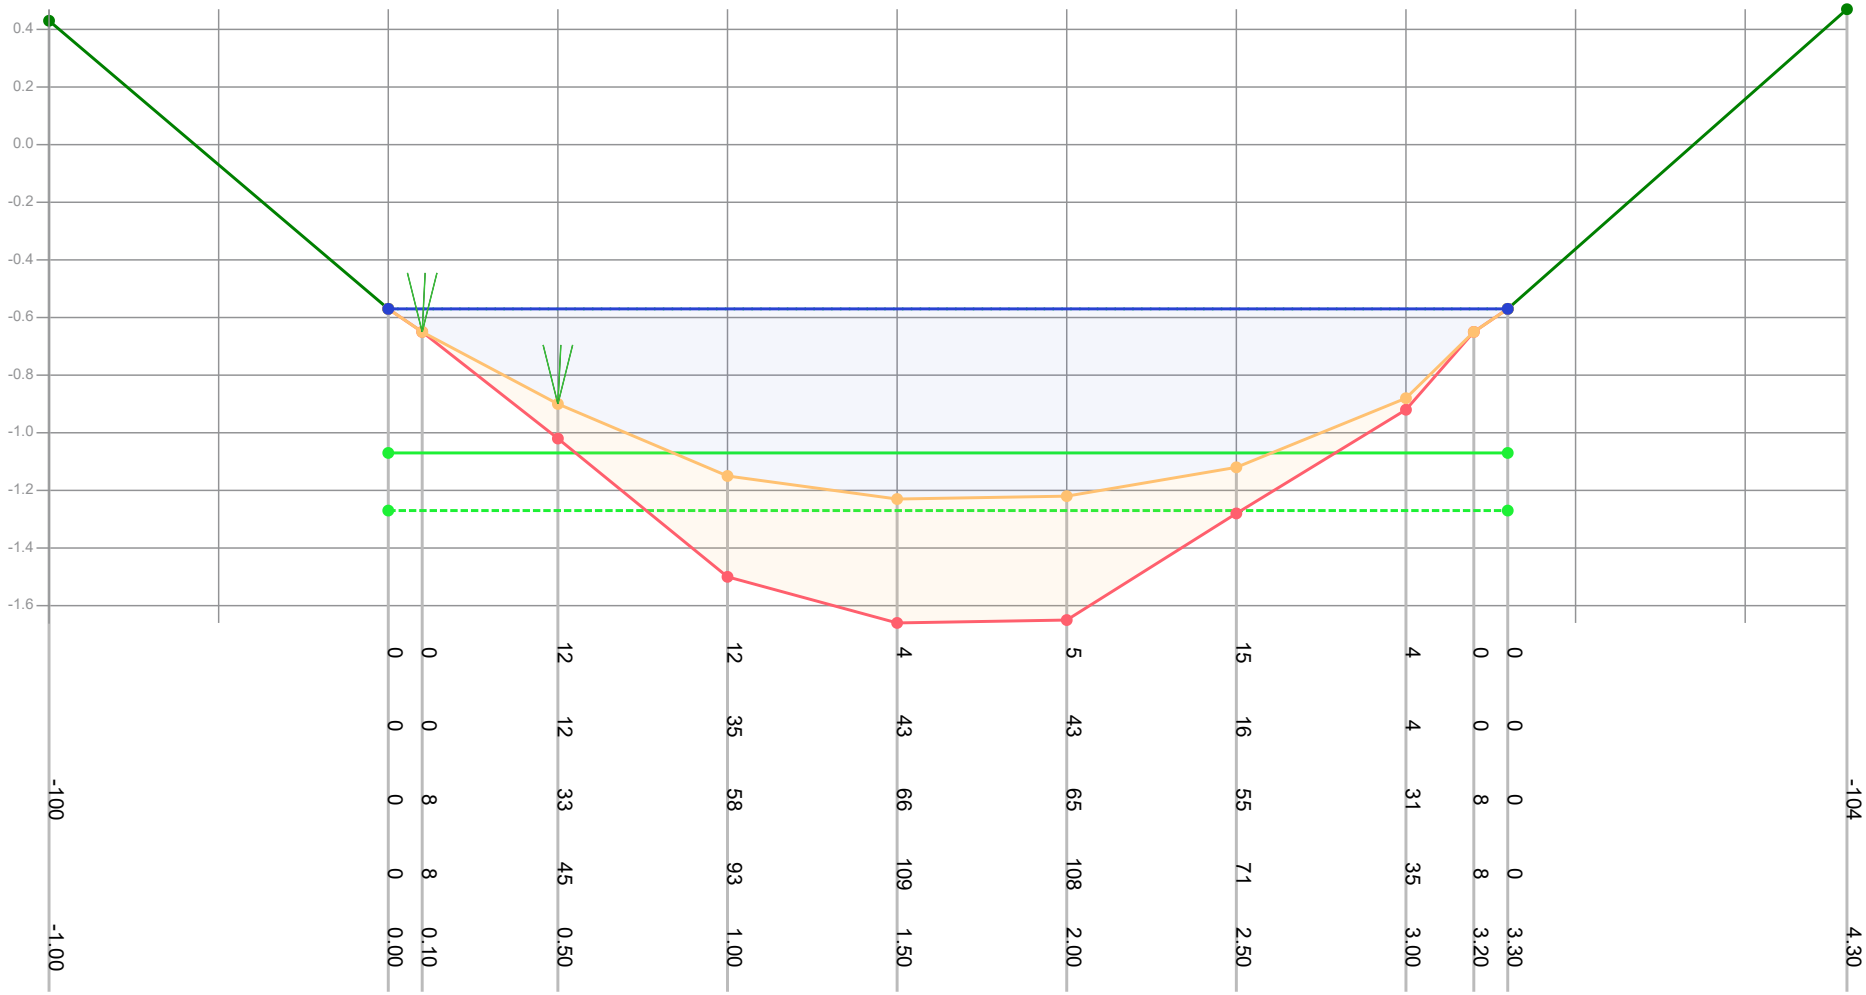

| | | |

Profiel: 654

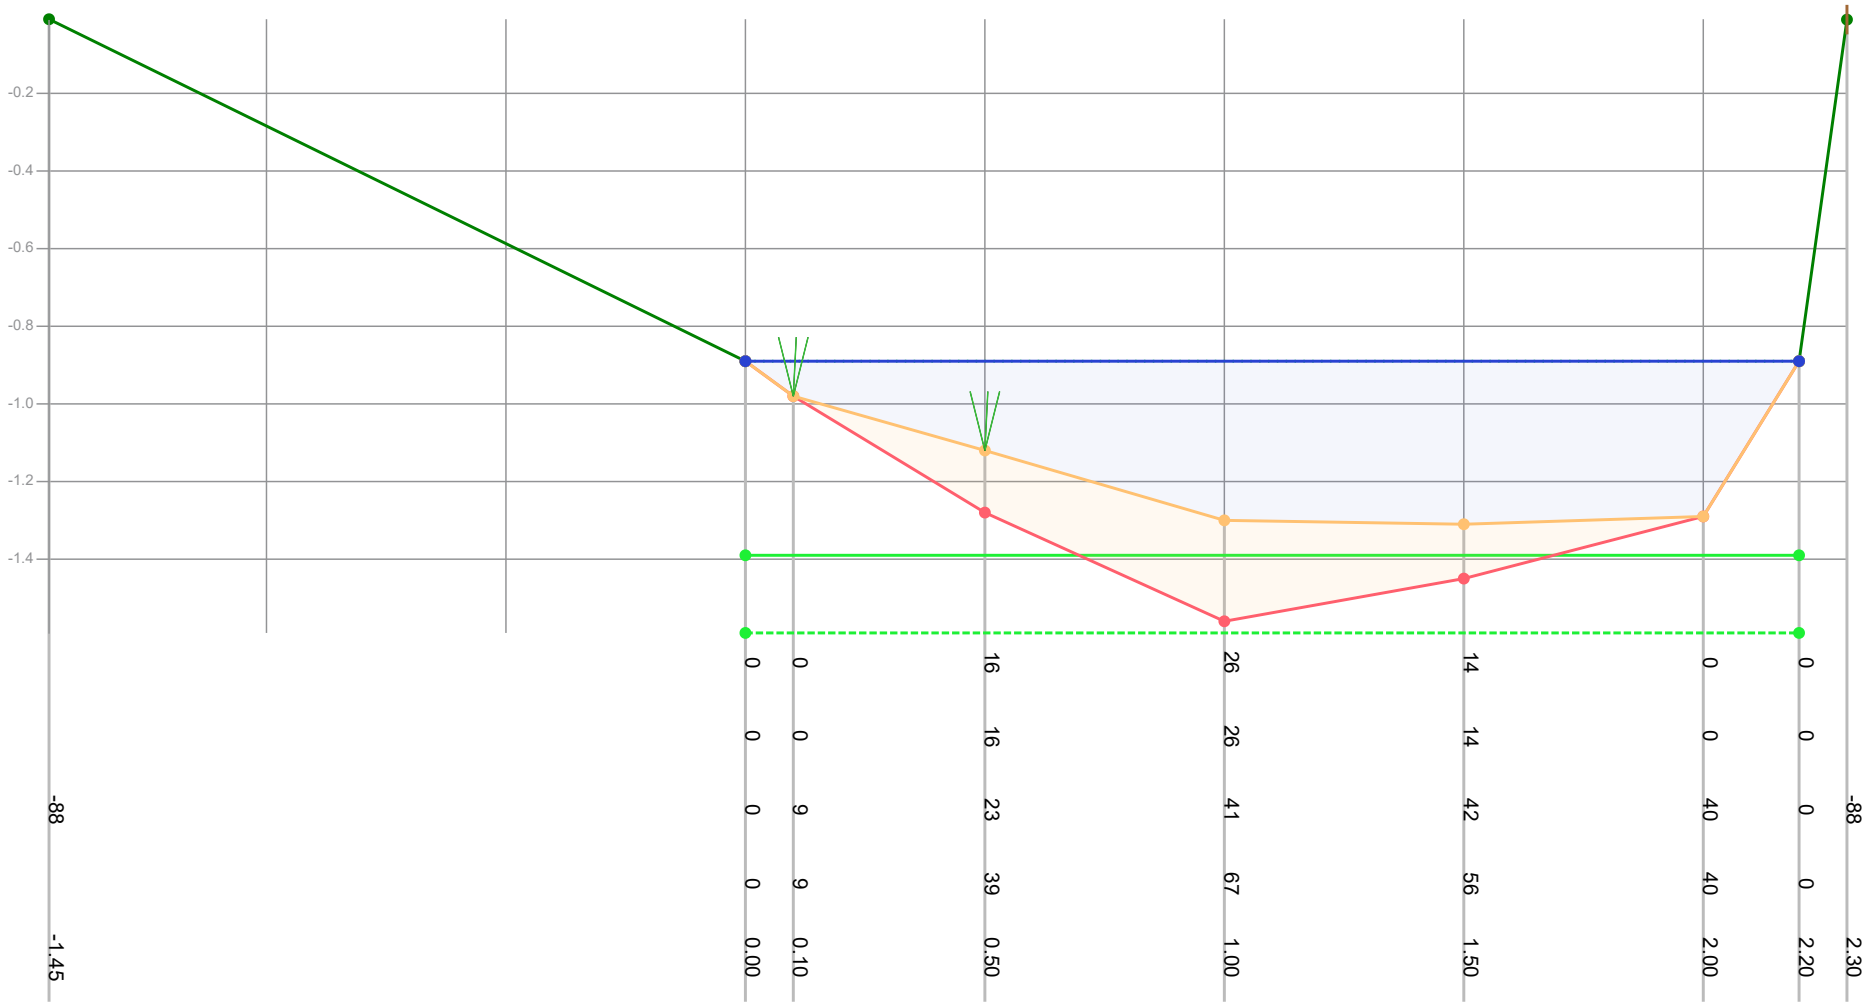

Legenda

- Gemeten waterniveau
- Bovenkant slib
- Vastebodem
- Oever
- TI18297_legger

Patronen:

- Inpeiling
- Uitpeiling
- Waterpeil legger
- Leggerprofiel
- Onderhoudsprofiel

Waterpeil legger / Schouwpeil	-0.89 mNAP	Opnamepeil inpeiling	-0.89 mNAP
Leggerdiepte	-1.39 mNAP	Max. diepte inp.	0.42 m tov waterpeil legger
Onderhoudsdiepte	-1.59 mNAP		
Representatieve lengte	63.00 m		

Opm. inpeiling


Opdrachtgever	Gemeente Waadhoeke
Projectcode	TI21109
Projectnaam	Baggerplan gemeente Waadhoeke
Profiel	654
Opname op	21-7-2021
Status	Definitief
Leggerwaarden	TI18297_legger

export vanuit WIT op 29-9-2021

TIJHUIS INGENIEURS

Tijhuis Ingenieurs BV
tel. 0229 - 272 000
e-mail: info@tijhuisingenieurs.nl
www.tijhuisingenieurs.nl

Profiel: 655

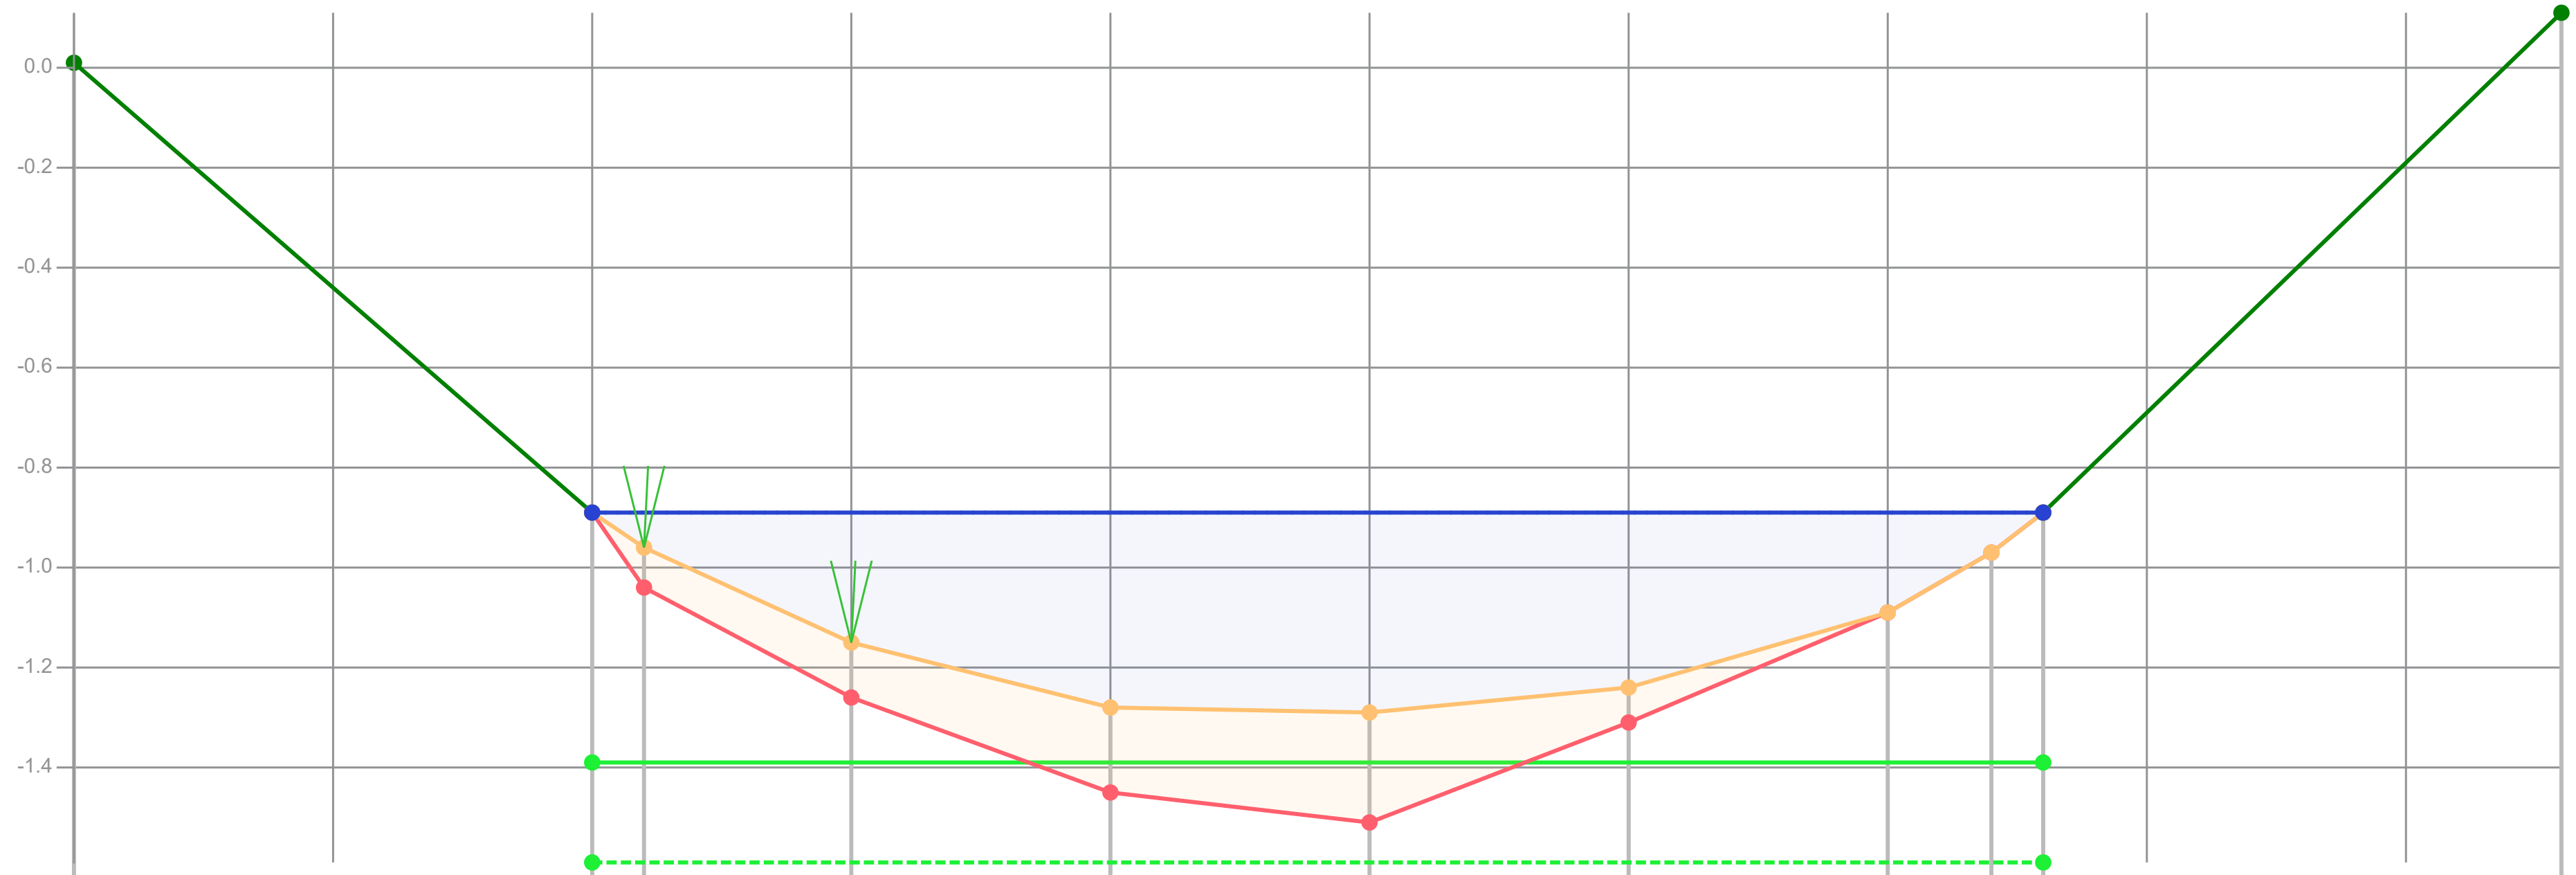

Dikte te verwijderen (cm)		0	8	11	17	22	7	0	0	0	
Dikte sliblaag (cm)		0	8	11	17	22	7	0	0	0	
Bovenkant slib (cm)	-90	0	7	26	39	40	35	20	8	0	-100
Bestaande hoogte (cm)		0	15	37	56	62	42	20	8	0	
Afstand (m tov nulpunt)	-1.00	0.00	0.10	0.50	1.00	1.50	2.00	2.50	2.70	2.80	3.80

Legenda
- Gemeten waterniveau
- Bovenkant slib
- Vastebodem
- Oever
- TI18297_legger

Patronen:
- Inpeiling
- Uitpeiling
- Waterpeil legger
- Leggerprofiel
- Onderhoudsprofiel

Waterpeil legger / Schouwpeil	-0.89 mNAP	Opnamepeil inpeiling	-0.89 mNAP
Leggerdiepte	-1.39 mNAP	Max. diepte inp.	0.4 m tov waterpeil legger
Onderhoudsdiepte	-1.59 mNAP		
Representatieve lengte	50.00 m		

Opm. inpeiling


Opdrachtgever	Gemeente Waadhoeke
Projectcode	TI21109
Projectnaam	Baggerplan gemeente Waadhoeke
Profiel	655
Opname op	21-7-2021
Status	Definitief
Leggerwaarden	TI18297_legger

export vanuit WIT op 29-9-2021

TIJHUIS INGENIEURS

Tijhuis Ingenieurs BV
tel. 0229 - 272 000
e-mail: info@tijhuisingenieurs.nl
www.tijhuisingenieurs.nl

Profiel: 656

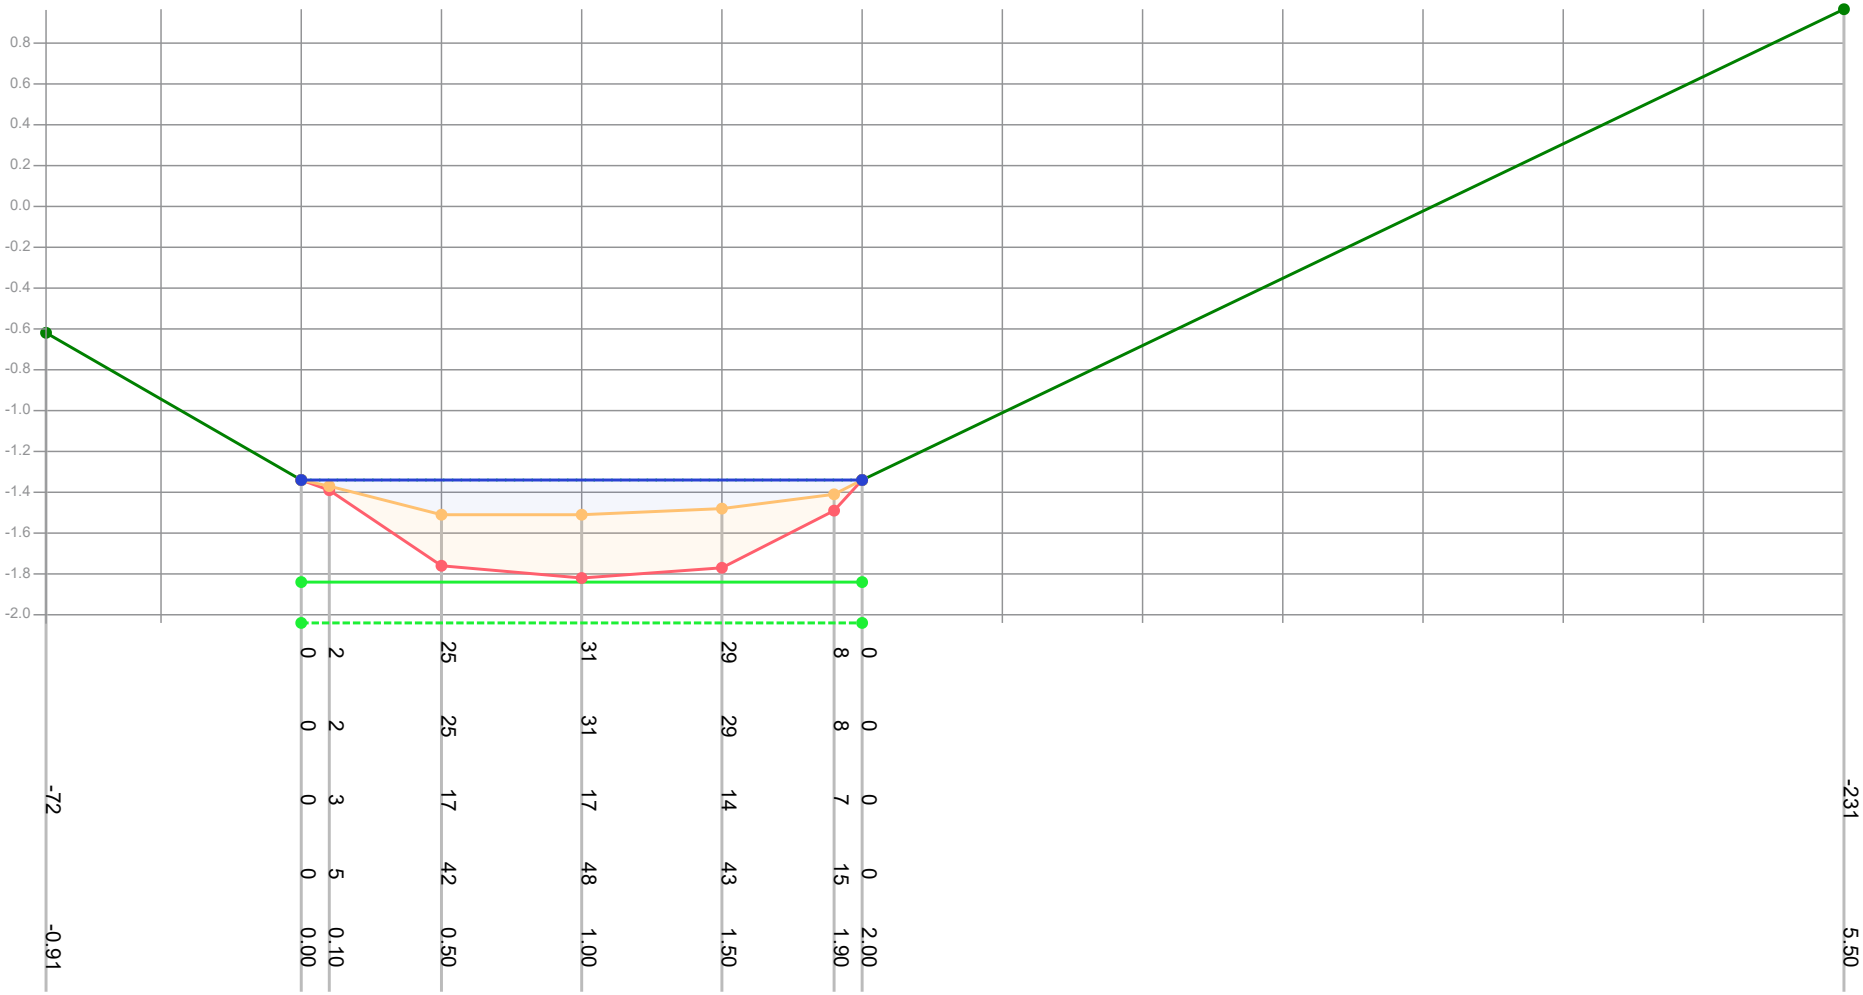

Dikte te verwijderen (cm)		0	2	25	31	29	8	0			
Dikte sliblaag (cm)		0	2	25	31	29	8	0			
Bovenkant slib (cm)	-72	0	3	17	17	14	7	0			-231
Bestaande hoogte (cm)		0	5	42	48	43	15	0			
Afstand (m tov nulpunt)	-0.91	0.00	0.10	0.50	1.00	1.50	1.90	2.00			5.50

Legenda
- Gemeten waterniveau
- Bovenkant slib
- Vastebodem
- Oever
- TI18297_legger

Patronen:
- Inpeiling
- Uitpeiling
- Waterpeil legger
- Leggerprofiel
- Onderhoudsprofiel

Waterpeil legger / Schouwpeil	-1.34 mNAP	Opnamepeil inpeiling	-1.34 mNAP
Leggerdiepte	-1.84 mNAP	Max. diepte inp.	0.17 m tov waterpeil legger
Onderhoudsdiepte	-2.04 mNAP		
Representatieve lengte	61.00 m		


Opm. inpeiling

Opdrachtgever	Gemeente Waadhoeke
Projectcode	TI21109
Projectnaam	Baggerplan gemeente Waadhoeke
Profiel	656
Opname op	21-7-2021
Status	Definitief
Leggerwaarden	TI18297_legger

export vanuit WIT op 29-9-2021

TIJHUIS INGENIEURS
Tijhuis Ingenieurs BV
tel. 0229 - 272 000
e-mail: info@tijhuisingenieurs.nl
www.tijhuisingenieurs.nl

Profiel: 657

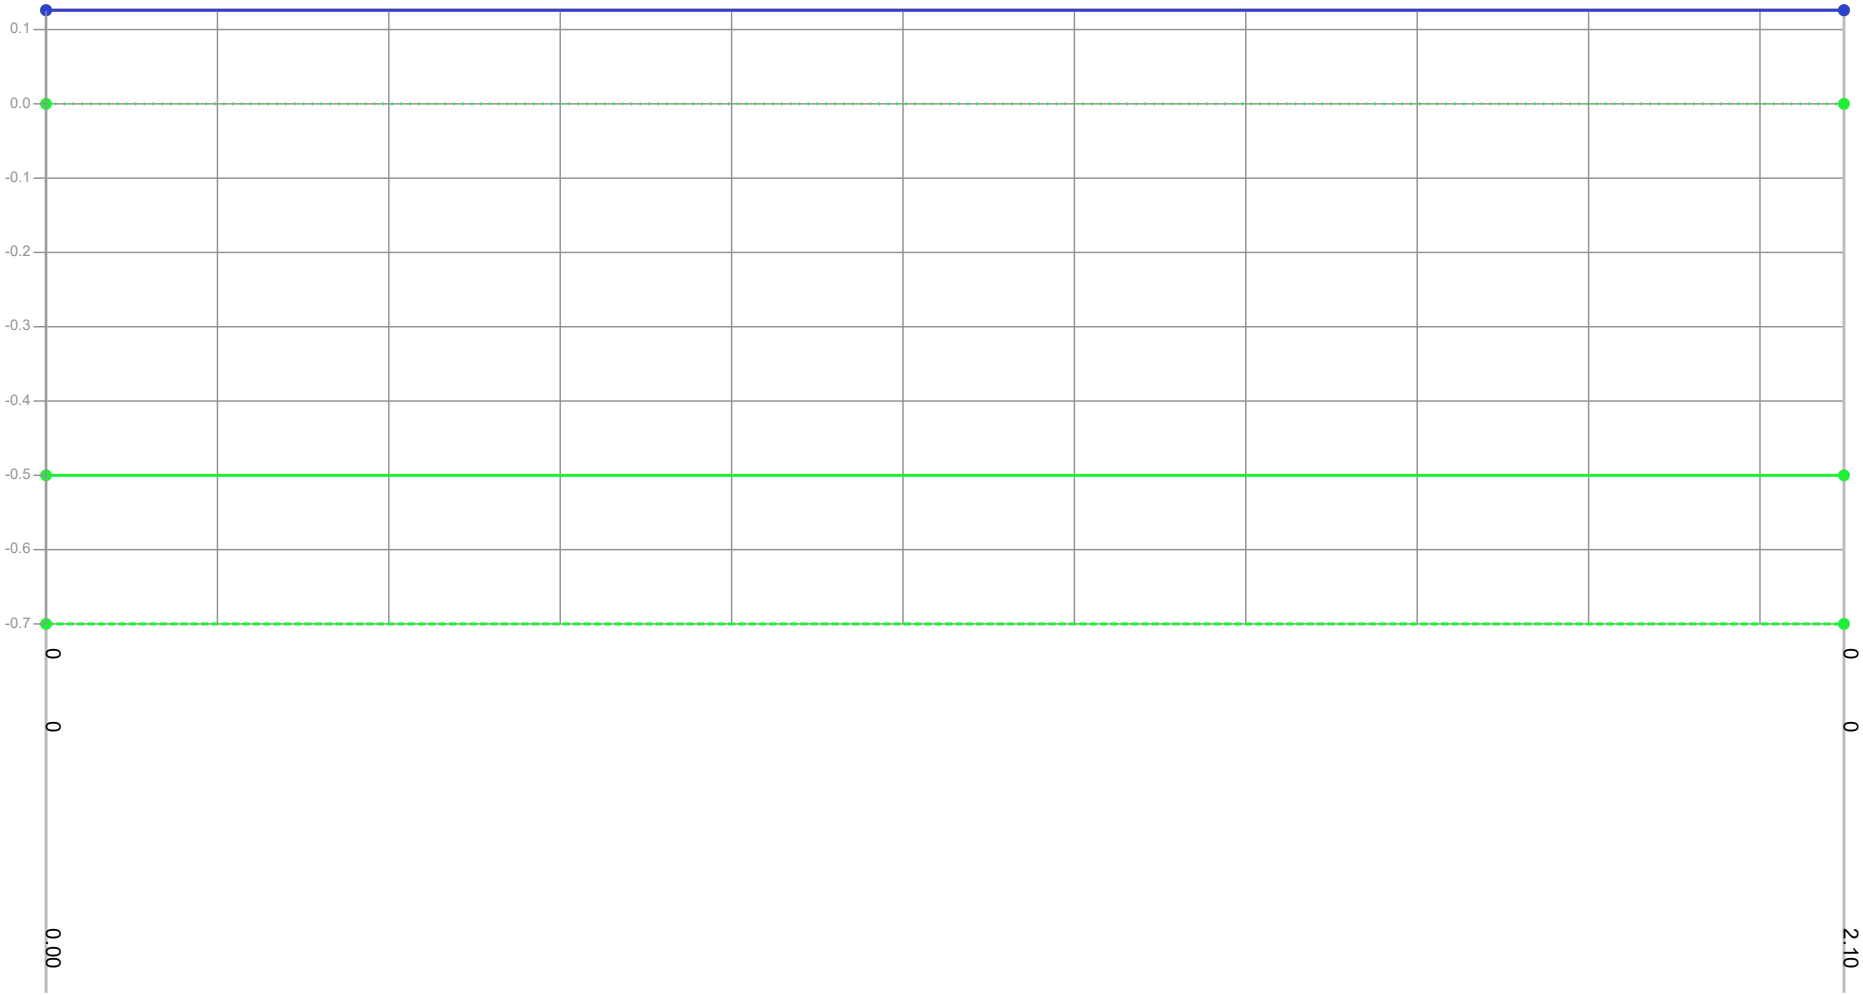

Legenda

- Gemeten waterniveau
- Bovenkant slib
- Vastebodem
- Oever
- TI18297_legger

Patronen:

- Inpeiling
- Uitpeiling
- Waterpeil legger
- Leggerprofiel
- Onderhoudsprofiel

Waterpeil legger / Schouwpeil	0.00 mNAP	Opnamepeil inpeiling	0.13 mNAP
Leggerdiepte	-0.50 mNAP	Max. diepte inp.	-0.13 m tov waterpeil legger
Onderhoudsdiepte	-0.70 mNAP		
Representatieve lengte	76.00 m		

Opm. inpeiling: Drooggevallen watergang


Opdrachtgever	Gemeente Waadhoeke
Projectcode	TI21109
Projectnaam	Baggerplan gemeente Waadhoeke
Profiel	657
Opname op	21-7-2021
Status	Definitief
Leggerwaarden	TI18297_legger

export vanuit WIT op 29-9-2021

TIJHUIS INGENIEURS

Tijhuis Ingenieurs BV
tel. 0229 - 272 000
e-mail: info@tijhuisingenieurs.nl
www.tijhuisingenieurs.nl

Profiel: 658

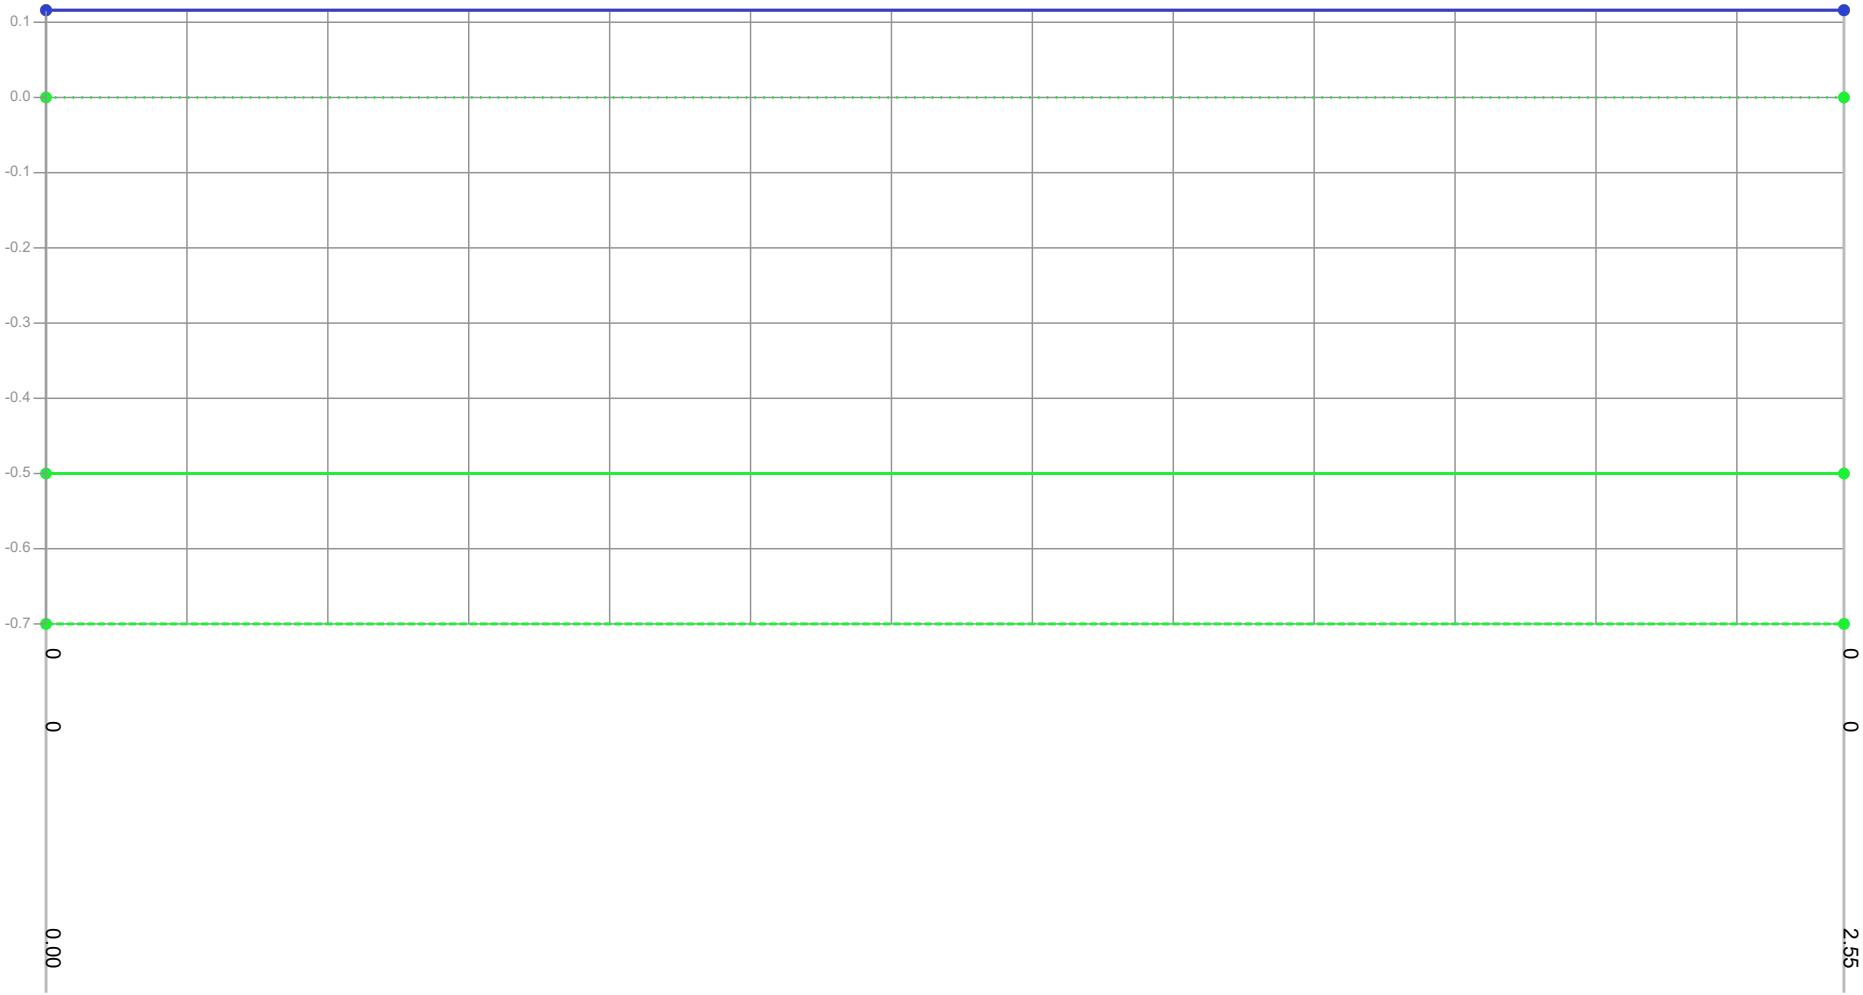

Legenda

- Gemeten waterniveau
- Bovenkant slib
- Vastebodem
- Oever
- TI18297_legger

Patronen:

- Inpeiling
- Uitpeiling
- Waterpeil legger
- Leggerprofiel
- Onderhoudsprofiel

Waterpeil legger / Schouwpeil	0.00 mNAP	Opnamepeil inpeiling	0.12 mNAP
Leggerdiepte	-0.50 mNAP	Max. diepte inp.	-0.12 m tov waterpeil legger
Onderhoudsdiepte	-0.70 mNAP		
Representatieve lengte	30.00 m		

Opm. inpeiling: Drooggevallen watergang

Opdrachtgever	Gemeente Waadhoeke
Projectcode	TI21109
Projectnaam	Baggerplan gemeente Waadhoeke
Profiel	658
Opname op	21-7-2021
Status	Definitief
Leggerwaarden	TI18297_legger

export vanuit WIT op 29-9-2021

TIJHUIS INGENIEURS

Tijhuis Ingenieurs BV
tel. 0229 - 272 000
e-mail: info@tijhuisingenieurs.nl
www.tijhuisingenieurs.nl

Profiel: 659



Dikte te verwijderen (cm)	0	0
Dikte sliblaag (cm)	0	0
Bovenkant slib (cm)		
Bestaande hoogte (cm)		
Afstand (m tov nulpunt)	0.00	1.63

Legenda

- Gemeten waterniveau
- Bovenkant slib
- Vastebodem
- Oever
- TI18297_legger

Patronen:

- Inpeiling
- Uitpeiling
- Waterpeil legger
- Leggerprofiel
- Onderhoudsprofiel

Waterpeil legger / Schouwpeil	0.00 mNAP	Opnamepeil inpeiling	0.12 mNAP
Leggerdiepte	-0.50 mNAP	Max. diepte inp.	-0.12 m tov waterpeil legger
Onderhoudsdiepte	-0.70 mNAP		
Representatieve lengte	30.00 m		
Opm. inpeiling	Drooggevallen watergang		

Opdrachtgever	Gemeente Waadhoeke
Projectcode	TI21109
Projectnaam	Baggerplan gemeente Waadhoeke
Profiel	659
Opname op	21-7-2021
Status	Definitief
Leggerwaarden	TI18297_legger

export vanuit WIT op 29-9-2021

TIJHUIS INGENIEURS

Tijhuis Ingenieurs BV
tel. 0229 - 272 000
e-mail: info@tijhuisingenieurs.nl
www.tijhuisingenieurs.nl

Profiel: 660



Legenda

- Gemeten waterniveau
- Bovenkant slib
- Vastebodem
- Oever
- TI18297_legger

Patronen:

- Inpeiling
- Uitpeiling
- Waterpeil legger
- Leggerprofiel
- Onderhoudsprofiel

Waterpeil legger / Schouwpeil	0.00 mNAP	Opnamepeil inpeiling	0.76 mNAP
Leggerdiepte	-0.50 mNAP	Max. diepte inp.	-0.76 m tov waterpeil legger
Onderhoudsdiepte	-0.70 mNAP		
Representatieve lengte	82.00 m		

Opm. inpeiling: Drooggevallen watergang


Opdrachtgever	Gemeente Waadhoeke
Projectcode	TI21109
Projectnaam	Baggerplan gemeente Waadhoeke
Profiel	660
Opname op	21-7-2021
Status	Definitief
Leggerwaarden	TI18297_legger

export vanuit WIT op 29-9-2021

TIJHUIS INGENIEURS

Tijhuis Ingenieurs BV
tel. 0229 - 272 000
e-mail: info@tijhuisingenieurs.nl
www.tijhuisingenieurs.nl

Profiel: 661

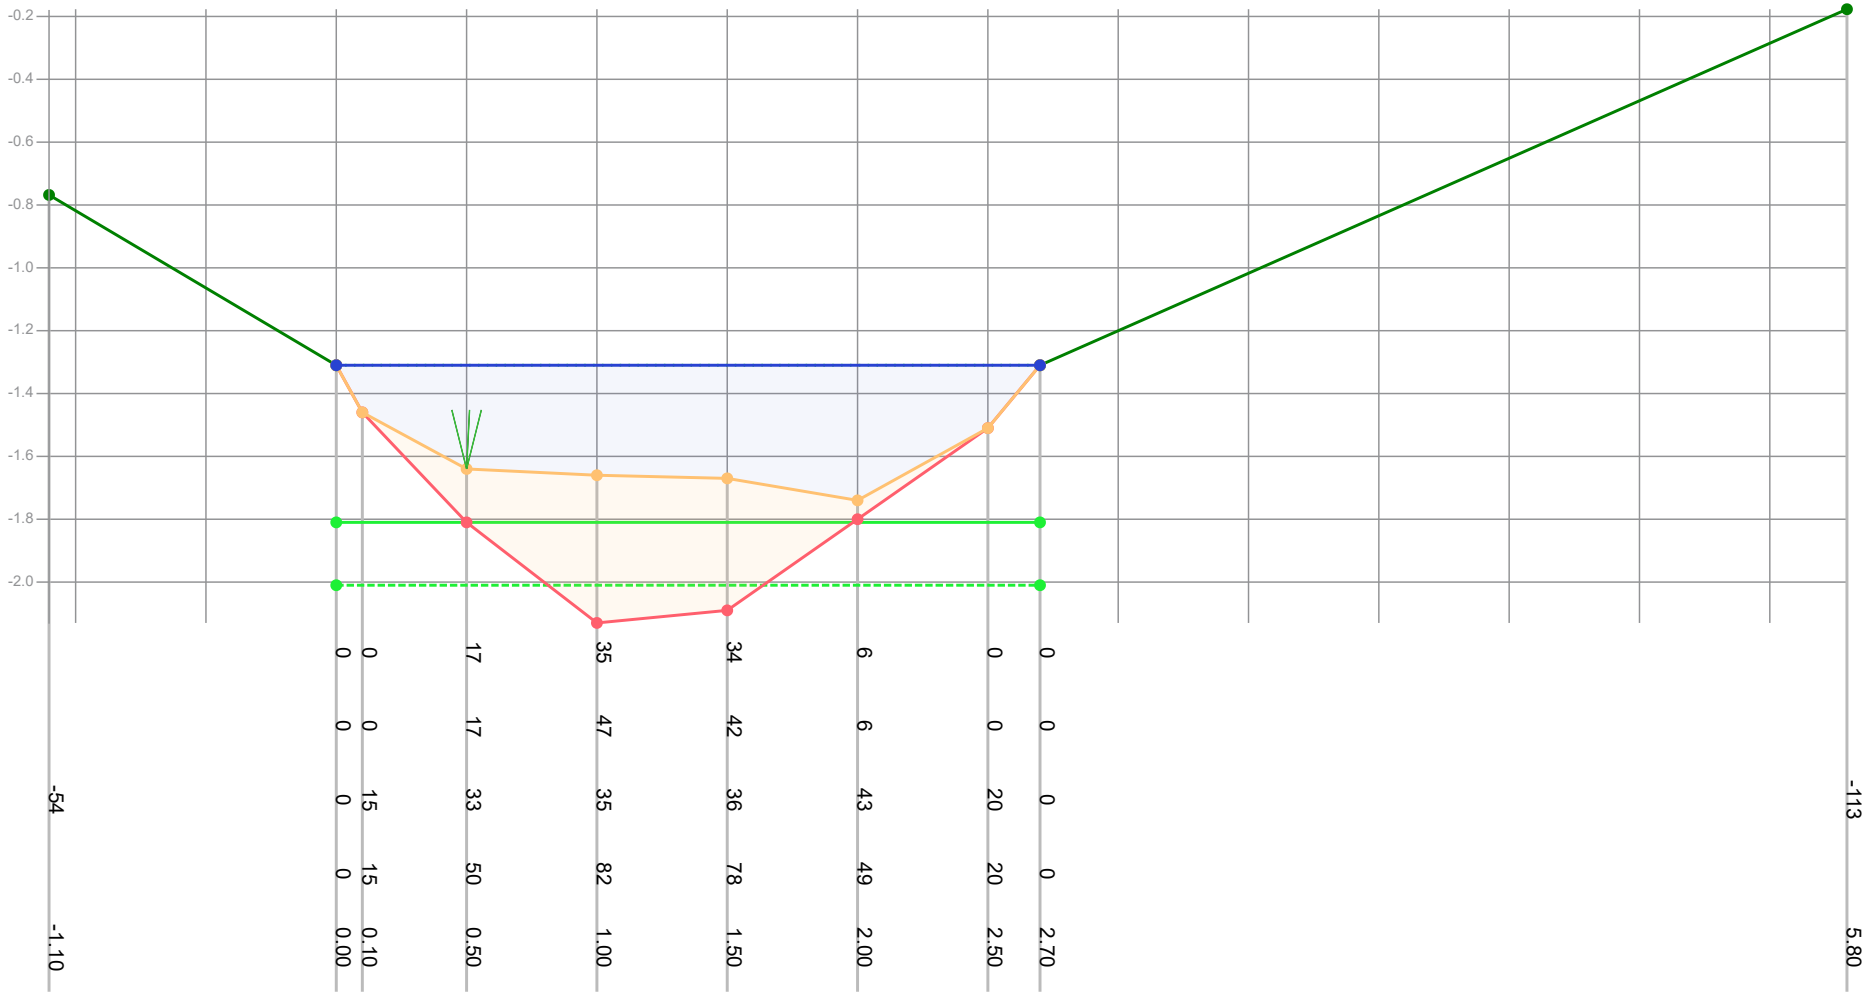

Dikte te verwijderen (cm)			0	0	17	35	34	6	0	0			
Dikte sliblaag (cm)			0	0	17	47	42	6	0	0			
Bovenkant slib (cm)	-54		0	15	33	35	36	43	20	0			-113
Bestaande hoogte (cm)			0	15	50	82	78	49	20	0			
Afstand (m tov nulpunt)	-1.10		0.00	0.10	0.50	1.00	1.50	2.00	2.50	2.70			5.80

Legenda
- Gemeten waterniveau
- Bovenkant slib
- Vastebodem
- Oever
- TI18297_legger

Patronen:
- Inpeiling
- Uitpeiling
- Waterpeil legger
- Leggerprofiel
- Onderhoudsprofiel

Waterpeil legger / Schouwpeil	-1.31 mNAP	Opnamepeil inpeiling	-1.31 mNAP
Leggerdiepte	-1.81 mNAP	Max. diepte inp.	0.43 m tov waterpeil legger
Onderhoudsdiepte	-2.01 mNAP		
Representatieve lengte	162.00 m		

Opm. inpeiling


Opdrachtgever	Gemeente Waadhoeke
Projectcode	TI21109
Projectnaam	Baggerplan gemeente Waadhoeke
Profiel	661
Opname op	20-7-2021
Status	Definitief
Leggerwaarden	TI18297_legger

export vanuit WIT op 29-9-2021

TIJHUIS INGENIEURS

Tijhuis Ingenieurs BV
tel. 0229 - 272 000
e-mail: info@tijhuisingenieurs.nl
www.tijhuisingenieurs.nl

Profiel: 662

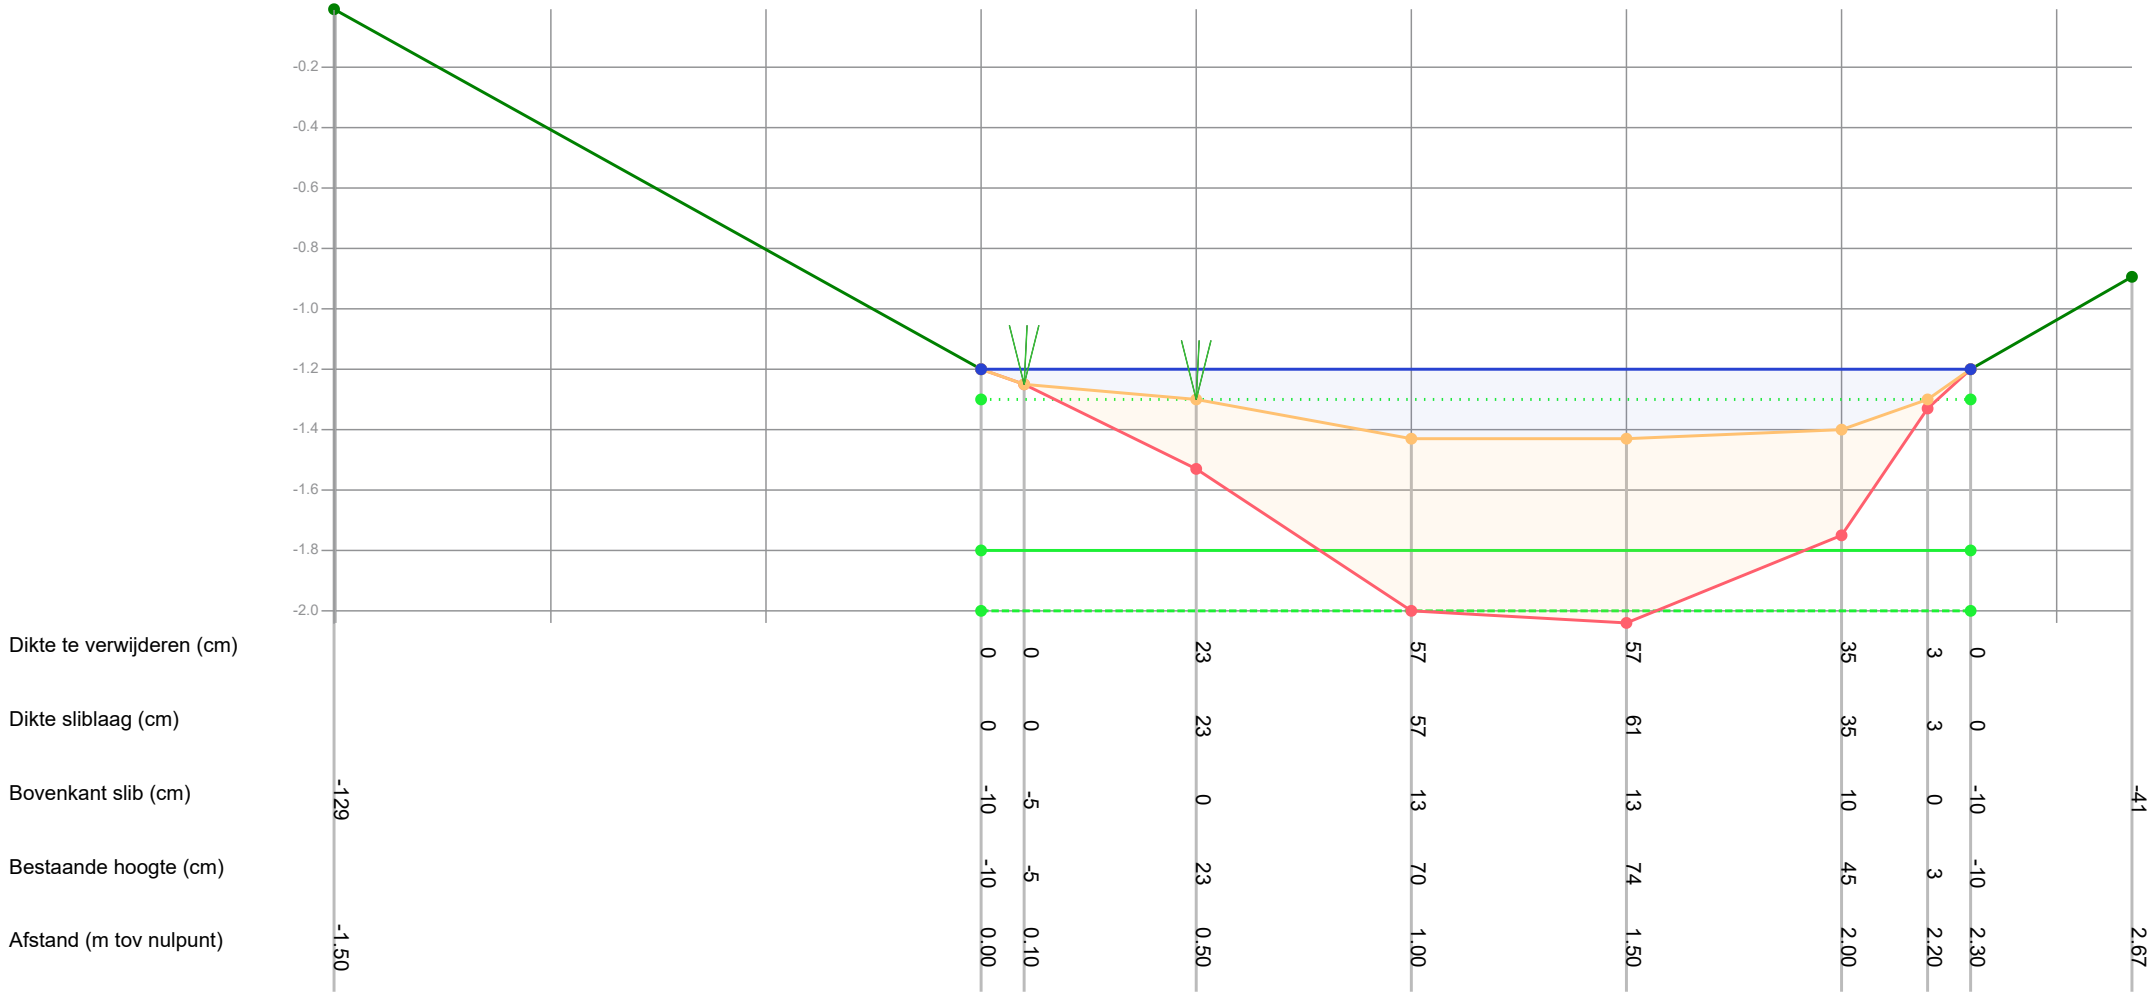

Legenda

- Gemeten waterniveau
- Bovenkant slib
- Vastebodem
- Oever
- TI18297_legger

Patronen:

- Inpeiling
- Uitpeiling
- Waterpeil legger
- Leggerprofiel
- Onderhoudsprofiel

Waterpeil legger / Schouwpeil	-1.30 mNAP	Opnamepeil inpeiling	-1.20 mNAP
Leggerdiepte	-1.80 mNAP	Max. diepte inp.	0.13 m tov waterpeil legger
Onderhoudsdiepte	-2.00 mNAP		
Representatieve lengte	38.00 m		

Opm. inpeiling


Opdrachtgever	Gemeente Waadhoeke
Projectcode	TI21109
Projectnaam	Baggerplan gemeente Waadhoeke
Profiel	662
Opname op	20-7-2021
Status	Definitief
Leggerwaarden	TI18297_legger

export vanuit WIT op 29-9-2021

TIJHUIS INGENIEURS

Tijhuis Ingenieurs BV
tel. 0229 - 272 000
e-mail: info@tijhuisingenieurs.nl
www.tijhuisingenieurs.nl

Profiel: 663

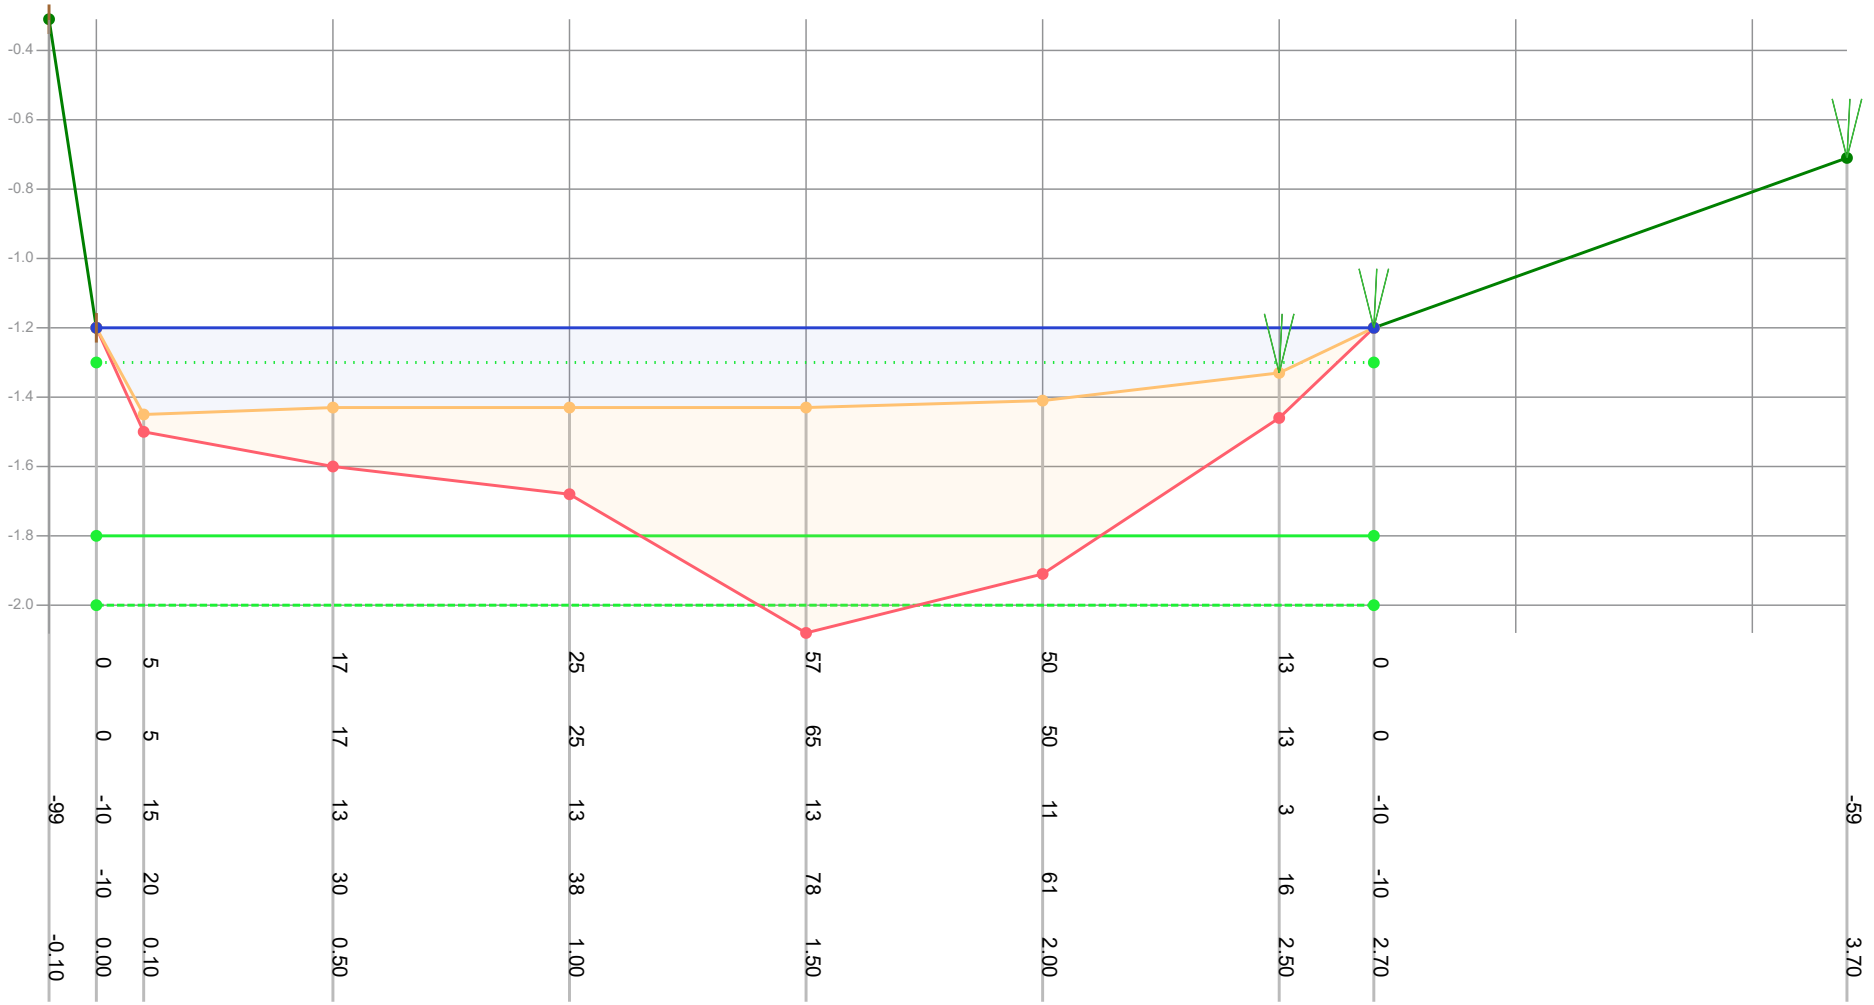

Dikte te verwijderen (cm)		0	5	17	25	57	50	13	0		
Dikte sliblaag (cm)		0	5	17	25	65	50	13	0		
Bovenkant slib (cm)	-99	-10	15	13	13	13	11	3	-10		-59
Bestaande hoogte (cm)		-10	20	30	38	78	61	16	-10		
Afstand (m tov nulpunt)	-0.10	0.00	0.10	0.50	1.00	1.50	2.00	2.50	2.70		3.70

Legenda

- Gemeten waterniveau
- Bovenkant slib
- Vastebodem
- Oever
- TI18297_legger

Patronen:

- Inpeiling
- Uitpeiling
- Waterpeil legger
- Leggerprofiel
- Onderhoudsprofiel

Waterpeil legger / Schouwpeil	-1.30 mNAP	Opnamepeil inpeiling	-1.20 mNAP
Leggerdiepte	-1.80 mNAP	Max. diepte inp.	0.15 m tov waterpeil legger
Onderhoudsdiepte	-2.00 mNAP		
Representatieve lengte	228.00 m		

Opm. inpeiling


Opdrachtgever	Gemeente Waadhoeke
Projectcode	TI21109
Projectnaam	Baggerplan gemeente Waadhoeke
Profiel	663
Opname op	20-7-2021
Status	Definitief
Leggerwaarden	TI18297_legger

export vanuit WIT op 29-9-2021

TIJHUIS INGENIEURS

Tijhuis Ingenieurs BV
tel. 0229 - 272 000
e-mail: info@tijhuisingenieurs.nl
www.tijhuisingenieurs.nl

Profiel: 664

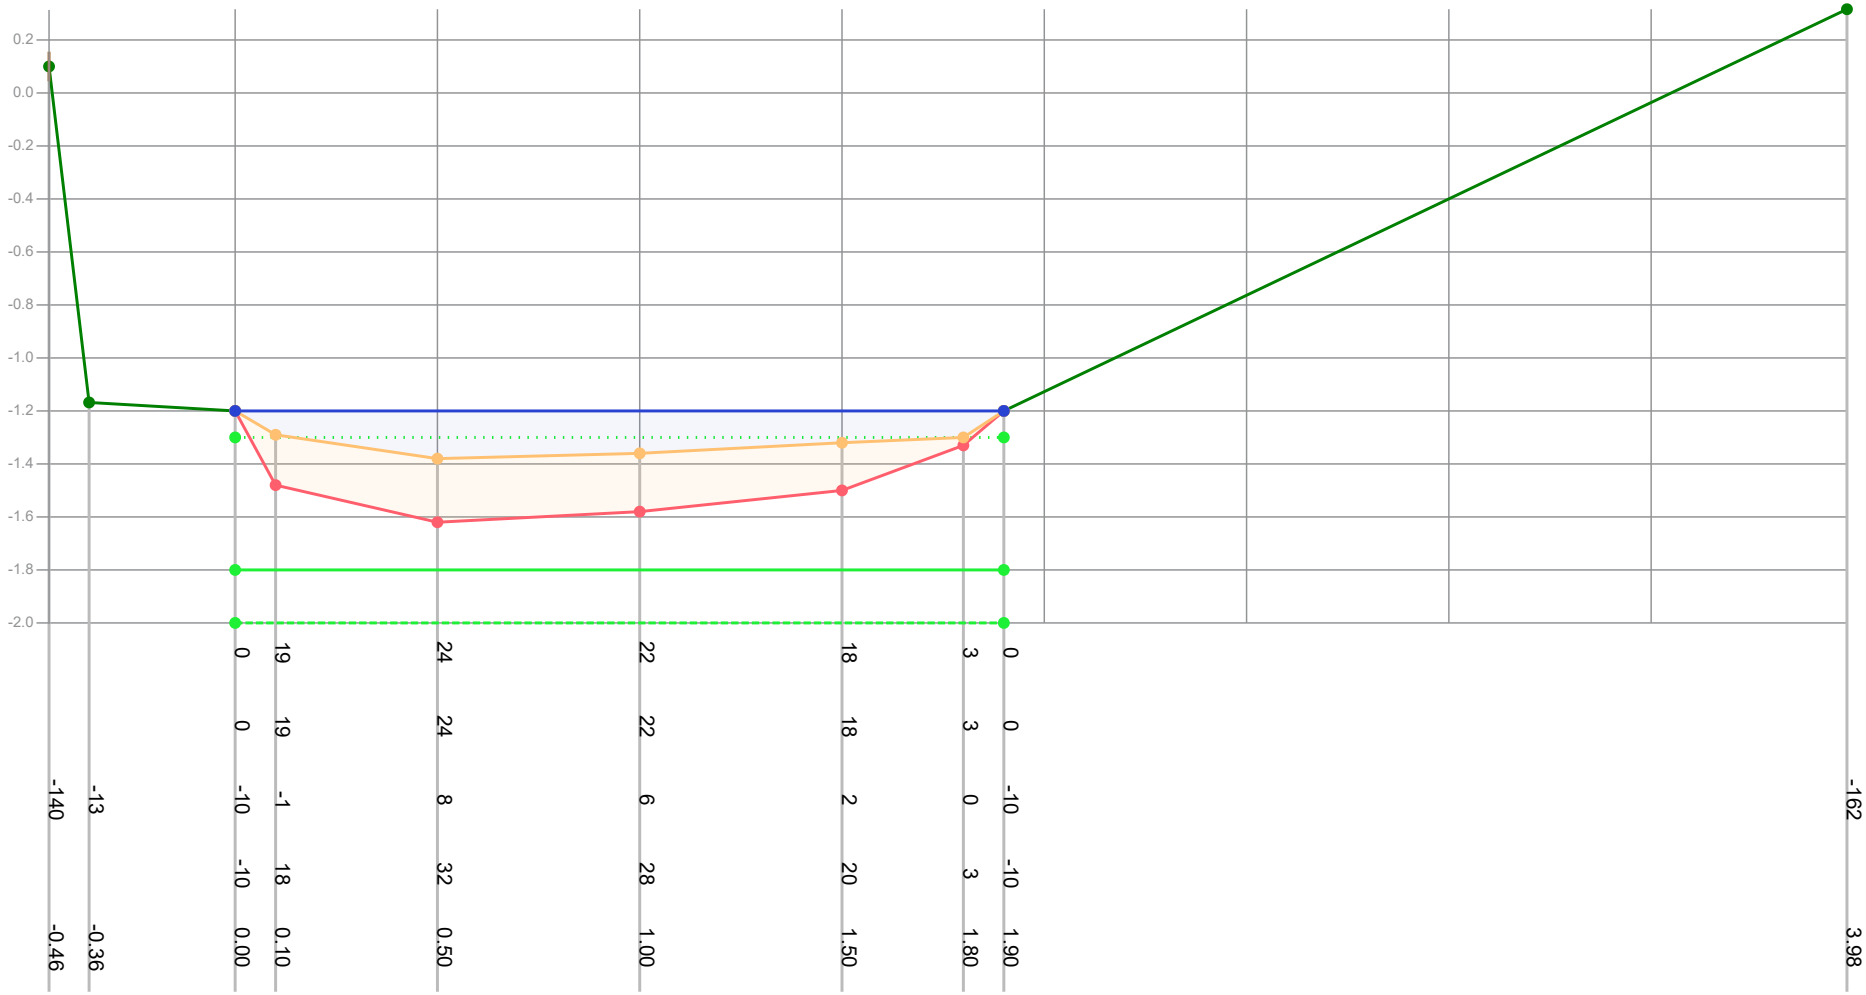

Dikte te verwijderen (cm)			0	19	24	22	18	3	0				
Dikte sliblaag (cm)			0	19	24	22	18	3	0				
Bovenkant slib (cm)	-140	-13	-10	-1	8	6	2	0	-10				-162
Bestaande hoogte (cm)			-10	18	32	28	20	3	-10				
Afstand (m tov nulpunt)	-0.46	-0.36	0.00	0.10	0.50	1.00	1.50	1.80	1.90				3.98

Legenda
- Gemeten waterniveau
- Bovenkant slib
- Vastebodem
- Oever
- TI18297_legger

Patronen:
- Inpeiling
- Uitpeiling
- Waterpeil legger
- Leggerprofiel
- Onderhoudsprofiel

Waterpeil legger / Schouwpeil	-1.30 mNAP	Opnamepeil inpeiling	-1.20 mNAP
Leggerdiepte	-1.80 mNAP	Max. diepte inp.	0.08 m tov waterpeil legger
Onderhoudsdiepte	-2.00 mNAP		
Representatieve lengte	258.00 m		


Opm. inpeiling

Opdrachtgever	Gemeente Waadhoeke
Projectcode	TI21109
Projectnaam	Baggerplan gemeente Waadhoeke
Profiel	664
Opname op	20-7-2021
Status	Definitief
Leggerwaarden	TI18297_legger

export vanuit WIT op 29-9-2021

TIJHUIS INGENIEURS
Tijhuis Ingenieurs BV
tel. 0229 - 272 000
e-mail: info@tijhuisingenieurs.nl
www.tijhuisingenieurs.nl

Profiel: 665

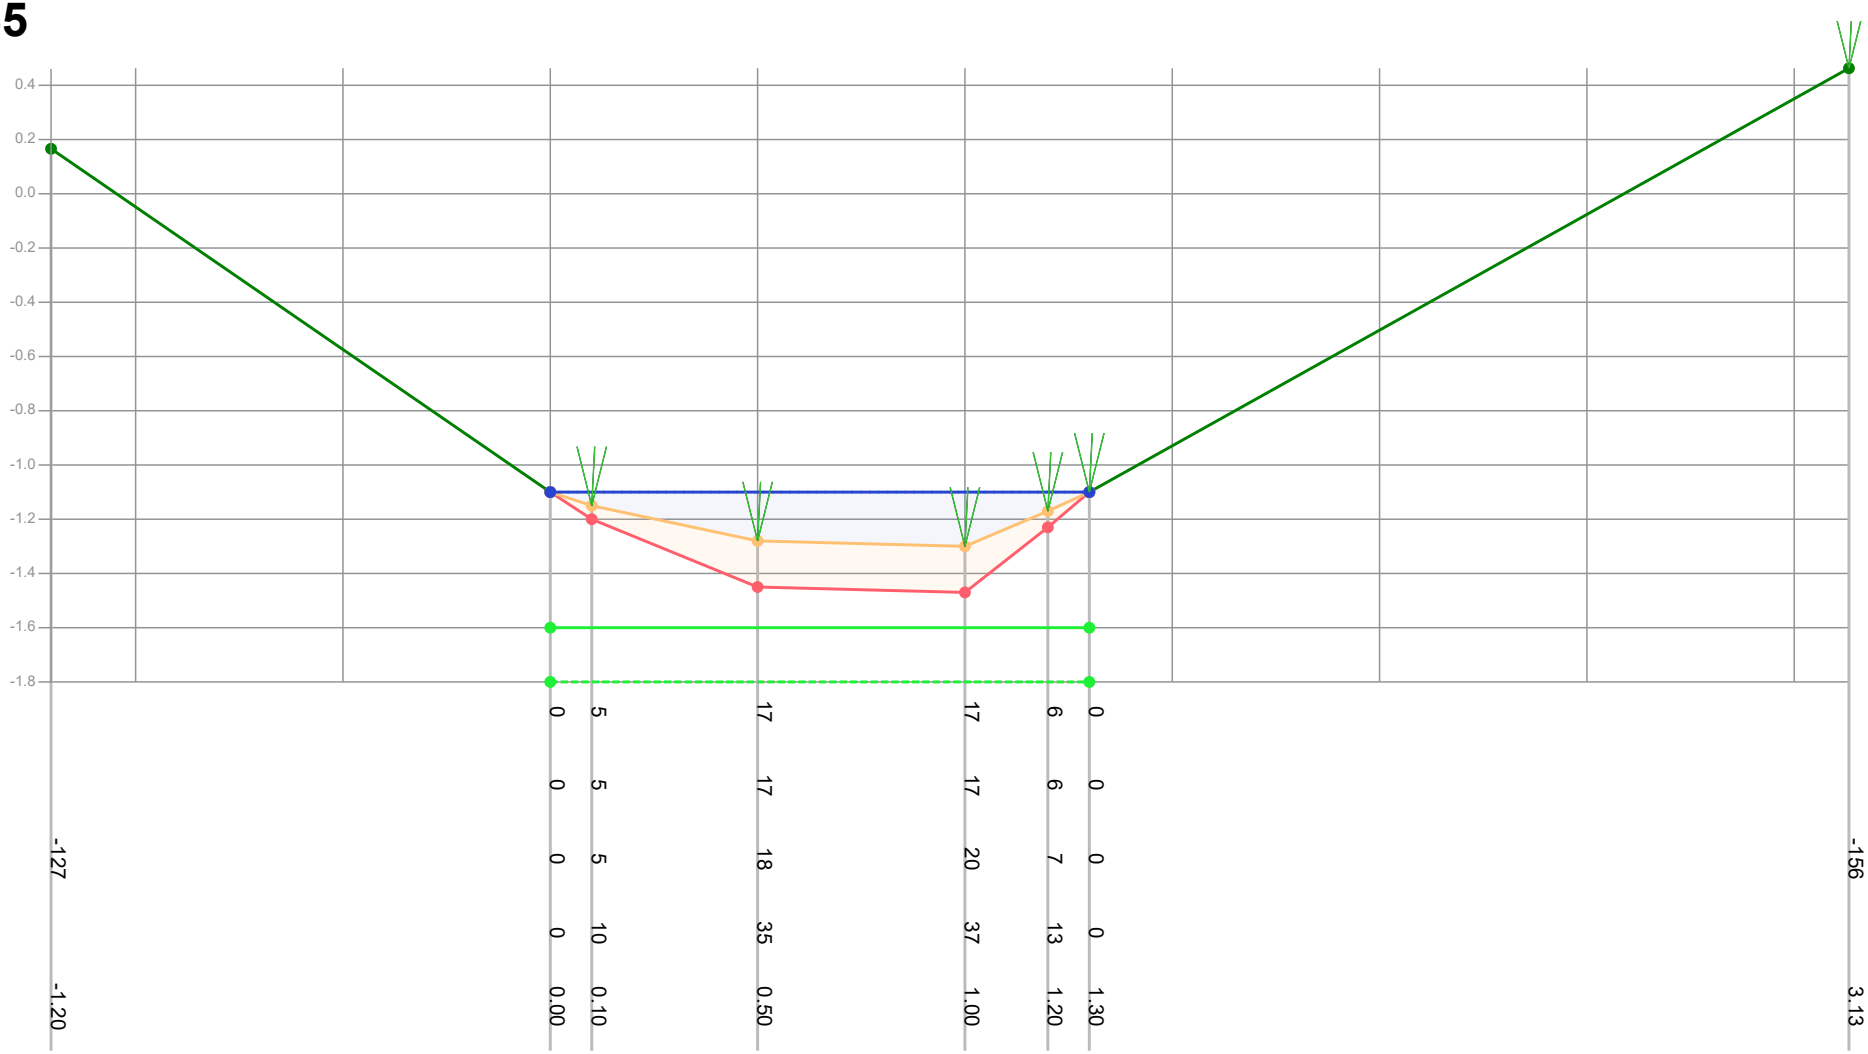

Legenda

- Gemeten waterniveau
- Bovenkant slib
- Vastebodem
- Oever
- TI18297_legger

Patronen:

- Inpeiling
- Uitpeiling
- Waterpeil legger
- Leggerprofiel
- Onderhoudsprofiel

Waterpeil legger / Schouwpeil	-1.10 mNAP	Opnamepeil inpeiling	-1.10 mNAP
Leggerdiepte	-1.60 mNAP	Max. diepte inp.	0.2 m tov waterpeil legger
Onderhoudsdiepte	-1.80 mNAP		
Representatieve lengte	81.00 m		

Opm. inpeiling


Opdrachtgever	Gemeente Waadhoeke
Projectcode	TI21109
Projectnaam	Baggerplan gemeente Waadhoeke
Profiel	665
Opname op	20-7-2021
Status	Definitief
Leggerwaarden	TI18297_legger

export vanuit WIT op 29-9-2021

TIJHUIS INGENIEURS

Tijhuis Ingenieurs BV
tel. 0229 - 272 000
e-mail: info@tijhuisingenieurs.nl
www.tijhuisingenieurs.nl

Profiel: 666

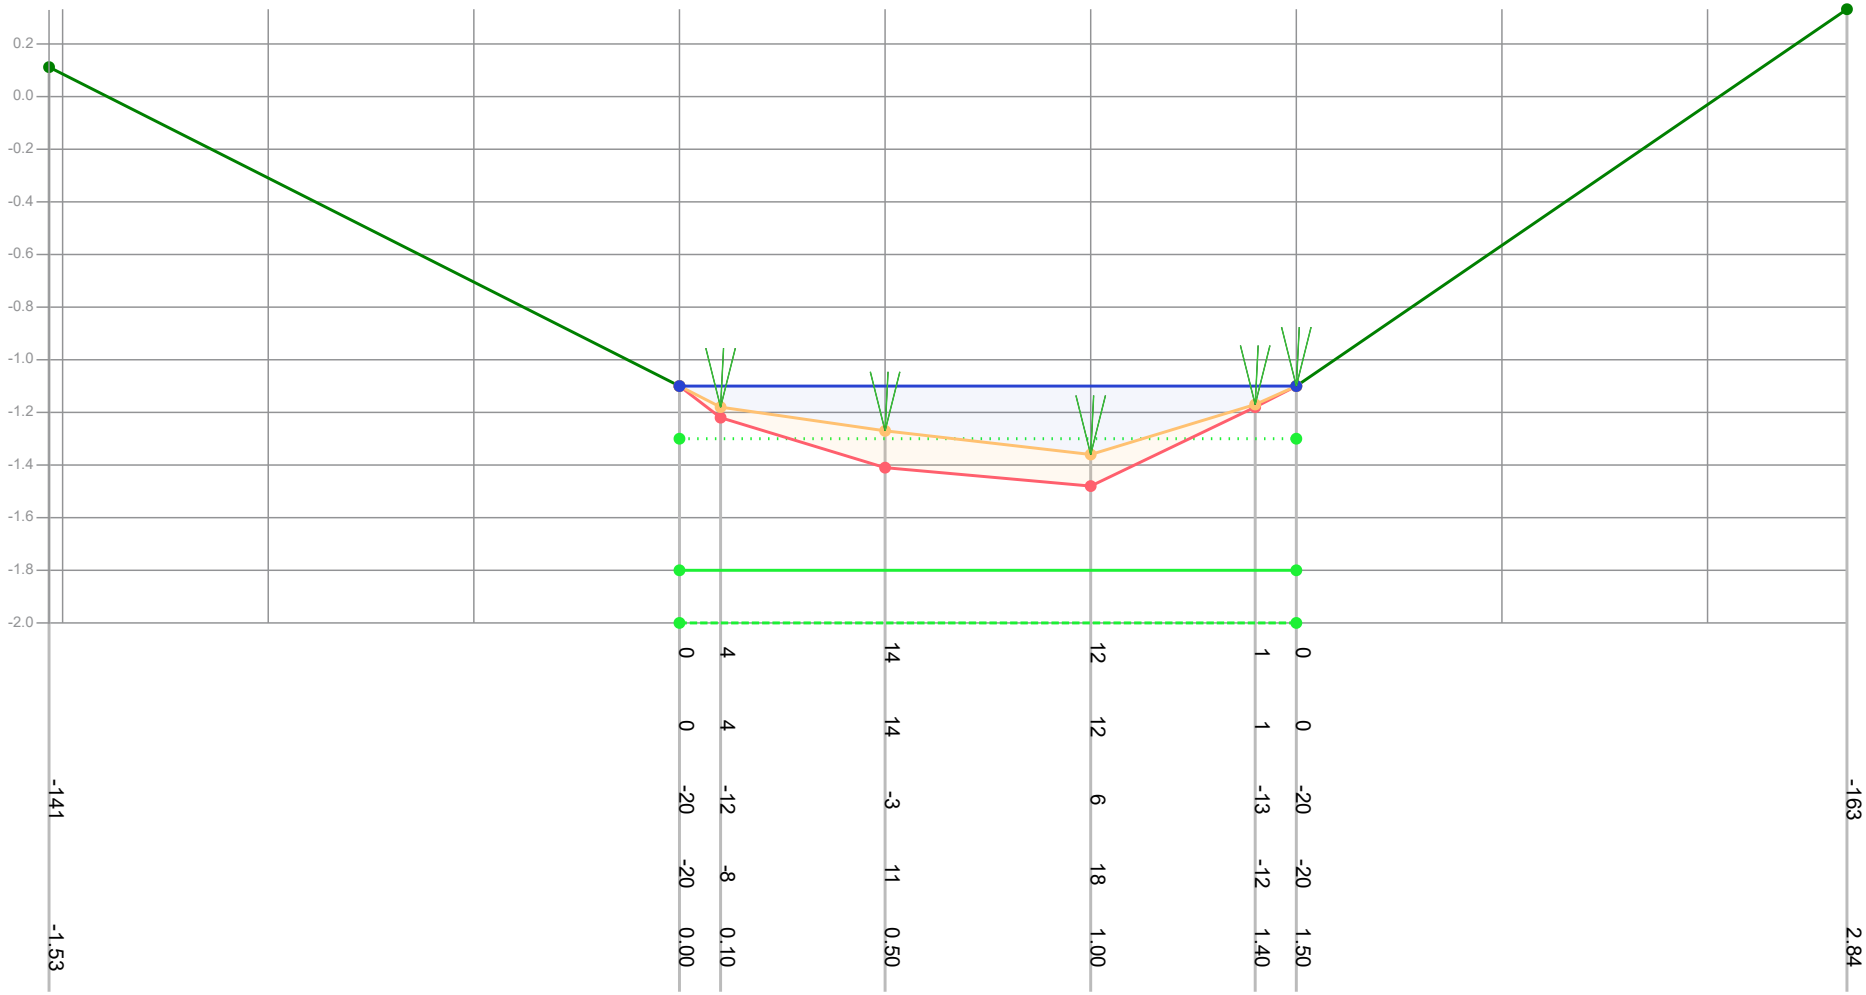

Legenda
- Gemeten waterniveau
- Bovenkant slib
- Vastebodem
- Oever
- TI18297_legger

Patronen:
- Inpeiling
- Uitpeiling
- Waterpeil legger
- Leggerprofiel
- Onderhoudsprofiel

Waterpeil legger / Schouwpeil	-1.30 mNAP	Opnamepeil inpeiling	-1.10 mNAP
Leggerdiepte	-1.80 mNAP	Max. diepte inp.	0.06 m tov waterpeil legger
Onderhoudsdiepte	-2.00 mNAP		
Representatieve lengte	193.00 m		

Opm. inpeiling


Opdrachtgever	Gemeente Waadhoeke
Projectcode	TI21109
Projectnaam	Baggerplan gemeente Waadhoeke
Profiel	666
Opname op	20-7-2021
Status	Definitief
Leggerwaarden	TI18297_legger

export vanuit WIT op 29-9-2021

TIJHUIS INGENIEURS

Tijhuis Ingenieurs BV
tel. 0229 - 272 000
e-mail: info@tijhuisingenieurs.nl
www.tijhuisingenieurs.nl

Profiel: 667

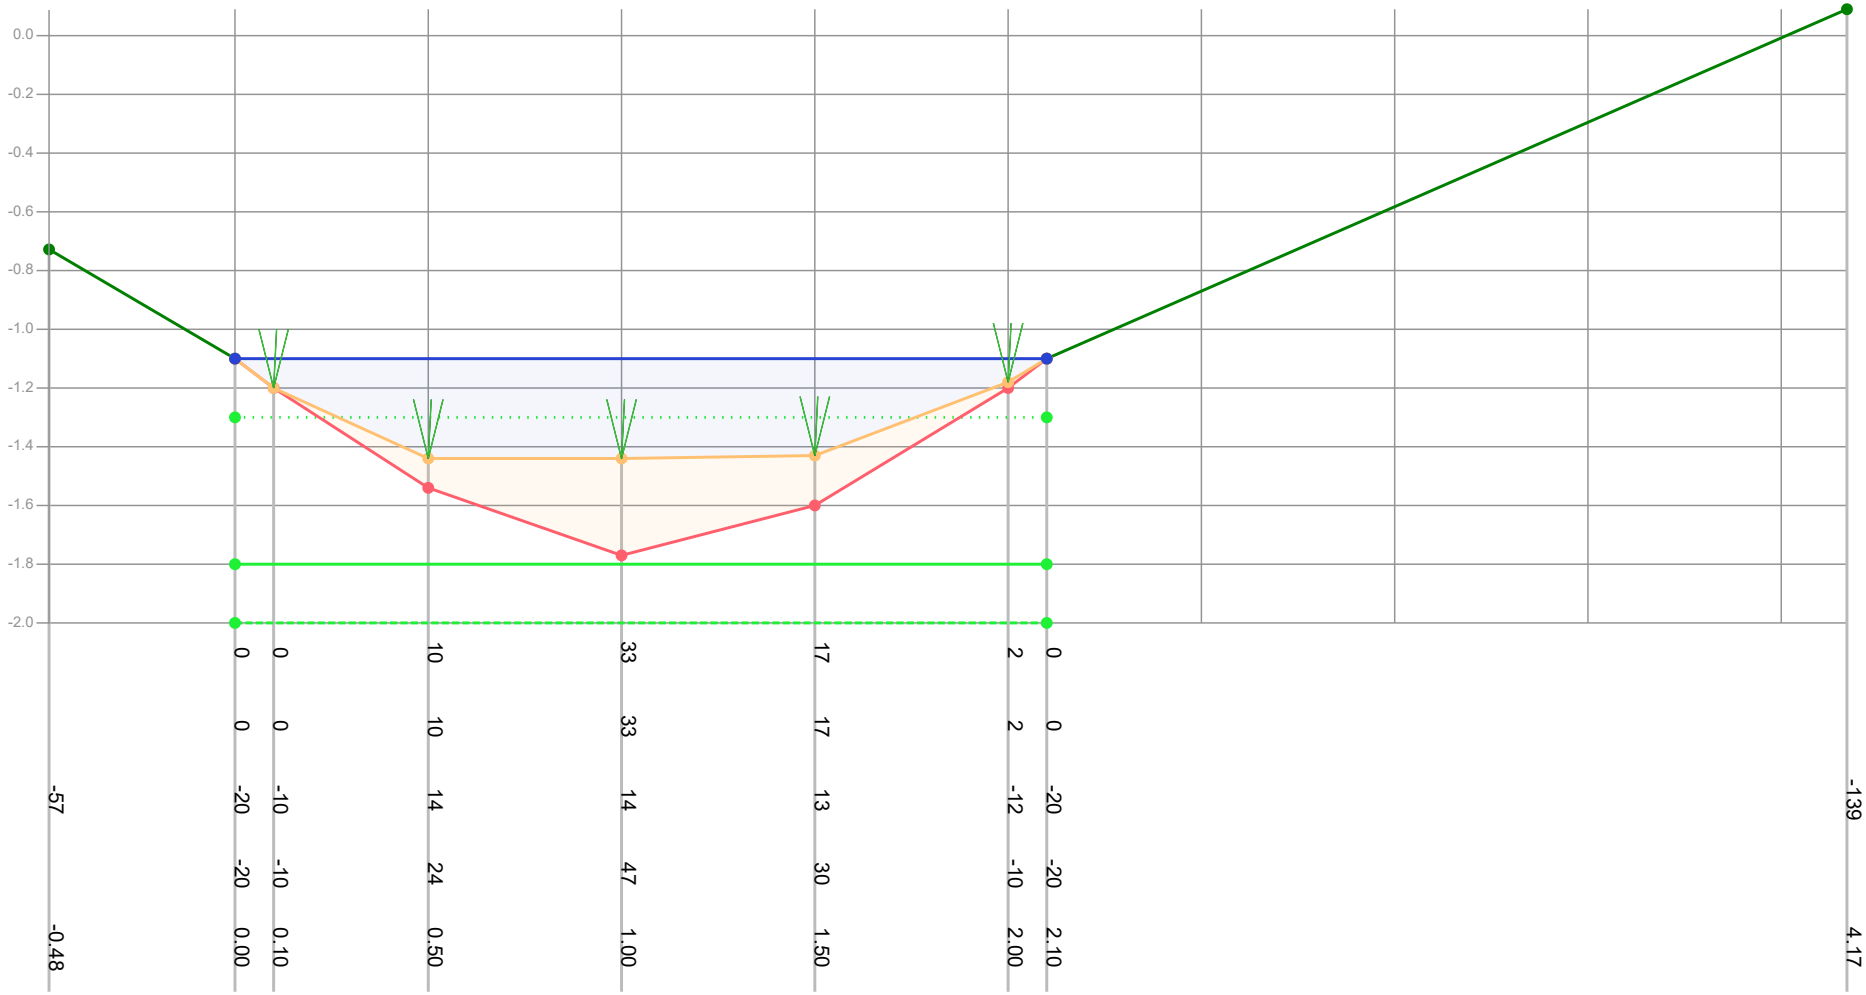

Dikte te verwijderen (cm)		0	0	10	33	17	2	0					
Dikte sliblaag (cm)		0	0	10	33	17	2	0					
Bovenkant slib (cm)	-57	-20	-10	14	14	13	-12	-20					-139
Bestaande hoogte (cm)		-20	-10	24	47	30	-10	-20					
Afstand (m tov nulpunt)	-0.48	0.00	0.10	0.50	1.00	1.50	2.00	2.10					4.17

Legenda
- Gemeten waterniveau
- Bovenkant slib
- Vastebodem
- Oever
- TI18297_legger

Patronen:
- Inpeiling
- Uitpeiling
- Waterpeil legger
- Leggerprofiel
- Onderhoudsprofiel

Waterpeil legger / Schouwpeil	-1.30 mNAP	Opnamepeil inpeiling	-1.10 mNAP
Leggerdiepte	-1.80 mNAP	Max. diepte inp.	0.14 m tov waterpeil legger
Onderhoudsdiepte	-2.00 mNAP		
Representatieve lengte	317.00 m		

Opm. inpeiling


Opdrachtgever	Gemeente Waadhoeke
Projectcode	TI21109
Projectnaam	Baggerplan gemeente Waadhoeke
Profiel	667
Opname op	20-7-2021
Status	Definitief
Leggerwaarden	TI18297_legger

export vanuit WIT op 29-9-2021

TIJHUIS INGENIEURS


Tijhuis Ingenieurs BV
tel. 0229 - 272 000
e-mail: info@tijhuisingenieurs.nl
www.tijhuisingenieurs.nl

Profiel: 668

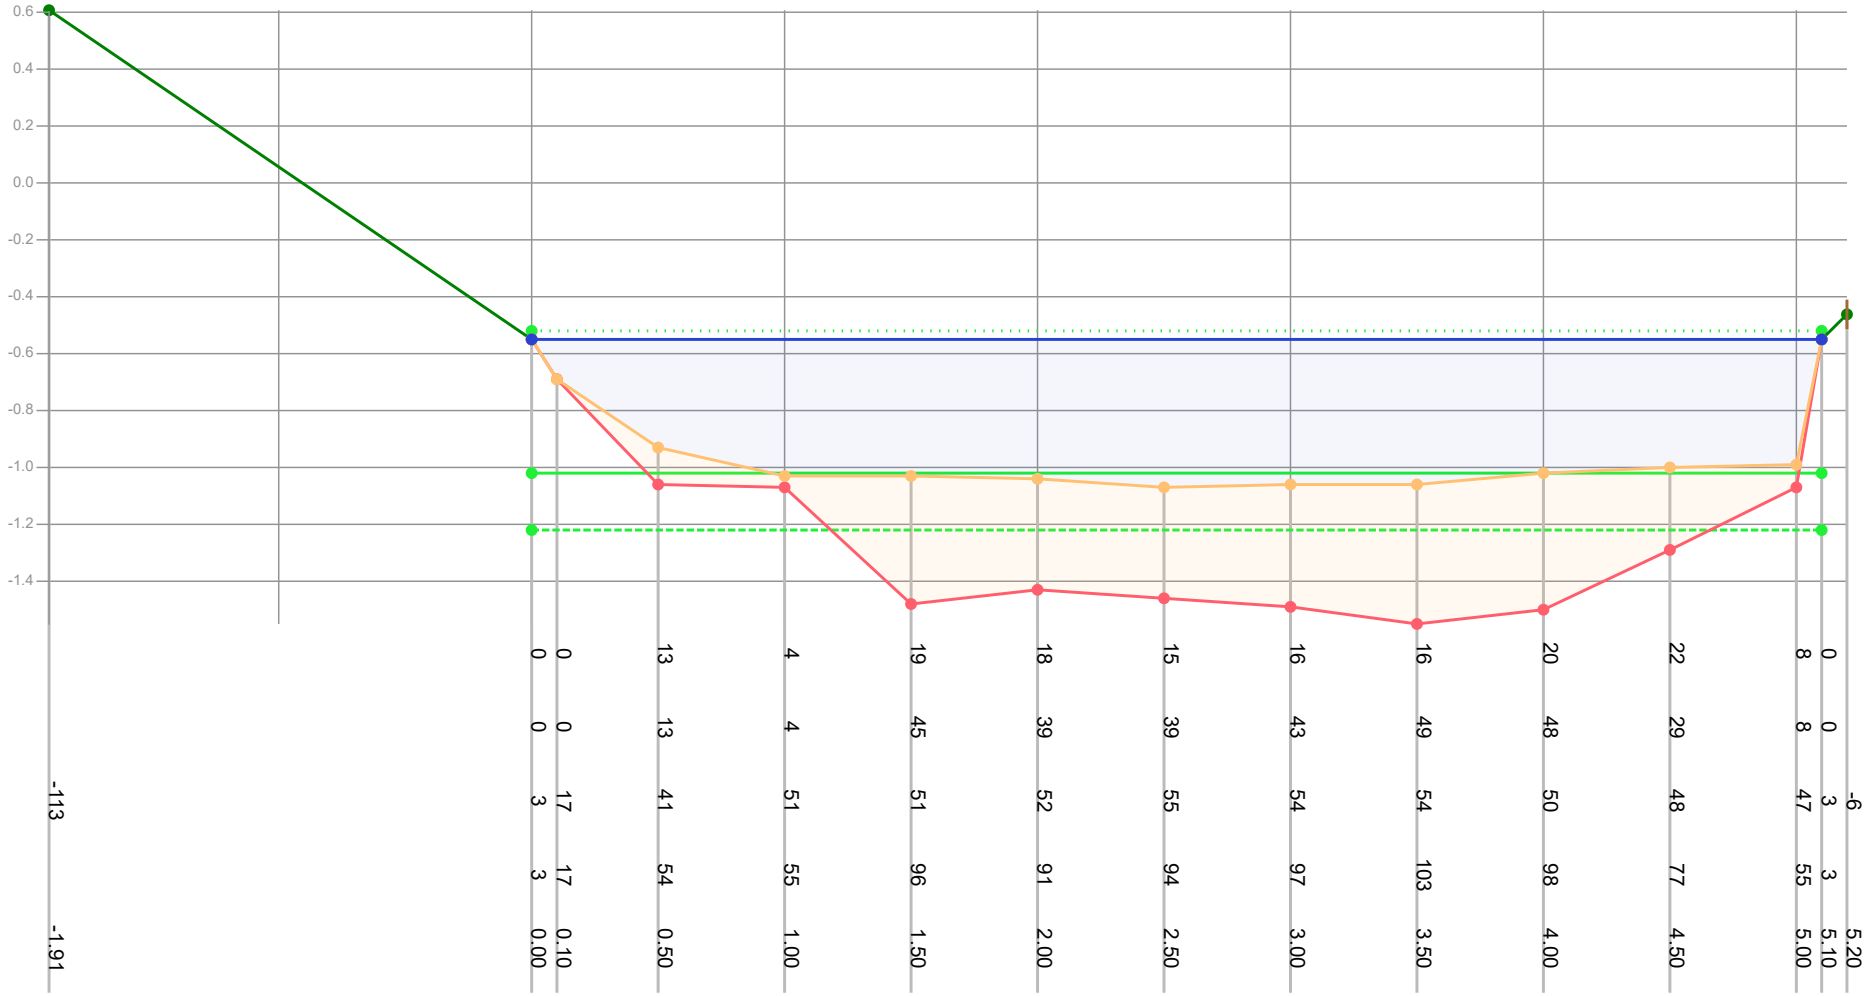

| | | |

Profiel: 669

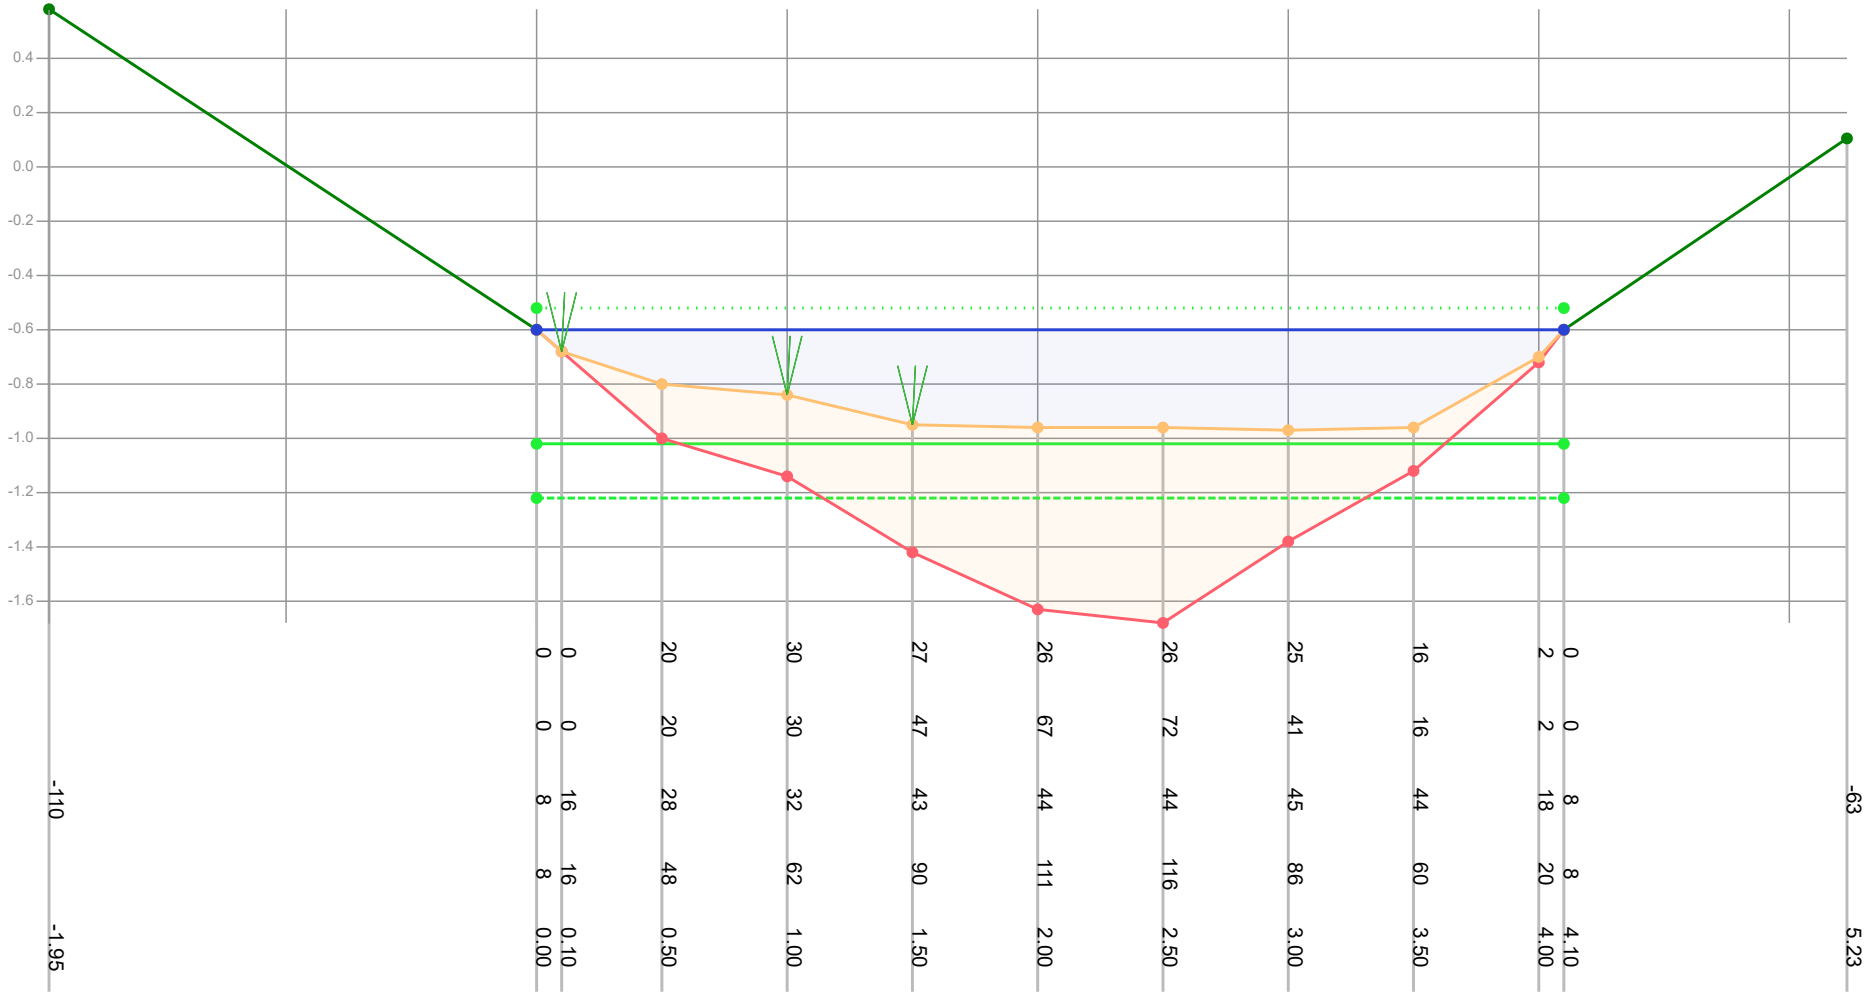

Legenda

- Gemeten waterniveau
- Bovenkant slib
- Vastebodem
- Oever
- TI18297_legger

Patronen:

- Inpeiling
- Uitpeiling
- Waterpeil legger
- Leggerprofiel
- Onderhoudsprofiel

Waterpeil legger / Schouwpeil	-0.52 mNAP	Opnamepeil inpeiling	-0.60 mNAP
Leggerdiepte	-1.02 mNAP	Max. diepte inp.	0.45 m tov waterpeil legger
Onderhoudsdiepte	-1.22 mNAP		
Representatieve lengte	42.00 m		

Opm. inpeiling


Opdrachtgever	Gemeente Waadhoeke
Projectcode	TI21109
Projectnaam	Baggerplan gemeente Waadhoeke
Profiel	669
Opname op	20-7-2021
Status	Definitief
Leggerwaarden	TI18297_legger

export vanuit WIT op 29-9-2021

TIJHUIS INGENIEURS


Tijhuis Ingenieurs BV
tel. 0229 - 272 000
e-mail: info@tijhuisingenieurs.nl
www.tijhuisingenieurs.nl

Profiel: 670

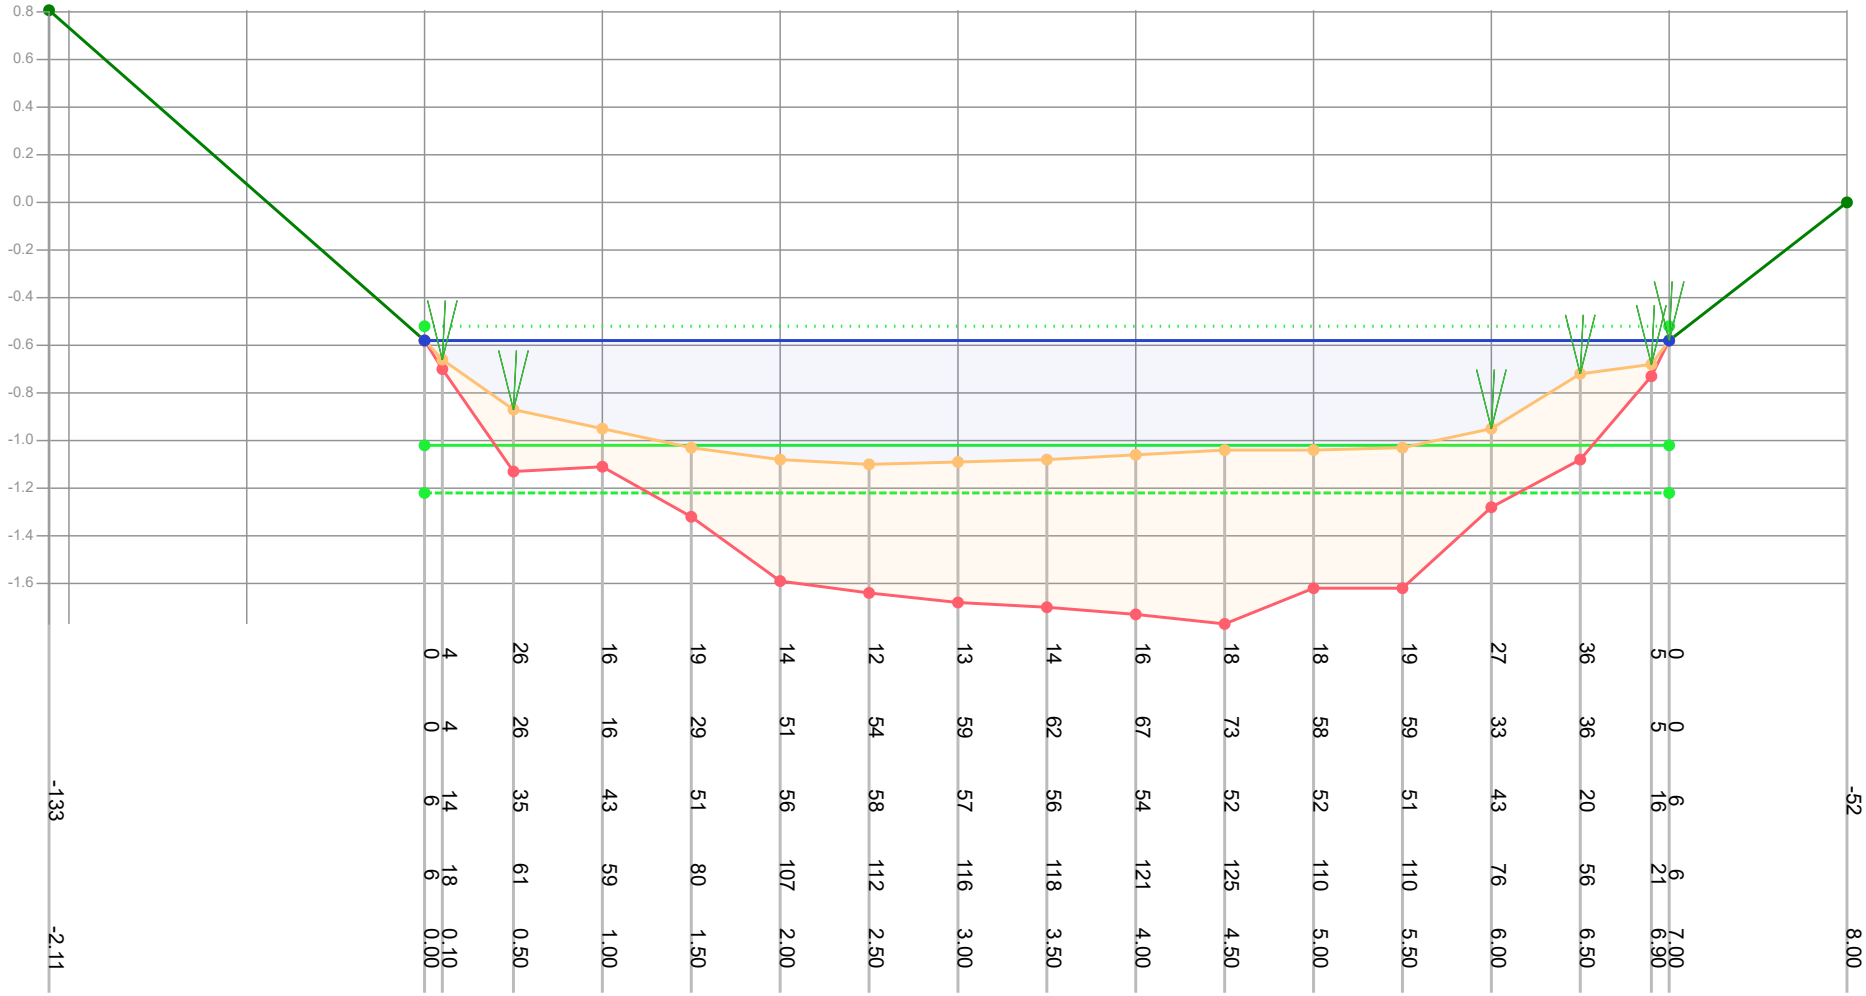


| | | |

Profiel: 671

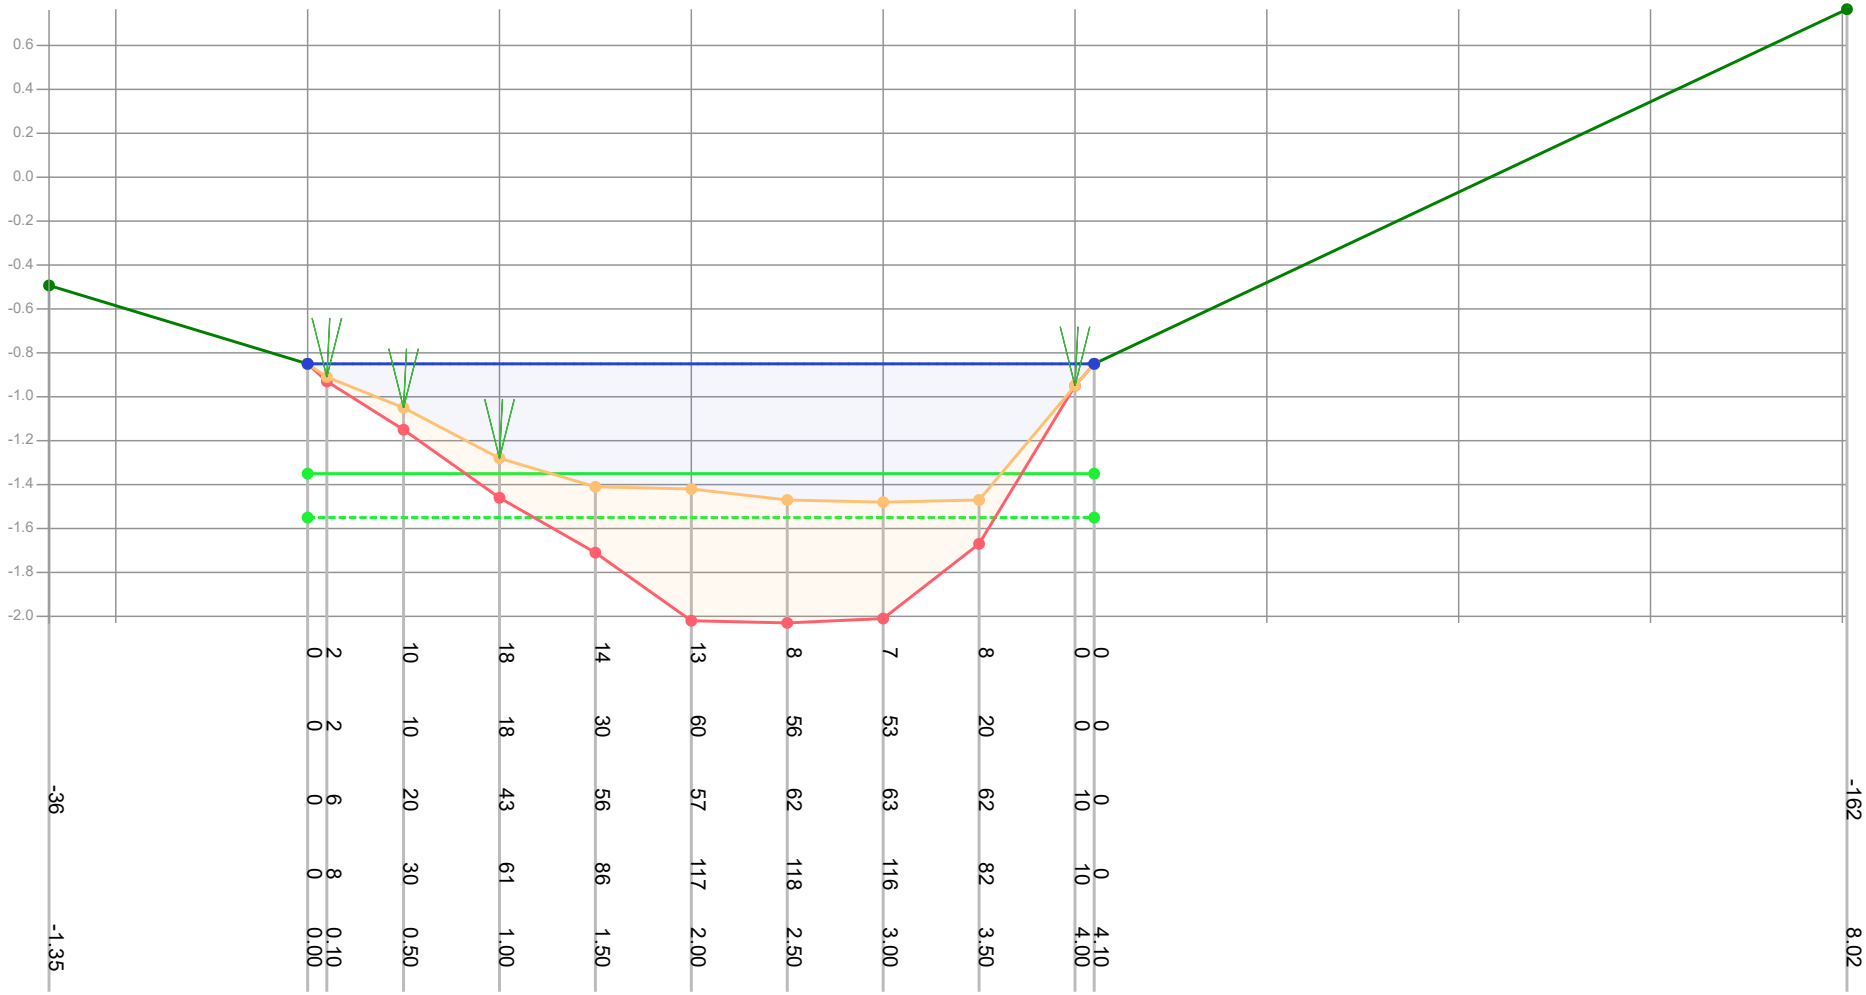

| | | |

Profiel: 672

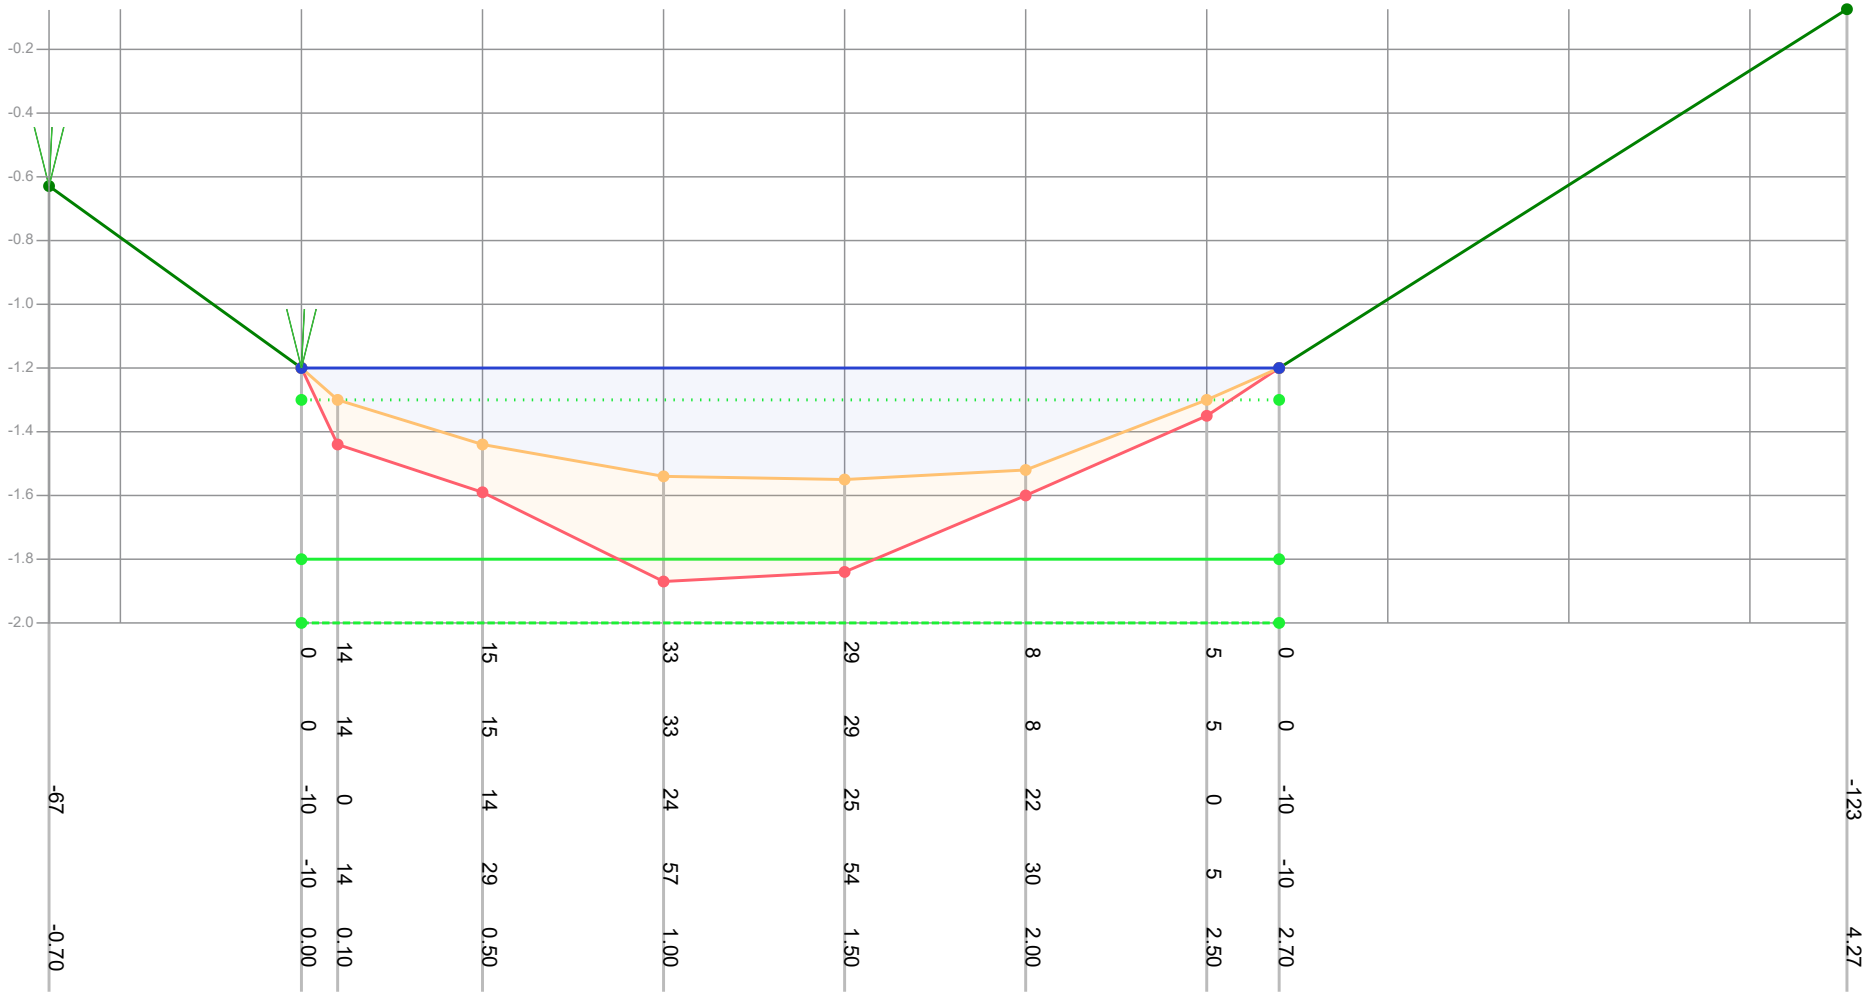

Dikte te verwijderen (cm)		0	14	15	33	29	8	5	0		
Dikte sliblaag (cm)		0	14	15	33	29	8	5	0		
Bovenkant slib (cm)	-67	-10	0	14	24	25	22	0	-10	-123	
Bestaande hoogte (cm)		-10	14	29	57	54	30	5	-10		
Afstand (m tov nulpunt)	-0.70	0.00	0.10	0.50	1.00	1.50	2.00	2.50	2.70	4.27	

Legenda

- Gemeten waterniveau
- Bovenkant slib
- Vastebodem
- Oever
- TI18297_legger

Patronen:

- Inpeiling
- Uitpeiling
- Waterpeil legger
- Leggerprofiel
- Onderhoudsprofiel

Waterpeil legger / Schouwpeil	-1.30 mNAP	Opnamepeil inpeiling	-1.20 mNAP
Leggerdiepte	-1.80 mNAP	Max. diepte inp.	0.25 m tov waterpeil legger
Onderhoudsdiepte	-2.00 mNAP		
Representatieve lengte	187.00 m		

Opm. inpeiling


Opdrachtgever	Gemeente Waadhoeke
Projectcode	TI21109
Projectnaam	Baggerplan gemeente Waadhoeke
Profiel	672
Opname op	20-7-2021
Status	Definitief
Leggerwaarden	TI18297_legger

export vanuit WIT op 29-9-2021

TIJHUIS INGENIEURS

Tijhuis Ingenieurs BV
tel. 0229 - 272 000
e-mail: info@tijhuisingenieurs.nl
www.tijhuisingenieurs.nl

Profiel: 673

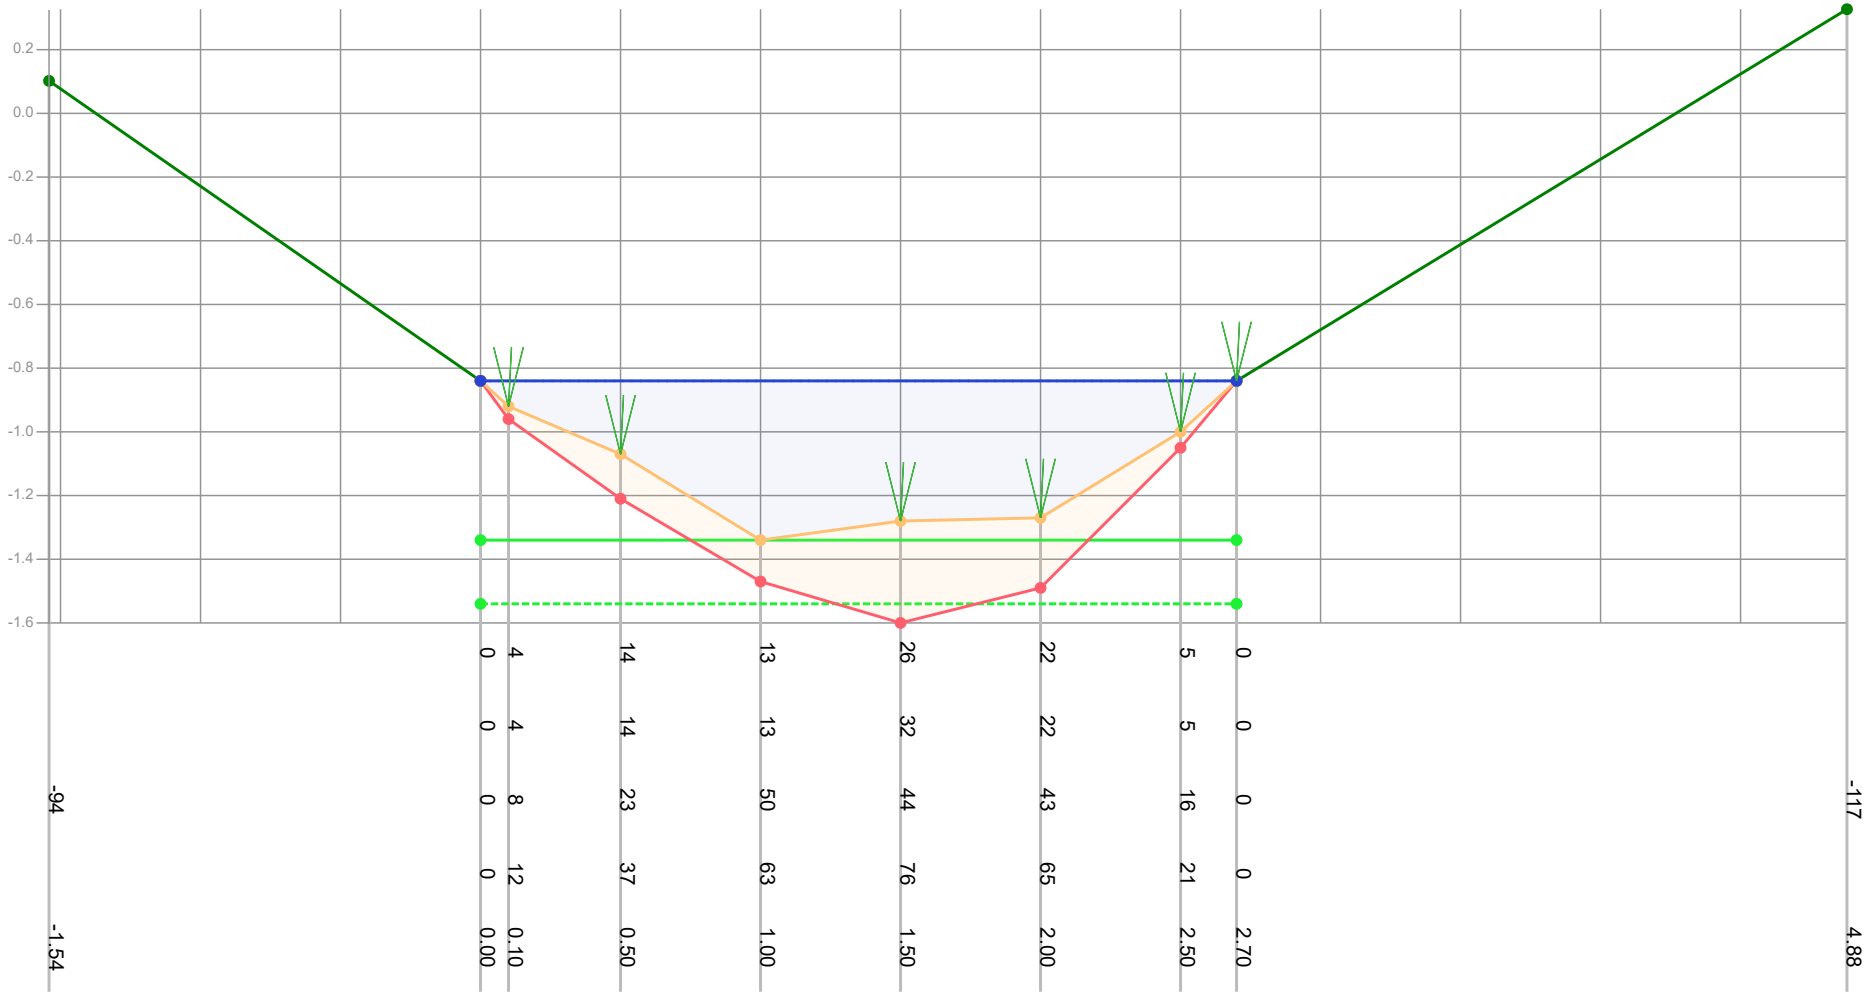

Dikte te verwijderen (cm)			0	4	14	13	26	22	5	0	
Dikte sliblaag (cm)			0	4	14	13	32	22	5	0	
Bovenkant slib (cm)	-94		0	8	23	50	44	43	16	0	-117
Bestaande hoogte (cm)			0	12	37	63	76	65	21	0	
Afstand (m tov nulpunt)	-1.54		0.00	0.10	0.50	1.00	1.50	2.00	2.50	2.70	4.88

Legenda

- Gemeten waterniveau
- Bovenkant slib
- Vastebodem
- Oever
- TI18297_legger

Patronen:

- Inpeiling
- Uitpeiling
- Waterpeil legger
- Leggerprofiel
- Onderhoudsprofiel

Waterpeil legger / Schouwpeil	-0.84 mNAP	Opnamepeil inpeiling	-0.84 mNAP
Leggerdiepte	-1.34 mNAP	Max. diepte inp.	0.5 m tov waterpeil legger
Onderhoudsdiepte	-1.54 mNAP		
Representatieve lengte	366.00 m		

Opm. inpeiling

Opdrachtgever	Gemeente Waadhoeke
Projectcode	TI21109
Projectnaam	Baggerplan gemeente Waadhoeke
Profiel	673
Opname op	20-7-2021
Status	Definitief
Leggerwaarden	TI18297_legger

export vanuit WIT op 29-9-2021

TIJHUIS INGENIEURS

Tijhuis Ingenieurs BV
tel. 0229 - 272 000
e-mail: info@tijhuisingenieurs.nl
www.tijhuisingenieurs.nl

Profiel: 674



Afstand (m tov nulpunt)	-1.00	0.00	0.10	0.50	1.00	1.50	2.00	2.50	3.00	3.50	4.00	4.50	5.00	5.50	6.00	6.10	7.29
Dikte te verwijderen (cm)		0	19	50	25	24	12	3			0	0	17	22	9	0	
Dikte sliblaag (cm)		0	19	50	55	94	87	87	89	56	39	11	25	22	9	0	
Bovenkant slib (cm)	-32	0	10	10	45	46	58	67	73	73	70	70	53	24	6	0	-45
Bestaande hoogte (cm)		0	29	60	100	140	145	154	162	129	109	81	78	46	15	0	

Legenda

- Gemeten waterniveau
- Bovenkant slib
- Vastebodem
- Oever
- TI18297_legger

Patronen:

- Inpeiling
- Uitpeiling
- Waterpeil legger
- Leggerprofiel
- Onderhoudsprofiel

Waterpeil legger / Schouwpeil	-0.60 mNAP	Opnamepeil inpeiling	-0.60 mNAP
Leggerdiepte	-1.10 mNAP	Max. diepte inp.	0.73 m tov waterpeil legger
Onderhoudsdiepte	-1.30 mNAP		
Representatieve lengte	78.00 m		


Opm. inpeiling

Opdrachtgever	Gemeente Waadhoeke
Projectcode	TI21109
Projectnaam	Baggerplan gemeente Waadhoeke
Profiel	674
Opname op	20-7-2021
Status	Definitief
Leggerwaarden	TI18297_legger

export vanuit WIT op 29-9-2021


Tijhuis Ingenieurs BV
tel. 0229 - 272 000
e-mail: info@tijhuisingenieurs.nl
www.tijhuisingenieurs.nl

Profiel: 675

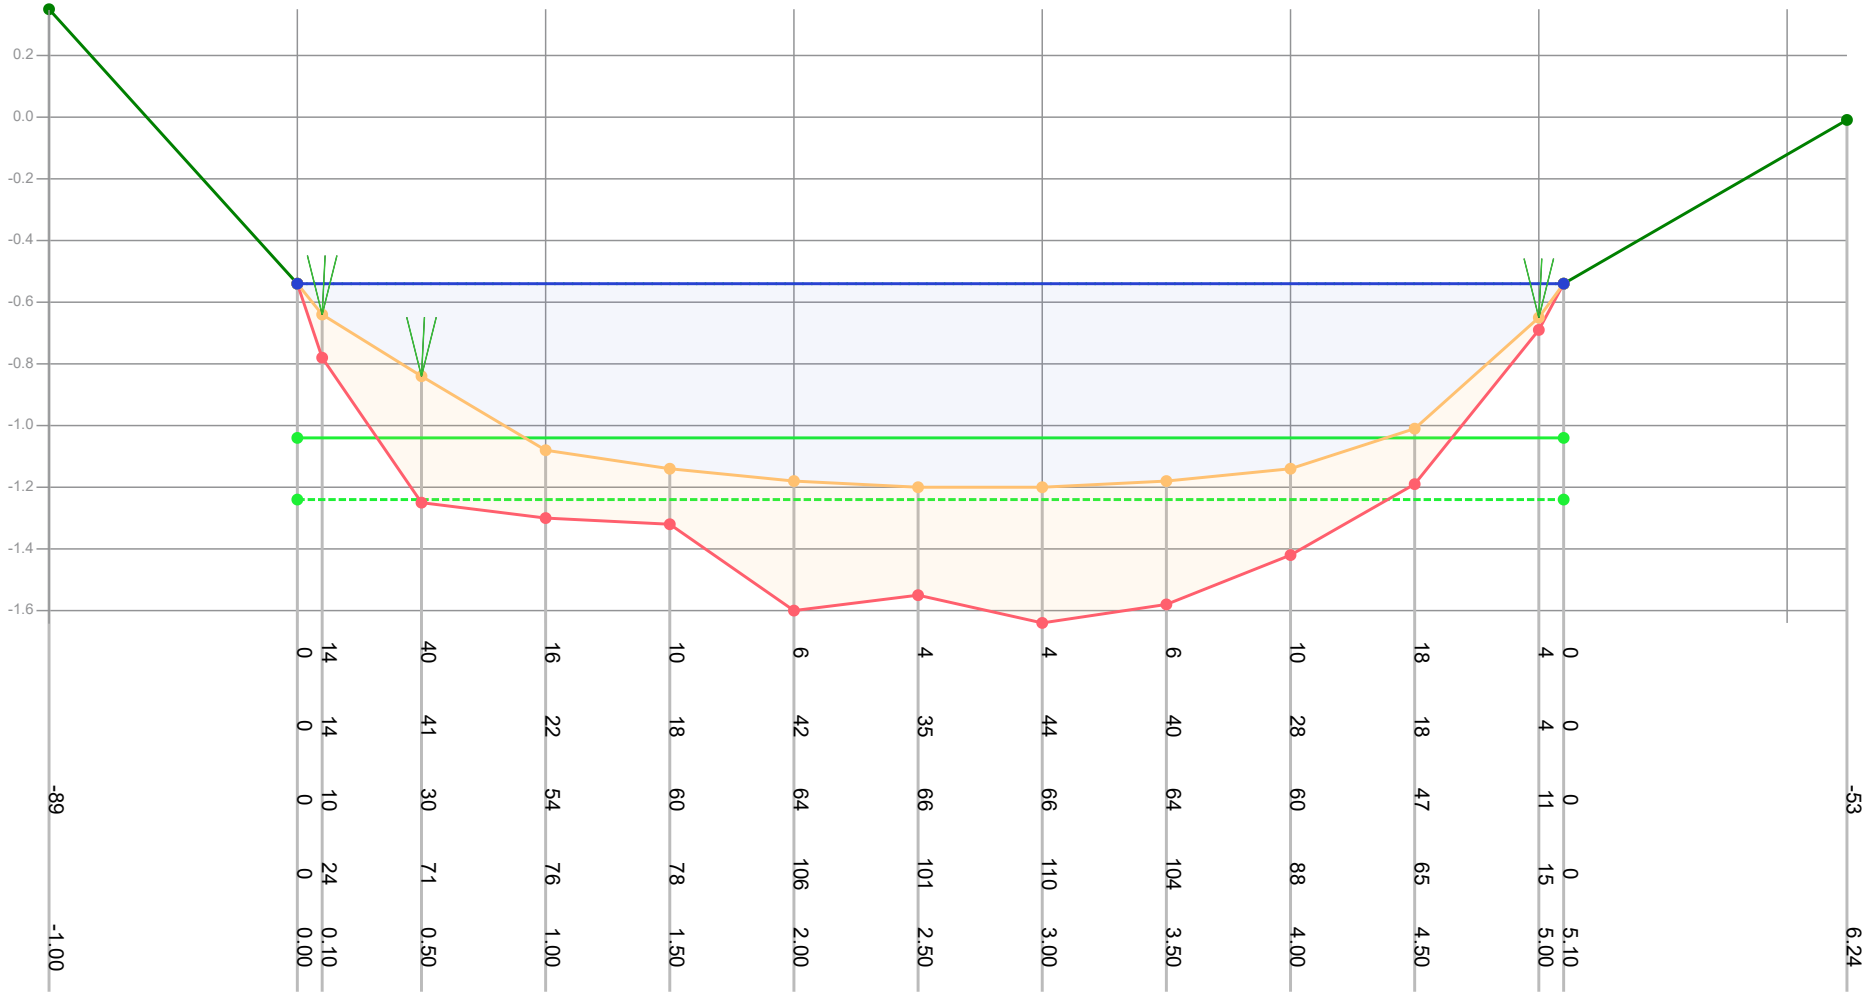


| | | |

Profiel: 676

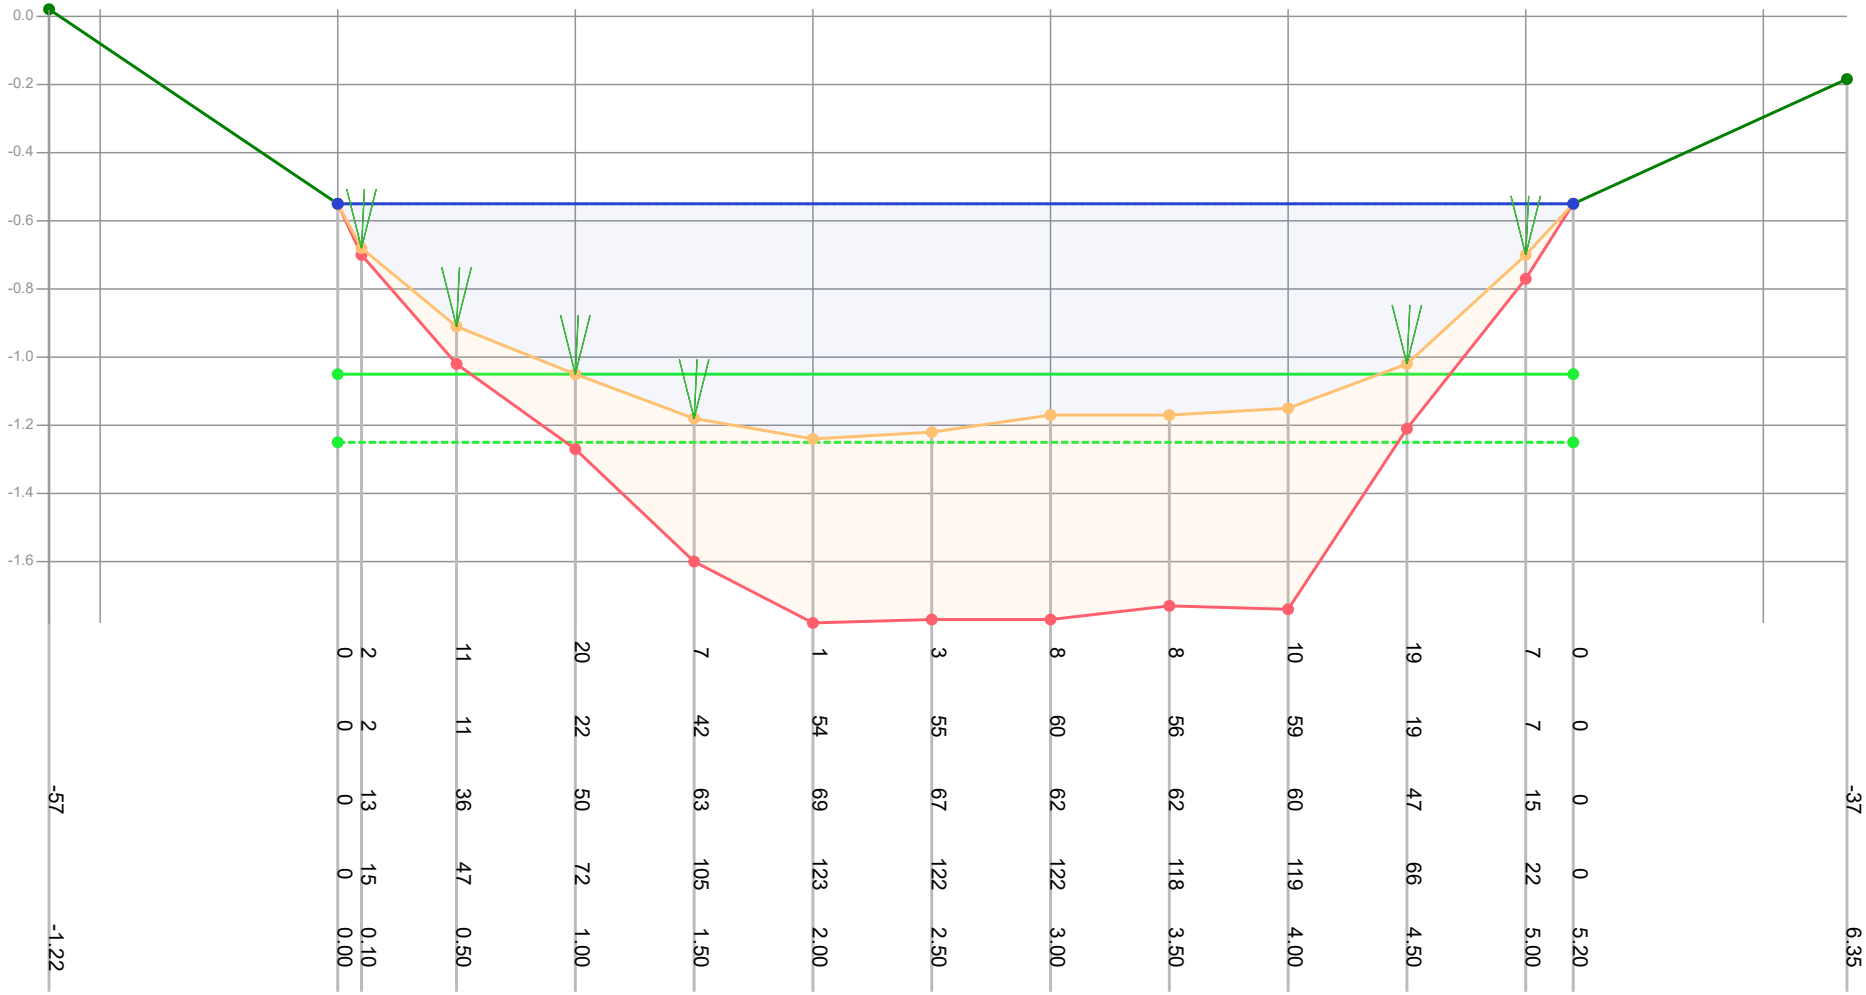

| | | |

Profiel: 677

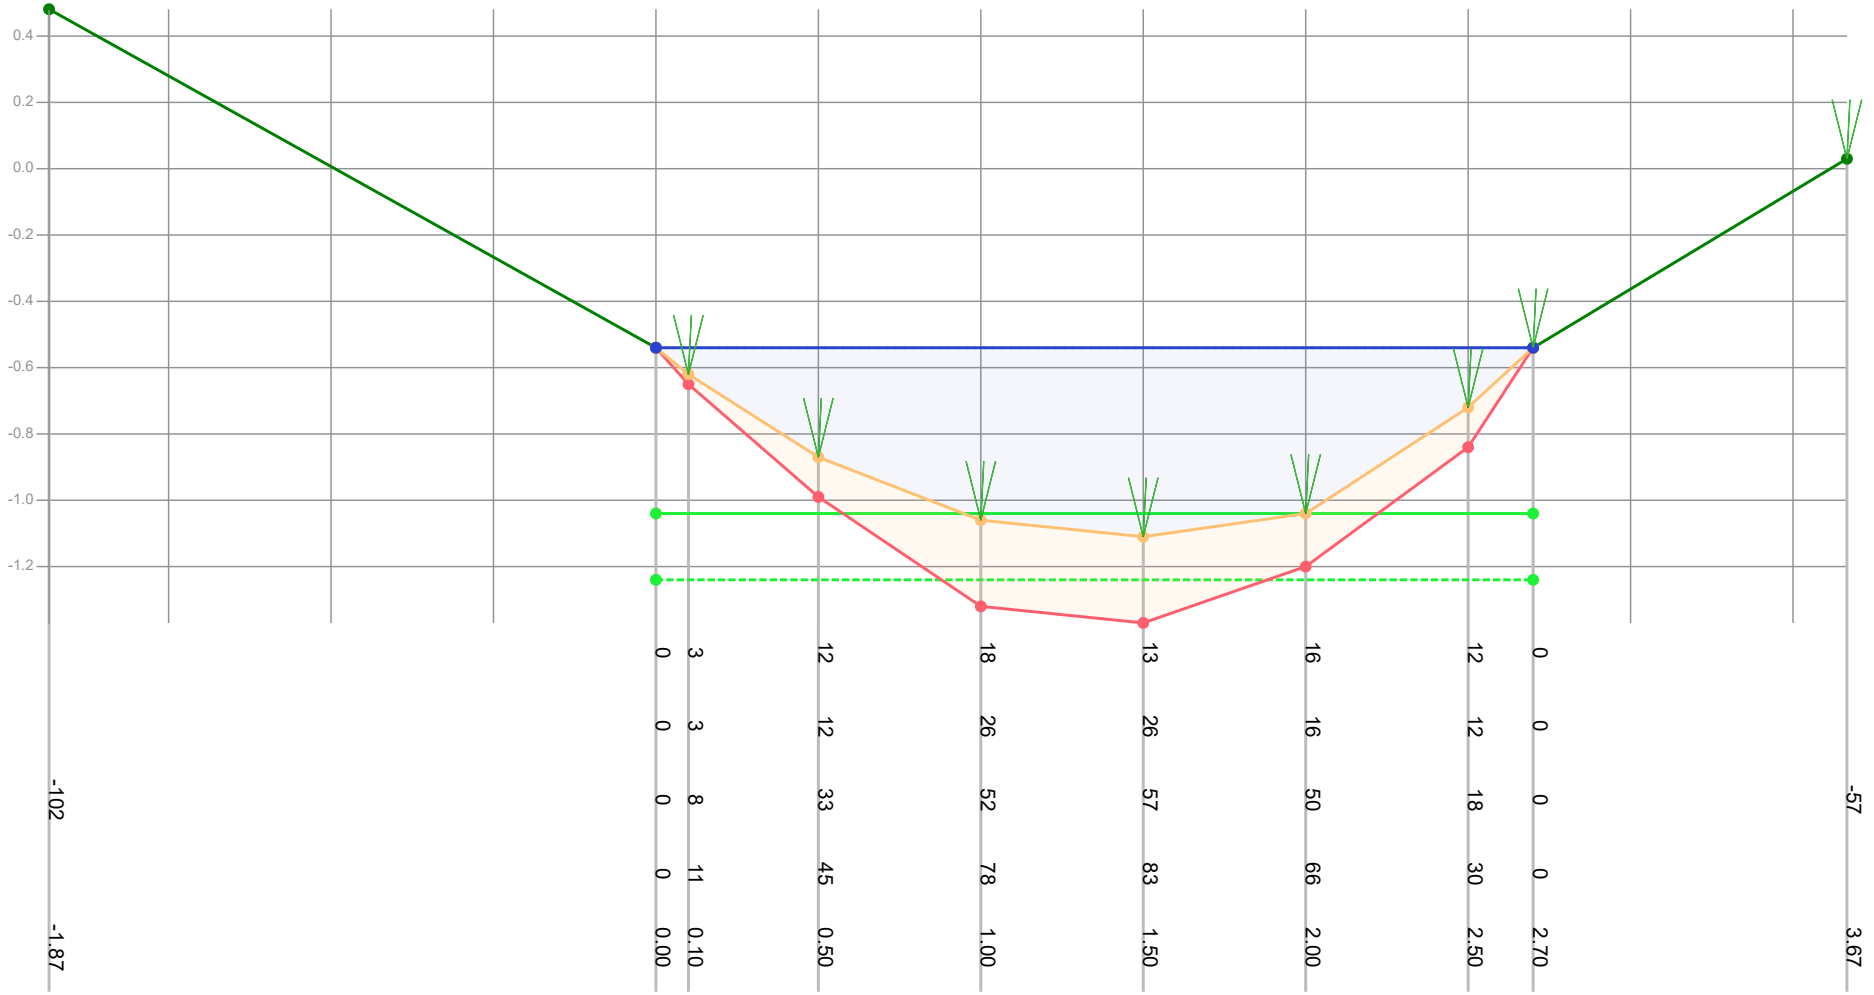

Legenda

- Gemeten waterniveau
- Bovenkant slib
- Vastebodem
- Oever
- TI18297_legger

Patronen:

- Inpeiling
- Uitpeiling
- Waterpeil legger
- Leggerprofiel
- Onderhoudsprofiel

Waterpeil legger / Schouwpeil	-0.54 mNAP	Opnamepeil inpeiling	-0.54 mNAP
Leggerdiepte	-1.04 mNAP	Max. diepte inp.	0.57 m tov waterpeil legger
Onderhoudsdiepte	-1.24 mNAP		
Representatieve lengte	28.00 m		

Opm. inpeiling


Opdrachtgever	Gemeente Waadhoeke
Projectcode	TI21109
Projectnaam	Baggerplan gemeente Waadhoeke
Profiel	677
Opname op	20-7-2021
Status	Definitief
Leggerwaarden	TI18297_legger

export vanuit WIT op 29-9-2021

TIJHUIS INGENIEURS

Tijhuis Ingenieurs BV
tel. 0229 - 272 000
e-mail: info@tijhuisingenieurs.nl
www.tijhuisingenieurs.nl

Profiel: 678

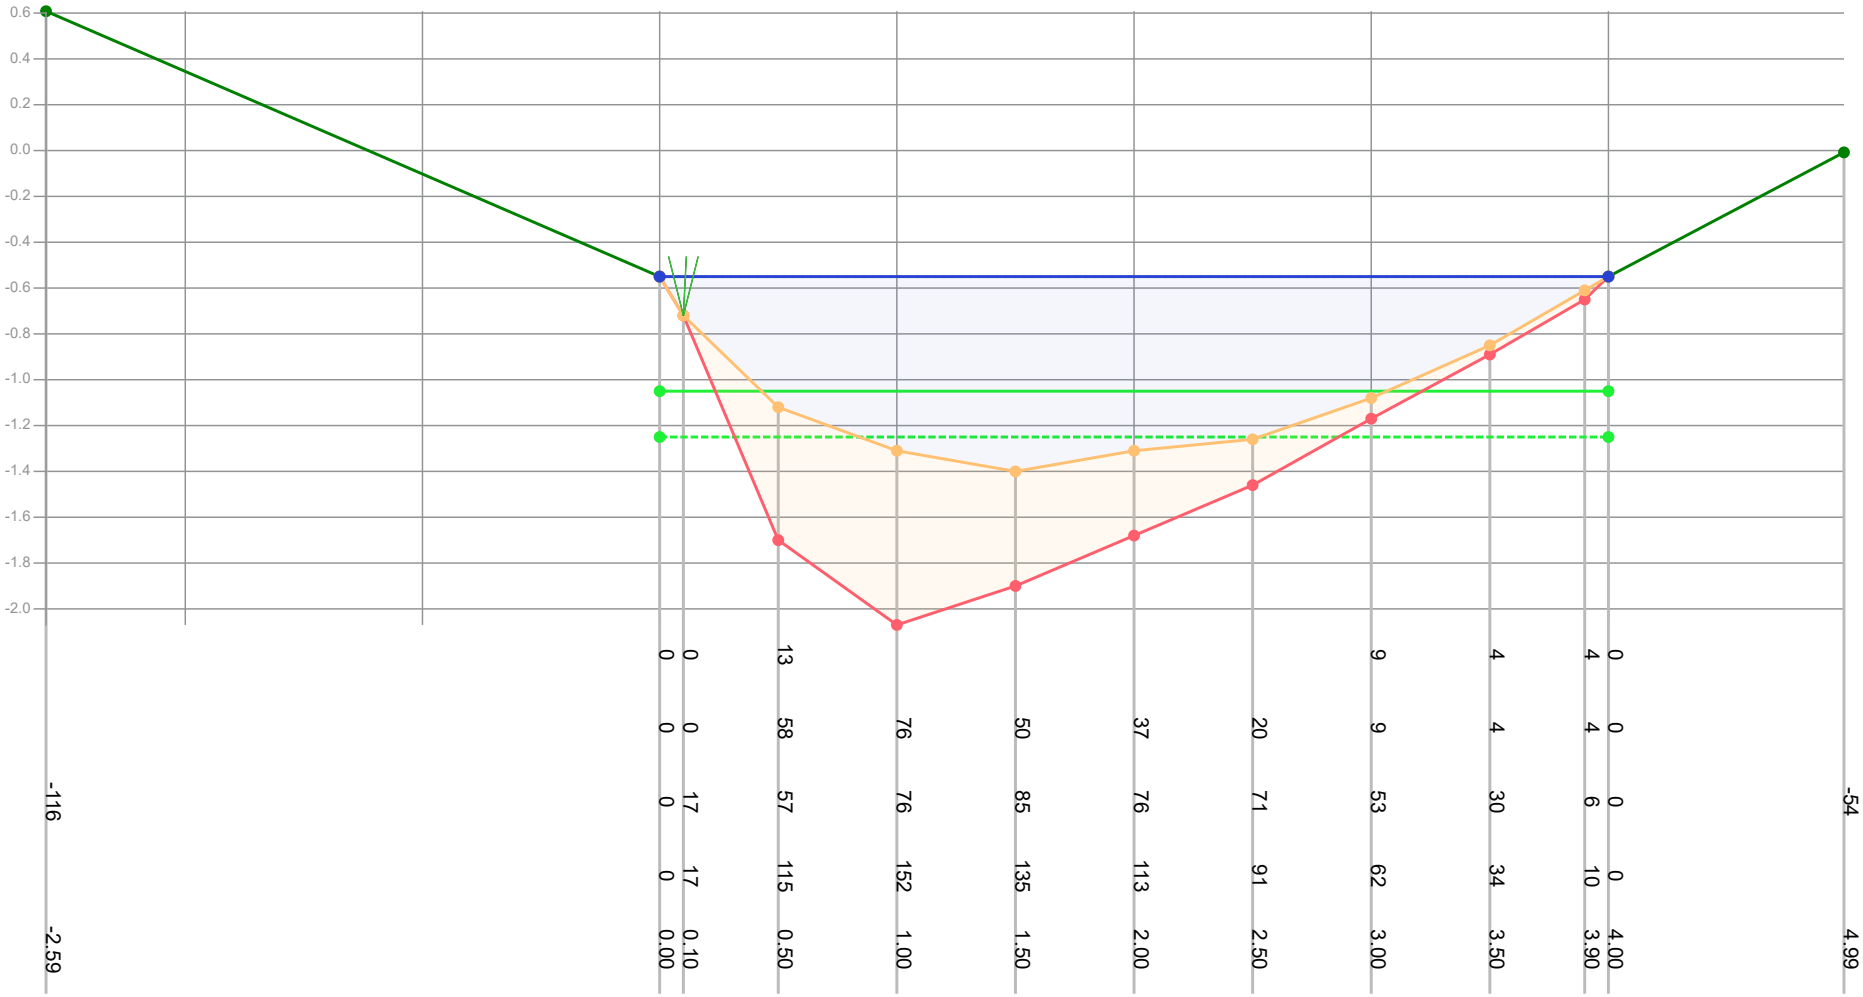

Dikte te verwijderen (cm)	-116		0	0	13	76	50	37	20	9	4	4	0											-54
Dikte sliblaag (cm)			0	0	58	76	85	76	71	53	30	6	0											
Bovenkant slib (cm)			0	17	57	76	85	76	71	53	30	6	0											
Bestaande hoogte (cm)			0	17	115	152	135	113	91	62	34	10	0											
Afstand (m tov nulpunt)	-2.59		0.00	0.10	0.50	1.00	1.50	2.00	2.50	3.00	3.50	3.90	4.00											4.99

Legenda
- Gemeten waterniveau
- Bovenkant slib
- Vastebodem
- Oever
- TI18297_legger

Patronen:
- Inpeiling
- Uitpeiling
- Waterpeil legger
- Leggerprofiel
- Onderhoudsprofiel

Waterpeil legger / Schouwpeil	-0.55 mNAP	Opnamepeil inpeiling	-0.55 mNAP
Leggerdiepte	-1.05 mNAP	Max. diepte inp.	0.85 m tov waterpeil legger
Onderhoudsdiepte	-1.25 mNAP		
Representatieve lengte	56.00 m		


Opm. inpeiling

Opdrachtgever	Gemeente Waadhoeke
Projectcode	TI21109
Projectnaam	Baggerplan gemeente Waadhoeke
Profiel	678
Opname op	20-7-2021
Status	Definitief
Leggerwaarden	TI18297_legger

export vanuit WIT op 29-9-2021


TIJHUIS INGENIEURS
Tijhuis Ingenieurs BV
tel. 0229 - 272 000
e-mail: info@tijhuisingenieurs.nl
www.tijhuisingenieurs.nl

Profiel: 679

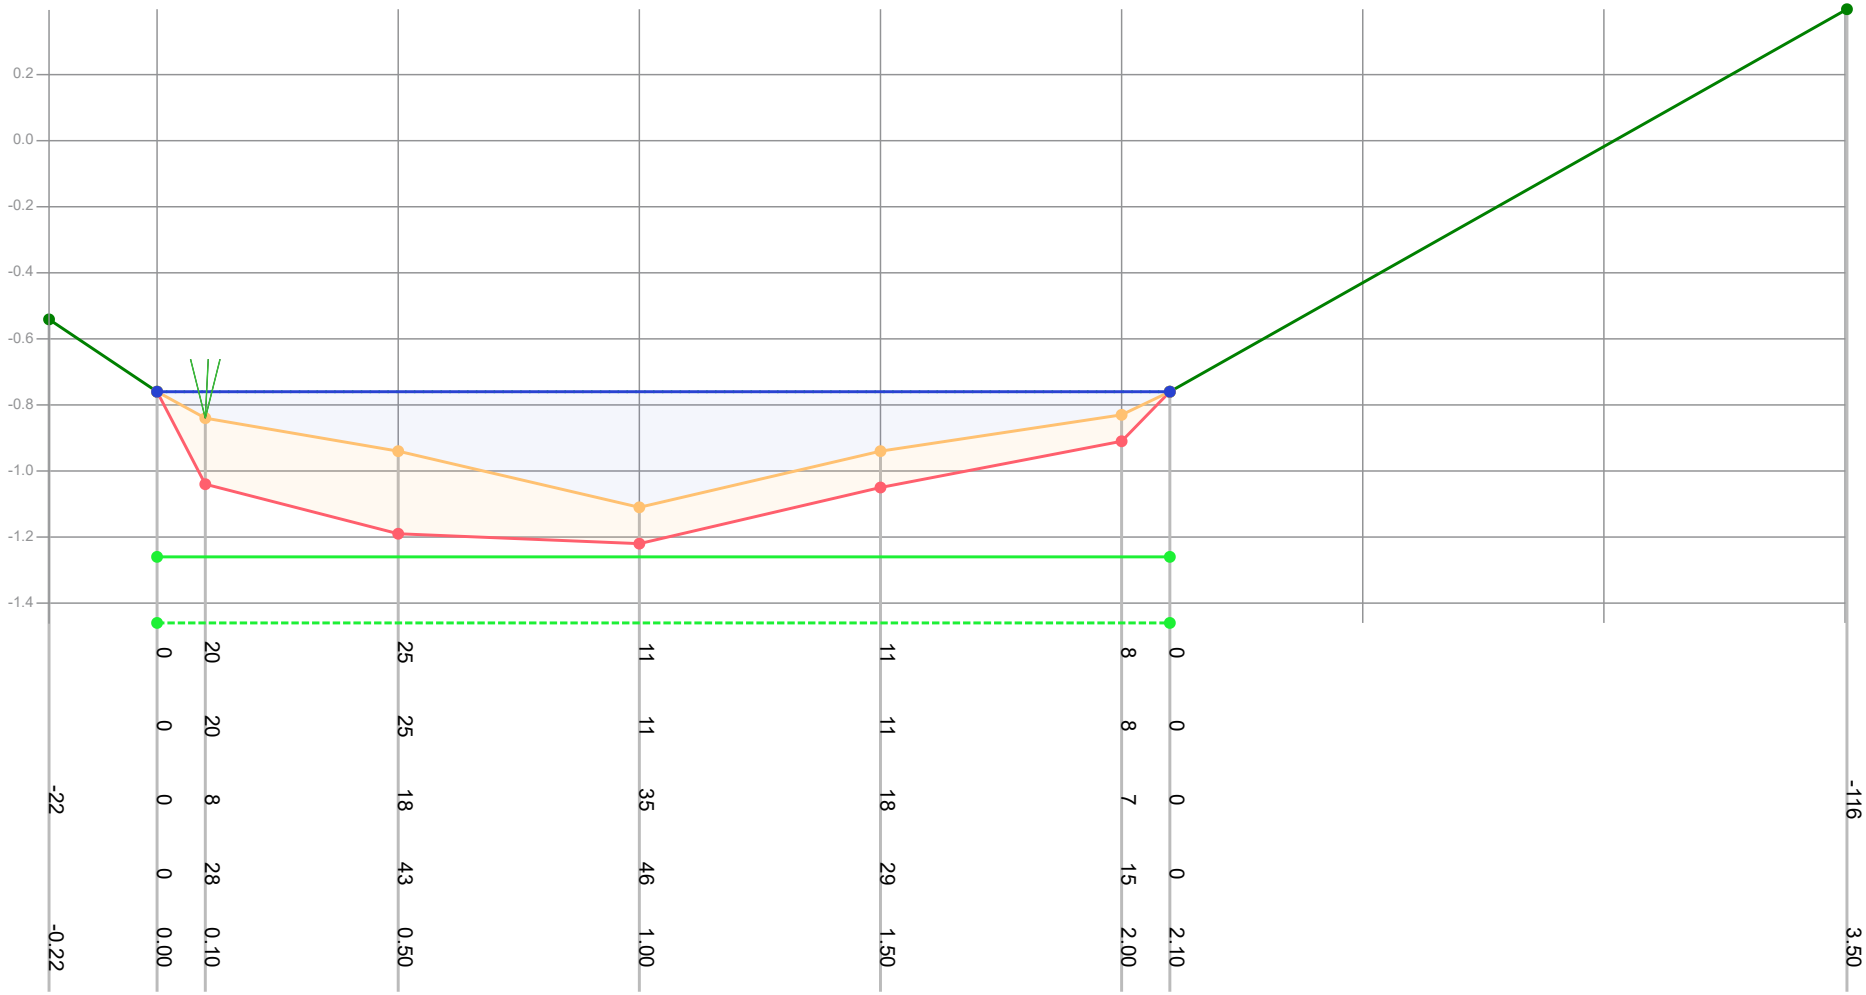

| | | |

Profiel: 680

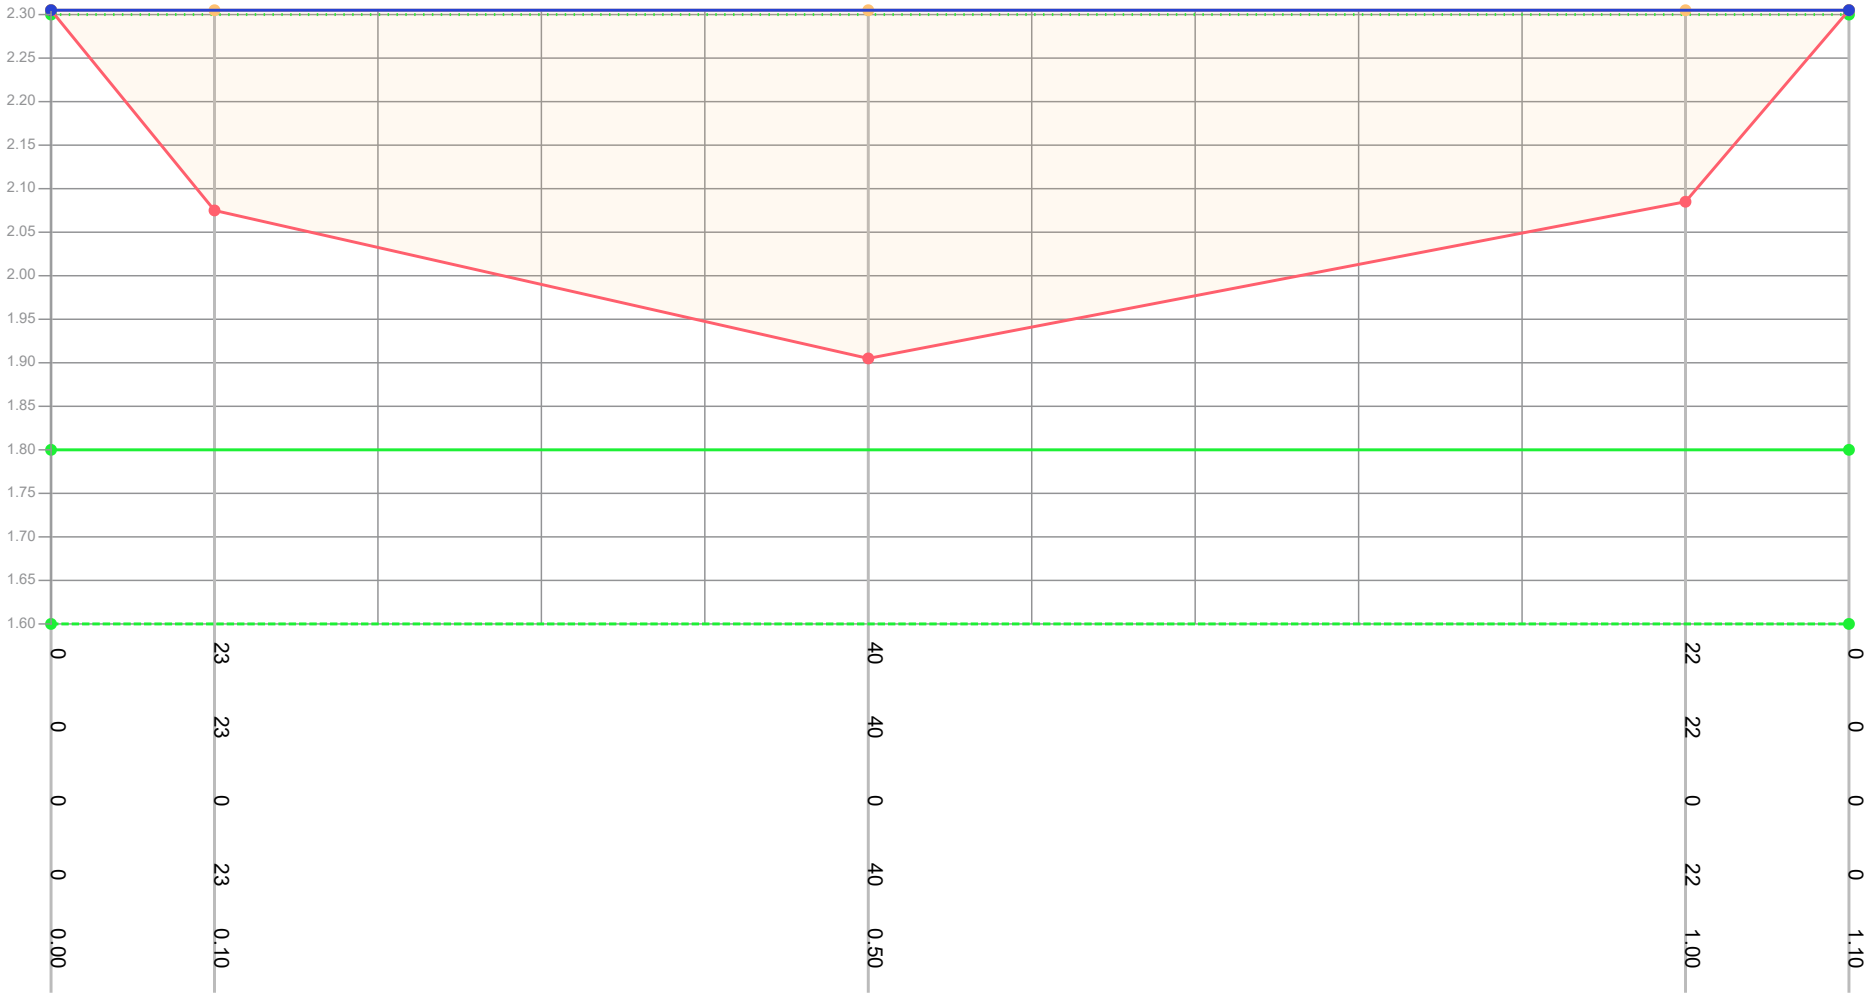

Dikte te verwijderen (cm)	0	23		40		22	0
Dikte sliblaag (cm)	0	23		40		22	0
Bovenkant slib (cm)	0	0		0		0	0
Bestaande hoogte (cm)	0	23		40		22	0
Afstand (m tov nulpunt)	0.00	0.10		0.50		1.00	1.10

Legenda

- Gemeten waterniveau
- Bovenkant slib
- Vastebodem
- Oever
- TI18297_legger

Patronen:

- Inpeiling
- Uitpeiling
- Waterpeil legger
- Leggerprofiel
- Onderhoudsprofiel

Waterpeil legger / Schouwpeil	2.30 mNAP	Opnamepeil inpeiling	2.30 mNAP
Leggerdiepte	1.80 mNAP	Max. diepte inp.	0 m tov waterpeil legger
Onderhoudsdiepte	1.60 mNAP		
Representatieve lengte	70.00 m		

Opm. inpeiling: Drooggevallen, ok gemeten tot harde klei. Geen bereik.


Opdrachtgever	Gemeente Waadhoeke
Projectcode	TI21109
Projectnaam	Baggerplan gemeente Waadhoeke
Profiel	680
Opname op	20-7-2021
Status	Definitief
Leggerwaarden	TI18297_legger

export vanuit WIT op 29-9-2021

TIJHUIS INGENIEURS

Tijhuis Ingenieurs BV
tel. 0229 - 272 000
e-mail: info@tijhuisingenieurs.nl
www.tijhuisingenieurs.nl

Profiel: 681

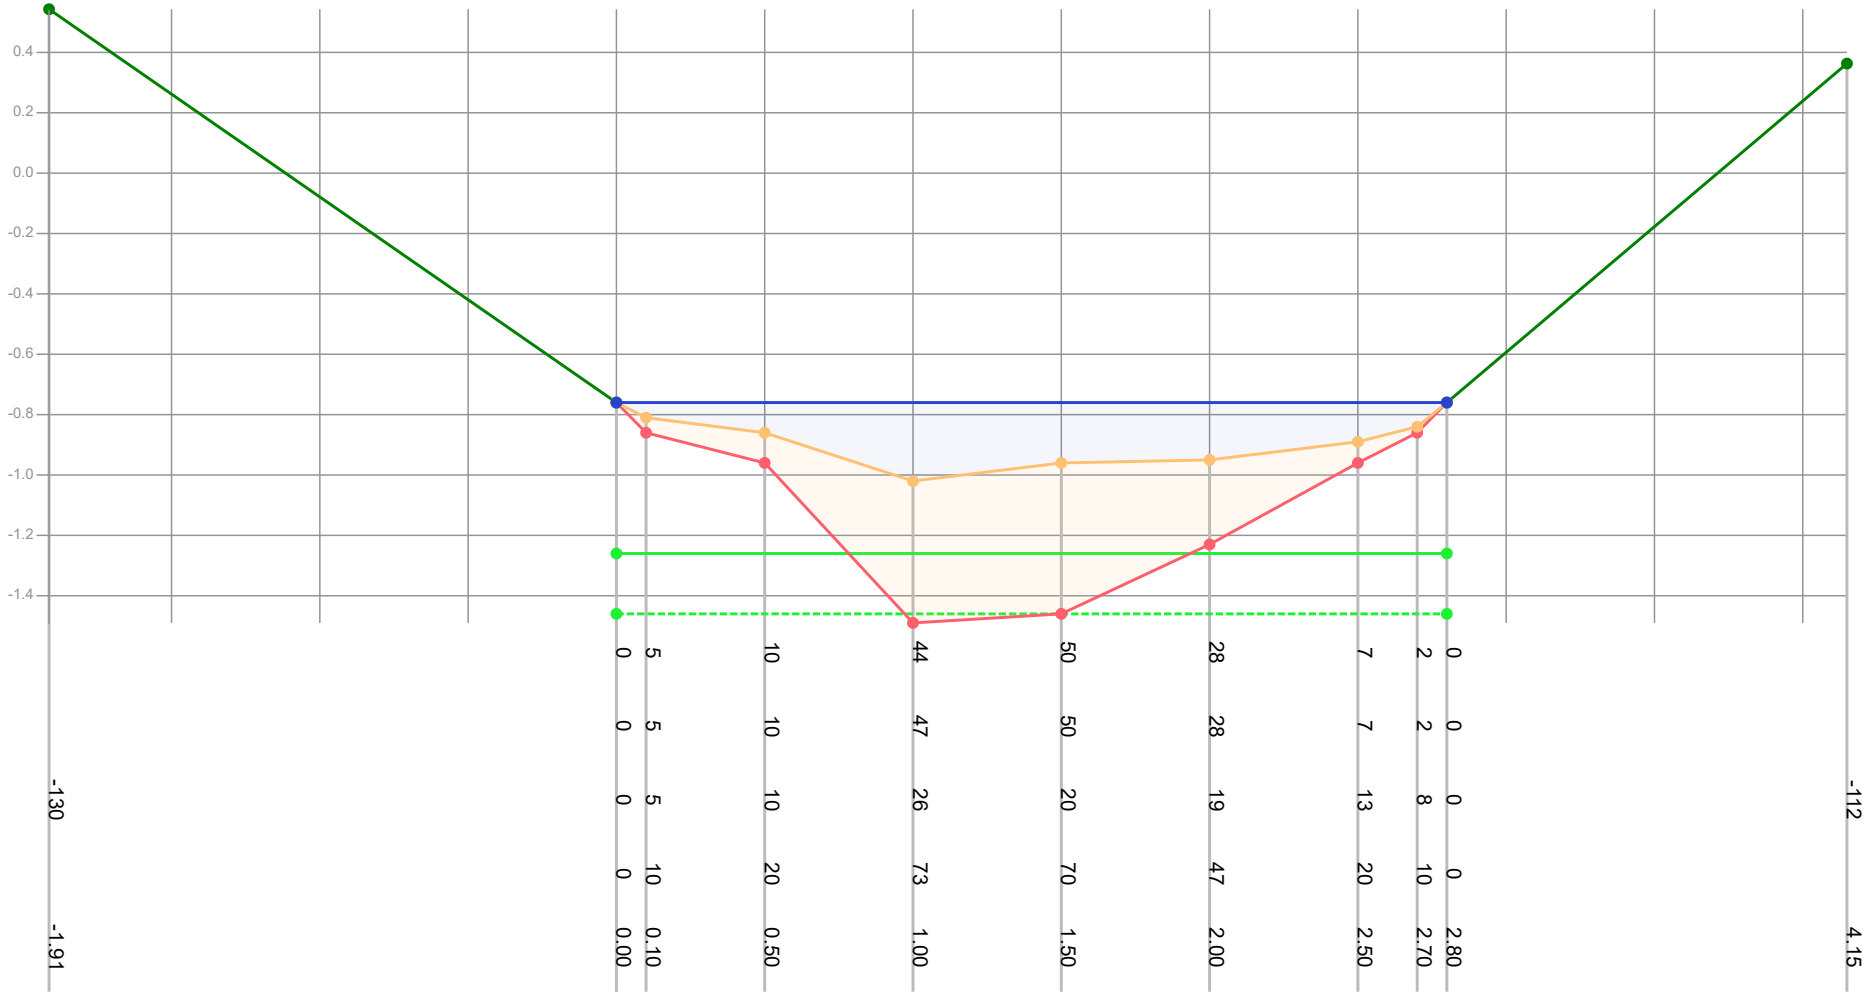

Legenda

- Gemeten waterniveau
- Bovenkant slib
- Vastebodem
- Oever
- TI18297_legger

Patronen:

- Inpeiling
- Uitpeiling
- Waterpeil legger
- Leggerprofiel
- Onderhoudsprofiel

Waterpeil legger / Schouwpeil	-0.76 mNAP	Opnamepeil inpeiling	-0.76 mNAP
Leggerdiepte	-1.26 mNAP	Max. diepte inp.	0.26 m tov waterpeil legger
Onderhoudsdiepte	-1.46 mNAP		
Representatieve lengte	197.00 m		

Opm. inpeiling


Opdrachtgever	Gemeente Waadhoeke
Projectcode	TI21109
Projectnaam	Baggerplan gemeente Waadhoeke
Profiel	681
Opname op	20-7-2021
Status	Definitief
Leggerwaarden	TI18297_legger

export vanuit WIT op 29-9-2021

TIJHUIS INGENIEURS

Tijhuis Ingenieurs BV
tel. 0229 - 272 000
e-mail: info@tijhuisingenieurs.nl
www.tijhuisingenieurs.nl

Profiel: 682

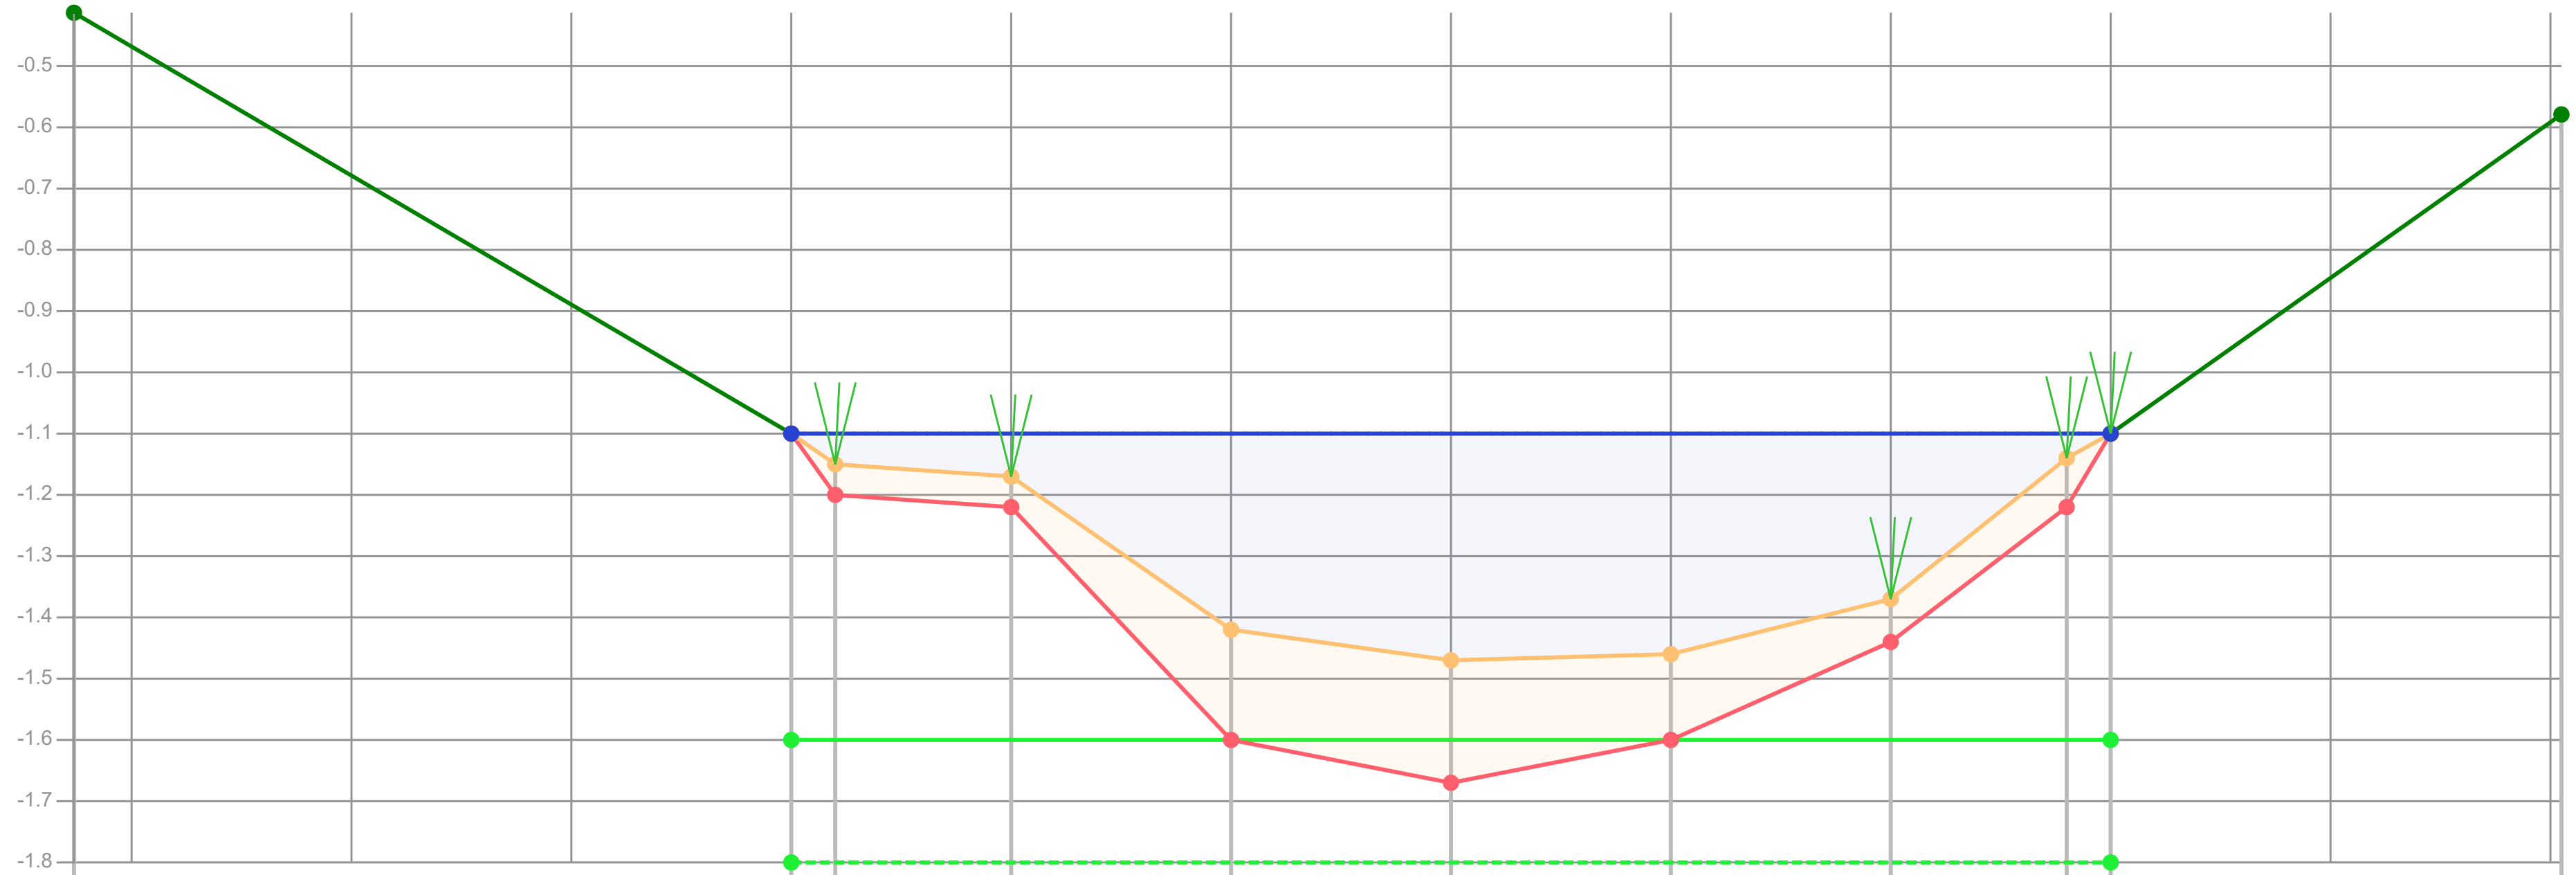

Dikte te verwijderen (cm)		0	5	5	18	20	14	7	8	0	
Dikte sliblaag (cm)		0	5	5	18	20	14	7	8	0	
Bovenkant slib (cm)	-69	0	5	7	32	37	36	27	4	0	-52
Bestaande hoogte (cm)		0	10	12	50	57	50	34	12	0	
Afstand (m tov nulpunt)	-1.63	0.00	0.10	0.50	1.00	1.50	2.00	2.50	2.90	3.00	4.03

Legenda
- Gemeten waterniveau
- Bovenkant slib
- Vastebodem
- Oever
- TI18297_legger

Patronen:
- Inpeiling
- Uitpeiling
- Waterpeil legger
- Leggerprofiel
- Onderhoudsprofiel

Waterpeil legger / Schouwpeil	-1.10 mNAP	Opnamepeil inpeiling	-1.10 mNAP
Leggerdiepte	-1.60 mNAP	Max. diepte inp.	0.37 m tov waterpeil legger
Onderhoudsdiepte	-1.80 mNAP		
Representatieve lengte	176.00 m		


Opm. inpeiling

Opdrachtgever	Gemeente Waadhoeke
Projectcode	TI21109
Projectnaam	Baggerplan gemeente Waadhoeke
Profiel	682
Opname op	20-7-2021
Status	Definitief
Leggerwaarden	TI18297_legger

export vanuit WIT op 29-9-2021


Tijhuis Ingenieurs BV
tel. 0229 - 272 000
e-mail: info@tijhuisingenieurs.nl
www.tijhuisingenieurs.nl

Profiel: 683

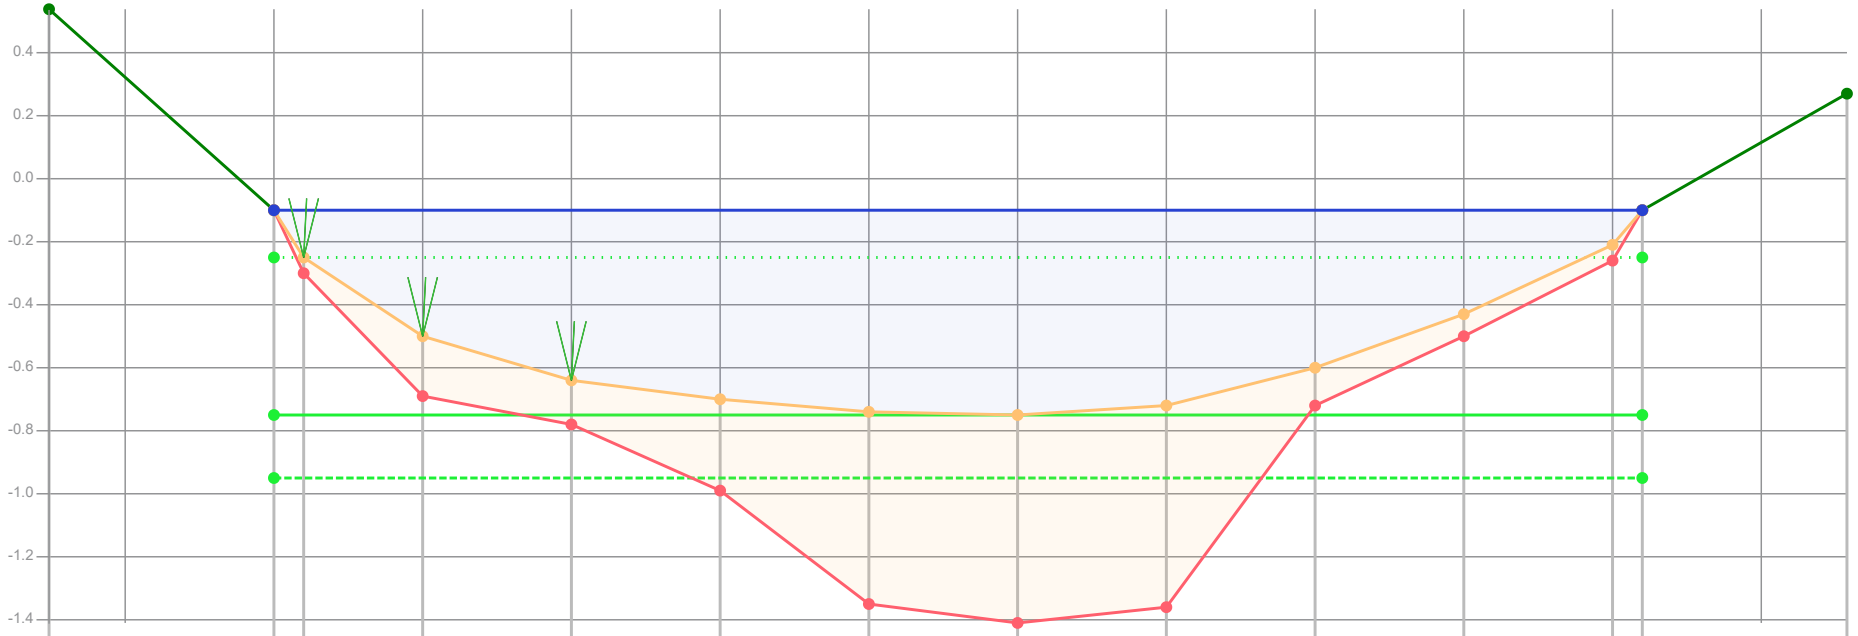


| | | |

Profiel: 684

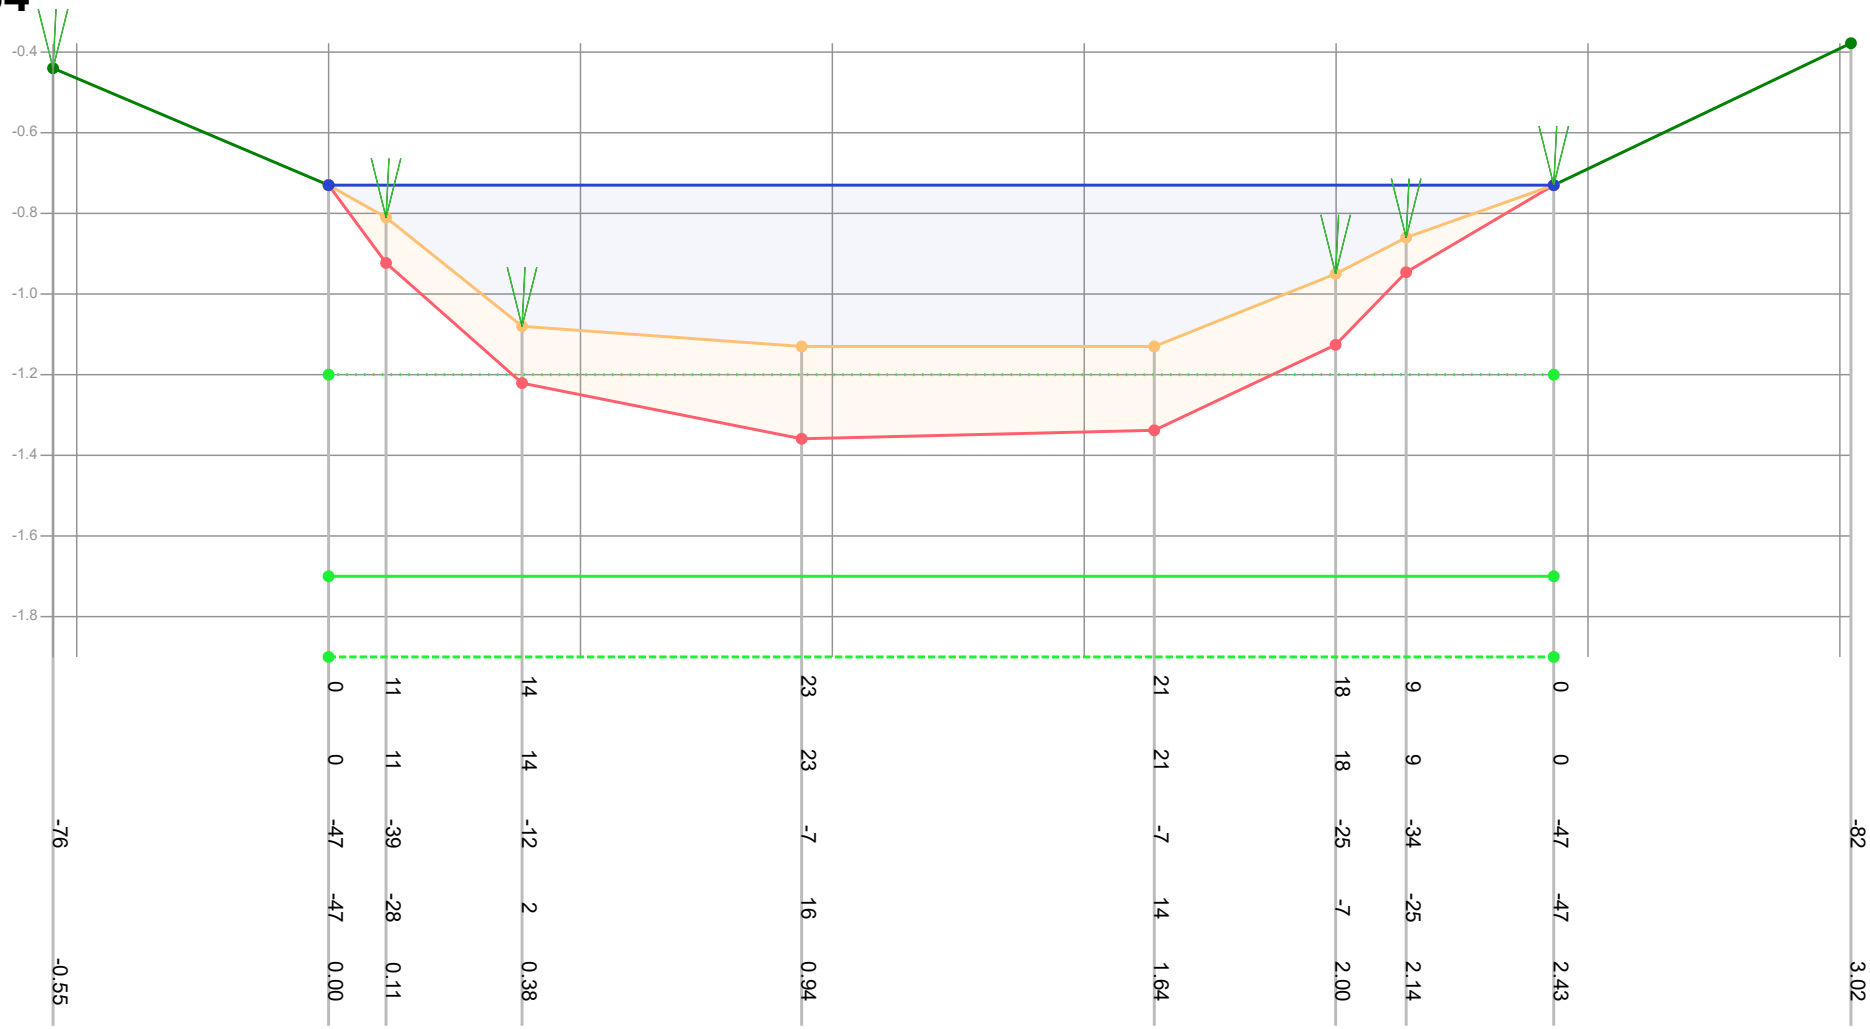

| | | |

Profiel: 685

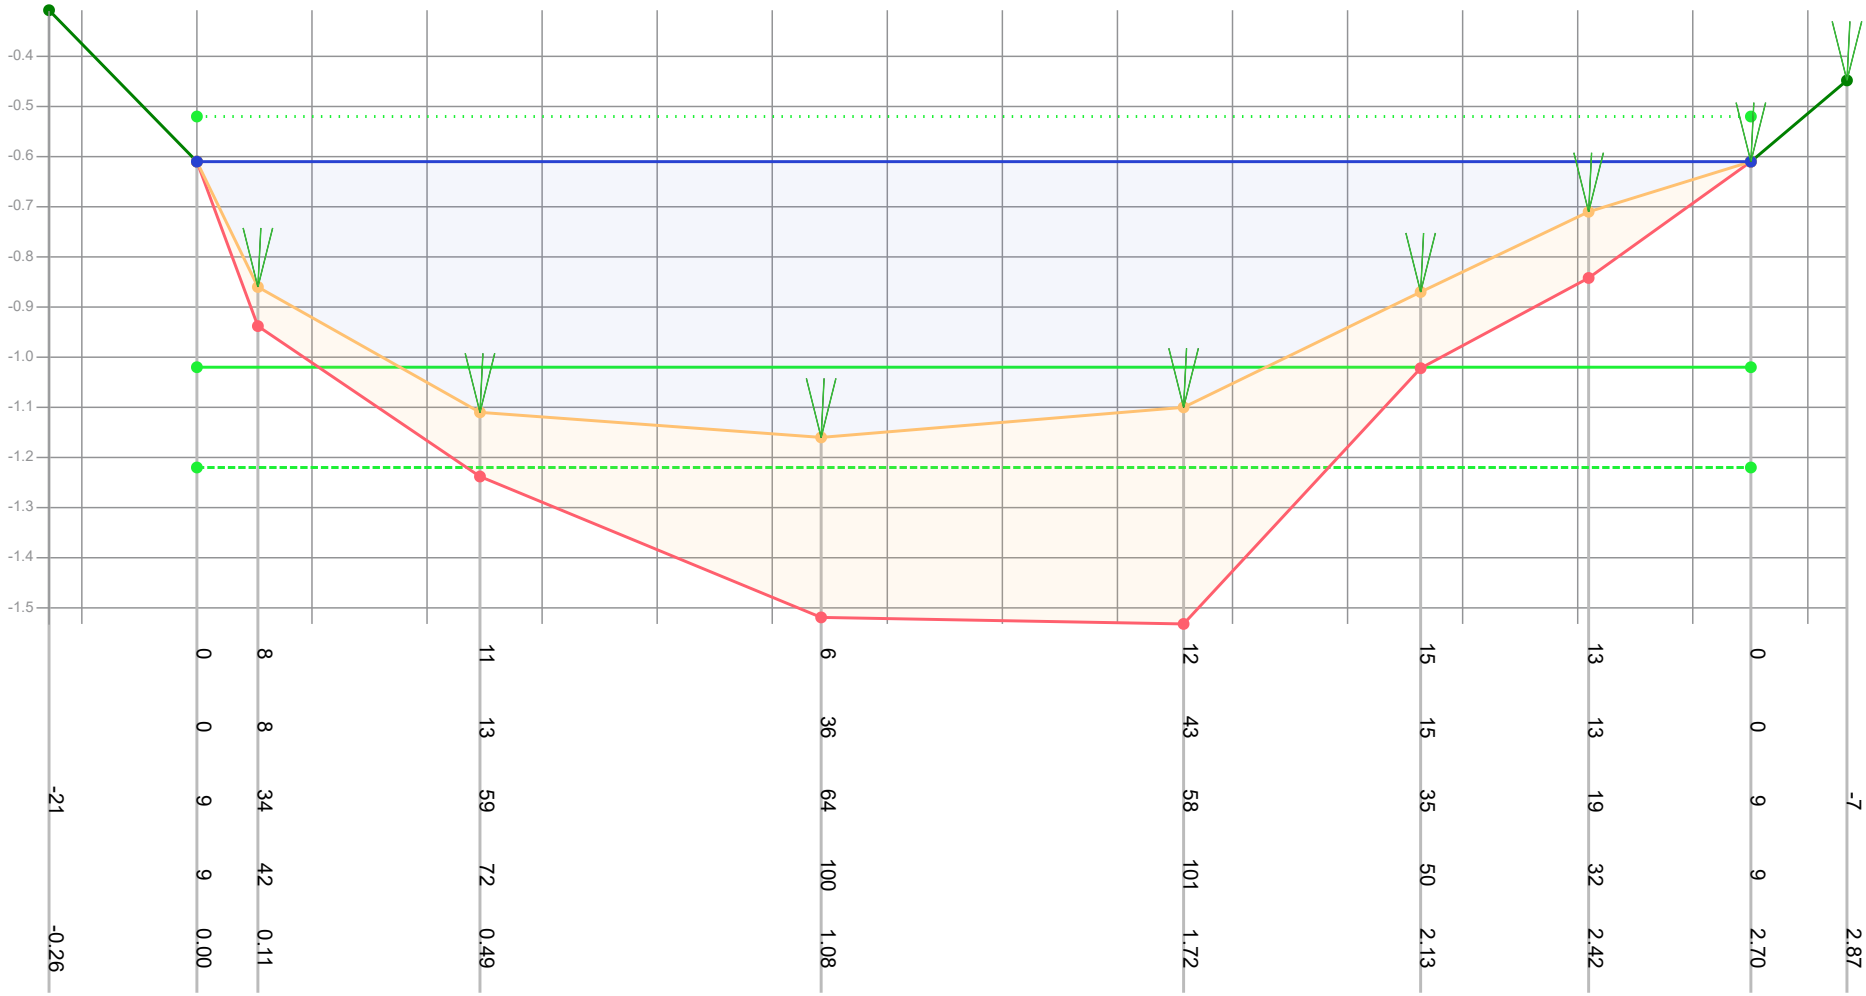

Dikte te verwijderen (cm)		0	8	11	6	12	15	13	0			
Dikte sliblaag (cm)		0	8	13	36	43	15	13	0			
Bovenkant slib (cm)	-21	9	34	59	64	58	35	19	9	-7		
Bestaande hoogte (cm)		9	42	72	100	101	50	32	9			
Afstand (m tov nulpunt)	-0.26	0.00	0.11	0.49	1.08	1.72	2.13	2.42	2.70	2.87		

Legenda
- Gemeten waterniveau
- Bovenkant slib
- Vastebodem
- Oever
- TI18297_legger

Patronen:
- Inpeiling
- Uitpeiling
- Waterpeil legger
- Leggerprofiel
- Onderhoudsprofiel

Waterpeil legger / Schouwpeil	-0.52 mNAP	Opnamepeil inpeiling	-0.61 mNAP
Leggerdiepte	-1.02 mNAP	Max. diepte inp.	0.64 m tov waterpeil legger
Onderhoudsdiepte	-1.22 mNAP		
Representatieve lengte	54.00 m		


Opm. inpeiling

Opdrachtgever	Gemeente Waadhoeke
Projectcode	TI21109
Projectnaam	Baggerplan gemeente Waadhoeke
Profiel	685
Opname op	13-7-2021
Status	Definitief
Leggerwaarden	TI18297_legger

export vanuit WIT op 29-9-2021

TIJHUIS INGENIEURS
Tijhuis Ingenieurs BV
tel. 0229 - 272 000
e-mail: info@tijhuisingenieurs.nl
www.tijhuisingenieurs.nl

Profiel: 686

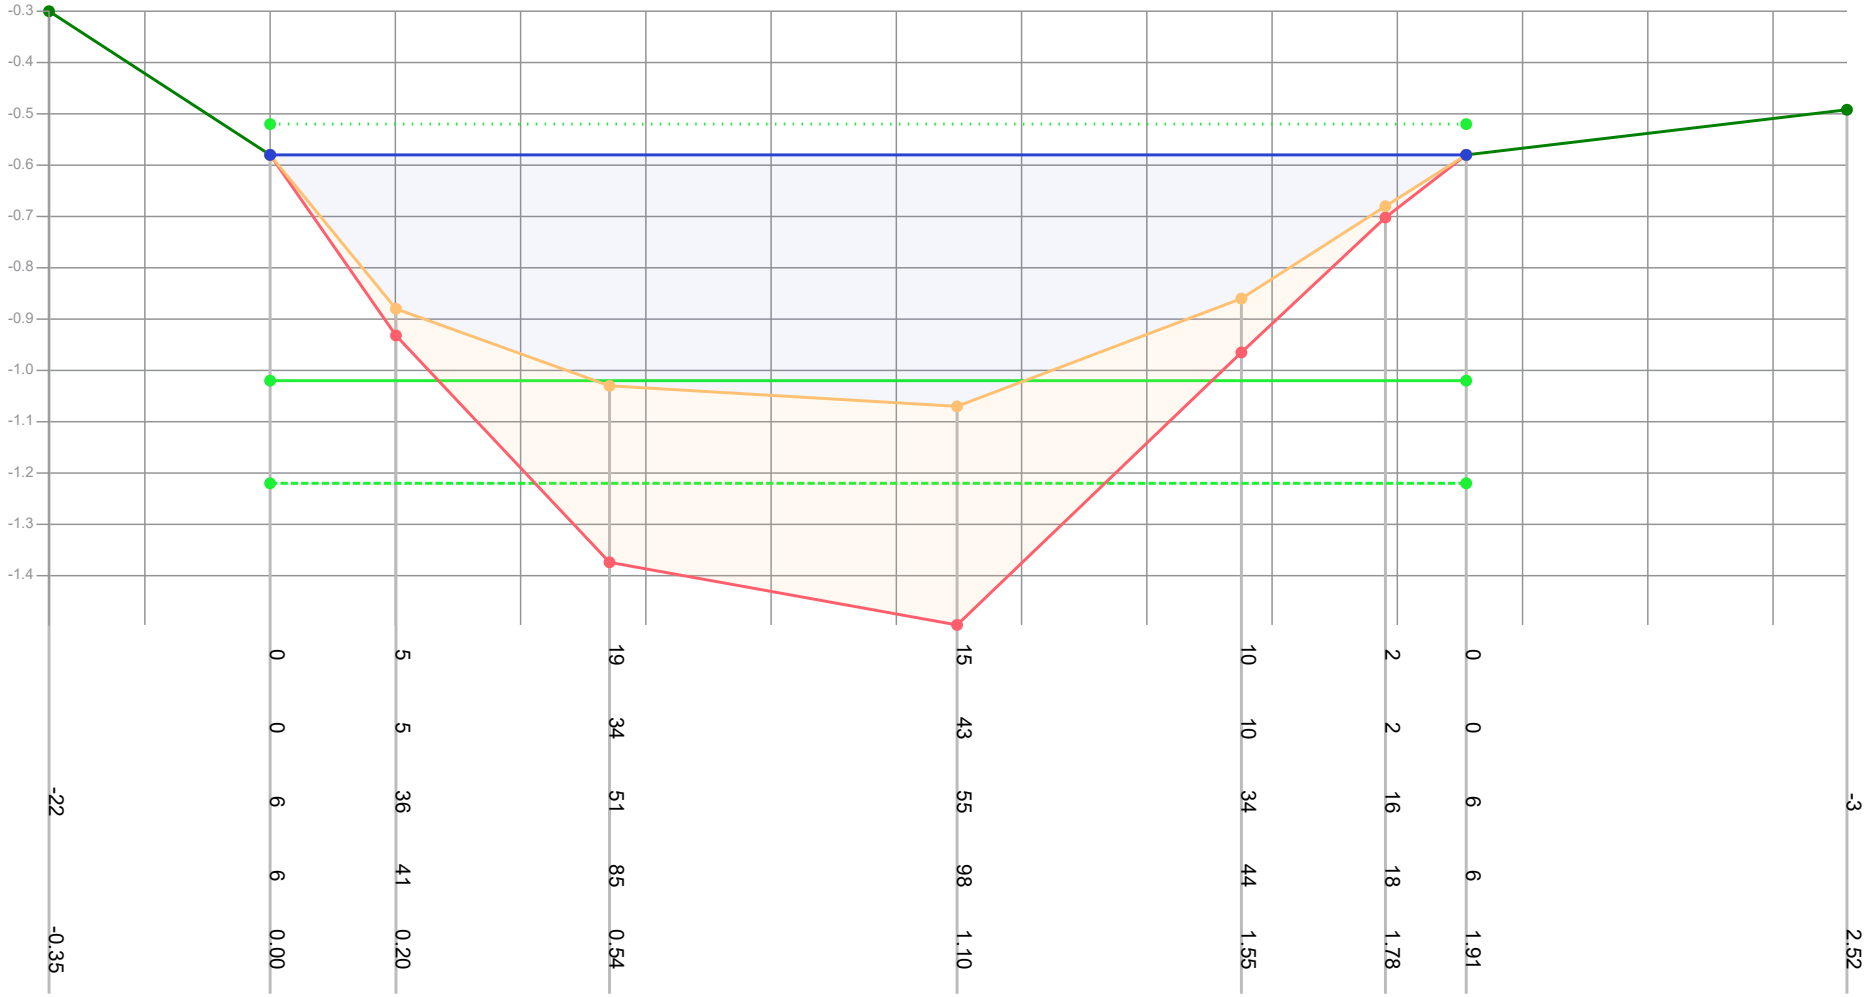

Dikte te verwijderen (cm)		0	5	19	15	10	2	0			
Dikte sliblaag (cm)		0	5	34	43	10	2	0			
Bovenkant slib (cm)	-22	6	36	51	55	34	16	6	-3		
Bestaande hoogte (cm)		6	41	85	98	44	18	6			
Afstand (m tov nulpunt)	-0.35	0.00	0.20	0.54	1.10	1.55	1.78	1.91	2.52		

Legenda
- Gemeten waterniveau
- Bovenkant slib
- Vastebodem
- Oever
- TI18297_legger

Patronen:
- Inpeiling
- Uitpeiling
- Waterpeil legger
- Leggerprofiel
- Onderhoudsprofiel

Waterpeil legger / Schouwpeil	-0.52 mNAP	Opnamepeil inpeiling	-0.58 mNAP
Leggerdiepte	-1.02 mNAP	Max. diepte inp.	0.55 m tov waterpeil legger
Onderhoudsdiepte	-1.22 mNAP		
Representatieve lengte	54.00 m		


Opm. inpeiling

Opdrachtgever	Gemeente Waadhoeke
Projectcode	TI21109
Projectnaam	Baggerplan gemeente Waadhoeke
Profiel	686
Opname op	13-7-2021
Status	Definitief
Leggerwaarden	TI18297_legger

export vanuit WIT op 29-9-2021


TIJHUIS INGENIEURS
Tijhuis Ingenieurs BV
tel. 0229 - 272 000
e-mail: info@tijhuisingenieurs.nl
www.tijhuisingenieurs.nl

Profiel: 687

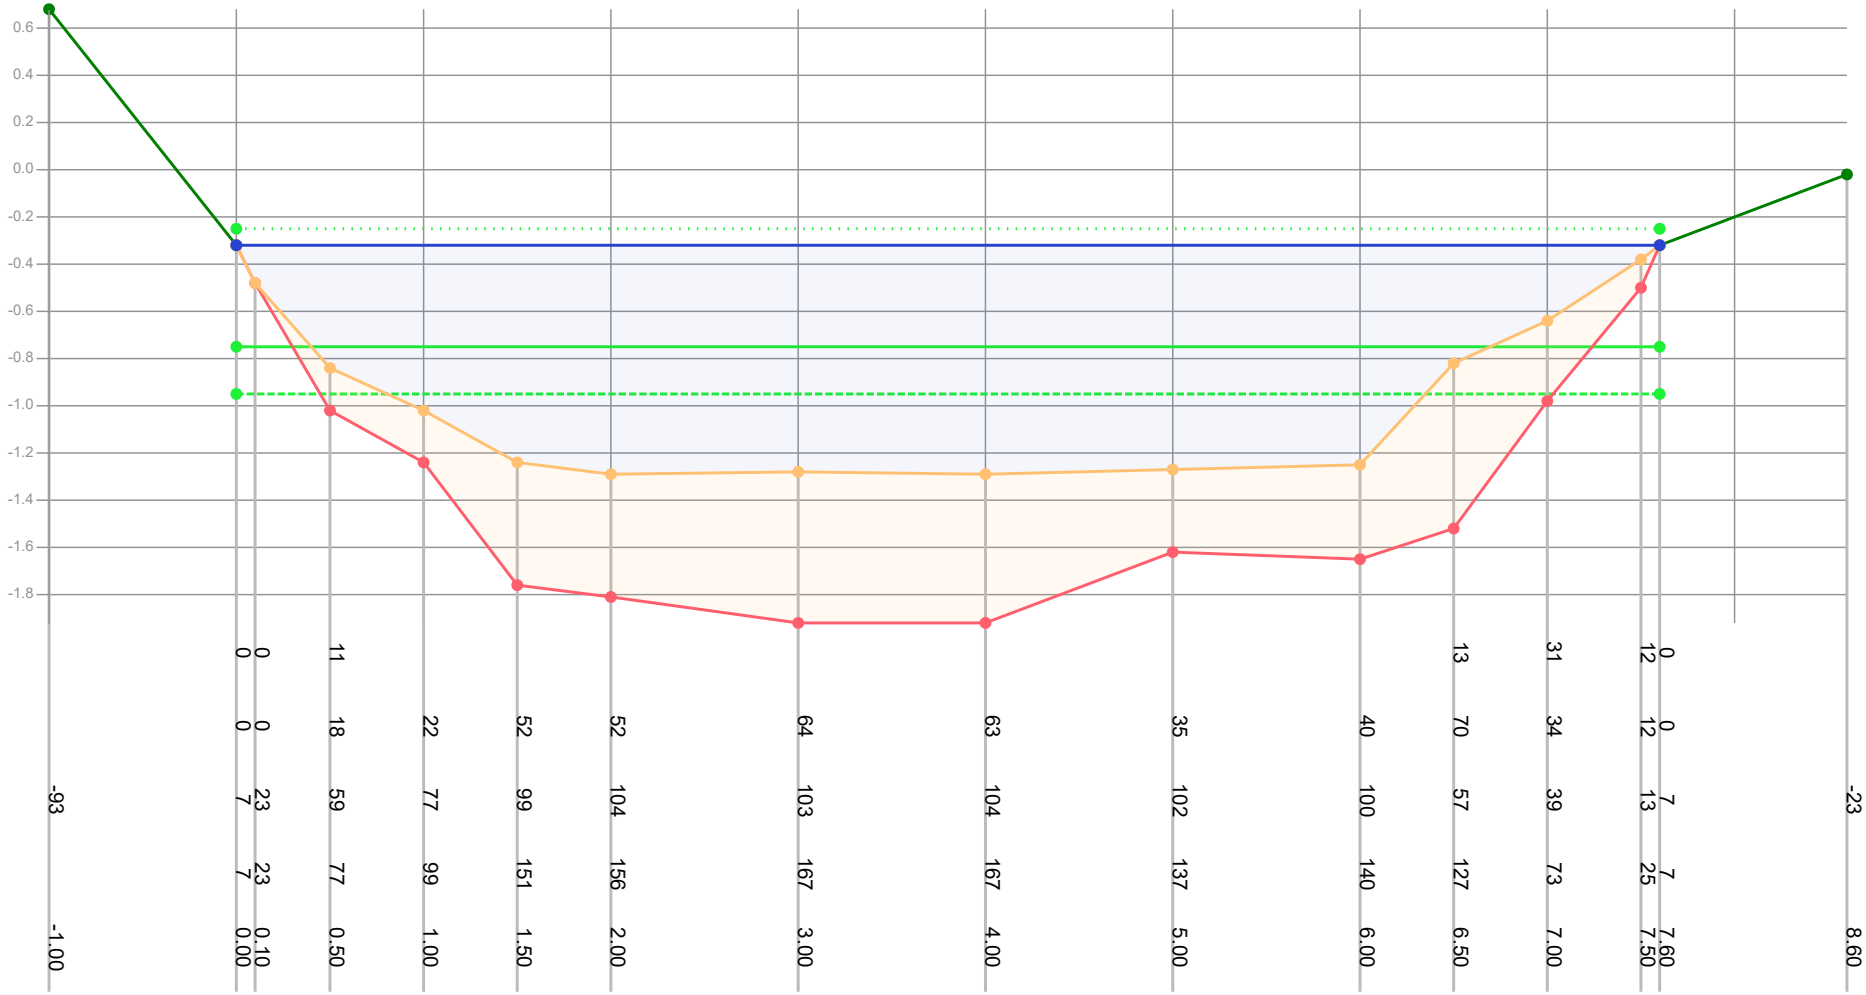

| | | |

Profiel: 688

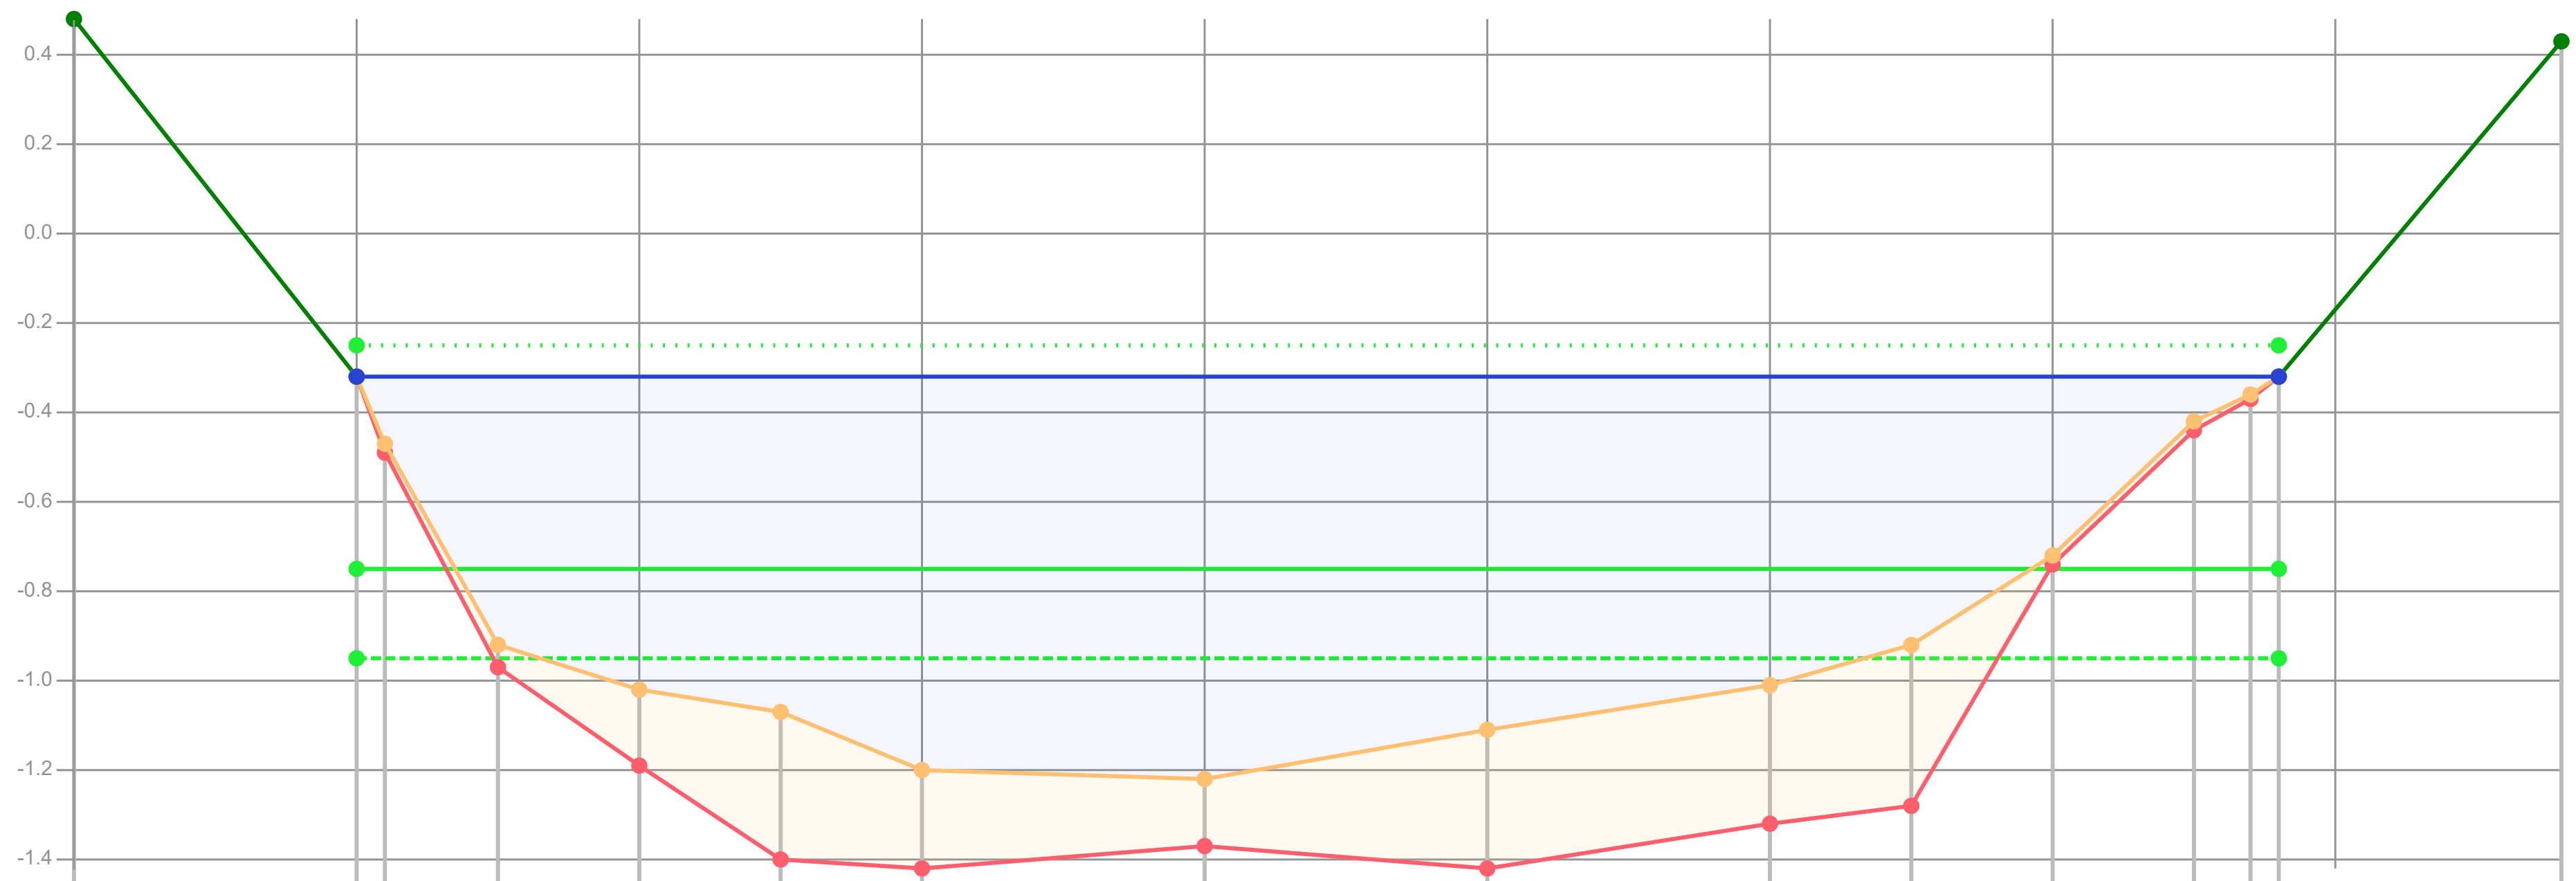

Dikte te verwijderen (cm)		0	2	3							3	2	2	1	0	
Dikte sliblaag (cm)		0	2	5	17	33	22	15	31	31	36	2	2	1	0	
Bovenkant slib (cm)	-73	7	22	67	77	82	95	97	86	76	67	47	17	11	7	-68
Bestaande hoogte (cm)		7	24	72	94	115	117	112	117	107	103	49	19	12	7	
Afstand (m tov nulpunt)	-1.00	0.00	0.10	0.50	1.00	1.50	2.00	3.00	4.00	5.00	5.50	6.00	6.50	6.70	6.80	7.80

Legenda
- Gemeten waterniveau
- Bovenkant slib
- Vastebodem
- Oever
- TI18297_legger

Patronen:
- Inpeiling
- Uitpeiling
- Waterpeil legger
- Leggerprofiel
- Onderhoudsprofiel

Waterpeil legger / Schouwpeil	-0.25 mNAP	Opnamepeil inpeiling	-0.32 mNAP
Leggerdiepte	-0.75 mNAP	Max. diepte inp.	0.97 m tov waterpeil legger
Onderhoudsdiepte	-0.95 mNAP		
Representatieve lengte	46.00 m		


Opm. inpeiling

Opdrachtgever	Gemeente Waadhoeke
Projectcode	TI21109
Projectnaam	Baggerplan gemeente Waadhoeke
Profiel	688
Opname op	21-7-2021
Status	Definitief
Leggerwaarden	TI18297_legger

export vanuit WIT op 29-9-2021


Tijhuis Ingenieurs BV
tel. 0229 - 272 000
e-mail: info@tijhuisingenieurs.nl
www.tijhuisingenieurs.nl

Profiel: 689

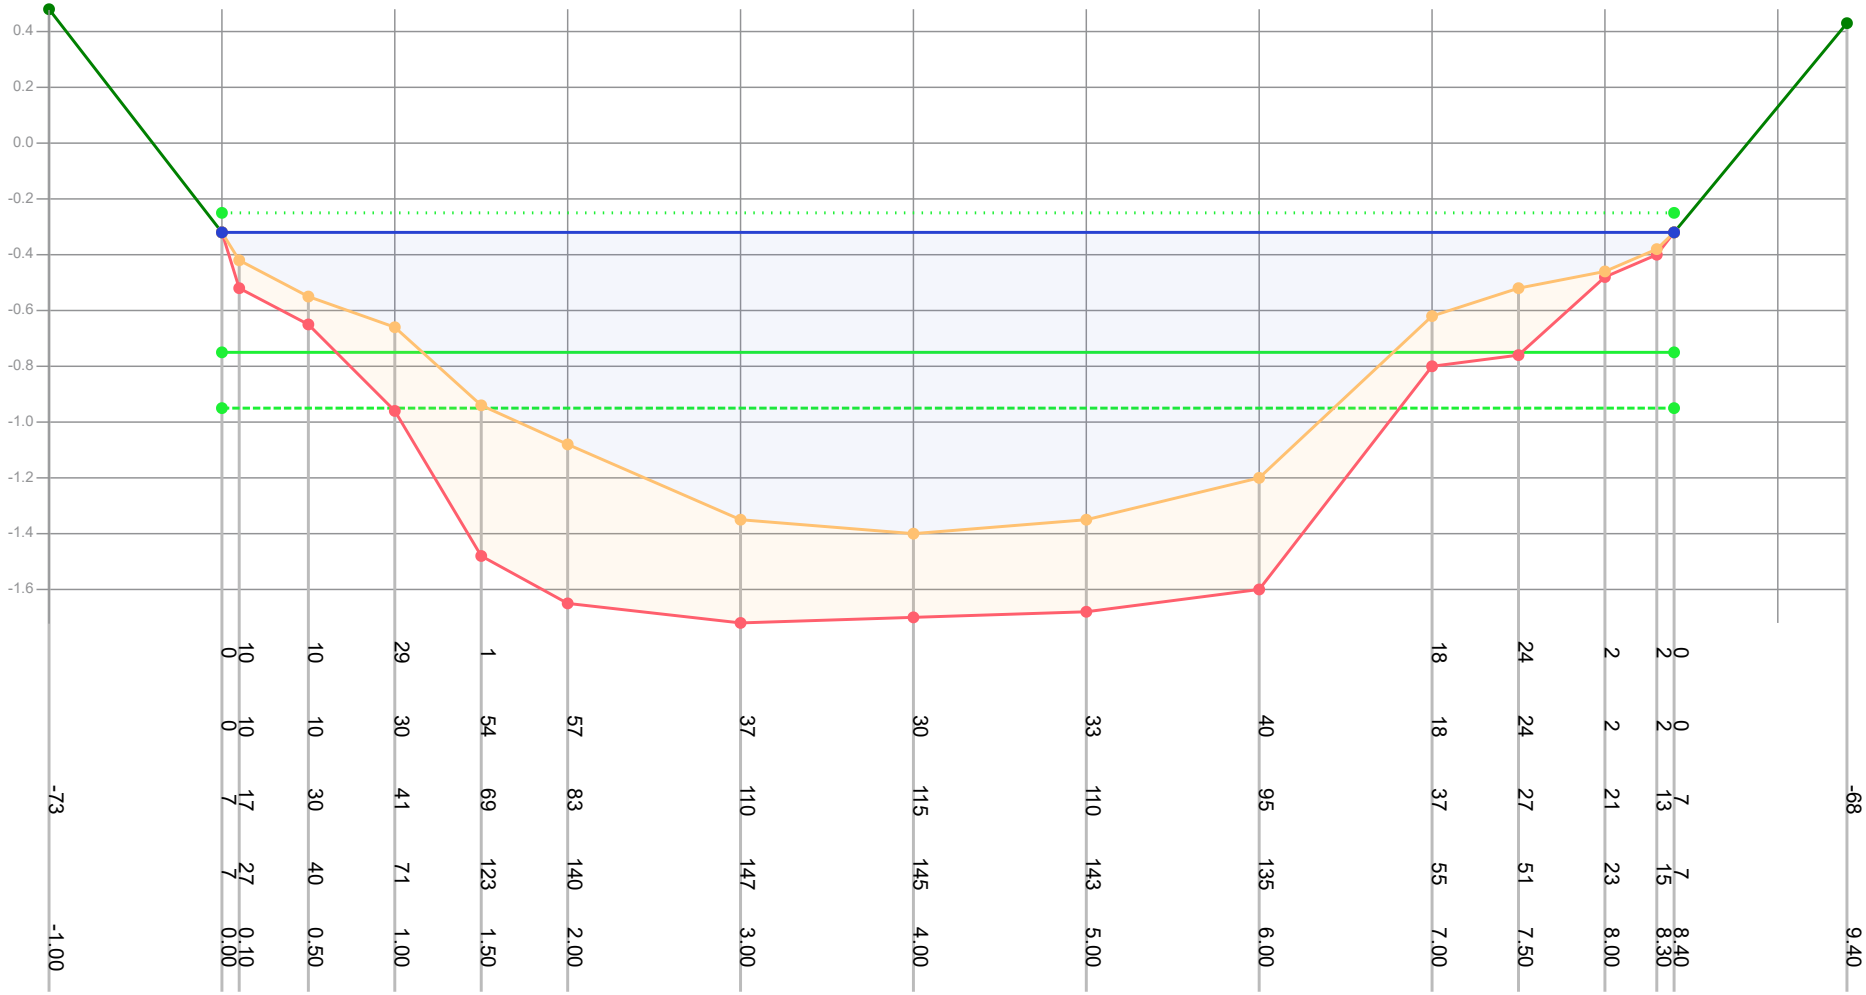


| | | |

Profiel: 690

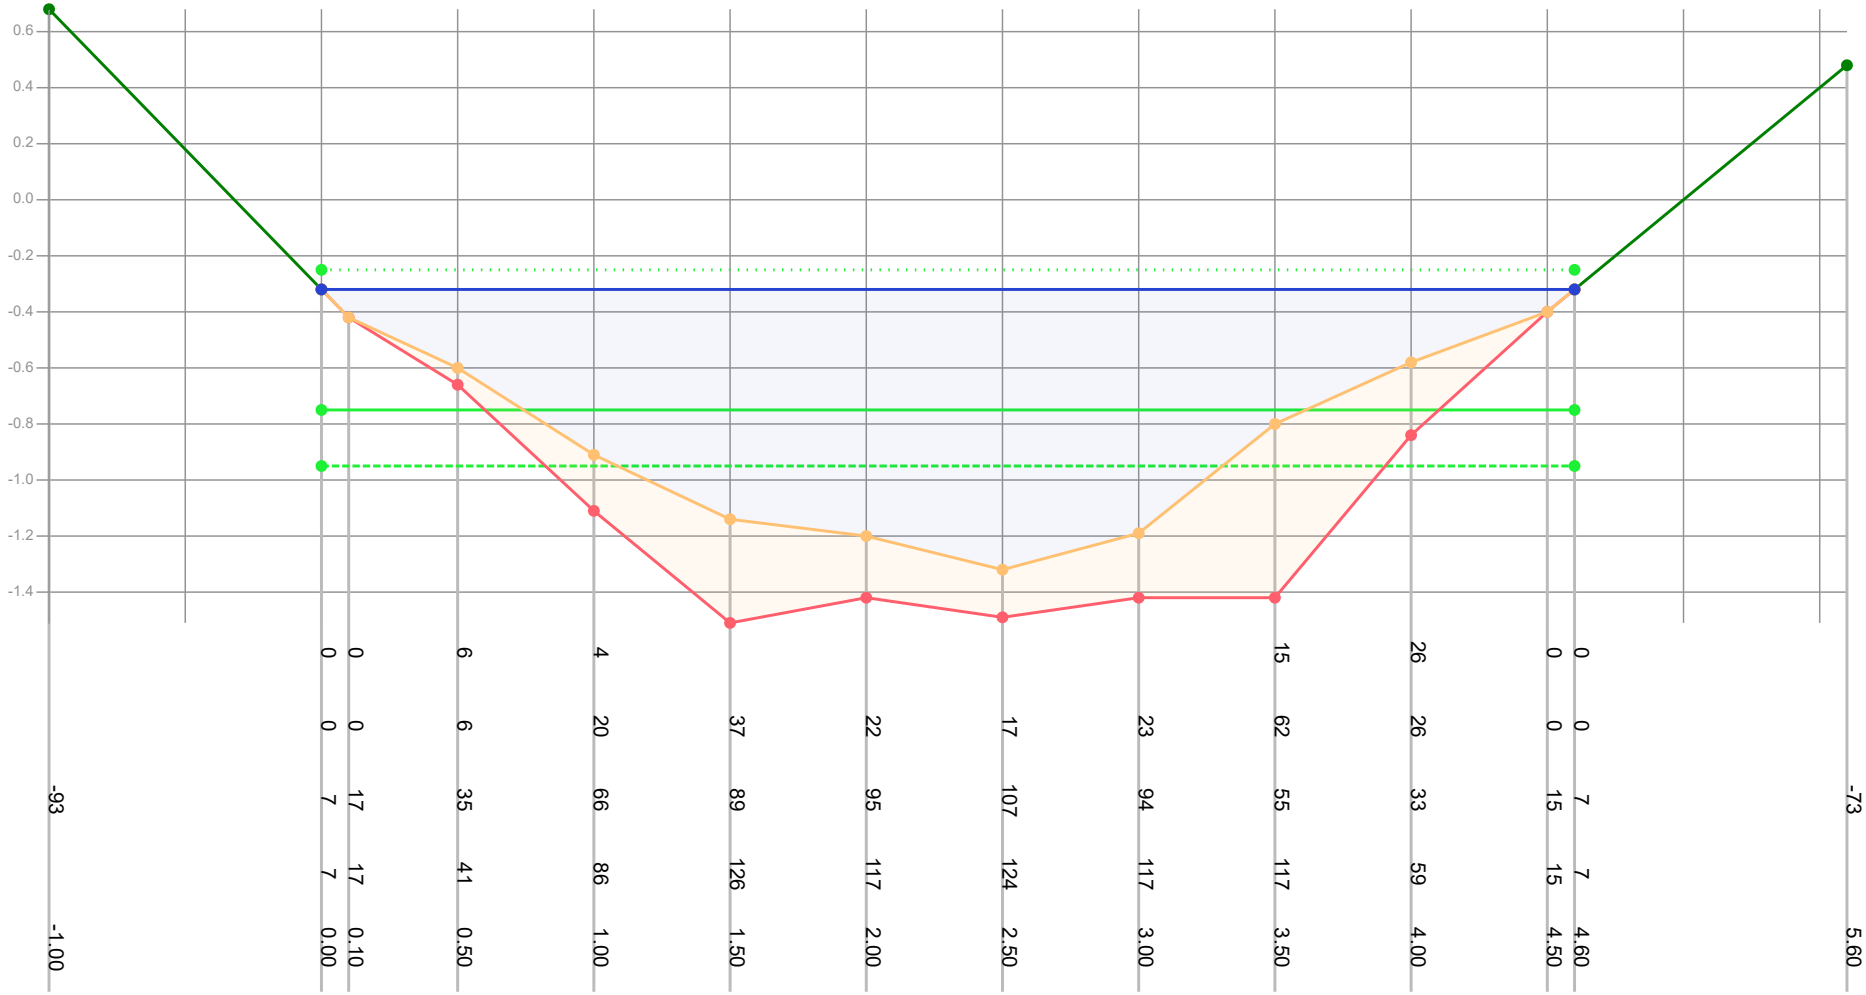


| | | |

Profiel: 691

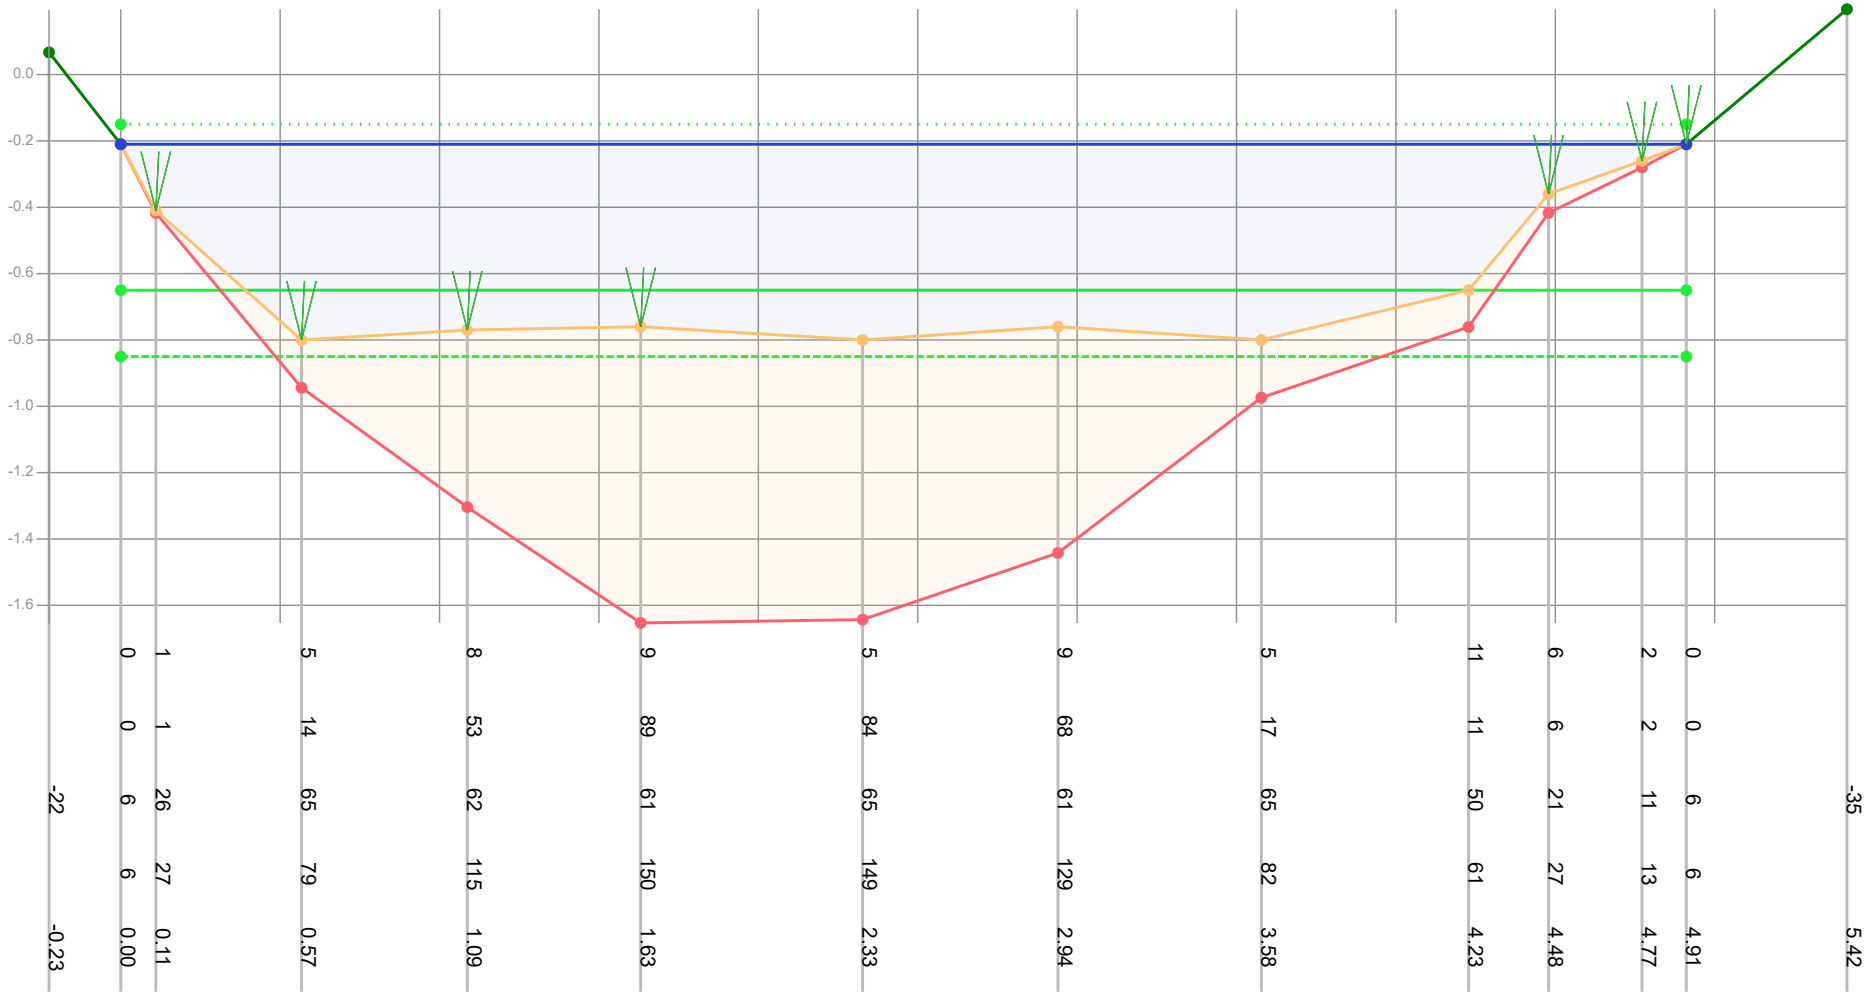

| | | |

Profiel: 692

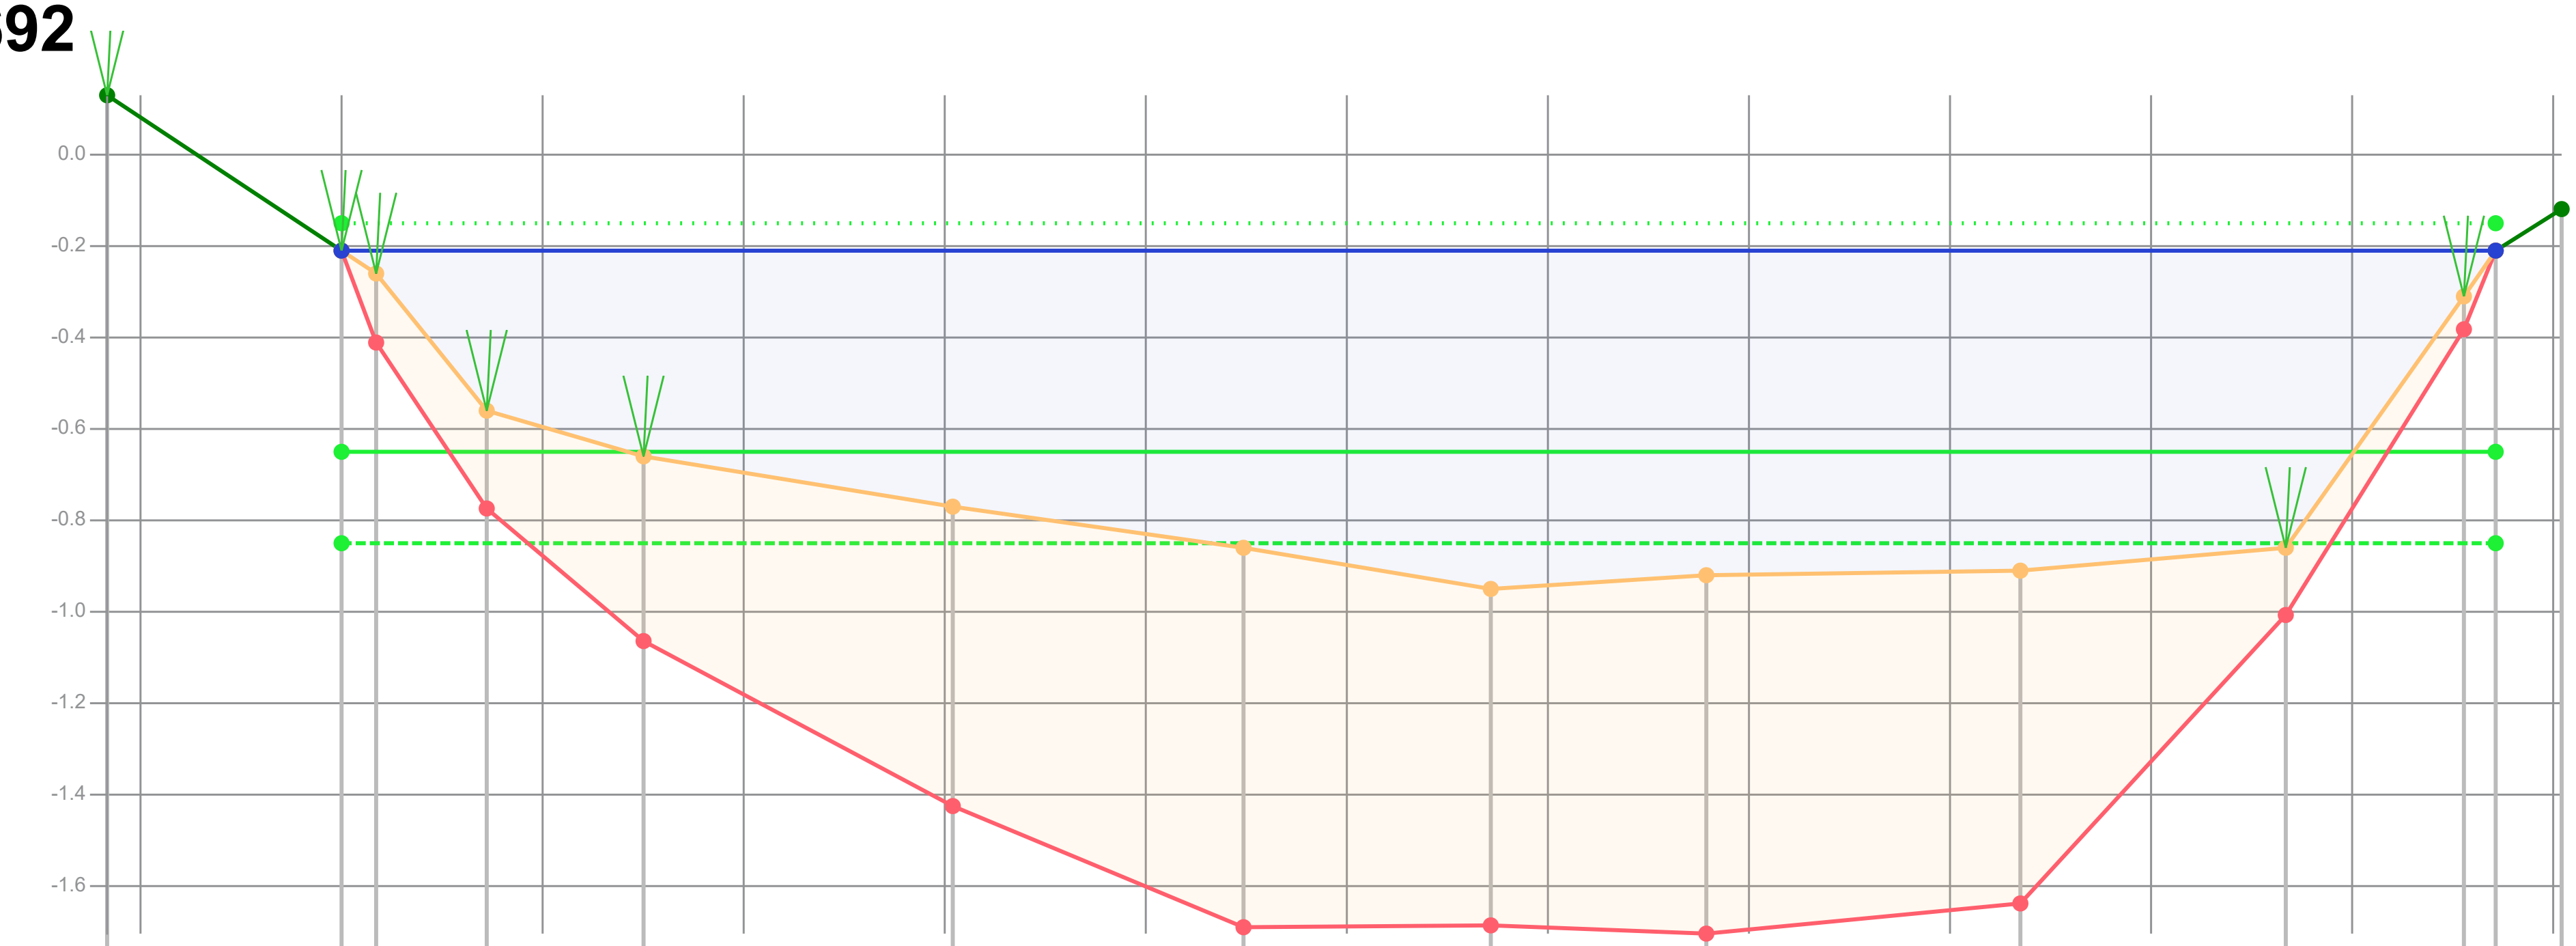

Afstand (m tov nulpunt)	-0.58	0.00	0.09	0.36	0.75	1.52	2.24	2.86	3.39	4.17	4.83	5.28	5.36	5.52
Dikte te verwijderen (cm)		0	15	21	19	8						7	0	
Dikte sliblaag (cm)		0	15	21	40	66	83	74	78	73	15	7	0	
Bovenkant slib (cm)	-28	6	11	41	51	62	71	80	77	76	71	16	6	-3
Bestaande hoogte (cm)		6	26	62	91	128	154	154	155	149	86	23	6	

Legenda
- Gemeten waterniveau
- Bovenkant slib
- Vastebodem
- Oever
- TI18297_legger

Patronen:
- Inpeiling
- Uitpeiling
- Waterpeil legger
- Leggerprofiel
- Onderhoudsprofiel

Waterpeil legger / Schouwpeil	-0.15 mNAP	Opnamepeil inpeiling	-0.21 mNAP
Leggerdiepte	-0.65 mNAP	Max. diepte inp.	0.8 m tov waterpeil legger
Onderhoudsdiepte	-0.85 mNAP		
Representatieve lengte	14.00 m		


Opm. inpeiling

Opdrachtgever	Gemeente Waadhoeke
Projectcode	TI21109
Projectnaam	Baggerplan gemeente Waadhoeke
Profiel	692
Opname op	13-7-2021
Status	Definitief
Leggerwaarden	TI18297_legger

export vanuit WIT op 29-9-2021


TIJHUIS INGENIEURS
Tijhuis Ingenieurs BV
tel. 0229 - 272 000
e-mail: info@tijhuisingenieurs.nl
www.tijhuisingenieurs.nl

Profiel: 693

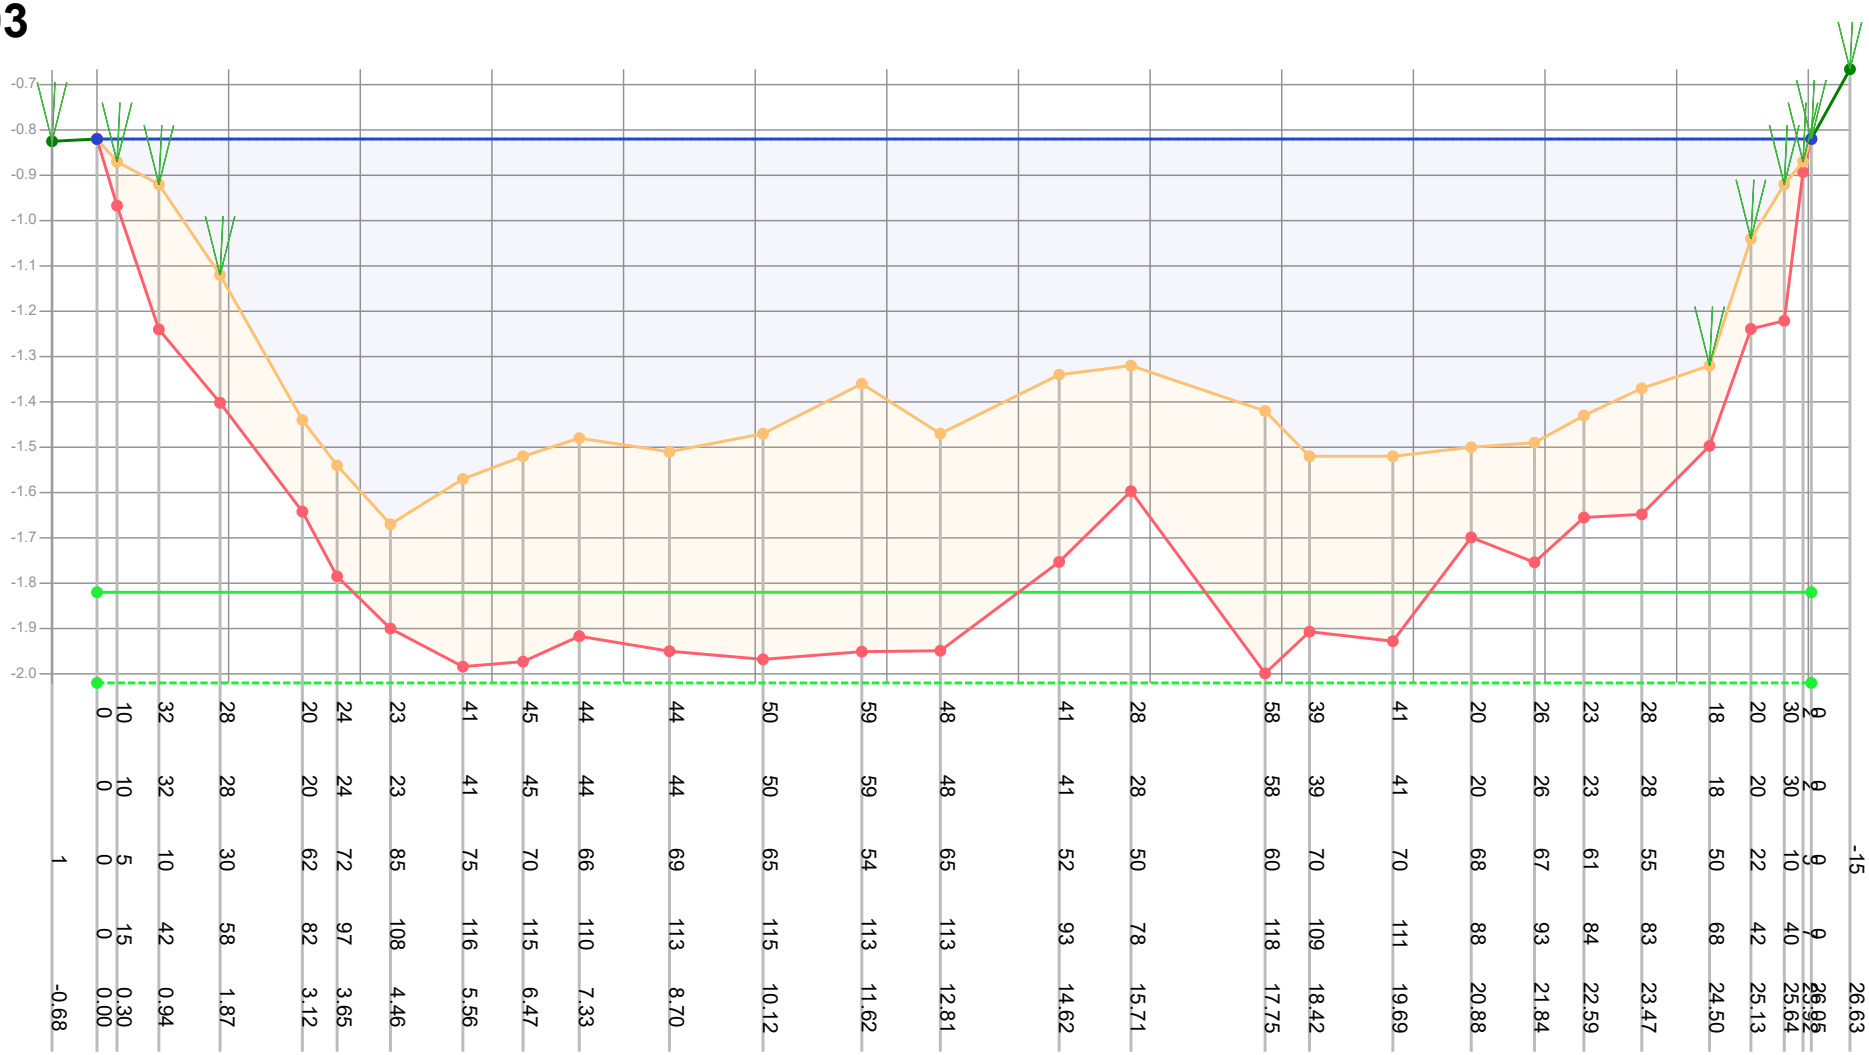


| | | |

Profiel: 694

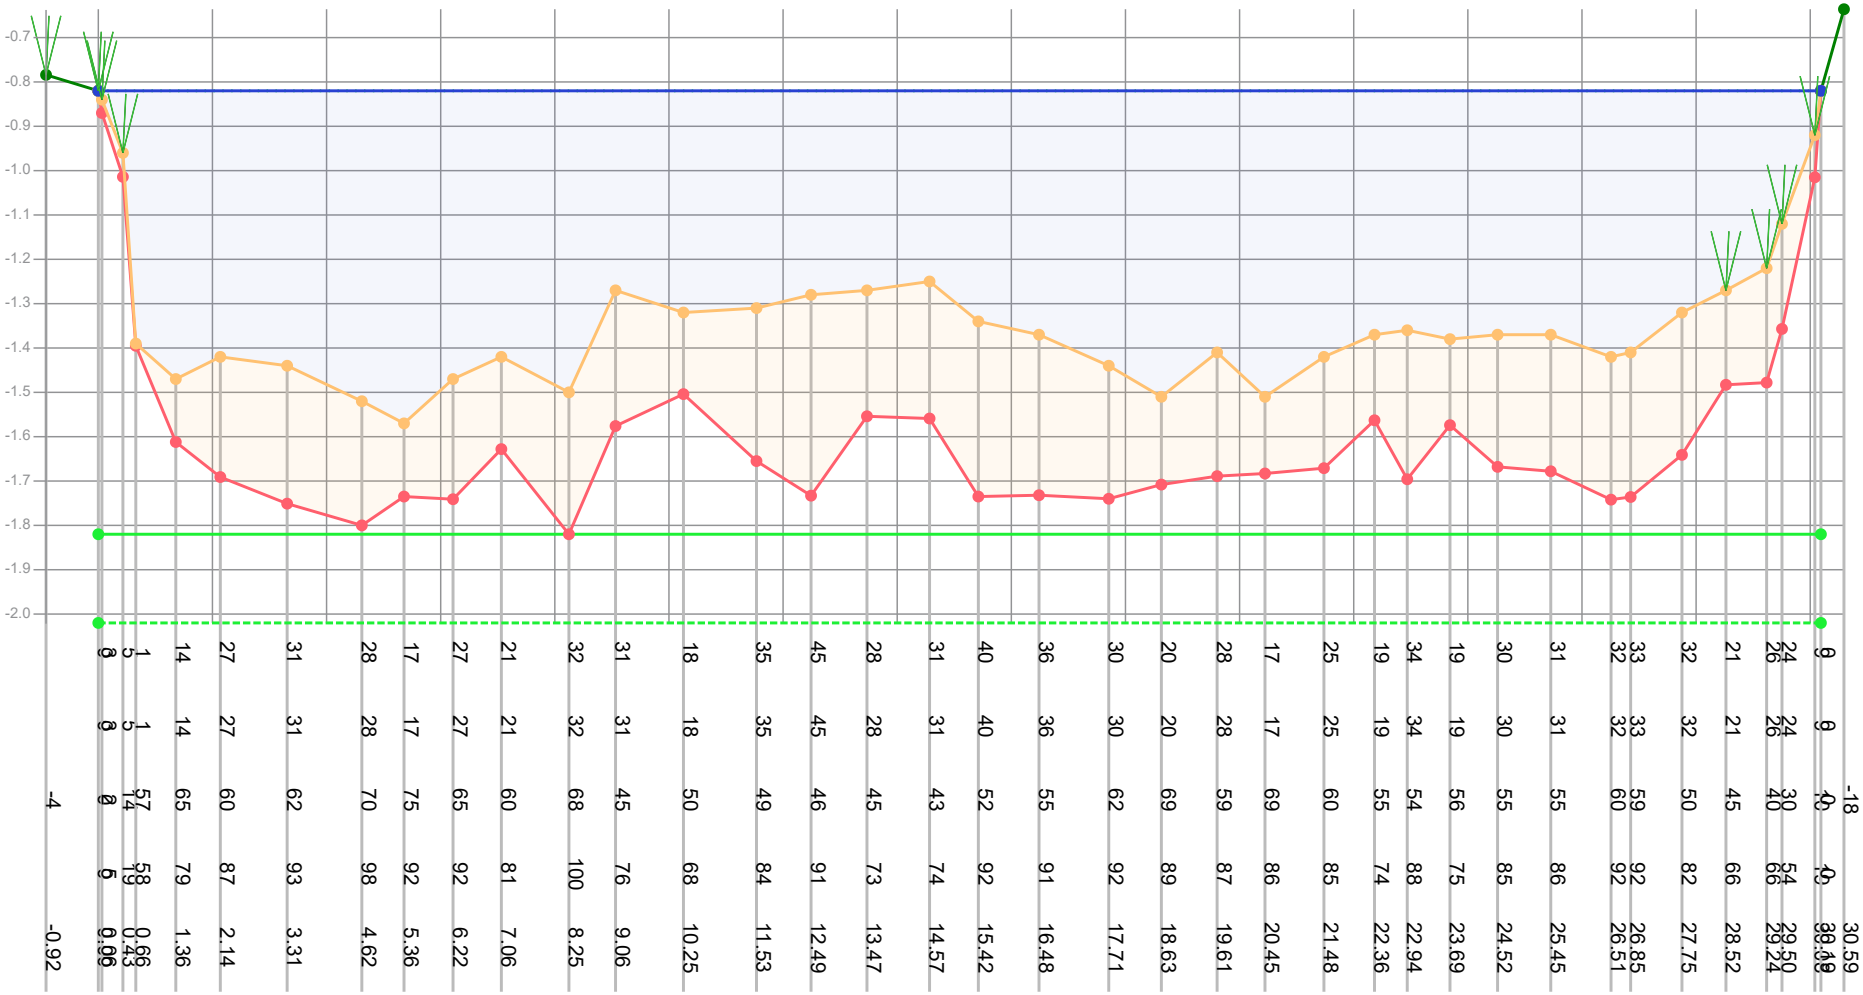


| | | |

Profiel: 695

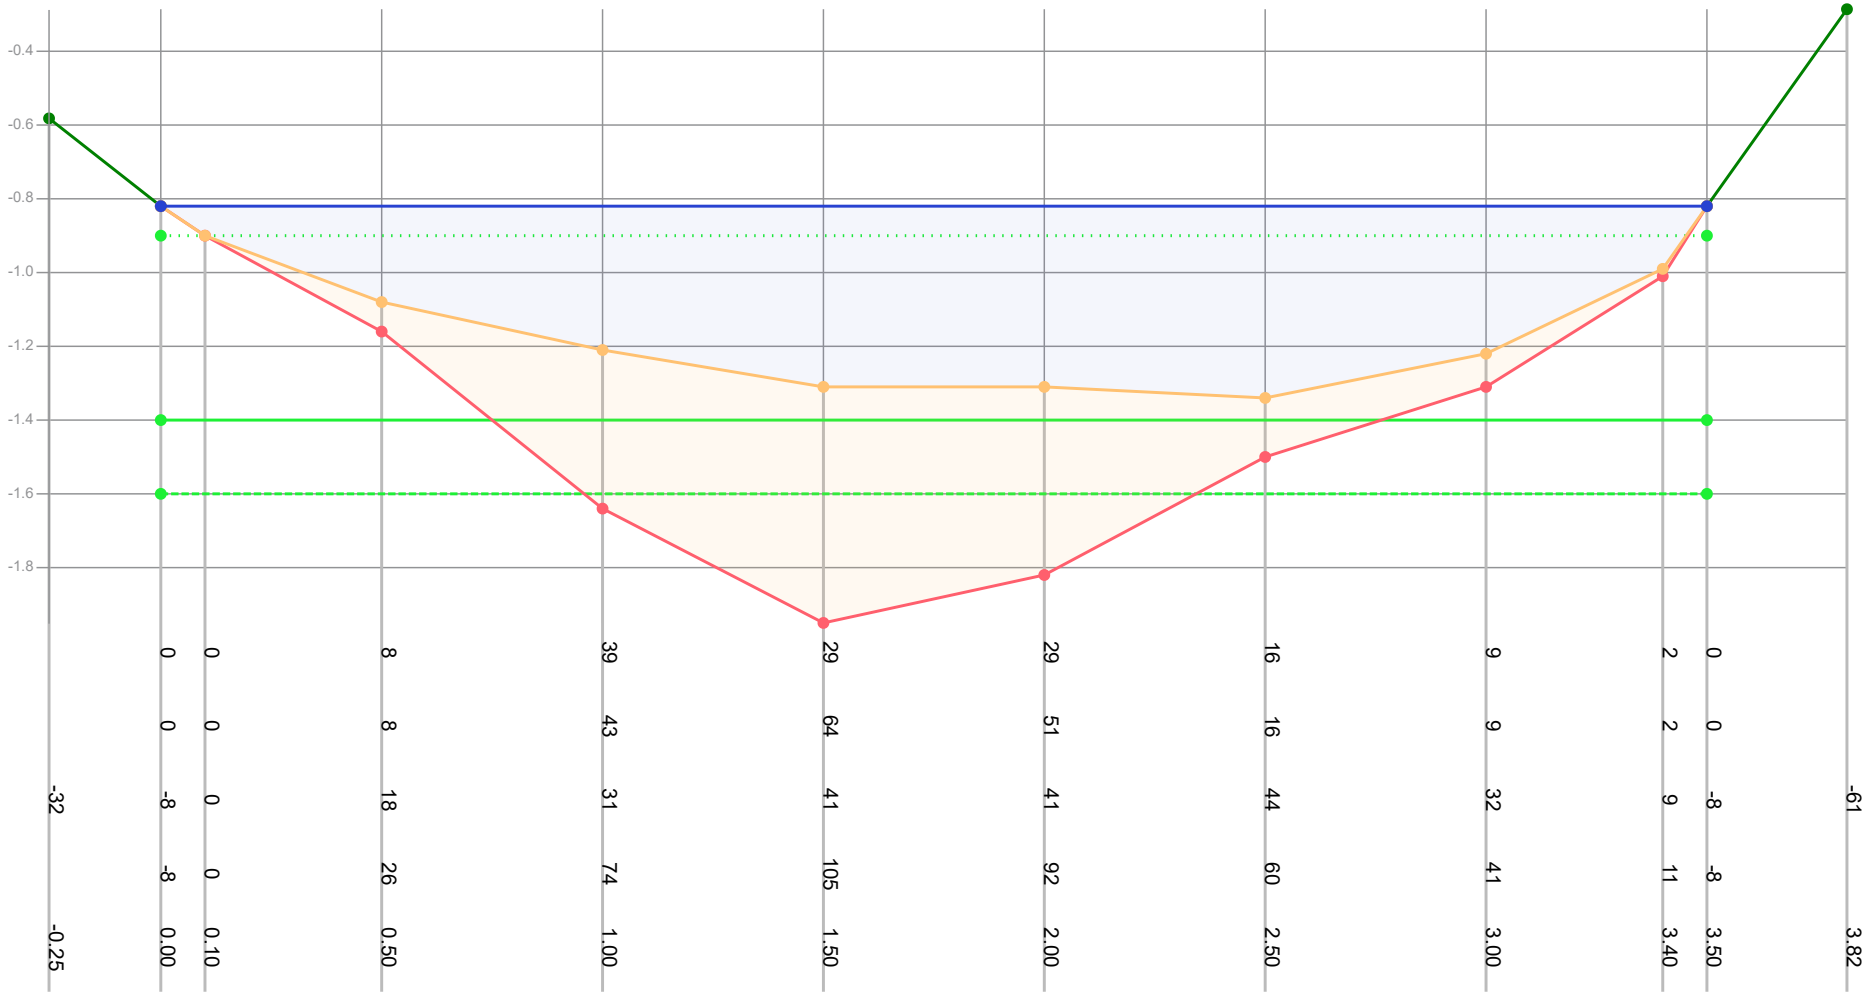

| | | |

Profiel: 696

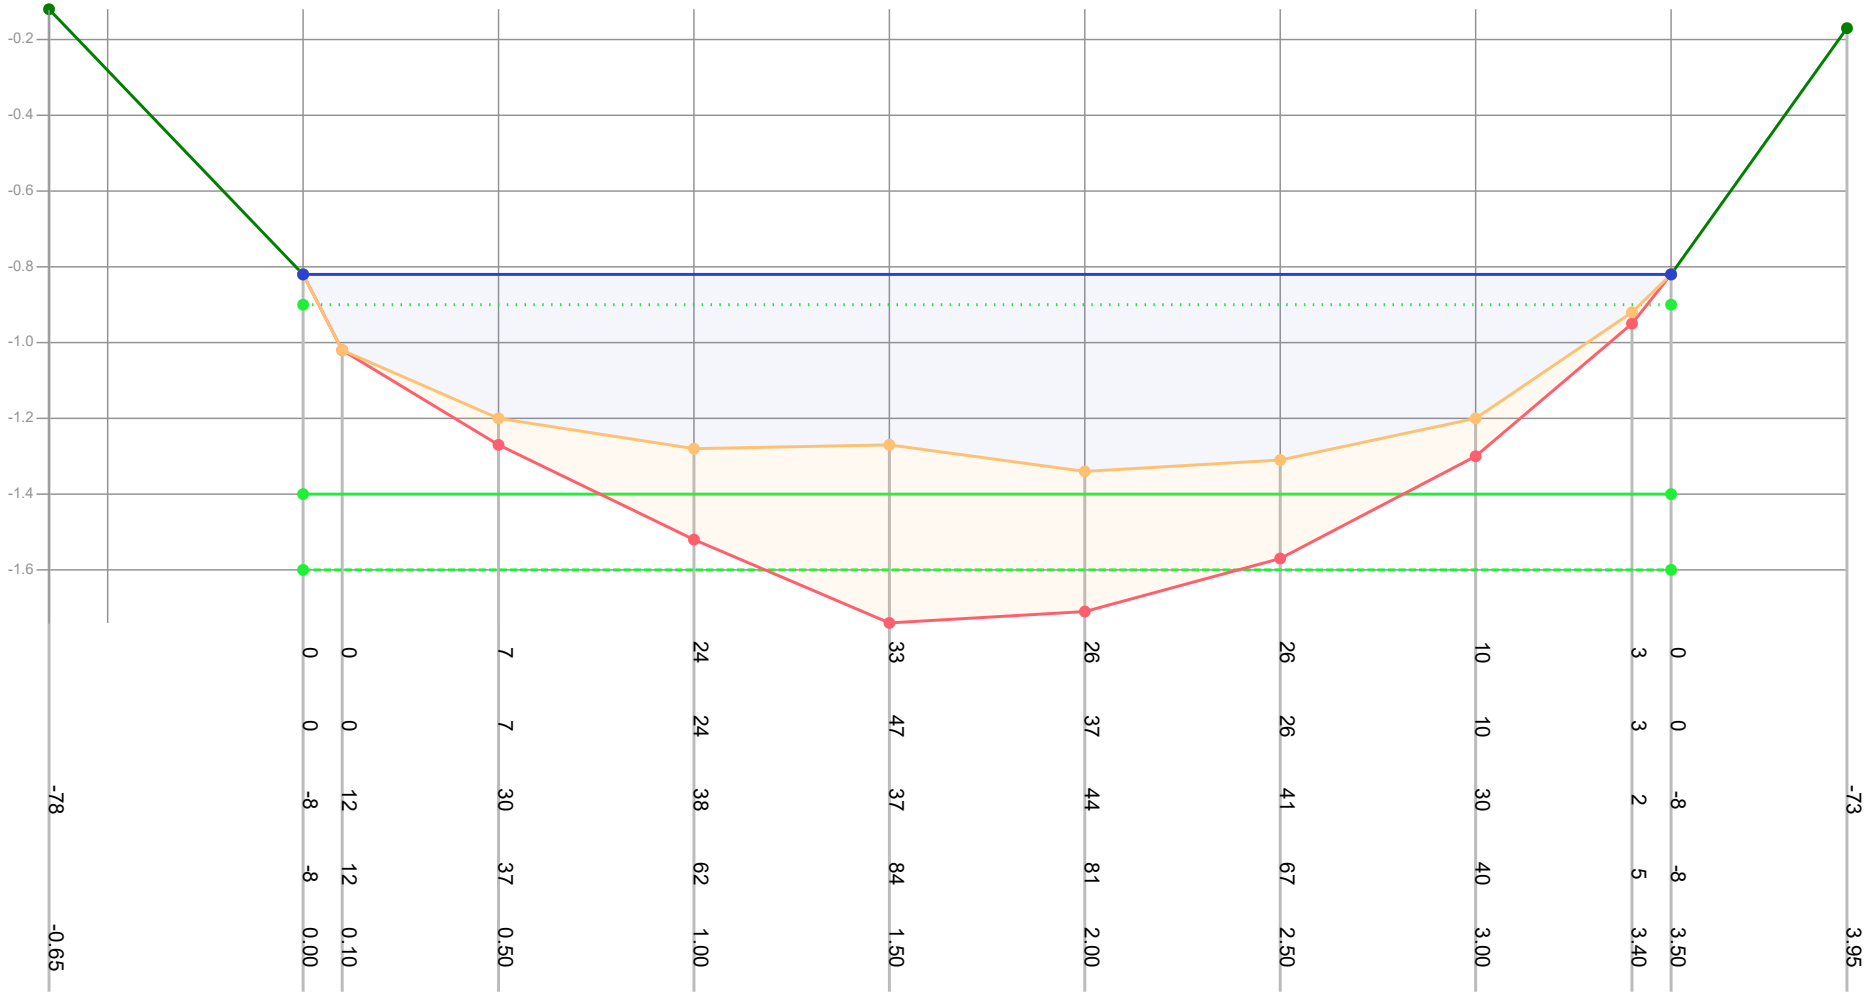

Dikte te verwijderen (cm)		0	0	7	24	33	26	26	10	3	0	
Dikte sliblaag (cm)		0	0	7	24	47	37	26	10	3	0	
Bovenkant slib (cm)	-78	-8	12	30	38	37	44	41	30	2	-8	-73
Bestaande hoogte (cm)		-8	12	37	62	84	81	67	40	5	-8	
Afstand (m tov nulpunt)	-0.65	0.00	0.10	0.50	1.00	1.50	2.00	2.50	3.00	3.40	3.50	3.95

Legenda
- Gemeten waterniveau
- Bovenkant slib
- Vastebodem
- Oever
- TI18297_legger

Patronen:
- Inpeiling
- Uitpeiling
- Waterpeil legger
- Leggerprofiel
- Onderhoudsprofiel

Waterpeil legger / Schouwpeil	-0.90 mNAP	Opnamepeil inpeiling	-0.82 mNAP
Leggerdiepte	-1.40 mNAP	Max. diepte inp.	0.44 m tov waterpeil legger
Onderhoudsdiepte	-1.60 mNAP		
Representatieve lengte	60.00 m		


Opm. inpeiling

Opdrachtgever	Gemeente Waadhoeke
Projectcode	TI21109
Projectnaam	Baggerplan gemeente Waadhoeke
Profiel	696
Opname op	13-7-2021
Status	Definitief
Leggerwaarden	TI18297_legger

export vanuit WIT op 29-9-2021

TIJHUIS INGENIEURS
Tijhuis Ingenieurs BV
tel. 0229 - 272 000
e-mail: info@tijhuisingenieurs.nl
www.tijhuisingenieurs.nl

Profiel: 697

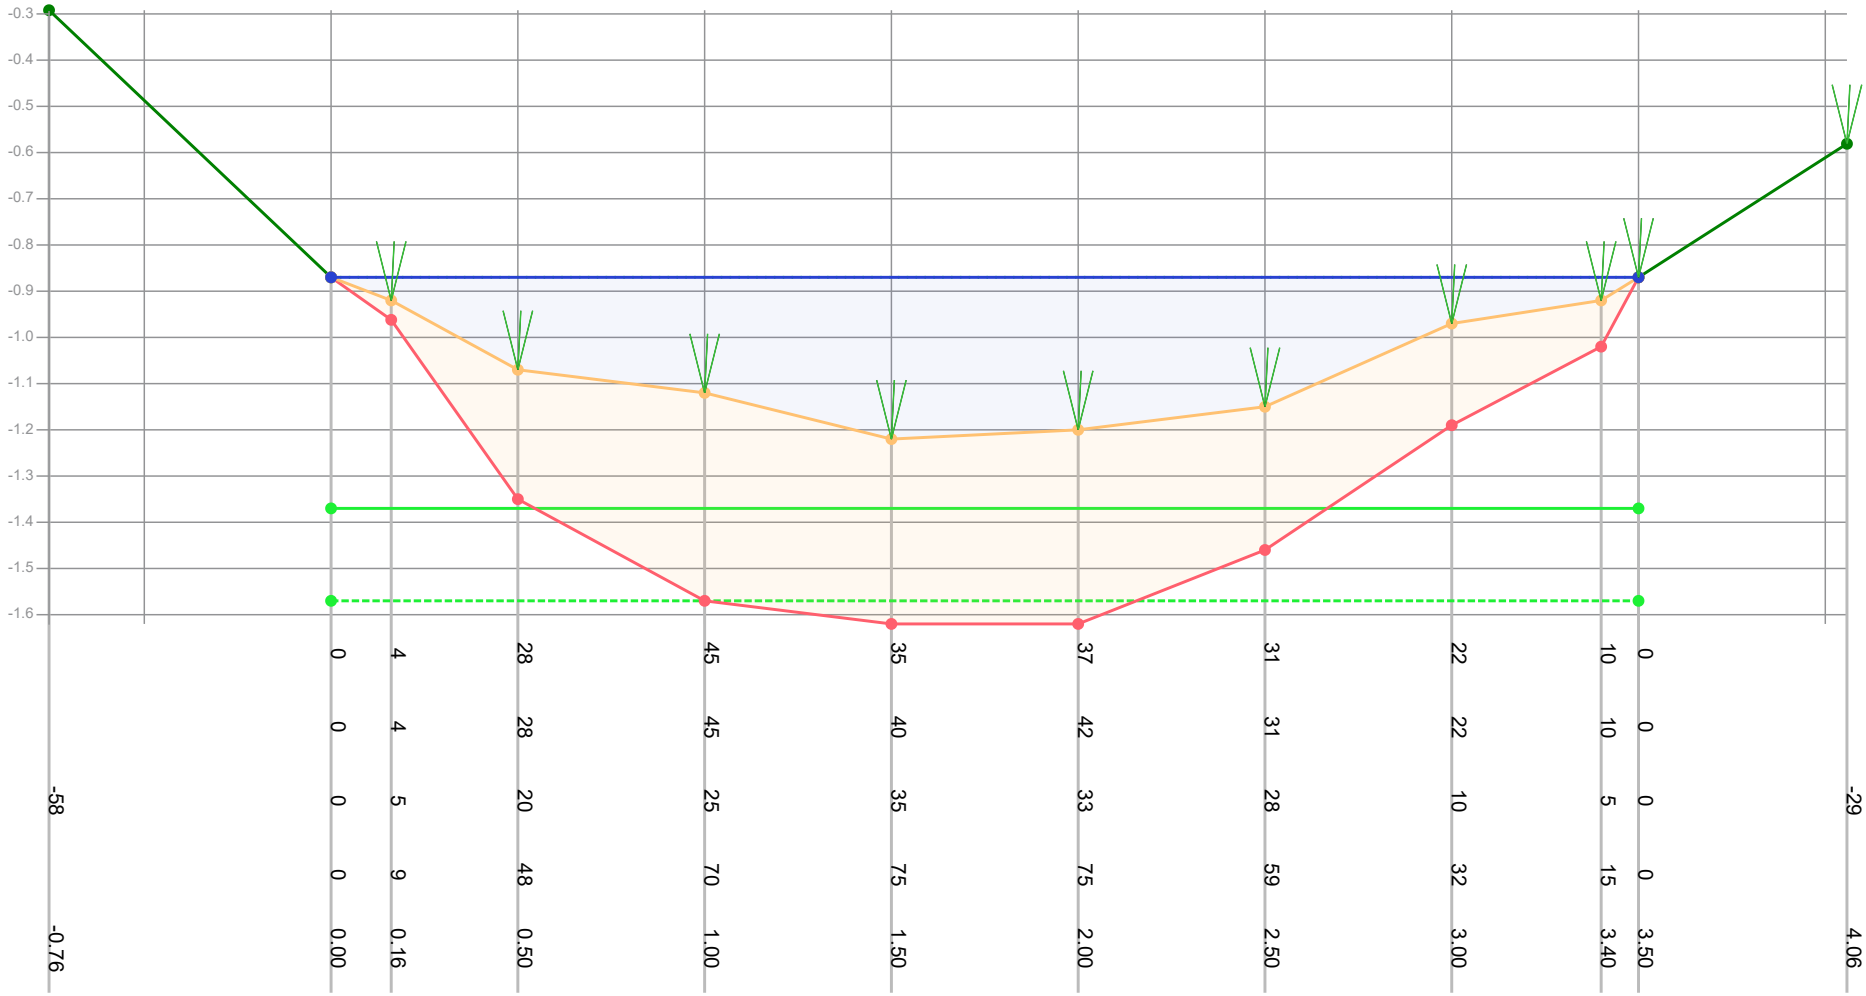

Dikte te verwijderen (cm)		0	4	28	45	35	37	31	22	10	0	
Dikte sliblaag (cm)		0	4	28	45	40	42	31	22	10	0	
Bovenkant slib (cm)	-58	0	5	20	25	35	33	28	10	5	0	-29
Bestaande hoogte (cm)		0	9	48	70	75	75	59	32	15	0	
Afstand (m tov nulpunt)	-0.76	0.00	0.16	0.50	1.00	1.50	2.00	2.50	3.00	3.40	3.50	4.06

Legenda
- Gemeten waterniveau
- Bovenkant slib
- Vastebodem
- Oever
- TI18297_legger

Patronen:
- Inpeiling
- Uitpeiling
- Waterpeil legger
- Leggerprofiel
- Onderhoudsprofiel

Waterpeil legger / Schouwpeil	-0.87 mNAP	Opnamepeil inpeiling	-0.87 mNAP
Leggerdiepte	-1.37 mNAP	Max. diepte inp.	0.35 m tov waterpeil legger
Onderhoudsdiepte	-1.57 mNAP		
Representatieve lengte	6.00 m		

Opm. inpeiling


Opdrachtgever	Gemeente Waadhoeke
Projectcode	TI21109
Projectnaam	Baggerplan gemeente Waadhoeke
Profiel	697
Opname op	13-7-2021
Status	Definitief
Leggerwaarden	TI18297_legger

export vanuit WIT op 29-9-2021

TIJHUIS INGENIEURS

Tijhuis Ingenieurs BV
tel. 0229 - 272 000
e-mail: info@tijhuisingenieurs.nl
www.tijhuisingenieurs.nl

Profiel: 698

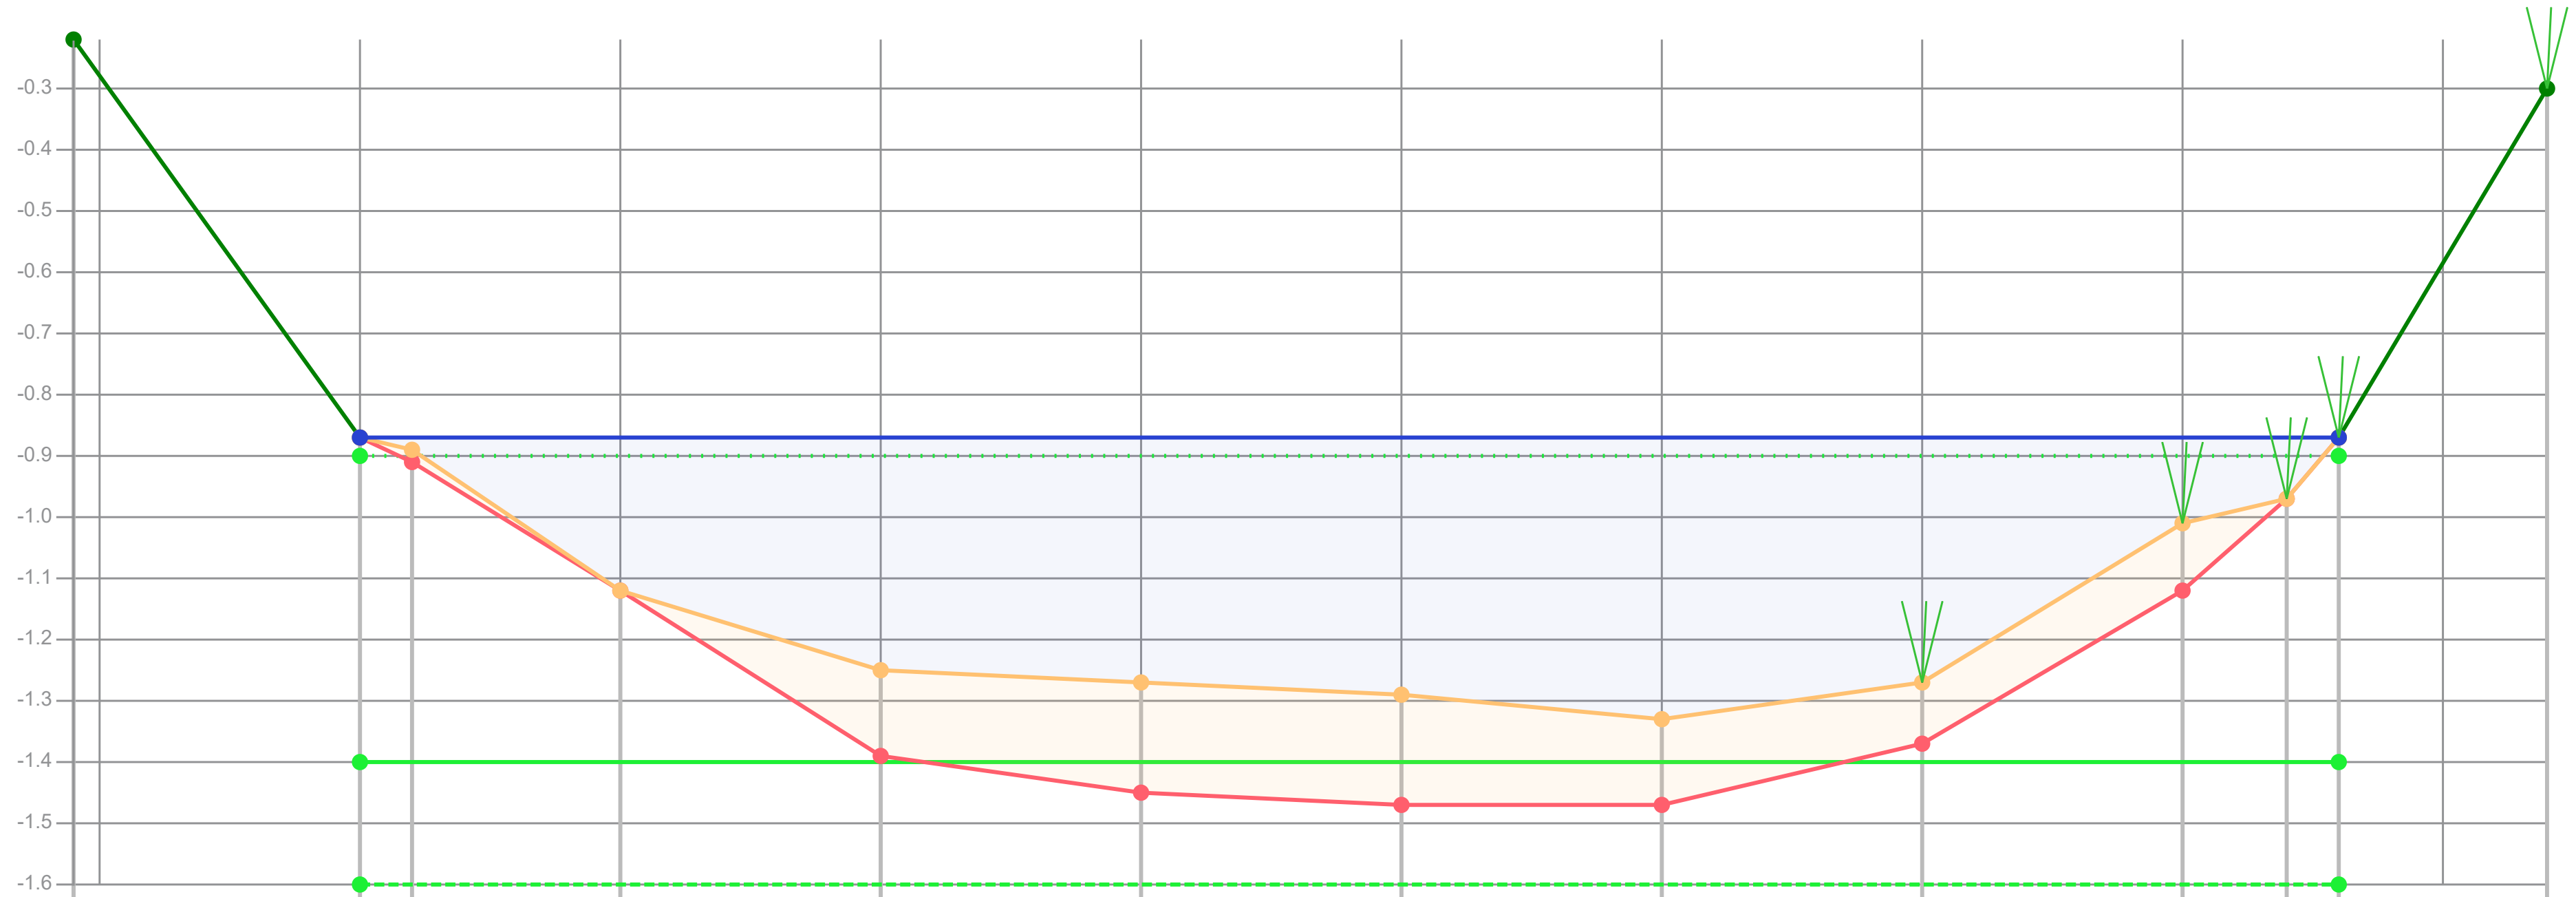

Dikte te verwijderen (cm)		0	2	0	14	18	18	14	10	11	0	0	
Dikte sliblaag (cm)		0	2	0	14	18	18	14	10	11	0	0	
Bovenkant slib (cm)	-68	-3	-1	22	35	37	39	43	37	11	7	-3	-60
Bestaande hoogte (cm)		-3	1	22	49	55	57	57	47	22	7	-3	
Afstand (m tov nulpunt)	-0.55	0.00	0.10	0.50	1.00	1.50	2.00	2.50	3.00	3.50	3.70	3.80	4.20

Legenda
- Gemeten waterniveau
- Bovenkant slib
- Vastebodem
- Oever
- TI18297_legger

Patronen:
- Inpeiling
- Uitpeiling
- Waterpeil legger
- Leggerprofiel
- Onderhoudsprofiel

Waterpeil legger / Schouwpeil	-0.90 mNAP	Opnamepeil inpeiling	-0.87 mNAP
Leggerdiepte	-1.40 mNAP	Max. diepte inp.	0.43 m tov waterpeil legger
Onderhoudsdiepte	-1.60 mNAP		
Representatieve lengte	132.00 m		


Opm. inpeiling

Opdrachtgever	Gemeente Waadhoeke
Projectcode	TI21109
Projectnaam	Baggerplan gemeente Waadhoeke
Profiel	698
Opname op	13-7-2021
Status	Definitief
Leggerwaarden	TI18297_legger

export vanuit WIT op 29-9-2021

Tijhuis Ingenieurs BV
tel. 0229 - 272 000
e-mail: info@tijhuisingenieurs.nl
www.tijhuisingenieurs.nl

Profiel: 699

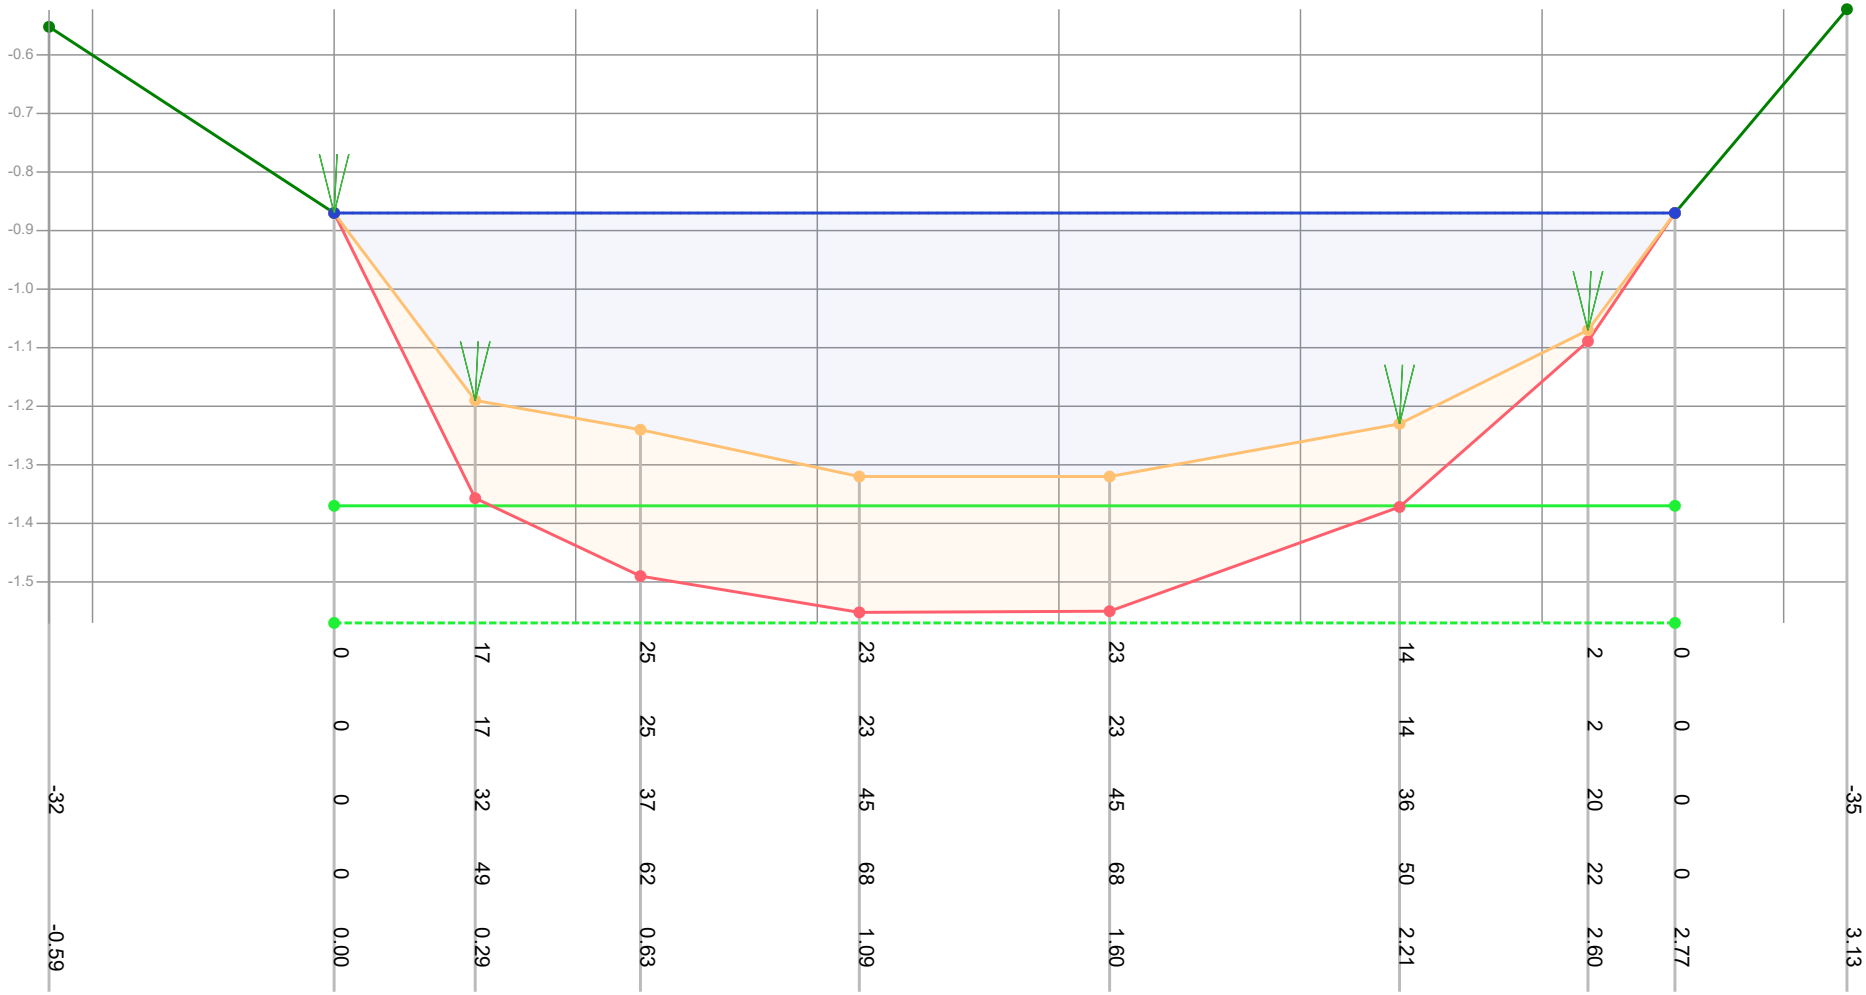

Dikte te verwijderen (cm)		0	17	25	23	23	14	2	0		
Dikte sliblaag (cm)		0	17	25	23	23	14	2	0		
Bovenkant slib (cm)	-32	0	32	37	45	45	36	20	0		-35
Bestaande hoogte (cm)		0	49	62	68	68	50	22	0		
Afstand (m tov nulpunt)	-0.59	0.00	0.29	0.63	1.09	1.60	2.21	2.60	2.77		3.13

Legenda

- Gemeten waterniveau
- Bovenkant slib
- Vastebodem
- Oever
- TI18297_legger

Patronen:

- Inpeiling
- Uitpeiling
- Waterpeil legger
- Leggerprofiel
- Onderhoudsprofiel

Waterpeil legger / Schouwpeil	-0.87 mNAP	Opnamepeil inpeiling	-0.87 mNAP
Leggerdiepte	-1.37 mNAP	Max. diepte inp.	0.45 m tov waterpeil legger
Onderhoudsdiepte	-1.57 mNAP		
Representatieve lengte	130.00 m		

Opm. inpeiling


Opdrachtgever	Gemeente Waadhoeke
Projectcode	TI21109
Projectnaam	Baggerplan gemeente Waadhoeke
Profiel	699
Opname op	13-7-2021
Status	Definitief
Leggerwaarden	TI18297_legger

export vanuit WIT op 29-9-2021

TIJHUIS INGENIEURS


Tijhuis Ingenieurs BV
tel. 0229 - 272 000
e-mail: info@tijhuisingenieurs.nl
www.tijhuisingenieurs.nl

Profiel: 700

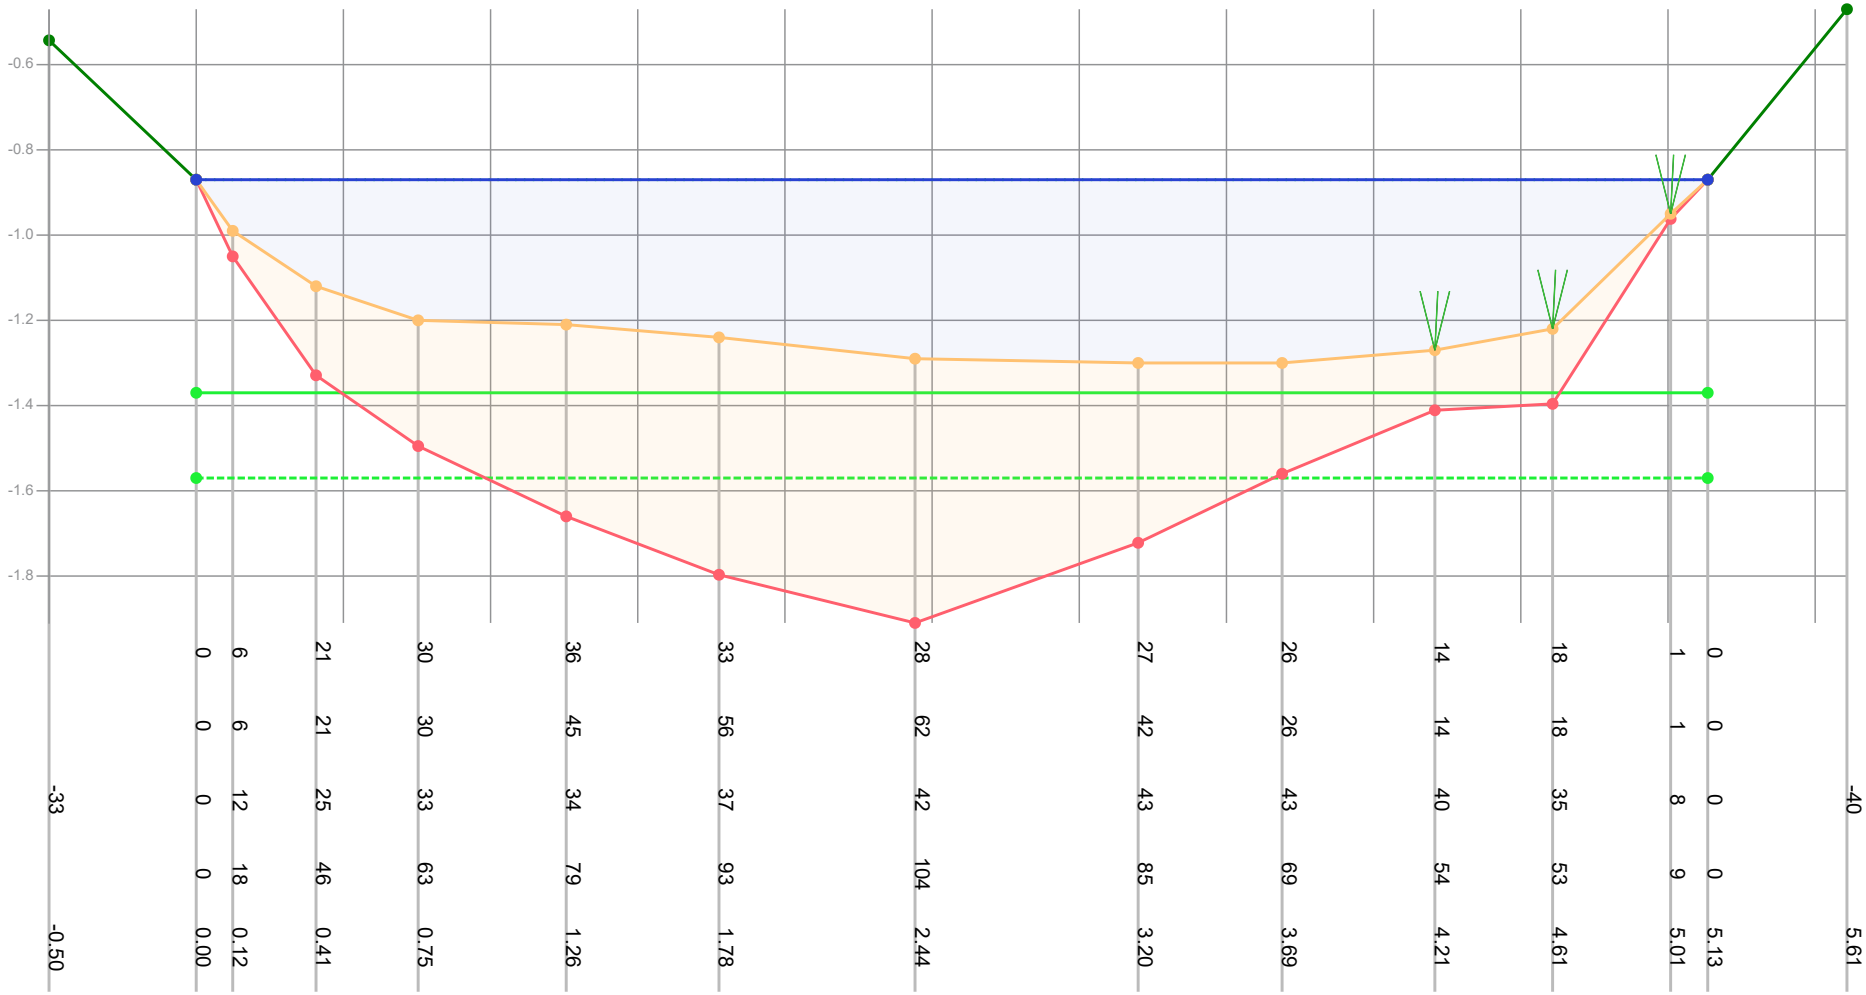


| | | |

Profiel: 701

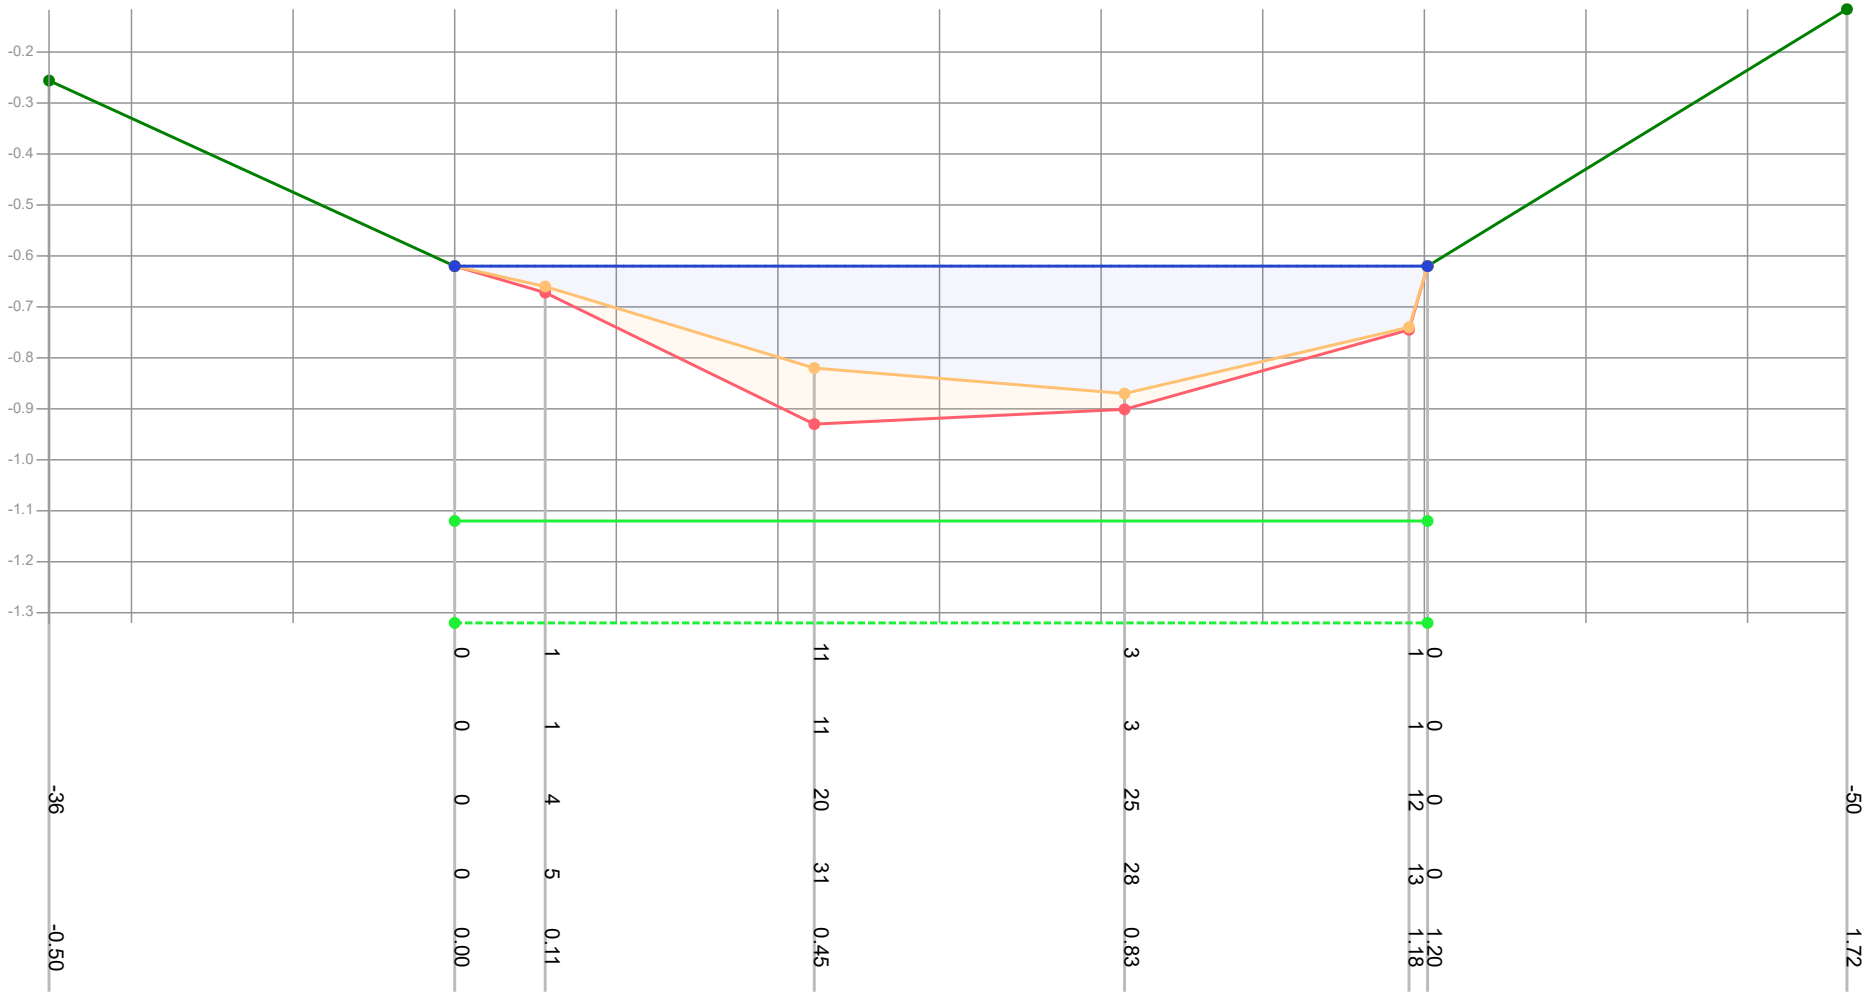

| | | |

Profiel: 702

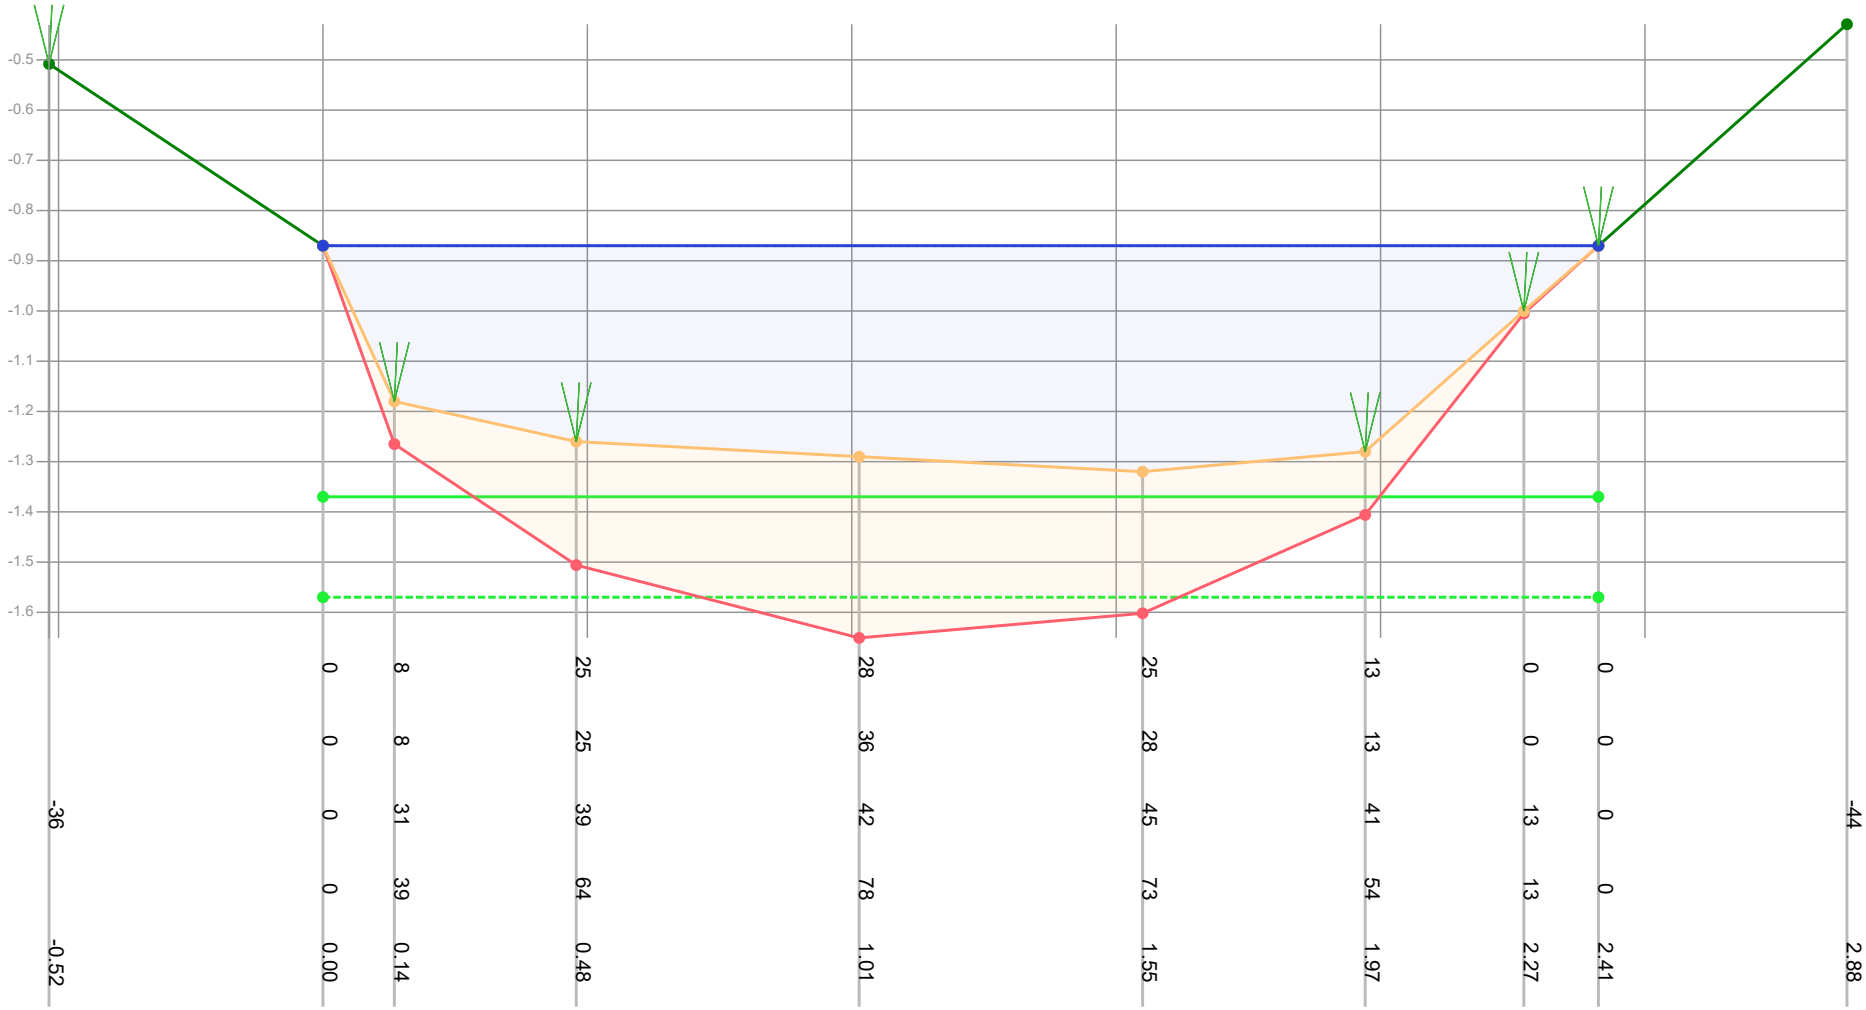

Dikte te verwijderen (cm)		0	8	25	28	25	13	0	0		
Dikte sliblaag (cm)		0	8	25	36	28	13	0	0		
Bovenkant slib (cm)	-36	0	31	39	42	45	41	13	0	-44	
Bestaande hoogte (cm)		0	39	64	78	73	54	13	0		
Afstand (m tov nulpunt)	-0.52	0.00	0.14	0.48	1.01	1.55	1.97	2.27	2.41	2.88	

Legenda
- Gemeten waterniveau
- Bovenkant slib
- Vastebodem
- Oever
- TI18297_legger

Patronen:
- Inpeiling
- Uitpeiling
- Waterpeil legger
- Leggerprofiel
- Onderhoudsprofiel

Waterpeil legger / Schouwpeil	-0.87 mNAP	Opnamepeil inpeiling	-0.87 mNAP
Leggerdiepte	-1.37 mNAP	Max. diepte inp.	0.45 m tov waterpeil legger
Onderhoudsdiepte	-1.57 mNAP		
Representatieve lengte	152.00 m		


Opm. inpeiling

Opdrachtgever	Gemeente Waadhoeke
Projectcode	TI21109
Projectnaam	Baggerplan gemeente Waadhoeke
Profiel	702
Opname op	13-7-2021
Status	Definitief
Leggerwaarden	TI18297_legger

export vanuit WIT op 29-9-2021

TIJHUIS INGENIEURS
Tijhuis Ingenieurs BV
tel. 0229 - 272 000
e-mail: info@tijhuisingenieurs.nl
www.tijhuisingenieurs.nl

Profiel: 703

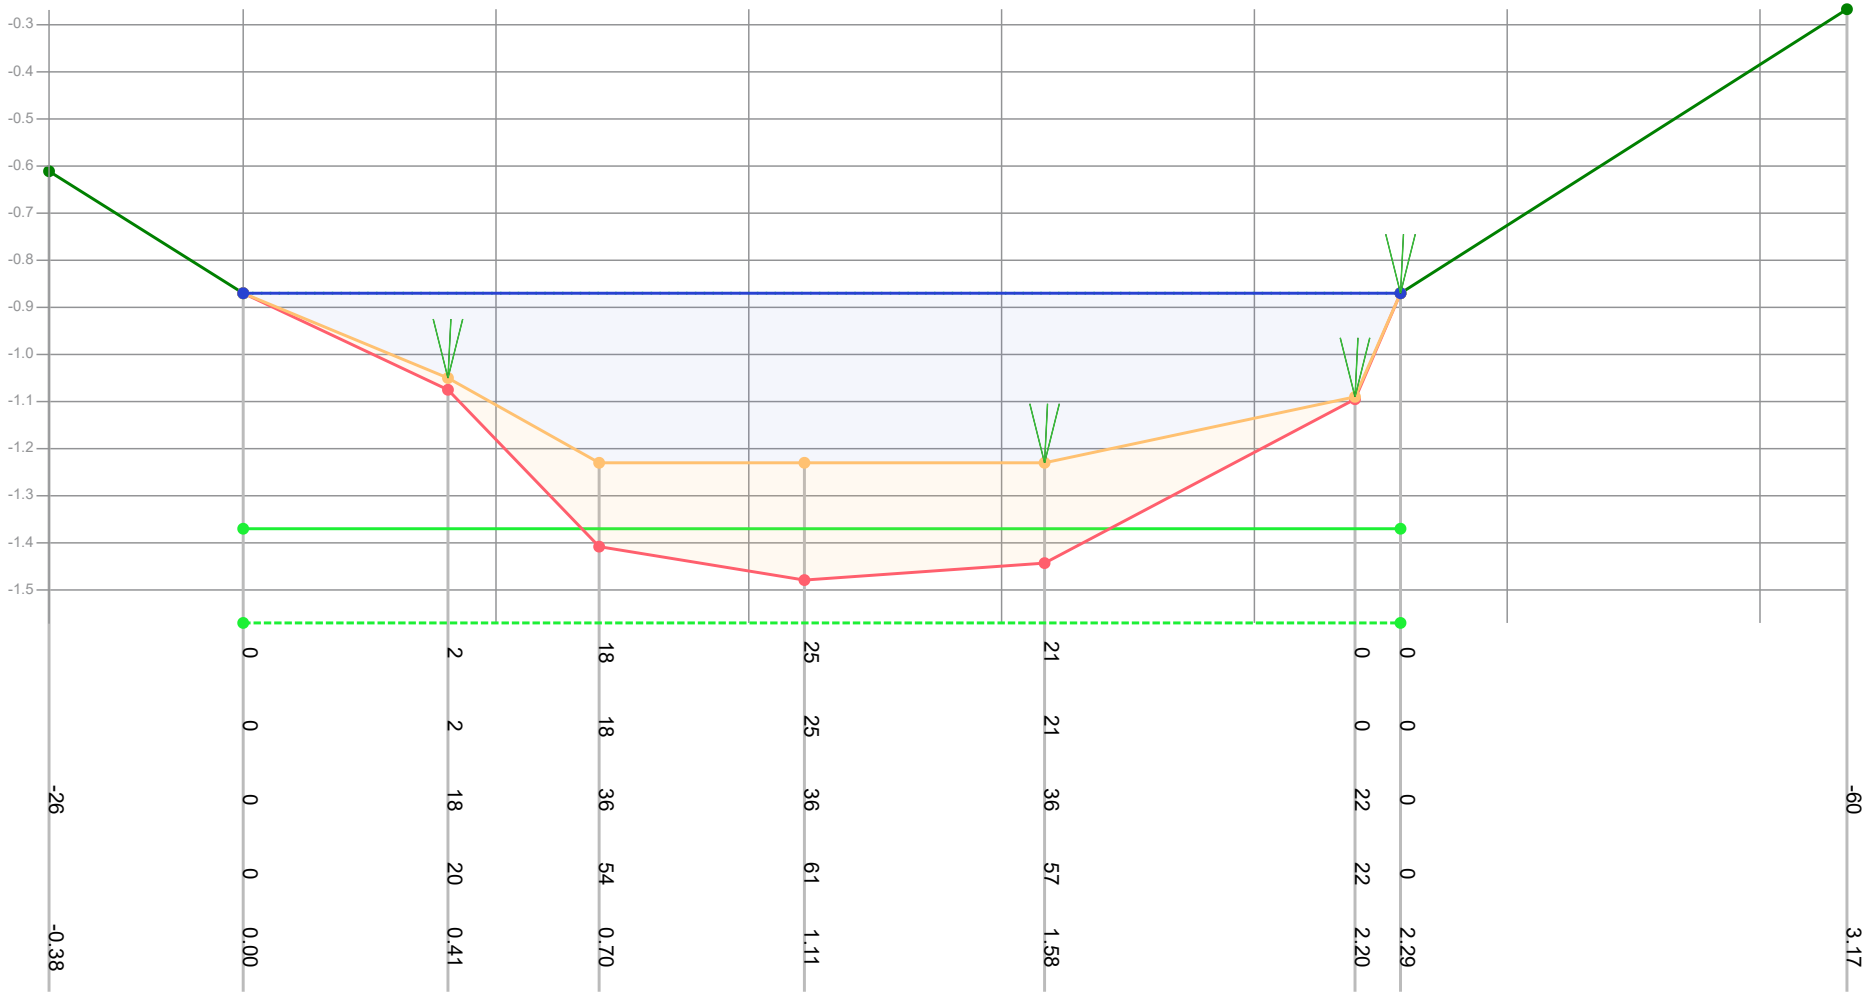

Dikte te verwijderen (cm)		0	2	18	25	21	0	0			
Dikte sliblaag (cm)		0	2	18	25	21	0	0			
Bovenkant slib (cm)	-26	0	18	36	36	36	22	0	-60		
Bestaande hoogte (cm)		0	20	54	61	57	22	0			
Afstand (m tov nulpunt)	-0.38	0.00	0.41	0.70	1.11	1.58	2.20	2.29	3.17		

Legenda
- Gemeten waterniveau
- Bovenkant slib
- Vastebodem
- Oever
- TI18297_legger

Patronen:
- Inpeiling
- Uitpeiling
- Waterpeil legger
- Leggerprofiel
- Onderhoudsprofiel

Waterpeil legger / Schouwpeil	-0.87 mNAP	Opnamepeil inpeiling	-0.87 mNAP
Leggerdiepte	-1.37 mNAP	Max. diepte inp.	0.36 m tov waterpeil legger
Onderhoudsdiepte	-1.57 mNAP		
Representatieve lengte	142.00 m		

Opm. inpeiling


Opdrachtgever	Gemeente Waadhoeke
Projectcode	TI21109
Projectnaam	Baggerplan gemeente Waadhoeke
Profiel	703
Opname op	13-7-2021
Status	Definitief
Leggerwaarden	TI18297_legger

export vanuit WIT op 29-9-2021

TIJHUIS INGENIEURS

Tijhuis Ingenieurs BV
tel. 0229 - 272 000
e-mail: info@tijhuisingenieurs.nl
www.tijhuisingenieurs.nl

Profiel: 704

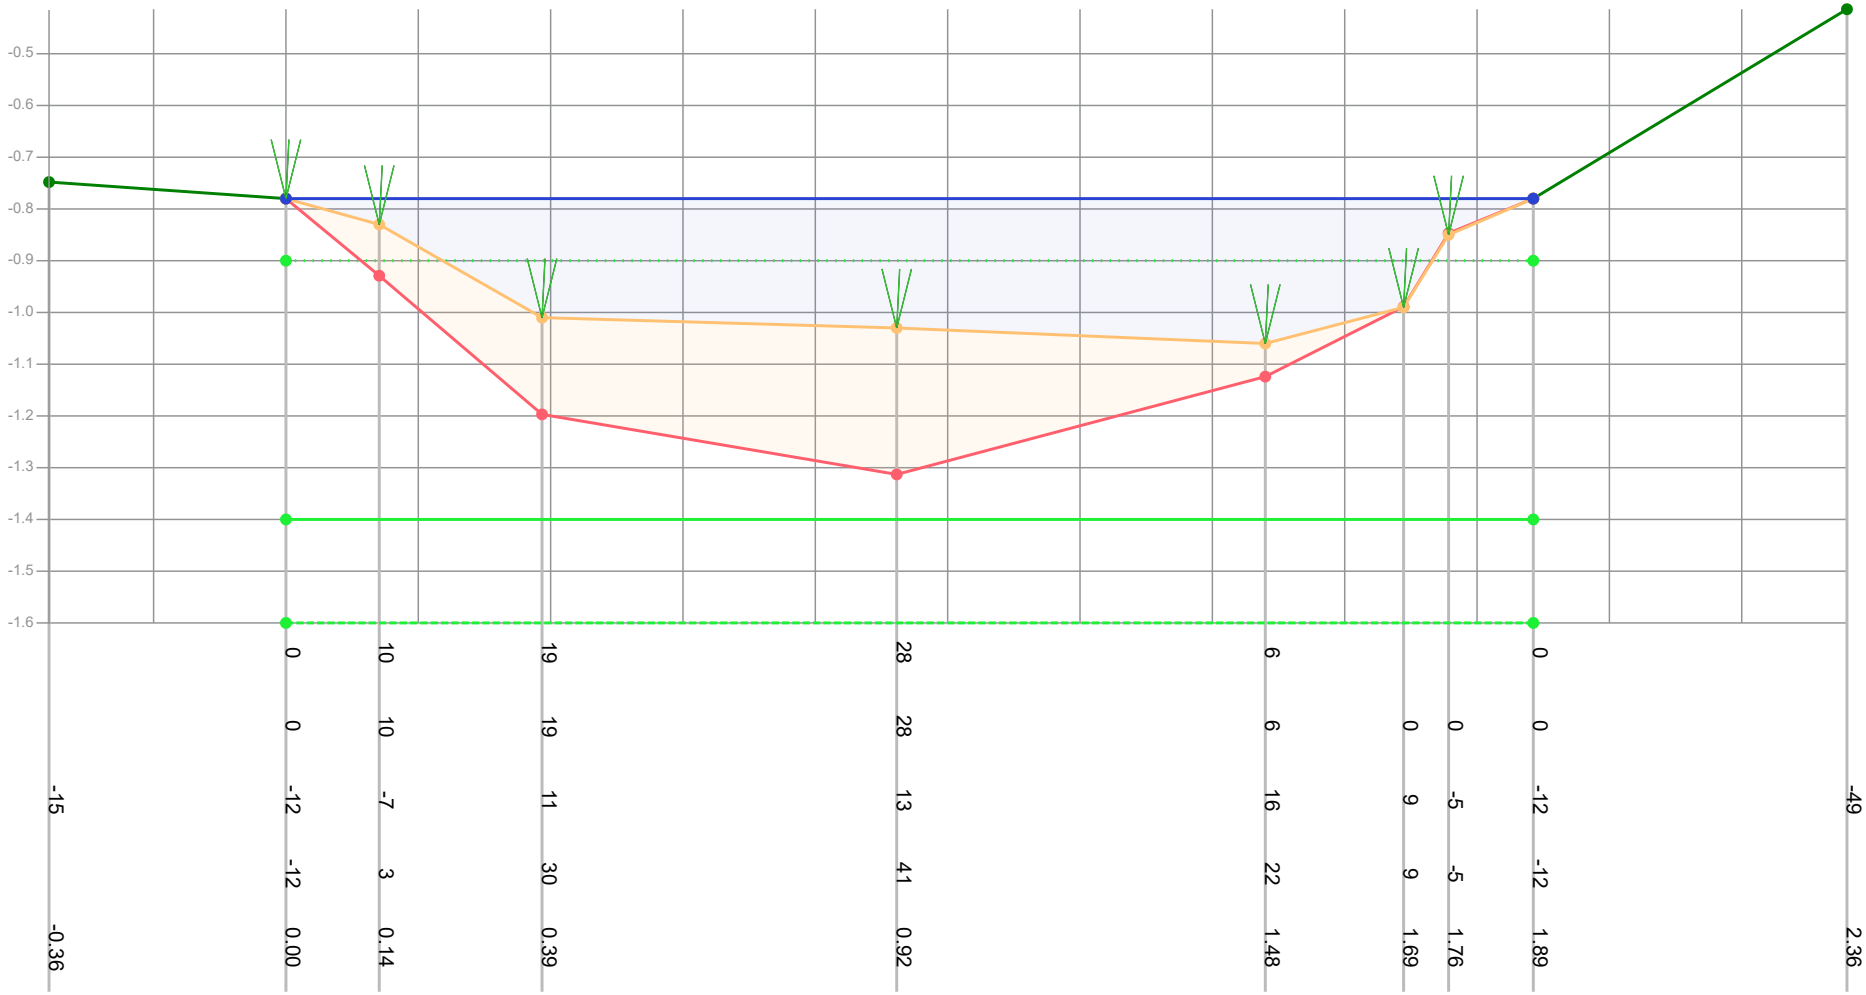

Dikte te verwijderen (cm)		0	10	19	28	6	0	0	0			
Dikte sliblaag (cm)		0	10	19	28	6	0	0	0			
Bovenkant slib (cm)	-15	-12	-7	11	13	16	9	-5	-12			-49
Bestaande hoogte (cm)		-12	3	30	41	22	9	-5	-12			
Afstand (m tov nulpunt)	-0.36	0.00	0.14	0.39	0.92	1.48	1.69	1.76	1.89			2.36

Legenda
- Gemeten waterniveau
- Bovenkant slib
- Vastebodem
- Oever
- TI18297_legger

Patronen:
- Inpeiling
- Uitpeiling
- Waterpeil legger
- Leggerprofiel
- Onderhoudsprofiel

Waterpeil legger / Schouwpeil	-0.90 mNAP	Opnamepeil inpeiling	-0.78 mNAP
Leggerdiepte	-1.40 mNAP	Max. diepte inp.	0.16 m tov waterpeil legger
Onderhoudsdiepte	-1.60 mNAP		
Representatieve lengte	30.00 m		

Opm. inpeiling


Opdrachtgever	Gemeente Waadhoeke
Projectcode	TI21109
Projectnaam	Baggerplan gemeente Waadhoeke
Profiel	704
Opname op	13-7-2021
Status	Definitief
Leggerwaarden	TI18297_legger

export vanuit WIT op 29-9-2021

TIJHUIS INGENIEURS


Tijhuis Ingenieurs BV
tel. 0229 - 272 000
e-mail: info@tijhuisingenieurs.nl
www.tijhuisingenieurs.nl

Profiel: 705

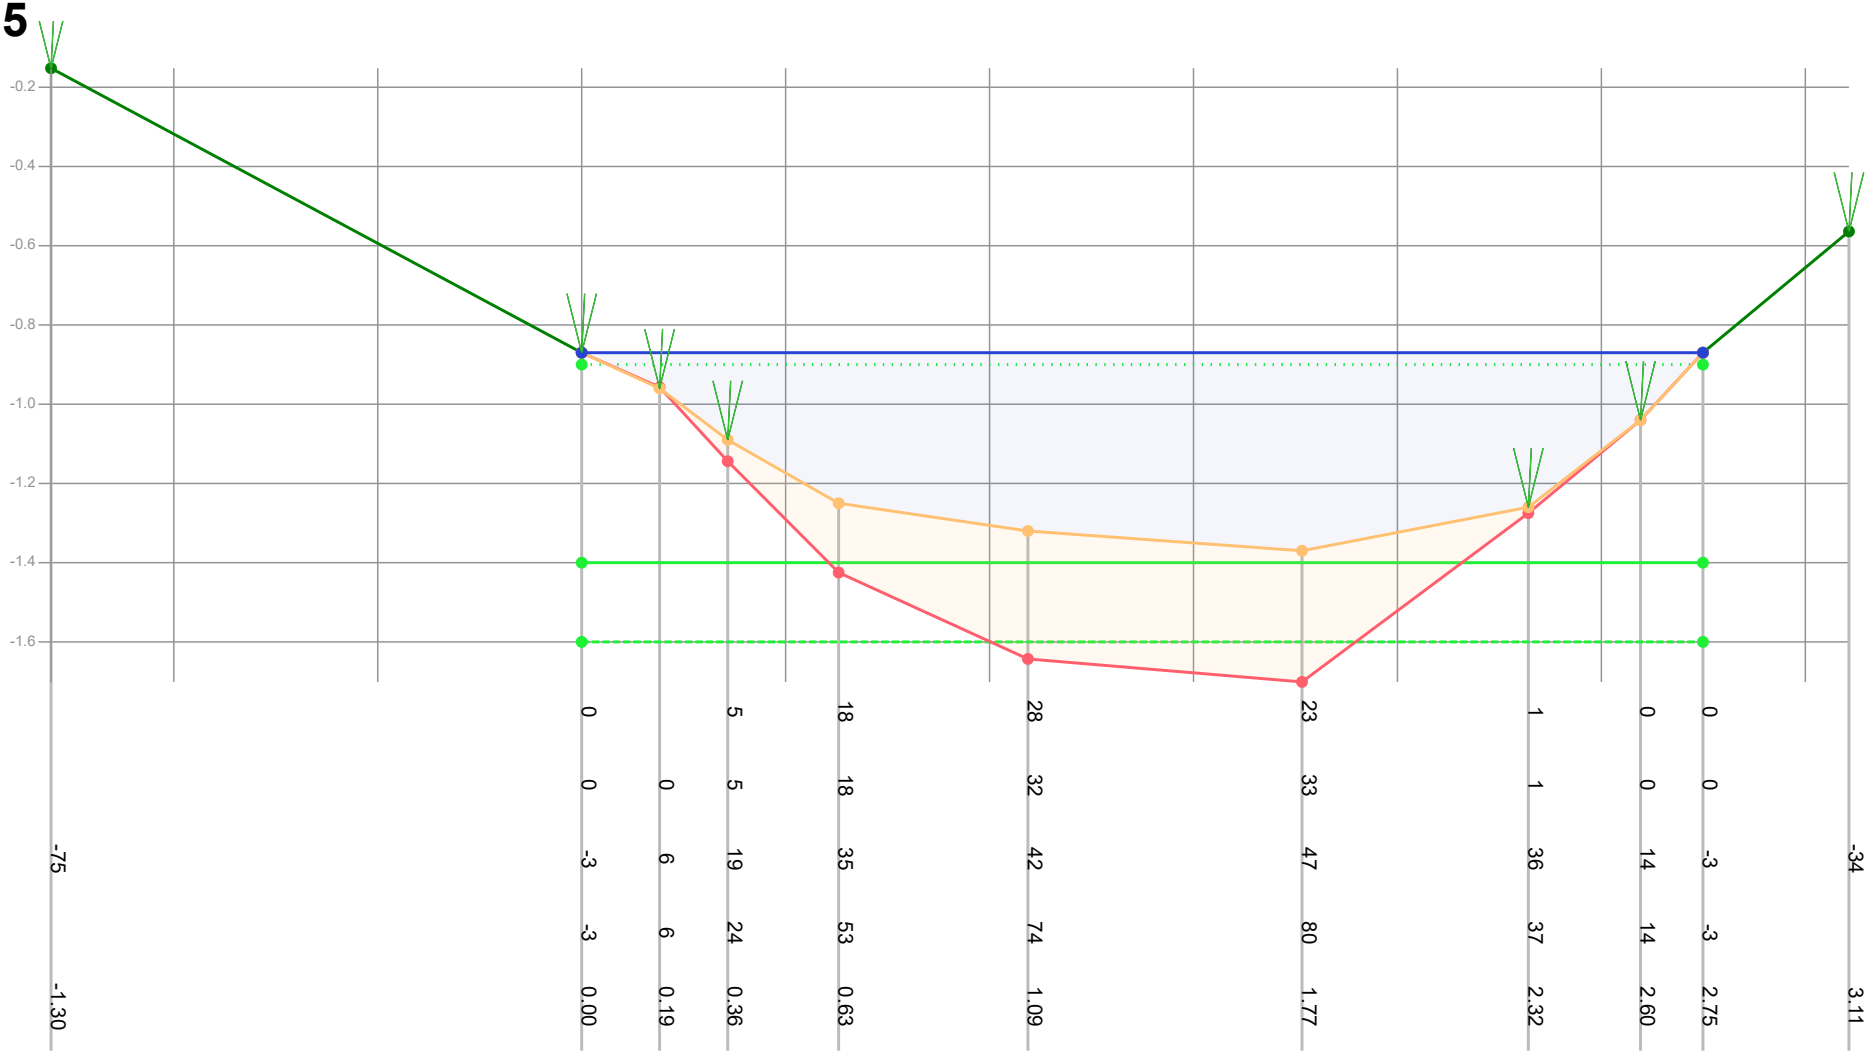

| | | |

Profiel: 706

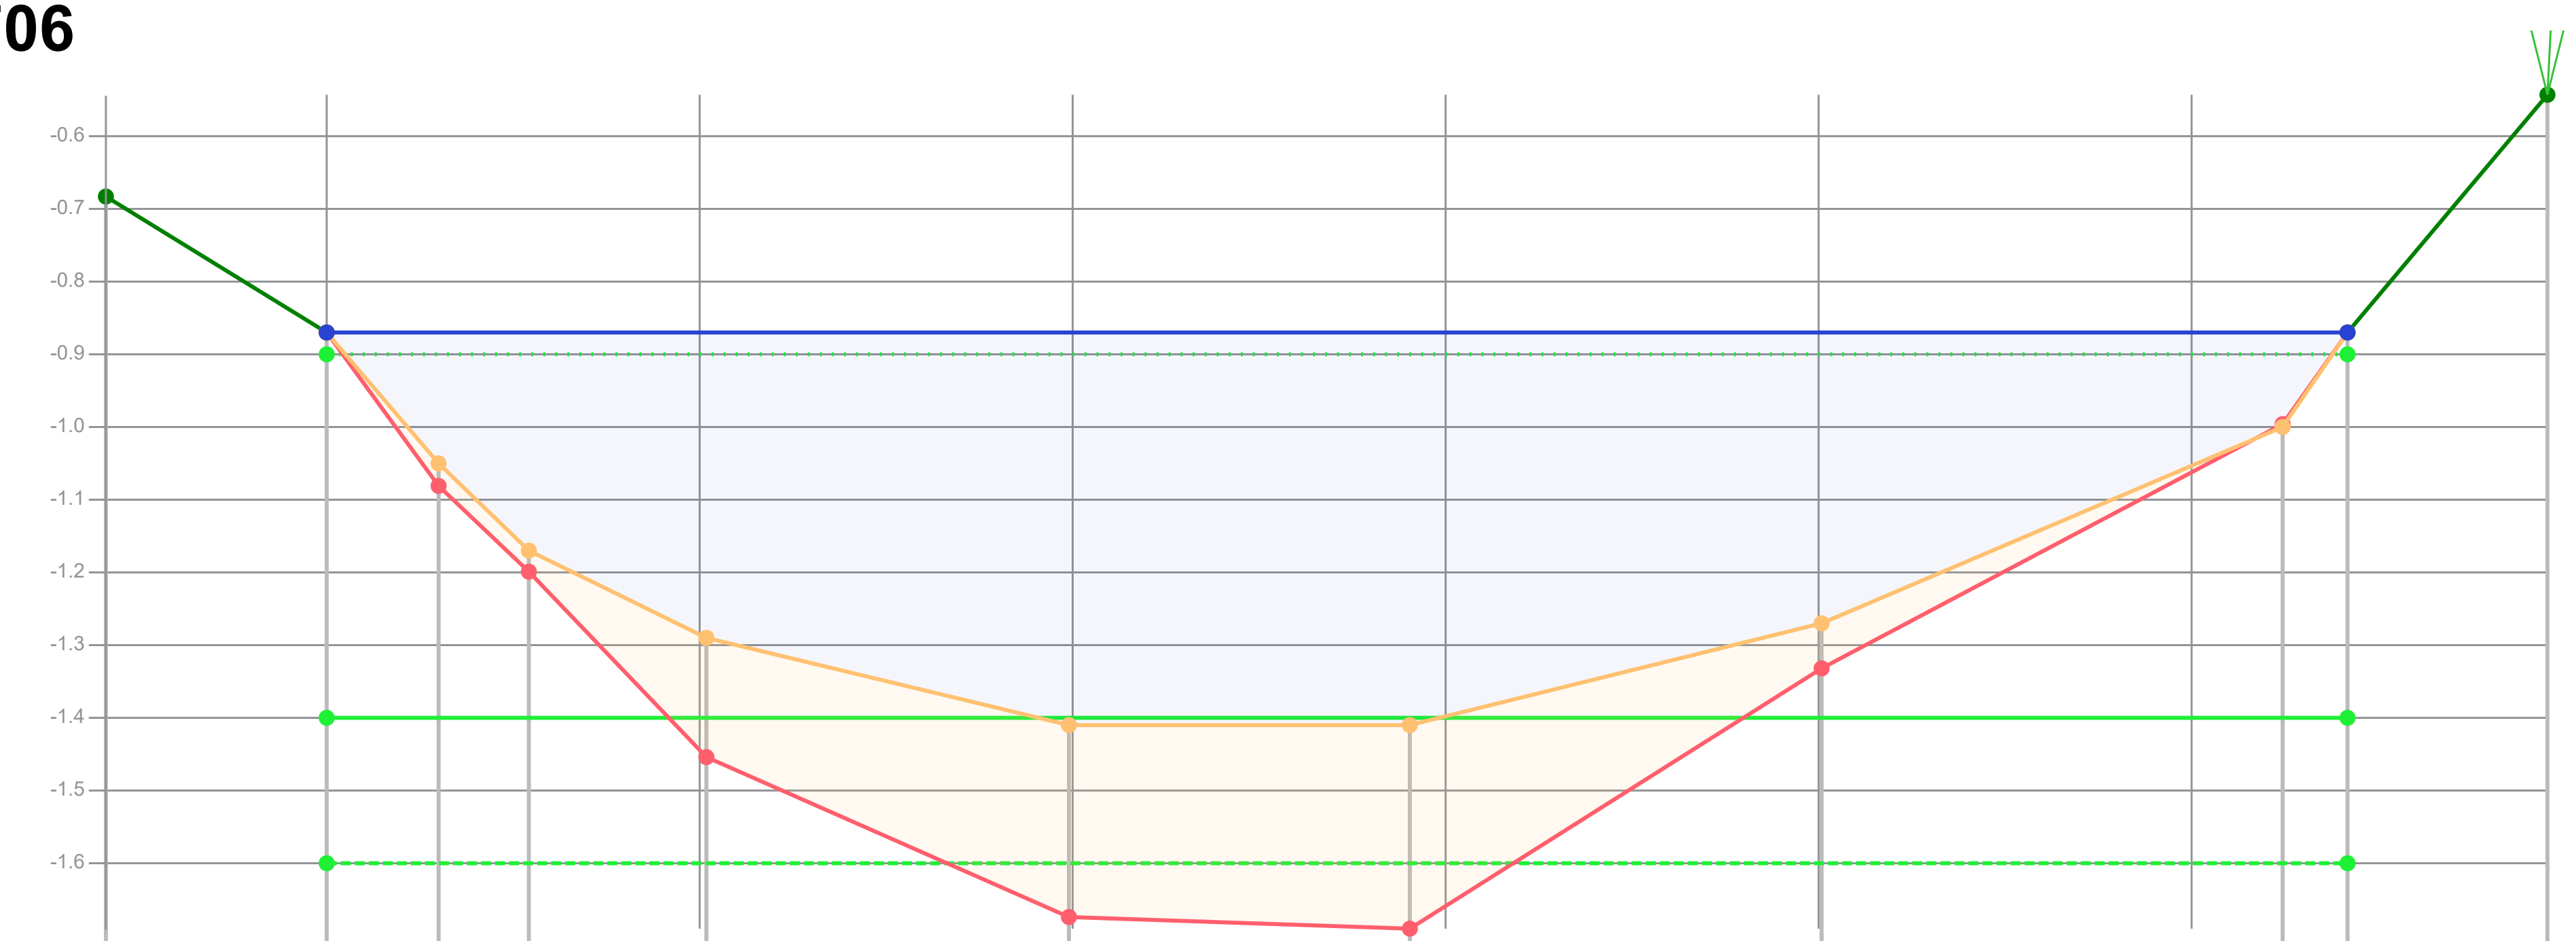

Dikte te verwijderen (cm)		0	3	3	16	19	19	6		0	
Dikte sliblaag (cm)		0	3	3	16	26	28	6	0	0	
Bovenkant slib (cm)	-22	-3	15	27	39	51	51	37	10	-3	-36
Bestaande hoogte (cm)		-3	18	30	55	77	79	43	10	-3	
Afstand (m tov nulpunt)	-0.30	0.00	0.15	0.27	0.51	0.99	1.45	2.00	2.62	2.71	2.98

Legenda
- Gemeten waterniveau
- Bovenkant slib
- Vastebodem
- Oever
- TI18297_legger

Patronen:
- Inpeiling
- Uitpeiling
- Waterpeil legger
- Leggerprofiel
- Onderhoudsprofiel

Waterpeil legger / Schouwpeil	-0.90 mNAP	Opnamepeil inpeiling	-0.87 mNAP
Leggerdiepte	-1.40 mNAP	Max. diepte inp.	0.51 m tov waterpeil legger
Onderhoudsdiepte	-1.60 mNAP		
Representatieve lengte	88.00 m		


Opm. inpeiling

Opdrachtgever	Gemeente Waadhoeke
Projectcode	TI21109
Projectnaam	Baggerplan gemeente Waadhoeke
Profiel	706
Opname op	13-7-2021
Status	Definitief
Leggerwaarden	TI18297_legger

export vanuit WIT op 29-9-2021

TIJHUIS INGENIEURS
Tijhuis Ingenieurs BV
tel. 0229 - 272 000
e-mail: info@tijhuisingenieurs.nl
www.tijhuisingenieurs.nl

Profiel: 707

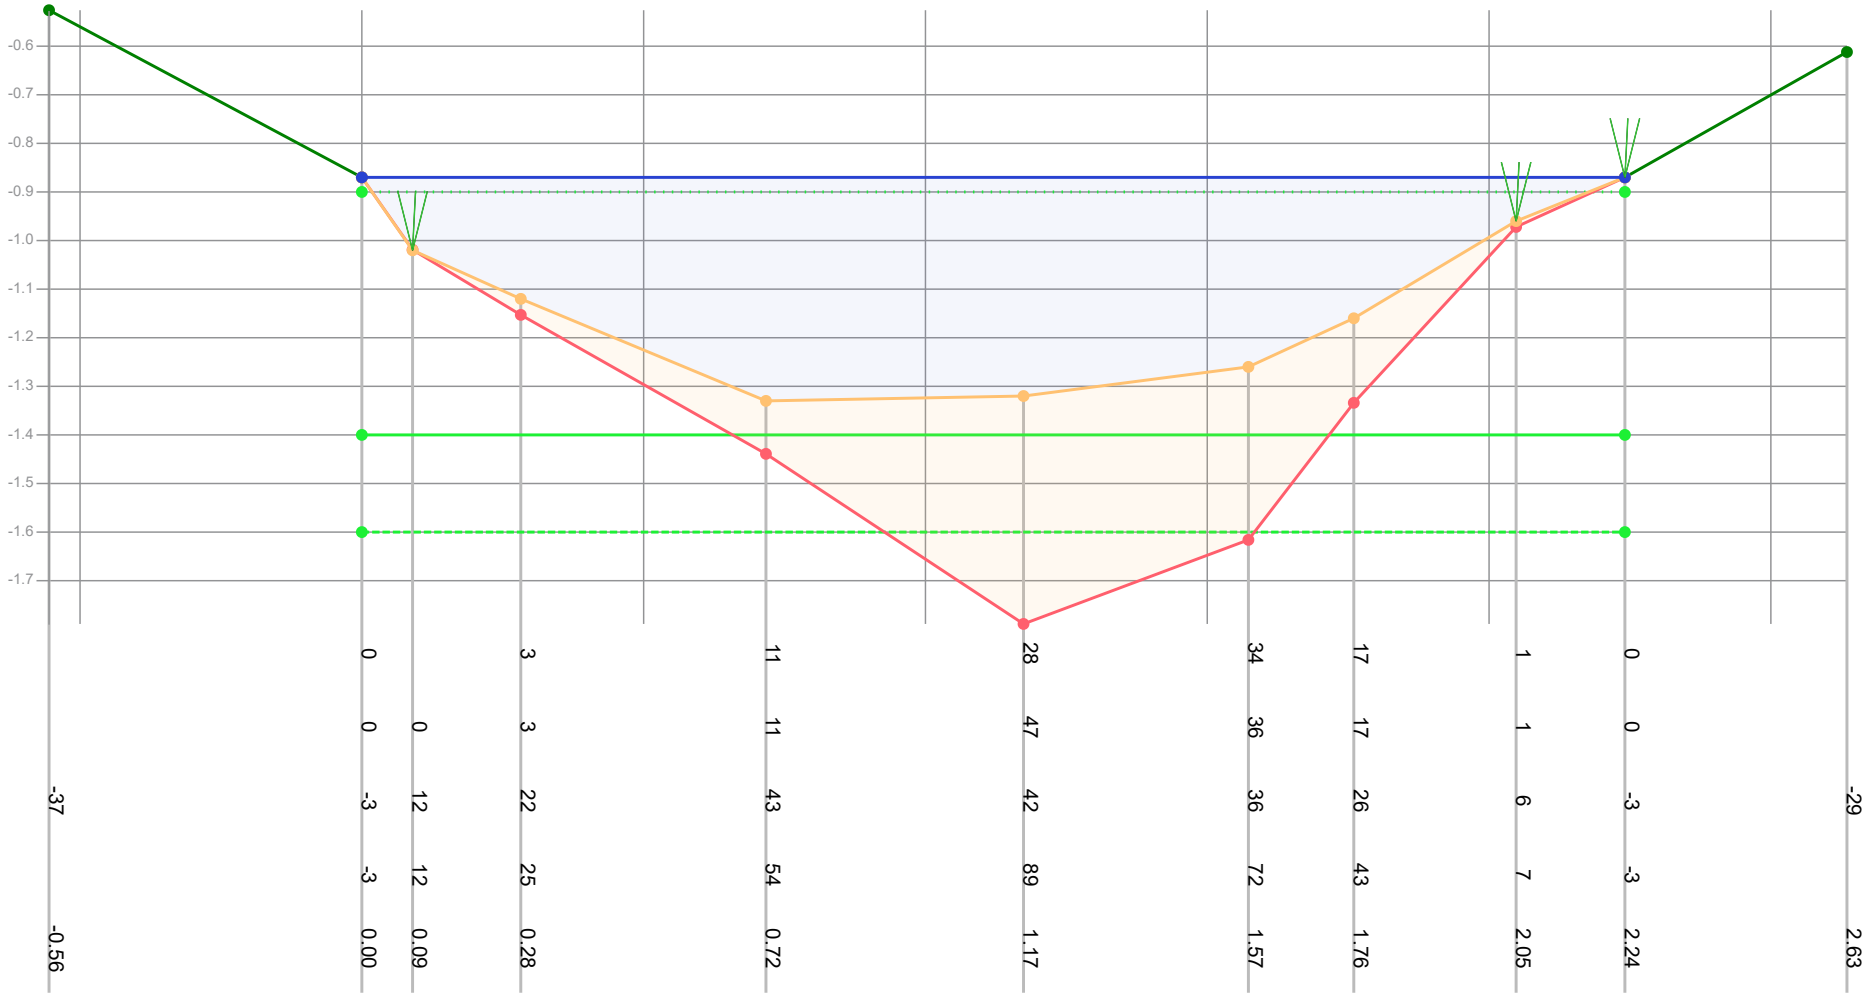

Dikte te verwijderen (cm)		0	3	11	28	34	17	1	0			
Dikte sliblaag (cm)		0	0	3	3	11	11	47	36	17	1	0	0	
Bovenkant slib (cm)	-37	-3	12	22	43	42	36	26	6	-3	-29
Bestaande hoogte (cm)		-3	12	25	54	89	72	43	7	-3	
Afstand (m tov nulpunt)	-0.56	0.00	0.09	0.28	0.72	1.17	1.57	1.76	2.05	2.24	2.63

Legenda
- Gemeten waterniveau
- Bovenkant slib
- Vastebodem
- Oever
- TI18297_legger

Patronen:
- Inpeiling
- Uitpeiling
- Waterpeil legger
- Leggerprofiel
- Onderhoudsprofiel

Waterpeil legger / Schouwpeil	-0.90 mNAP	Opnamepeil inpeiling	-0.87 mNAP
Leggerdiepte	-1.40 mNAP	Max. diepte inp.	0.43 m tov waterpeil legger
Onderhoudsdiepte	-1.60 mNAP		
Representatieve lengte	36.00 m		


Opm. inpeiling

Opdrachtgever	Gemeente Waadhoeke
Projectcode	TI21109
Projectnaam	Baggerplan gemeente Waadhoeke
Profiel	707
Opname op	13-7-2021
Status	Definitief
Leggerwaarden	TI18297_legger

export vanuit WIT op 29-9-2021


TIJHUIS INGENIEURS
Tijhuis Ingenieurs BV
tel. 0229 - 272 000
e-mail: info@tijhuisingenieurs.nl
www.tijhuisingenieurs.nl

Profiel: 708

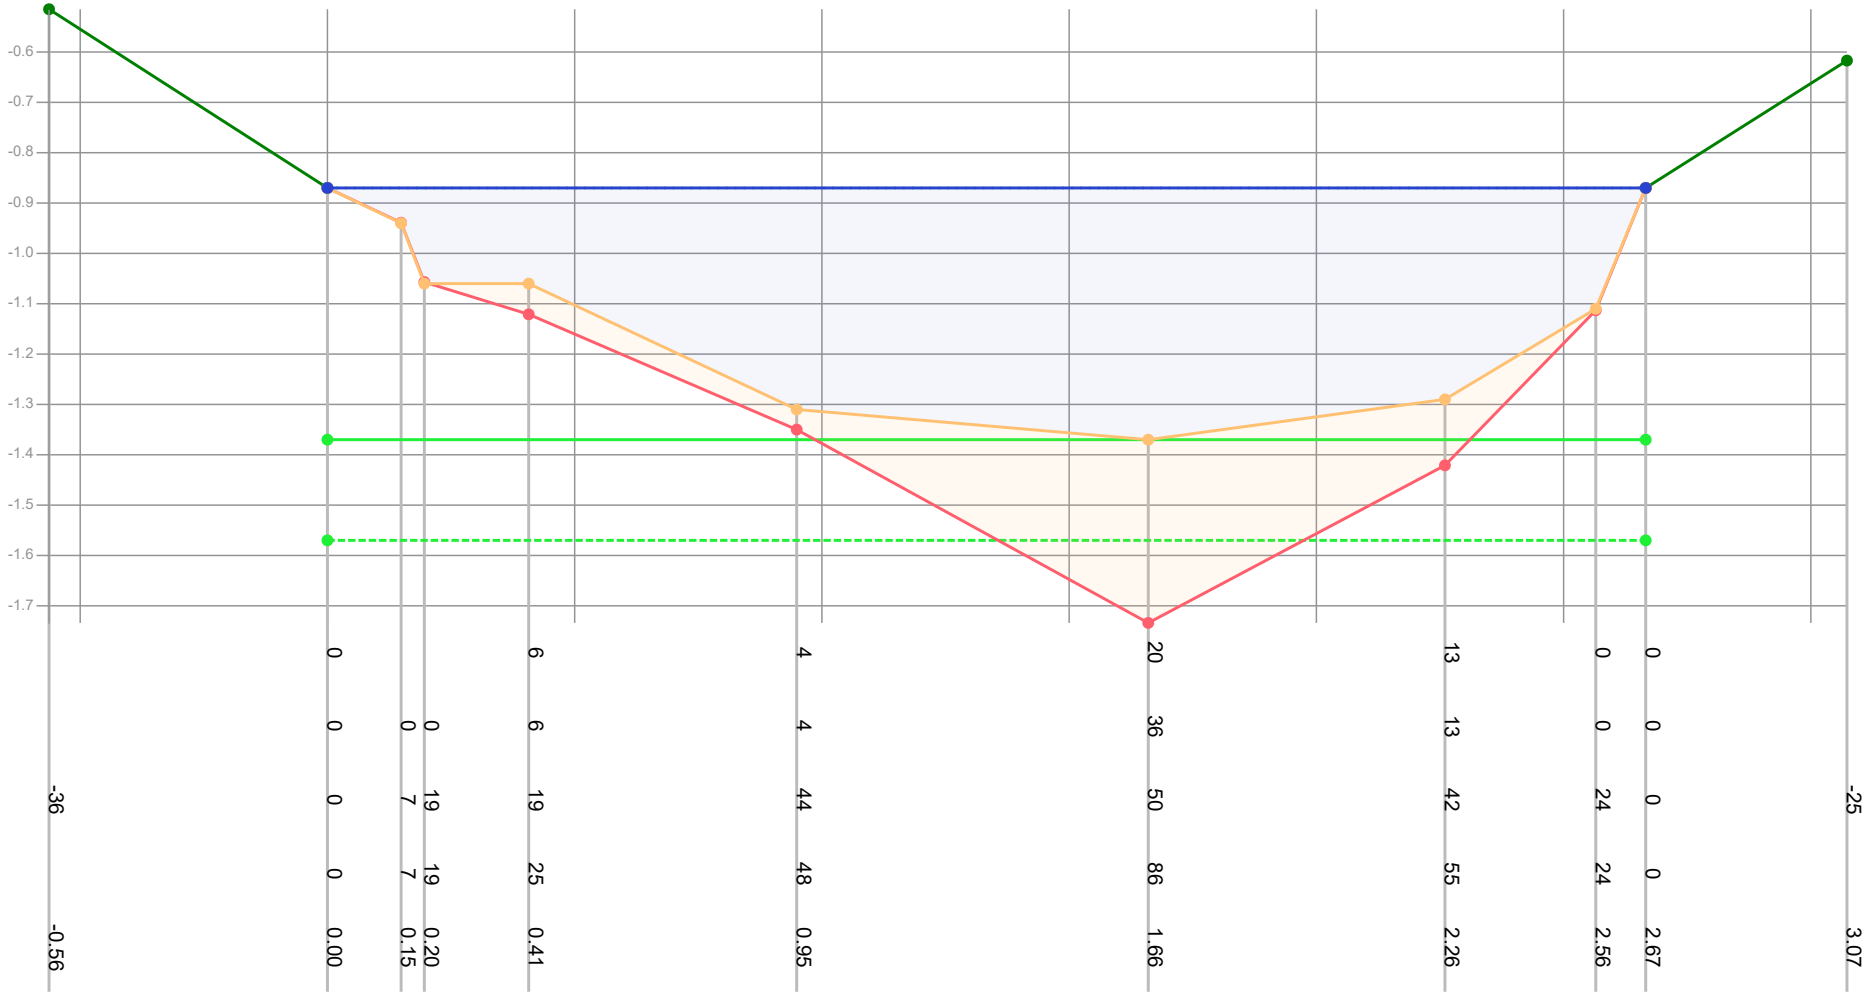

| | | |

Profiel: 709

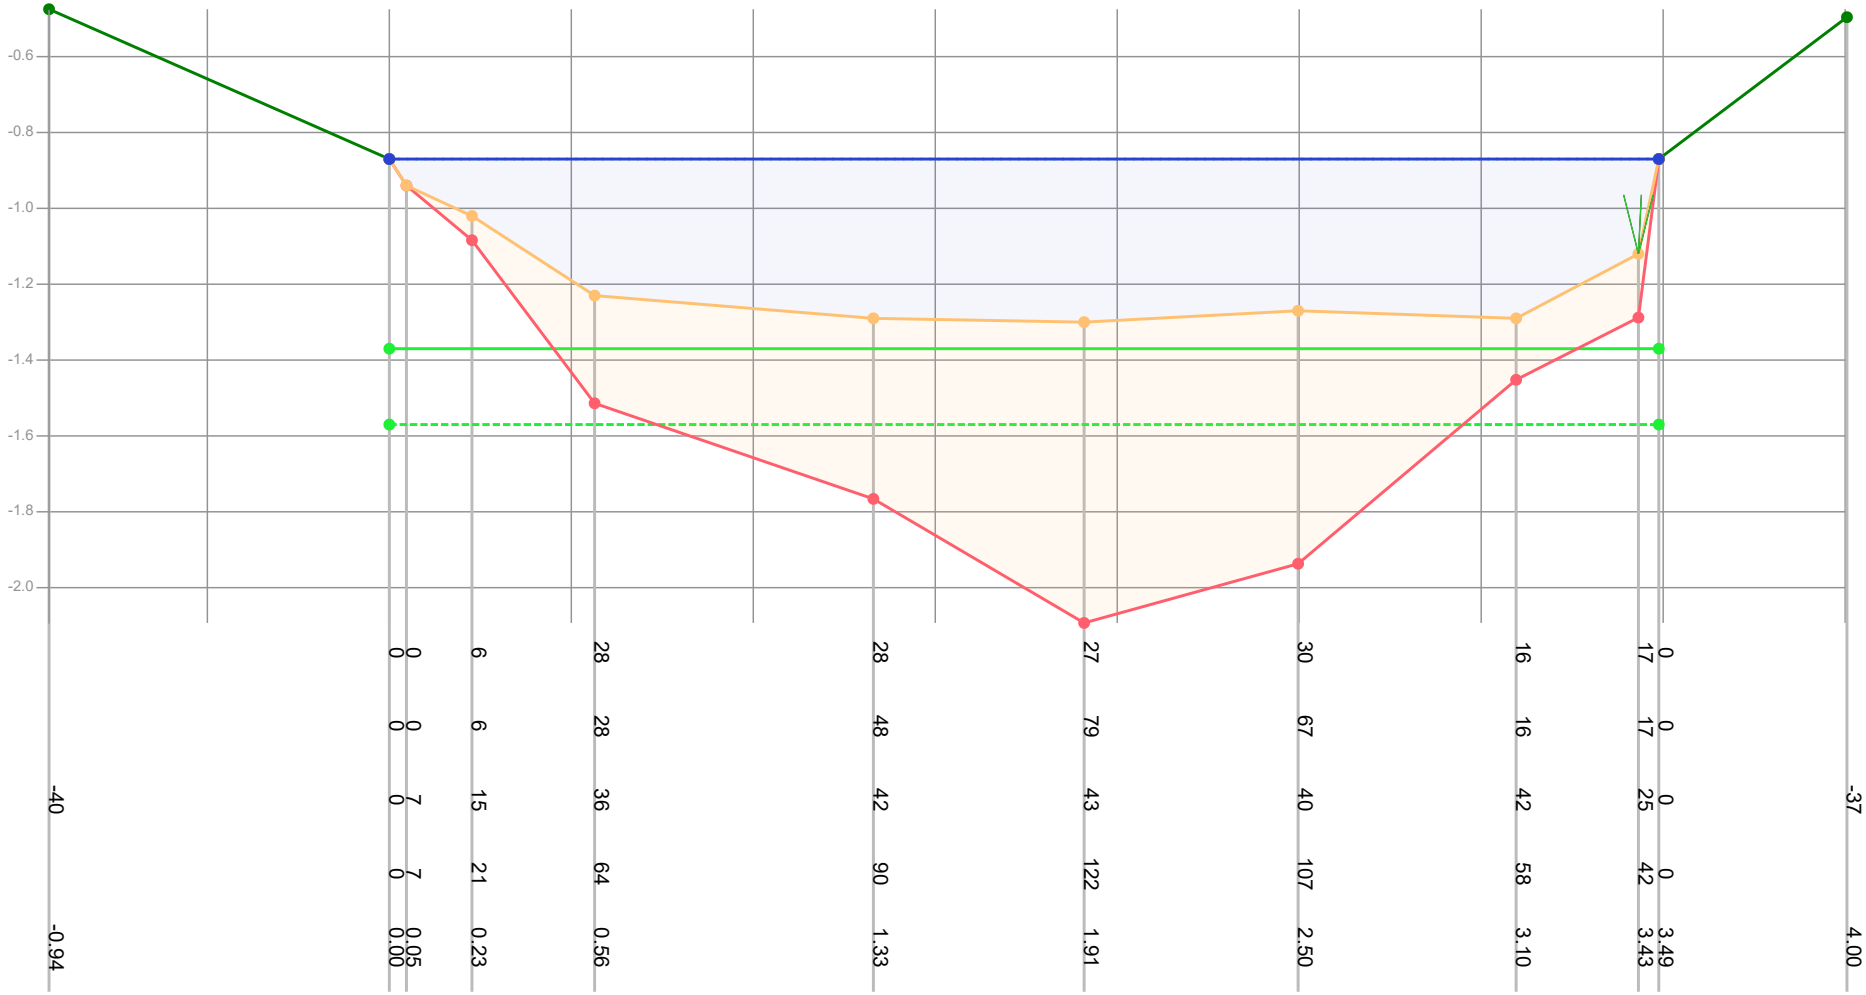

Dikte te verwijderen (cm)		0	0	6	28	28	27	30	16	17	0	
Dikte sliblaag (cm)		0	0	6	28	48	79	67	16	17	0	
Bovenkant slib (cm)	-40	0	7	15	36	42	43	40	42	25	0	-37
Bestaande hoogte (cm)		0	7	21	64	90	122	107	58	42	0	
Afstand (m tov nulpunt)	-0.94	0.00	0.05	0.23	0.56	1.33	1.91	2.50	3.10	3.43	3.49	4.00

Legenda
- Gemeten waterniveau
- Bovenkant slib
- Vastebodem
- Oever
- TI18297_legger

Patronen:
- Inpeiling
- Uitpeiling
- Waterpeil legger
- Leggerprofiel
- Onderhoudsprofiel

Waterpeil legger / Schouwpeil	-0.87 mNAP	Opnamepeil inpeiling	-0.87 mNAP
Leggerdiepte	-1.37 mNAP	Max. diepte inp.	0.43 m tov waterpeil legger
Onderhoudsdiepte	-1.57 mNAP		
Representatieve lengte	40.00 m		


Opm. inpeiling

Opdrachtgever	Gemeente Waadhoeke
Projectcode	TI21109
Projectnaam	Baggerplan gemeente Waadhoeke
Profiel	709
Opname op	13-7-2021
Status	Definitief
Leggerwaarden	TI18297_legger

export vanuit WIT op 29-9-2021


TIJHUIS INGENIEURS
Tijhuis Ingenieurs BV
tel. 0229 - 272 000
e-mail: info@tijhuisingenieurs.nl
www.tijhuisingenieurs.nl

Profiel: 710

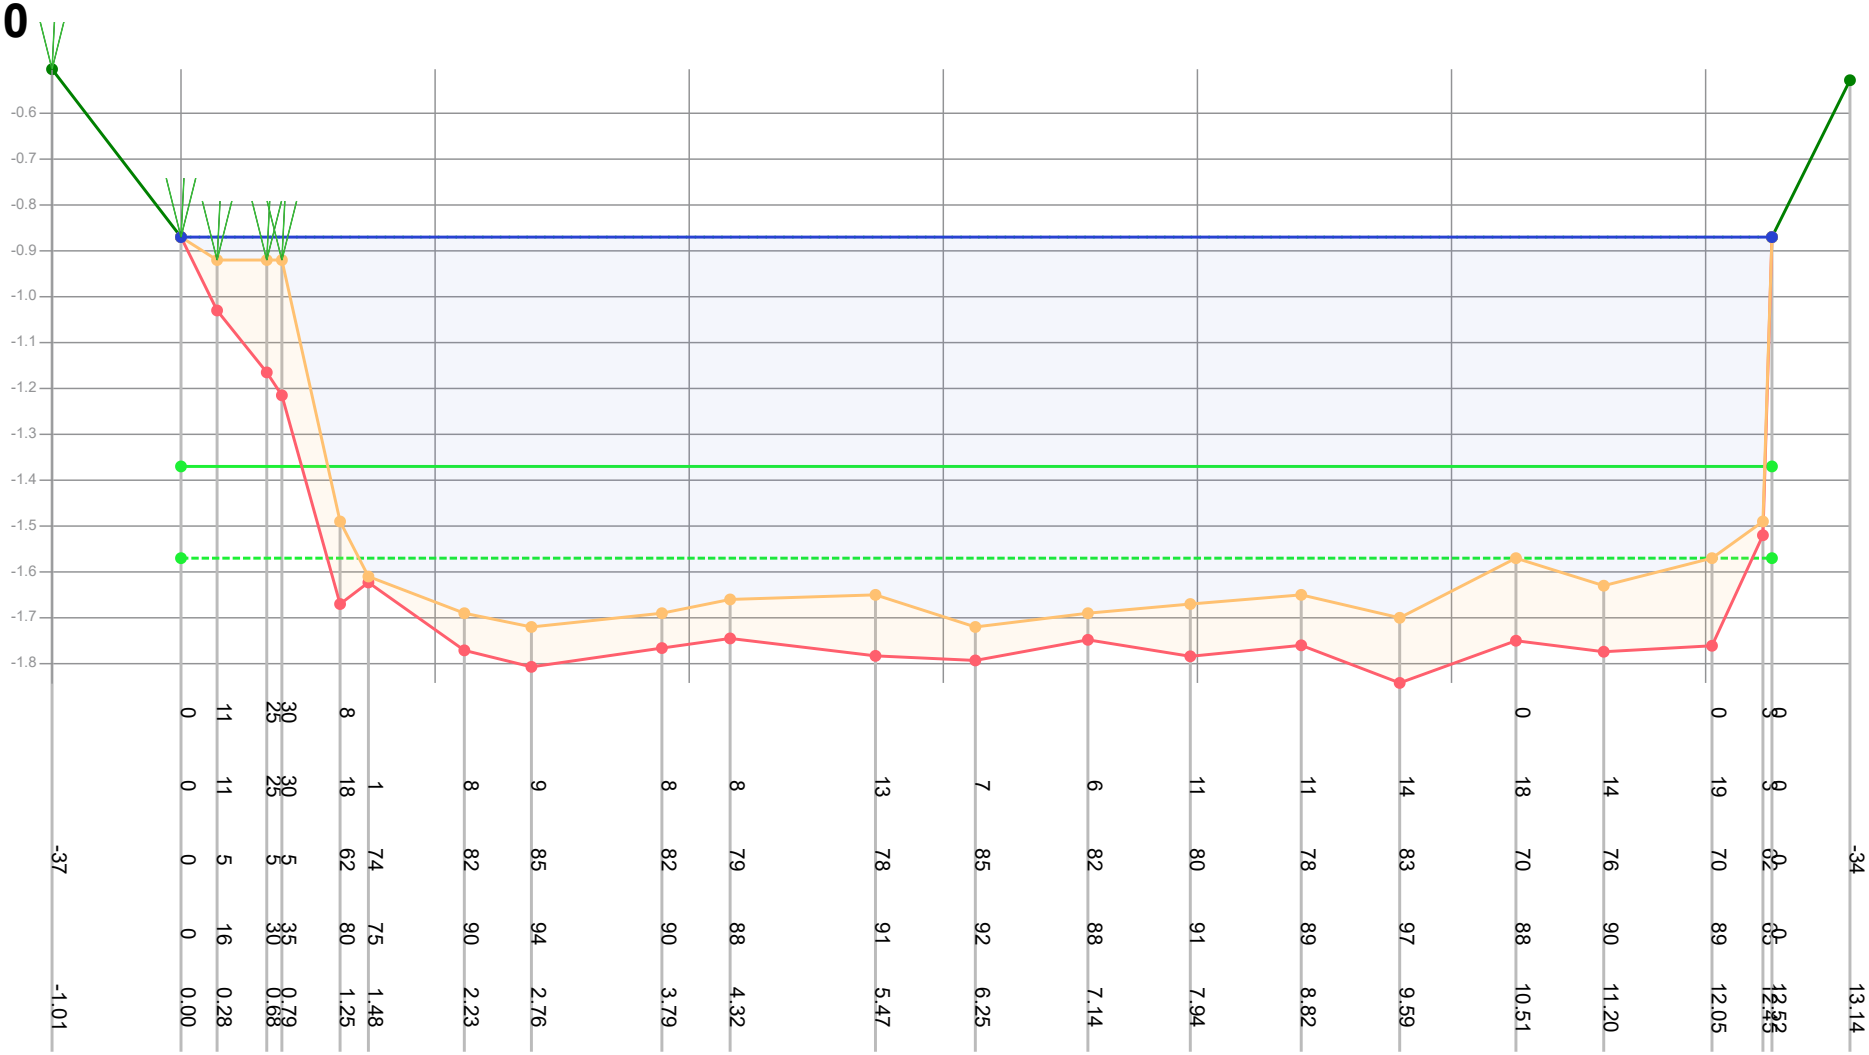

| | | |

Profiel: 711

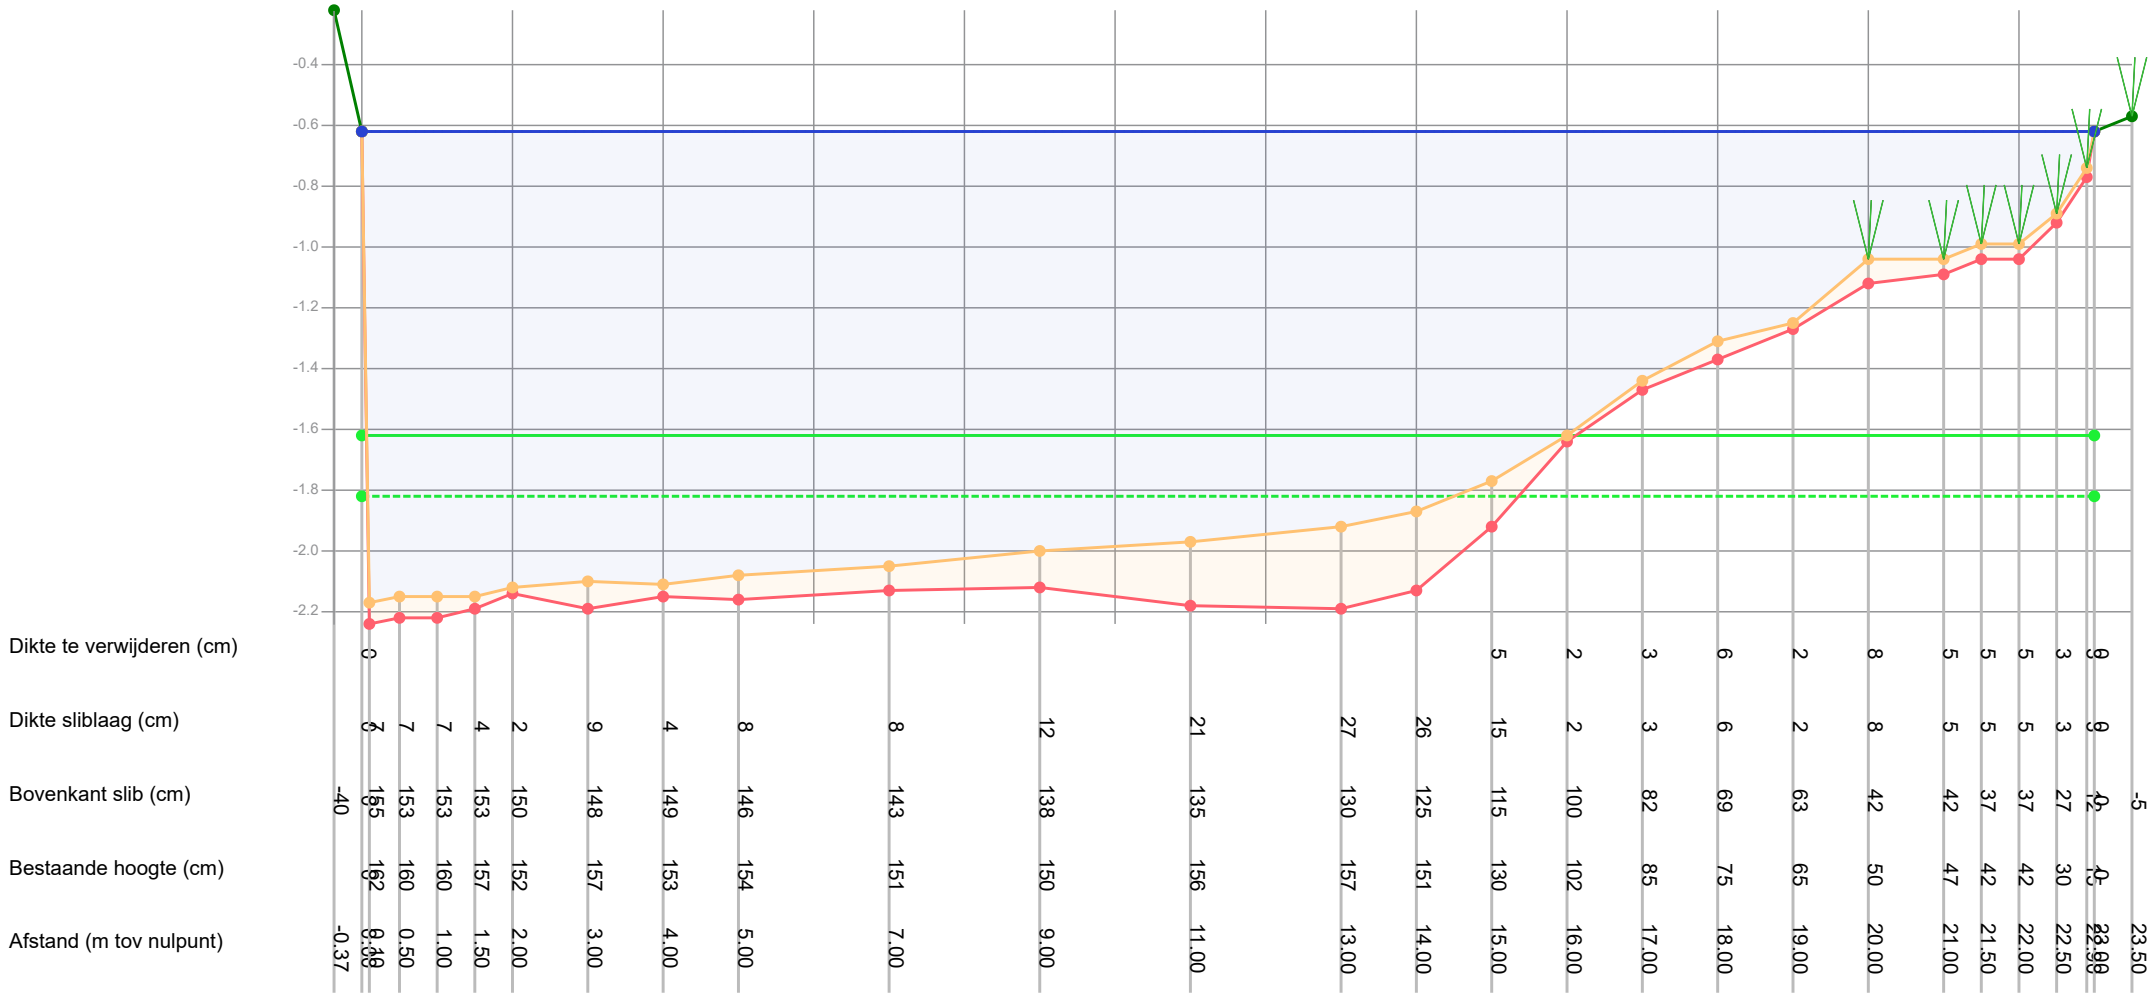

Legenda
- Gemeten waterniveau
- Bovenkant slib
- Vastebodem
- Oever
- TI18297_legger

Patronen:
- Inpeiling
- Uitpeiling
- Waterpeil legger
- Leggerprofiel
- Onderhoudsprofiel

Waterpeil legger / Schouwpeil	-0.62 mNAP	Opnamepeil inpeiling	-0.62 mNAP
Leggerdiepte	-1.62 mNAP	Max. diepte inp.	1.55 m tov waterpeil legger
Onderhoudsdiepte	-1.82 mNAP		
Representatieve lengte	122.00 m		

Opm. inpeiling

Opdrachtgever	Gemeente Waadhoeke
Projectcode	TI21109
Projectnaam	Baggerplan gemeente Waadhoeke
Profiel	711
Opname op	13-7-2021
Status	Definitief
Leggerwaarden	TI18297_legger

export vanuit WIT op 29-9-2021

TIJHUIS INGENIEURS

Tijhuis Ingenieurs BV
tel. 0229 - 272 000
e-mail: info@tijhuisingenieurs.nl
www.tijhuisingenieurs.nl