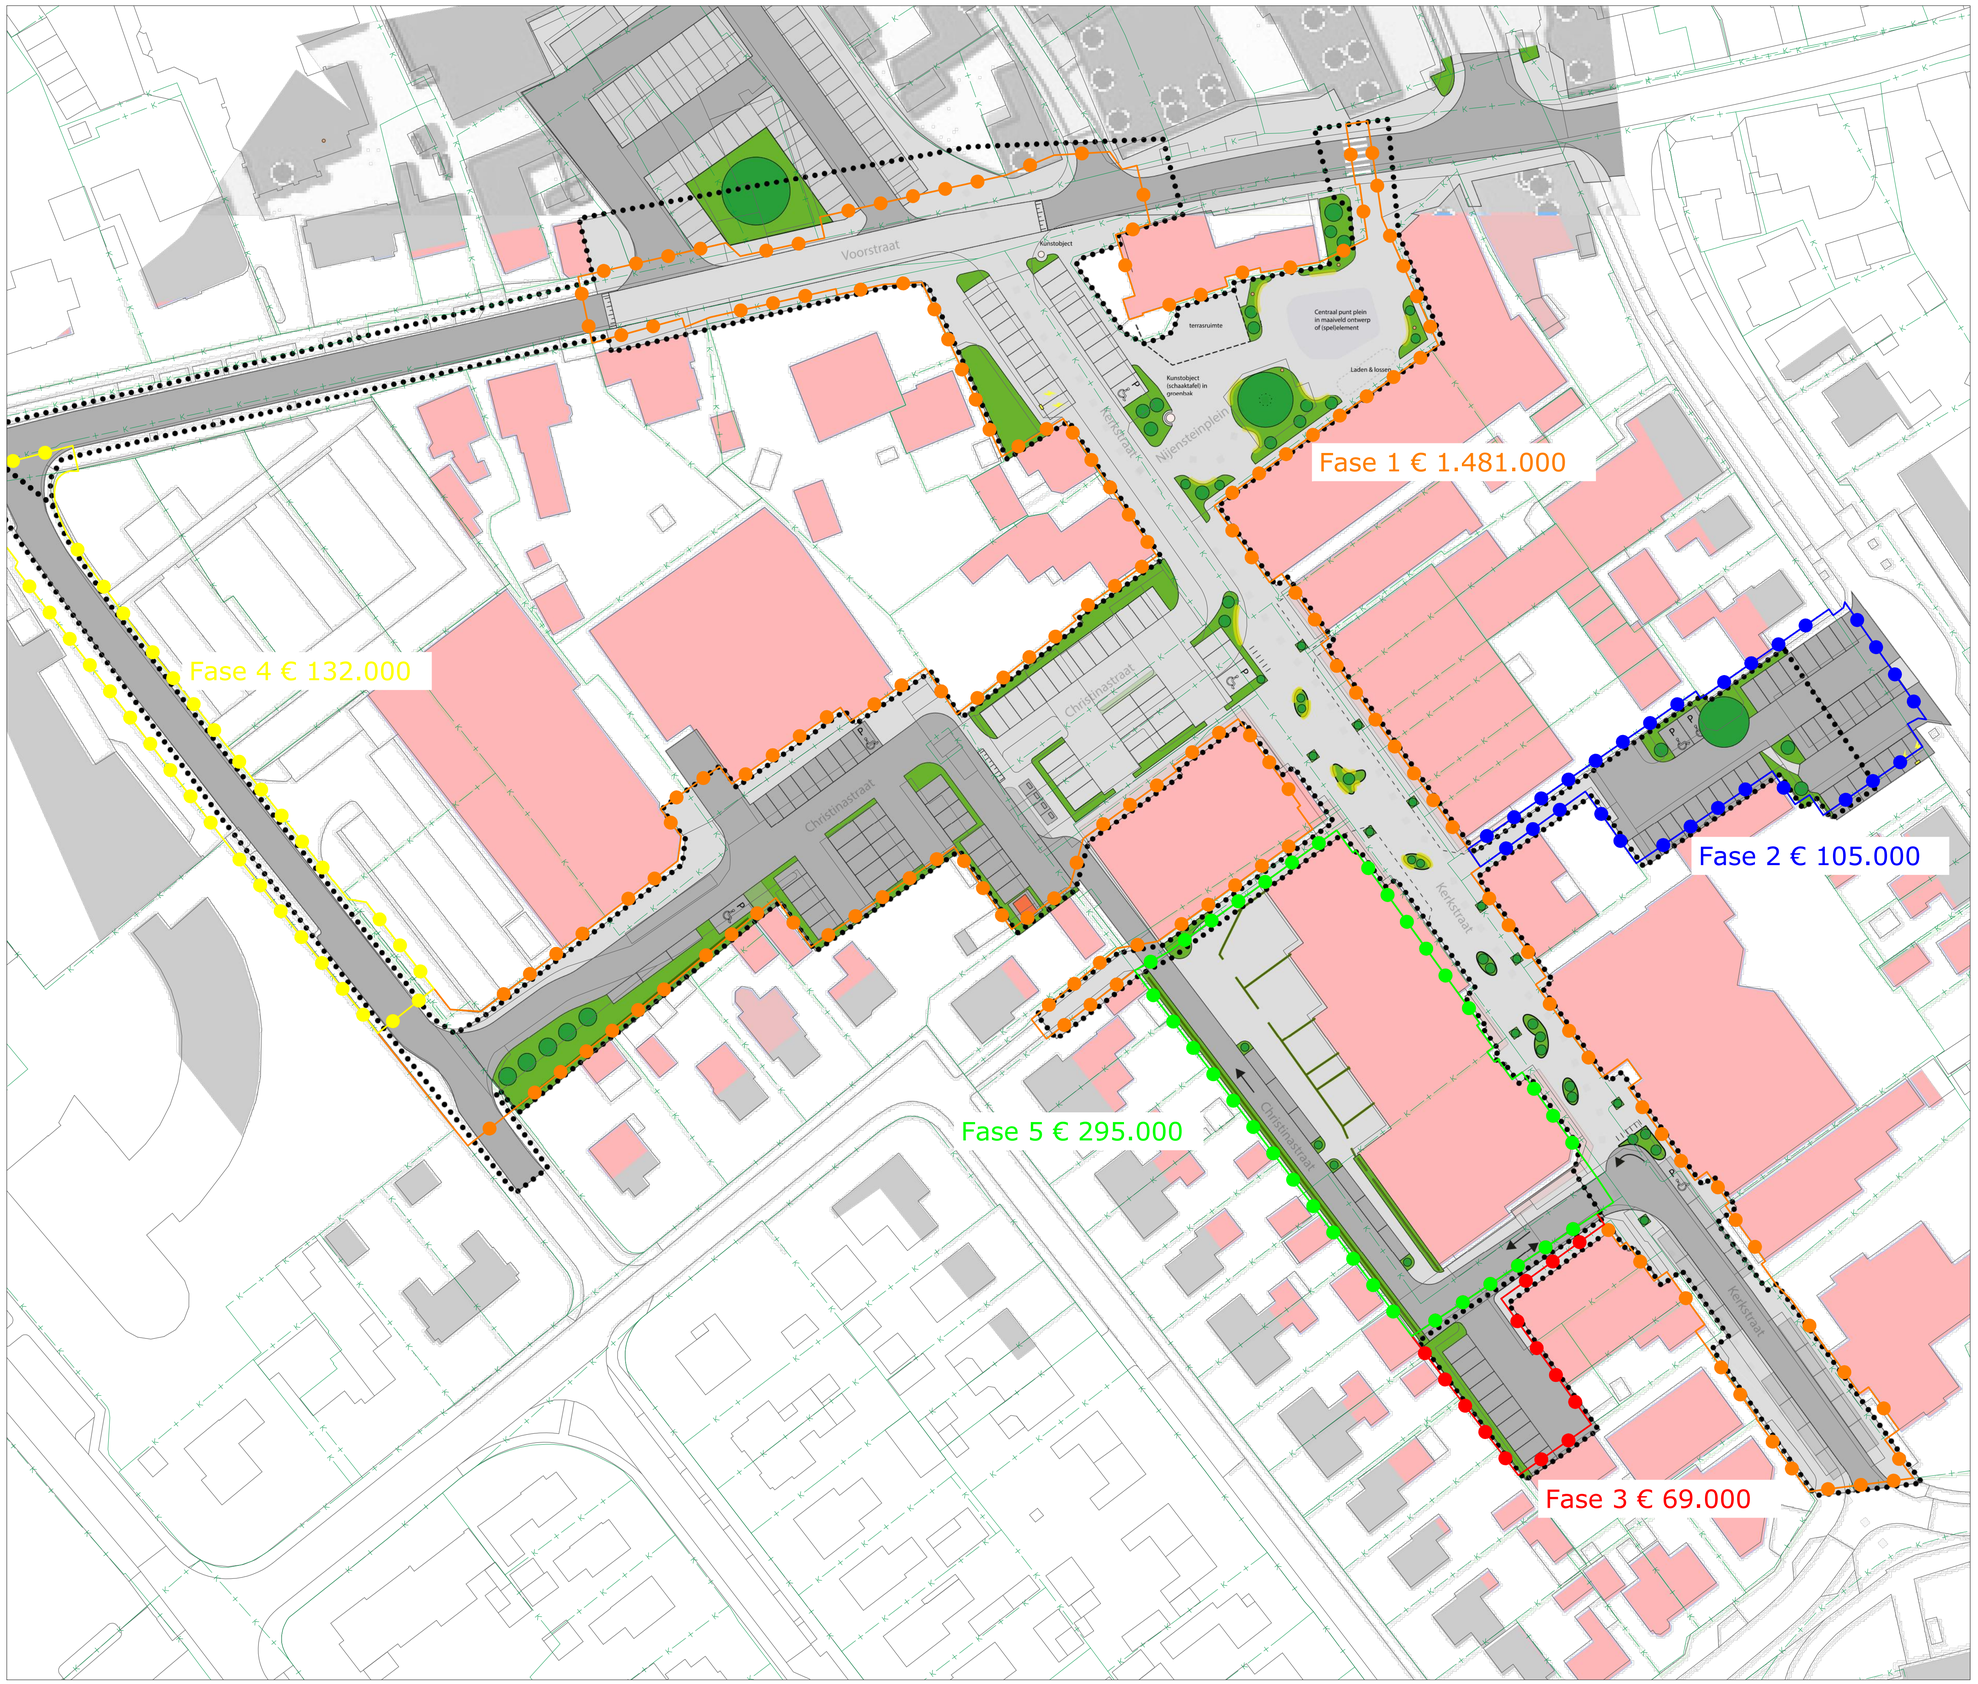

Situatie

Overzicht kosten:

Fase 1	(oranje)	€ 1.481.000
Fase 2	(blauw)	€ 105.000
Fase 3	(rood)	€ 69.000
Fase 4	(geel)	€ 132.000
Fase 5	(groen)	€ 295.000
Nuts		€ 118.000 +
Totaal		**€ 2.200.000**

In bovengenoemde kosten zijn percentages (VAT/AK/onvoorzien) inbegrepen.

Opmerkingen:

Voor de exacte ligging van de kabels en leidingen dient contact opgenomen te worden met de desbetreffende instanties.
Maten in meters, tenzij anders aangegeven
Hoogtematen in meters t.o.v. N.A.P
Coordinaten in meters t.o.v. RD (RD=rijksdriehoekstelsel)

Versie:	Opmerkingen:	Datum:	Get.:	Gec.
D				
C				
B				
A	Definitief	02-02-2022	AA	JB

achtkarspelen GEMEENTE

Gemeente Achtkarspelen

Afdeling : Ruimte & Beheer
Team : Infra & Gebouwen

Project: W14-2020 Centrumvisie Buitenpost

Onderdeel: Overzicht budget

Schaal:	1:500	Projectleider:	JdB	Tekeningnummer: RV-01
Datum:	02-02-2022	Tekenaar:	AA	
Formaat:	A1, 594x841mm	Gecontroleerd:	JdB	Blad: Blad 01 van 01

Gemeente Achtkarspelen, Postbus 2, 9285 ZV Buitenpost Tel.: 140511

W14-2020-VIS-C01dwg - 02/02/2022 - HP

DEFINITIEF