
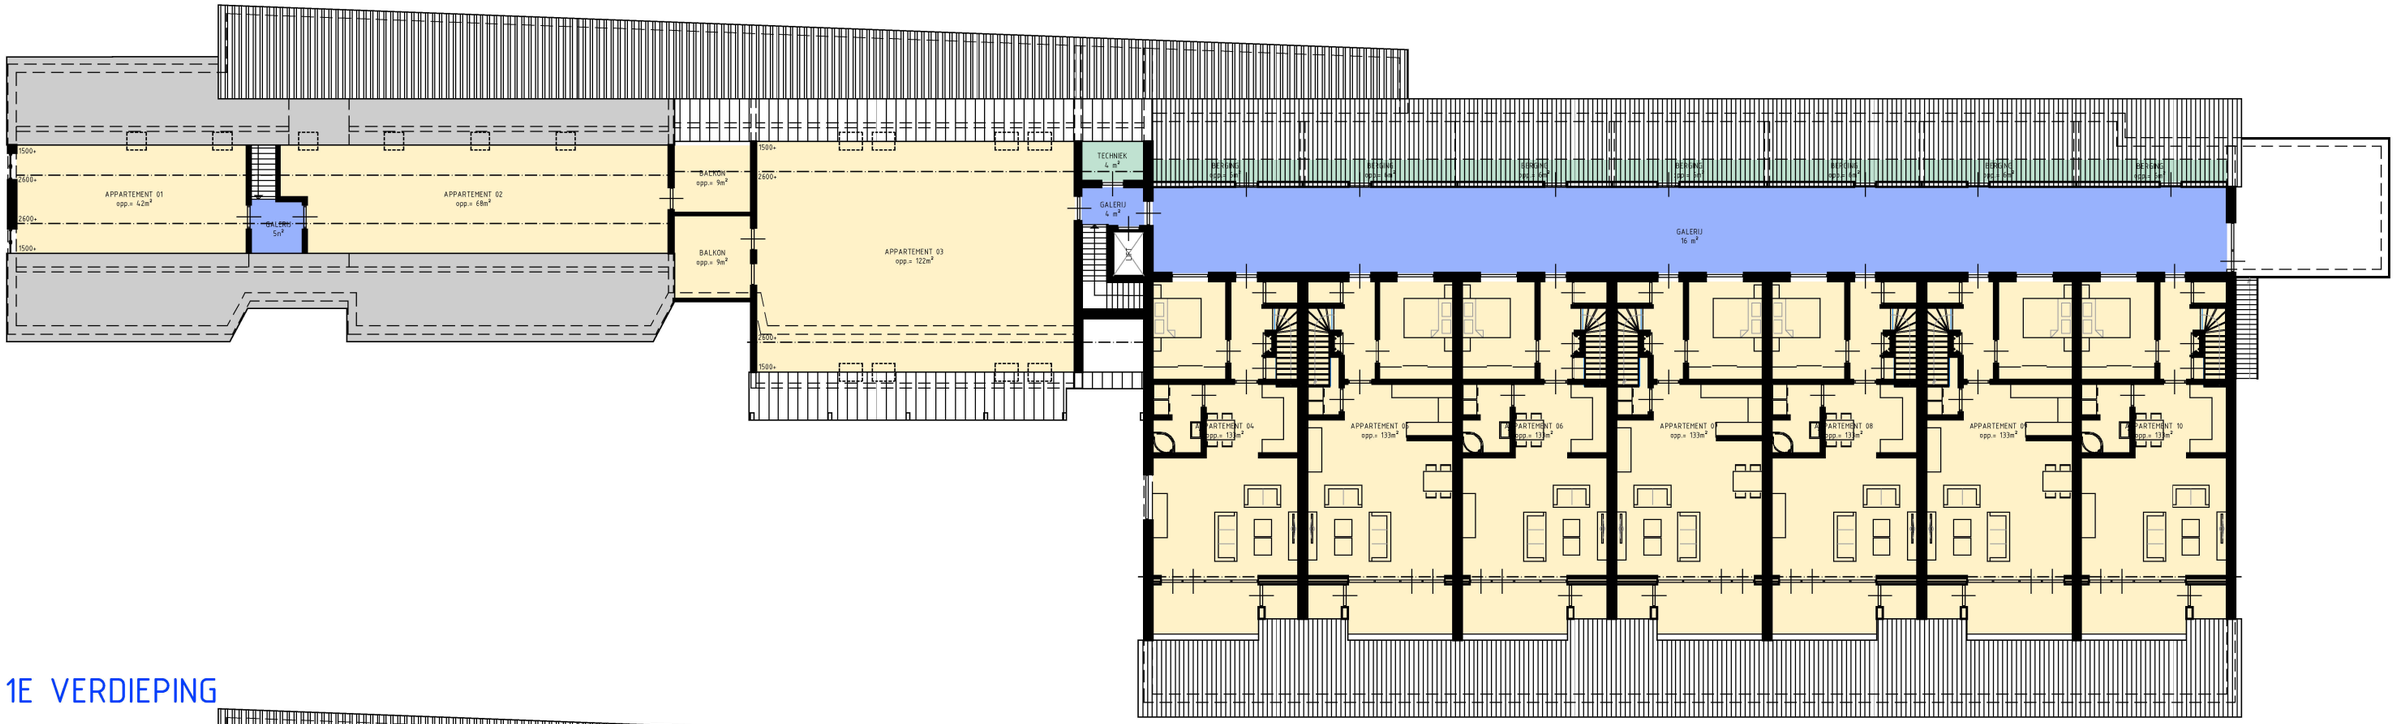


1E VERDIEPING

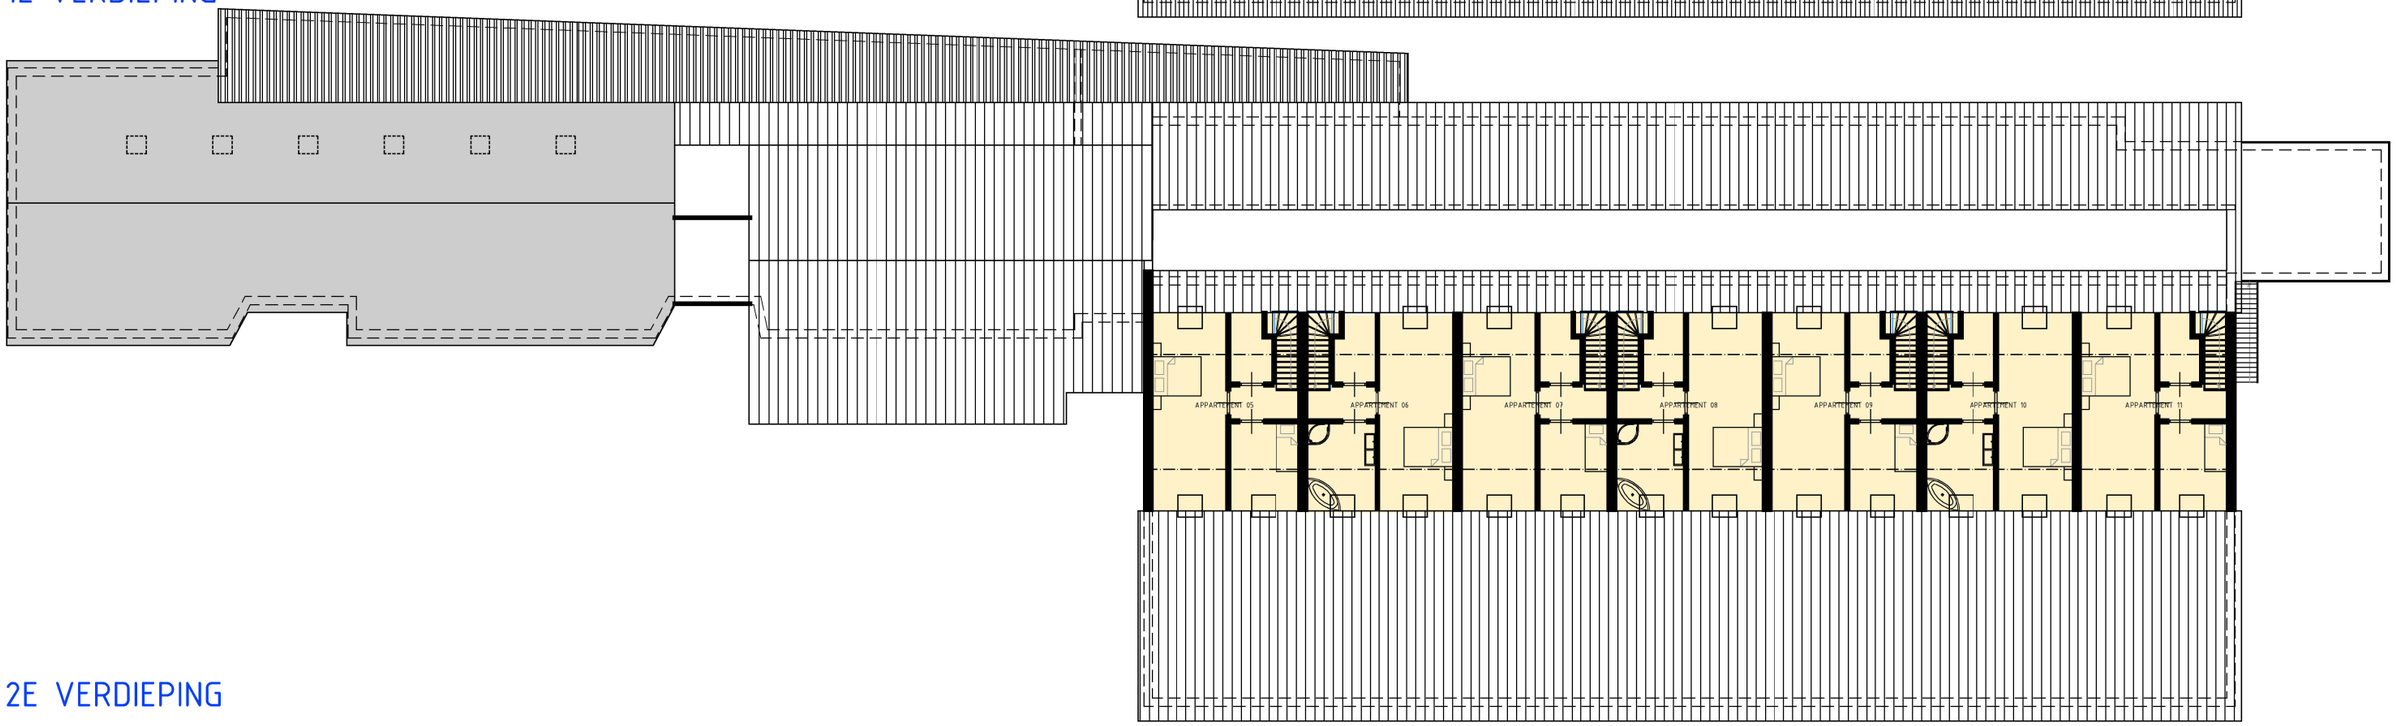

2E VERDIEPING

woonfunctie	=	1.181 m²
ov. gebr. functie (bergingen)	=	46 m²
verkeersruimte	=	25 m²

OPPERVLAKTE EN FUNCTIES

SCHAAL 1:250

tekeningnummer
2663

KLAAS BOER
bouwadvies

Oude Rijksweg 222
7951 DP Staphorst
T: 0522 - 460609
E: post@bta-kb.nl
W: www.bta-kb.nl