

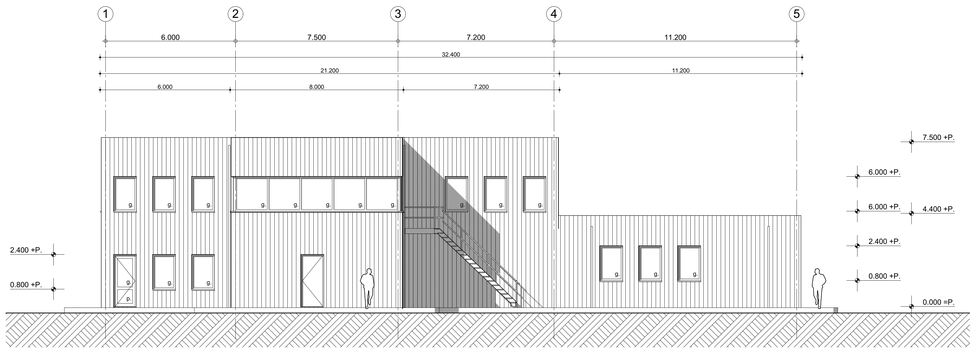



Aanzicht ZUIDOOST

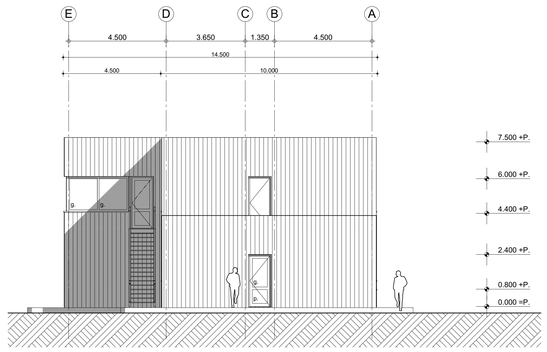


Aanzicht NOORDOOST

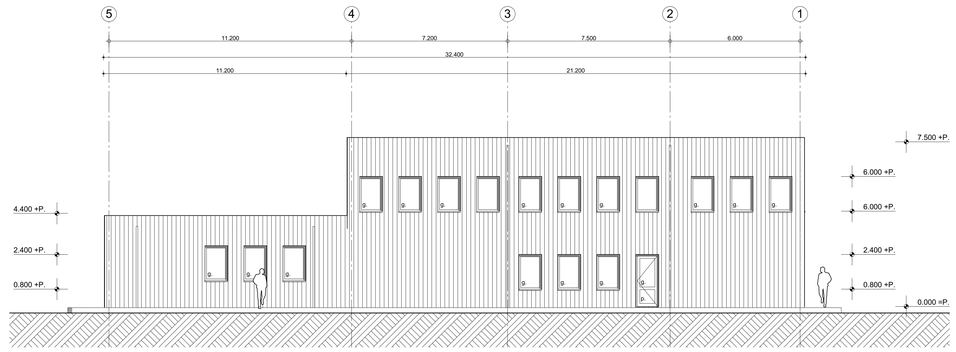

Aanzicht NOORDWEST

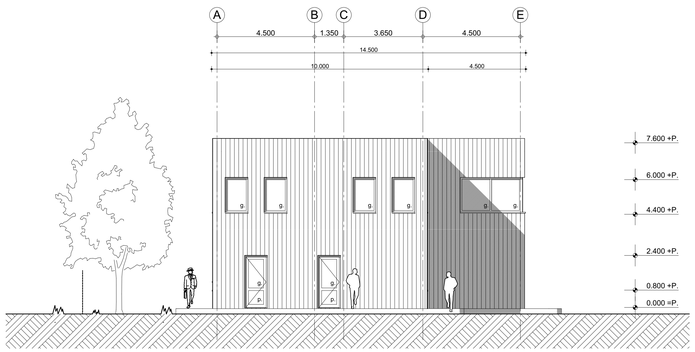

Aanzicht ZUIDWEST

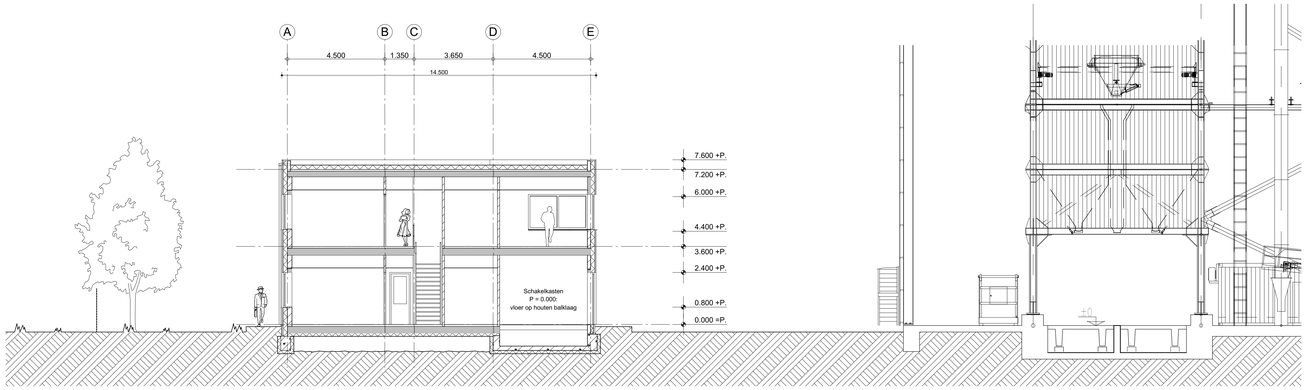


Dwarsdoorsnede A - A


H.W.A. = hemelwaterafvoer, capaciteit n.t.b.
N.O. = noodoverstort, vlg. opgave constructeur
VWA = Vuil Water Afvoer, aansluiten op terreinriolering
= Schrobput

Materialen en kleuren

- gevelbeplating	staalplaat, trapeziumprofiel 35/1035	HPS 200, anthracite, RAL 7016
- dakrandprofiel	staalplaat zetwerk	HPS 200, anthracite, RAL 7016
- waterslagen	staalplaat zetwerk	HPS 200, anthracite, RAL 7016
- zetwerk	staalplaat zetwerk	HPS 200, anthracite, RAL 7016
- spuwers	staalplaat zetwerk	HPS 200, anthracite, RAL 7016
- kantplank	prefab beton, th. isolerend	grijs, naturel
- kozijnen	aluminium	gemoffeld, Telegrijs 4, RAL 7047
- draaiende delen	aluminium	gemoffeld, Telegrijs 4, RAL 7047
- screenkoof	aluminium	gemoffeld, Telegrijs 4, RAL 7047
- screendoek	kunststof	lichtgrijs, n.t.b.
- overheaddeuren	staalplaat, inbraakwerend	th. verzinkt, met coating, signaalgrijs, RAL 7004
- h.w.a.	staal, th. verzinkt (Loro) tot 2m.+P, PVC vanaf 2m.+P.	grijs, naturel grijs, naturel

Voor brandveiligheidsadvies zie rapport 22310319r02b_ 240829, d.d. 29-08-2024 van Noorman Bouw- en milieuadvies.

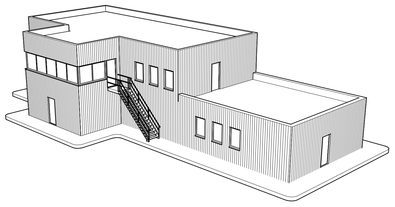

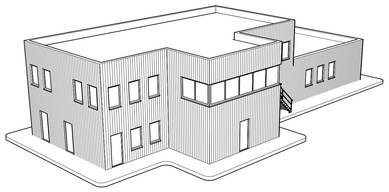

Begane grond - vloerpeil = 0.000

Verdieping - vloerpeil = 3.600+P.

project:
Nieuwbouw asfaltcentrale te Staphorst
Leenders 3, 7951 KM, Staphorst

onderdeel:
Overzichtsblad combinatiegebouw

fase:
Aanvraag omgevingsvergunning - Wabo

status:
Definitief

opdrachtgever:
Koudasfalt Staphorst B.V.
Blankenstein 148, 7943 PE Meppel

werknummer
22-06

bladnummer
G-B-101

JENSEN - ARCHITECTUUR
Nijverheidsweg-noord 60-39 033 - 879 55 67
3812 PM Amersfoort info@jensen-architectuur.nl

F:
E:
D:
C:
B:
A: 21-10-2024
datum: 26-08-2024
afdruk:
getekend: JVi
gecontroleerd:
formaat: A0
schaal: 1 : 100