

Piet van Thielplein

Leonardusplein
Baron van Leefdaelstraat
Schoolstraat
Brouwerstraat
Piet van Thielplein
Piet van Thielplein
Koppelstraat
Tandarts
De Donck
Baboux
Shoeby
Jansen kappers
Plus
Boek en kantoor
Zeeman
Driessen interieur
Broodjes enzo
Rabobank
Schoenmakerij
Domino's
Terstal
Hendriks
De verrassing
Nico Meulensteen
Javaans eetcafé
Sint Ritta
Hema
Van Mierlo
John v Kaathoven
Sushi eight
Patrick Wetzel
Charisma
Yours fashion
Kaashuis
Kruidvat
Polski sklep
vd Ven
gverblijf & BSO

Legenda
- Bestaande situatie
- Nieuwe situatie
- Aanduiding locatie snit
- Bebouwing / woningen
- Rijbaan doorgaande weg
- Rijbaan parkeergebied
- Trottoir
- Pad van halfverharding
- Looproute t.p.v. parkeerterreinen
- Parkeervakken
- Instroomconcentratiestrook/inbraak (nie tweedimensionaal gepresenteerd)
- Bushalteperron
- Voetgangersoversteekplaats
- Gras (gazon)
- Beplanting
- Fietsbeugels
- Bestaande HWA-huisaansluiting (locatie indicatief)
- Nieuwe boom
- Bestaande boom
- Te verwijderen boom
- Locatie terras
- Nieuwe locatie standbeeld

Maten in m, diameters in cm, afm. conductingsmarmeriaal in mm, hoogtematen in m t.o.v. NAP, tenzij anders aangegeven.

PROJECT
Herinrichting Piet van Thielplein e.o.
te Beek en Donk

ONDERWERP
Nieuwe situatie
Definitief ontwerp

OPDRACHTGEVER
Gemeente Laarbeek

PLAN FASE
AO - 8424.1470

SCHAAL
1:200

STATUS
Definitief

BLAD
A1

TEKENING
B. de Vries
T. Custers

PROJECTNUMMER
210145

DATUM
21-09-2022

TEKENINGNUMMER
210145_OTW_001_v1

Jens
INGENIEURS & ADVISEURS

3D Impressies Herinrichting Piet van Thielplein

BEEK EN DONK



Jens

INGENIEURS & ADVISEURS

Het Ontwerp



Jansen kappers
Plus
Boek en kantoor
Zeeman
Baboux
Shoeby
Piet van Thielplein
Piet van Thielplein
Javaans
Sint Ritta
Hema
Van Mierlo
John v Kaathoven
Sushi eight
Patrick Wetzel
Charisma
Yours fashion
Kaashuis
Kruidvat
Polski sklep


Ontwerpuitgangspunten







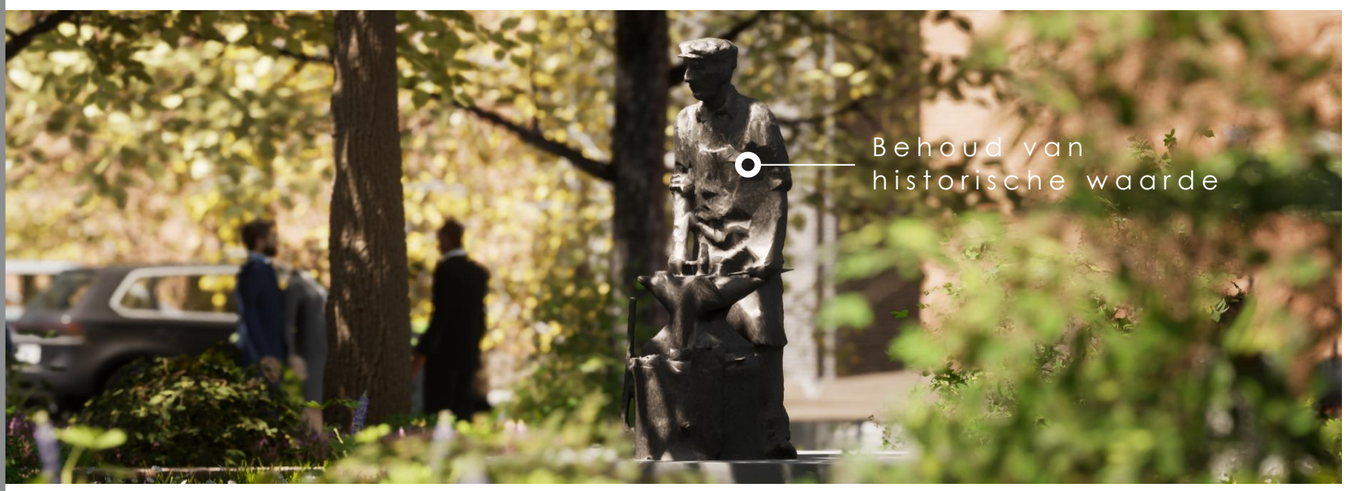

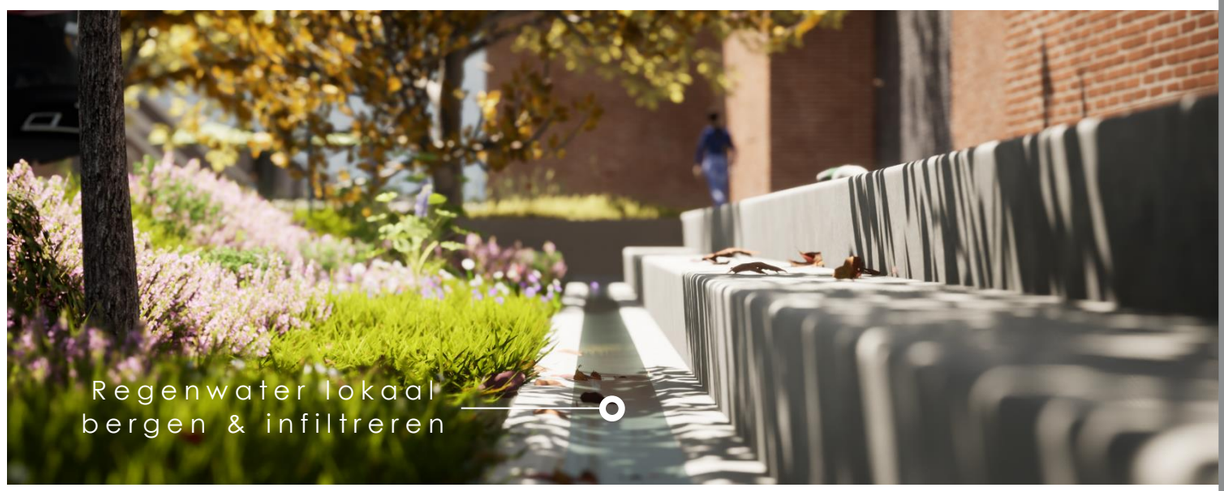

Ruimte voor klimaatadaptieve parkeerplaatsen



Een supermarkt, ondernemers, horecagelegenheden en winkels omsluiten het drukbezochte Piet van Thielplein in het hart van Beek en Donk.


Het creëren van voldoende parkeermogelijkheden op het plein vormt hierdoor een belangrijk uitgangspunt voor het ontwerp. Met in de toekomst een capaciteit van maar liefst 138 parkeerplaatsen, kun je er récht voor de deur parkeren.

De parkeerplaatsen, uitgevoerd in grasbeton, toveren het nu stenige plein om tot een bereikbare en klimaatbewuste A-locatie.

De ruime uitstapstroken aan beide zijden van het parkeervak en volledig gesloten verharding van mindervalideplaatsen, bieden comfort voor alle bezoekers.

Kortom: aandacht voor mens & milieu.

Stimuleren biodiversiteit door vergroening

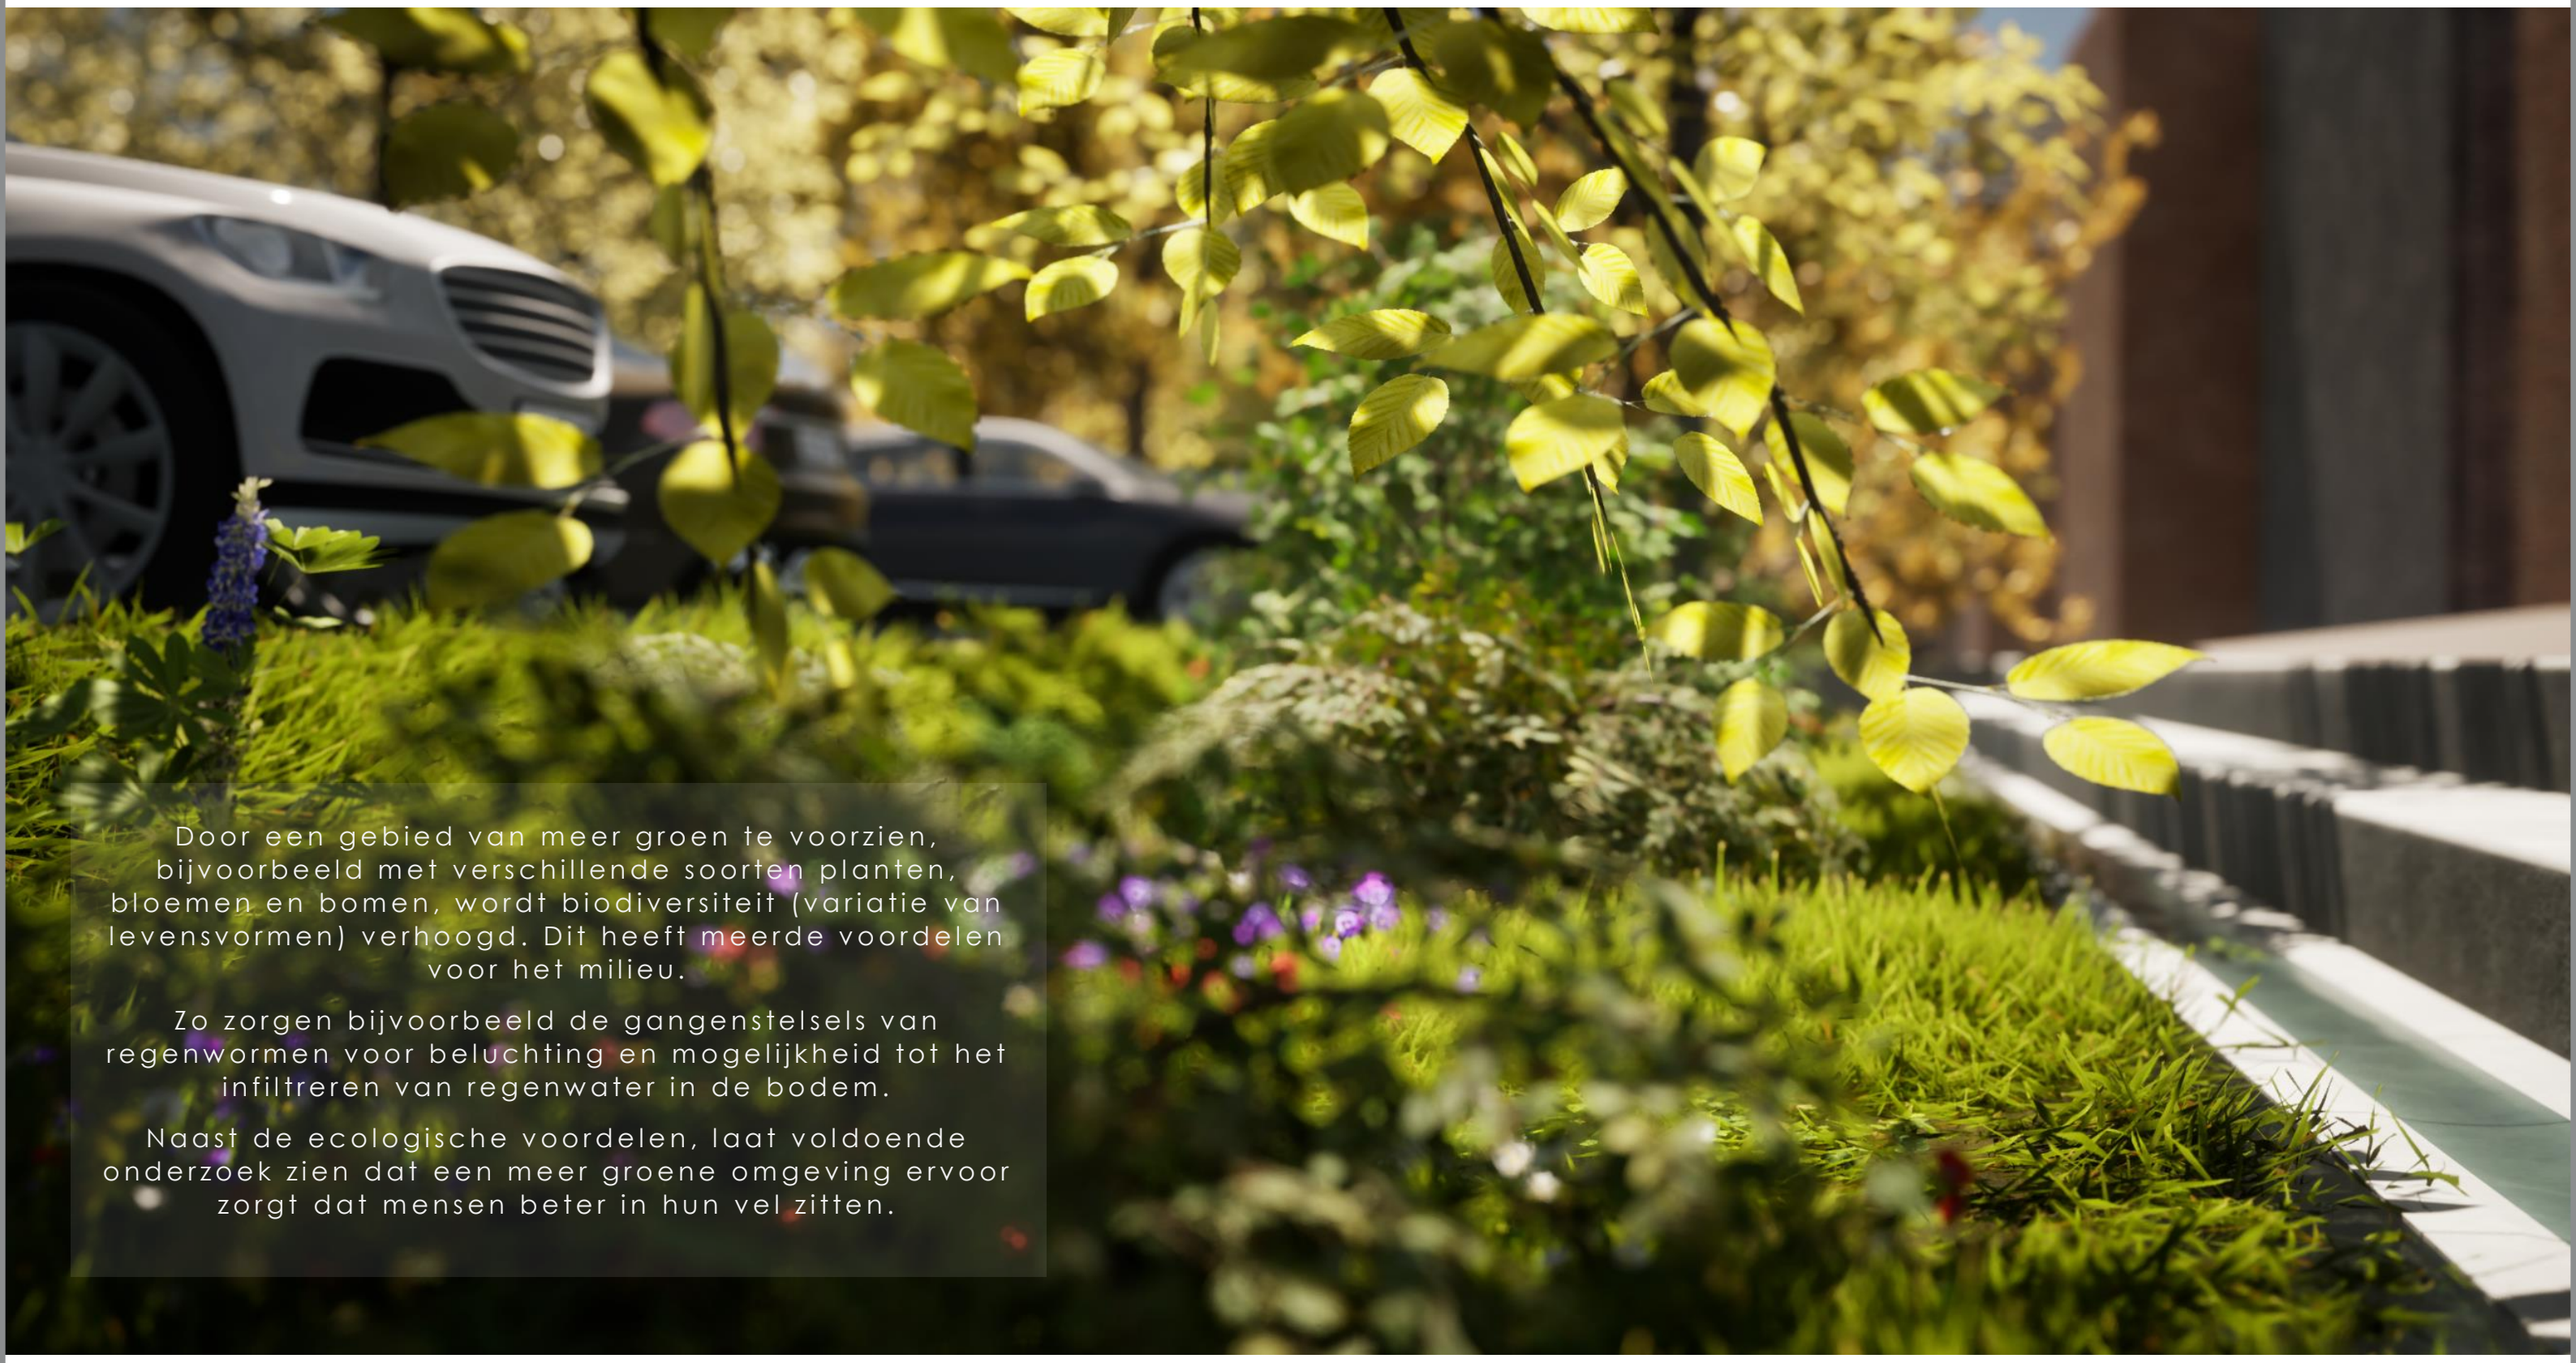

Door een gebied van meer groen te voorzien, bijvoorbeeld met verschillende soorten planten, bloemen en bomen, wordt biodiversiteit (variatie van levensvormen) verhoogd. Dit heeft meerde voordelen voor het milieu.

Zo zorgen bijvoorbeeld de gangenstelsels van regenwormen voor beluchting en mogelijkheid tot het infiltreren van regenwater in de bodem.


Naast de ecologische voordelen, laat voldoende onderzoek zien dat een meer groene omgeving ervoor zorgt dat mensen beter in hun vel zitten.

Opwaarderen verblijfsfunctie



Met het nieuwe ontwerp brengen we het parkgevoel naar het Piet van Thielplein. Wandelen en winkelen door het groen, even uitrusten op een van de vele zitelementen rondom het plein en genieten van de horeca op de daarvoor ingerichte terrassen.

Met de slingerende rijweg is de racebaan verleden tijd. Auto's zijn zowel óp en rondom het plein te gast. Het éénrichtingsverkeer (rechtsom) rijdt op een rustig tempo naar hun bestemming. Dit remt niet alleen de snelheid af, maar is ook een stuk veiliger voor parkerende auto's en voorbijgaande fietsers en voetgangers.

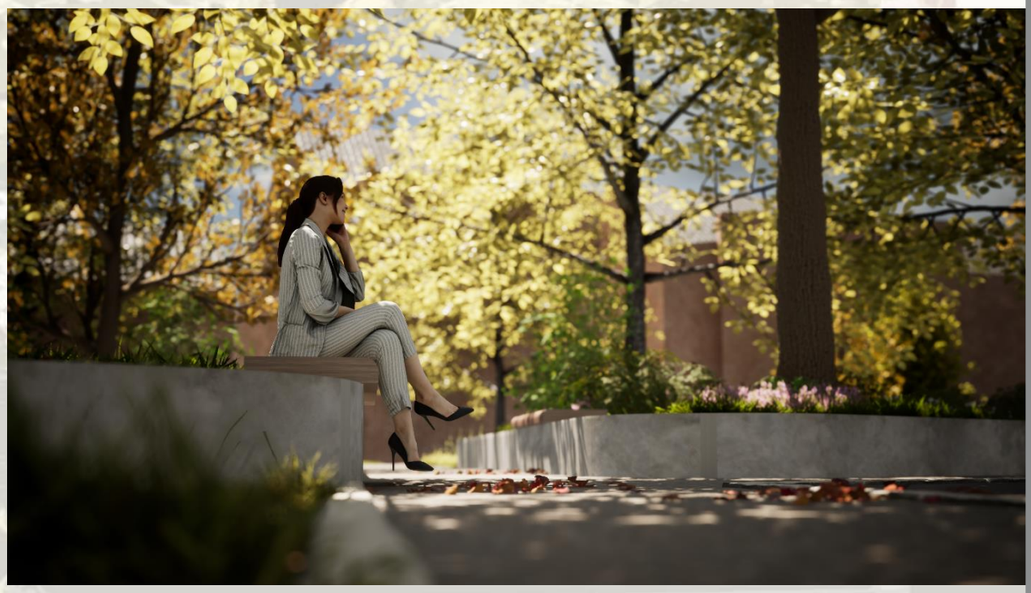

Behoud van historische waarde



De Spijkermaker staat symbool voor de metaalindustrie en de spijkermakers in Beek en Donk.

Het beeld werd in 1993 geplaatst ter ere van het 150-jarige bestaan van Thibo, een bedrijf dat is voortgekomen uit de spijkerfabriek van Piet van Thiel.

De spijkerindustrie heeft veel betekend voor Beek en Donk.

Het beeld krijgt een prominente nieuwe plaats in het groene hart van het plein.

Behoud van historische waarde

De groene wadi's aan de rand van het plein met speelse waterelementen geven het plein een échte kwaliteitsimpuls.

Tijdens regenbuien stroomt het water langs de trappen, door de watergoot in de groene waterdoorlatende plantvakken.

Bij droogte zorgt het -altijd doorstromende- water in de betonnen goot voor extra beleving, klimaatbestendigheid en verkoeling.

De betonnen trappen zijn extra hoog, zodat ook hier een zitgelegenheid ontstaat.

Bij neerslag

Bij droogte

Nieuwe inrichting Piet van Thielplein



Meedenken over de inrichting? Kijk op:

www.onzeopenbareruimte.nl

Of scan de QR-code

Laarbeek
Waterpoort
van de Peel