13,89 m

nieuwe begrenzing

huidige begrenzing

2,00 m

8

7

2

1

4

3

20,00 m

NB: aan deze tekeningen mogen geen exacte maatvoeringen ontleend worden


Renovatie Tennispark LTV Raamsdonksveer

Eindsituatie

Opdrachtgever: LTV Raamsdonksveer	Getekend door: WdB Datum: 23-03-2022	Projectnummer: LTVR01 Tekeningnummer: PAD-LTVR01-01	Schaal: 1:200 Formaat: A1

AURA

Beethovenlaan 24b
4941 WC Raamsdonksveer
06 - 12516487
info@buroaura.nl
www.buroaura.nl

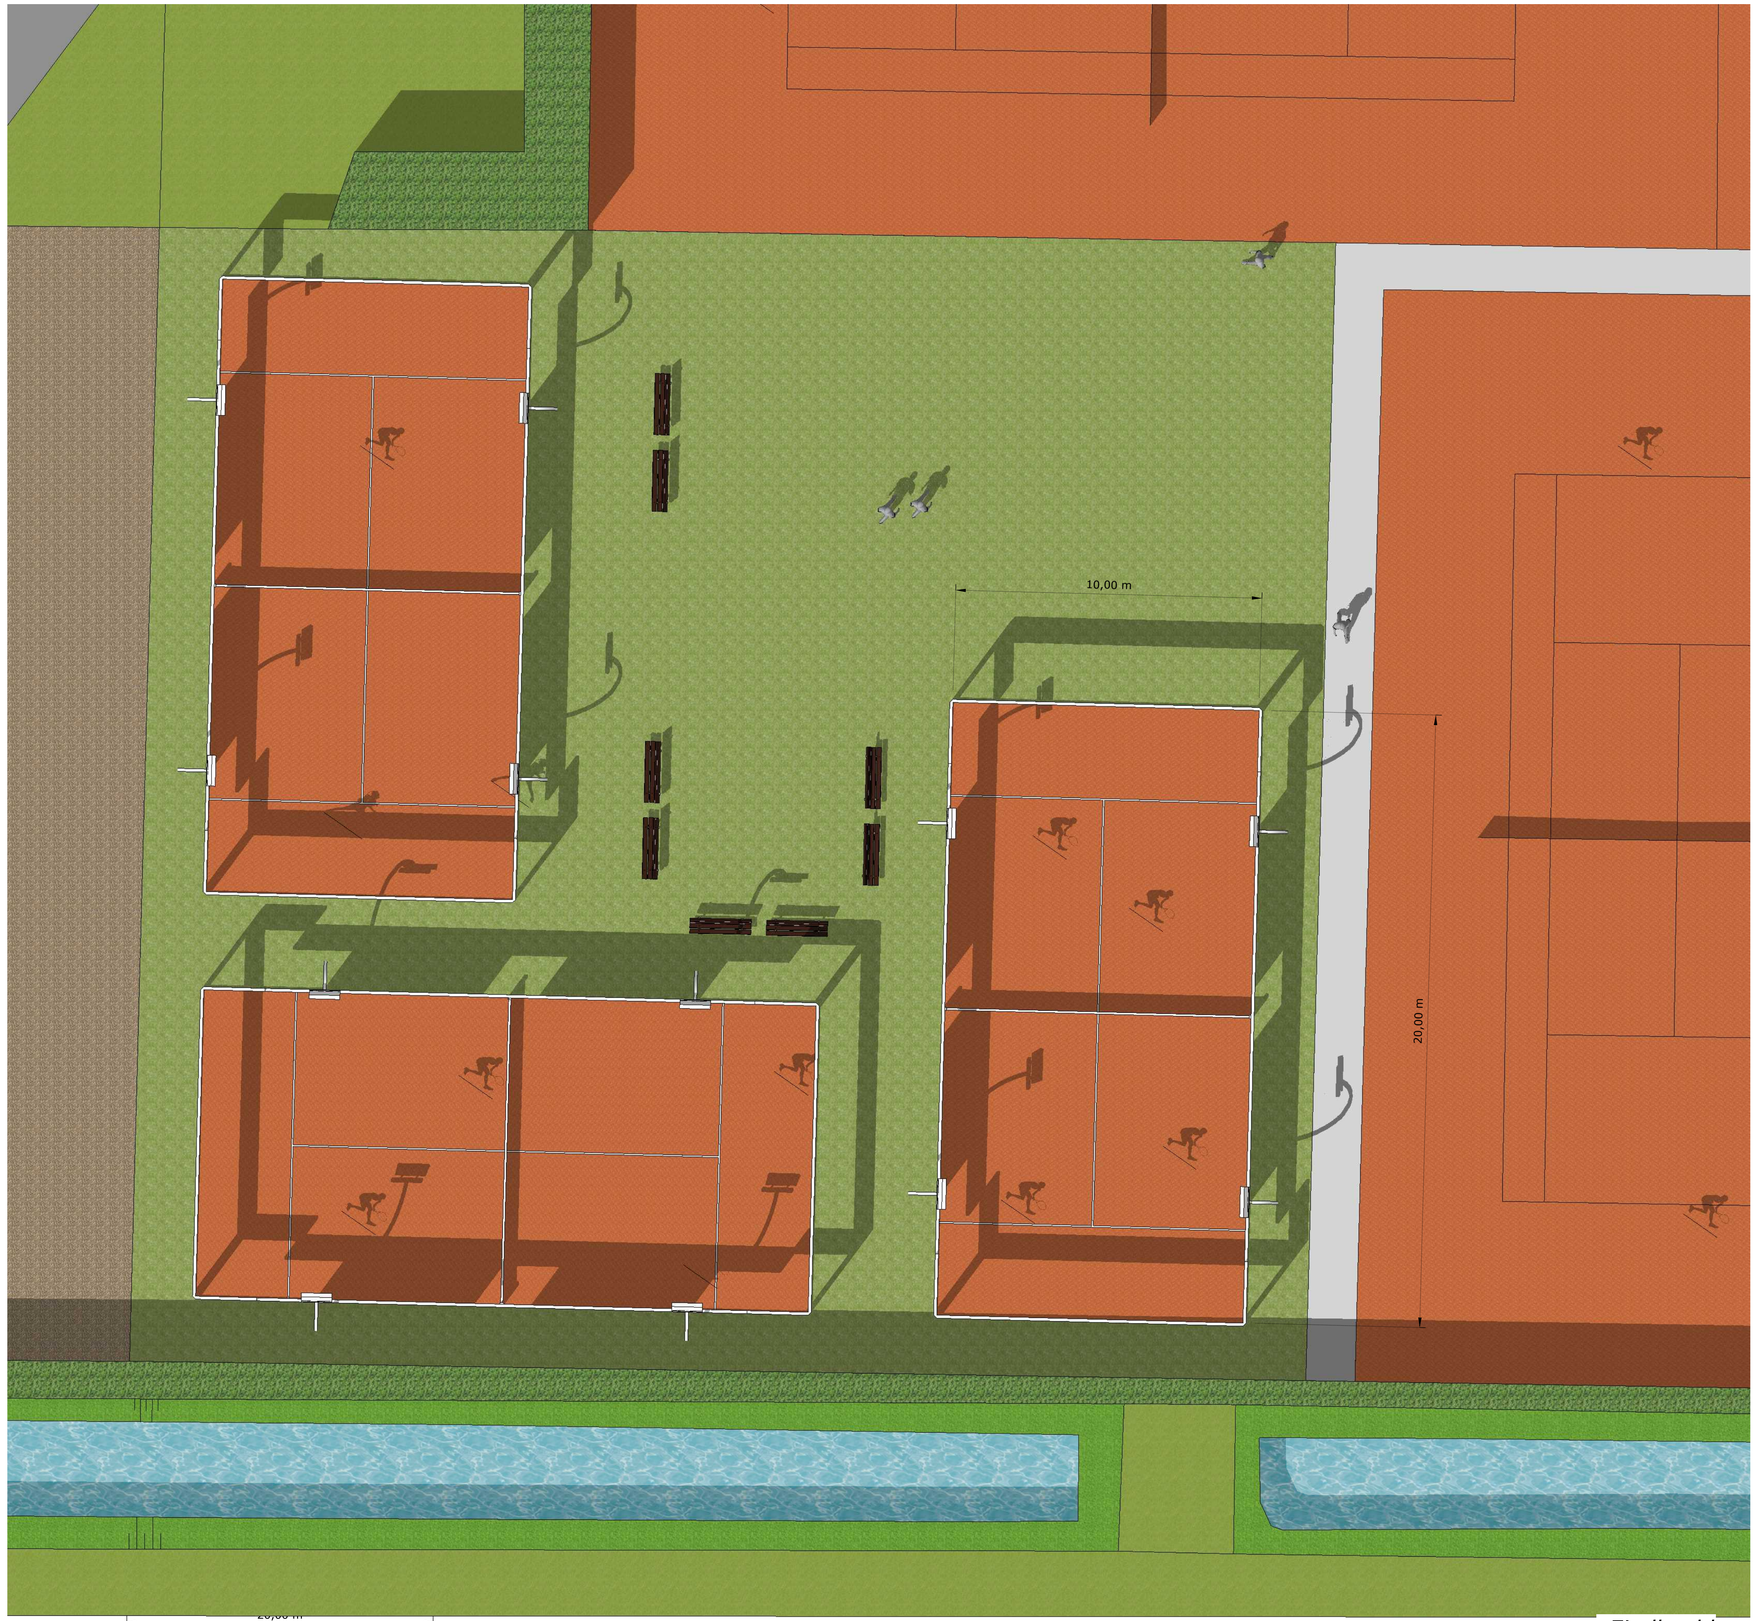

Eindbeeld

NB: aan deze tekeningen mogen geen exacte maatvoeringen ontleend worden


Renovatie Tennispark LTV Raamsdonksveer

Padel op locatie baan 5 en 6


Opdrachtgever: LTV Raamsdonksveer	Getekend door: WdB Datum: 23-03-2022	Projectnummer: LTVR01 Tekeningnummer: PAD-LTVR01-01	Schaal: 1:200 Formaat: A1

AURA

Beethovenlaan 24b
4941 WC Raamsdonksveer
06 - 12516487
info@buroaura.nl
www.buroaura.nl

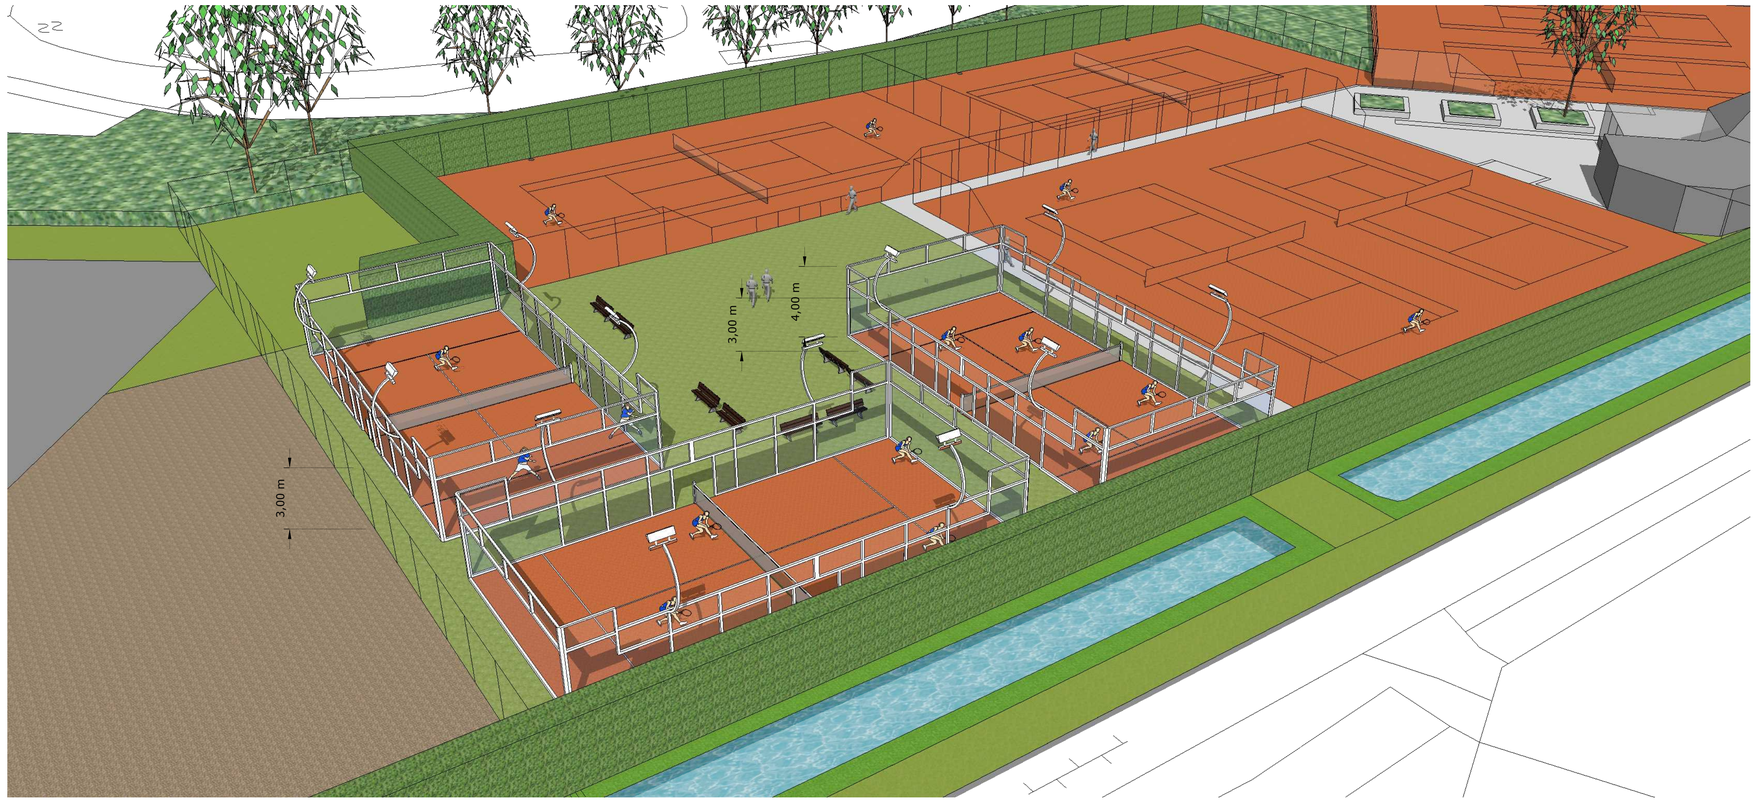



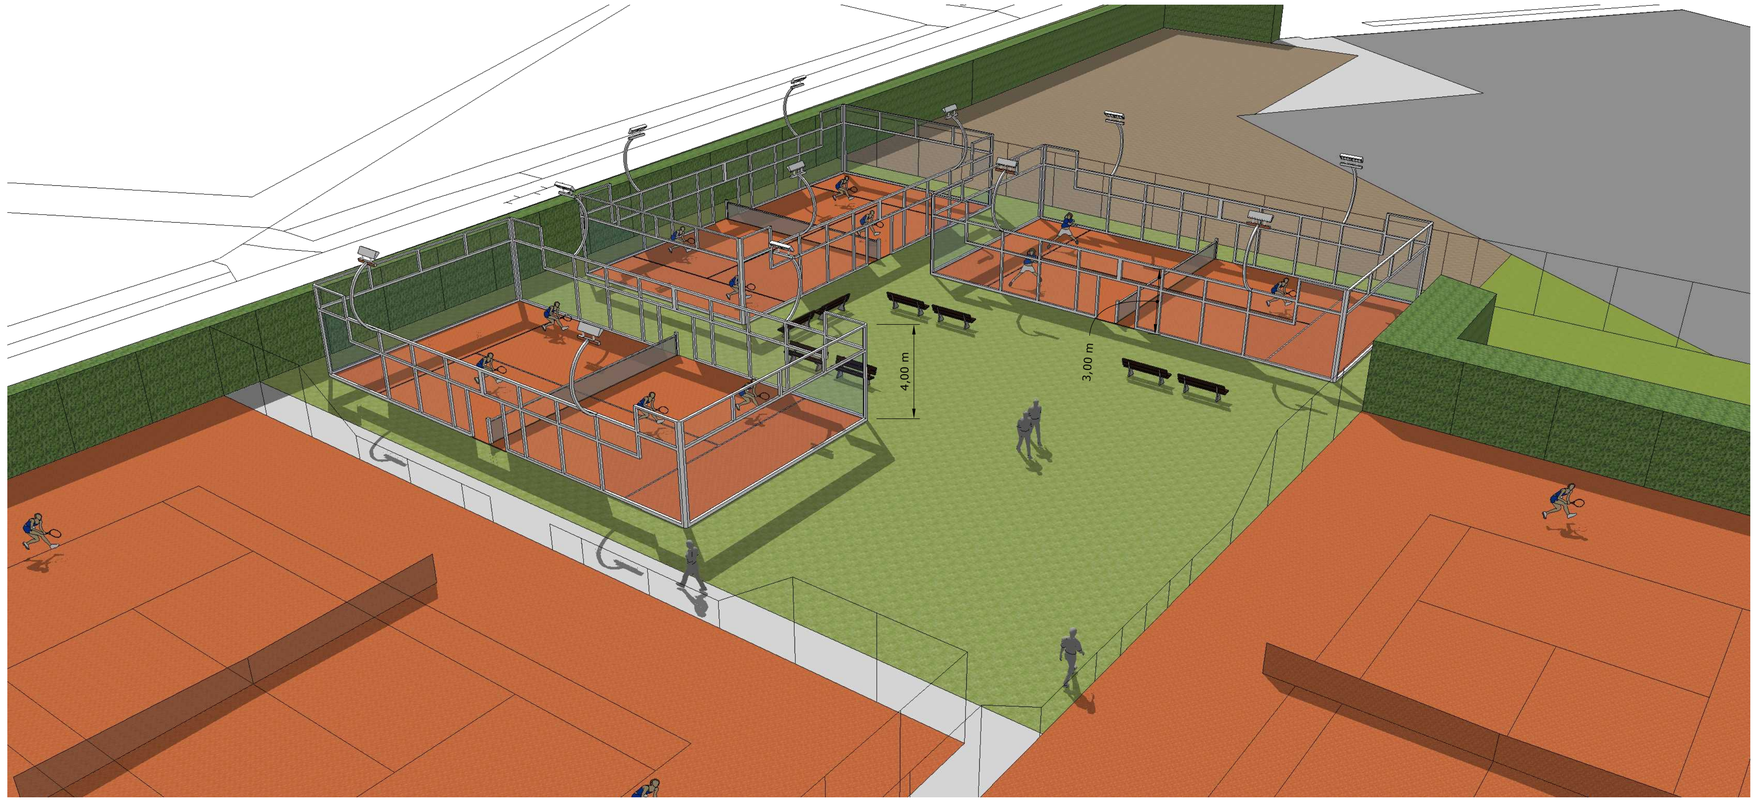



Renovatie Tennispark LTV Raamsdonksveer

Padel op locatie baan 5 en 6

Opdrachtgever:	Getekend door: WdB	Projectnummer: LTVR01	Schaal:
LTV Raamsdonksveer	Datum: 23-03-2022	Tekeningnummer: PAD-LTVR01-01	Formaat: A1

AURA

Beethovenlaan 24b
4941 WC Raamsdonksveer
06 - 12516487
info@buroaura.nl
www.buroaura.nl