

slangen+koenis architecten



opdrachtgever
Gemeente Harderwijk

project
Sportcomplex De Sypel

fase
TO

datum
21 januari 2021


projectnummer
2019012

plattegrond.

kantoor op verdieping.

Ruimtestaat:

Nummer:	Ruimteomschrijving:	Opp. in m²:
S.101a	kantoorruimte	40.7
S.101b	kantoorruimte	25.6
S.102	opslag	11.7
S.103	gang	13.4

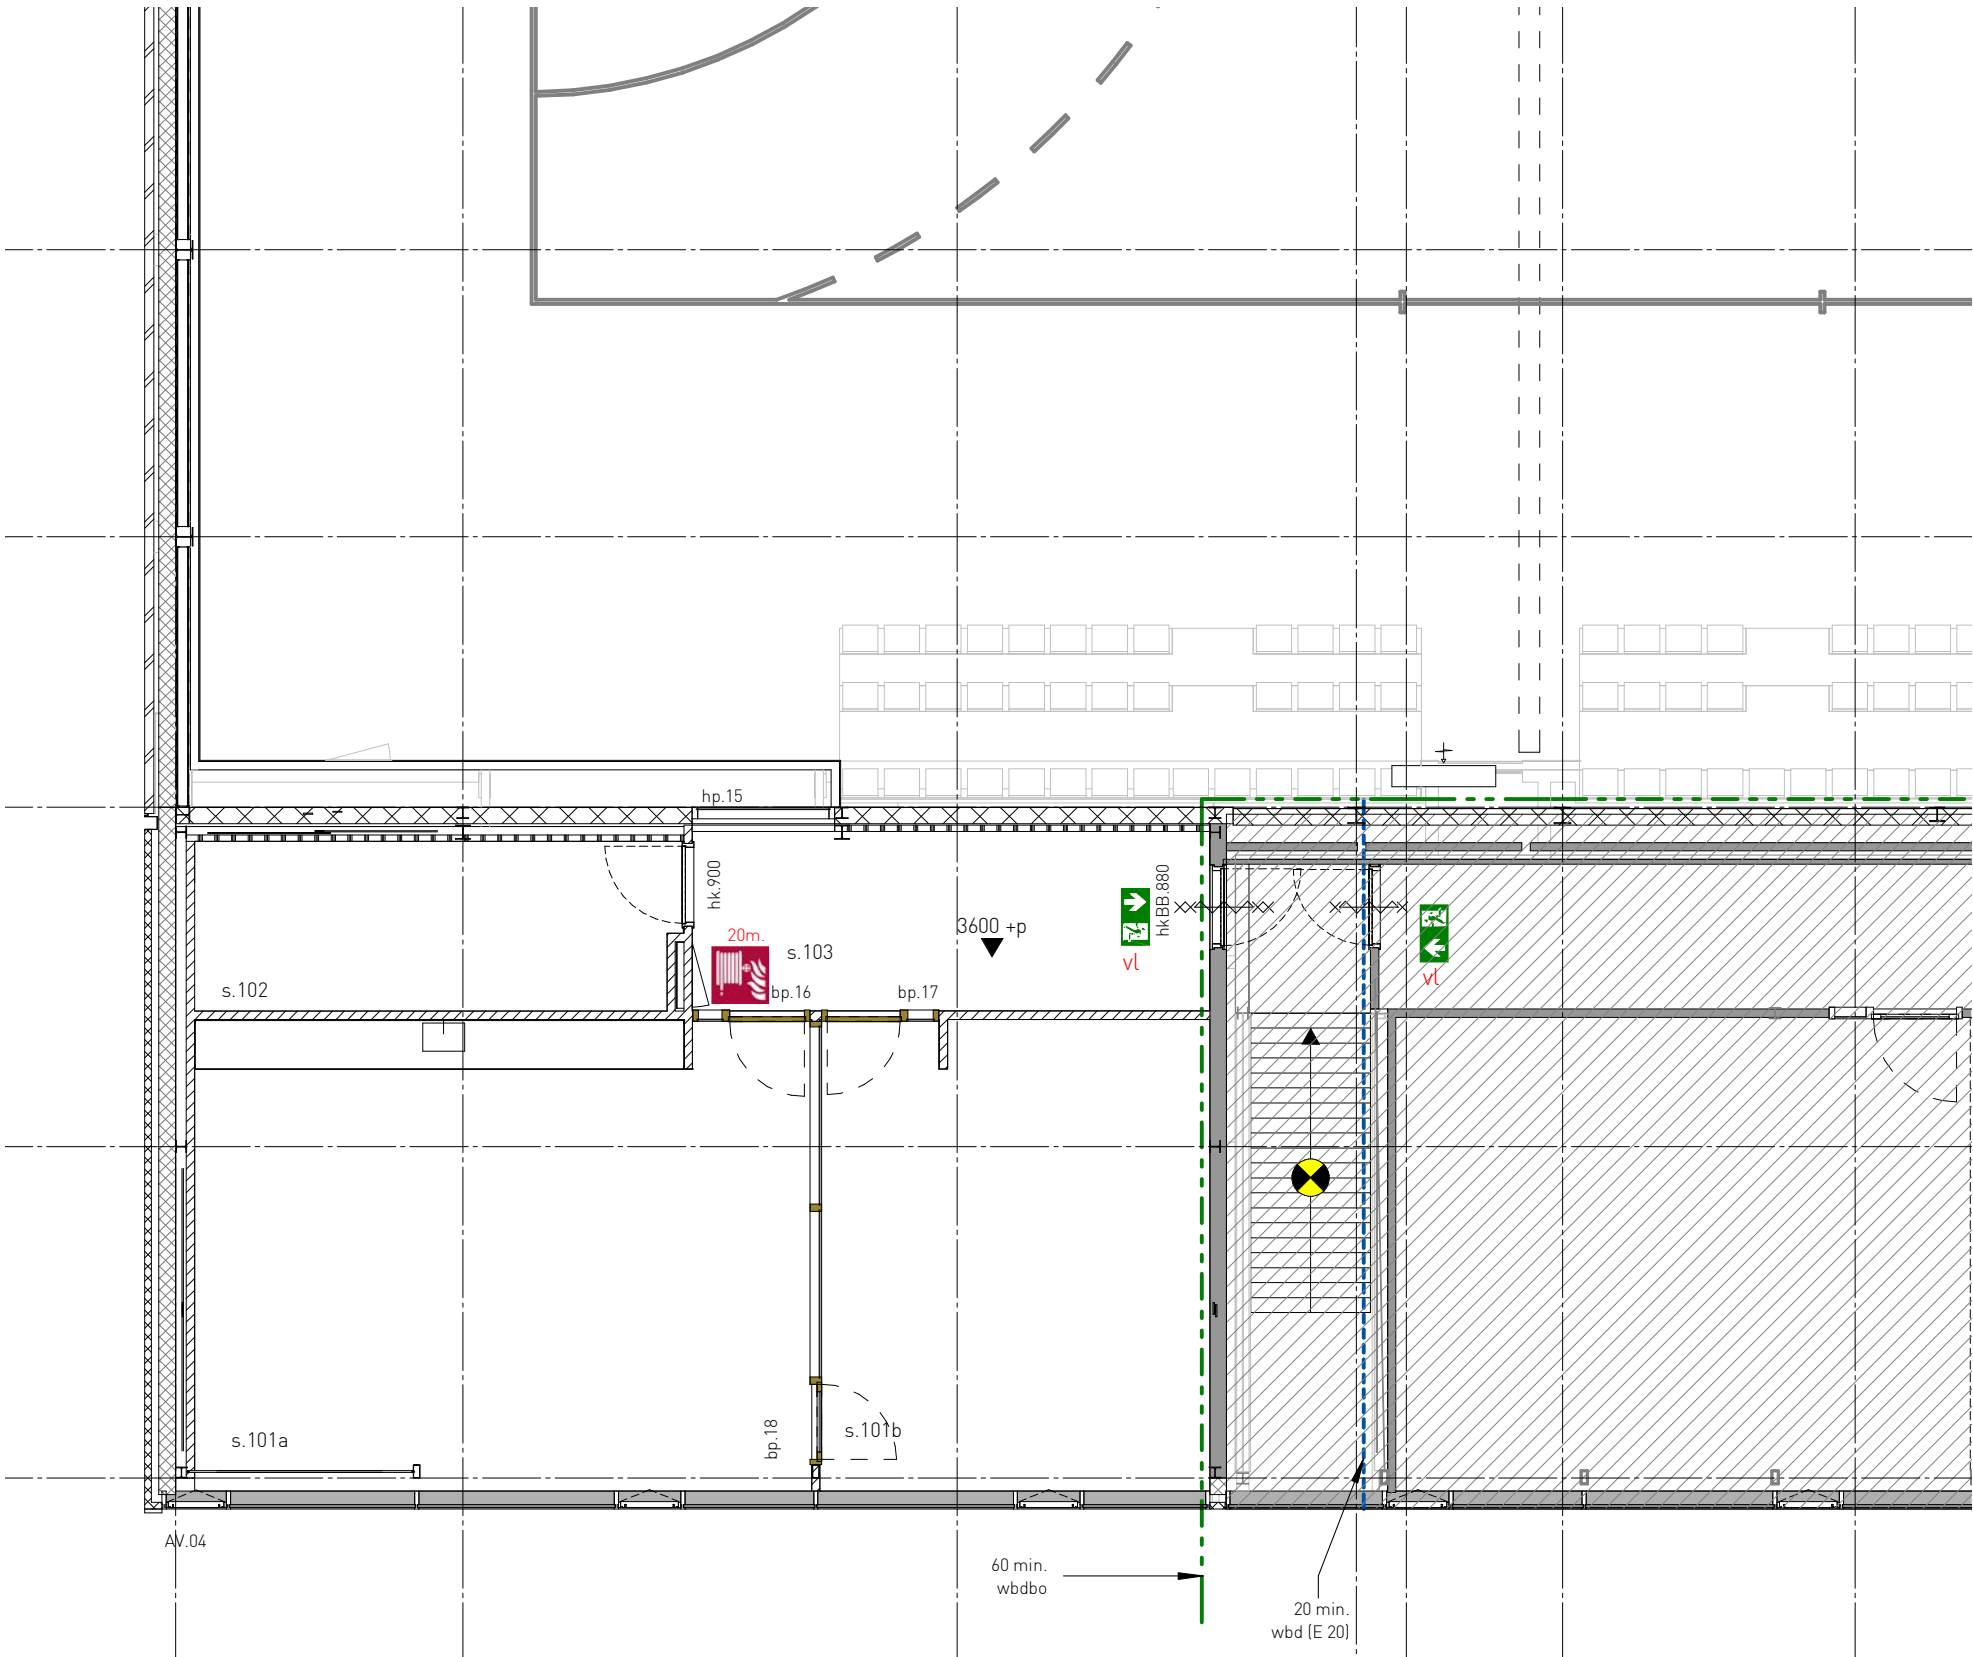


plattegrond.



Landstede op verdieping.


Ruimtestaat:

Nummer:	Ruimteomschrijving:	Opp. in m²:
S.104	gang	45.7
S.105	lokaal	46.8
S.106	lokaal	42.1
S.107	lokaal	42.4
S.108	lokaal	42.3
S.109	lokaal	40.9

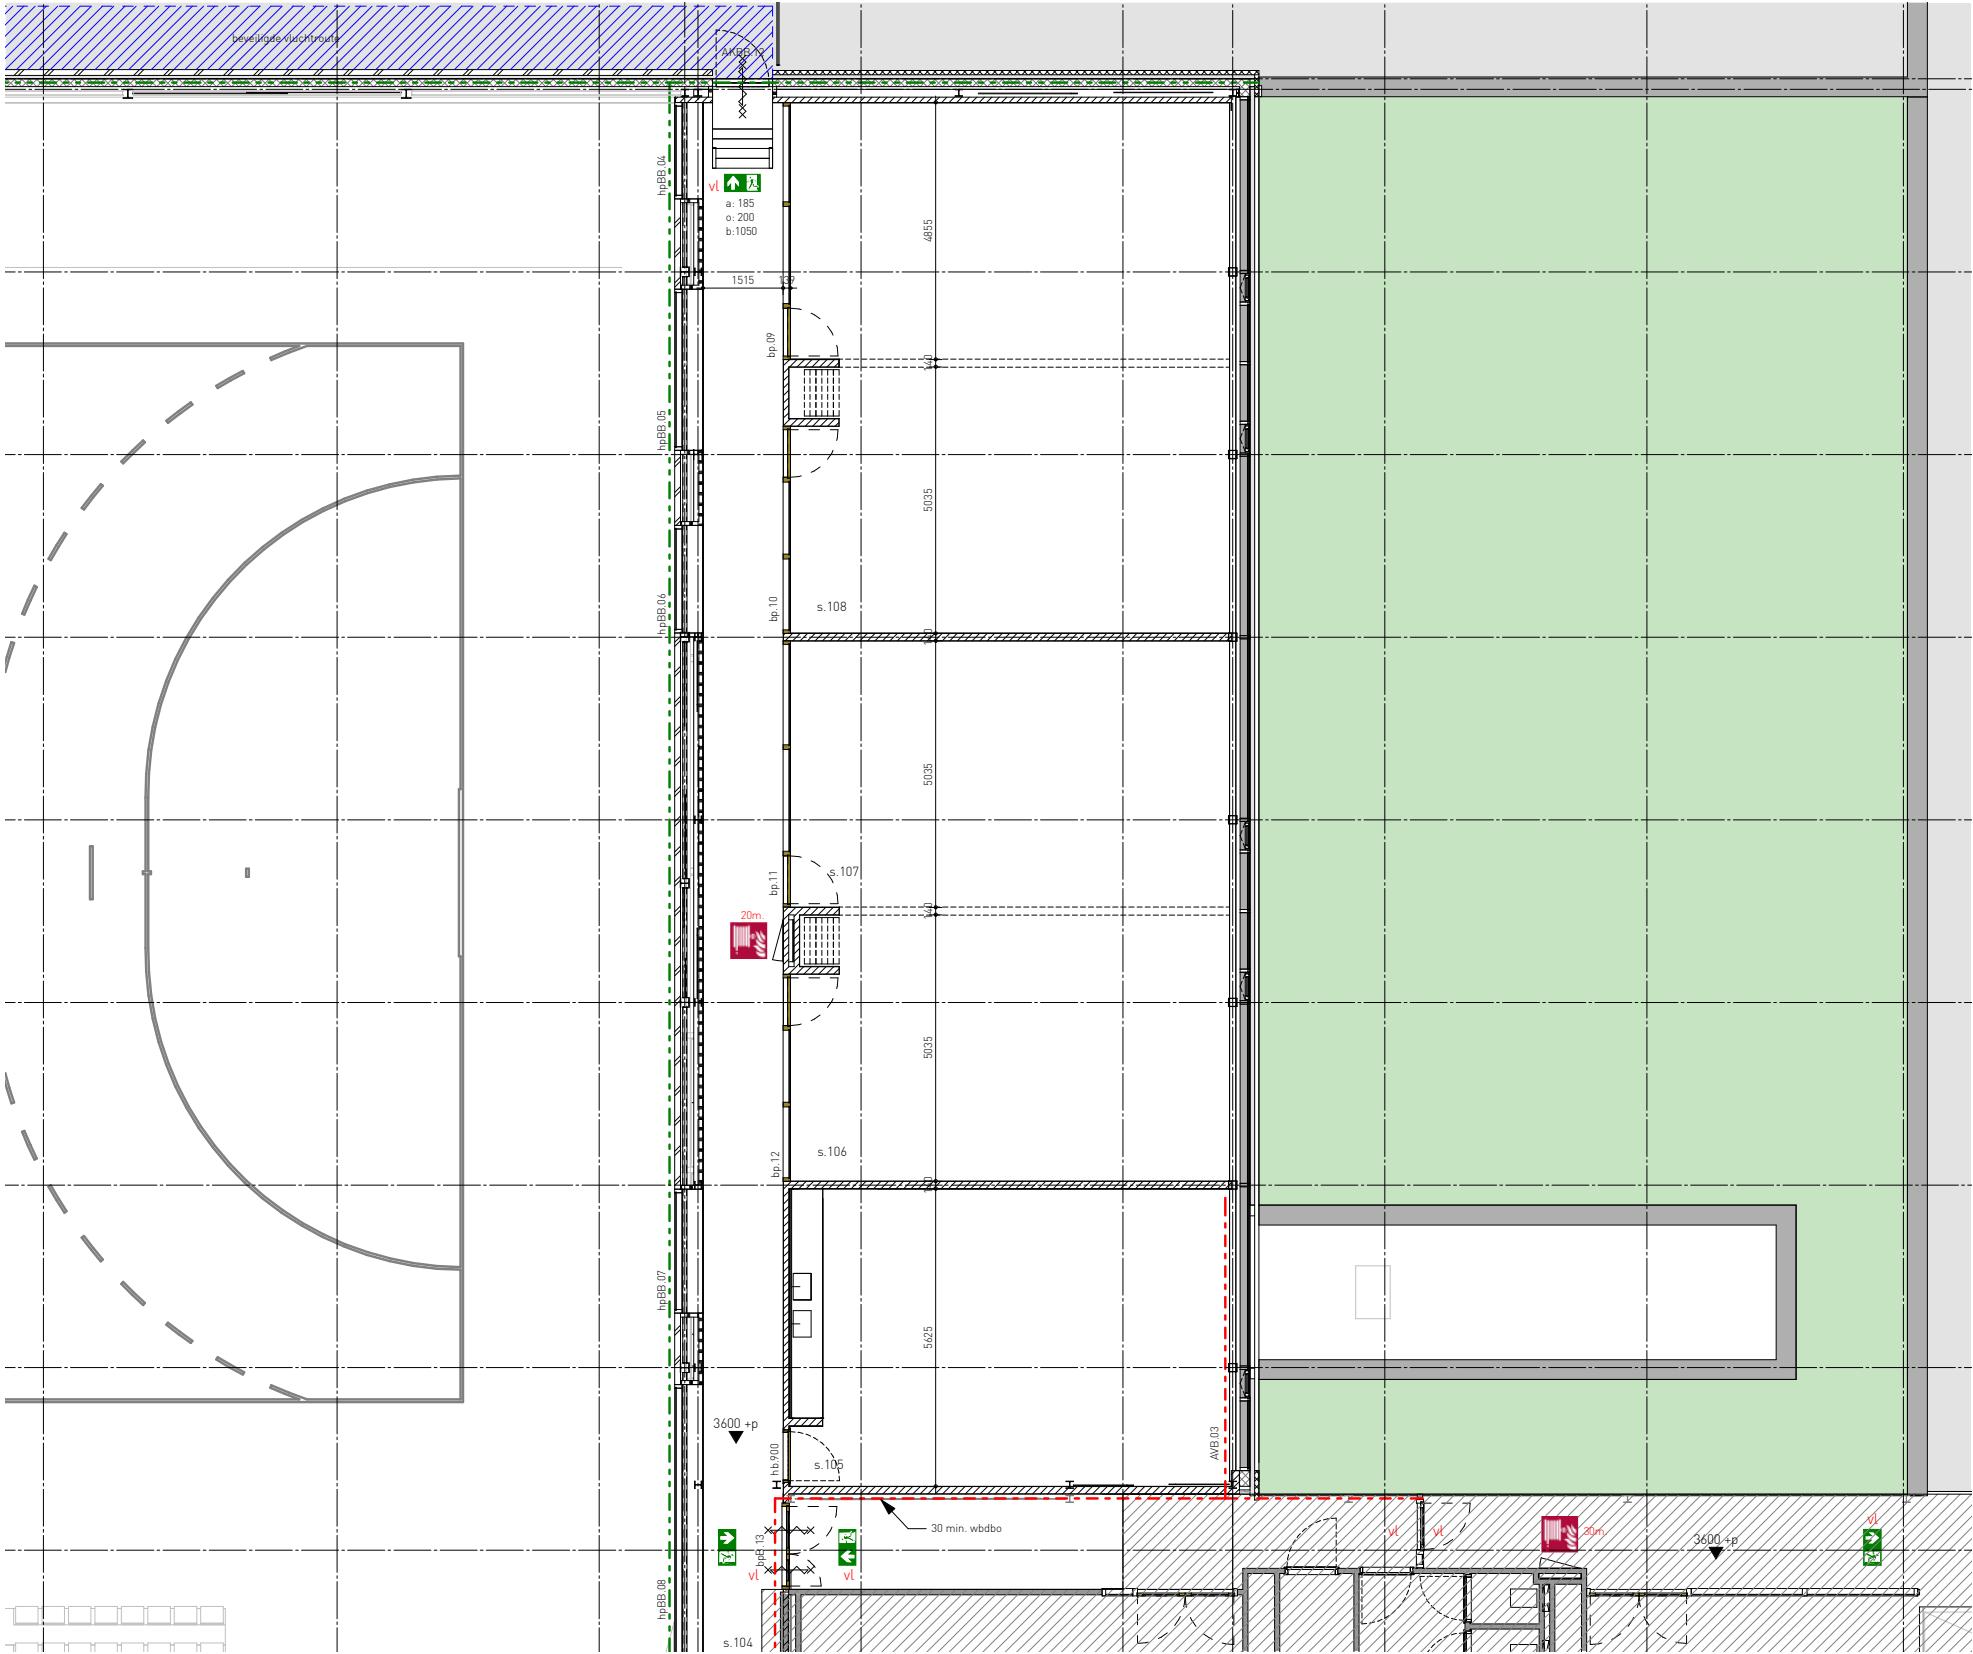


gevels.
locatie kantoren

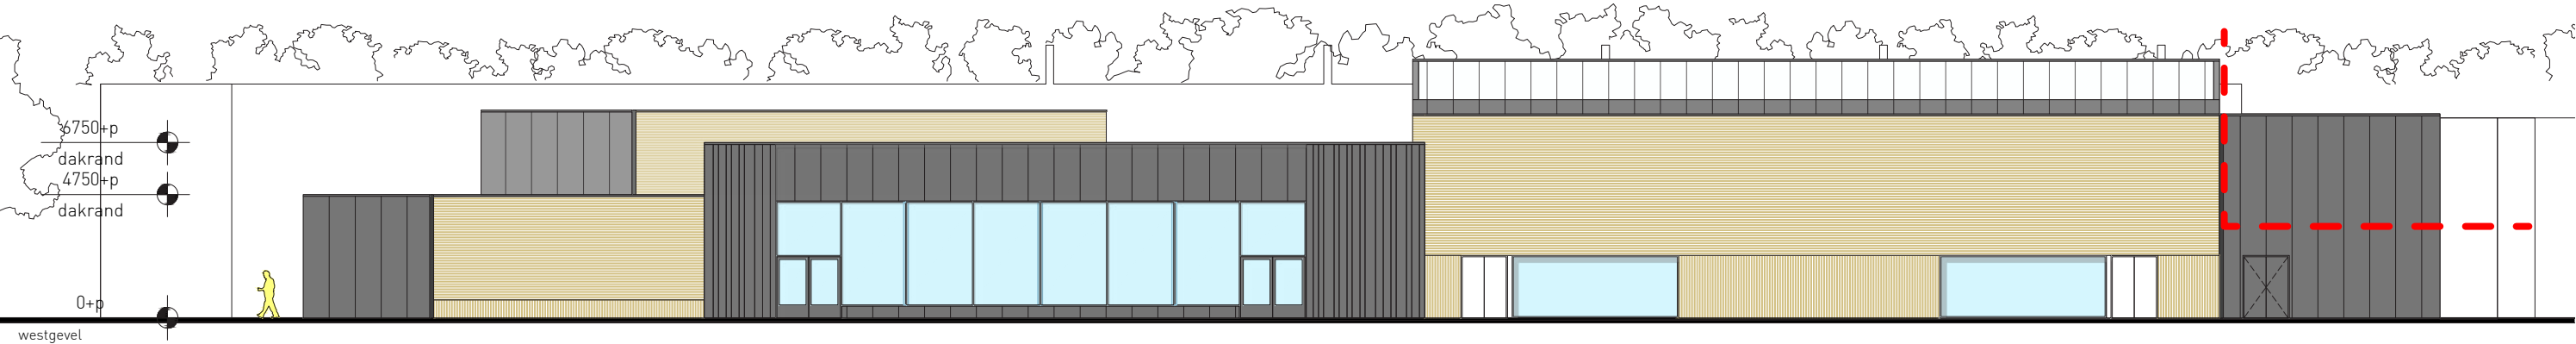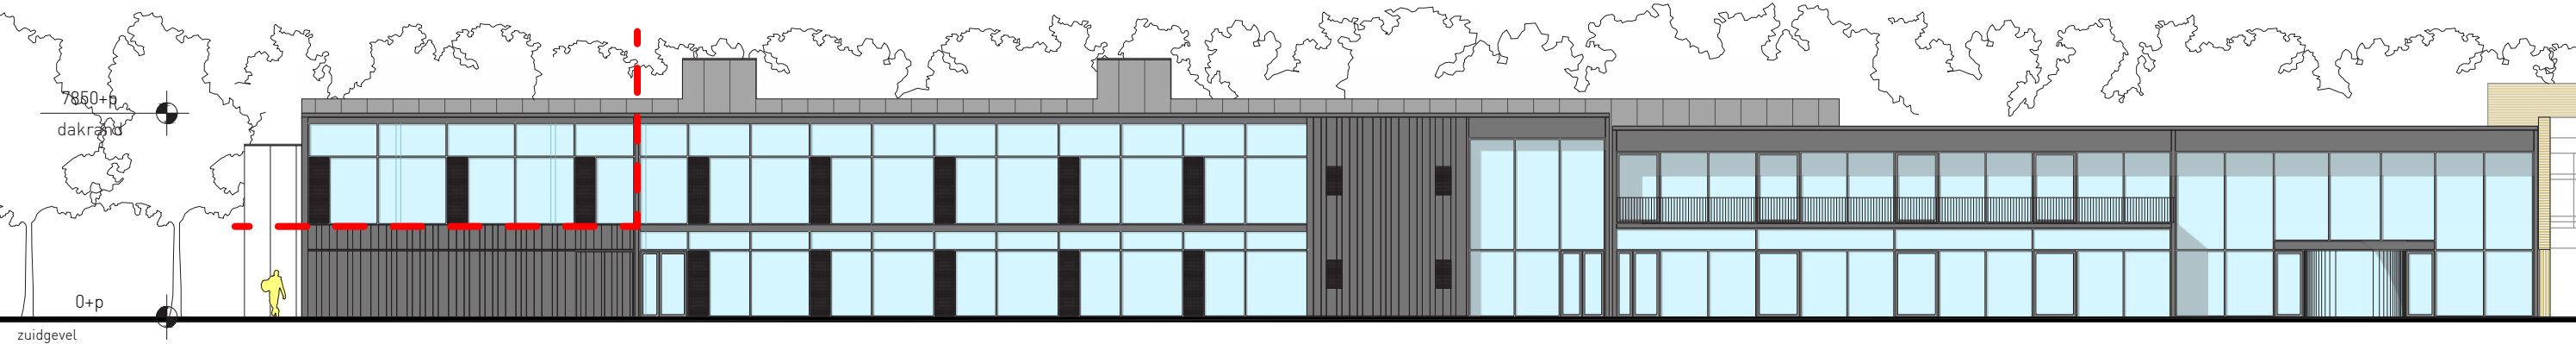


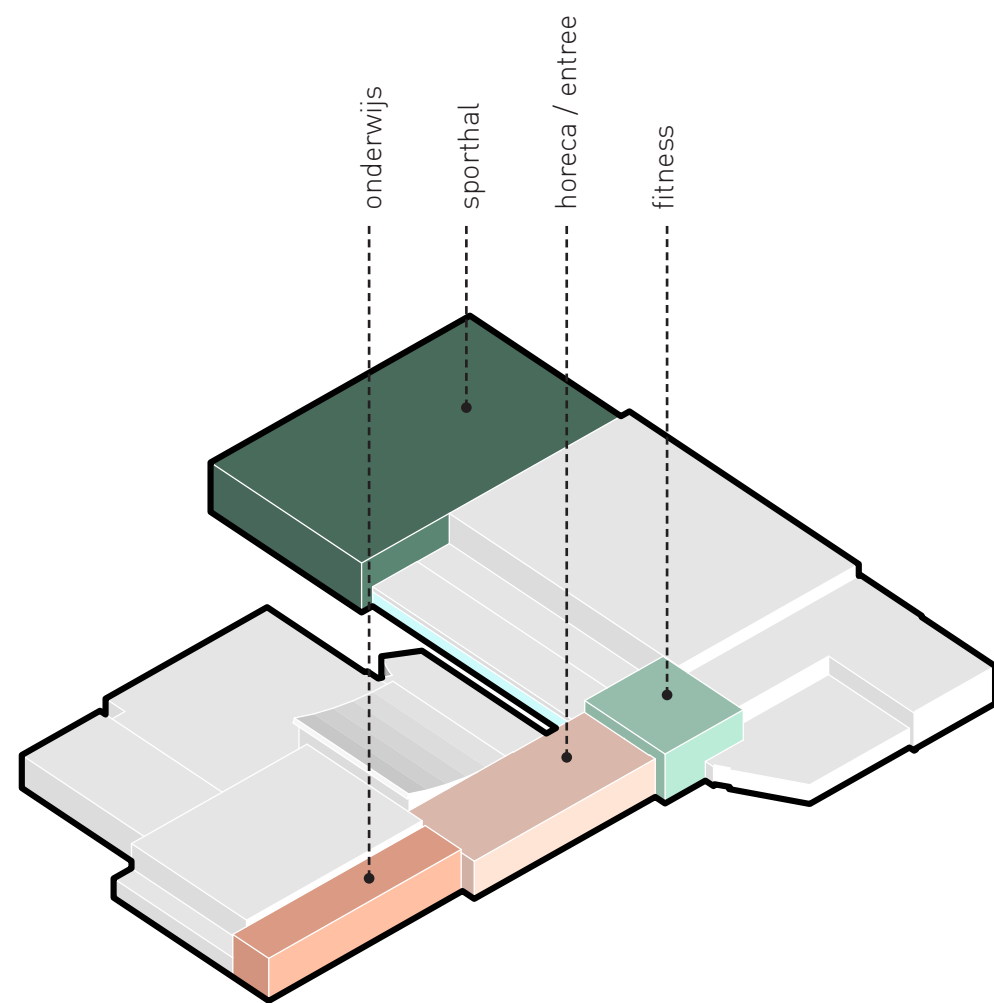


Stap 1: toevoegen programma

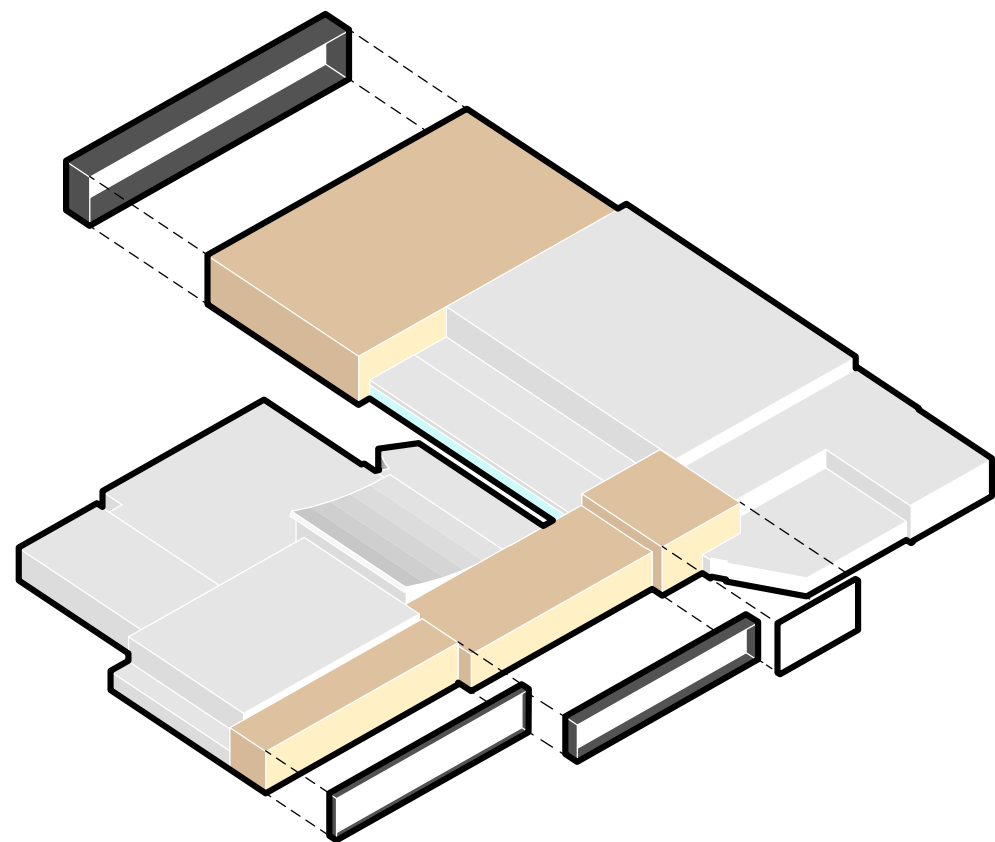

Stap 2: toepassen antraciete banden

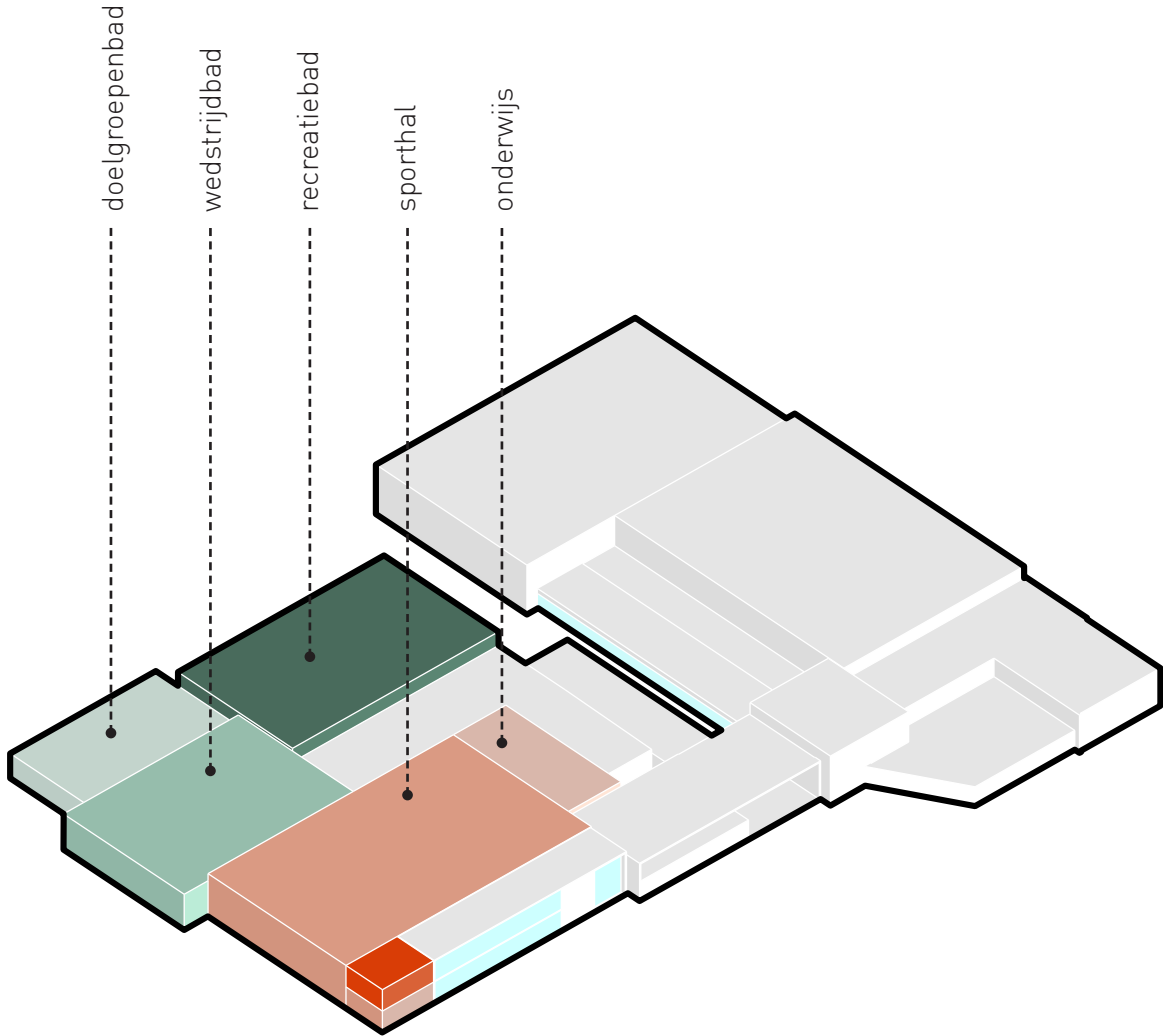

Stap 1: toevoegen programma

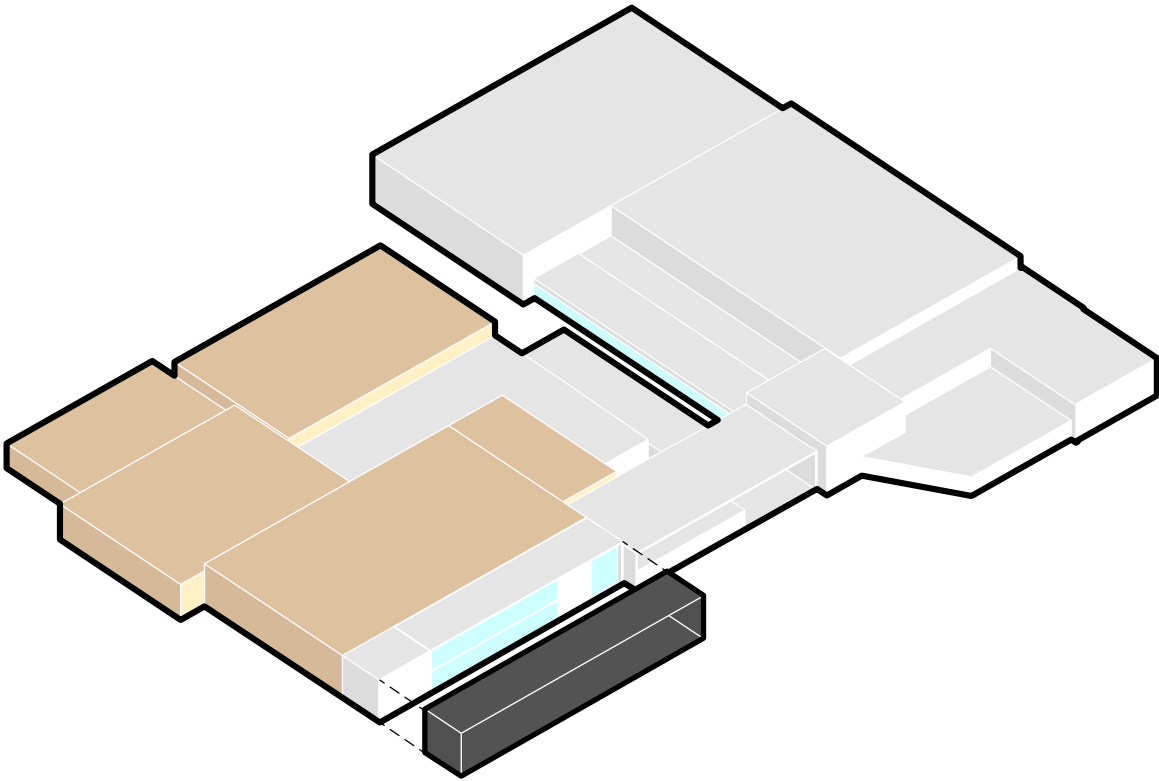

Stap 2: toepassen antraciete banden

Swammerdamweg 11
3401 MP IJsselstein

T +31(0)30 6888044
F +31(0)30 6886974

E contact@slangenkoenis.nl
I www.slangenkoenis.nl

