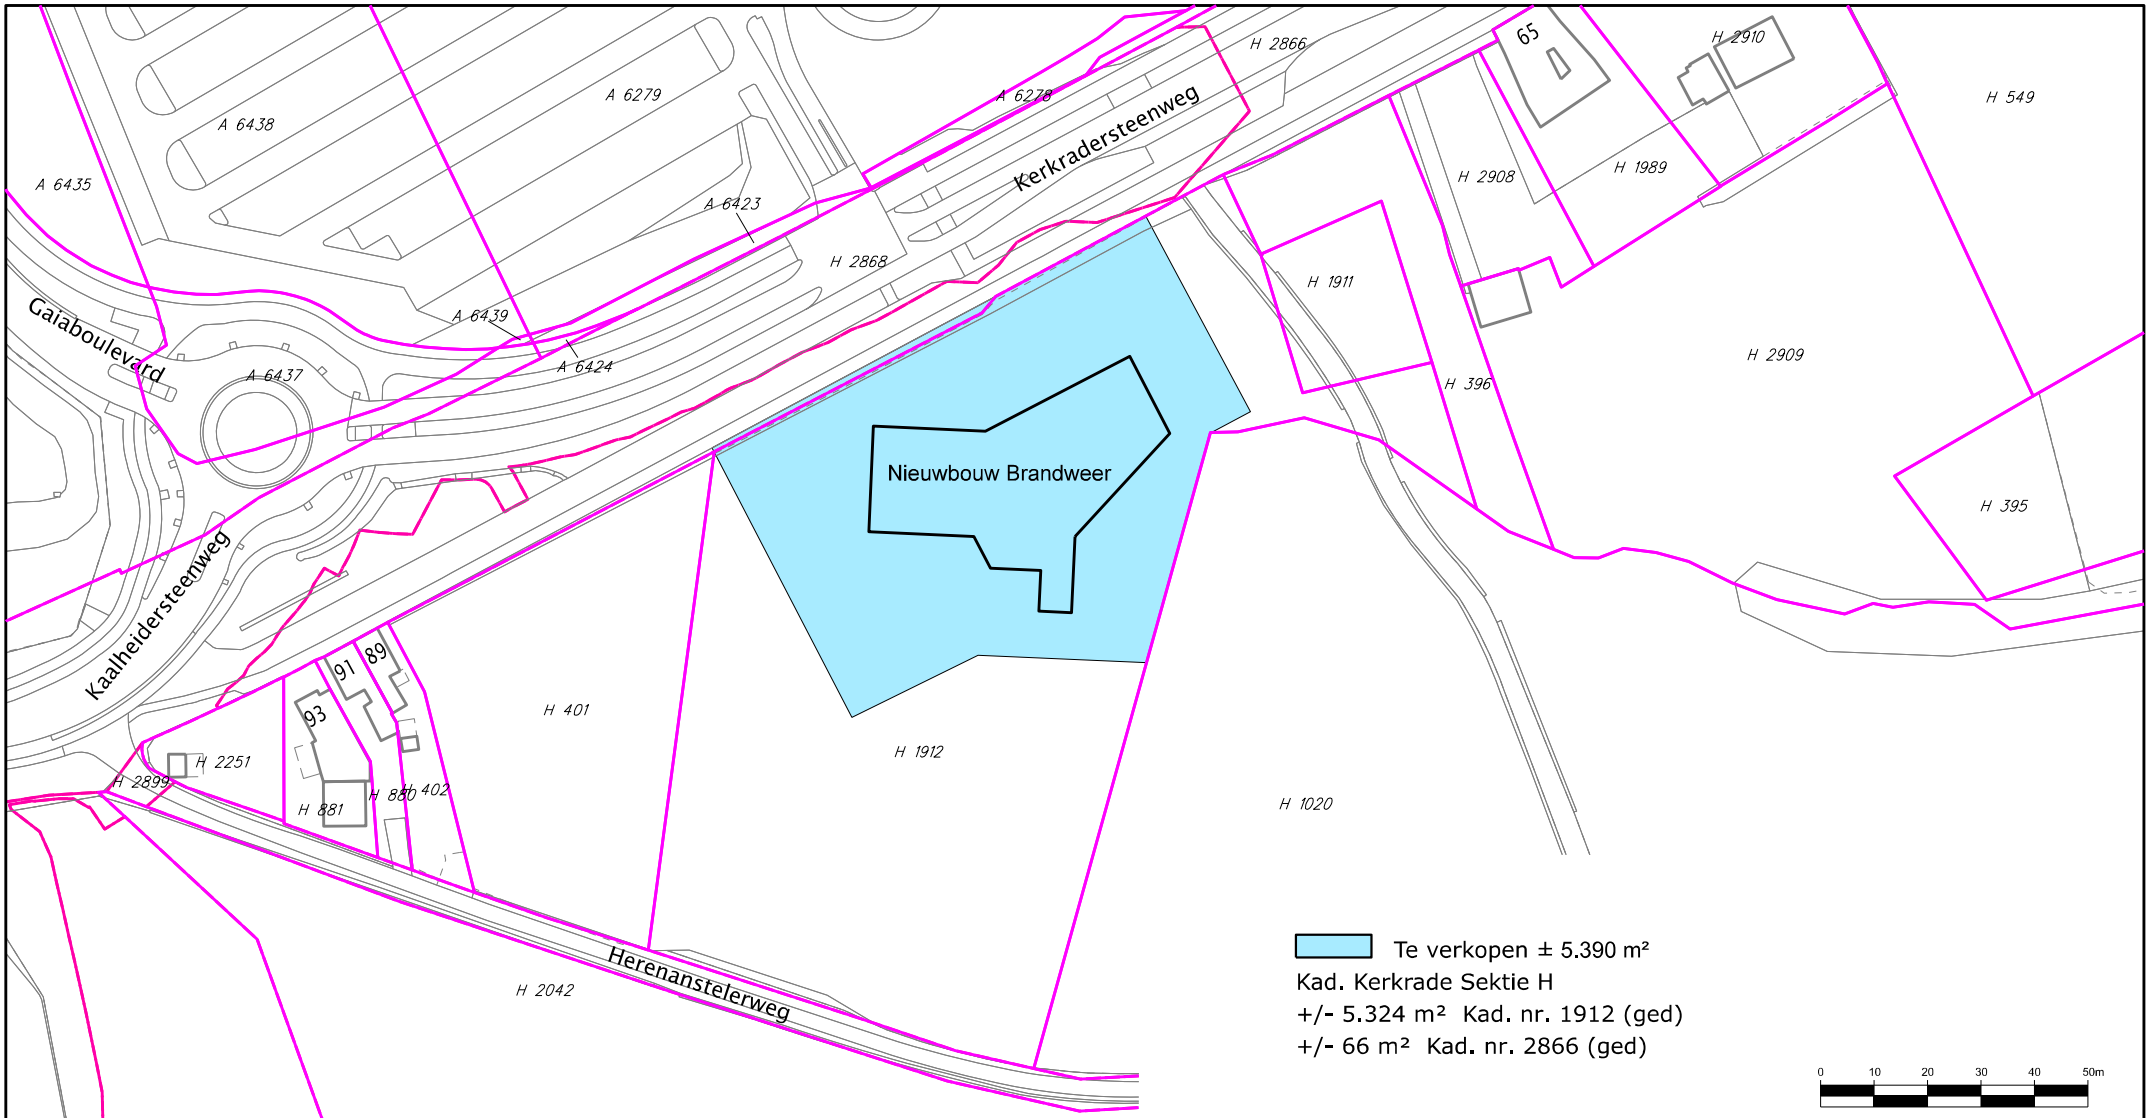



gemeente kerkrade

Sector Stedelijke Ontwikkeling en Beheer

Afdeling Stedelijke Ontwikkeling

# Nieuwbouw Brandweer

## Grondtransactie

| Getekend door | Opdrachtgever | | Schaal | Documentstatus |
|---|---|---|---|---|
| I vd Burgt | T vd Velden | | 1:1000 | - |
| **Tekeningnummer** | **Datum** | **Wijzigingsdatum** | **Filenaam** | |
| 25-29-01 | 11-08-2025 | - | brandweer_25-29-01.dgn | |