
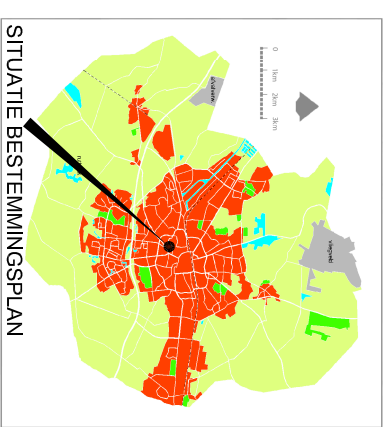


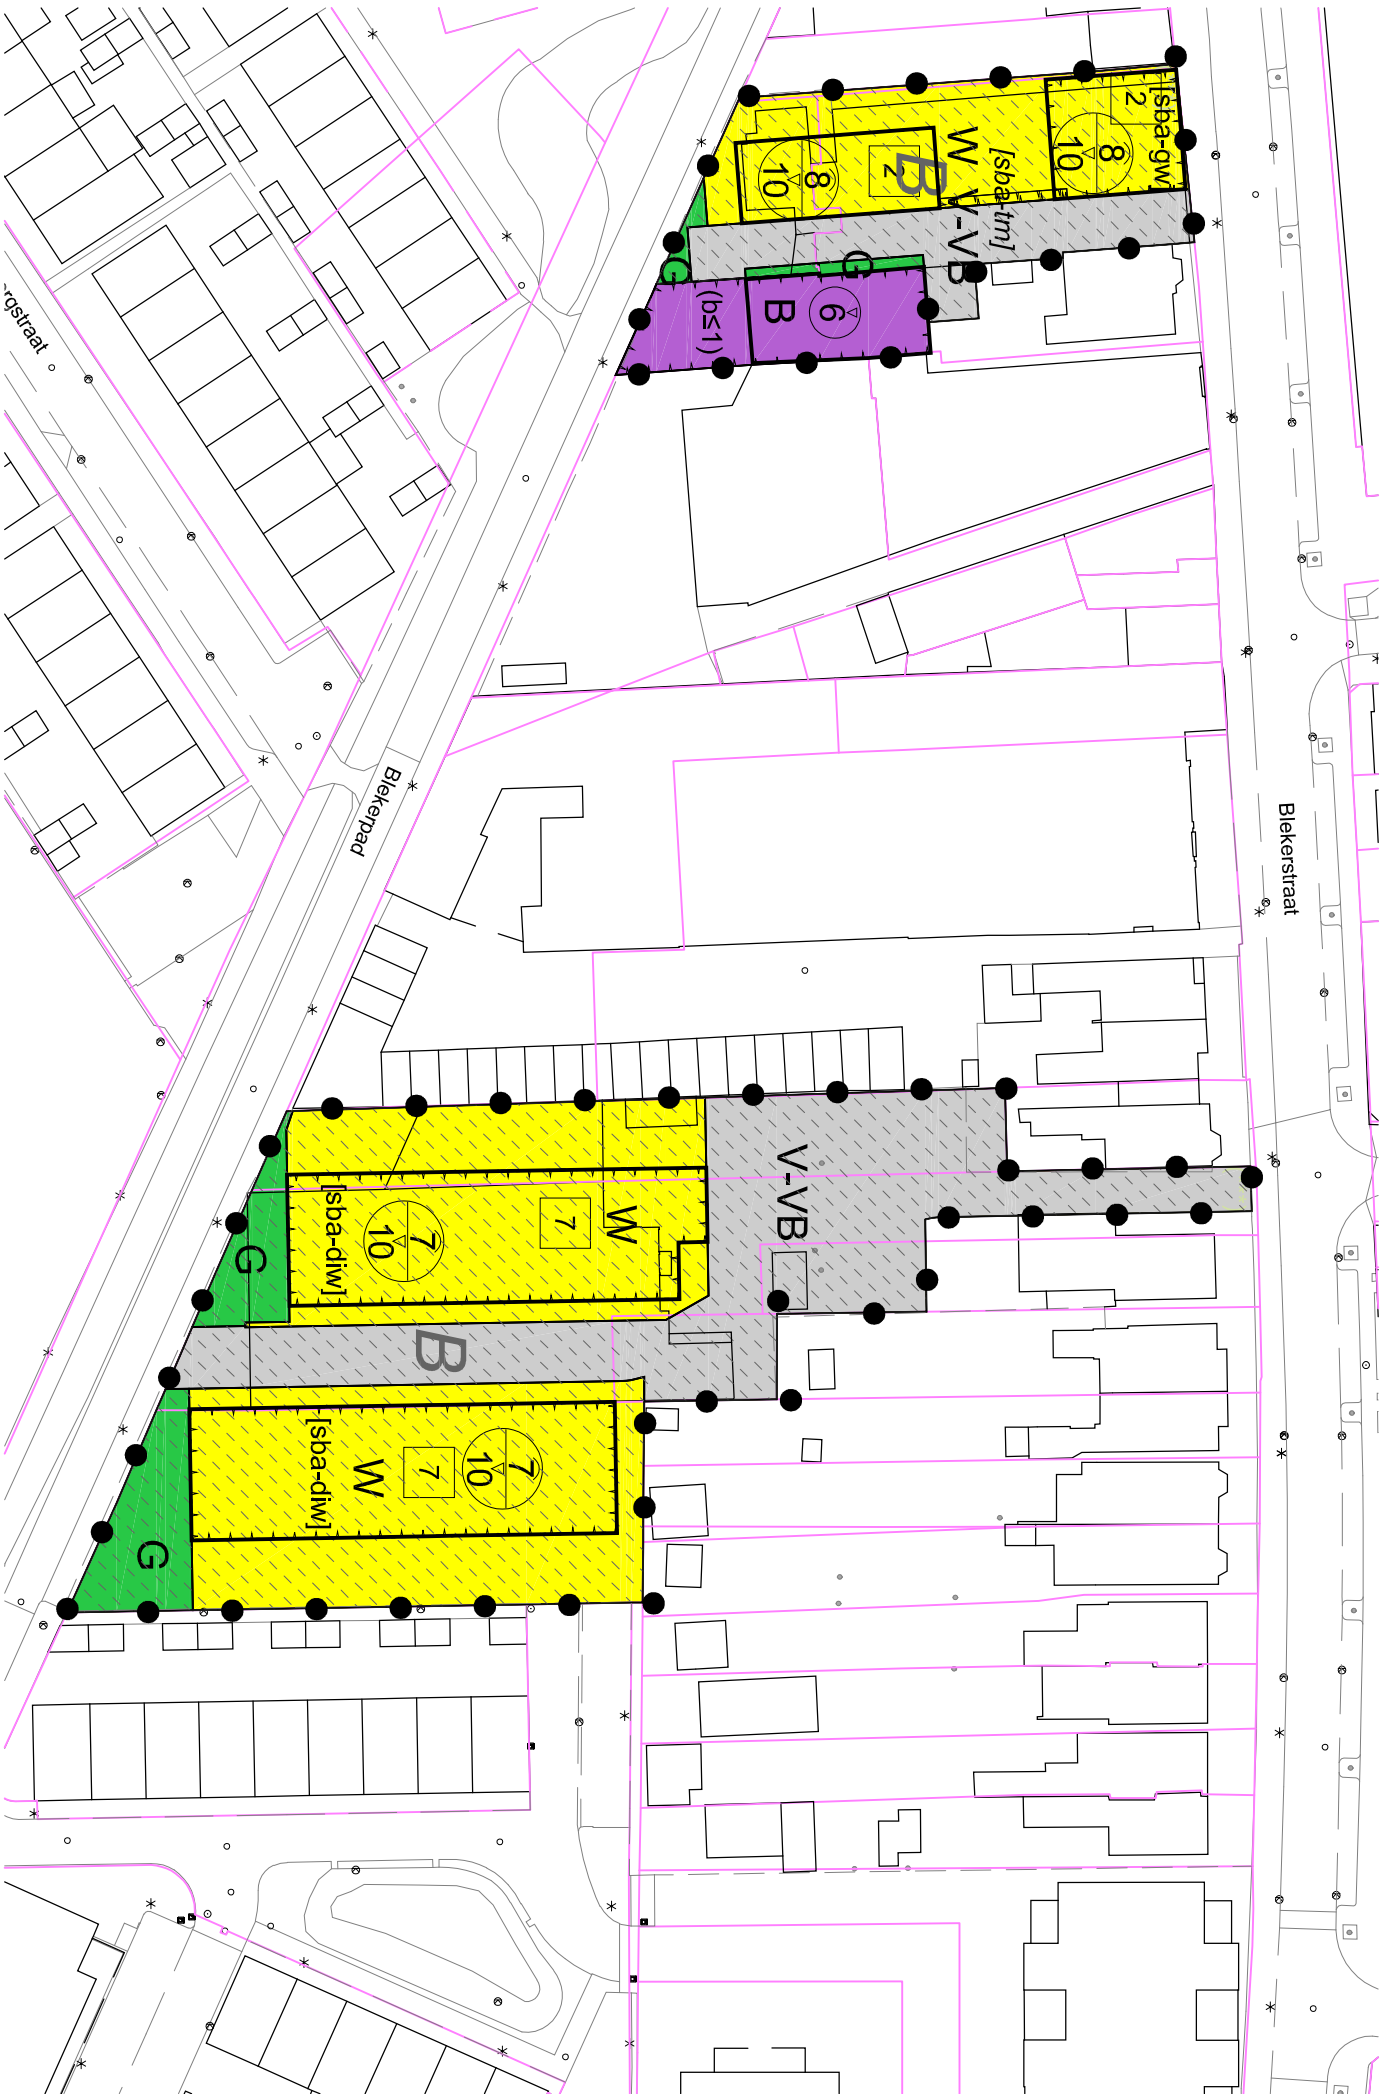

Plangebied
Blekerstraat

Enkelbestemmingen

- B Bedrijf
- G Groen
- V-VB Verkeer - Verblijfsgebied
- W Wonen

Gebiedsaanduidingen

B overige zone - archeologisch onderzoeksgebied b

Funciteaanduidingen

(b≤1) bedrijf tot en met categorie 1

Bouwvlakken


bouwvlak

Bouwaanduidingen

- [sba-diw] specifieke bouwaanduiding - drive-in woning
- [sba-gw] specifieke bouwaanduiding - geluidwering
- [sba-trn] specifieke bouwaanduiding - tuinmuur

Maatvoeringen

- 7 maximum aantal wooneenheden
- 6 maximum bouwhoogte (m)
- 7/10 maximum goothoogte (m)
maximum bouwhoogte (m)

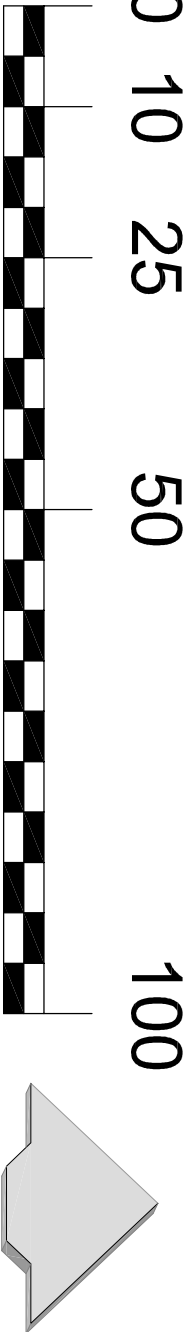

Cluster Omgeving & Recht
BESTEMMINGSPLAN:

Blekerstraat

VASTGESTELD BIJ RAADSBESLUIT:.....

Naam	Datum	Projectleiding	Naam	Datum	Projectleiding	Formaat	Schaal
EH	01-11-2023					A3	-----
1					Tekeningnummer		-----
2							-----

TEKENING LOCATIE: CAUSERSHANNINIEBLEKERSTRAATCADIBLEKERSTRAAT BP12.DWG