
Profiel: 210

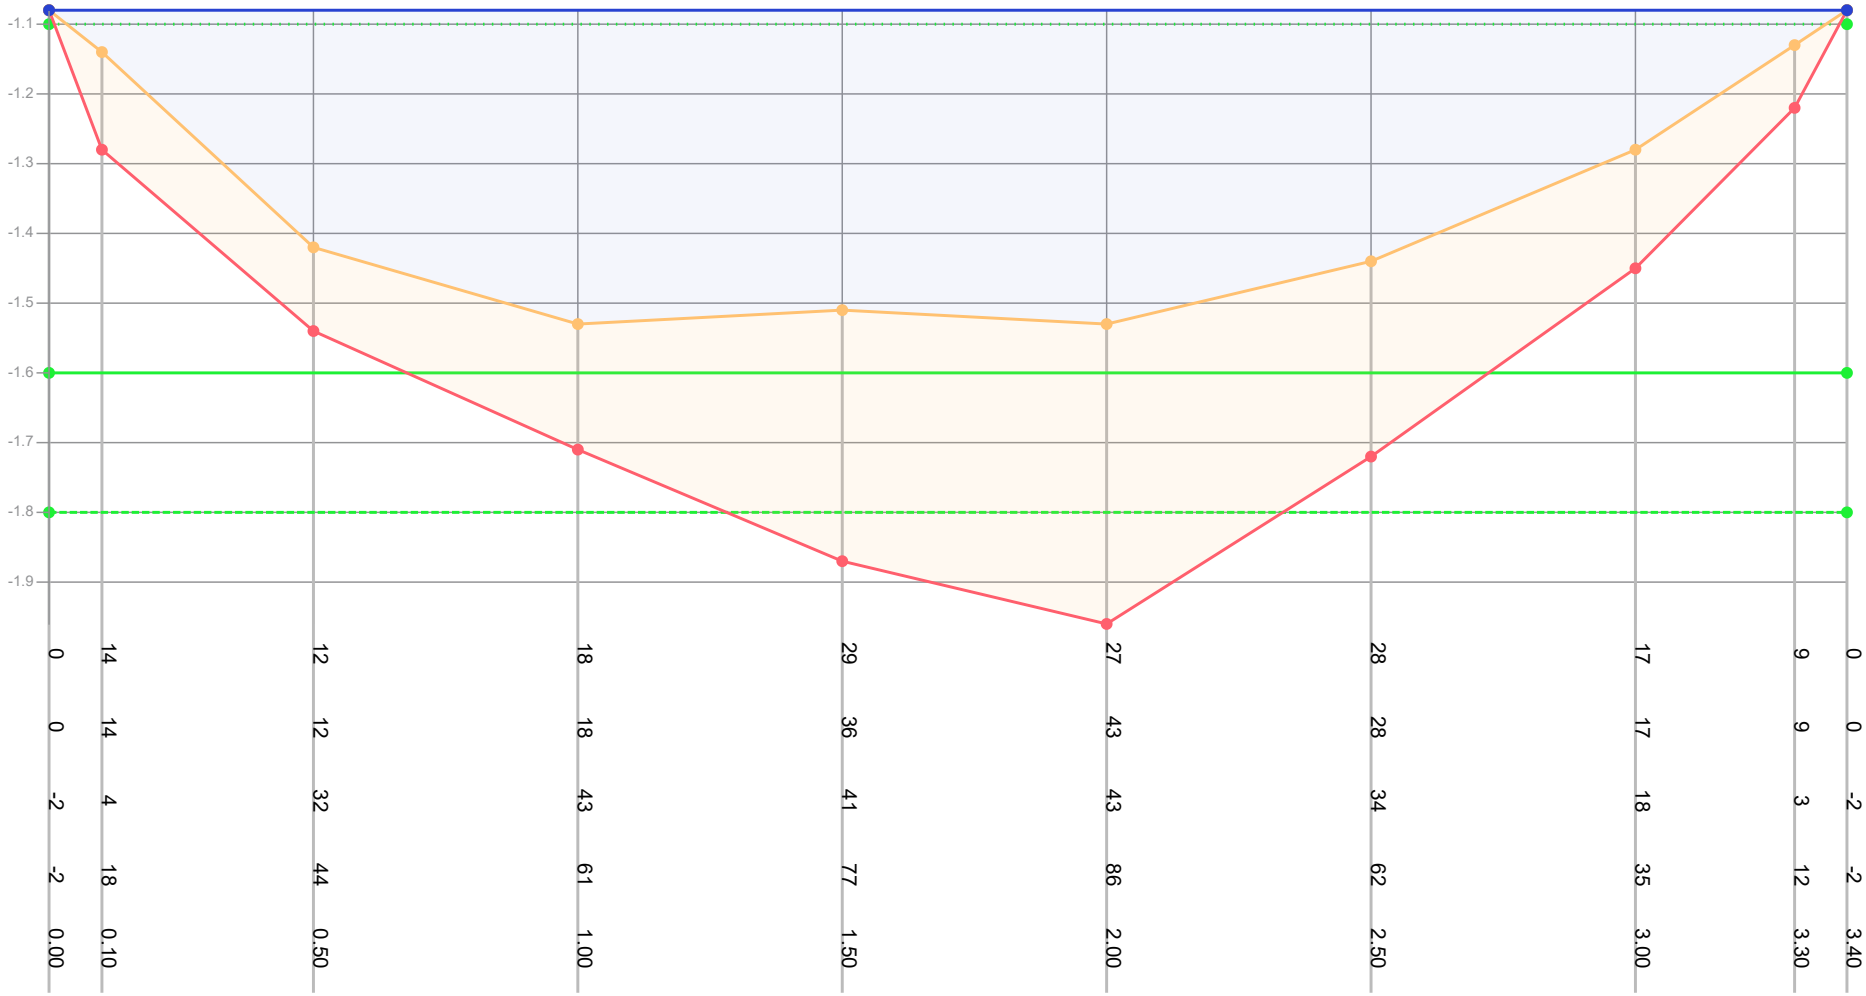

Dikte te verwijderen (cm)	0	14	12	18	29	27	28	17	9	0
Dikte sliblaag (cm)	0	14	12	18	36	43	28	17	9	0
Bovenkant slib (cm)	-2	4	32	43	41	43	34	18	3	-2
Bestaande hoogte (cm)	-2	18	44	61	77	86	62	35	12	-2
Afstand (m tov nulpunt)	0.00	0.10	0.50	1.00	1.50	2.00	2.50	3.00	3.30	3.40

Legenda
- Gemeten waterniveau
- Bovenkant slib
- Vastebodem
- Oever
- TI18297_legger

Patronen:
- Inpeiling
- Uitpeiling
- Waterpeil legger
- Leggerprofiel
- Onderhoudsprofiel

Waterpeil legger / Schouwpeil	-1.10 mNAP	Opnamepeil inpeiling	-1.08 mNAP
Leggerdiepte	-1.60 mNAP	Max. diepte inp.	0.43 m tov waterpeil legger
Onderhoudsdiepte	-1.80 mNAP		
Representatieve lengte	85.00 m		


Opm. inpeiling

Opdrachtgever	Gemeente Waadhoeke
Projectcode	TI21109
Projectnaam	Baggerplan gemeente Waadhoeke
Profiel	210
Opname op	23-2-2019
Status	Definitief
Leggerwaarden	TI18297_legger

export vanuit WIT op 29-9-2021

TIJHUIS INGENIEURS
Tijhuis Ingenieurs BV
tel. 0229 - 272 000
e-mail: info@tijhuisingenieurs.nl
www.tijhuisingenieurs.nl

Profiel: 211

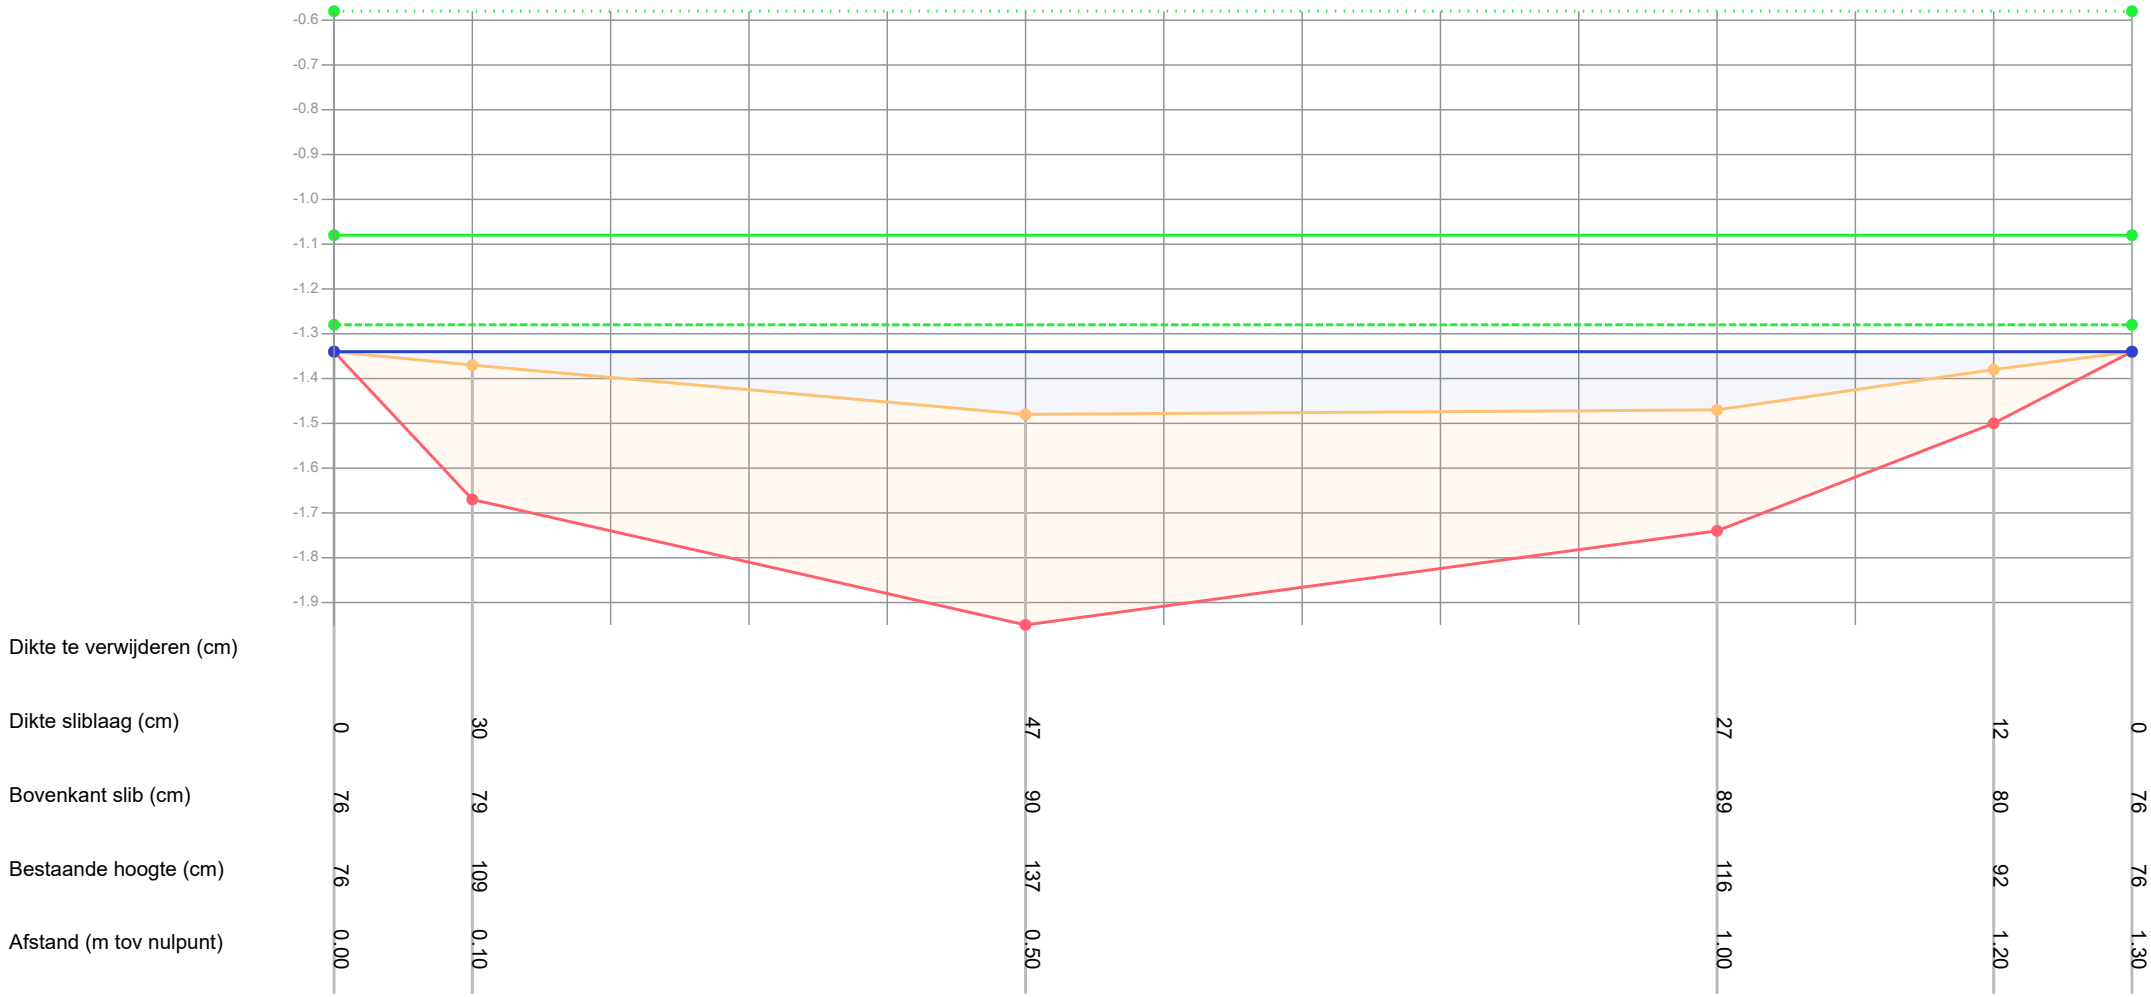

Legenda
- Gemeten waterniveau
- Bovenkant slib
- Vastebodem
- Oever
- TI18297_legger

Patronen:
- Inpeiling
- Uitpeiling
- Waterpeil legger
- Leggerprofiel
- Onderhoudsprofiel

Waterpeil legger / Schouwpeil	-0.58 mNAP	Opnamepeil inpeiling	-1.34 mNAP
Leggerdiepte	-1.08 mNAP	Max. diepte inp.	0.9 m tov waterpeil legger
Onderhoudsdiepte	-1.28 mNAP		
Representatieve lengte	32.00 m		


Opm. inpeiling

Opdrachtgever	Gemeente Waadhoeke
Projectcode	TI21109
Projectnaam	Baggerplan gemeente Waadhoeke
Profiel	211
Opname op	1-3-2019
Status	Definitief
Leggerwaarden	TI18297_legger

export vanuit WIT op 29-9-2021

TIJHUIS INGENIEURS
Tijhuis Ingenieurs BV
tel. 0229 - 272 000
e-mail: info@tijhuisingenieurs.nl
www.tijhuisingenieurs.nl

Profiel: 212

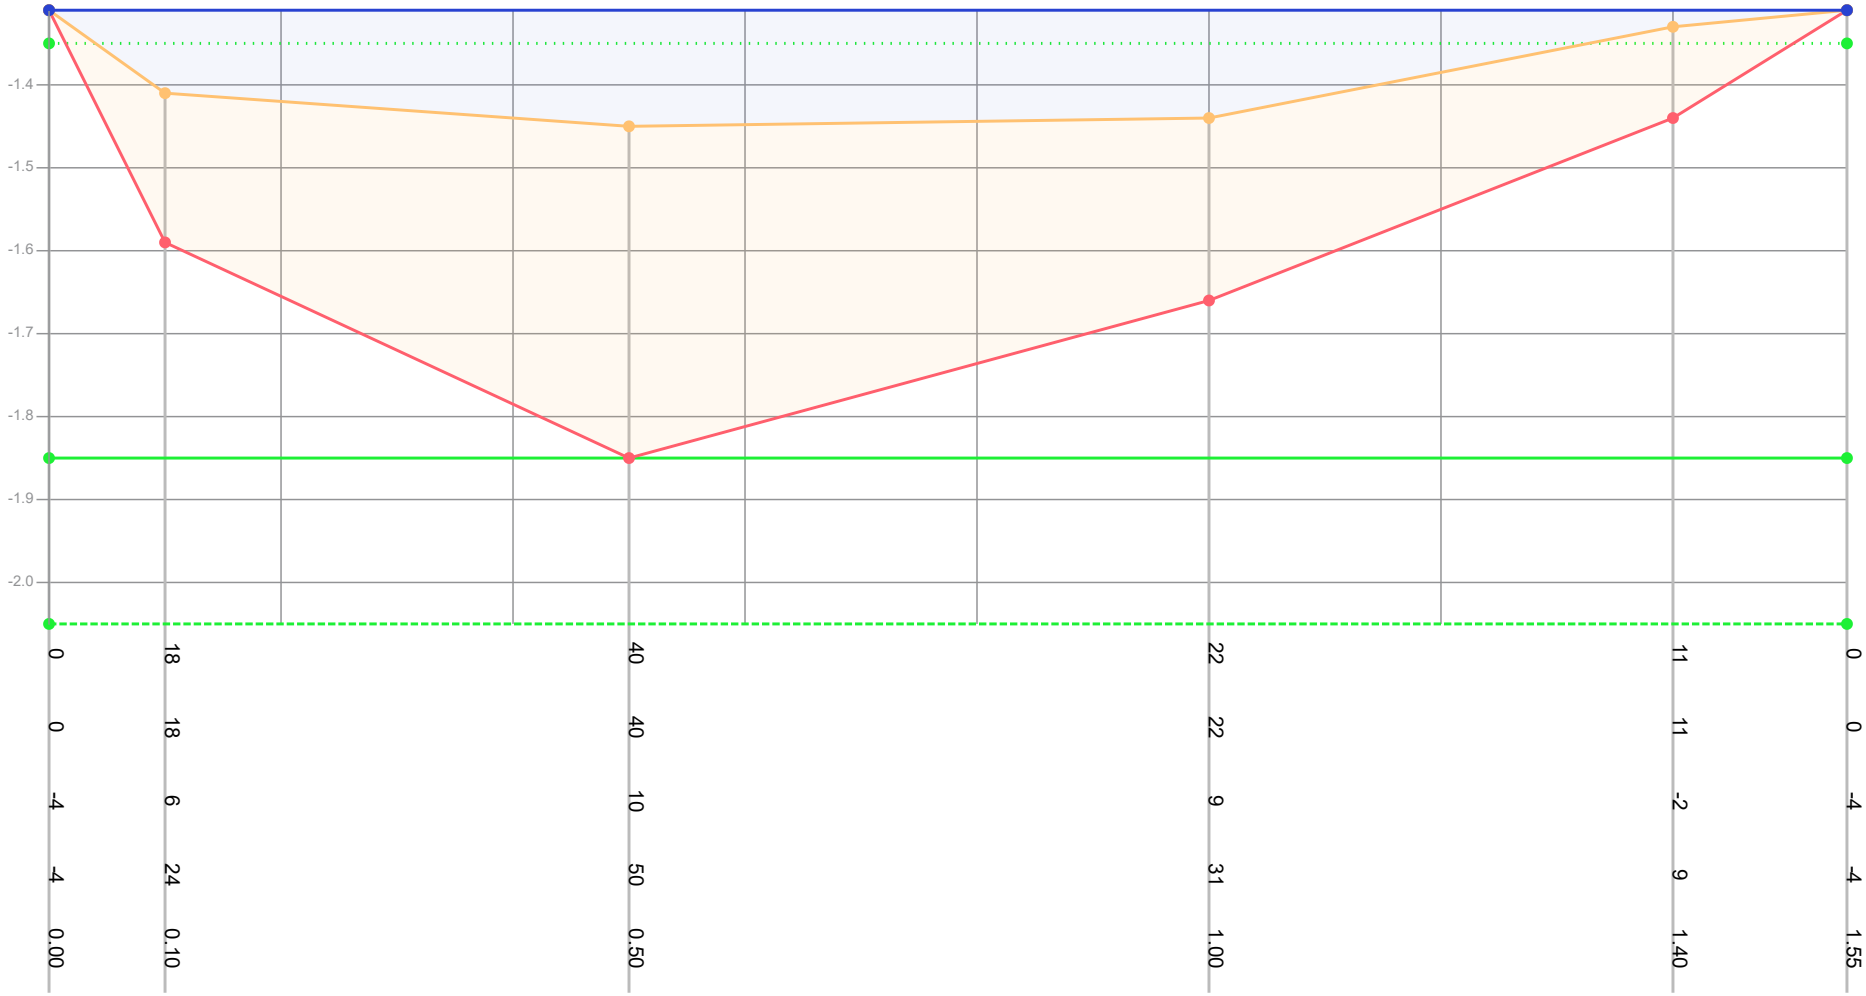

Dikte te verwijderen (cm)	0	18	40	22	11	0					
Dikte sliblaag (cm)	0	18	40	22	11	0					
Bovenkant slib (cm)	-4	6	10	9	-2	-4					
Bestaande hoogte (cm)	-4	24	50	31	9	-4					
Afstand (m tov nulpunt)	0.00	0.10	0.50	1.00	1.40	1.55					

Legenda
- Gemeten waterniveau
- Bovenkant slib
- Vastebodem
- Oever
- TI18297_legger

Patronen:
- Inpeiling
- Uitpeiling
- Waterpeil legger
- Leggerprofiel
- Onderhoudsprofiel

Waterpeil legger / Schouwpeil	-1.35 mNAP	Opnamepeil inpeiling	-1.31 mNAP
Leggerdiepte	-1.85 mNAP	Max. diepte inp.	0.1 m tov waterpeil legger
Onderhoudsdiepte	-2.05 mNAP		
Representatieve lengte	95.00 m		


Opm. inpeiling

Opdrachtgever	Gemeente Waadhoeke
Projectcode	TI21109
Projectnaam	Baggerplan gemeente Waadhoeke
Profiel	212
Opname op	1-3-2019
Status	Definitief
Leggerwaarden	TI18297_legger

export vanuit WIT op 29-9-2021


TIJHUIS INGENIEURS
Tijhuis Ingenieurs BV
tel. 0229 - 272 000
e-mail: info@tijhuisingenieurs.nl
www.tijhuisingenieurs.nl

Profiel: 213

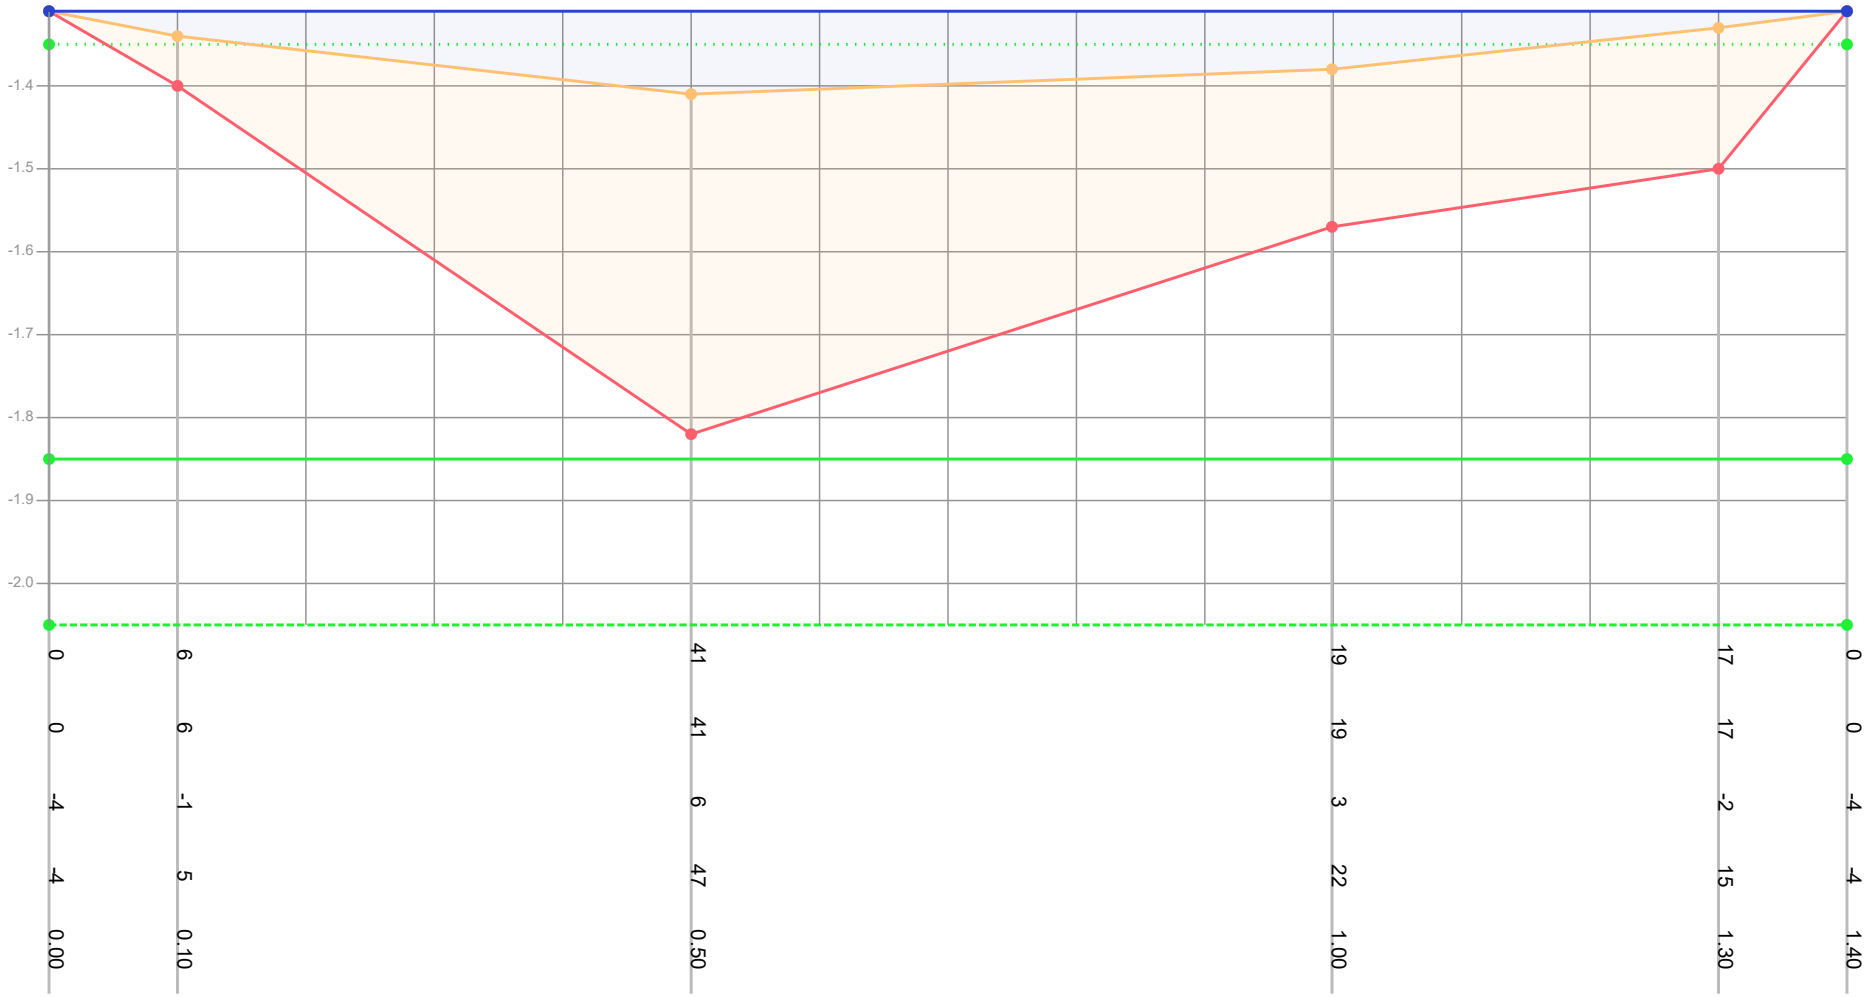

| | | |

Profiel: 214

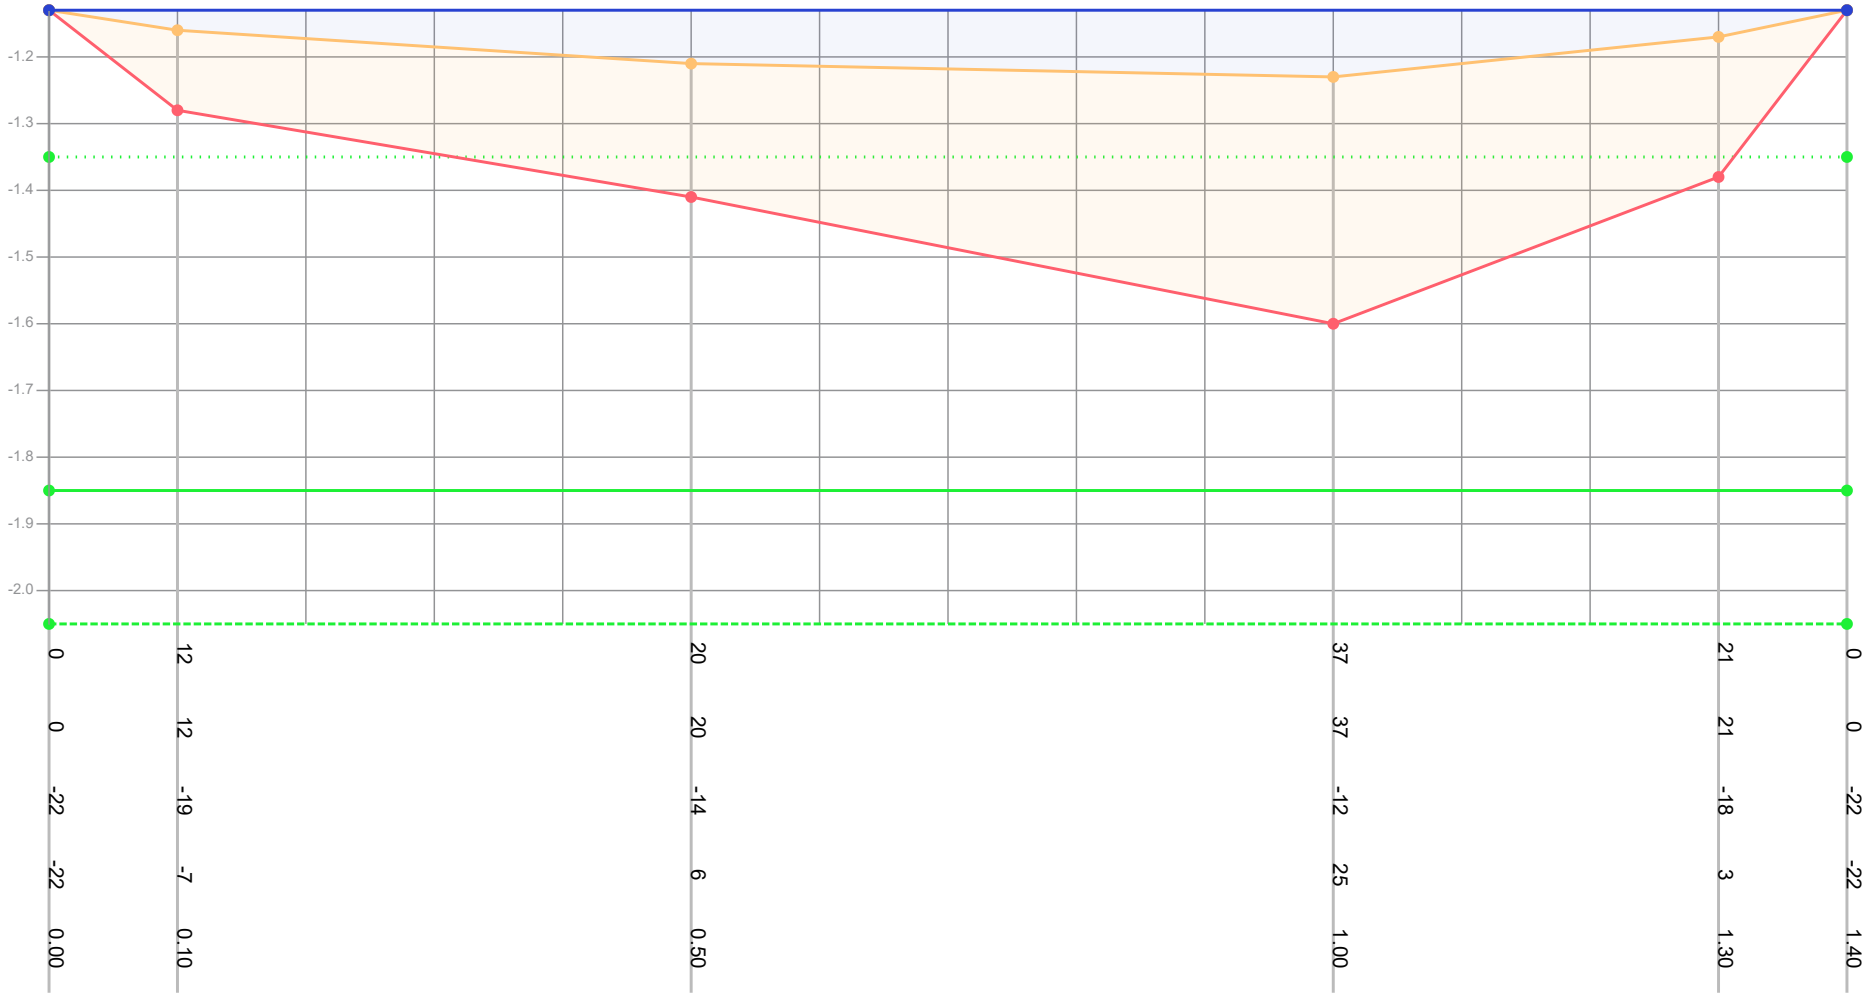

Dikte te verwijderen (cm)	0		12				20				37		21		0
Dikte sliblaag (cm)	0		12				20				37		21		0
Bovenkant slib (cm)	-22		-19				-14				-12		-18		-22
Bestaande hoogte (cm)	-22		-7				6				25		3		-22
Afstand (m tov nulpunt)	0.00		0.10				0.50				1.00		1.30		1.40

Legenda
- Gemeten waterniveau
- Bovenkant slib
- Vastebodem
- Oever
- TI18297_legger

Patronen:
- Inpeiling
- Uitpeiling
- Waterpeil legger
- Leggerprofiel
- Onderhoudsprofiel

Waterpeil legger / Schouwpeil	-1.35 mNAP	Opnamepeil inpeiling	-1.13 mNAP
Leggerdiepte	-1.85 mNAP	Max. diepte inp.	-0.12 m tov waterpeil legger
Onderhoudsdiepte	-2.05 mNAP		
Representatieve lengte	118.00 m		


Opm. inpeiling

Opdrachtgever	Gemeente Waadhoeke
Projectcode	TI21109
Projectnaam	Baggerplan gemeente Waadhoeke
Profiel	214
Opname op	1-3-2019
Status	Definitief
Leggerwaarden	TI18297_legger

export vanuit WIT op 29-9-2021

TIJHUIS INGENIEURS
Tijhuis Ingenieurs BV
tel. 0229 - 272 000
e-mail: info@tijhuisingenieurs.nl
www.tijhuisingenieurs.nl

Profiel: 215

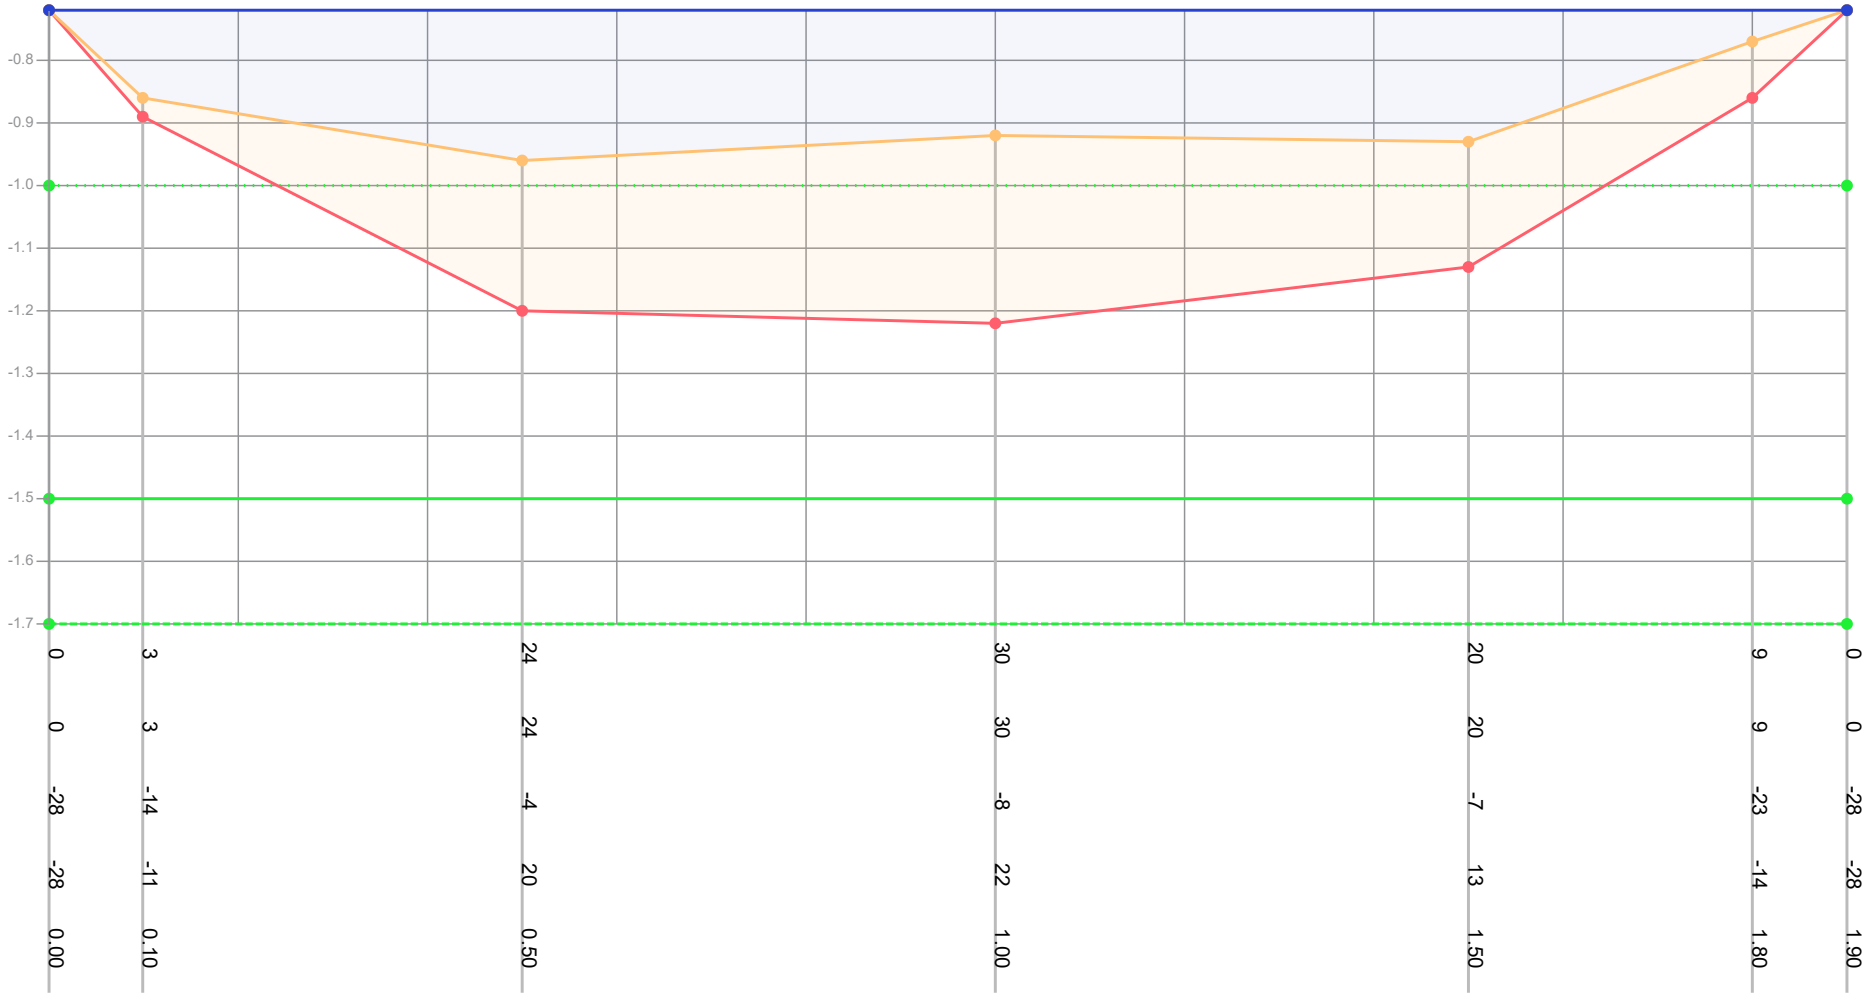

Dikte te verwijderen (cm)	0	3	24	30	20	9	0				
Dikte sliblaag (cm)	0	3	24	30	20	9	0				
Bovenkant slib (cm)	-28	-14	-4	-8	-7	-23	-28				
Bestaande hoogte (cm)	-28	-11	20	22	13	-14	-28				
Afstand (m tov nulpunt)	0.00	0.10	0.50	1.00	1.50	1.80	1.90				

Legenda

- Gemeten waterniveau
- Bovenkant slib
- Vastebodem
- Oever
- TI18297_legger

Patronen:

- Inpeiling
- Uitpeiling
- Waterpeil legger
- Leggerprofiel
- Onderhoudsprofiel

Waterpeil legger / Schouwpeil	-1.00 mNAP	Opnamepeil inpeiling	-0.72 mNAP
Leggerdiepte	-1.50 mNAP	Max. diepte inp.	-0.04 m tov waterpeil legger
Onderhoudsdiepte	-1.70 mNAP		
Representatieve lengte	32.00 m		

Opm. inpeiling


Opdrachtgever	Gemeente Waadhoeke
Projectcode	TI21109
Projectnaam	Baggerplan gemeente Waadhoeke
Profiel	215
Opname op	1-3-2019
Status	Definitief
Leggerwaarden	TI18297_legger

export vanuit WIT op 29-9-2021

TIJHUIS INGENIEURS

Tijhuis Ingenieurs BV
tel. 0229 - 272 000
e-mail: info@tijhuisingenieurs.nl
www.tijhuisingenieurs.nl

Profiel: 216

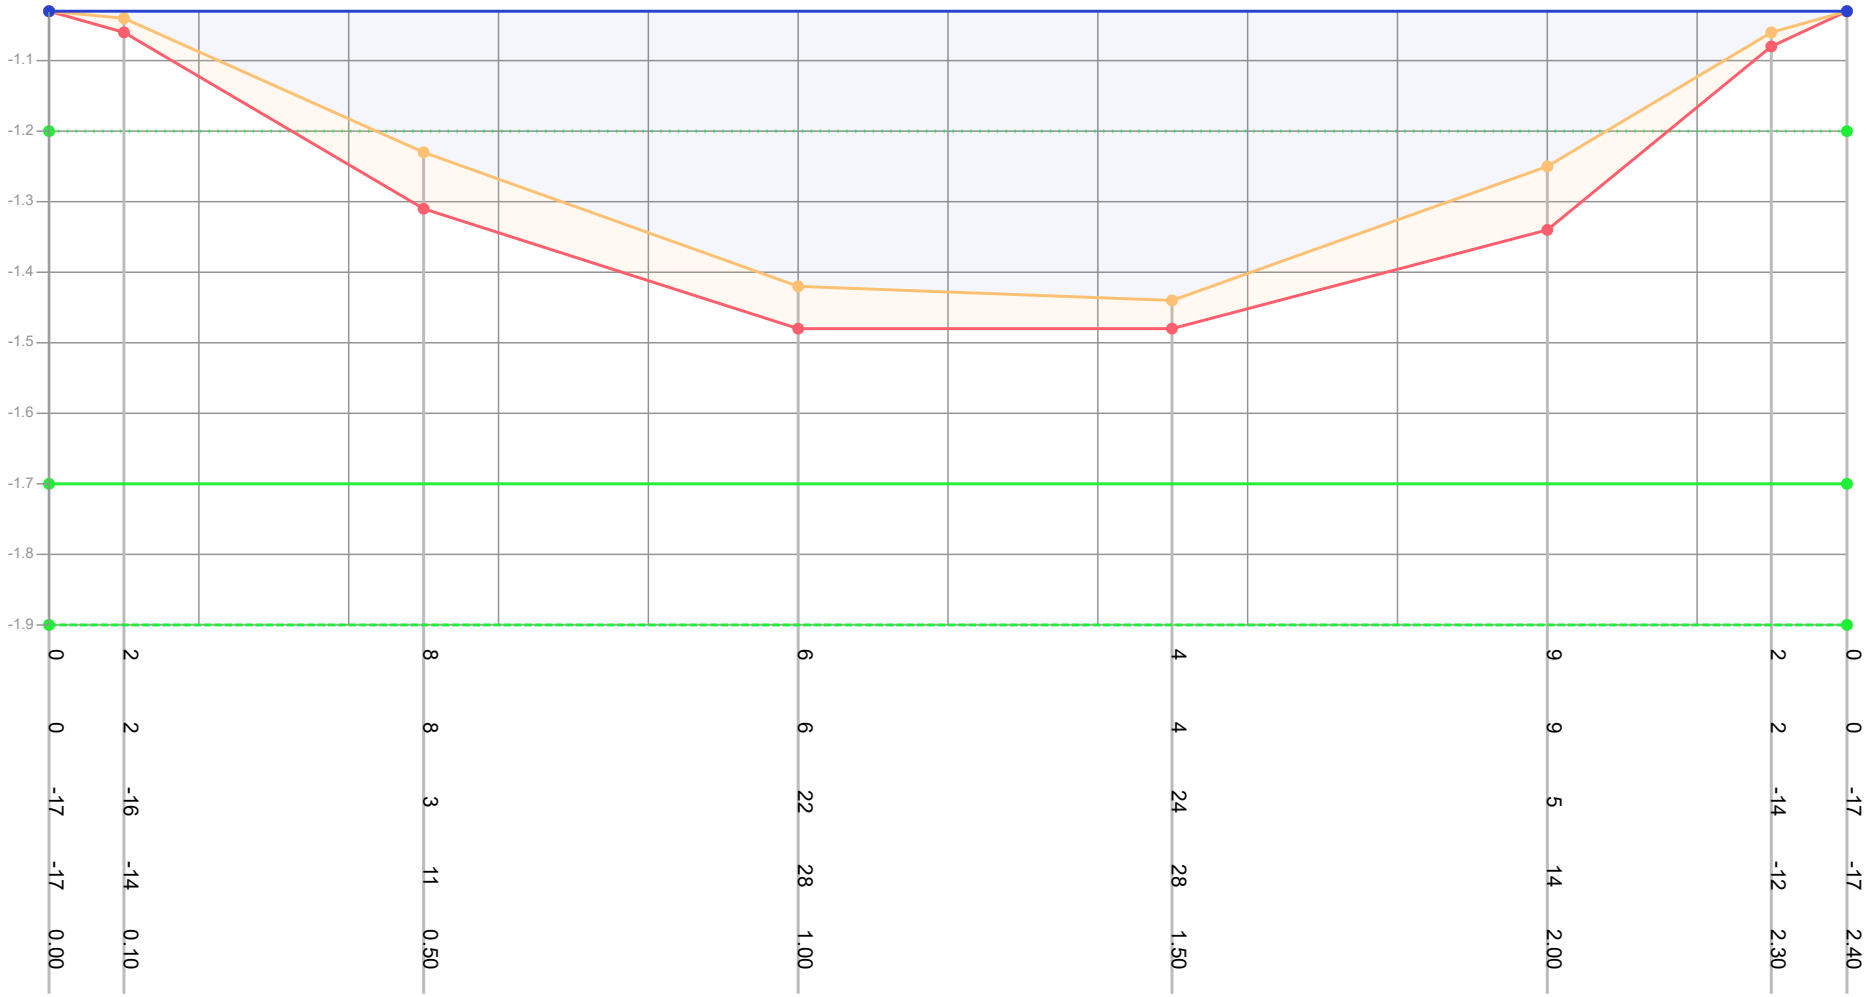

Dikte te verwijderen (cm)	0	2	8	6	4	9	2	0				
Dikte sliblaag (cm)	0	2	8	6	4	9	2	0				
Bovenkant slib (cm)	-17	-16	3	22	24	5	-14	-17				
Bestaande hoogte (cm)	-17	-14	11	28	28	14	-12	-17				
Afstand (m tov nulpunt)	0.00	0.10	0.50	1.00	1.50	2.00	2.30	2.40				

Legenda
- Gemeten waterniveau
- Bovenkant slib
- Vastebodem
- Oever
- TI18297_legger

Patronen:
- Inpeiling
- Uitpeiling
- Waterpeil legger
- Leggerprofiel
- Onderhoudsprofiel

Waterpeil legger / Schouwpeil	-1.20 mNAP	Opnamepeil inpeiling	-1.03 mNAP
Leggerdiepte	-1.70 mNAP	Max. diepte inp.	0.24 m tov waterpeil legger
Onderhoudsdiepte	-1.90 mNAP		
Representatieve lengte	101.00 m		


Opm. inpeiling

Opdrachtgever	Gemeente Waadhoeke
Projectcode	TI21109
Projectnaam	Baggerplan gemeente Waadhoeke
Profiel	216
Opname op	2-3-2019
Status	Definitief
Leggerwaarden	TI18297_legger

export vanuit WIT op 29-9-2021

TIJHUIS INGENIEURS
Tijhuis Ingenieurs BV
tel. 0229 - 272 000
e-mail: info@tijhuisingenieurs.nl
www.tijhuisingenieurs.nl

Profiel: 217

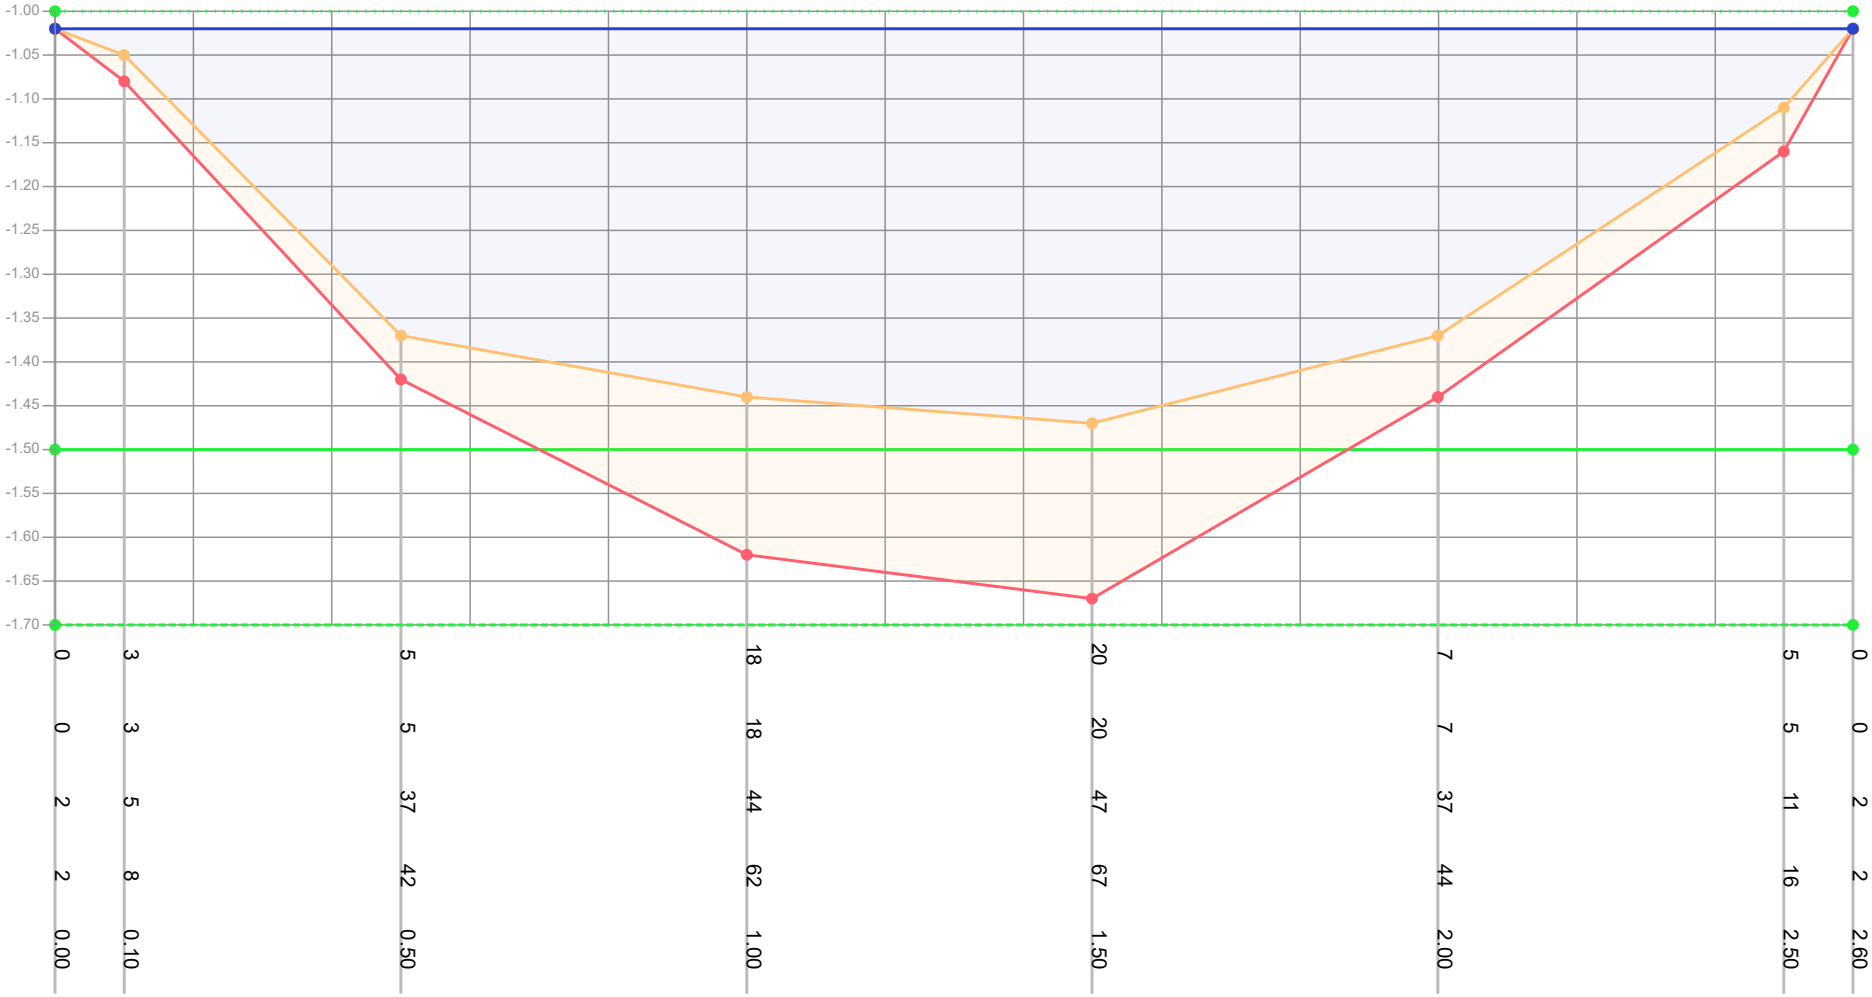

Dikte te verwijderen (cm)	0	3	5	18	20	7	5	0
Dikte sliblaag (cm)	0	3	5	18	20	7	5	0
Bovenkant slib (cm)	2	5	37	44	47	37	11	2
Bestaande hoogte (cm)	2	8	42	62	67	44	16	2
Afstand (m tov nulpunt)	0.00	0.10	0.50	1.00	1.50	2.00	2.50	2.60

Legenda

- Gemeten waterniveau
- Bovenkant slib
- Vastebodem
- Oever
- TI18297_legger

Patronen:

- Inpeiling
- Uitpeiling
- Waterpeil legger
- Leggerprofiel
- Onderhoudsprofiel

Waterpeil legger / Schouwpeil	-1.00 mNAP	Opnamepeil inpeiling	-1.02 mNAP
Leggerdiepte	-1.50 mNAP	Max. diepte inp.	0.47 m tov waterpeil legger
Onderhoudsdiepte	-1.70 mNAP		
Representatieve lengte	126.00 m		

Opm. inpeiling


Opdrachtgever	Gemeente Waadhoeke
Projectcode	TI21109
Projectnaam	Baggerplan gemeente Waadhoeke
Profiel	217
Opname op	2-3-2019
Status	Definitief
Leggerwaarden	TI18297_legger

export vanuit WIT op 29-9-2021

TIJHUIS INGENIEURS

Tijhuis Ingenieurs BV
tel. 0229 - 272 000
e-mail: info@tijhuisingenieurs.nl
www.tijhuisingenieurs.nl

Profiel: 218

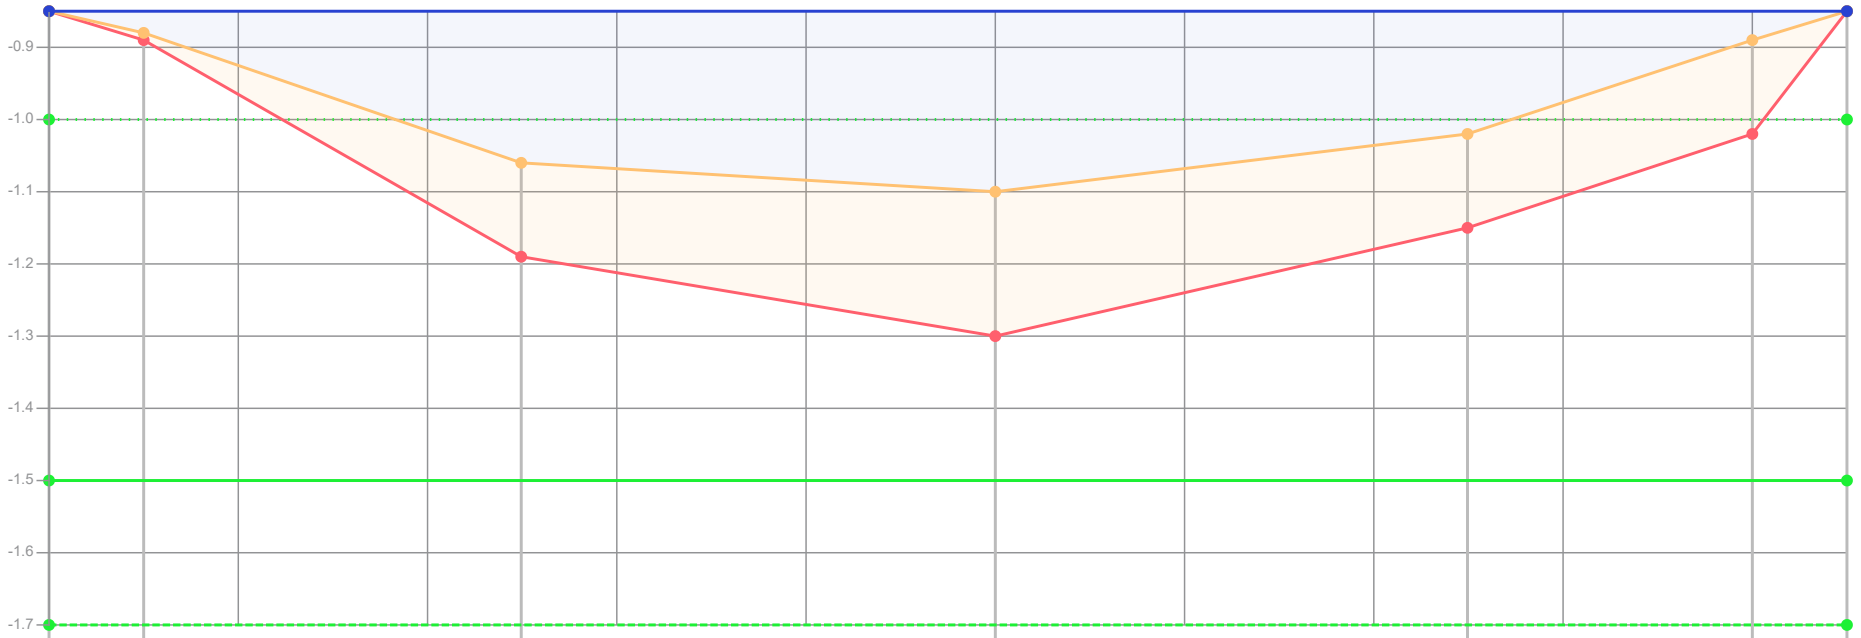

Dikte te verwijderen (cm)	0		1				13				20				13			13	0
Dikte sliblaag (cm)	0		1				13				20				13			13	0
Bovenkant slib (cm)	-15		-12				6				10				2			-11	-15
Bestaande hoogte (cm)	-15		-11				19				30				15			2	-15
Afstand (m tov nulpunt)	0.00		0.10				0.50				1.00				1.50			1.80	1.90

Legenda

- Gemeten waterniveau
- Bovenkant slib
- Vastebodem
- Oever
- TI18297_legger

Patronen:

- Inpeiling
- Uitpeiling
- Waterpeil legger
- Leggerprofiel
- Onderhoudsprofiel

Waterpeil legger / Schouwpeil	-1.00 mNAP	Opnamepeil inpeiling	-0.85 mNAP
Leggerdiepte	-1.50 mNAP	Max. diepte inp.	0.1 m tov waterpeil legger
Onderhoudsdiepte	-1.70 mNAP		
Representatieve lengte	61.00 m		

Opm. inpeiling


Opdrachtgever	Gemeente Waadhoeke
Projectcode	TI21109
Projectnaam	Baggerplan gemeente Waadhoeke
Profiel	218
Opname op	2-3-2019
Status	Definitief
Leggerwaarden	TI18297_legger

export vanuit WIT op 29-9-2021

TIJHUIS INGENIEURS


Tijhuis Ingenieurs BV
tel. 0229 - 272 000
e-mail: info@tijhuisingenieurs.nl
www.tijhuisingenieurs.nl

Profiel: 219

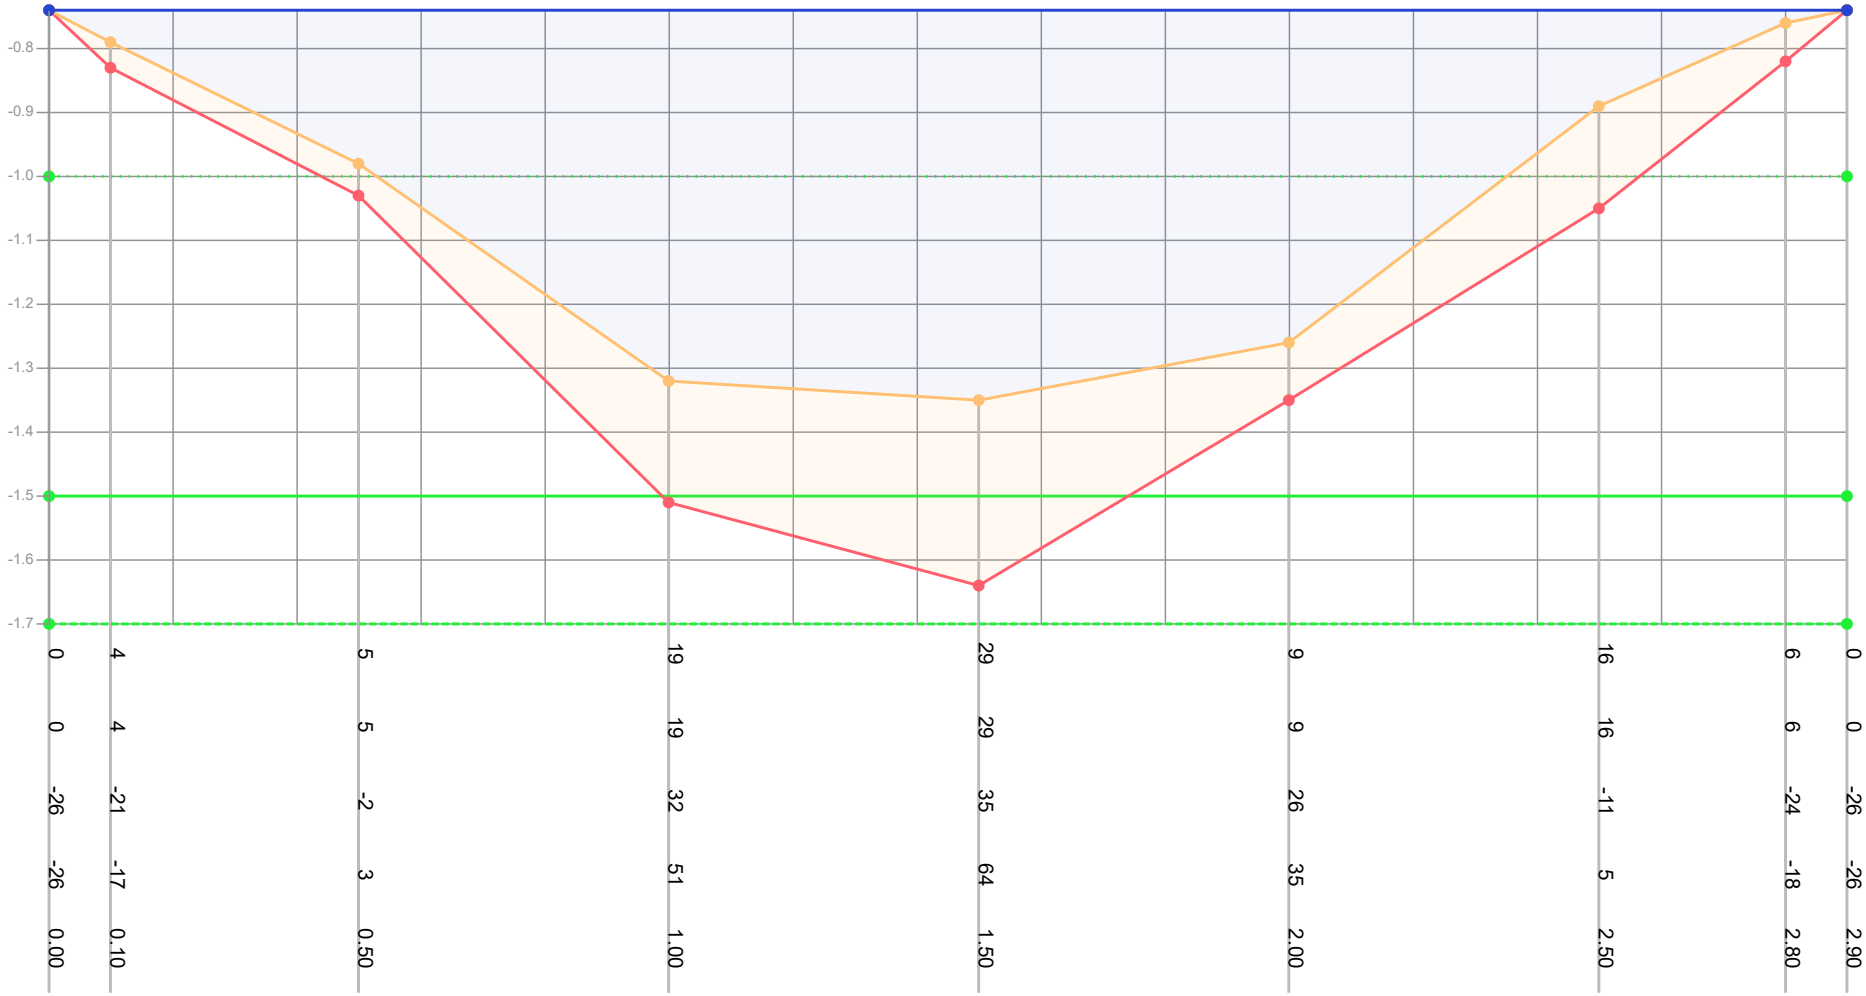

| | | |

Profiel: 220

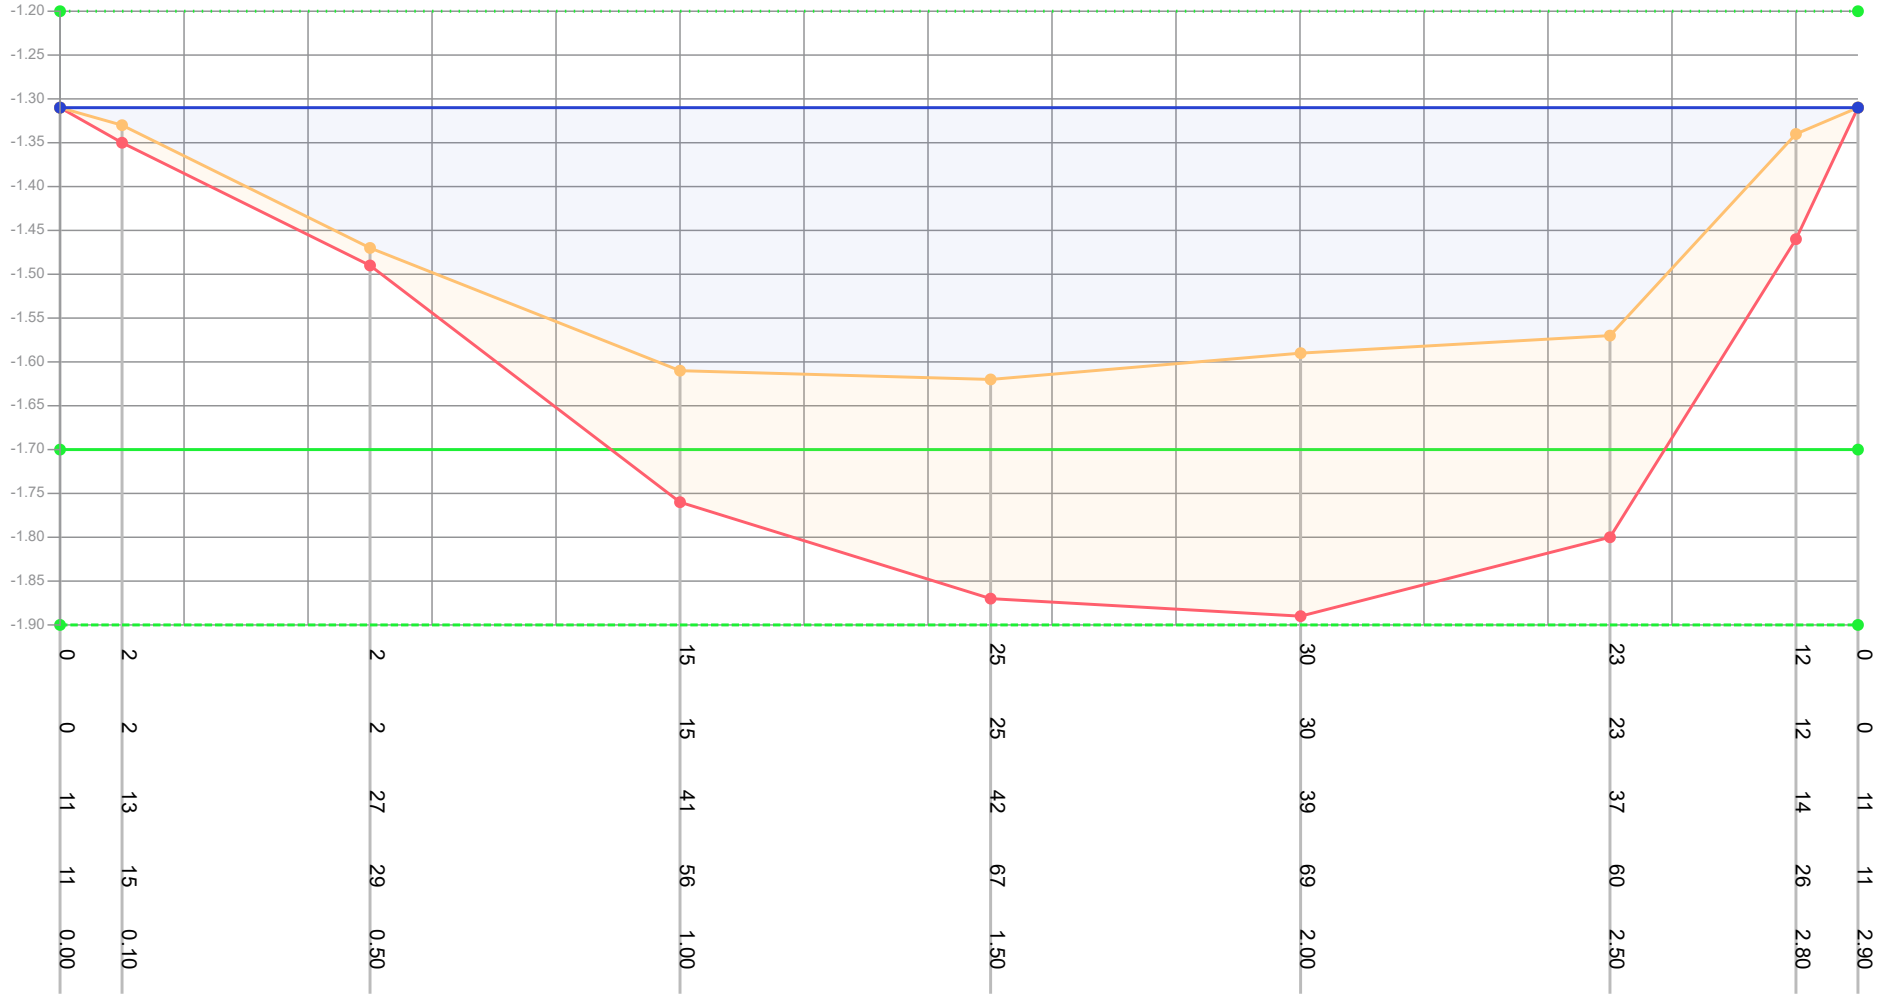

Dikte te verwijderen (cm)	0	2	2	15	25	30	23	12	0		
Dikte sliblaag (cm)	0	2	2	15	25	30	23	12	0		
Bovenkant slib (cm)	11	13	27	41	42	39	37	14	11		
Bestaande hoogte (cm)	11	15	29	56	67	69	60	26	11		
Afstand (m tov nulpunt)	0.00	0.10	0.50	1.00	1.50	2.00	2.50	2.80	2.90		

Legenda
- Gemeten waterniveau
- Bovenkant slib
- Vastebodem
- Oever
- TI18297_legger

Patronen:
- Inpeiling
- Uitpeiling
- Waterpeil legger
- Leggerprofiel
- Onderhoudsprofiel

Waterpeil legger / Schouwpeil	-1.20 mNAP	Opnamepeil inpeiling	-1.31 mNAP
Leggerdiepte	-1.70 mNAP	Max. diepte inp.	0.42 m tov waterpeil legger
Onderhoudsdiepte	-1.90 mNAP		
Representatieve lengte	138.00 m		

Opm. inpeiling

Opdrachtgever	Gemeente Waadhoeke
Projectcode	TI21109
Projectnaam	Baggerplan gemeente Waadhoeke
Profiel	220
Opname op	1-3-2019
Status	Definitief
Leggerwaarden	TI18297_legger

export vanuit WIT op 29-9-2021

TIJHUIS INGENIEURS

Tijhuis Ingenieurs BV
tel. 0229 - 272 000
e-mail: info@tijhuisingenieurs.nl
www.tijhuisingenieurs.nl

Profiel: 221



Dikte te verwijderen (cm)	0	5	18	40	64	53	55	37	16	0
Dikte sliblaag (cm)	0	5	18	40	64	53	55	37	16	0
Bovenkant slib (cm)	-20	-11	-9	-5	-4	-4	-5	-9	-17	-20
Bestaande hoogte (cm)	-20	-6	9	35	60	49	50	28	-1	-20
Afstand (m tov nulpunt)	0.00	0.10	0.50	1.00	1.50	2.00	2.50	3.00	3.30	3.40

Legenda
- Gemeten waterniveau
- Bovenkant slib
- Vastebodem
- Oever
- TI18297_legger

Patronen:
- Inpeiling
- Uitpeiling
- Waterpeil legger
- Leggerprofiel
- Onderhoudsprofiel

Waterpeil legger / Schouwpeil	-1.20 mNAP	Opnamepeil inpeiling	-1.00 mNAP
Leggerdiepte	-1.70 mNAP	Max. diepte inp.	-0.04 m tov waterpeil legger
Onderhoudsdiepte	-1.90 mNAP		
Representatieve lengte	93.00 m		


Opm. inpeiling

Opdrachtgever	Gemeente Waadhoeke
Projectcode	TI21109
Projectnaam	Baggerplan gemeente Waadhoeke
Profiel	221
Opname op	1-3-2019
Status	Definitief
Leggerwaarden	TI18297_legger

export vanuit WIT op 29-9-2021

TIJHUIS INGENIEURS
Tijhuis Ingenieurs BV
tel. 0229 - 272 000
e-mail: info@tijhuisingenieurs.nl
www.tijhuisingenieurs.nl

Profiel: 222

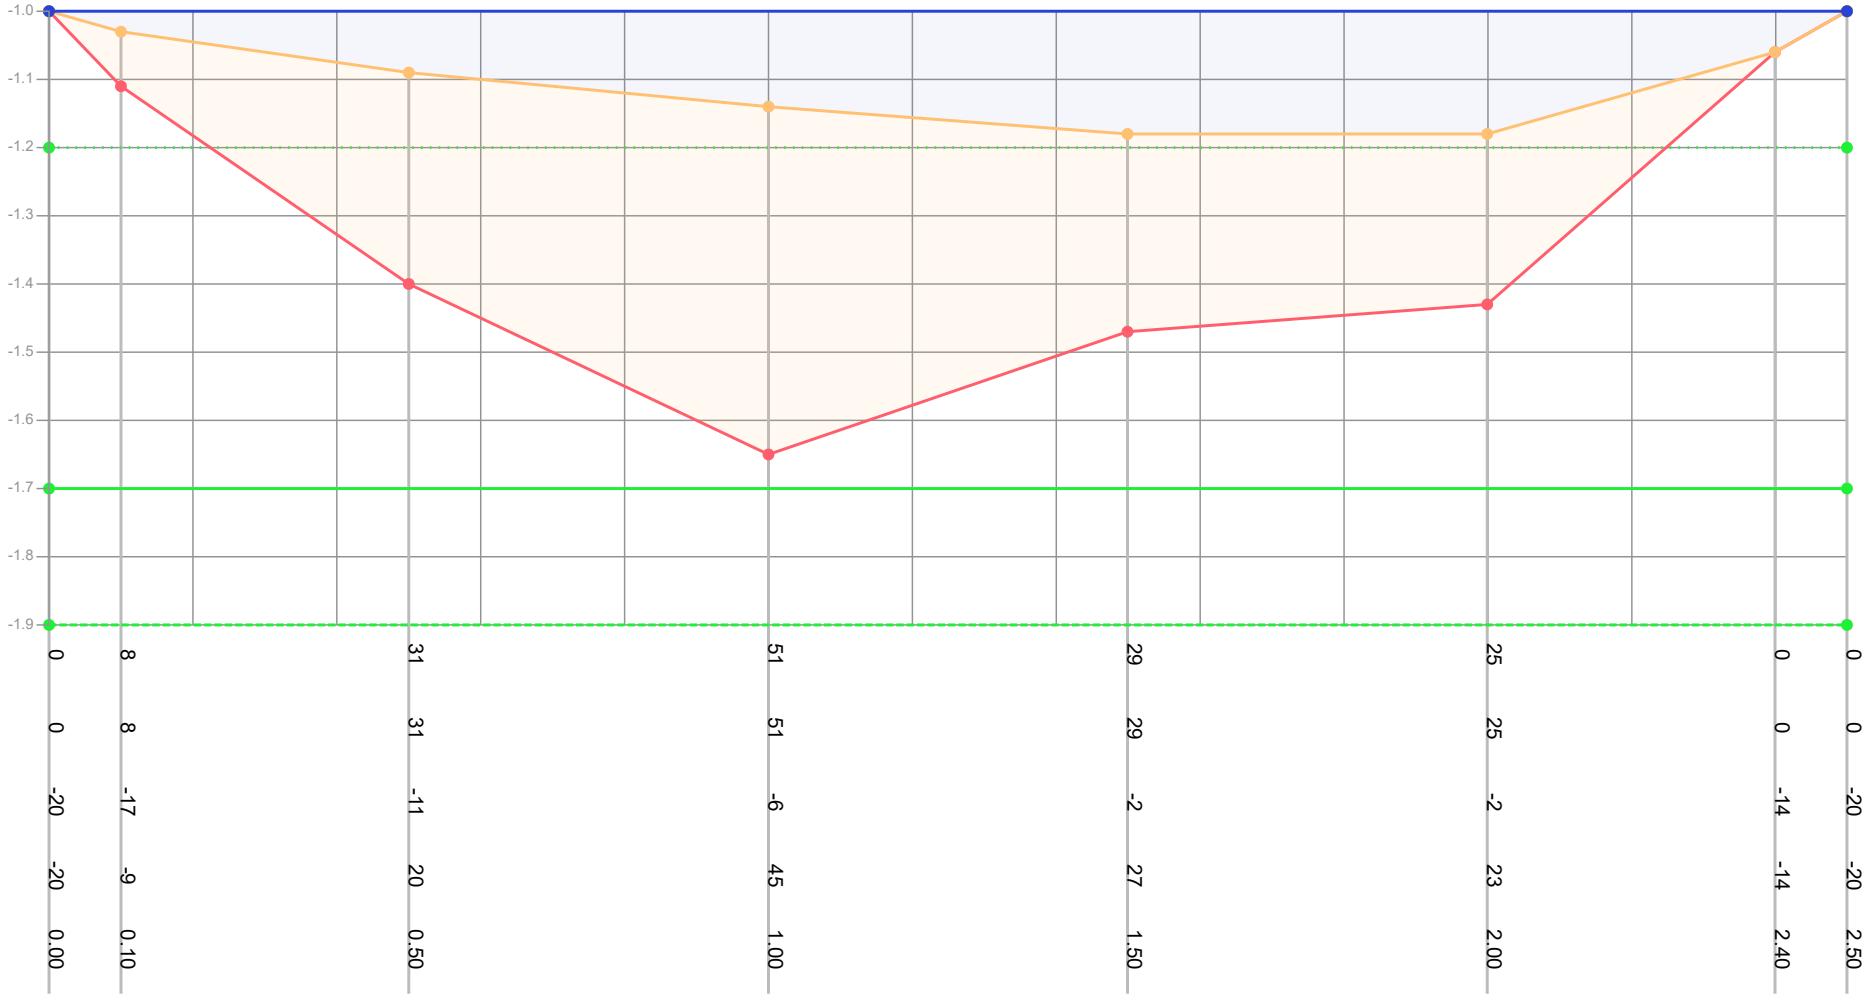

Dikte te verwijderen (cm)	0	8	31	51	29	25	0	0
Dikte sliblaag (cm)	0	8	31	51	29	25	0	0
Bovenkant slib (cm)	-20	-17	-11	-6	-2	-2	-14	-20
Bestaande hoogte (cm)	-20	-9	20	45	27	23	-14	-20
Afstand (m tov nulpunt)	0.00	0.10	0.50	1.00	1.50	2.00	2.40	2.50

Legenda

- Gemeten waterniveau
- Bovenkant slib
- Vastebodem
- Oever
- TI18297_legger

Patronen:

- Inpeiling
- Uitpeiling
- Waterpeil legger
- Leggerprofiel
- Onderhoudsprofiel

Waterpeil legger / Schouwpeil	-1.20 mNAP	Opnamepeil inpeiling	-1.00 mNAP
Leggerdiepte	-1.70 mNAP	Max. diepte inp.	-0.02 m tov waterpeil legger
Onderhoudsdiepte	-1.90 mNAP		
Representatieve lengte	93.00 m		

Opm. inpeiling


Opdrachtgever	Gemeente Waadhoeke
Projectcode	TI21109
Projectnaam	Baggerplan gemeente Waadhoeke
Profiel	222
Opname op	1-3-2019
Status	Definitief
Leggerwaarden	TI18297_legger

export vanuit WIT op 29-9-2021

TIJHUIS INGENIEURS

Tijhuis Ingenieurs BV
tel. 0229 - 272 000
e-mail: info@tijhuisingenieurs.nl
www.tijhuisingenieurs.nl

Profiel: 223

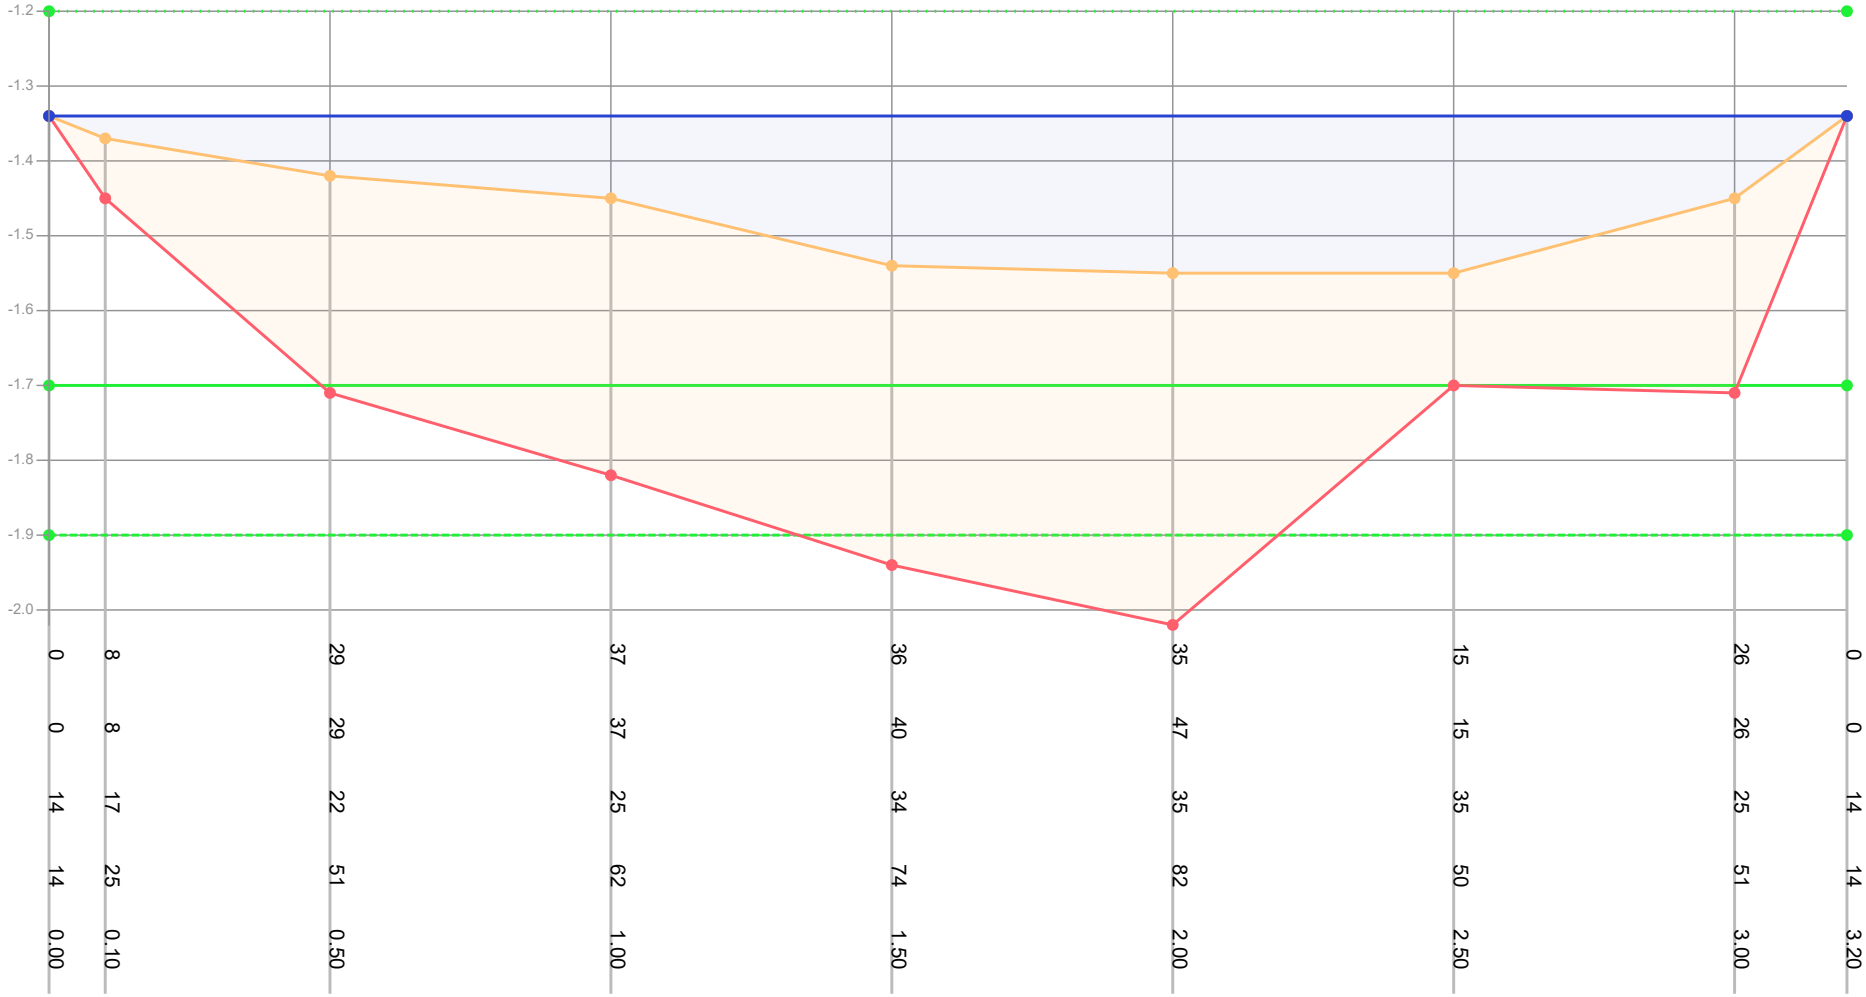

Dikte te verwijderen (cm)	0	8	29	37	36	35	15	26	0	
Dikte sliblaag (cm)	0	8	29	37	40	47	15	26	0	
Bovenkant slib (cm)	14	17	22	25	34	35	35	25	14	
Bestaande hoogte (cm)	14	25	51	62	74	82	50	51	14	
Afstand (m tov nulpunt)	0.00	0.10	0.50	1.00	1.50	2.00	2.50	3.00	3.20	

Legenda
- Gemeten waterniveau
- Bovenkant slib
- Vastebodem
- Oever
- TI18297_legger

Patronen:
- Inpeiling
- Uitpeiling
- Waterpeil legger
- Leggerprofiel
- Onderhoudsprofiel

Waterpeil legger / Schouwpeil	-1.20 mNAP	Opnamepeil inpeiling	-1.34 mNAP
Leggerdiepte	-1.70 mNAP	Max. diepte inp.	0.35 m tov waterpeil legger
Onderhoudsdiepte	-1.90 mNAP		
Representatieve lengte	80.00 m		

Opm. inpeiling


Opdrachtgever	Gemeente Waadhoeke
Projectcode	TI21109
Projectnaam	Baggerplan gemeente Waadhoeke
Profiel	223
Opname op	26-2-2019
Status	Definitief
Leggerwaarden	TI18297_legger

export vanuit WIT op 29-9-2021

TIJHUIS INGENIEURS

Tijhuis Ingenieurs BV
tel. 0229 - 272 000
e-mail: info@tijhuisingenieurs.nl
www.tijhuisingenieurs.nl

Profiel: 224

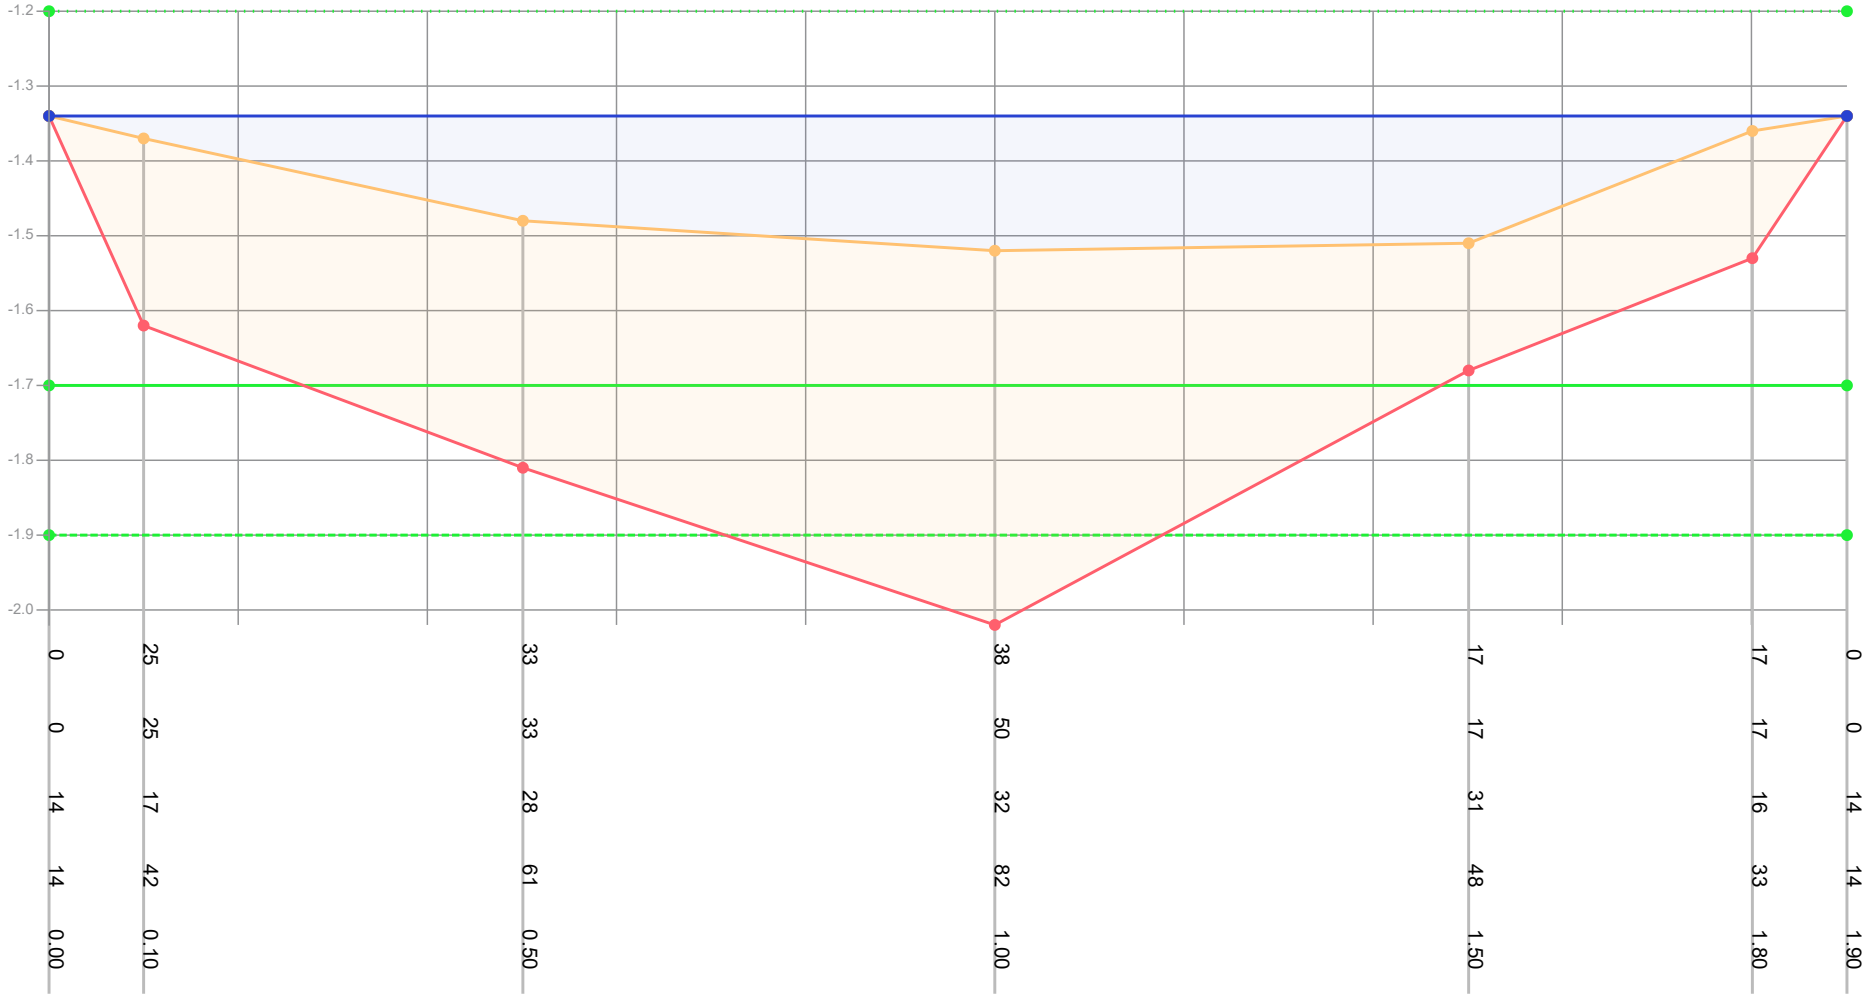

Dikte te verwijderen (cm)	0	25	33	38	17	17	0		
Dikte sliblaag (cm)	0	25	33	50	17	17	0		
Bovenkant slib (cm)	14	17	28	32	31	16	14		
Bestaande hoogte (cm)	14	42	61	82	48	33	14		
Afstand (m tov nulpunt)	0.00	0.10	0.50	1.00	1.50	1.80	1.90		

Legenda
- Gemeten waterniveau
- Bovenkant slib
- Vastebodem
- Oever
- TI18297_legger

Patronen:
- Inpeiling
- Uitpeiling
- Waterpeil legger
- Leggerprofiel
- Onderhoudsprofiel

Waterpeil legger / Schouwpeil	-1.20 mNAP	Opnamepeil inpeiling	-1.34 mNAP
Leggerdiepte	-1.70 mNAP	Max. diepte inp.	0.32 m tov waterpeil legger
Onderhoudsdiepte	-1.90 mNAP		
Representatieve lengte	84.00 m		


Opm. inpeiling

Opdrachtgever	Gemeente Waadhoeke
Projectcode	TI21109
Projectnaam	Baggerplan gemeente Waadhoeke
Profiel	224
Opname op	26-2-2019
Status	Definitief
Leggerwaarden	TI18297_legger

export vanuit WIT op 29-9-2021

TIJHUIS INGENIEURS
Tijhuis Ingenieurs BV
tel. 0229 - 272 000
e-mail: info@tijhuisingenieurs.nl
www.tijhuisingenieurs.nl

Profiel: 225

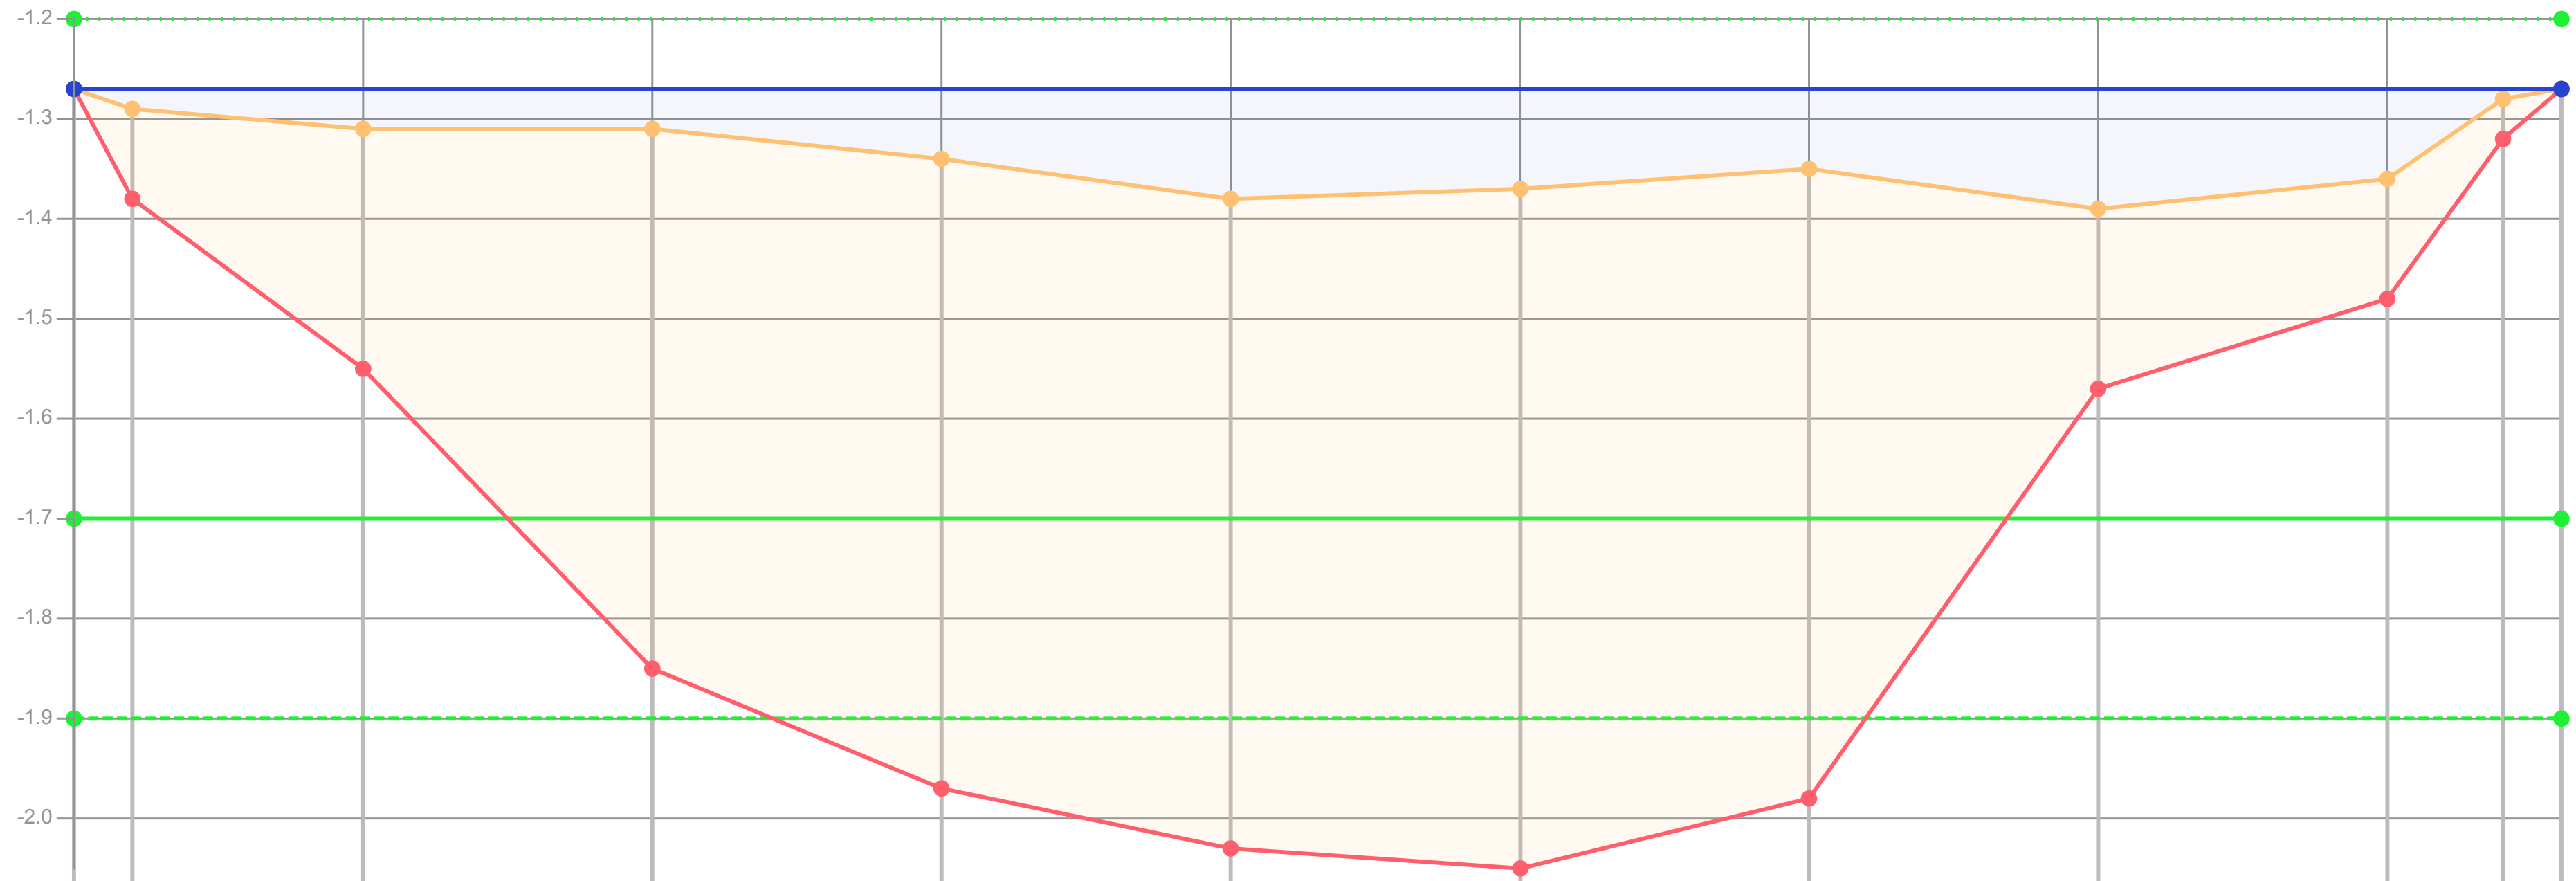

Dikte te verwijderen (cm)	0	9	24	54	56	52	53	55	18	12	4	0
Dikte sliblaag (cm)	0	9	24	54	63	65	68	63	18	12	4	0
Bovenkant slib (cm)	7	9	11	11	14	18	17	15	19	16	8	7
Bestaande hoogte (cm)	7	18	35	65	77	83	85	78	37	28	12	7
Afstand (m tov nulpunt)	0.00	0.10	0.50	1.00	1.50	2.00	2.50	3.00	3.50	4.00	4.20	4.30

Legenda
- Gemeten waterniveau
- Bovenkant slib
- Vastebodem
- Oever
- TI18297_legger

Patronen:
- Inpeiling
- Uitpeiling
- Waterpeil legger
- Leggerprofiel
- Onderhoudsprofiel

Waterpeil legger / Schouwpeil	-1.20 mNAP	Opnamepeil inpeiling	-1.27 mNAP
Leggerdiepte	-1.70 mNAP	Max. diepte inp.	0.19 m tov waterpeil legger
Onderhoudsdiepte	-1.90 mNAP		
Representatieve lengte	44.00 m		

Opm. inpeiling


Opdrachtgever	Gemeente Waadhoeke
Projectcode	TI21109
Projectnaam	Baggerplan gemeente Waadhoeke
Profiel	225
Opname op	26-2-2019
Status	Definitief
Leggerwaarden	TI18297_legger

export vanuit WIT op 29-9-2021

TIJHUIS INGENIEURS

Tijhuis Ingenieurs BV
tel. 0229 - 272 000
e-mail: info@tijhuisingenieurs.nl
www.tijhuisingenieurs.nl

Profiel: 226

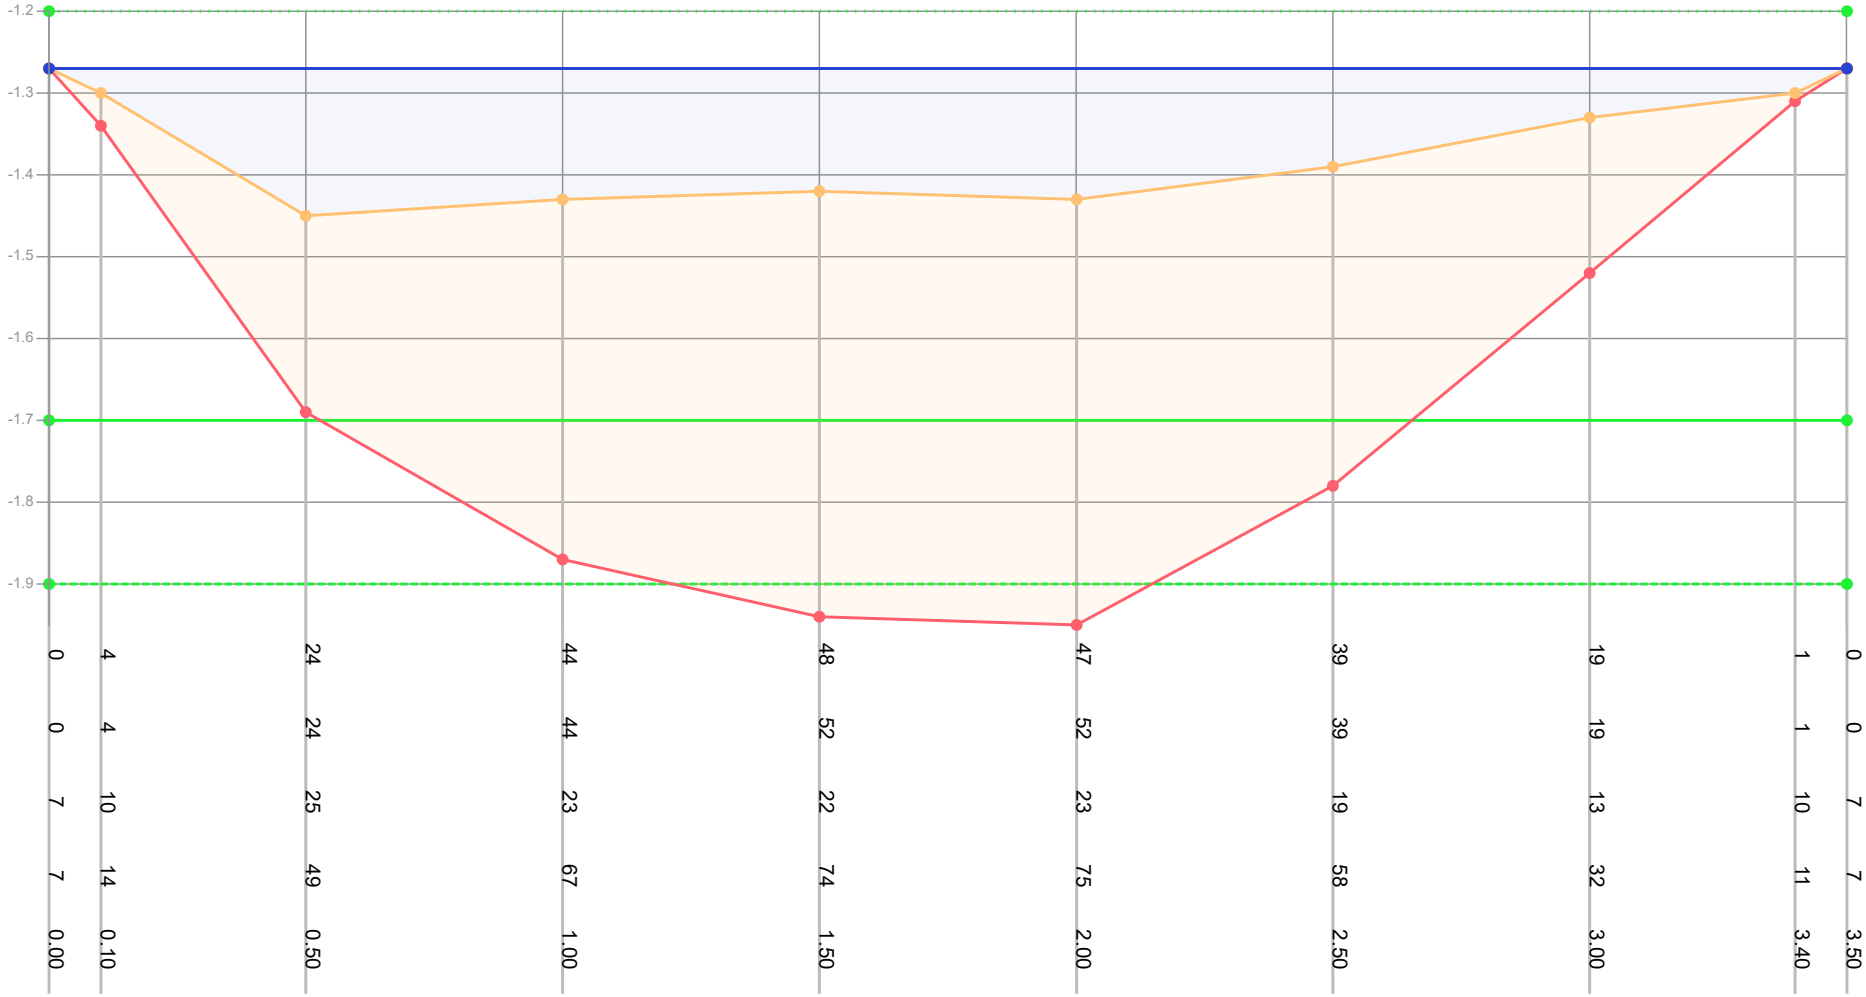

Dikte te verwijderen (cm)	0	4	24	44	48	47	39	19	1	0
Dikte sliblaag (cm)	0	4	24	44	52	52	39	19	1	0
Bovenkant slib (cm)	7	10	25	23	22	23	19	13	10	7
Bestaande hoogte (cm)	7	14	49	67	74	75	58	32	11	7
Afstand (m tov nulpunt)	0.00	0.10	0.50	1.00	1.50	2.00	2.50	3.00	3.40	3.50

Legenda

- Gemeten waterniveau
- Bovenkant slib
- Vastebodem
- Oever
- TI18297_legger

Patronen:

- Inpeiling
- Uitpeiling
- Waterpeil legger
- Leggerprofiel
- Onderhoudsprofiel

Waterpeil legger / Schouwpeil	-1.20 mNAP	Opnamepeil inpeiling	-1.27 mNAP
Leggerdiepte	-1.70 mNAP	Max. diepte inp.	0.25 m tov waterpeil legger
Onderhoudsdiepte	-1.90 mNAP		
Representatieve lengte	84.00 m		

Opm. inpeiling


Opdrachtgever	Gemeente Waadhoeke
Projectcode	TI21109
Projectnaam	Baggerplan gemeente Waadhoeke
Profiel	226
Opname op	26-2-2019
Status	Definitief
Leggerwaarden	TI18297_legger

export vanuit WIT op 29-9-2021

TIJHUIS INGENIEURS


Tijhuis Ingenieurs BV
tel. 0229 - 272 000
e-mail: info@tijhuisingenieurs.nl
www.tijhuisingenieurs.nl

Profiel: 227

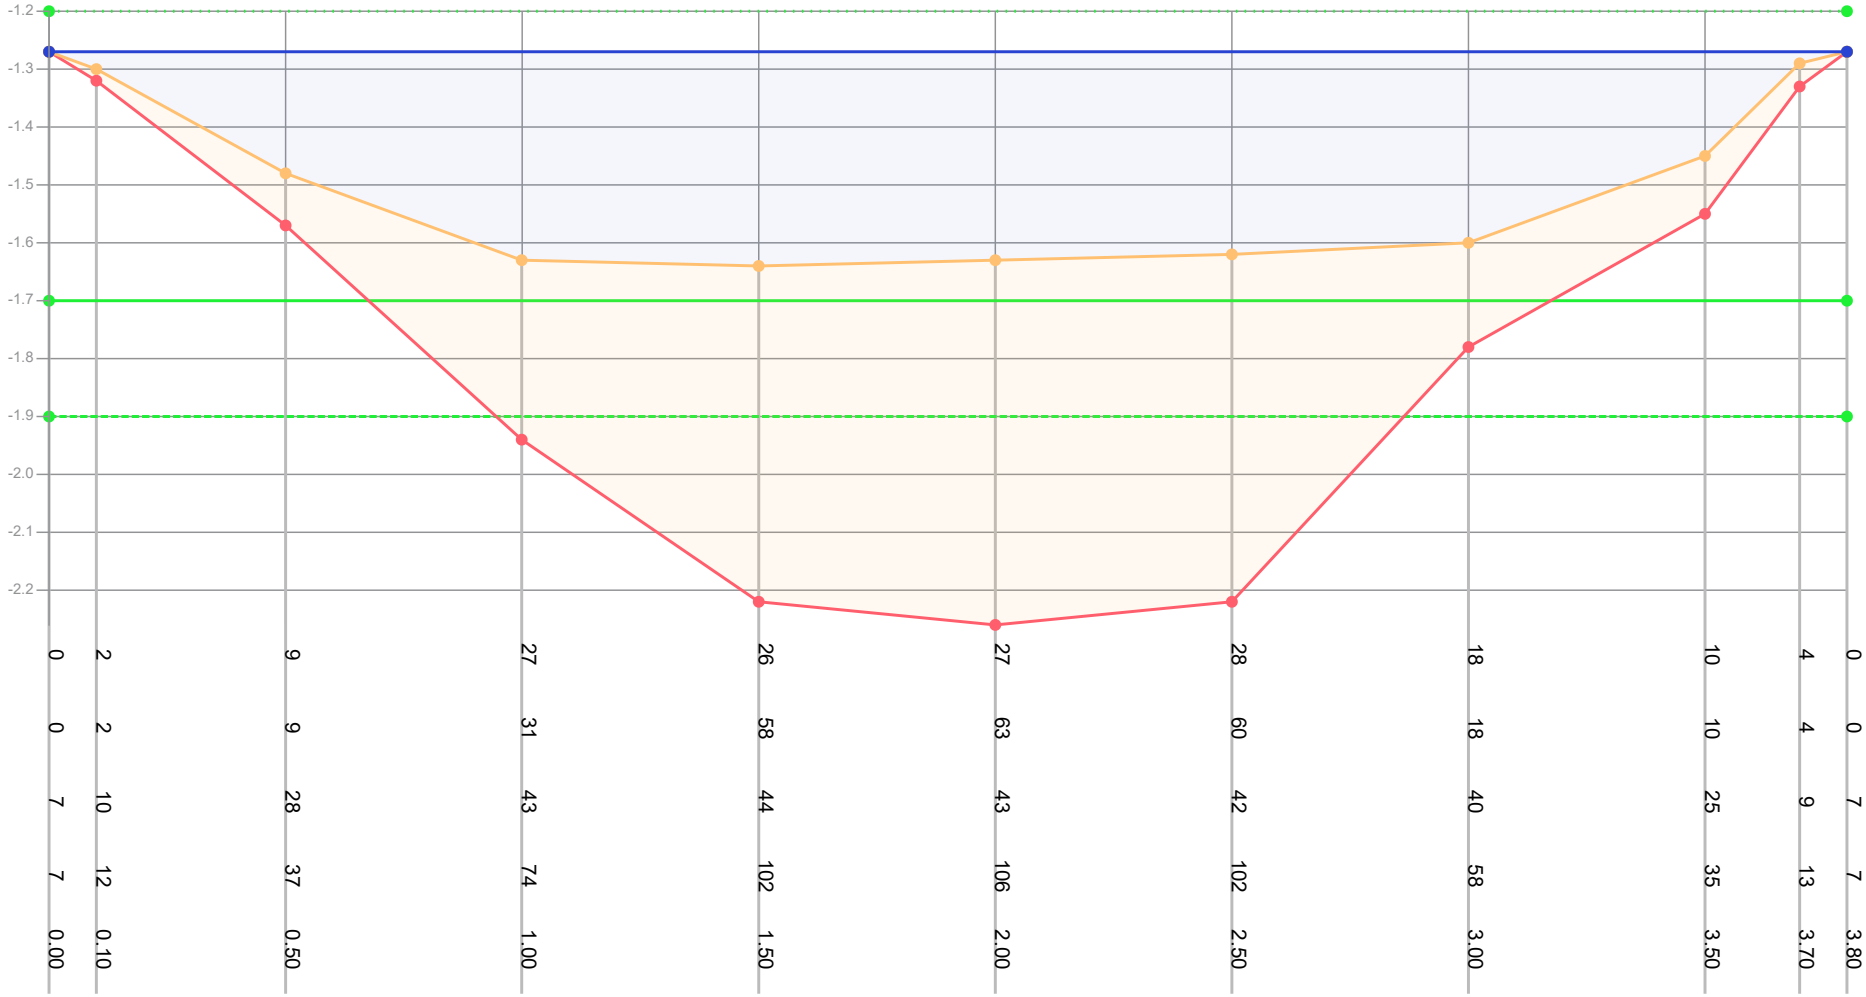

| | | |

Profiel: 228

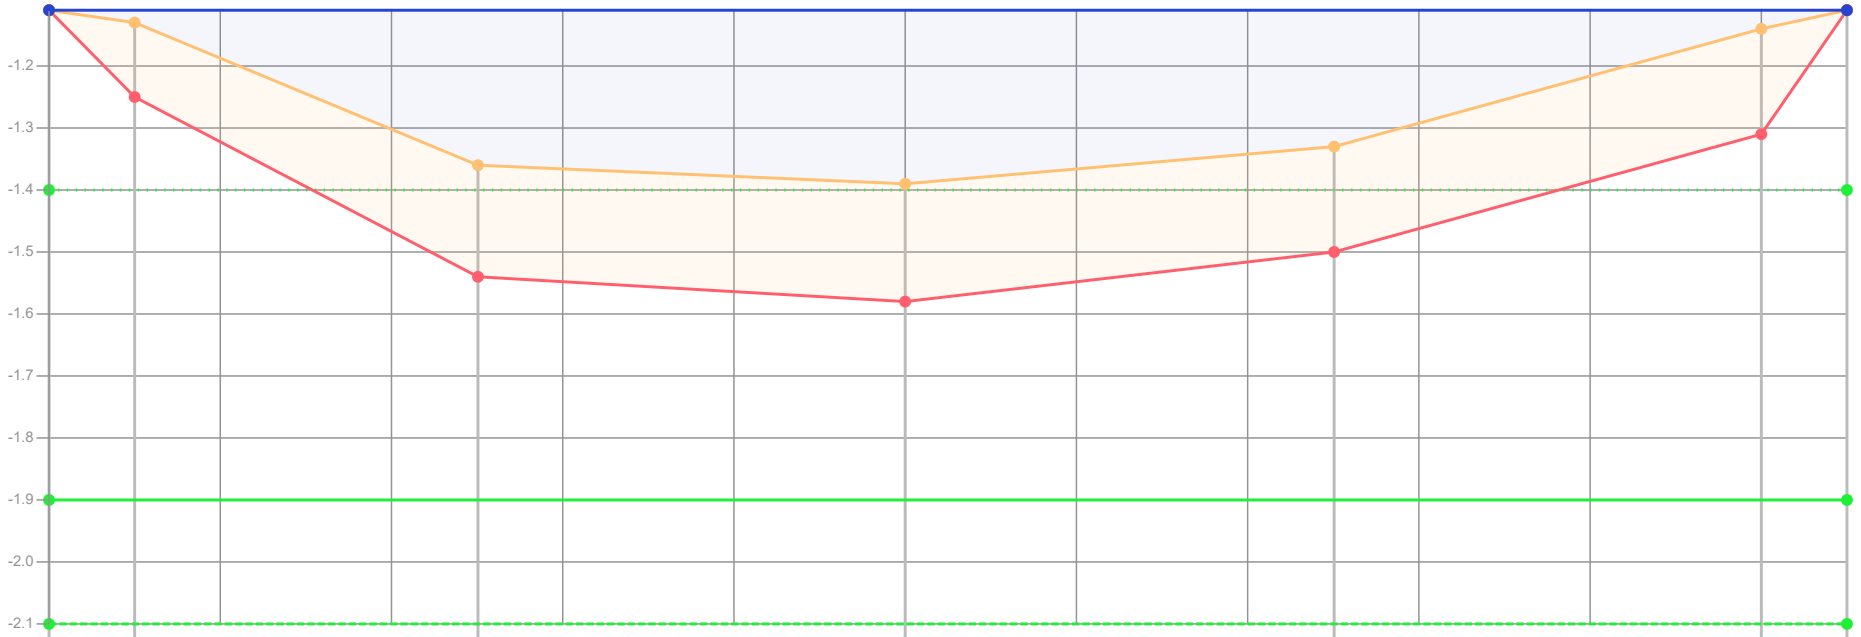

Dikte te verwijderen (cm)	0	12	18	19	17	17	0
Dikte sliblaag (cm)	0	12	18	19	17	17	0
Bovenkant slib (cm)	-29	-27	-4	-1	-7	-26	-29
Bestaande hoogte (cm)	-29	-15	14	18	10	-9	-29
Afstand (m tov nulpunt)	0.00	0.10	0.50	1.00	1.50	2.00	2.10

Legenda

- Gemeten waterniveau
- Bovenkant slib
- Vastebodem
- Oever
- TI18297_legger

Patronen:

- Inpeiling
- Uitpeiling
- Waterpeil legger
- Leggerprofiel
- Onderhoudsprofiel

Waterpeil legger / Schouwpeil	-1.40 mNAP	Opnamepeil inpeiling	-1.11 mNAP
Leggerdiepte	-1.90 mNAP	Max. diepte inp.	-0.01 m tov waterpeil legger
Onderhoudsdiepte	-2.10 mNAP		
Representatieve lengte	79.00 m		

Opm. inpeiling


Opdrachtgever	Gemeente Waadhoeke
Projectcode	TI21109
Projectnaam	Baggerplan gemeente Waadhoeke
Profiel	228
Opname op	26-2-2019
Status	Definitief
Leggerwaarden	TI18297_legger

export vanuit WIT op 29-9-2021

TIJHUIS INGENIEURS

Tijhuis Ingenieurs BV
tel. 0229 - 272 000
e-mail: info@tijhuisingenieurs.nl
www.tijhuisingenieurs.nl

Profiel: 229

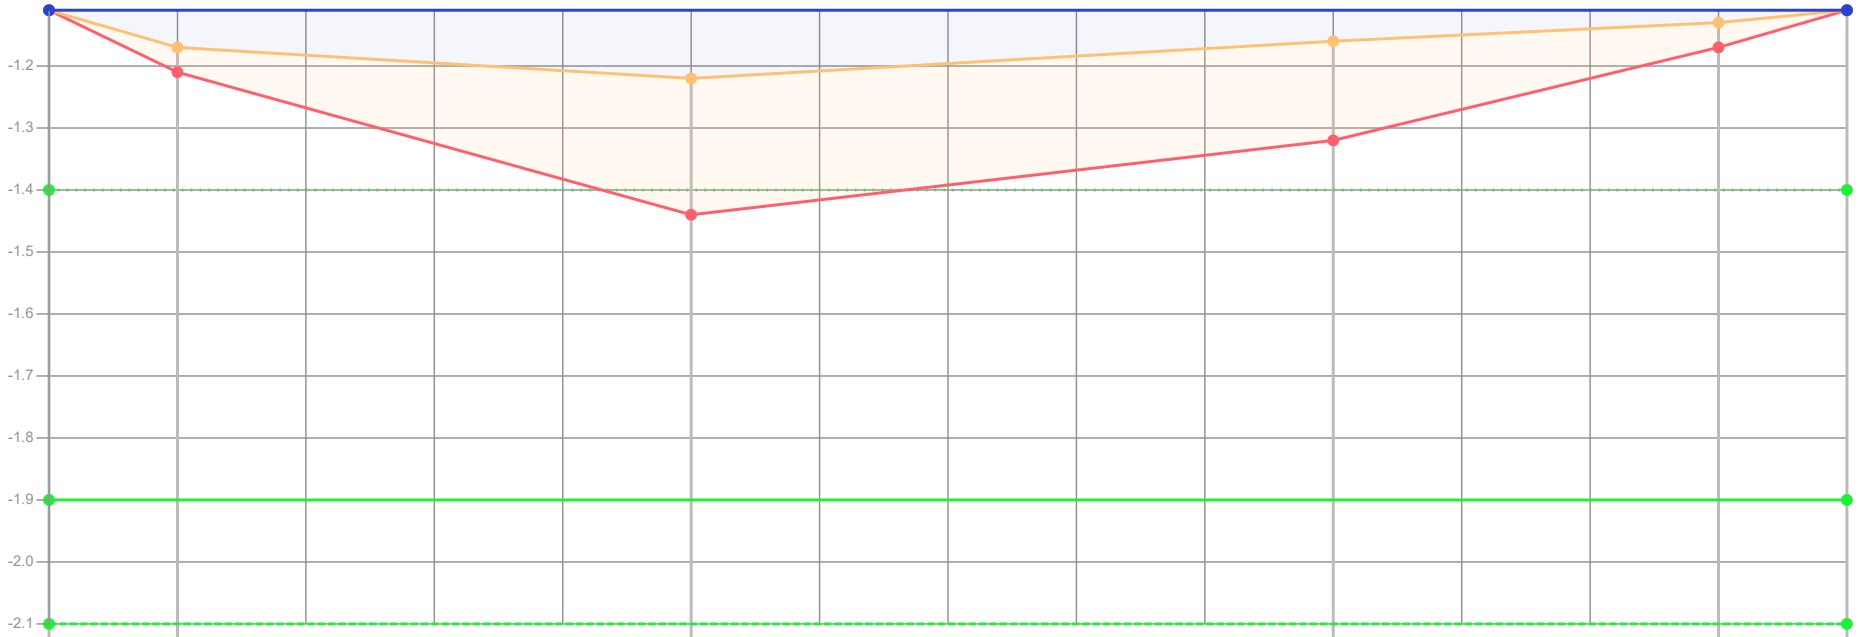

Dikte te verwijderen (cm)	0	4	22	16	4	0
Dikte sliblaag (cm)	0	4	22	16	4	0
Bovenkant slib (cm)	-29	-23	-18	-24	-27	-29
Bestaande hoogte (cm)	-29	-19	4	-8	-23	-29
Afstand (m tov nulpunt)	0.00	0.10	0.50	1.00	1.30	1.40

Legenda
- Gemeten waterniveau
- Bovenkant slib
- Vastebodem
- Oever
- TI18297_legger

Patronen:
- Inpeiling
- Uitpeiling
- Waterpeil legger
- Leggerprofiel
- Onderhoudsprofiel

Waterpeil legger / Schouwpeil	-1.40 mNAP	Opnamepeil inpeiling	-1.11 mNAP
Leggerdiepte	-1.90 mNAP	Max. diepte inp.	-0.18 m tov waterpeil legger
Onderhoudsdiepte	-2.10 mNAP		
Representatieve lengte	79.00 m		


Opm. inpeiling

Opdrachtgever	Gemeente Waadhoeke
Projectcode	TI21109
Projectnaam	Baggerplan gemeente Waadhoeke
Profiel	229
Opname op	26-2-2019
Status	Definitief
Leggerwaarden	TI18297_legger

export vanuit WIT op 29-9-2021

TIJHUIS INGENIEURS
Tijhuis Ingenieurs BV
tel. 0229 - 272 000
e-mail: info@tijhuisingenieurs.nl
www.tijhuisingenieurs.nl

Profiel: 230

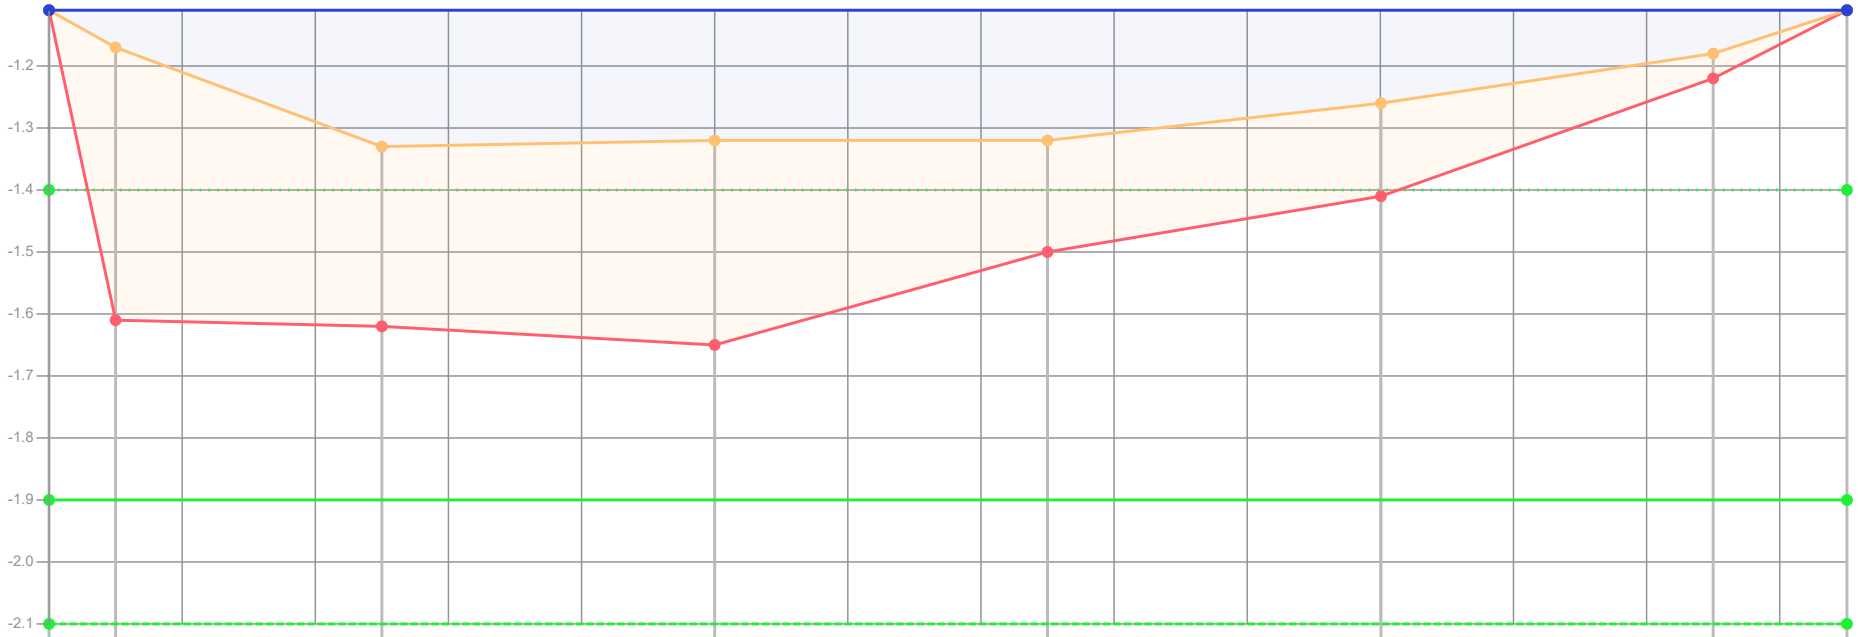

Dikte te verwijderen (cm)	0	44	29	33	18	15	4	0			
Dikte sliblaag (cm)	0	44	29	33	18	15	4	0			
Bovenkant slib (cm)	-29	-23	-7	-8	-8	-14	-22	-29			
Bestaande hoogte (cm)	-29	21	22	25	10	1	-18	-29			
Afstand (m tov nulpunt)	0.00	0.10	0.50	1.00	1.50	2.00	2.50	2.70			

Legenda
- Gemeten waterniveau
- Bovenkant slib
- Vastebodem
- Oever
- TI18297_legger

Patronen:
- Inpeiling
- Uitpeiling
- Waterpeil legger
- Leggerprofiel
- Onderhoudsprofiel

Waterpeil legger / Schouwpeil	-1.40 mNAP	Opnamepeil inpeiling	-1.11 mNAP
Leggerdiepte	-1.90 mNAP	Max. diepte inp.	-0.07 m tov waterpeil legger
Onderhoudsdiepte	-2.10 mNAP		
Representatieve lengte	66.00 m		

Opm. inpeiling


Opdrachtgever	Gemeente Waadhoeke
Projectcode	TI21109
Projectnaam	Baggerplan gemeente Waadhoeke
Profiel	230
Opname op	26-2-2019
Status	Definitief
Leggerwaarden	TI18297_legger

export vanuit WIT op 29-9-2021

TIJHUIS INGENIEURS


Tijhuis Ingenieurs BV
tel. 0229 - 272 000
e-mail: info@tijhuisingenieurs.nl
www.tijhuisingenieurs.nl

Profiel: 231

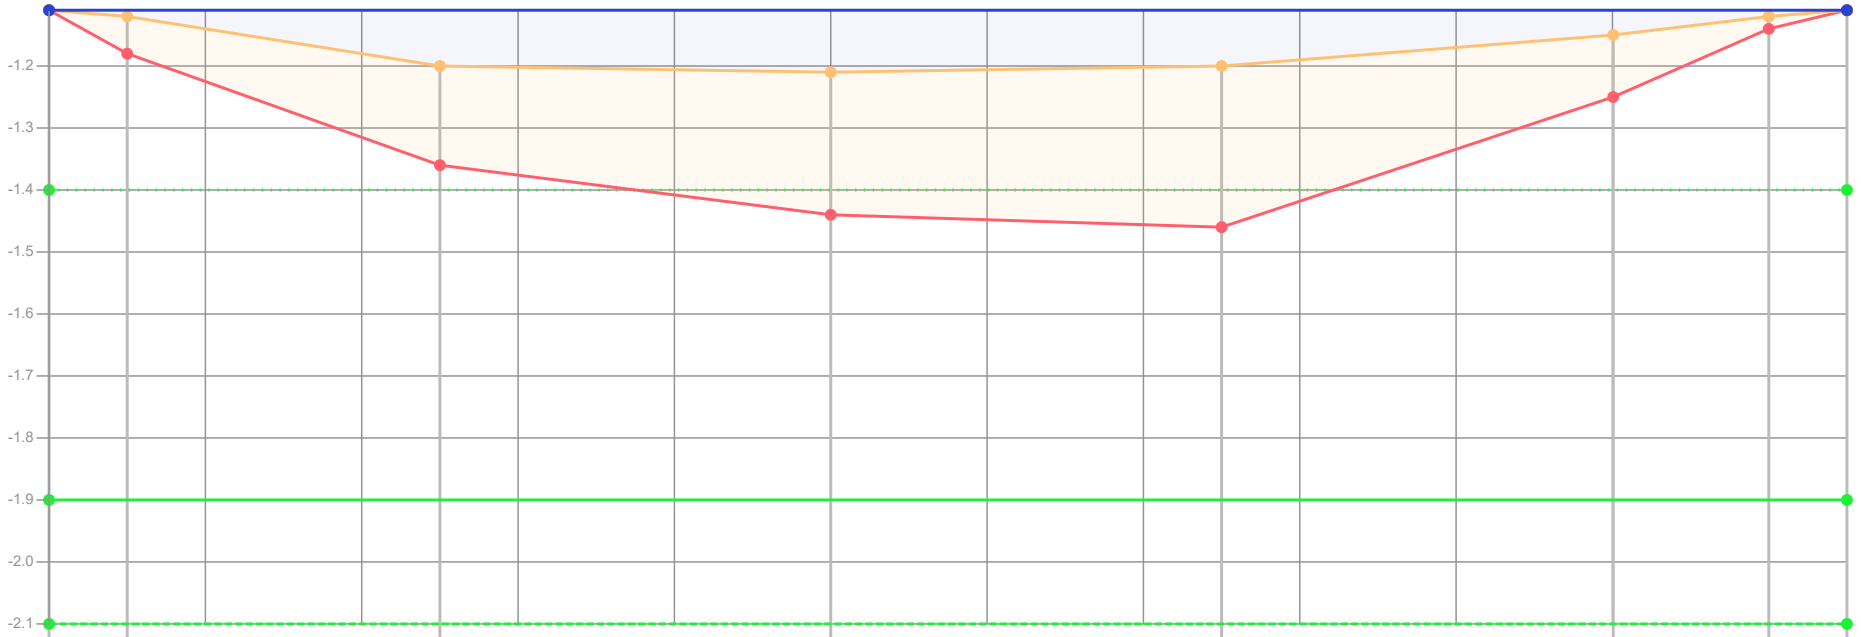

| | | |

Profiel: 232

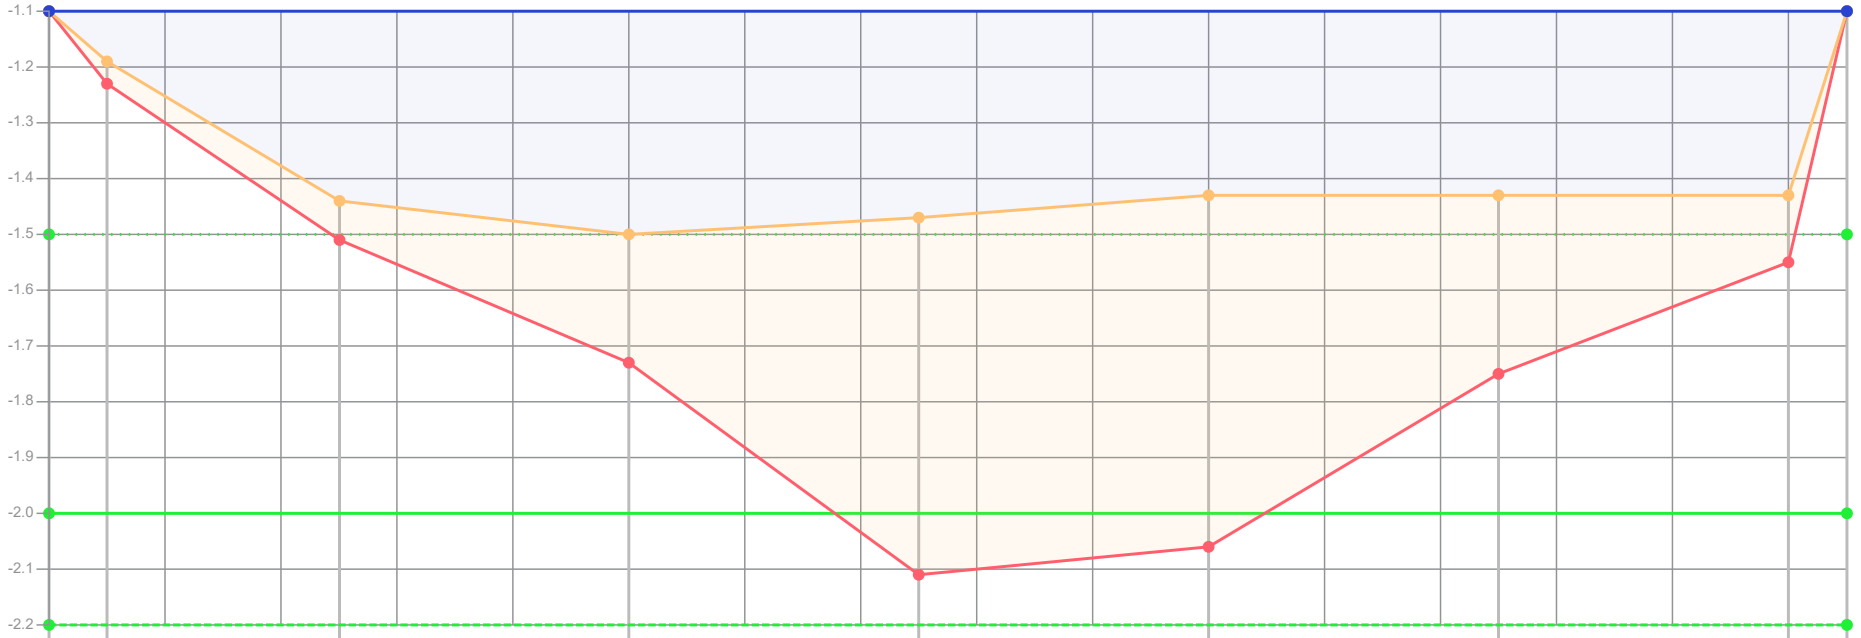

Dikte te verwijderen (cm)	0	4	7	23	64	63	32	12	0		
Dikte sliblaag (cm)	0	4	7	23	64	63	32	12	0		
Bovenkant slib (cm)	-40	-31	-6	0	-3	-7	-7	-7	-40		
Bestaande hoogte (cm)	-40	-27	1	23	61	56	25	5	-40		
Afstand (m tov nulpunt)	0.00	0.10	0.50	1.00	1.50	2.00	2.50	3.00	3.10		

Legenda

- Gemeten waterniveau
- Bovenkant slib
- Vastebodem
- Oever
- TI18297_legger

Patronen:

- Inpeiling
- Uitpeiling
- Waterpeil legger
- Leggerprofiel
- Onderhoudsprofiel

Waterpeil legger / Schouwpeil	-1.50 mNAP	Opnamepeil inpeiling	-1.10 mNAP
Leggerdiepte	-2.00 mNAP	Max. diepte inp.	0 m tov waterpeil legger
Onderhoudsdiepte	-2.20 mNAP		
Representatieve lengte	78.00 m		

Opm. inpeiling


Opdrachtgever	Gemeente Waadhoeke
Projectcode	TI21109
Projectnaam	Baggerplan gemeente Waadhoeke
Profiel	232
Opname op	1-3-2019
Status	Definitief
Leggerwaarden	TI18297_legger

export vanuit WIT op 29-9-2021

TIJHUIS INGENIEURS


Tijhuis Ingenieurs BV
tel. 0229 - 272 000
e-mail: info@tijhuisingenieurs.nl
www.tijhuisingenieurs.nl

Profiel: 233

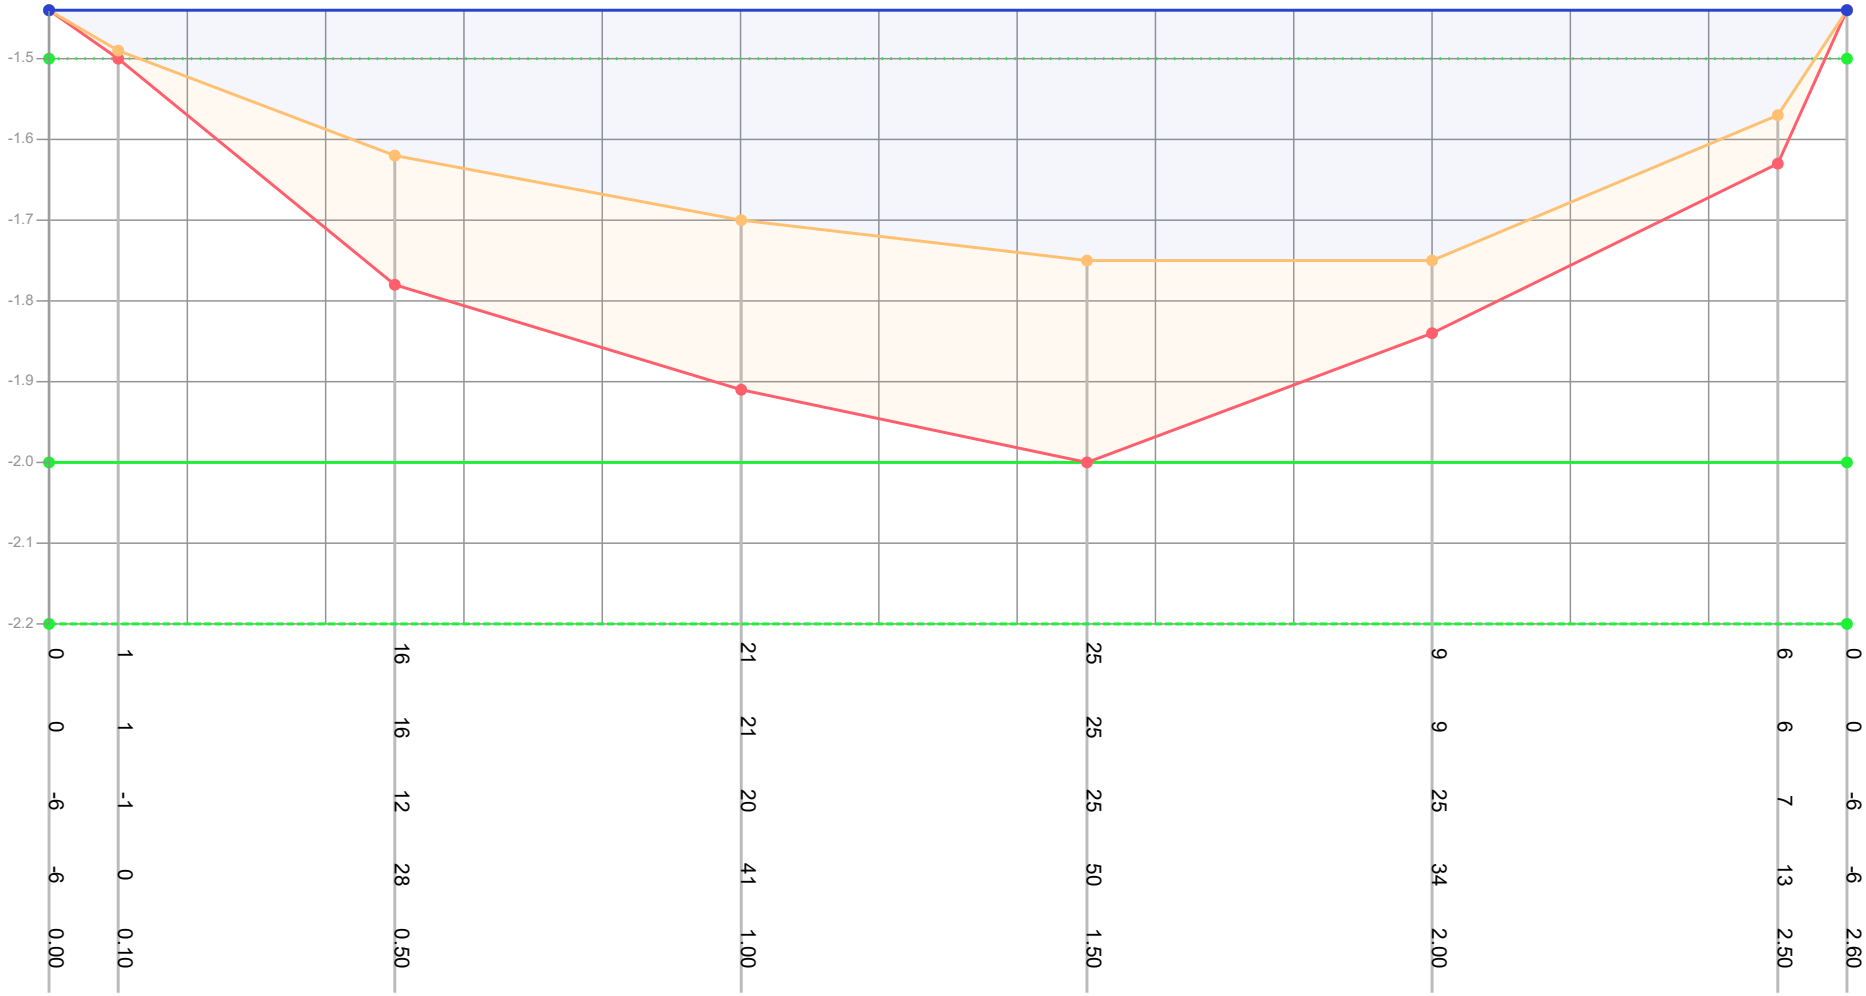

| | | |

Profiel: 234

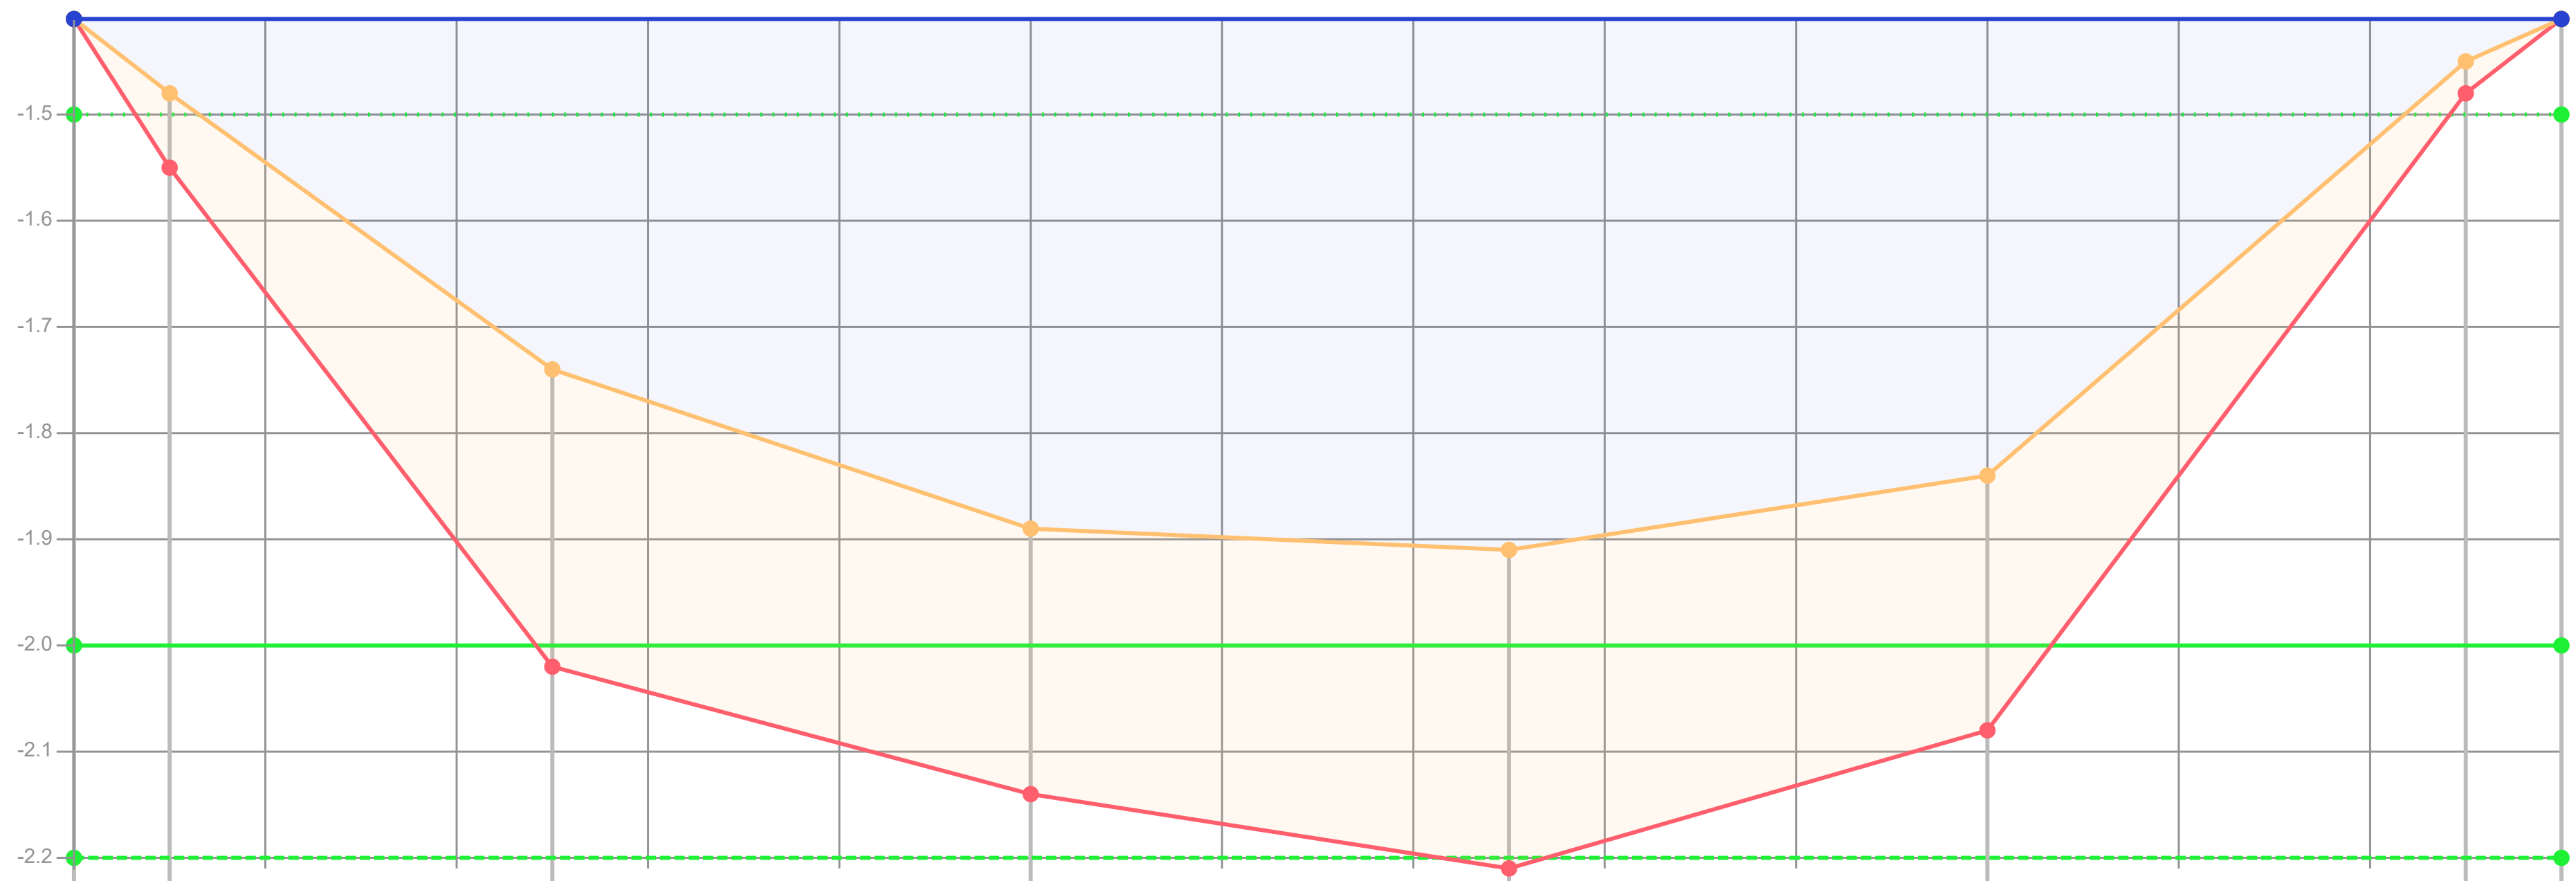

Dikte te verwijderen (cm)	0	7	28	25	29	24	3	0
Dikte sliblaag (cm)	0	7	28	25	30	24	3	0
Bovenkant slib (cm)	-9	-2	24	39	41	34	-5	-9
Bestaande hoogte (cm)	-9	5	52	64	71	58	-2	-9
Afstand (m tov nulpunt)	0.00	0.10	0.50	1.00	1.50	2.00	2.50	2.60

Legenda
- Gemeten waterniveau
- Bovenkant slib
- Vastebodem
- Oever
- TI18297_legger

Patronen:
- Inpeiling
- Uitpeiling
- Waterpeil legger
- Leggerprofiel
- Onderhoudsprofiel

Waterpeil legger / Schouwpeil	-1.50 mNAP	Opnamepeil inpeiling	-1.41 mNAP
Leggerdiepte	-2.00 mNAP	Max. diepte inp.	0.41 m tov waterpeil legger
Onderhoudsdiepte	-2.20 mNAP		
Representatieve lengte	107.00 m		


Opm. inpeiling

Opdrachtgever	Gemeente Waadhoeke
Projectcode	TI21109
Projectnaam	Baggerplan gemeente Waadhoeke
Profiel	234
Opname op	1-3-2019
Status	Definitief
Leggerwaarden	TI18297_legger

export vanuit WIT op 29-9-2021

Tijhuis Ingenieurs BV
tel. 0229 - 272 000
e-mail: info@tijhuisingenieurs.nl
www.tijhuisingenieurs.nl

Profiel: 235

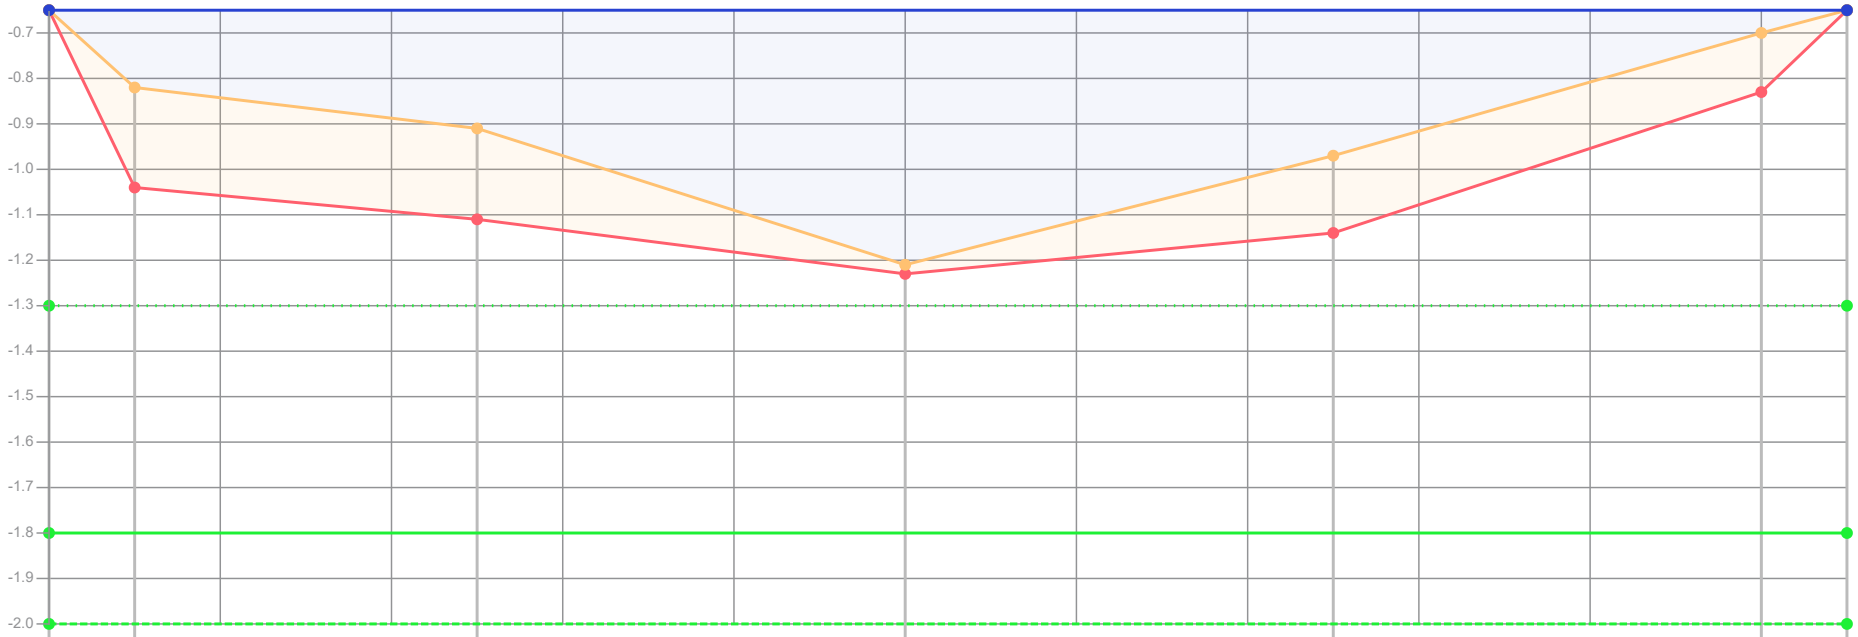

Dikte te verwijderen (cm)	0	22	20	2	17	13	0
Dikte sliblaag (cm)	0	22	20	2	17	13	0
Bovenkant slib (cm)	-65	-48	-39	-9	-33	-60	-65
Bestaande hoogte (cm)	-65	-26	-19	-7	-16	-47	-65
Afstand (m tov nulpunt)	0.00	0.10	0.50	1.00	1.50	2.00	2.10

Legenda
- Gemeten waterniveau
- Bovenkant slib
- Vastebodem
- Oever
- TI18297_legger

Patronen:
- Inpeiling
- Uitpeiling
- Waterpeil legger
- Leggerprofiel
- Onderhoudsprofiel

Waterpeil legger / Schouwpeil	-1.30 mNAP	Opnamepeil inpeiling	-0.65 mNAP
Leggerdiepte	-1.80 mNAP	Max. diepte inp.	-0.09 m tov waterpeil legger
Onderhoudsdiepte	-2.00 mNAP		
Representatieve lengte	35.00 m		


Opm. inpeiling

Opdrachtgever	Gemeente Waadhoeke
Projectcode	TI21109
Projectnaam	Baggerplan gemeente Waadhoeke
Profiel	235
Opname op	1-3-2019
Status	Definitief
Leggerwaarden	TI18297_legger

export vanuit WIT op 29-9-2021

TIJHUIS INGENIEURS
Tijhuis Ingenieurs BV
tel. 0229 - 272 000
e-mail: info@tijhuisingenieurs.nl
www.tijhuisingenieurs.nl

Profiel: 236

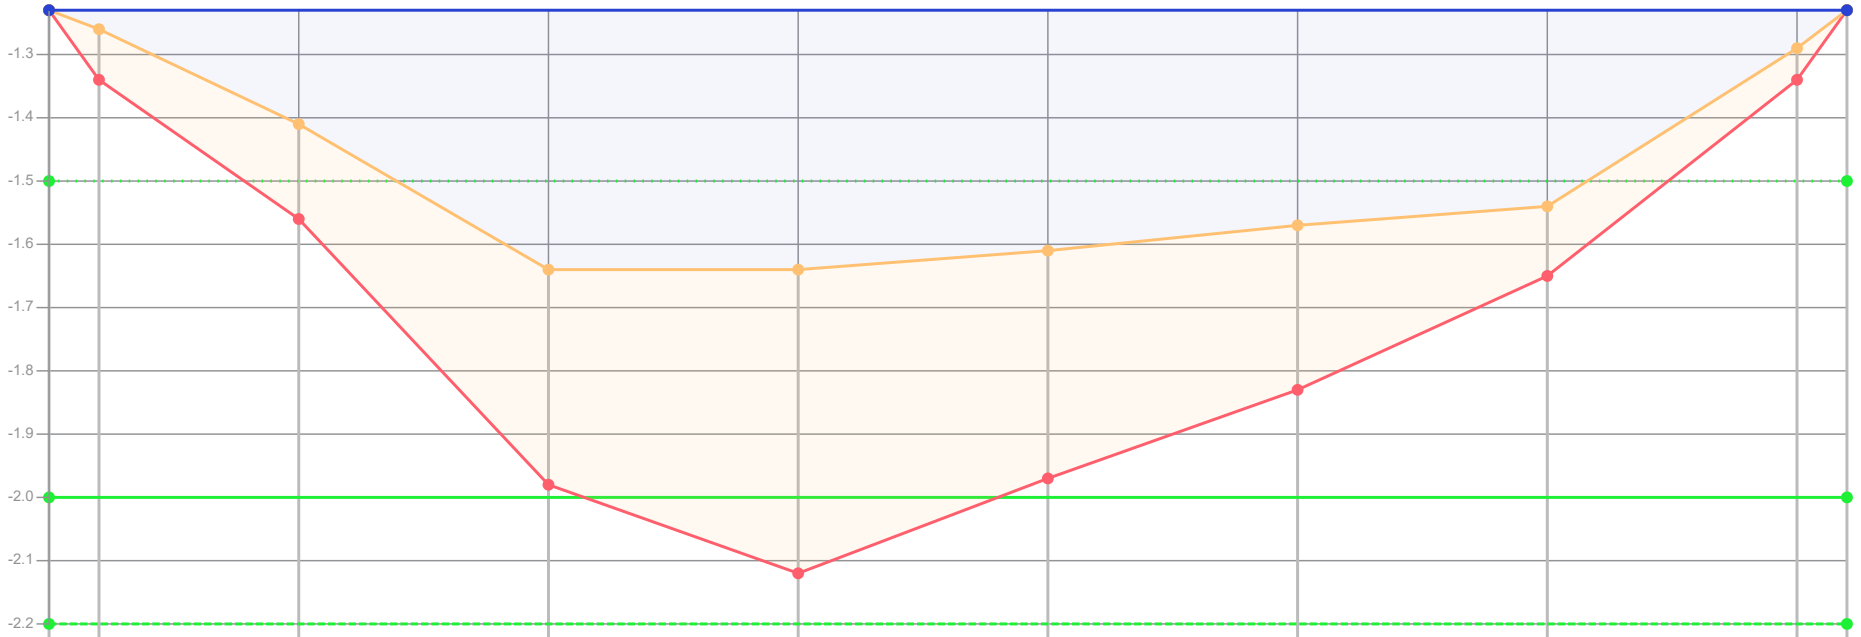

Dikte te verwijderen (cm)	0	8	15	34	48	36	26	11	5	0		
Dikte sliblaag (cm)	0	8	15	34	48	36	26	11	5	0		
Bovenkant slib (cm)	-27	-24	-9	14	14	11	7	4	-21	-27		
Bestaande hoogte (cm)	-27	-16	6	48	62	47	33	15	-16	-27		
Afstand (m tov nulpunt)	0.00	0.10	0.50	1.00	1.50	2.00	2.50	3.00	3.50	3.60		

Legenda

- Gemeten waterniveau
- Bovenkant slib
- Vastebodem
- Oever
- TI18297_legger

Patronen:

- Inpeiling
- Uitpeiling
- Waterpeil legger
- Leggerprofiel
- Onderhoudsprofiel

Waterpeil legger / Schouwpeil	-1.50 mNAP	Opnamepeil inpeiling	-1.23 mNAP
Leggerdiepte	-2.00 mNAP	Max. diepte inp.	0.14 m tov waterpeil legger
Onderhoudsdiepte	-2.20 mNAP		
Representatieve lengte	86.00 m		

Opm. inpeiling


Opdrachtgever	Gemeente Waadhoeke
Projectcode	TI21109
Projectnaam	Baggerplan gemeente Waadhoeke
Profiel	236
Opname op	1-3-2019
Status	Definitief
Leggerwaarden	TI18297_legger

export vanuit WIT op 29-9-2021

TIJHUIS INGENIEURS


Tijhuis Ingenieurs BV
tel. 0229 - 272 000
e-mail: info@tijhuisingenieurs.nl
www.tijhuisingenieurs.nl

Profiel: 237

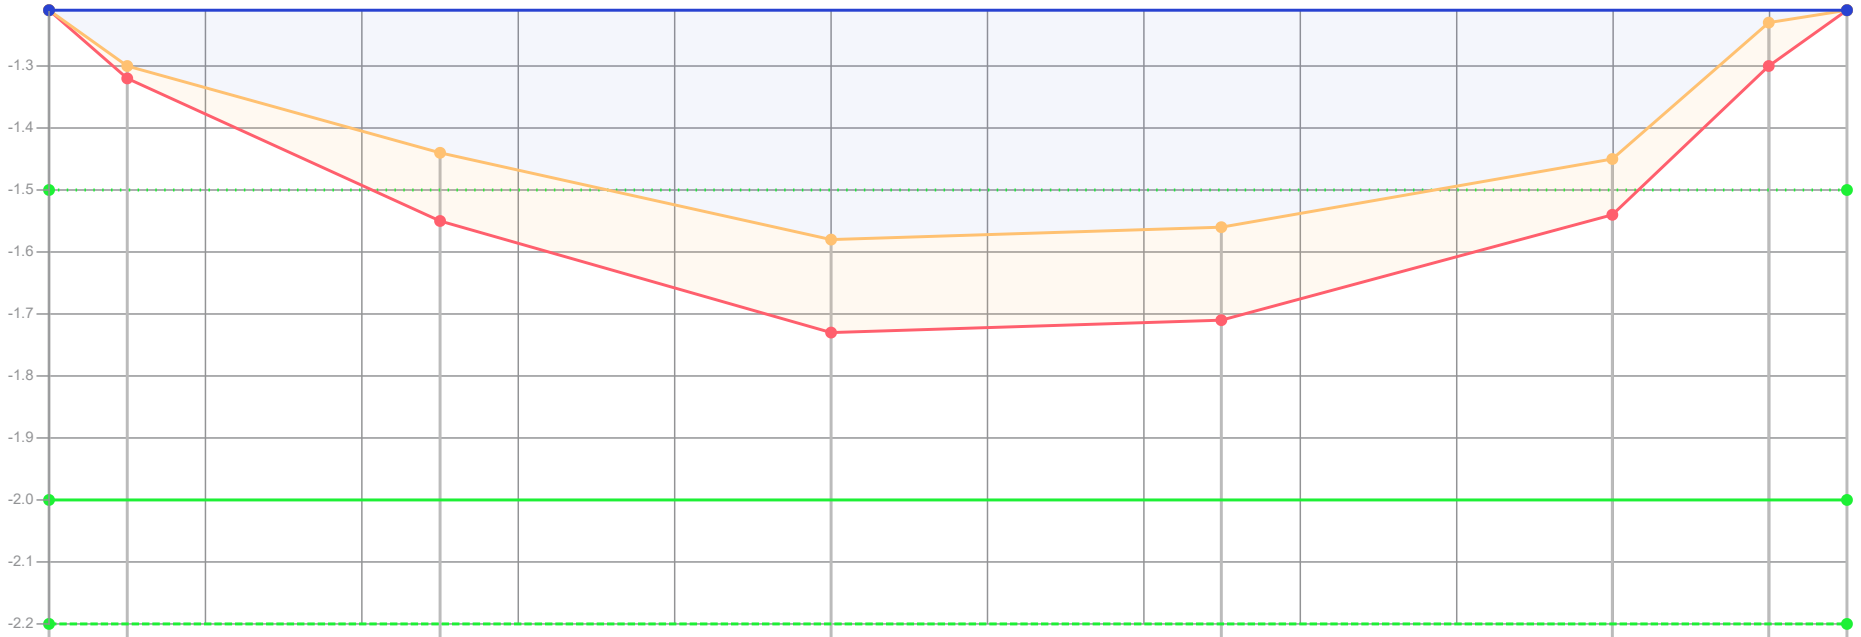


| | | |

Profiel: 238

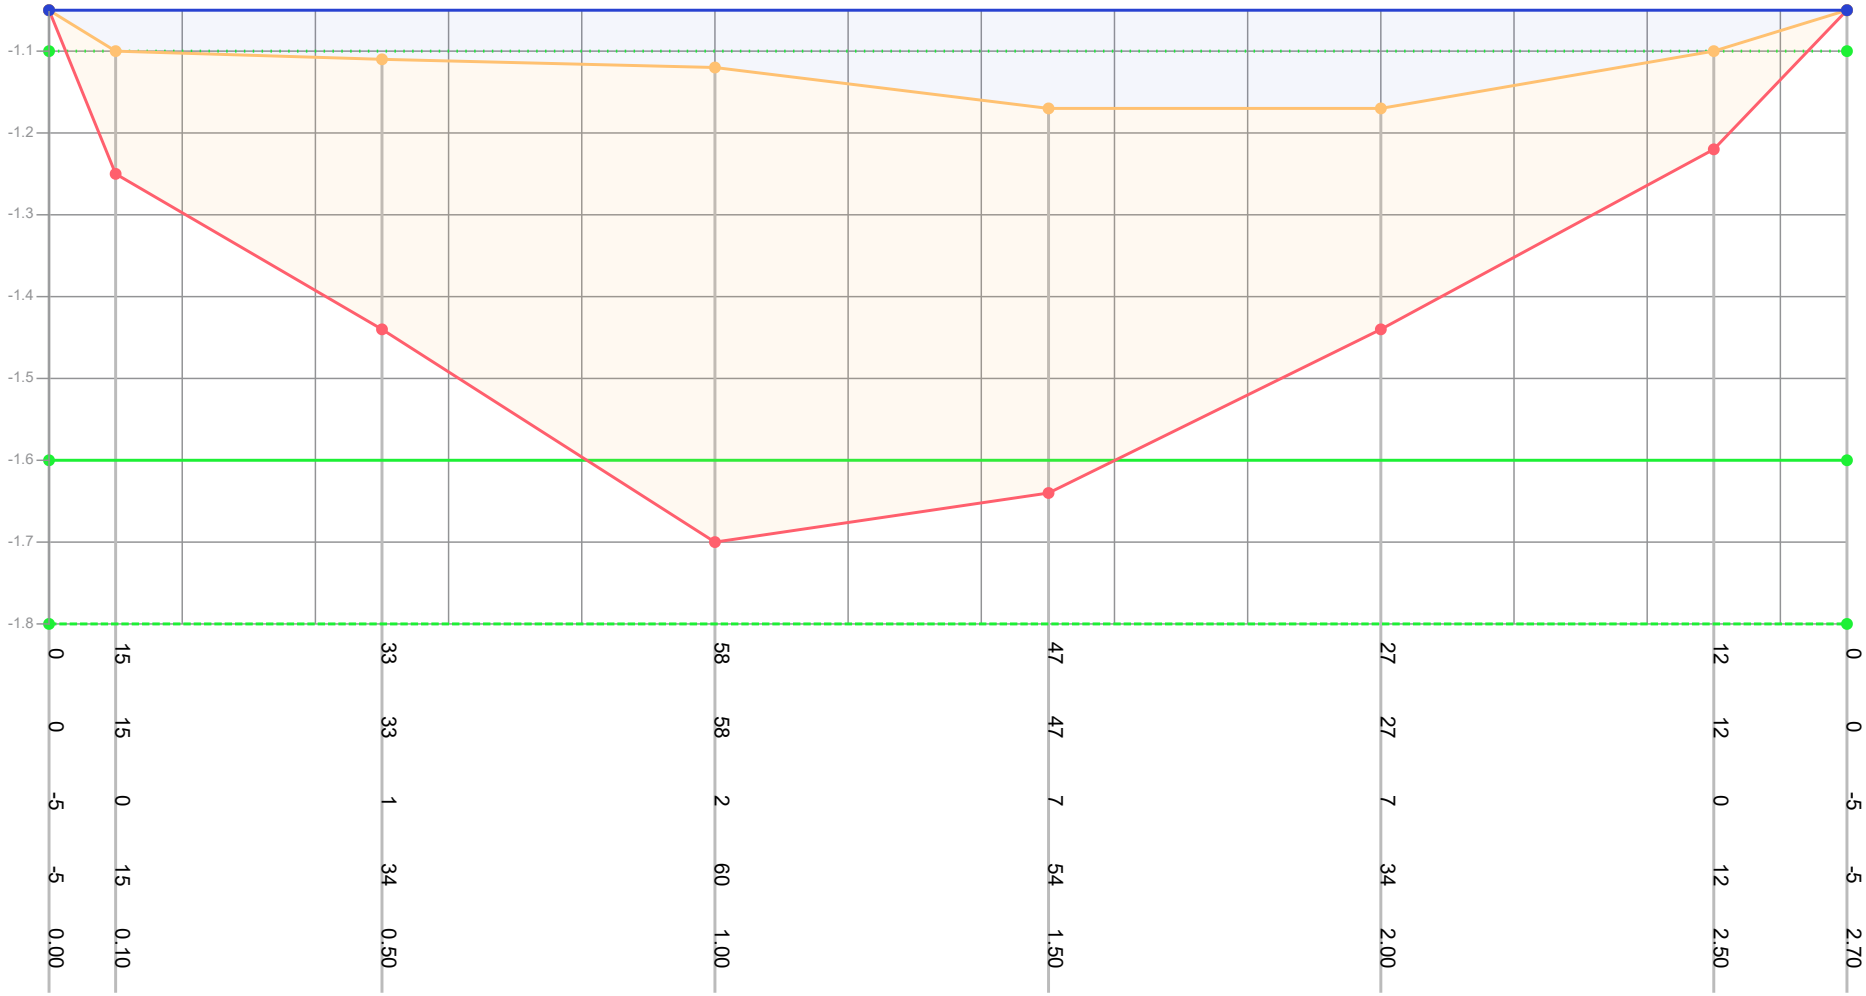

| | | |

Profiel: 239

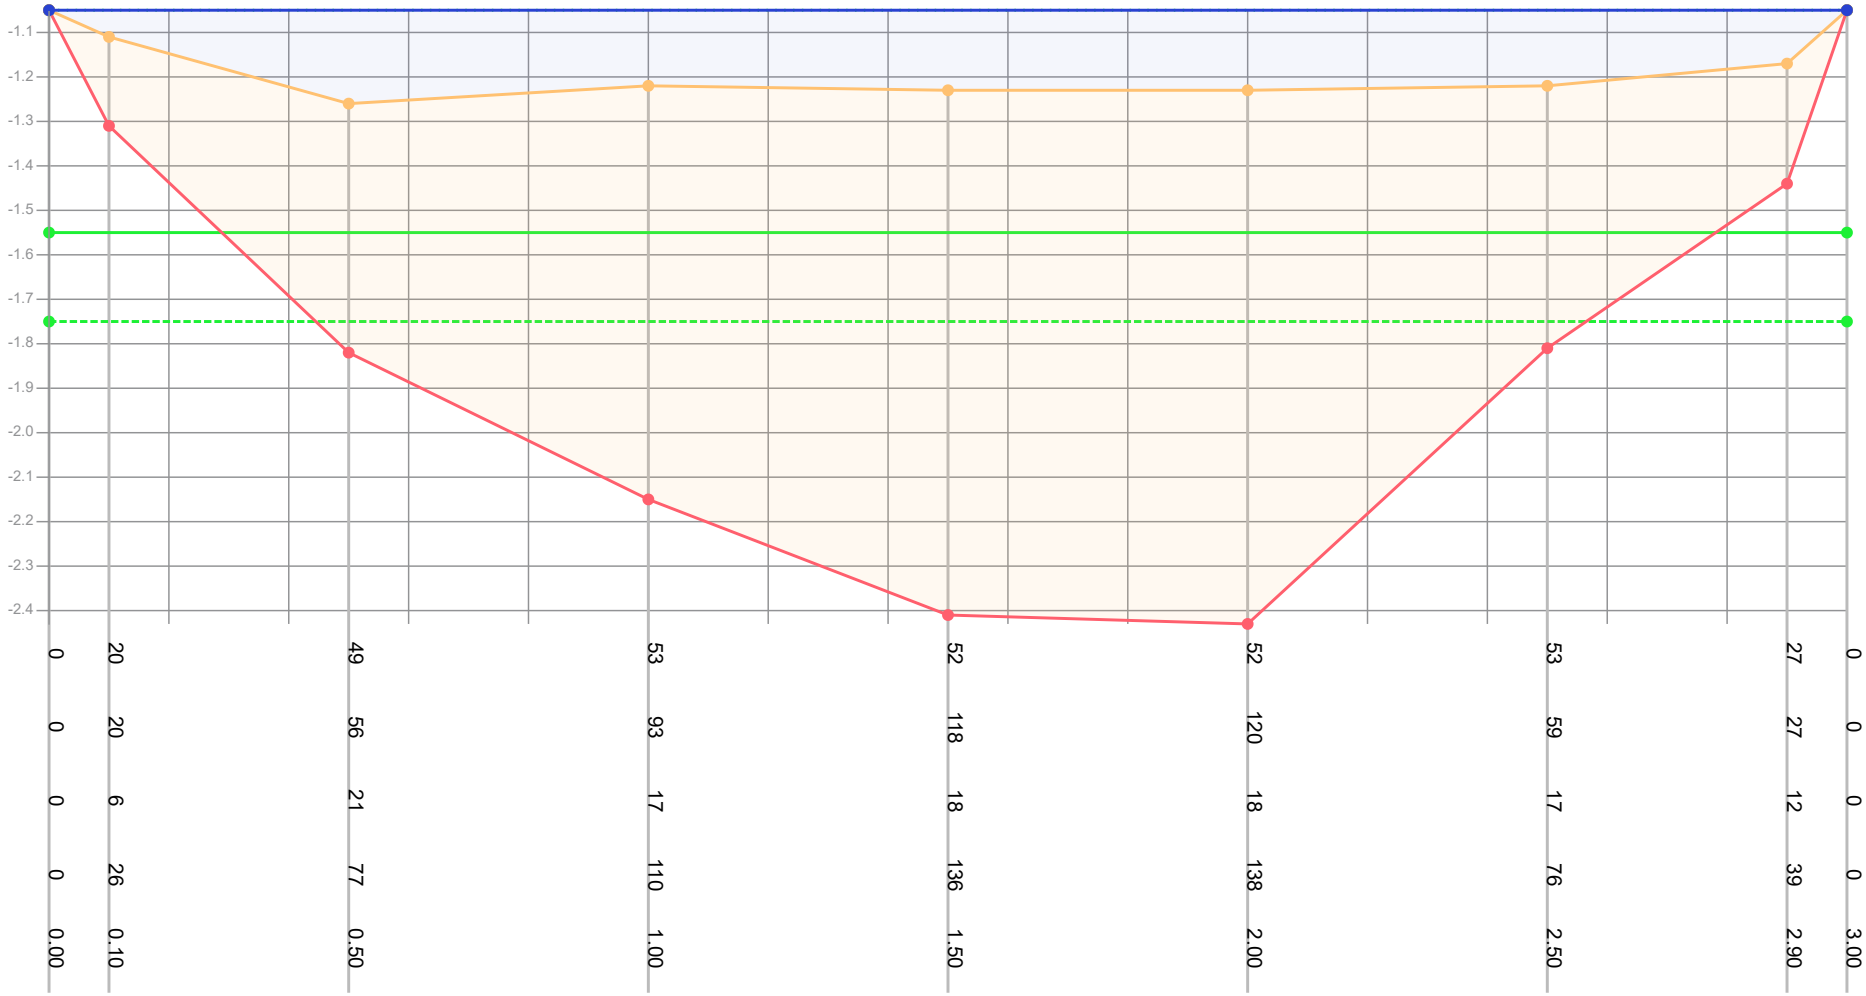

Dikte te verwijderen (cm)	0	20	49	53	52	52	53	27	0		
Dikte sliblaag (cm)	0	20	56	93	118	120	59	27	0		
Bovenkant slib (cm)	0	6	21	17	18	18	17	12	0		
Bestaande hoogte (cm)	0	26	77	110	136	138	76	39	0		
Afstand (m tov nulpunt)	0.00	0.10	0.50	1.00	1.50	2.00	2.50	2.90	3.00		

Legenda
- Gemeten waterniveau
- Bovenkant slib
- Vastebodem
- Oever
- TI18297_legger

Patronen:
- Inpeiling
- Uitpeiling
- Waterpeil legger
- Leggerprofiel
- Onderhoudsprofiel

Waterpeil legger / Schouwpeil	-1.05 mNAP	Opnamepeil inpeiling	-1.05 mNAP
Leggerdiepte	-1.55 mNAP	Max. diepte inp.	0.21 m tov waterpeil legger
Onderhoudsdiepte	-1.75 mNAP		
Representatieve lengte	14.00 m		

Opm. inpeiling


Opdrachtgever	Gemeente Waadhoeke
Projectcode	TI21109
Projectnaam	Baggerplan gemeente Waadhoeke
Profiel	239
Opname op	2-3-2019
Status	Definitief
Leggerwaarden	TI18297_legger

export vanuit WIT op 29-9-2021

TIJHUIS INGENIEURS


Tijhuis Ingenieurs BV
tel. 0229 - 272 000
e-mail: info@tijhuisingenieurs.nl
www.tijhuisingenieurs.nl

Profiel: 240

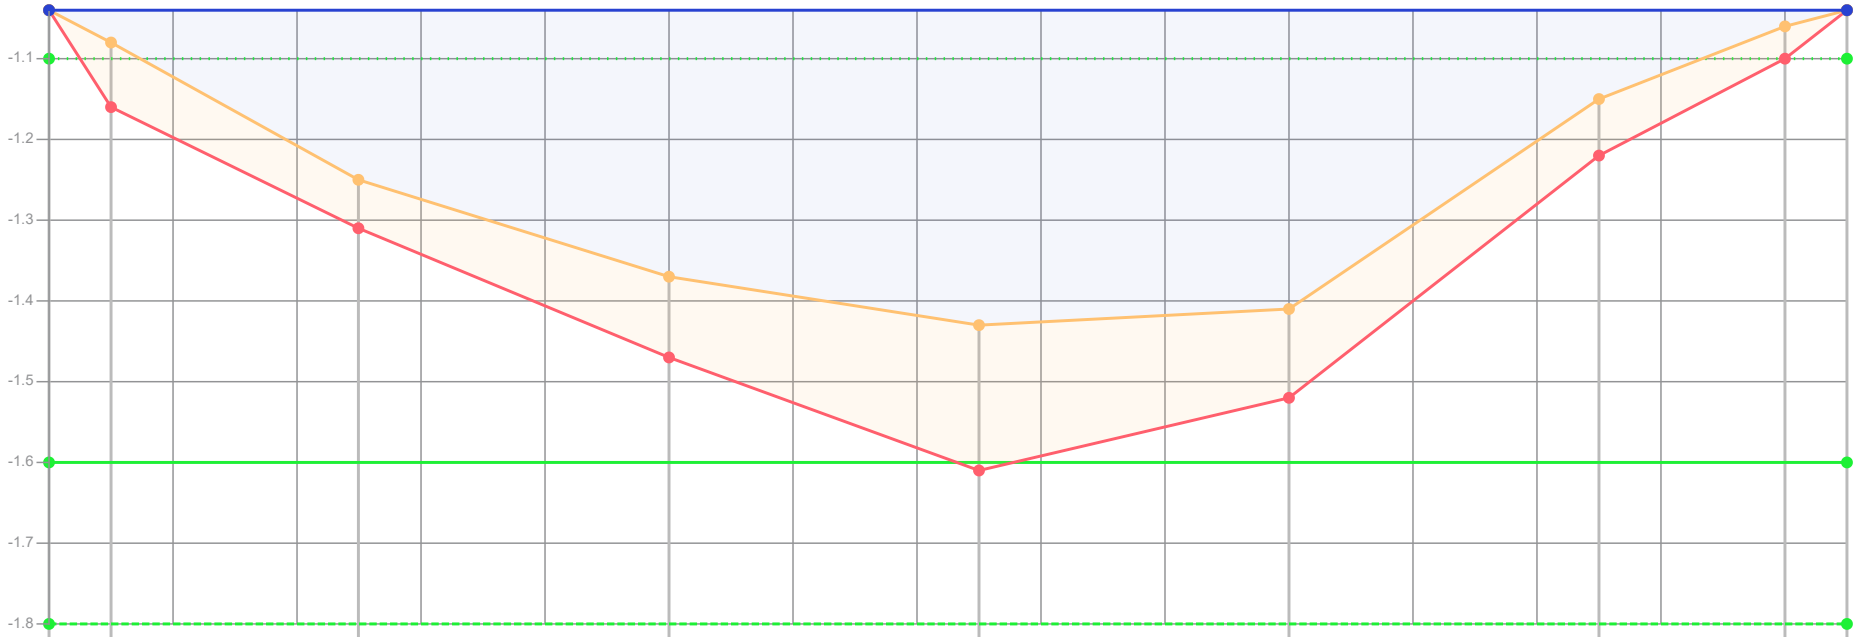

| | | |

Profiel: 241

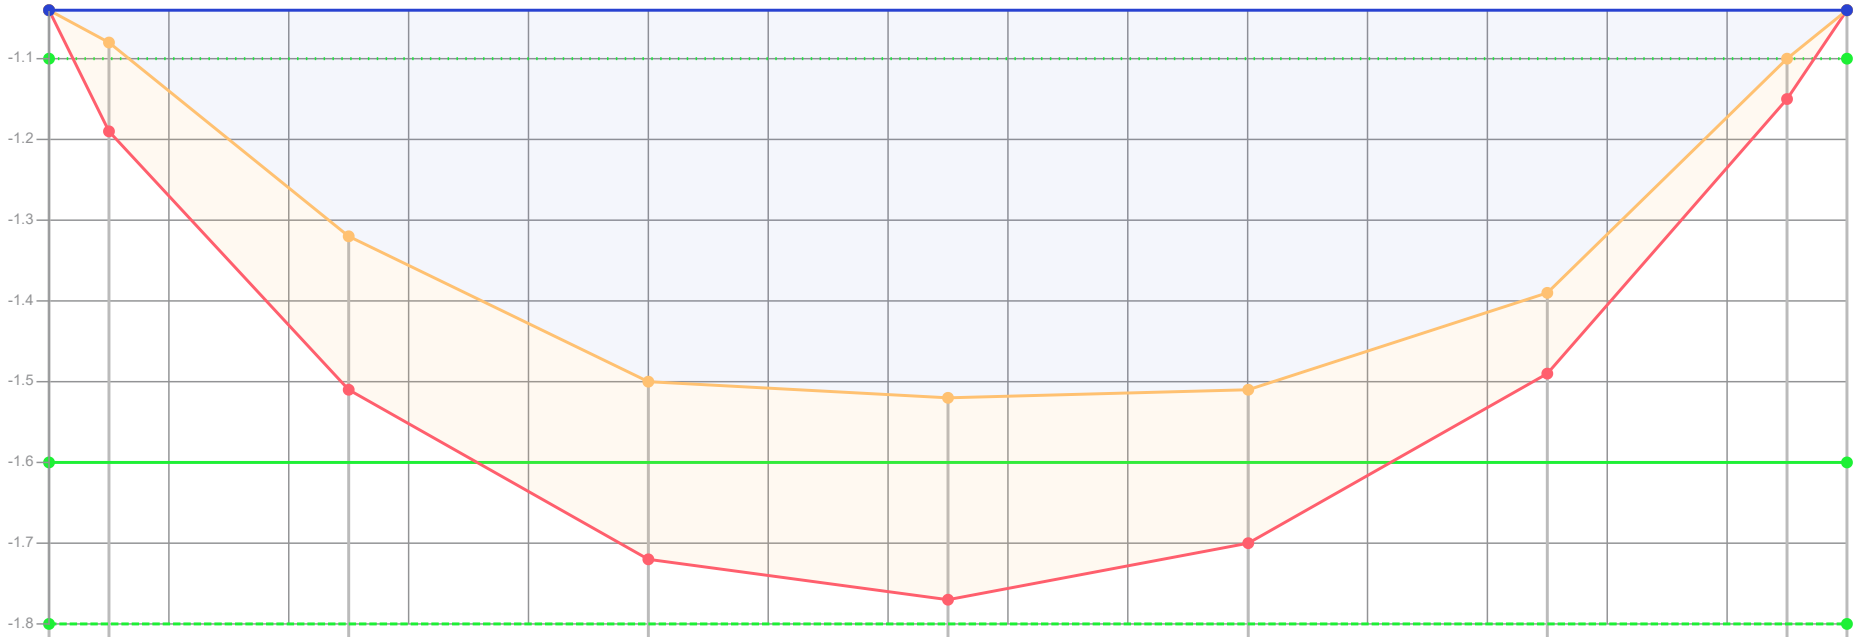

Dikte te verwijderen (cm)	0	11	19	22	25	19	10	5	0
Dikte sliblaag (cm)	0	11	19	22	25	19	10	5	0
Bovenkant slib (cm)	-6	-2	22	40	42	41	29	0	-6
Bestaande hoogte (cm)	-6	9	41	62	67	60	39	5	-6
Afstand (m tov nulpunt)	0.00	0.10	0.50	1.00	1.50	2.00	2.50	2.90	3.00

Legenda

- Gemeten waterniveau
- Bovenkant slib
- Vastebodem
- Oever
- TI18297_legger

Patronen:

- Inpeiling
- Uitpeiling
- Waterpeil legger
- Leggerprofiel
- Onderhoudsprofiel

Waterpeil legger / Schouwpeil	-1.10 mNAP	Opnamepeil inpeiling	-1.04 mNAP
Leggerdiepte	-1.60 mNAP	Max. diepte inp.	0.42 m tov waterpeil legger
Onderhoudsdiepte	-1.80 mNAP		
Representatieve lengte	70.00 m		

Opm. inpeiling


Opdrachtgever	Gemeente Waadhoeke
Projectcode	TI21109
Projectnaam	Baggerplan gemeente Waadhoeke
Profiel	241
Opname op	2-3-2019
Status	Definitief
Leggerwaarden	TI18297_legger

export vanuit WIT op 29-9-2021

TIJHUIS INGENIEURS


Tijhuis Ingenieurs BV
tel. 0229 - 272 000
e-mail: info@tijhuisingenieurs.nl
www.tijhuisingenieurs.nl

Profiel: 242

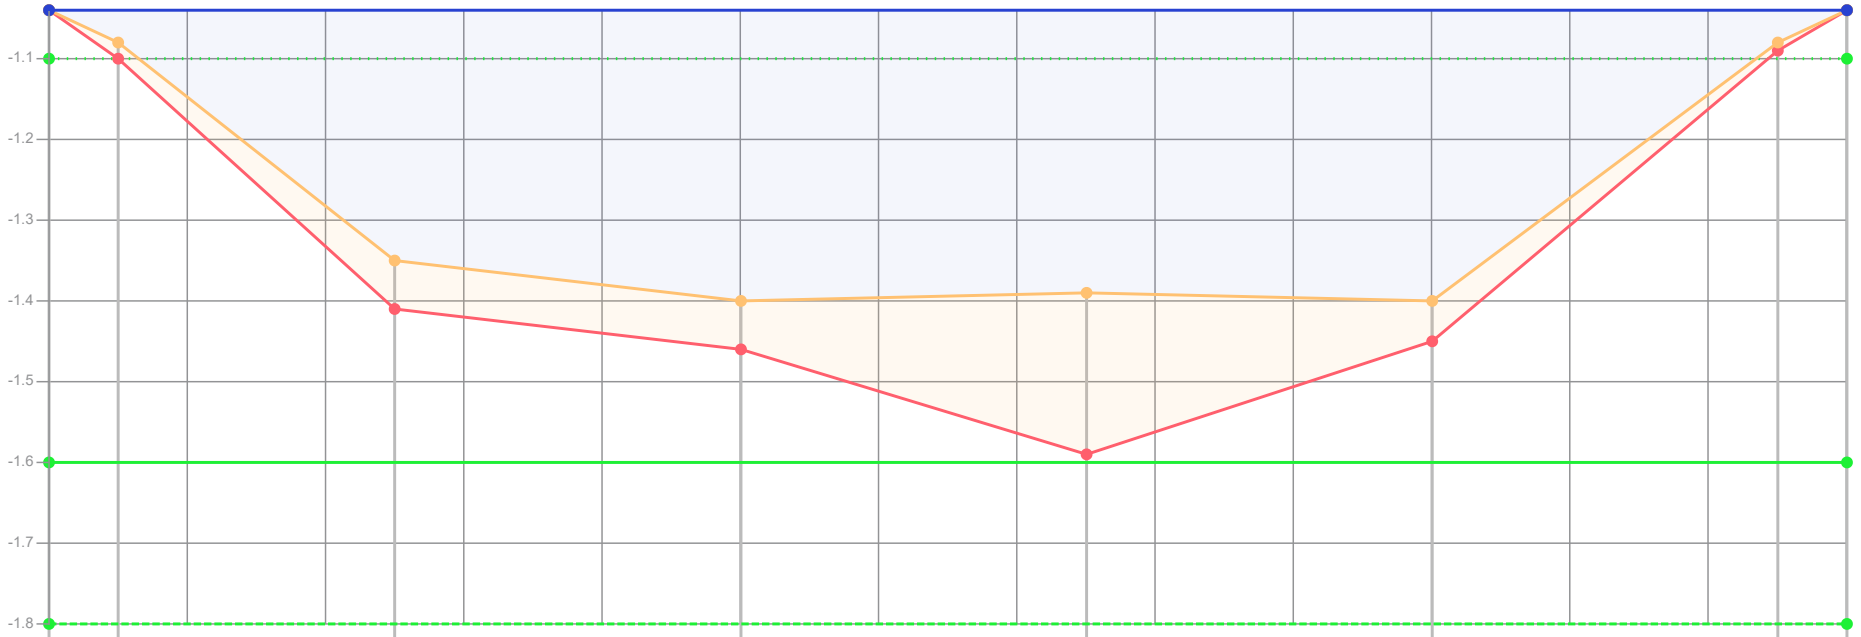

| | | |

Profiel: 243

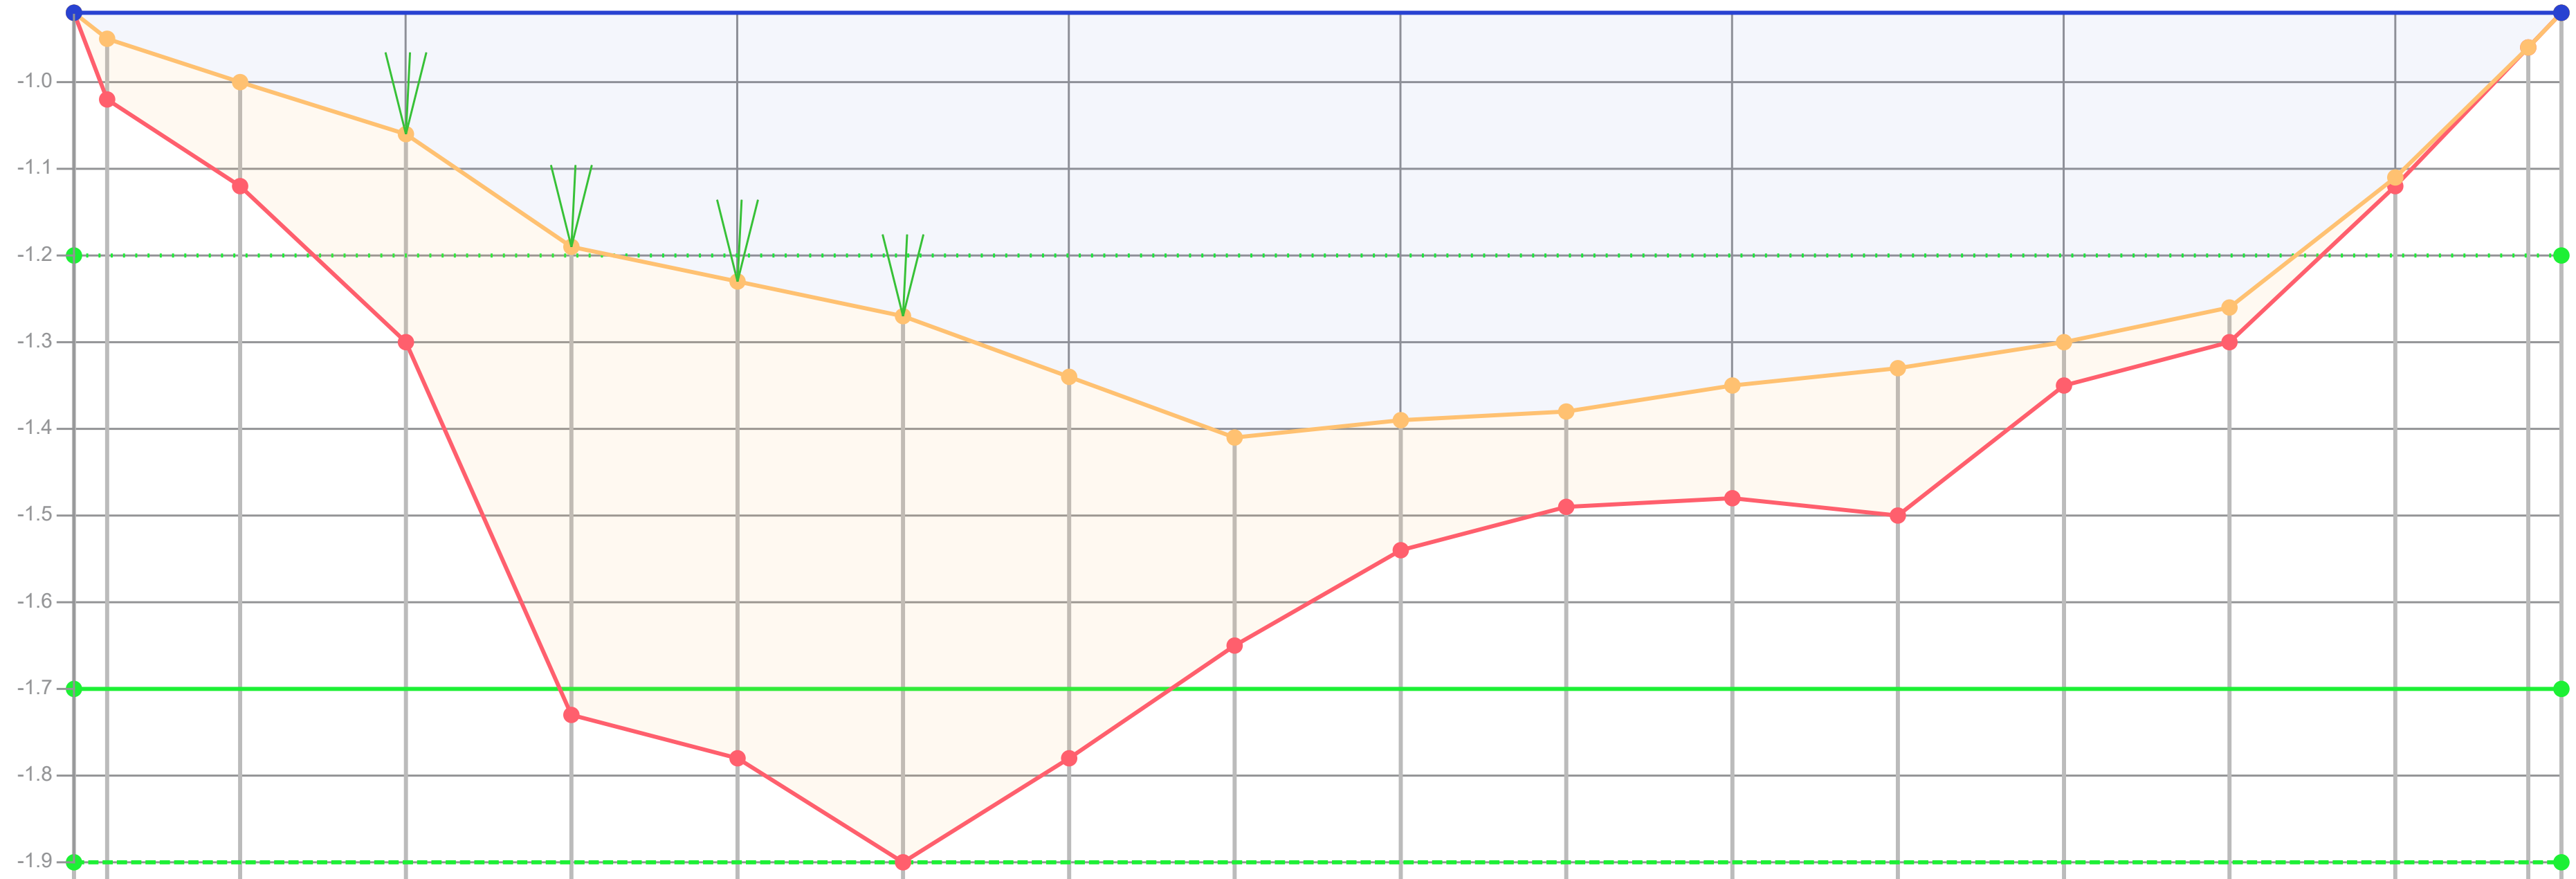

Dikte te verwijderen (cm)	0	7	12	24	54	55	63	44	24	15	11	13	17	5	4	1	0	0
Dikte sliblaag (cm)	0	7	12	24	54	55	63	44	24	15	11	13	17	5	4	1	0	0
Bovenkant slib (cm)	-28	-25	-20	-14	-1	3	7	14	21	19	18	15	13	10	6	-9	-24	-28
Bestaande hoogte (cm)	-28	-18	-8	10	53	58	70	58	45	34	29	28	30	15	10	-8	-24	-28
Afstand (m tov nulpunt)	0.00	0.10	0.50	1.00	1.50	2.00	2.50	3.00	3.50	4.00	4.50	5.00	5.50	6.00	6.50	7.00	7.40	7.50

Legenda
- Gemeten waterniveau
- Bovenkant slib
- Vastebodem
- Oever
- TI18297_legger

Patronen:
- Inpeiling
- Uitpeiling
- Waterpeil legger
- Leggerprofiel
- Onderhoudsprofiel

Waterpeil legger / Schouwpeil	-1.20 mNAP	Opnamepeil inpeiling	-0.92 mNAP
Leggerdiepte	-1.70 mNAP	Max. diepte inp.	0.21 m tov waterpeil legger
Onderhoudsdiepte	-1.90 mNAP		
Representatieve lengte	79.00 m		


Opm. inpeiling

Opdrachtgever	Gemeente Waadhoeke
Projectcode	TI21109
Projectnaam	Baggerplan gemeente Waadhoeke
Profiel	243
Opname op	2-3-2019
Status	Definitief
Leggerwaarden	TI18297_legger

export vanuit WIT op 29-9-2021

Tijhuis Ingenieurs BV
tel. 0229 - 272 000
e-mail: info@tijhuisingenieurs.nl
www.tijhuisingenieurs.nl

Profiel: 244

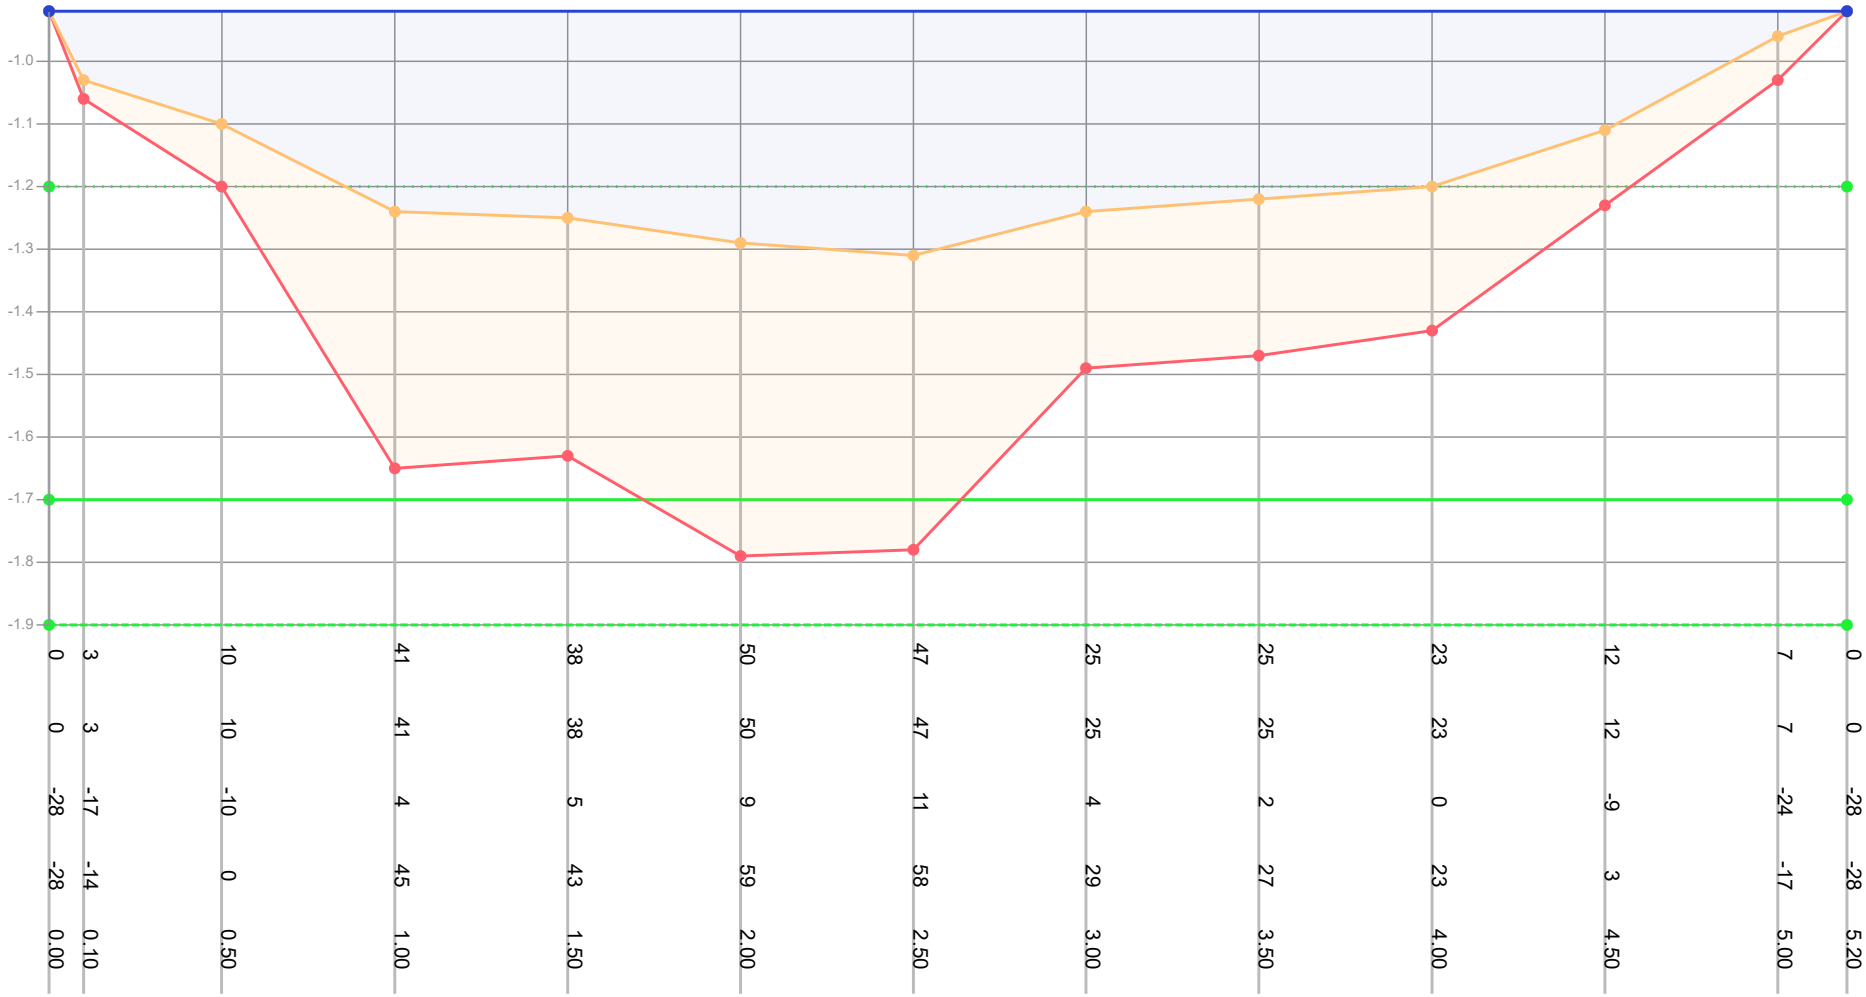

Dikte te verwijderen (cm)	0	3	10	41	38	50	47	25	25	23	12	7	0
Dikte sliblaag (cm)	0	3	10	41	38	50	47	25	25	23	12	7	0
Bovenkant slib (cm)	-28	-17	-10	4	5	9	11	4	2	0	-9	-24	-28
Bestaande hoogte (cm)	-28	-14	0	45	43	59	58	29	27	23	3	-17	-28
Afstand (m tov nulpunt)	0.00	0.10	0.50	1.00	1.50	2.00	2.50	3.00	3.50	4.00	4.50	5.00	5.20

Legenda
- Gemeten waterniveau
- Bovenkant slib
- Vastebodem
- Oever
- TI18297_legger

Patronen:
- Inpeiling
- Uitpeiling
- Waterpeil legger
- Leggerprofiel
- Onderhoudsprofiel

Waterpeil legger / Schouwpeil	-1.20 mNAP	Opnamepeil inpeiling	-0.92 mNAP
Leggerdiepte	-1.70 mNAP	Max. diepte inp.	0.11 m tov waterpeil legger
Onderhoudsdiepte	-1.90 mNAP		
Representatieve lengte	76.00 m		

Opm. inpeiling


Opdrachtgever	Gemeente Waadhoeke
Projectcode	TI21109
Projectnaam	Baggerplan gemeente Waadhoeke
Profiel	244
Opname op	2-3-2019
Status	Definitief
Leggerwaarden	TI18297_legger

export vanuit WIT op 29-9-2021

TIJHUIS INGENIEURS


Tijhuis Ingenieurs BV
tel. 0229 - 272 000
e-mail: info@tijhuisingenieurs.nl
www.tijhuisingenieurs.nl

Profiel: 245

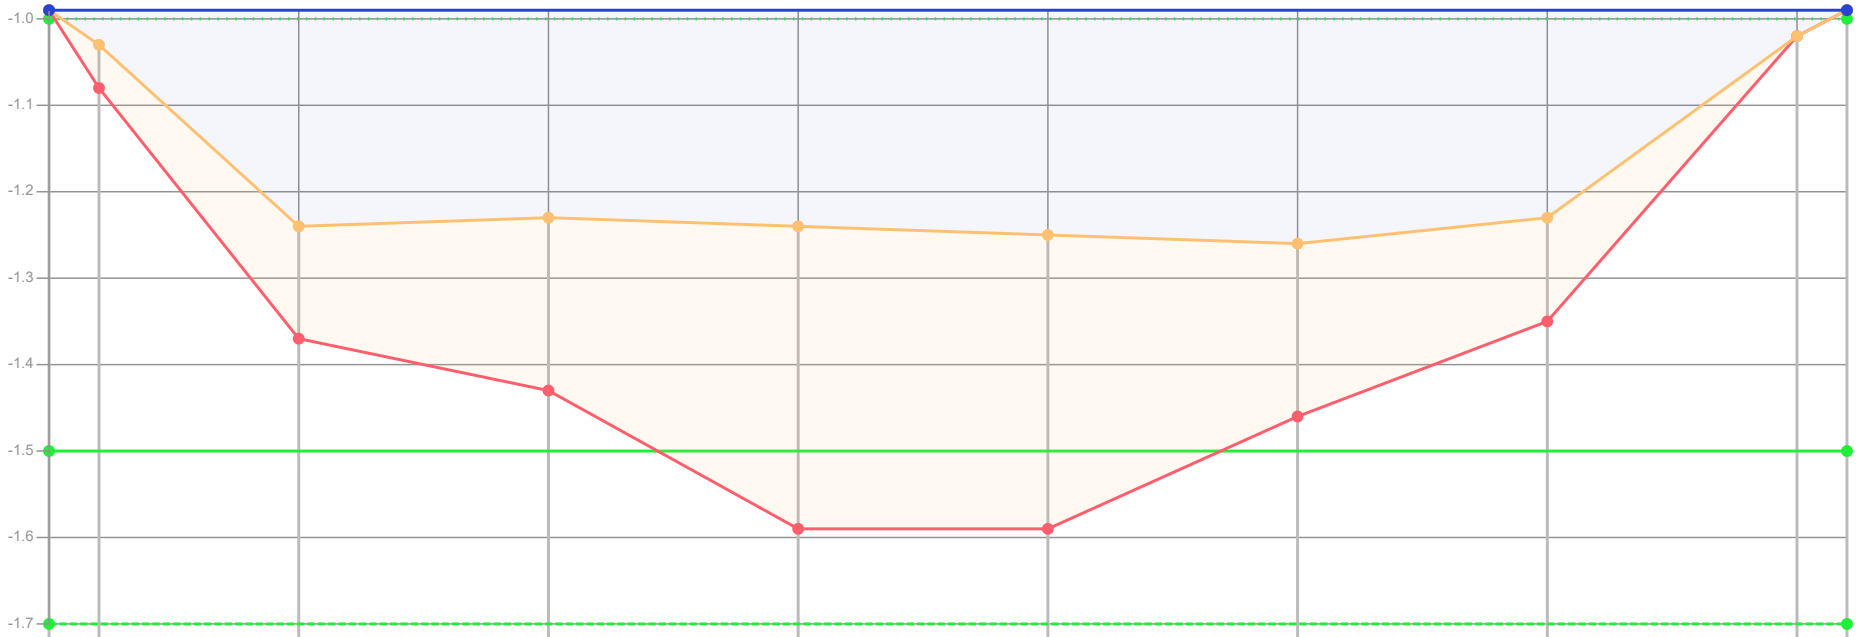


| | | |

Profiel: 246

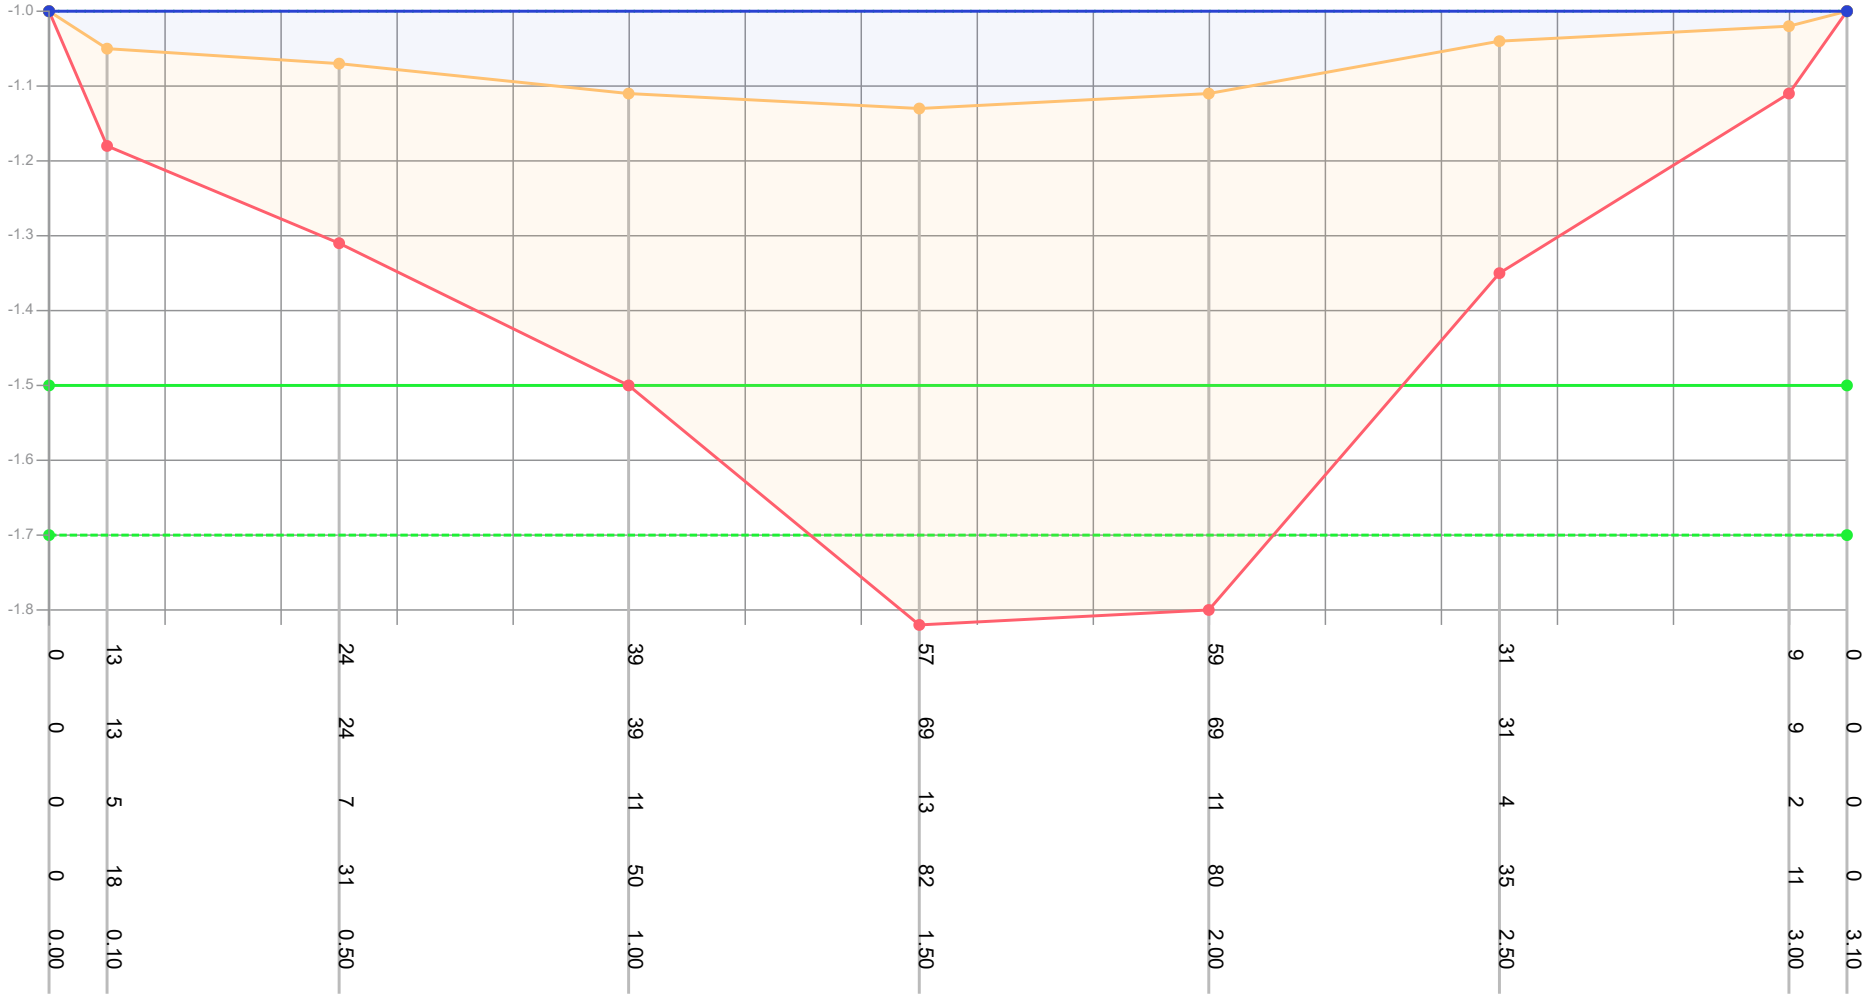


| | | |

Profiel: 247

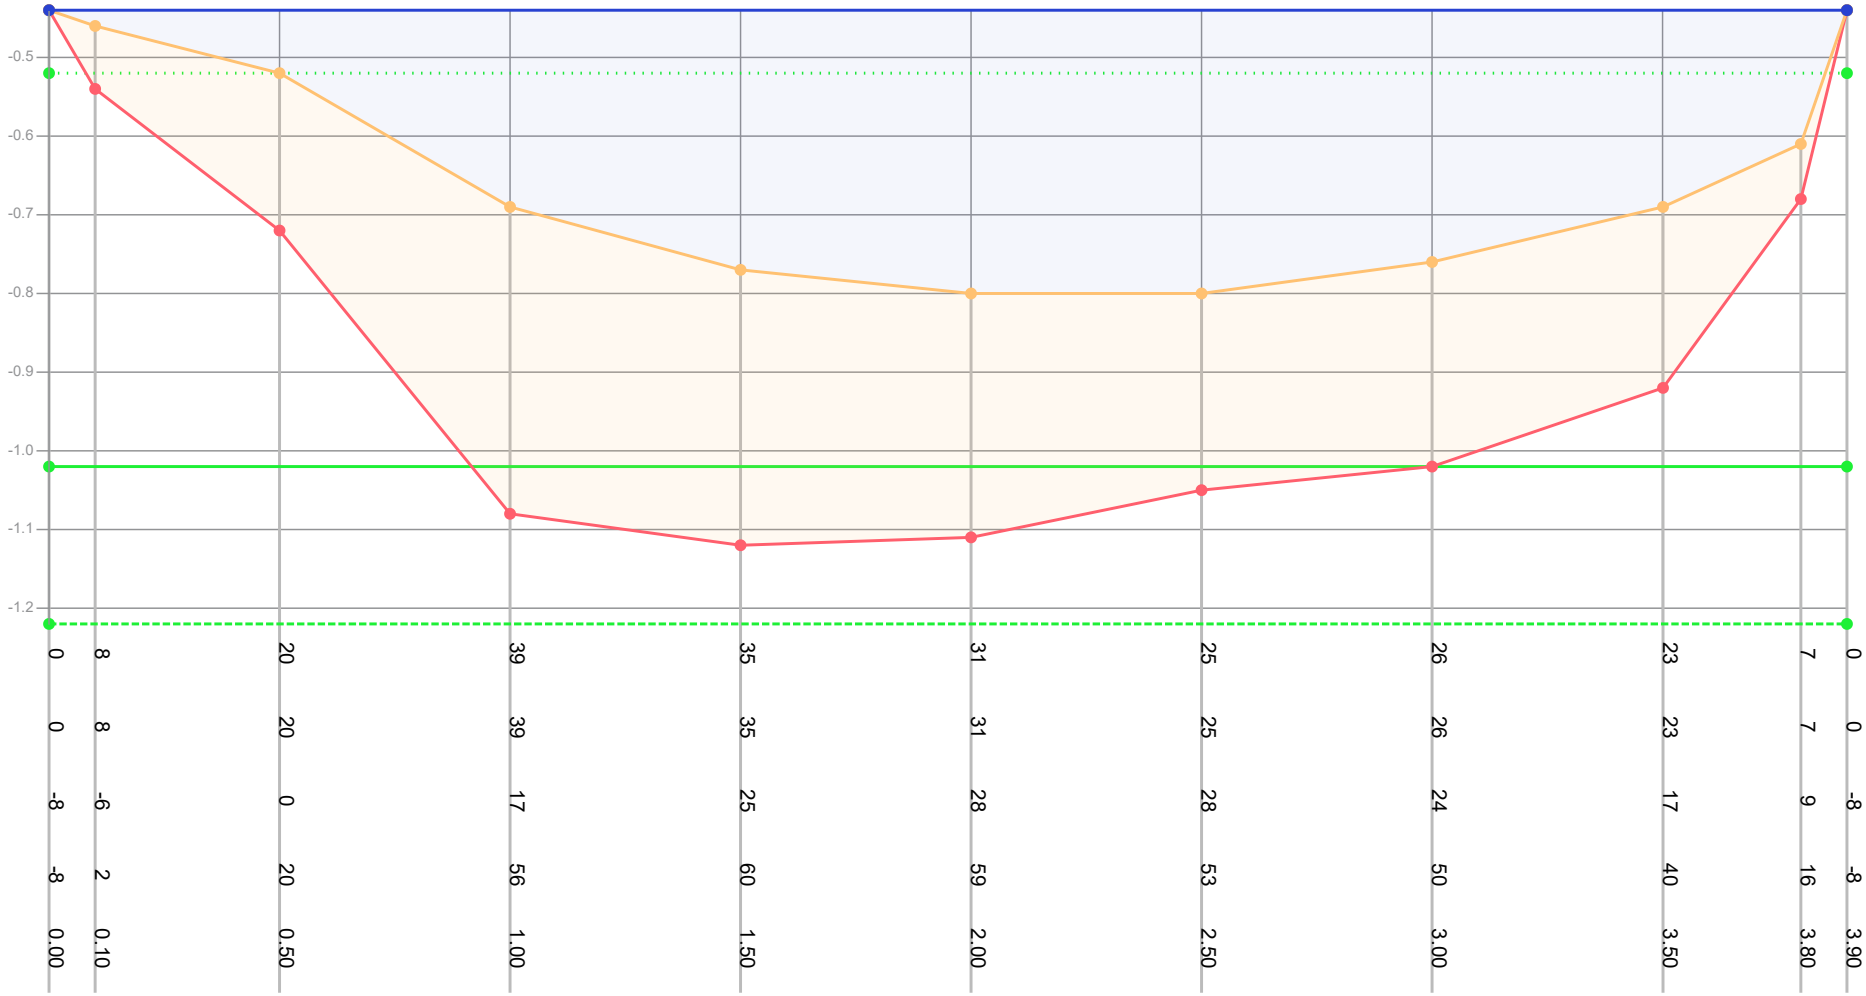

| | | |

Profiel: 248

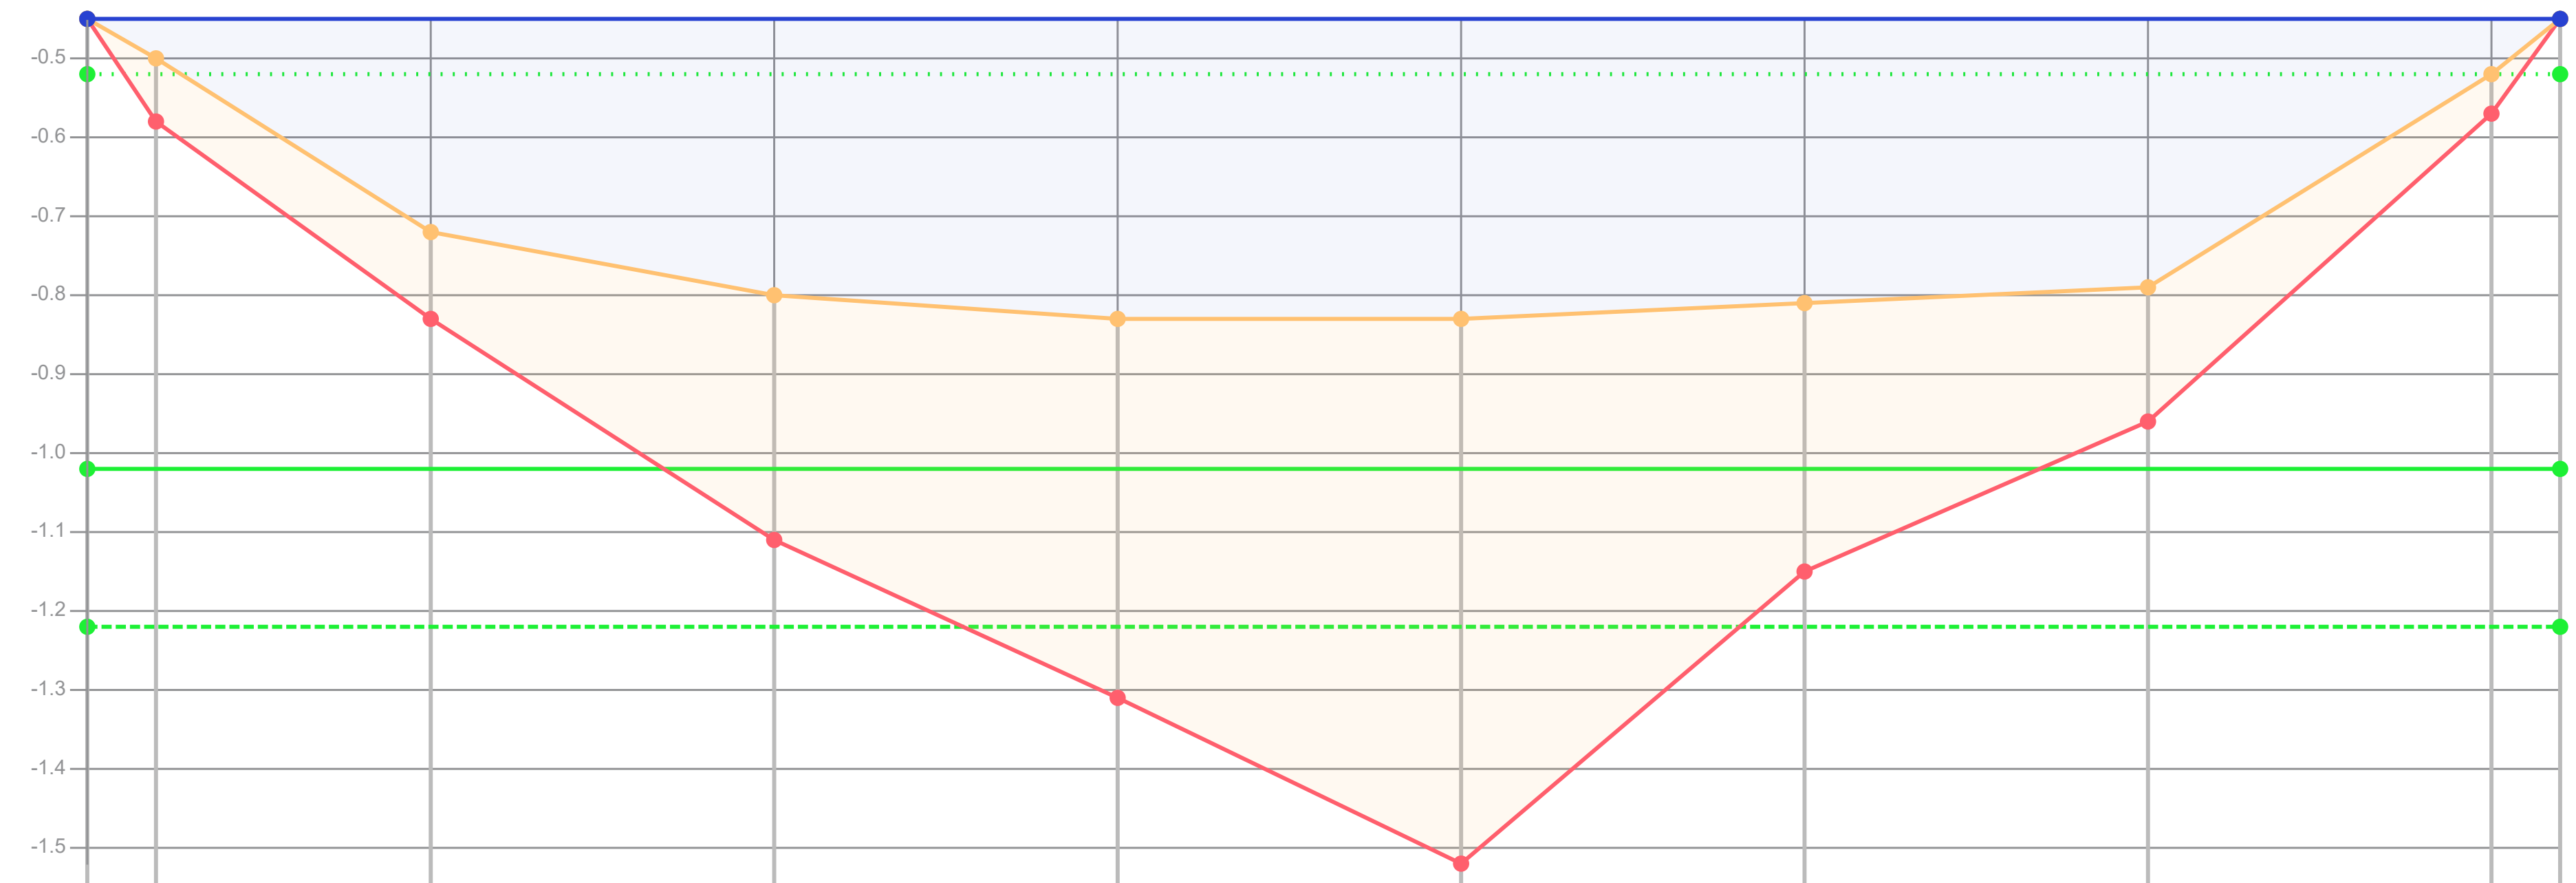

Dikte te verwijderen (cm)	0	8	11	31	39	39	34	17	5	0
Dikte sliblaag (cm)	0	8	11	31	48	69	34	17	5	0
Bovenkant slib (cm)	-7	-2	20	28	31	31	29	27	0	-7
Bestaande hoogte (cm)	-7	6	31	59	79	100	63	44	5	-7
Afstand (m tov nulpunt)	0.00	0.10	0.50	1.00	1.50	2.00	2.50	3.00	3.50	3.60

Legenda
- Gemeten waterniveau
- Bovenkant slib
- Vastebodem
- Oever
- TI18297_legger

Patronen:
- Inpeiling
- Uitpeiling
- Waterpeil legger
- Leggerprofiel
- Onderhoudsprofiel

Waterpeil legger / Schouwpeil	-0.52 mNAP	Opnamepeil inpeiling	-0.45 mNAP
Leggerdiepte	-1.02 mNAP	Max. diepte inp.	0.31 m tov waterpeil legger
Onderhoudsdiepte	-1.22 mNAP		
Representatieve lengte	93.00 m		


Opm. inpeiling

Opdrachtgever	Gemeente Waadhoeke
Projectcode	TI21109
Projectnaam	Baggerplan gemeente Waadhoeke
Profiel	248
Opname op	2-3-2019
Status	Definitief
Leggerwaarden	TI18297_legger

export vanuit WIT op 29-9-2021

Tijhuis Ingenieurs BV
tel. 0229 - 272 000
e-mail: info@tijhuisingenieurs.nl
www.tijhuisingenieurs.nl

Profiel: 249

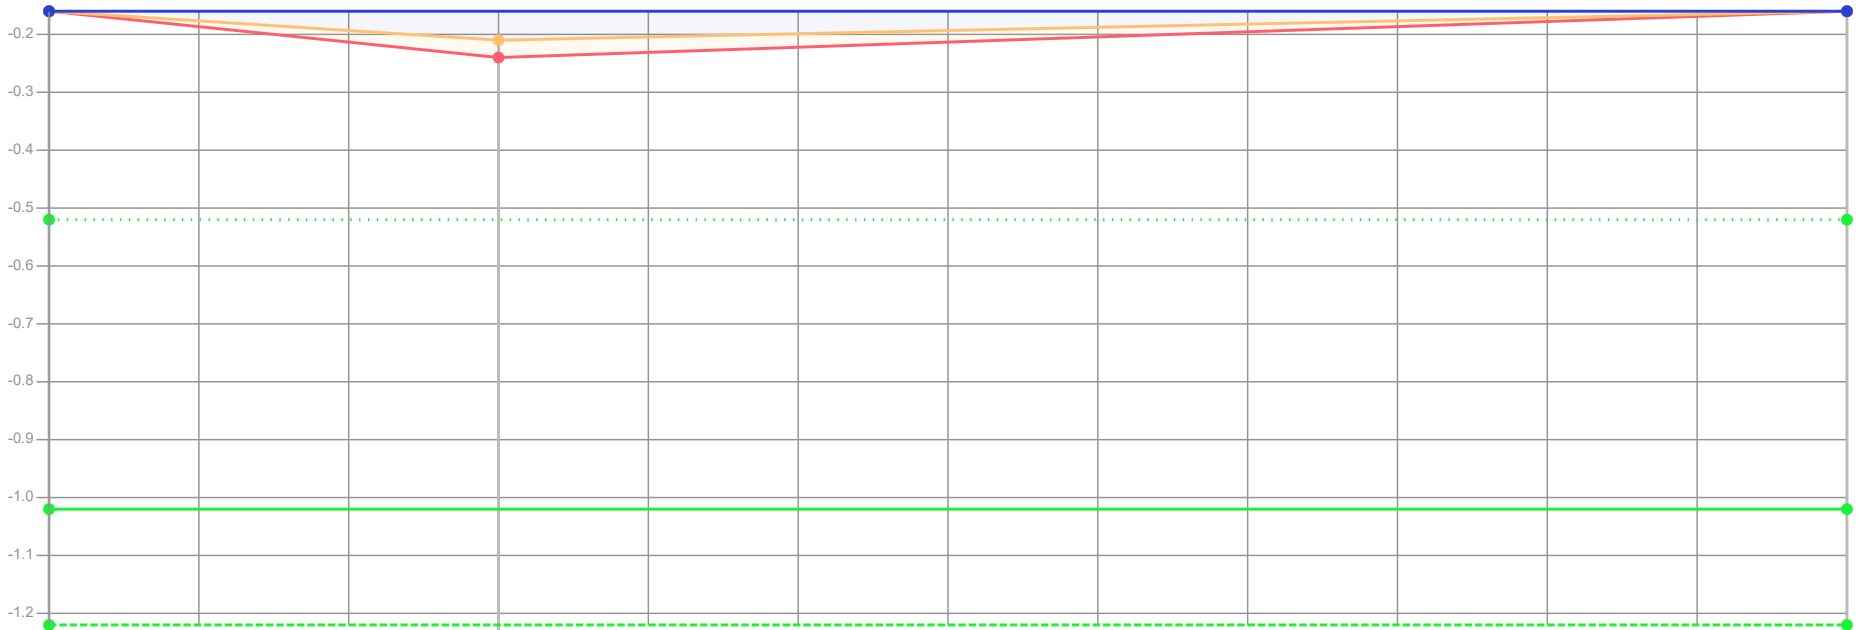

Dikte te verwijderen (cm)	0	3	0
Dikte sliblaag (cm)	0	3	0
Bovenkant slib (cm)	-36	-31	-36
Bestaande hoogte (cm)	-36	-28	-36
Afstand (m tov nulpunt)	0.00	0.06	0.24

Legenda

- Gemeten waterniveau
- Bovenkant slib
- Vastebodem
- Oever
- TI18297_legger

Patronen:

- Inpeiling
- Uitpeiling
- Waterpeil legger
- Leggerprofiel
- Onderhoudsprofiel

Waterpeil legger / Schouwpeil	-0.52 mNAP	Opnamepeil inpeiling	-0.16 mNAP
Leggerdiepte	-1.02 mNAP	Max. diepte inp.	-0.31 m tov waterpeil legger
Onderhoudsdiepte	-1.22 mNAP		
Representatieve lengte	94.00 m		

Opm. inpeiling


Opdrachtgever	Gemeente Waadhoeke
Projectcode	TI21109
Projectnaam	Baggerplan gemeente Waadhoeke
Profiel	249
Opname op	2-3-2019
Status	Definitief
Leggerwaarden	TI18297_legger

export vanuit WIT op 29-9-2021

TIJHUIS INGENIEURS


Tijhuis Ingenieurs BV
tel. 0229 - 272 000
e-mail: info@tijhuisingenieurs.nl
www.tijhuisingenieurs.nl

Profiel: 250

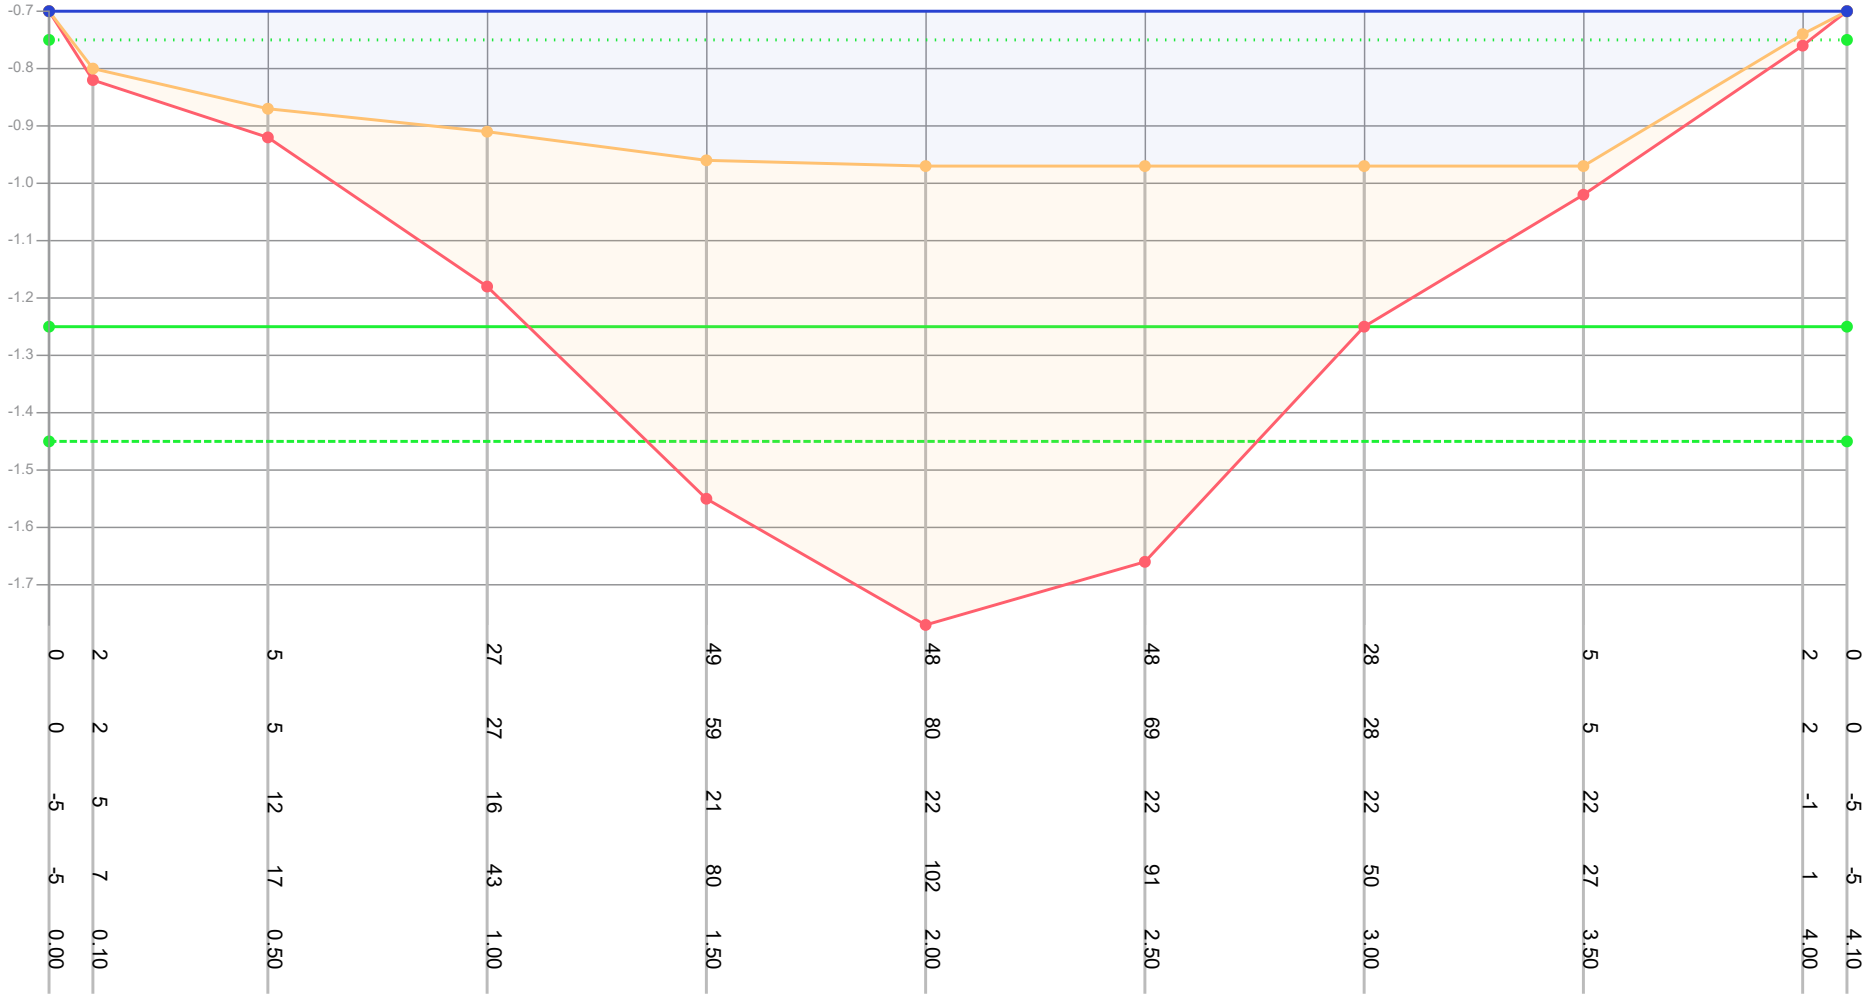

| | | |

Profiel: 251

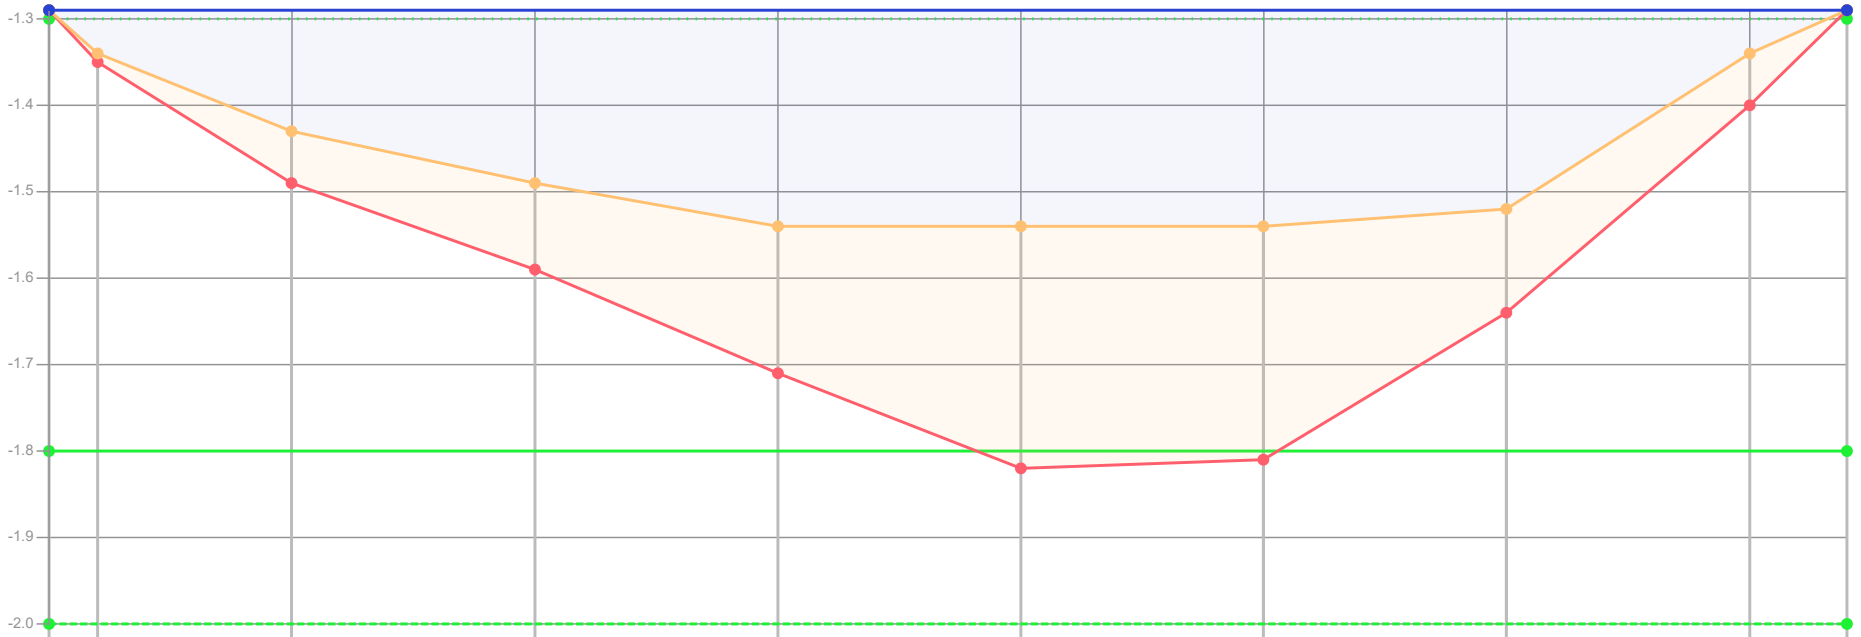

Dikte te verwijderen (cm)	0	1	6	10	17	28	27	12	6	0			
Dikte sliblaag (cm)	0	1	6	10	17	28	27	12	6	0			
Bovenkant slib (cm)	-1	4	13	19	24	24	24	22	4	-1			
Bestaande hoogte (cm)	-1	5	19	29	41	52	51	34	10	-1			
Afstand (m tov nulpunt)	0.00	0.10	0.50	1.00	1.50	2.00	2.50	3.00	3.50	3.70			

Legenda

- Gemeten waterniveau
- Bovenkant slib
- Vastebodem
- Oever
- TI18297_legger

Patronen:

- Inpeiling
- Uitpeiling
- Waterpeil legger
- Leggerprofiel
- Onderhoudsprofiel

Waterpeil legger / Schouwpeil	-1.30 mNAP	Opnamepeil inpeiling	-1.29 mNAP
Leggerdiepte	-1.80 mNAP	Max. diepte inp.	0.24 m tov waterpeil legger
Onderhoudsdiepte	-2.00 mNAP		
Representatieve lengte	78.00 m		

Opm. inpeiling


Opdrachtgever	Gemeente Waadhoeke
Projectcode	TI21109
Projectnaam	Baggerplan gemeente Waadhoeke
Profiel	251
Opname op	2-3-2019
Status	Definitief
Leggerwaarden	TI18297_legger

export vanuit WIT op 29-9-2021

TIJHUIS INGENIEURS


Tijhuis Ingenieurs BV
tel. 0229 - 272 000
e-mail: info@tijhuisingenieurs.nl
www.tijhuisingenieurs.nl

Profiel: 252

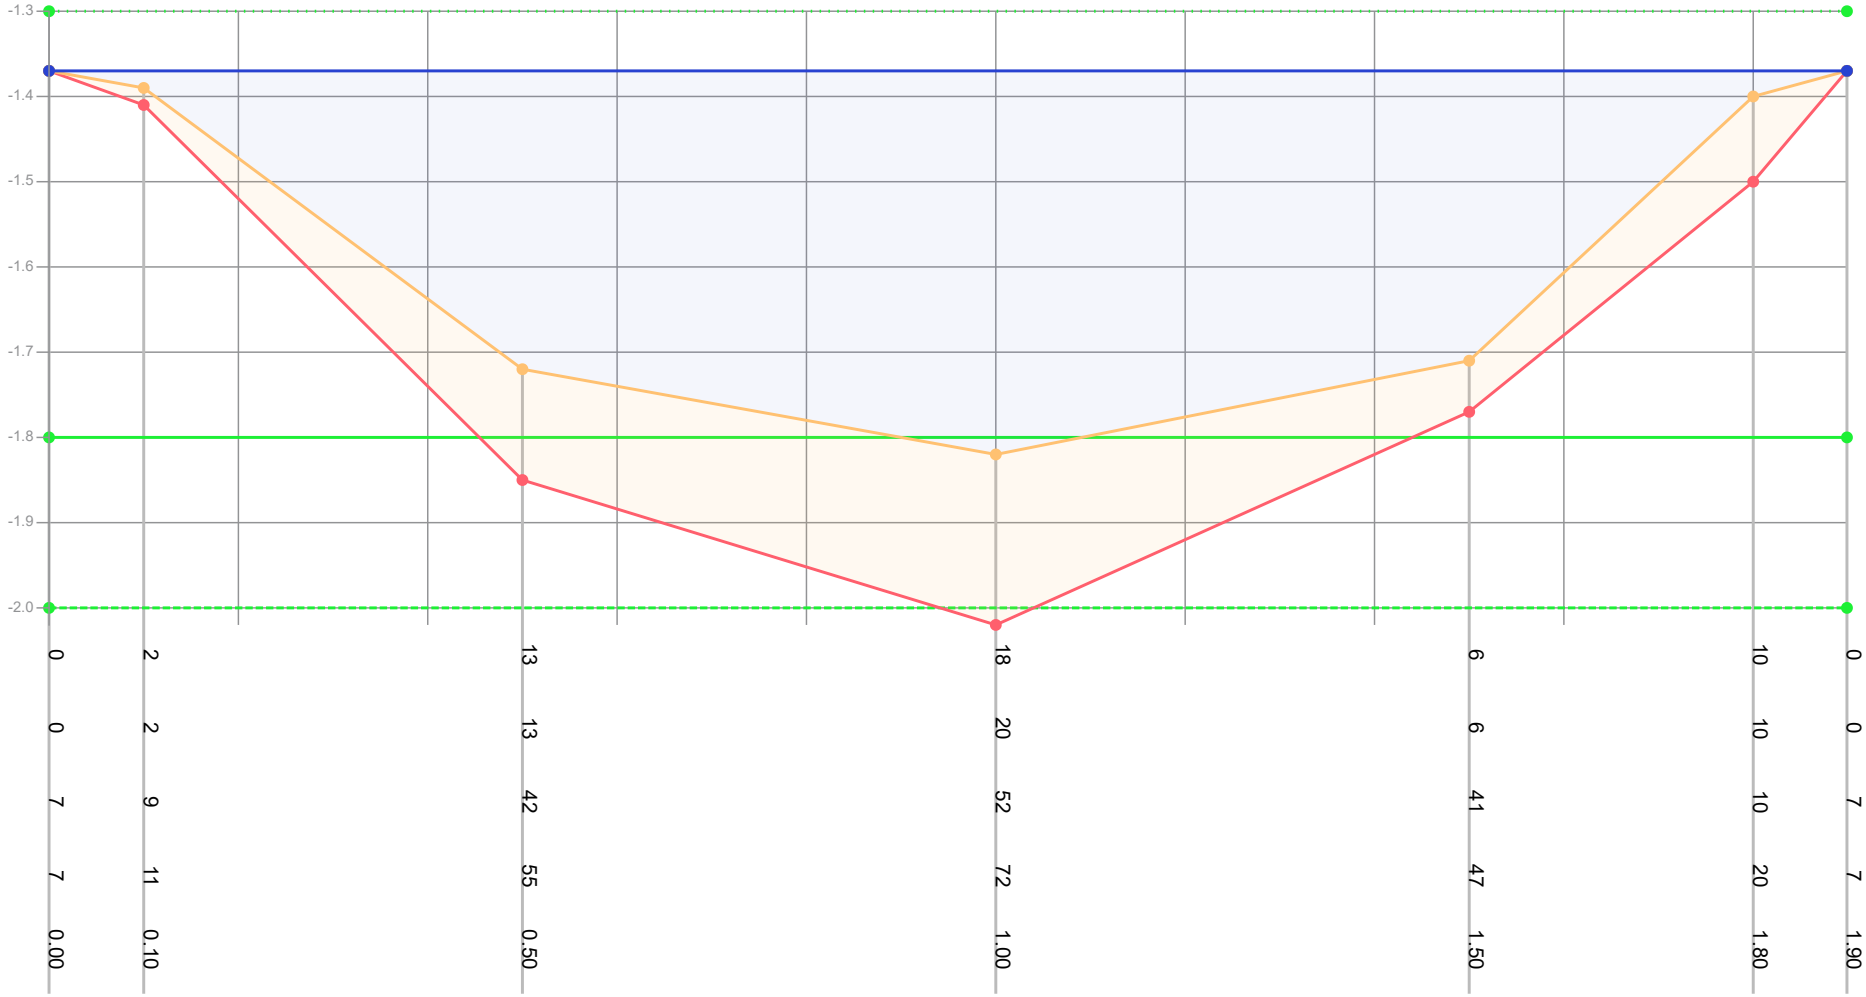

| | | |

Profiel: 253

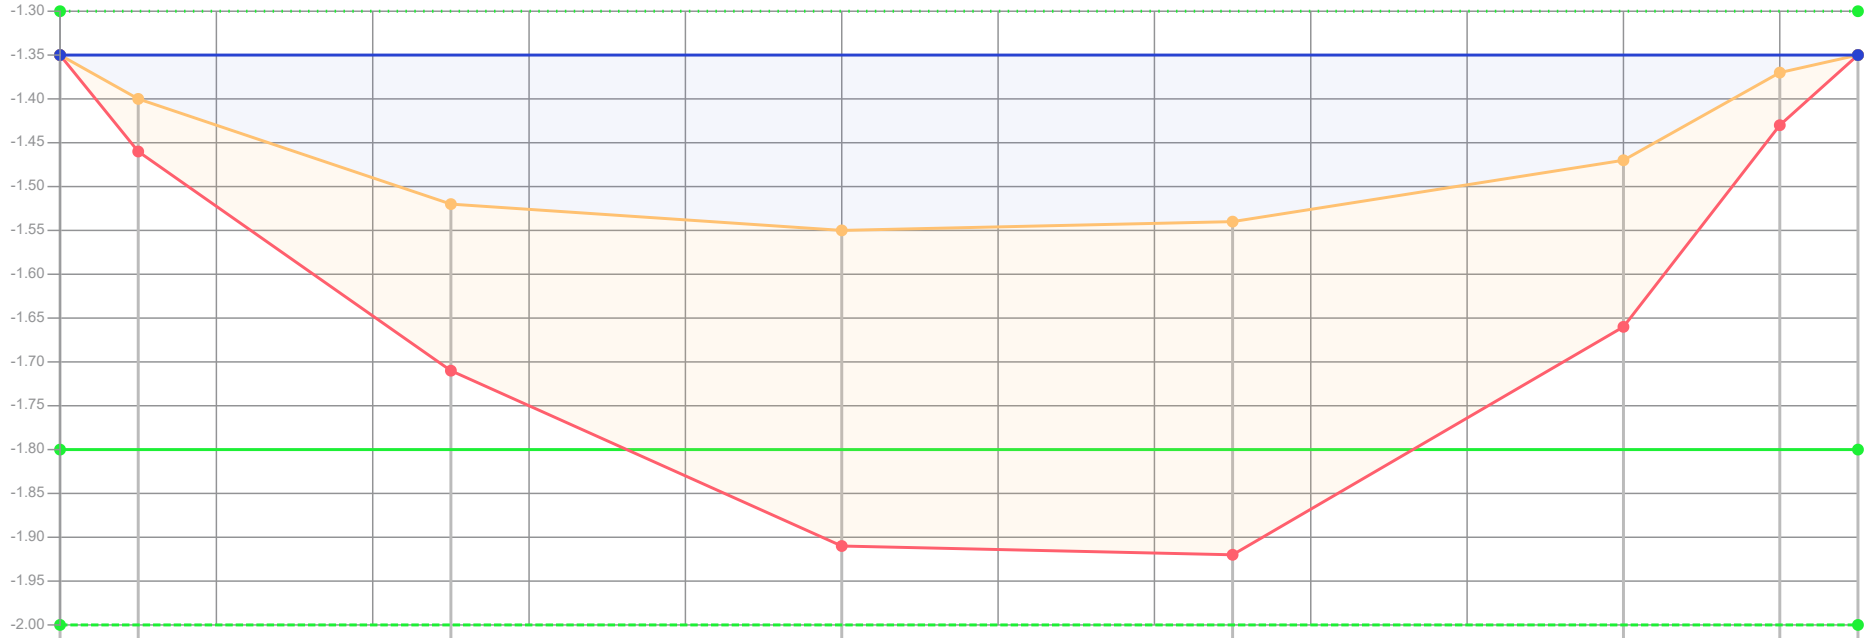

Dikte te verwijderen (cm)	0	6	19	36	38	19	6	0				
Dikte sliblaag (cm)	0	6	19	36	38	19	6	0				
Bovenkant slib (cm)	5	10	22	25	24	17	7	5				
Bestaande hoogte (cm)	5	16	41	61	62	36	13	5				
Afstand (m tov nulpunt)	0.00	0.10	0.50	1.00	1.50	2.00	2.20	2.30				

Legenda
- Gemeten waterniveau
- Bovenkant slib
- Vastebodem
- Oever
- TI18297_legger

Patronen:
- Inpeiling
- Uitpeiling
- Waterpeil legger
- Leggerprofiel
- Onderhoudsprofiel

Waterpeil legger / Schouwpeil	-1.30 mNAP	Opnamepeil inpeiling	-1.35 mNAP
Leggerdiepte	-1.80 mNAP	Max. diepte inp.	0.25 m tov waterpeil legger
Onderhoudsdiepte	-2.00 mNAP		
Representatieve lengte	99.00 m		

Opm. inpeiling


Opdrachtgever	Gemeente Waadhoeke
Projectcode	TI21109
Projectnaam	Baggerplan gemeente Waadhoeke
Profiel	253
Opname op	2-3-2019
Status	Definitief
Leggerwaarden	TI18297_legger

export vanuit WIT op 29-9-2021

TIJHUIS INGENIEURS


Tijhuis Ingenieurs BV
tel. 0229 - 272 000
e-mail: info@tijhuisingenieurs.nl
www.tijhuisingenieurs.nl

Profiel: 254

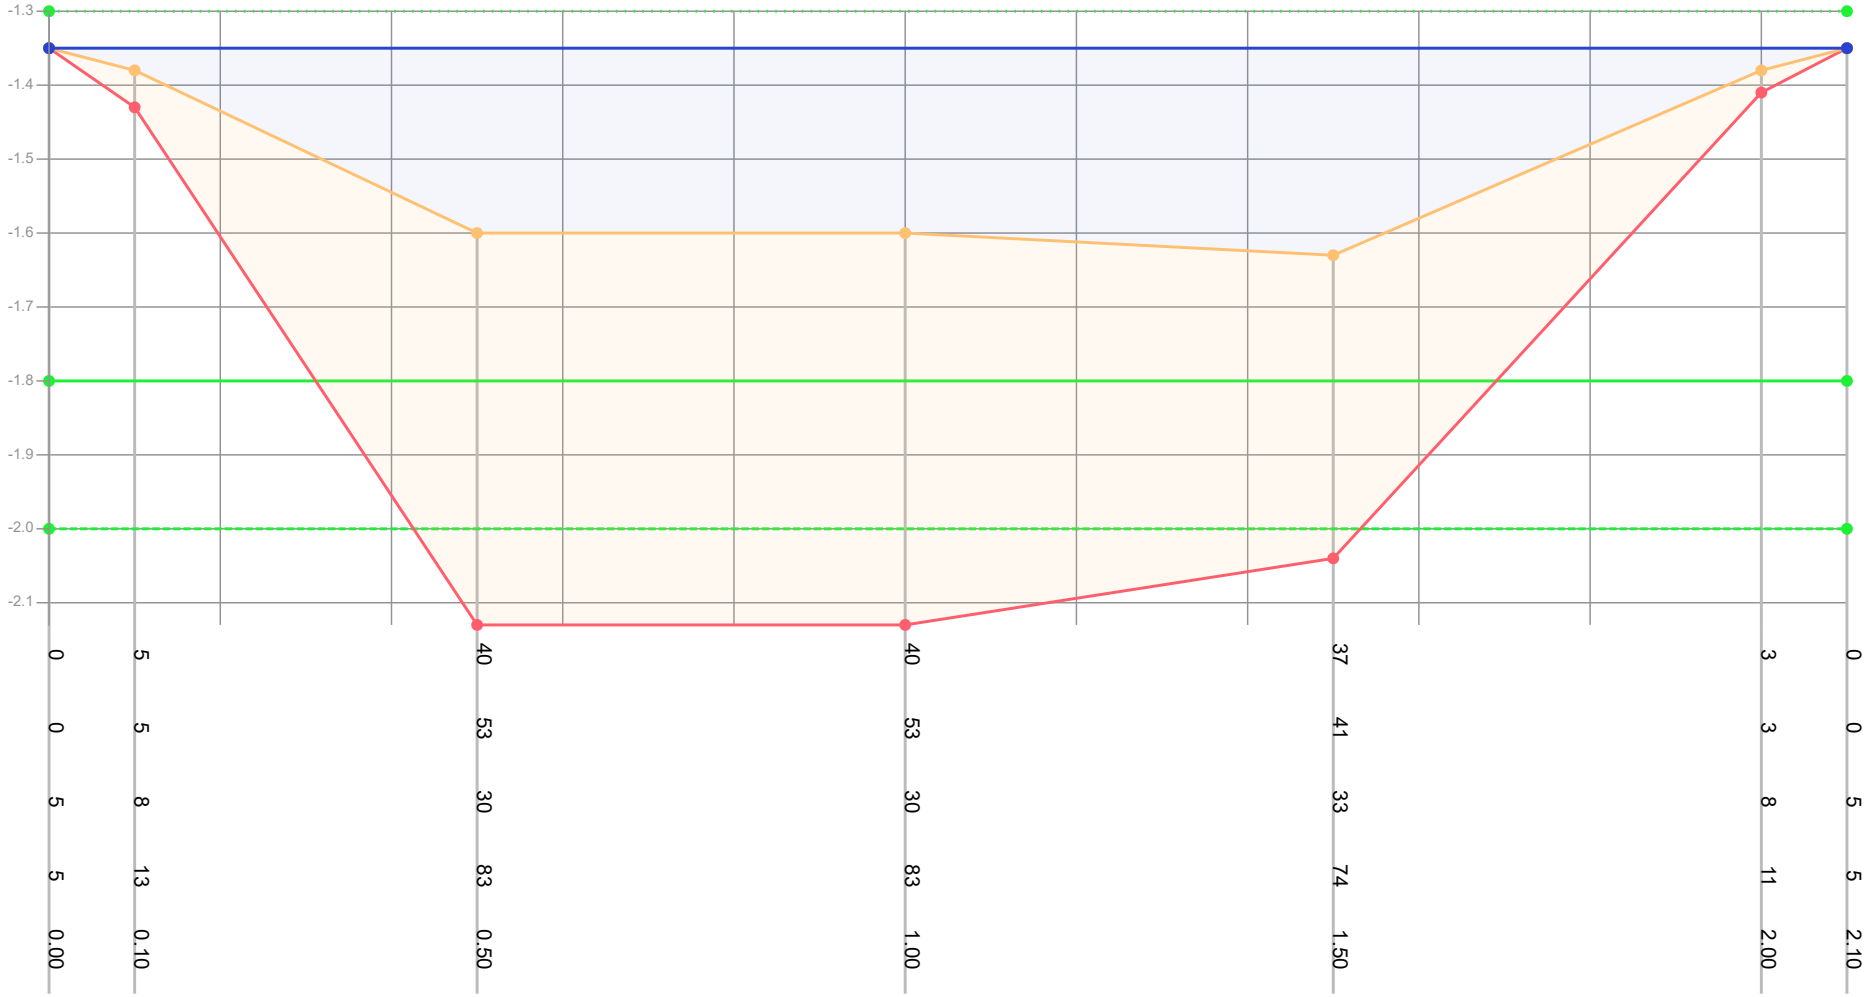


| | | |

Profiel: 255

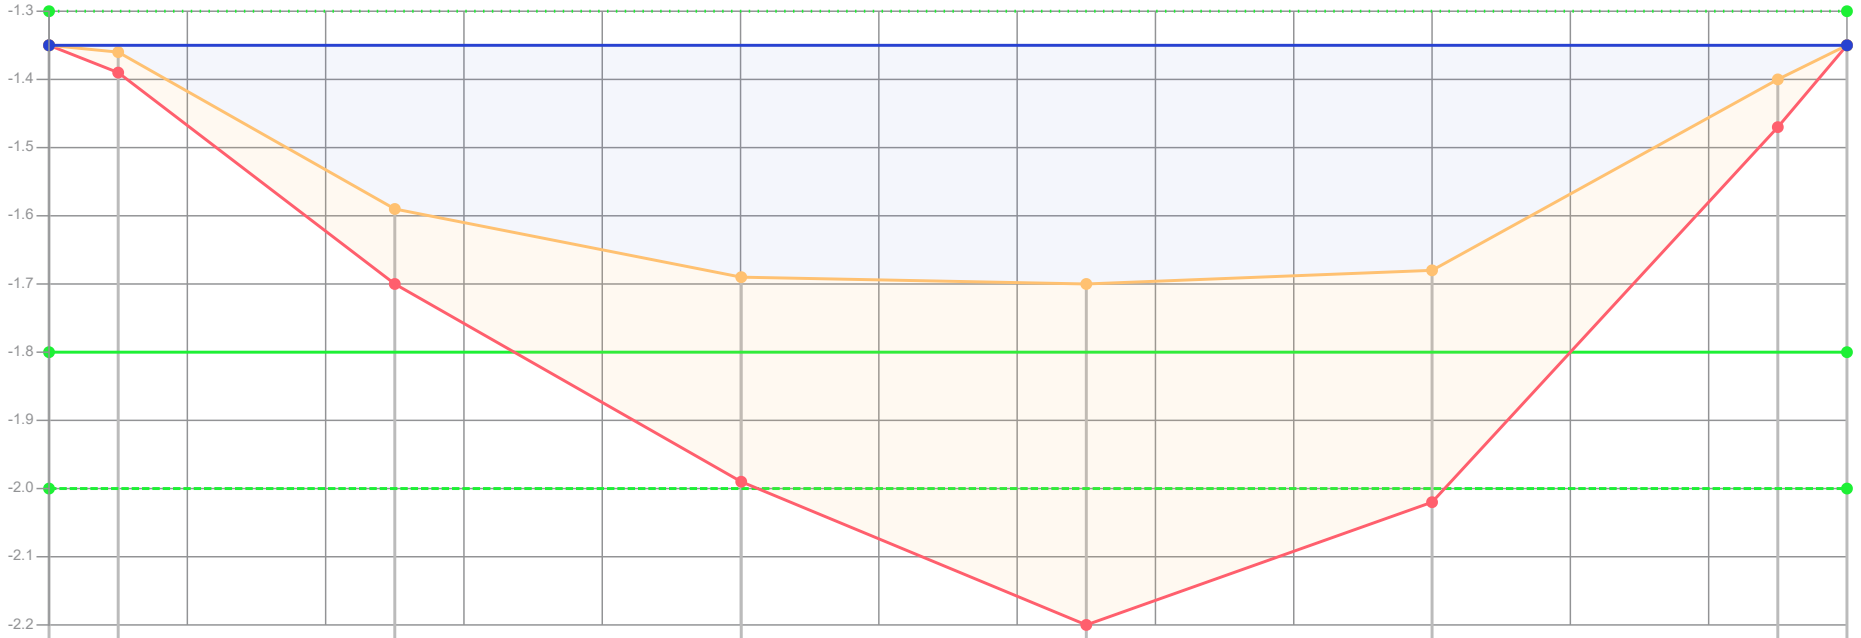

| | | |

Profiel: 256

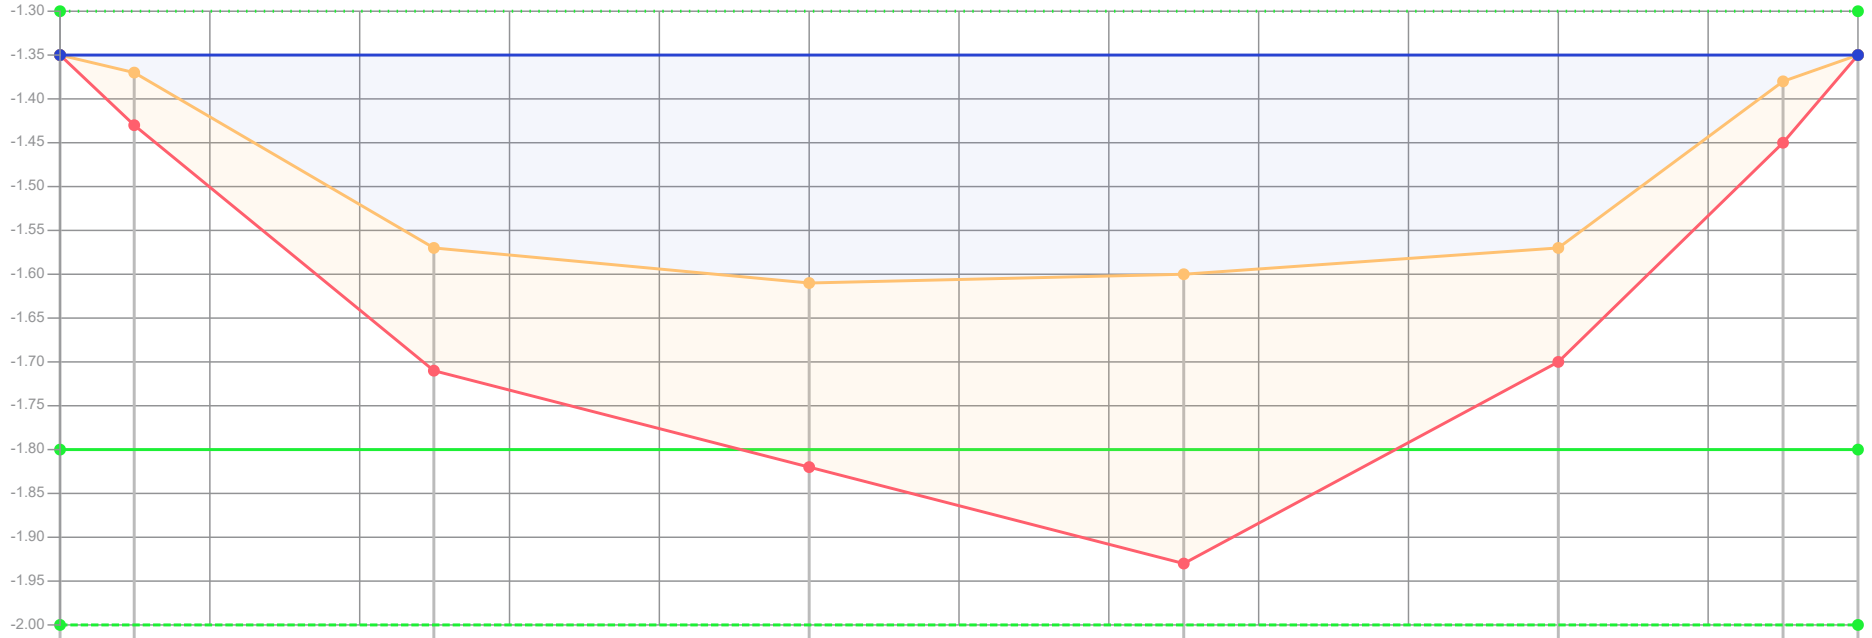

Dikte te verwijderen (cm)	0	6	14	21	33	13	7	0				
Dikte sliblaag (cm)	0	6	14	21	33	13	7	0				
Bovenkant slib (cm)	5	7	27	31	30	27	8	5				
Bestaande hoogte (cm)	5	13	41	52	63	40	15	5				
Afstand (m tov nulpunt)	0.00	0.10	0.50	1.00	1.50	2.00	2.30	2.40				

Legenda
- Gemeten waterniveau
- Bovenkant slib
- Vastebodem
- Oever
- TI18297_legger

Patronen:
- Inpeiling
- Uitpeiling
- Waterpeil legger
- Leggerprofiel
- Onderhoudsprofiel

Waterpeil legger / Schouwpeil	-1.30 mNAP	Opnamepeil inpeiling	-1.35 mNAP
Leggerdiepte	-1.80 mNAP	Max. diepte inp.	0.31 m tov waterpeil legger
Onderhoudsdiepte	-2.00 mNAP		
Representatieve lengte	92.00 m		

Opm. inpeiling


Opdrachtgever	Gemeente Waadhoeke
Projectcode	TI21109
Projectnaam	Baggerplan gemeente Waadhoeke
Profiel	256
Opname op	2-3-2019
Status	Definitief
Leggerwaarden	TI18297_legger

export vanuit WIT op 29-9-2021

TIJHUIS INGENIEURS

Tijhuis Ingenieurs BV
tel. 0229 - 272 000
e-mail: info@tijhuisingenieurs.nl
www.tijhuisingenieurs.nl

Profiel: 257

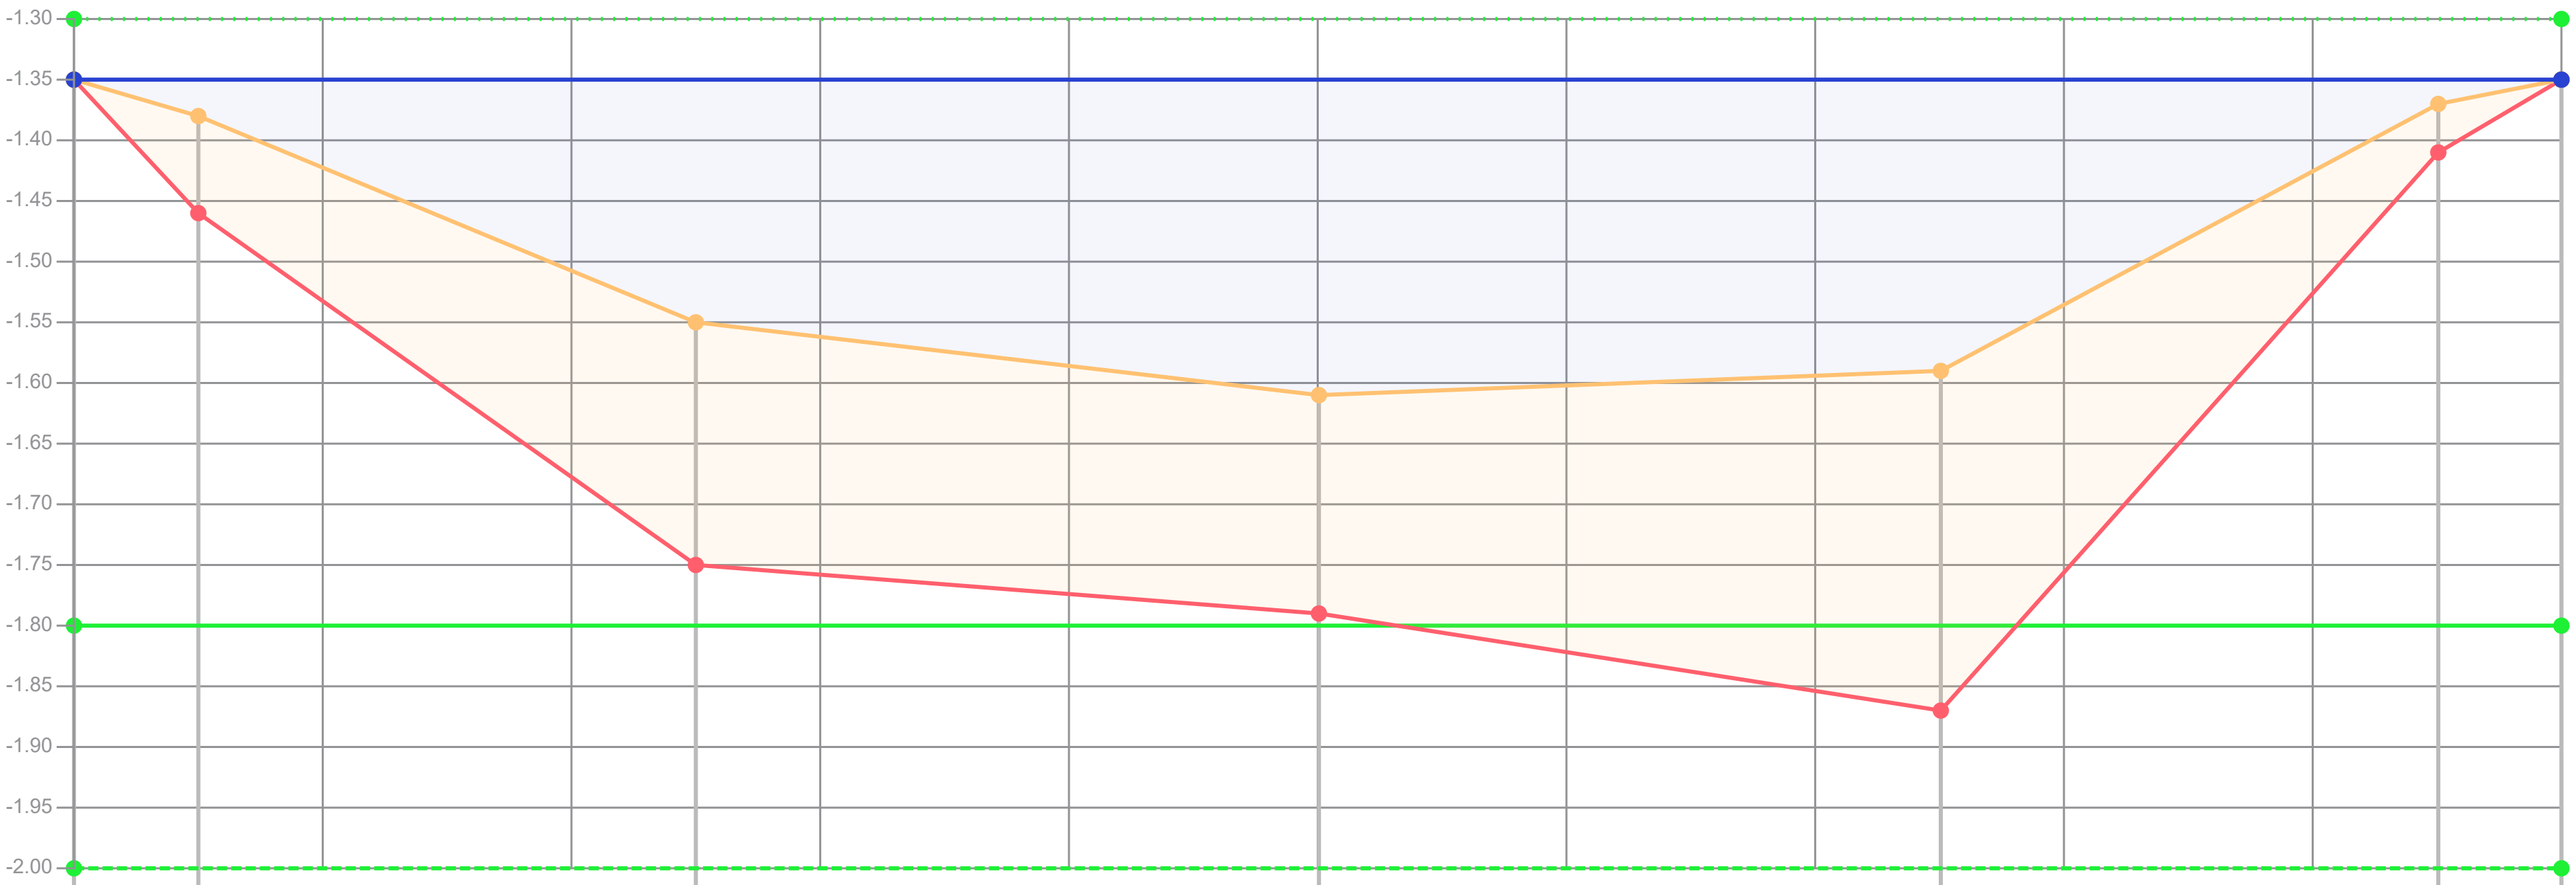

Dikte te verwijderen (cm)	0	8	20	18	28	4	0
Dikte sliblaag (cm)	0	8	20	18	28	4	0
Bovenkant slib (cm)	5	8	25	31	29	7	5
Bestaande hoogte (cm)	5	16	45	49	57	11	5
Afstand (m tov nulpunt)	0.00	0.10	0.50	1.00	1.50	1.90	2.00

Legenda
- Gemeten waterniveau
- Bovenkant slib
- Vastebodem
- Oever
- TI18297_legger

Patronen:
- Inpeiling
- Uitpeiling
- Waterpeil legger
- Leggerprofiel
- Onderhoudsprofiel

Waterpeil legger / Schouwpeil	-1.30 mNAP	Opnamepeil inpeiling	-1.35 mNAP
Leggerdiepte	-1.80 mNAP	Max. diepte inp.	0.31 m tov waterpeil legger
Onderhoudsdiepte	-2.00 mNAP		
Representatieve lengte	94.00 m		

Opm. inpeiling


Opdrachtgever	Gemeente Waadhoeke
Projectcode	TI21109
Projectnaam	Baggerplan gemeente Waadhoeke
Profiel	257
Opname op	2-3-2019
Status	Definitief
Leggerwaarden	TI18297_legger

export vanuit WIT op 29-9-2021

TIJHUIS INGENIEURS

Tijhuis Ingenieurs BV
tel. 0229 - 272 000
e-mail: info@tijhuisingenieurs.nl
www.tijhuisingenieurs.nl

Profiel: 258

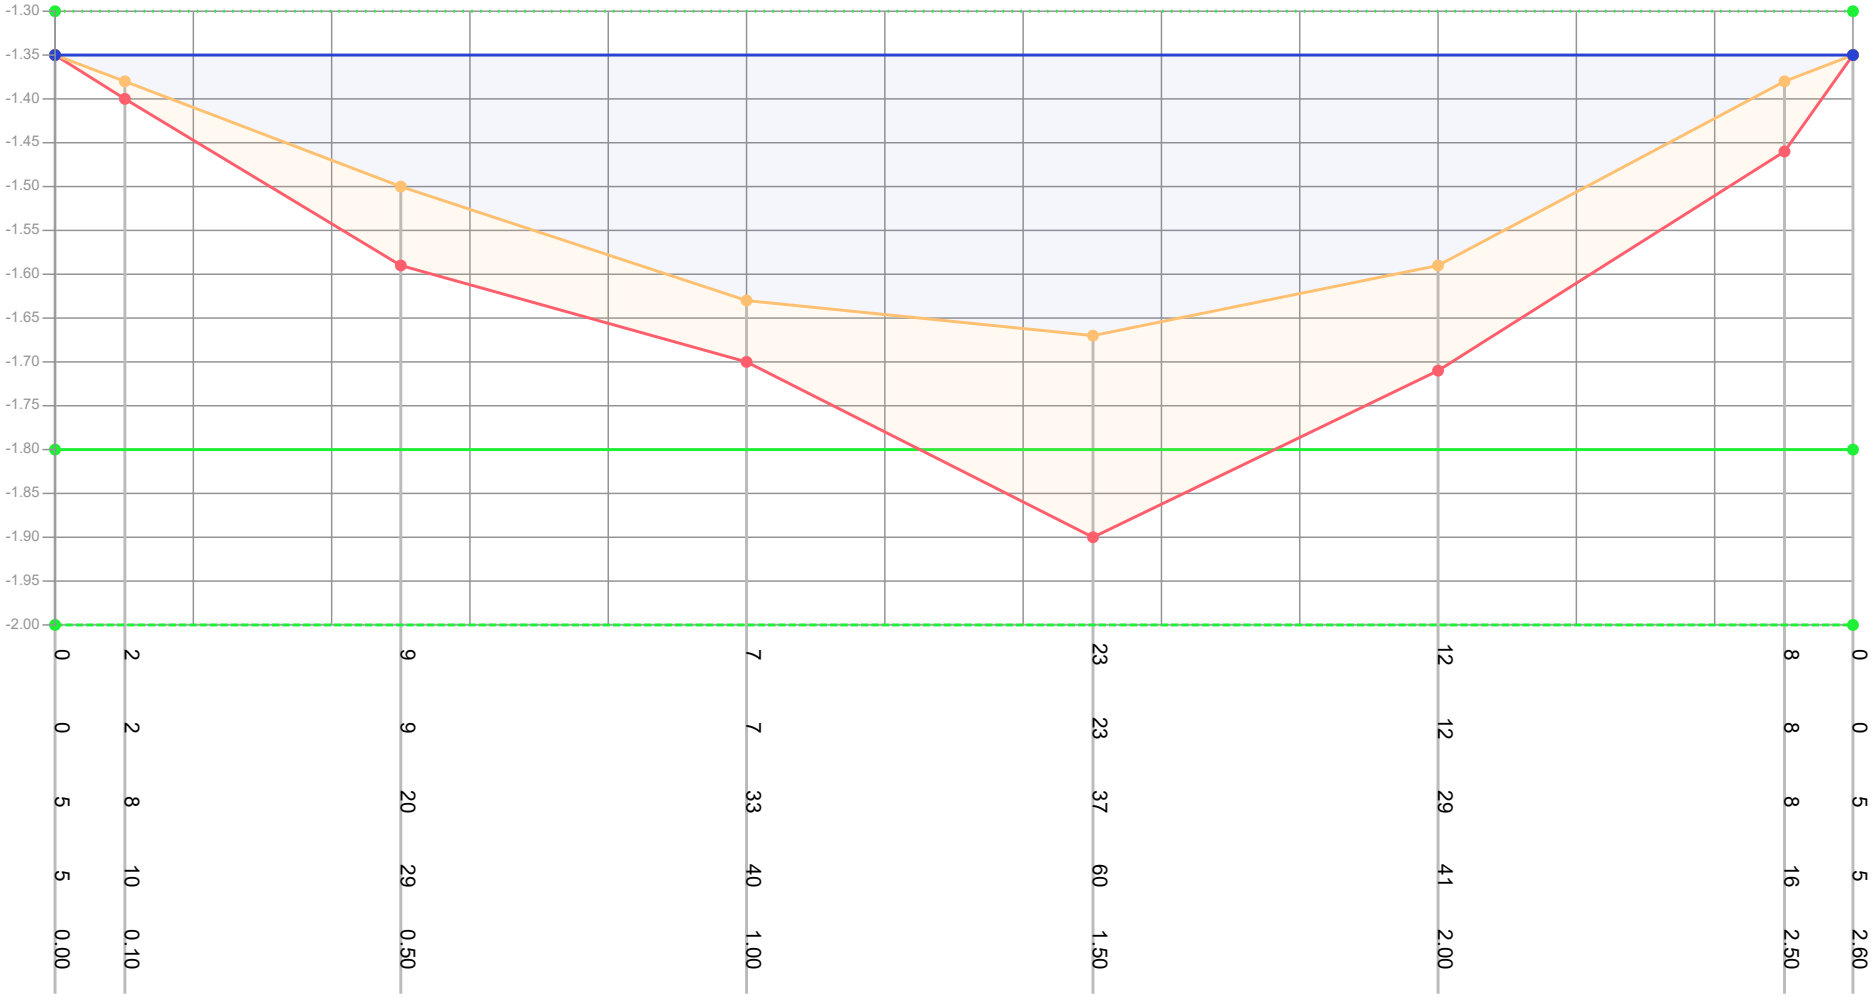

Legenda

- Gemeten waterniveau
- Bovenkant slib
- Vastebodem
- Oever
- TI18297_legger

Patronen:

- Inpeiling
- Uitpeiling
- Waterpeil legger
- Leggerprofiel
- Onderhoudsprofiel

Waterpeil legger / Schouwpeil	-1.30 mNAP	Opnamepeil inpeiling	-1.35 mNAP
Leggerdiepte	-1.80 mNAP	Max. diepte inp.	0.37 m tov waterpeil legger
Onderhoudsdiepte	-2.00 mNAP		
Representatieve lengte	94.00 m		

Opm. inpeiling


Opdrachtgever	Gemeente Waadhoeke
Projectcode	TI21109
Projectnaam	Baggerplan gemeente Waadhoeke
Profiel	258
Opname op	2-3-2019
Status	Definitief
Leggerwaarden	TI18297_legger

export vanuit WIT op 29-9-2021

TIJHUIS INGENIEURS

Tijhuis Ingenieurs BV
tel. 0229 - 272 000
e-mail: info@tijhuisingenieurs.nl
www.tijhuisingenieurs.nl

Profiel: 259

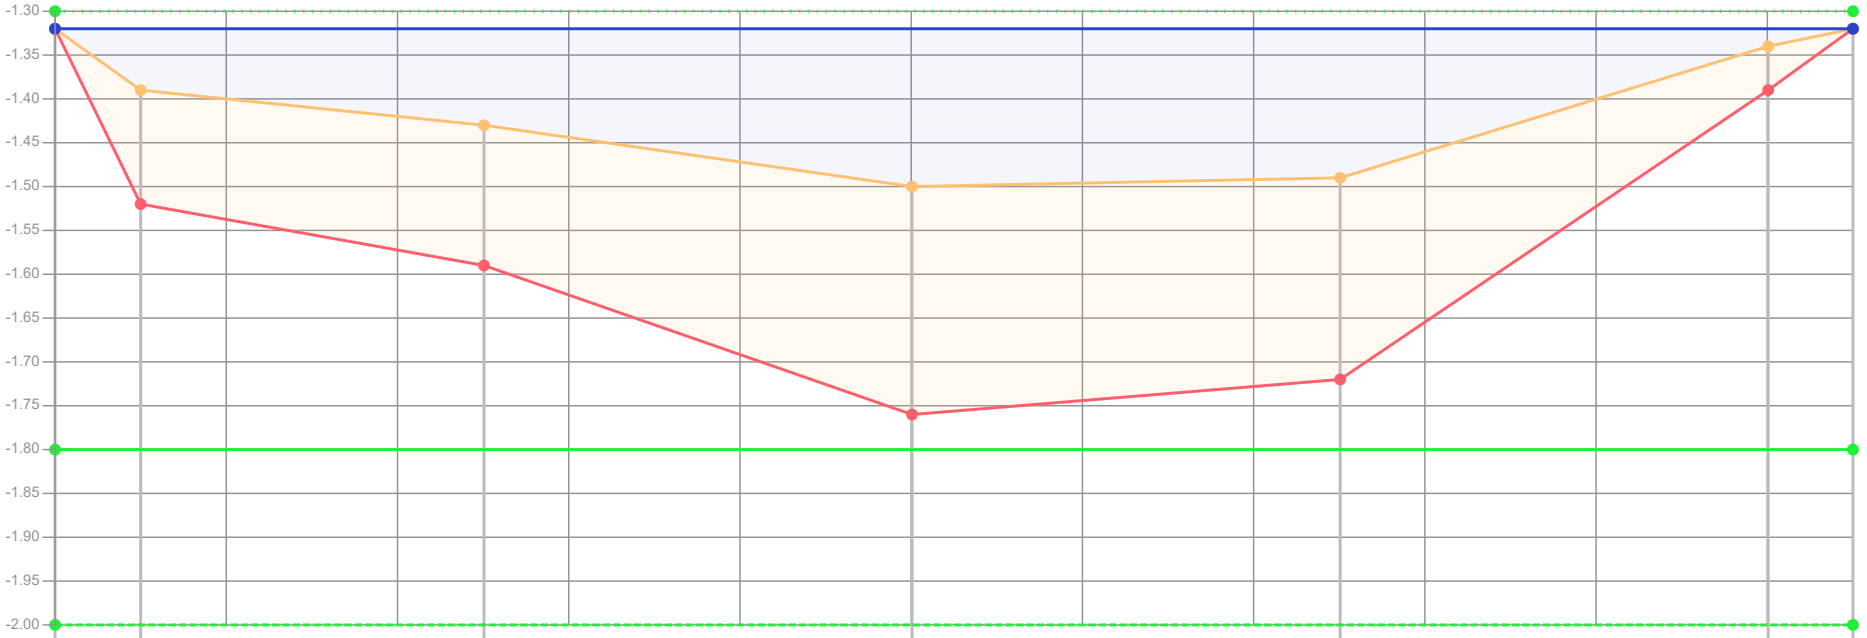

Dikte te verwijderen (cm)	0	13		16		26		23		5	0
Dikte sliblaag (cm)	0	13		16		26		23		5	0
Bovenkant slib (cm)	2	9		13		20		19		4	2
Bestaande hoogte (cm)	2	22		29		46		42		9	2
Afstand (m tov nulpunt)	0.00	0.10		0.50		1.00		1.50		2.00	2.10

Legenda
- Gemeten waterniveau
- Bovenkant slib
- Vastebodem
- Oever
- TI18297_legger

Patronen:
- Inpeiling
- Uitpeiling
- Waterpeil legger
- Leggerprofiel
- Onderhoudsprofiel

Waterpeil legger / Schouwpeil	-1.30 mNAP	Opnamepeil inpeiling	-1.32 mNAP
Leggerdiepte	-1.80 mNAP	Max. diepte inp.	0.2 m tov waterpeil legger
Onderhoudsdiepte	-2.00 mNAP		
Representatieve lengte	38.00 m		

Opm. inpeiling


Opdrachtgever	Gemeente Waadhoeke
Projectcode	TI21109
Projectnaam	Baggerplan gemeente Waadhoeke
Profiel	259
Opname op	1-3-2019
Status	Definitief
Leggerwaarden	TI18297_legger

export vanuit WIT op 29-9-2021

TIJHUIS INGENIEURS

Tijhuis Ingenieurs BV
tel. 0229 - 272 000
e-mail: info@tijhuisingenieurs.nl
www.tijhuisingenieurs.nl

Profiel: 260

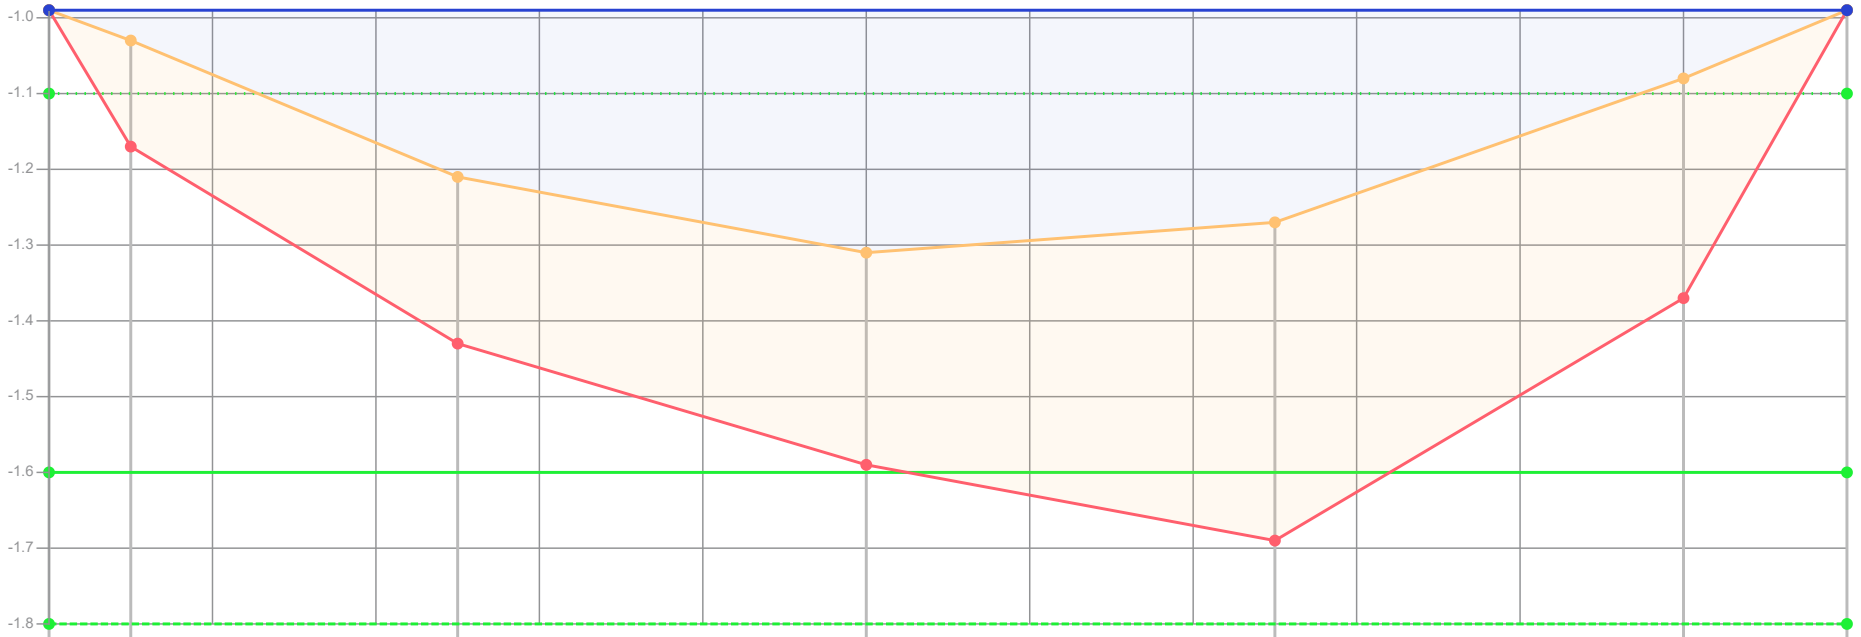

Dikte te verwijderen (cm)	0	14	22	28	42	29	0		
Dikte sliblaag (cm)	0	14	22	28	42	29	0		
Bovenkant slib (cm)	-11	-7	11	21	17	-2	-11		
Bestaande hoogte (cm)	-11	7	33	49	59	27	-11		
Afstand (m tov nulpunt)	0.00	0.10	0.50	1.00	1.50	2.00	2.20		

Legenda

- Gemeten waterniveau
- Bovenkant slib
- Vastebodem
- Oever
- TI18297_legger

Patronen:

- Inpeiling
- Uitpeiling
- Waterpeil legger
- Leggerprofiel
- Onderhoudsprofiel

Waterpeil legger / Schouwpeil	-1.10 mNAP	Opnamepeil inpeiling	-0.99 mNAP
Leggerdiepte	-1.60 mNAP	Max. diepte inp.	0.21 m tov waterpeil legger
Onderhoudsdiepte	-1.80 mNAP		
Representatieve lengte	76.00 m		

Opm. inpeiling


Opdrachtgever	Gemeente Waadhoeke
Projectcode	TI21109
Projectnaam	Baggerplan gemeente Waadhoeke
Profiel	260
Opname op	1-3-2019
Status	Definitief
Leggerwaarden	TI18297_legger

export vanuit WIT op 29-9-2021

TIJHUIS INGENIEURS


Tijhuis Ingenieurs BV
tel. 0229 - 272 000
e-mail: info@tijhuisingenieurs.nl
www.tijhuisingenieurs.nl

Profiel: 261

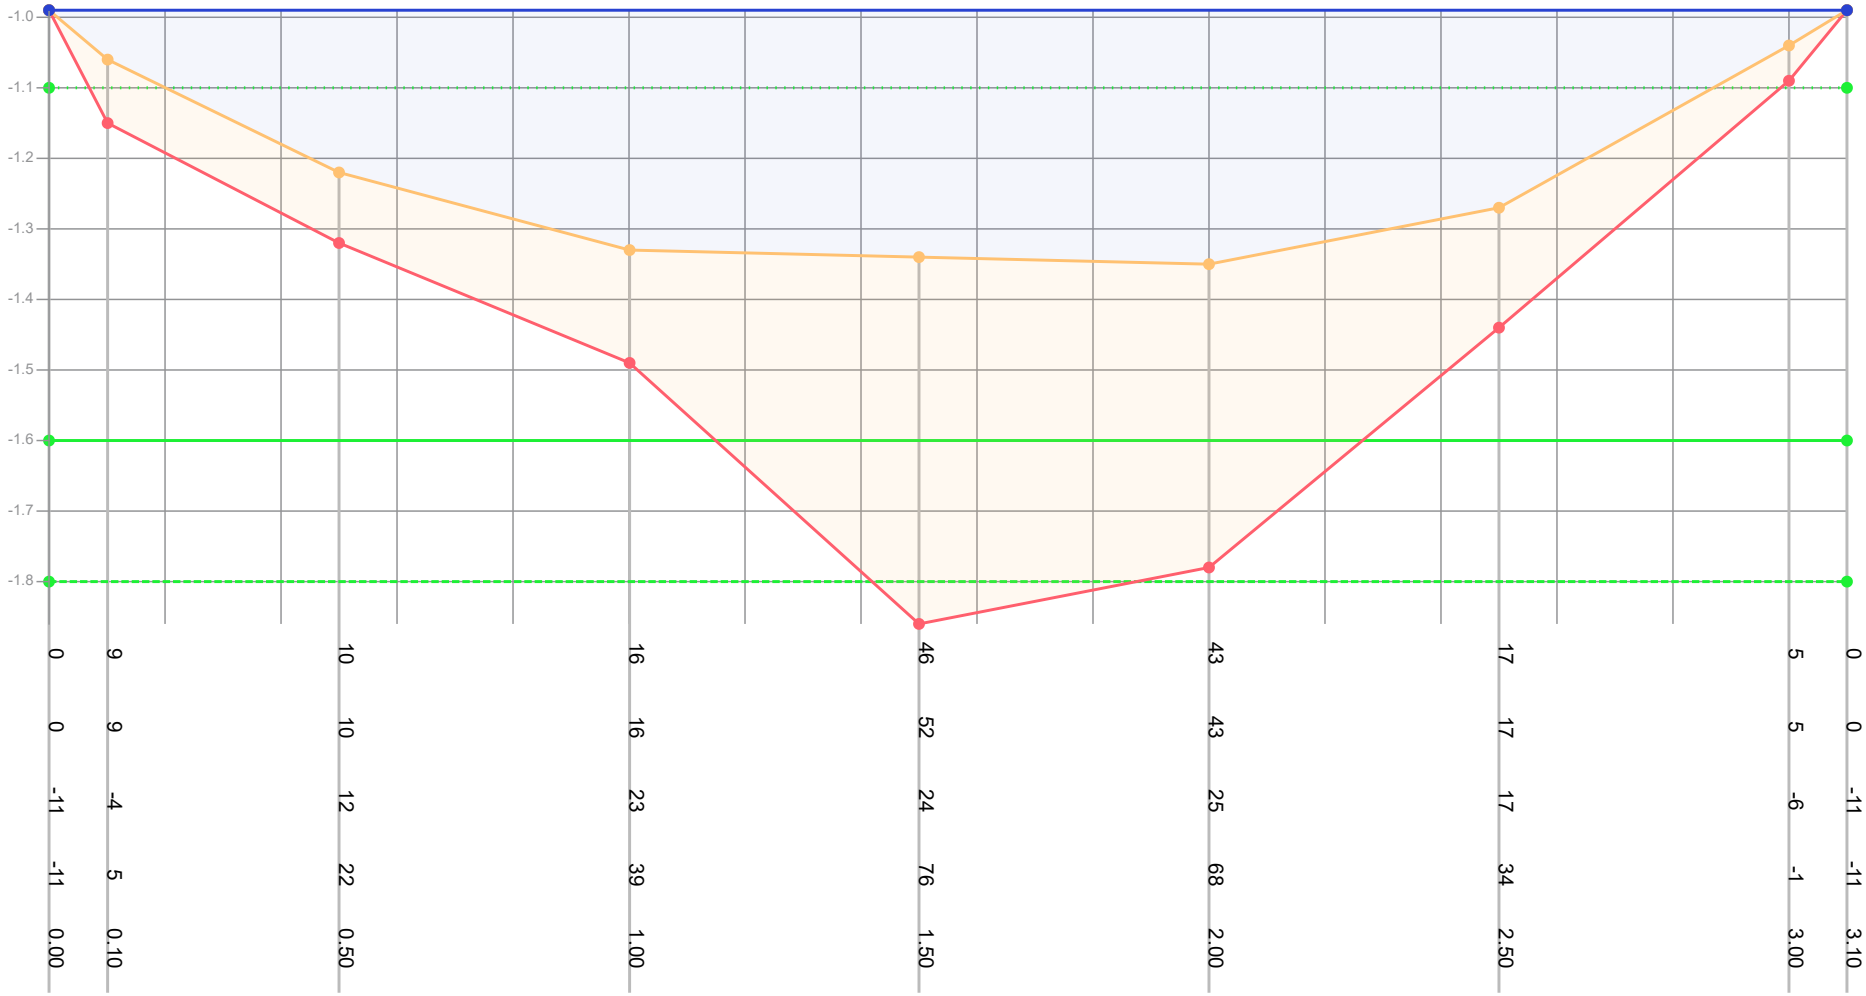


| | | |

Profiel: 262

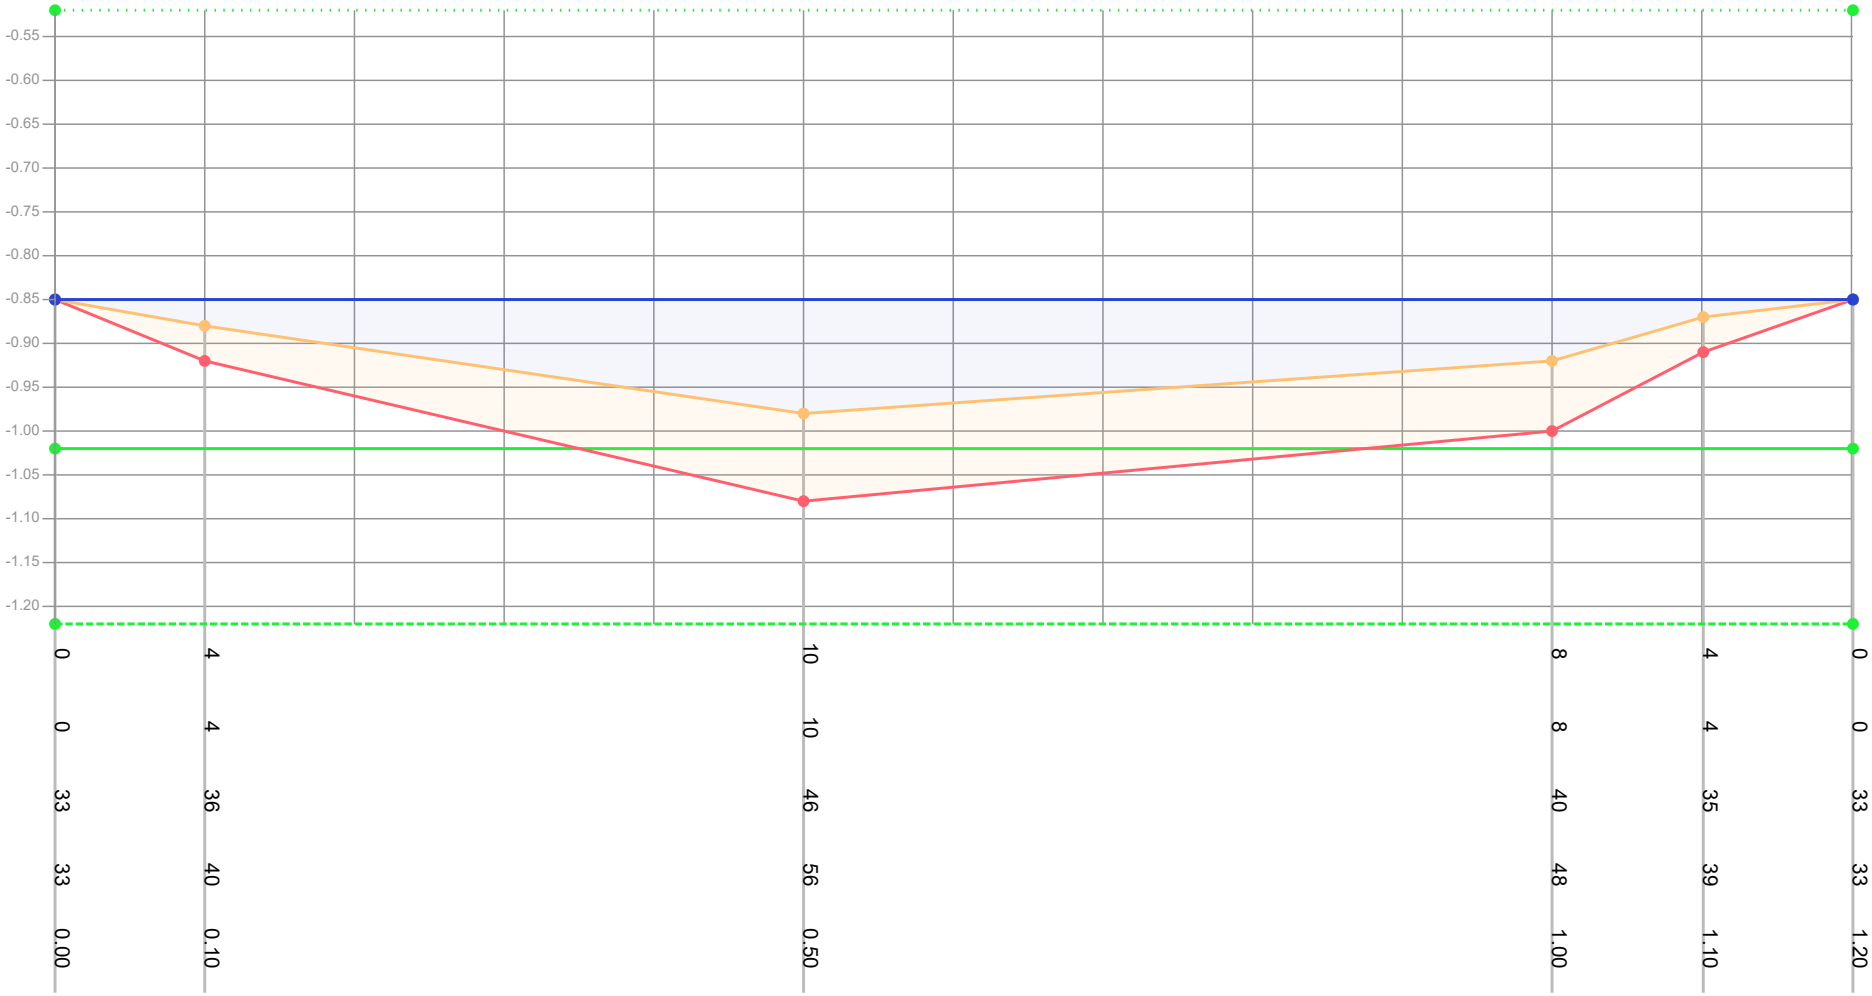


| | | |

Profiel: 263

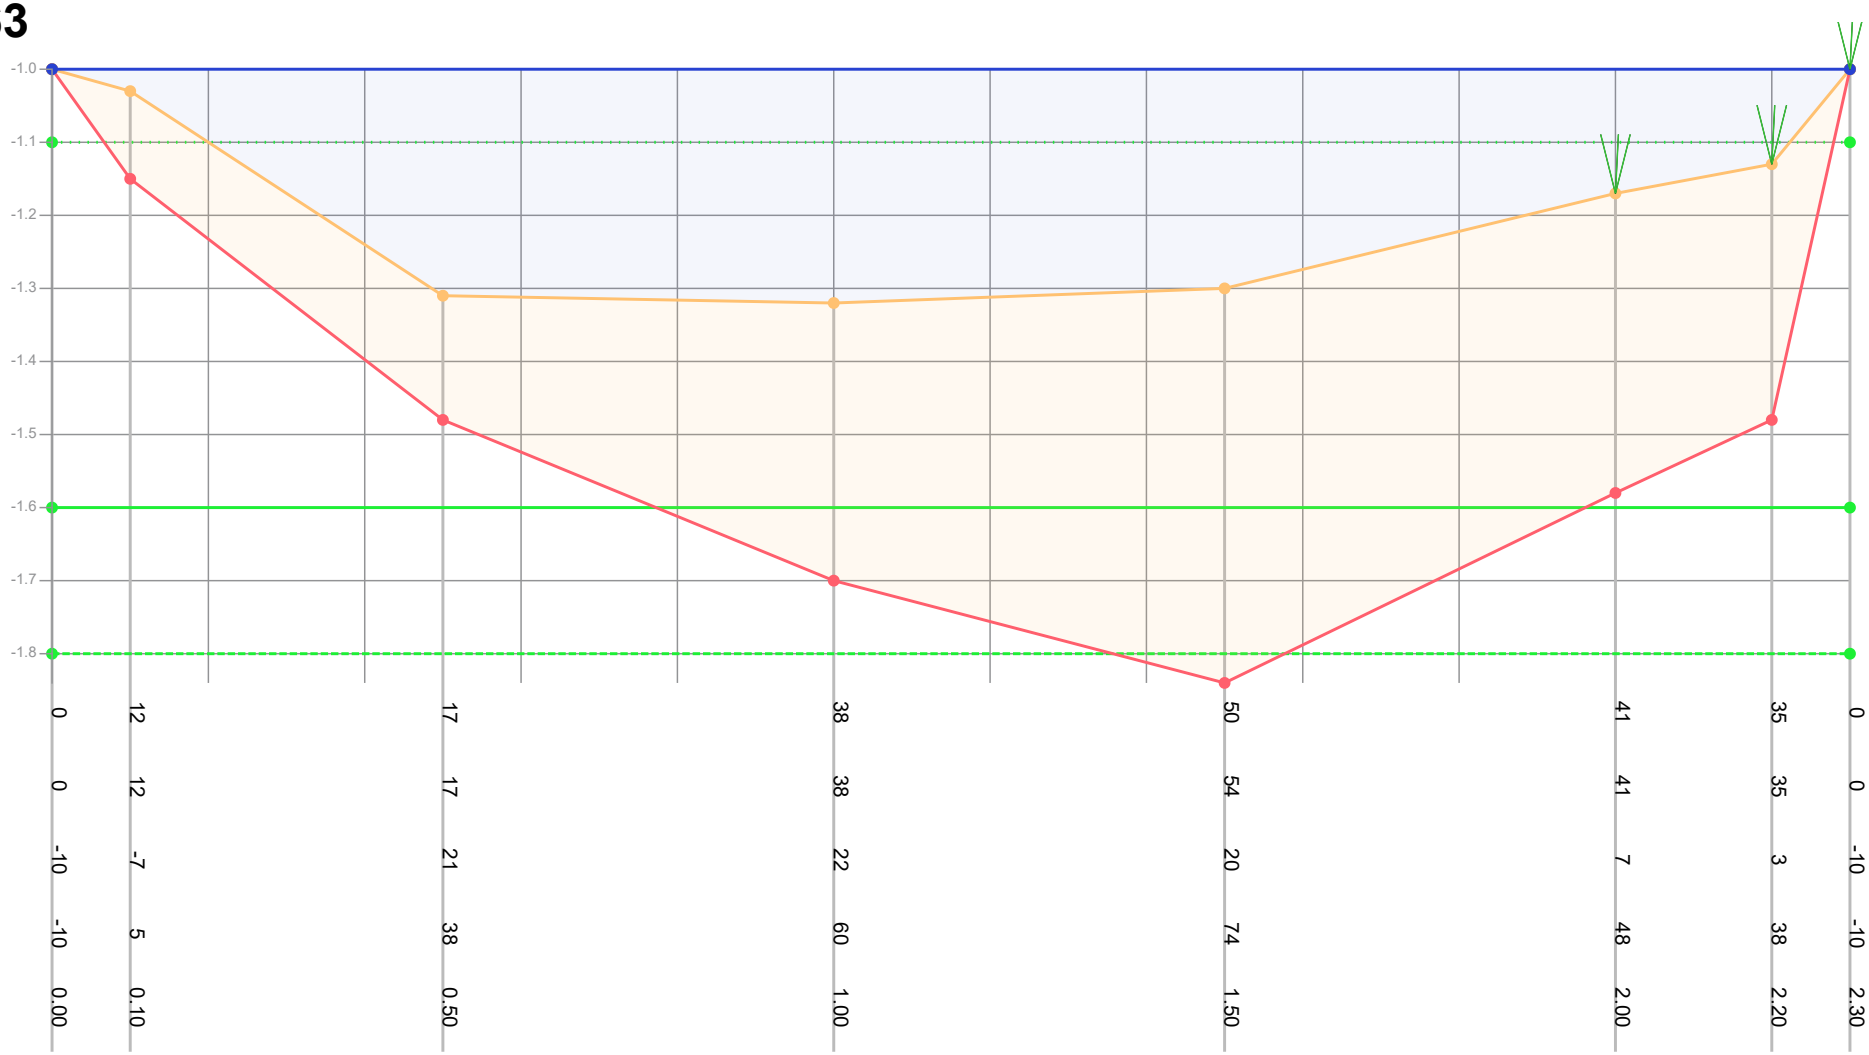

| | | |

Profiel: 264

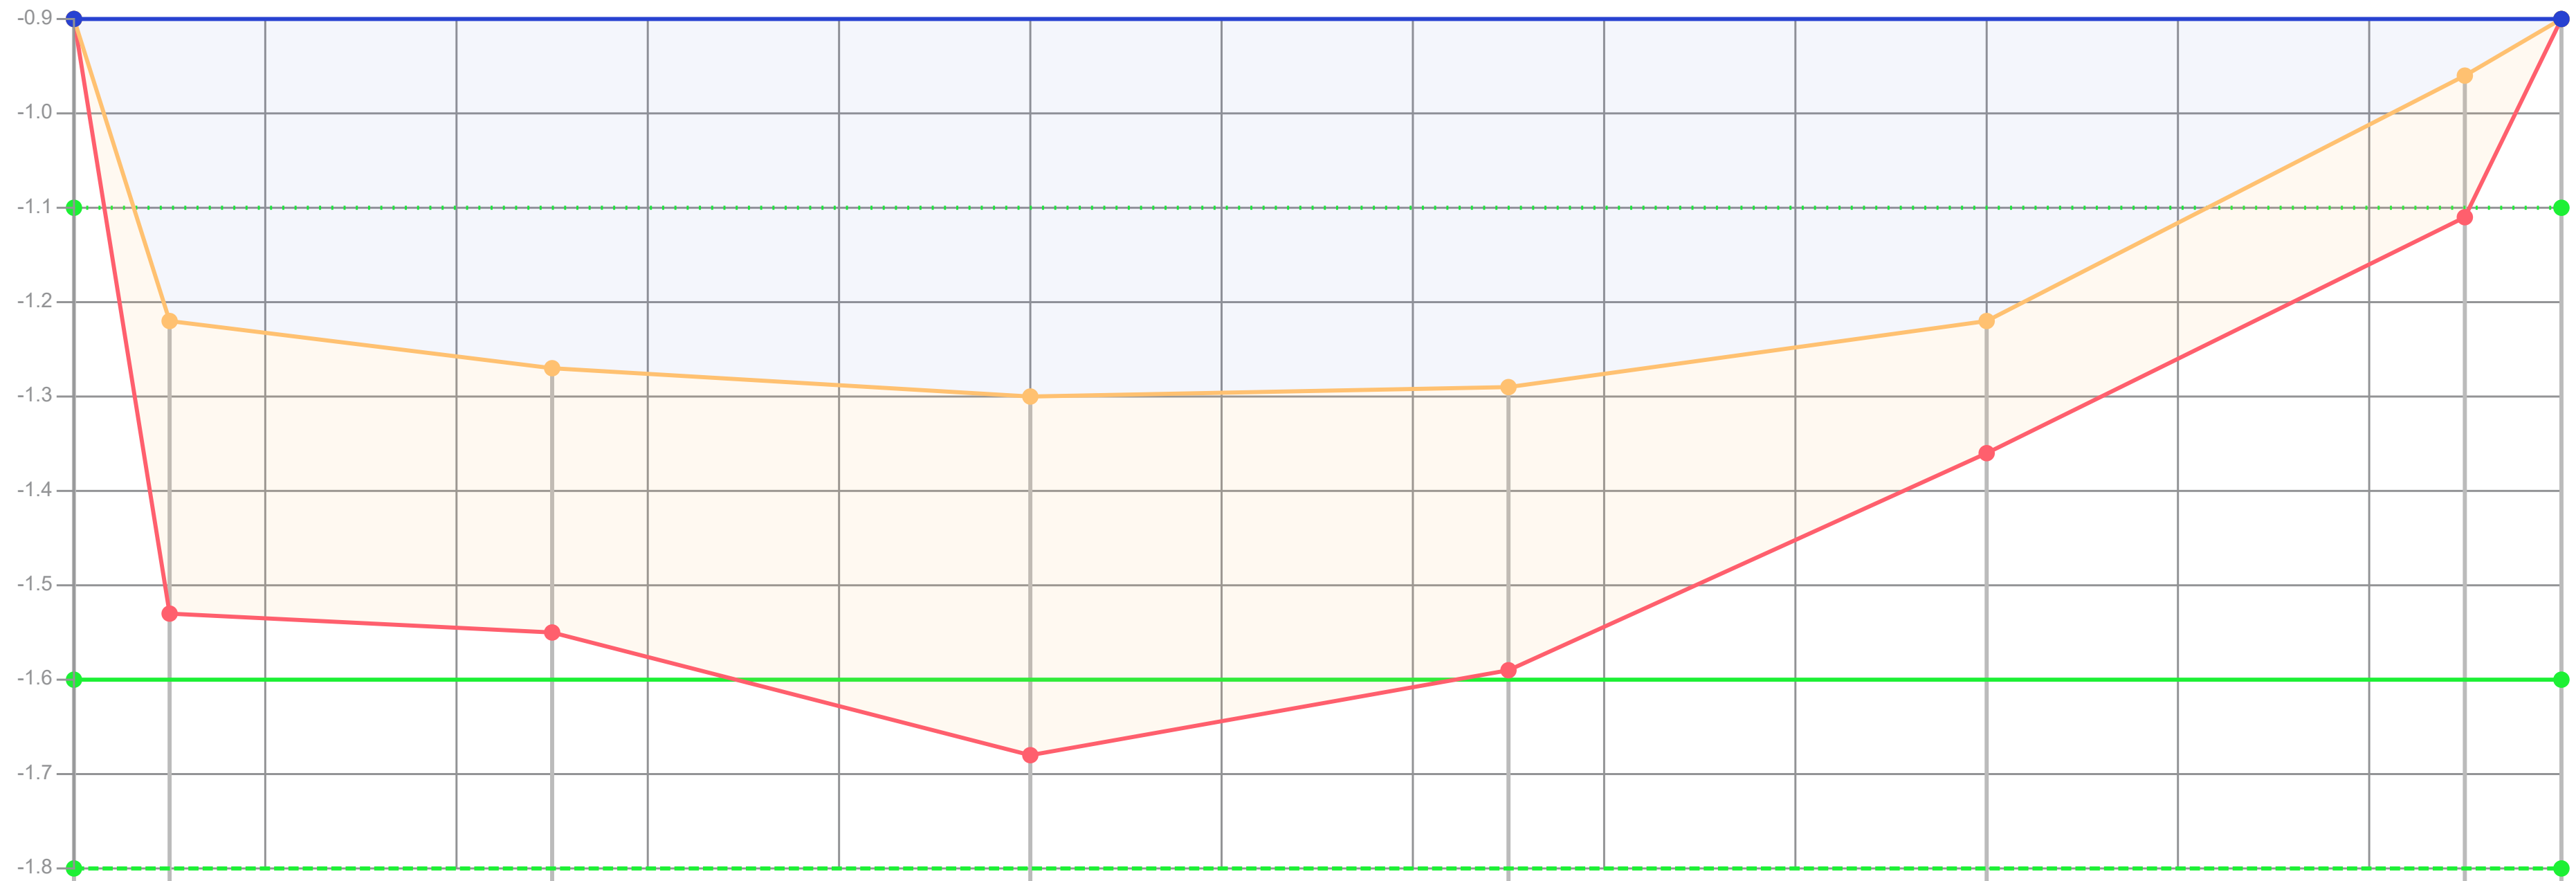

Dikte te verwijderen (cm)	0	31	28	38	30	14	15	0
Dikte sliblaag (cm)	0	31	28	38	30	14	15	0
Bovenkant slib (cm)	-20	12	17	20	19	12	-14	-20
Bestaande hoogte (cm)	-20	43	45	58	49	26	1	-20
Afstand (m tov nulpunt)	0.00	0.10	0.50	1.00	1.50	2.00	2.50	2.60

Legenda
- Gemeten waterniveau
- Bovenkant slib
- Vastebodem
- Oever
- TI18297_legger

Patronen:
- Inpeiling
- Uitpeiling
- Waterpeil legger
- Leggerprofiel
- Onderhoudsprofiel

Waterpeil legger / Schouwpeil	-1.10 mNAP	Opnamepeil inpeiling	-0.90 mNAP
Leggerdiepte	-1.60 mNAP	Max. diepte inp.	0.2 m tov waterpeil legger
Onderhoudsdiepte	-1.80 mNAP		
Representatieve lengte	143.00 m		


Opm. inpeiling

Opdrachtgever	Gemeente Waadhoeke
Projectcode	TI21109
Projectnaam	Baggerplan gemeente Waadhoeke
Profiel	264
Opname op	1-3-2019
Status	Definitief
Leggerwaarden	TI18297_legger

export vanuit WIT op 29-9-2021

TIJHUIS INGENIEURS
Tijhuis Ingenieurs BV
tel. 0229 - 272 000
e-mail: info@tijhuisingenieurs.nl
www.tijhuisingenieurs.nl

Profiel: 265

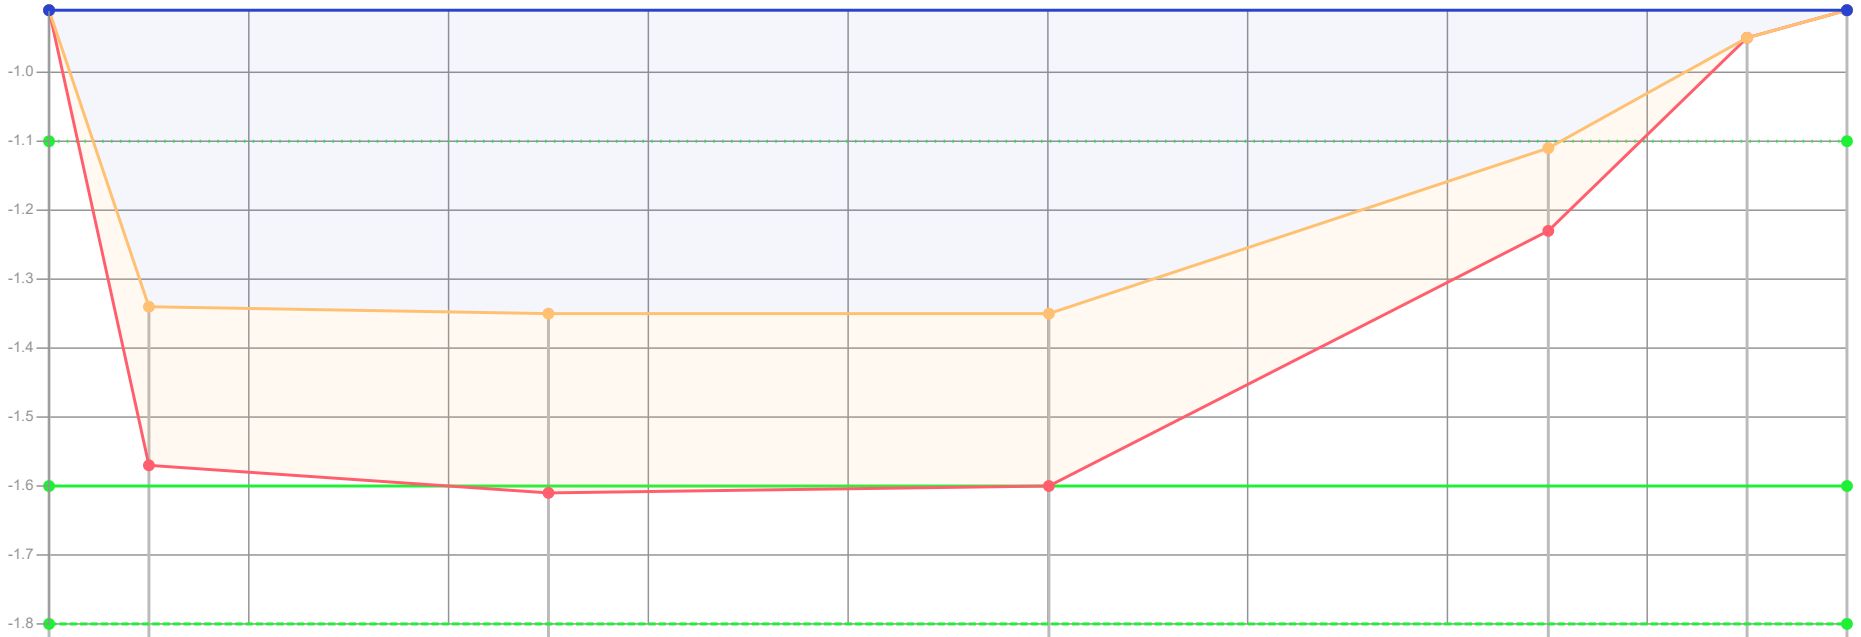

Dikte te verwijderen (cm)	0	23	26	25	12	0	0
Dikte sliblaag (cm)	0	23	26	25	12	0	0
Bovenkant slib (cm)	-19	24	25	25	1	-15	-19
Bestaande hoogte (cm)	-19	47	51	50	13	-15	-19
Afstand (m tov nulpunt)	0.00	0.10	0.50	1.00	1.50	1.70	1.80

Legenda
- Gemeten waterniveau
- Bovenkant slib
- Vastebodem
- Oever
- TI18297_legger

Patronen:
- Inpeiling
- Uitpeiling
- Waterpeil legger
- Leggerprofiel
- Onderhoudsprofiel

Waterpeil legger / Schouwpeil	-1.10 mNAP	Opnamepeil inpeiling	-0.91 mNAP
Leggerdiepte	-1.60 mNAP	Max. diepte inp.	0.25 m tov waterpeil legger
Onderhoudsdiepte	-1.80 mNAP		
Representatieve lengte	144.00 m		


Opm. inpeiling

Opdrachtgever	Gemeente Waadhoeke
Projectcode	TI21109
Projectnaam	Baggerplan gemeente Waadhoeke
Profiel	265
Opname op	1-3-2019
Status	Definitief
Leggerwaarden	TI18297_legger

export vanuit WIT op 29-9-2021


TIJHUIS INGENIEURS
Tijhuis Ingenieurs BV
tel. 0229 - 272 000
e-mail: info@tijhuisingenieurs.nl
www.tijhuisingenieurs.nl

Profiel: 267

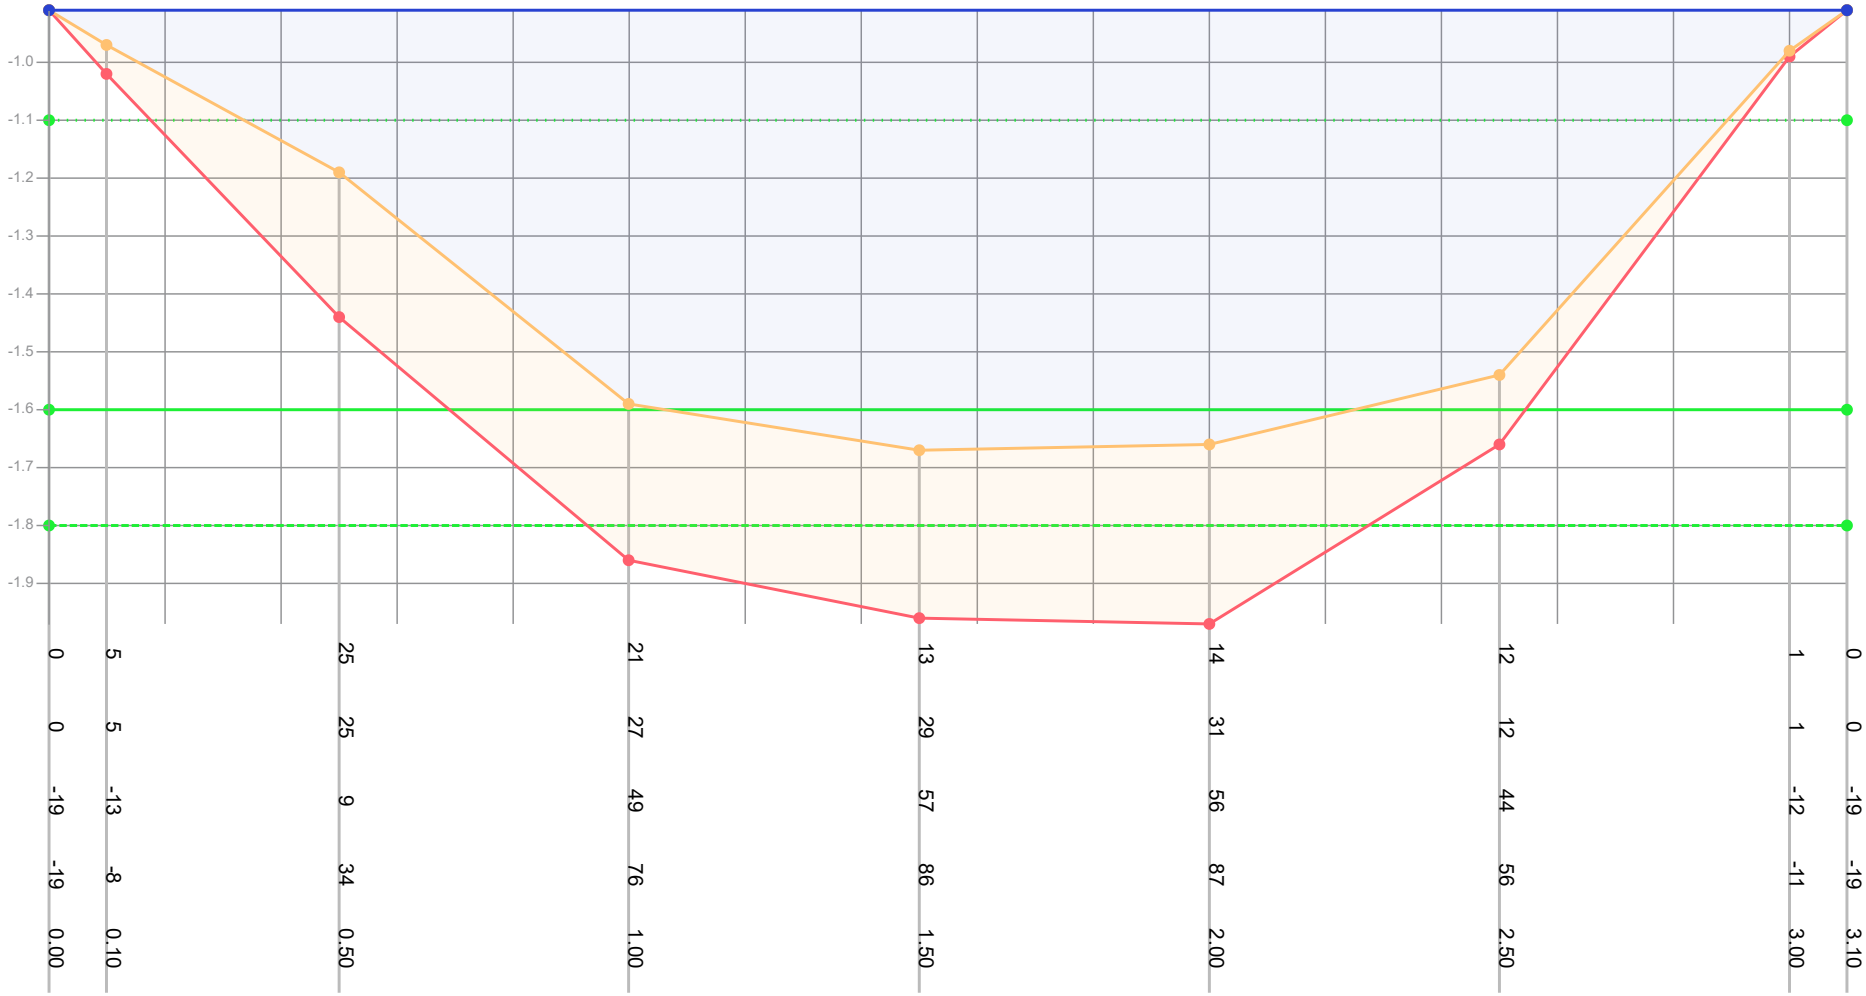

| | | |

Profiel: 268

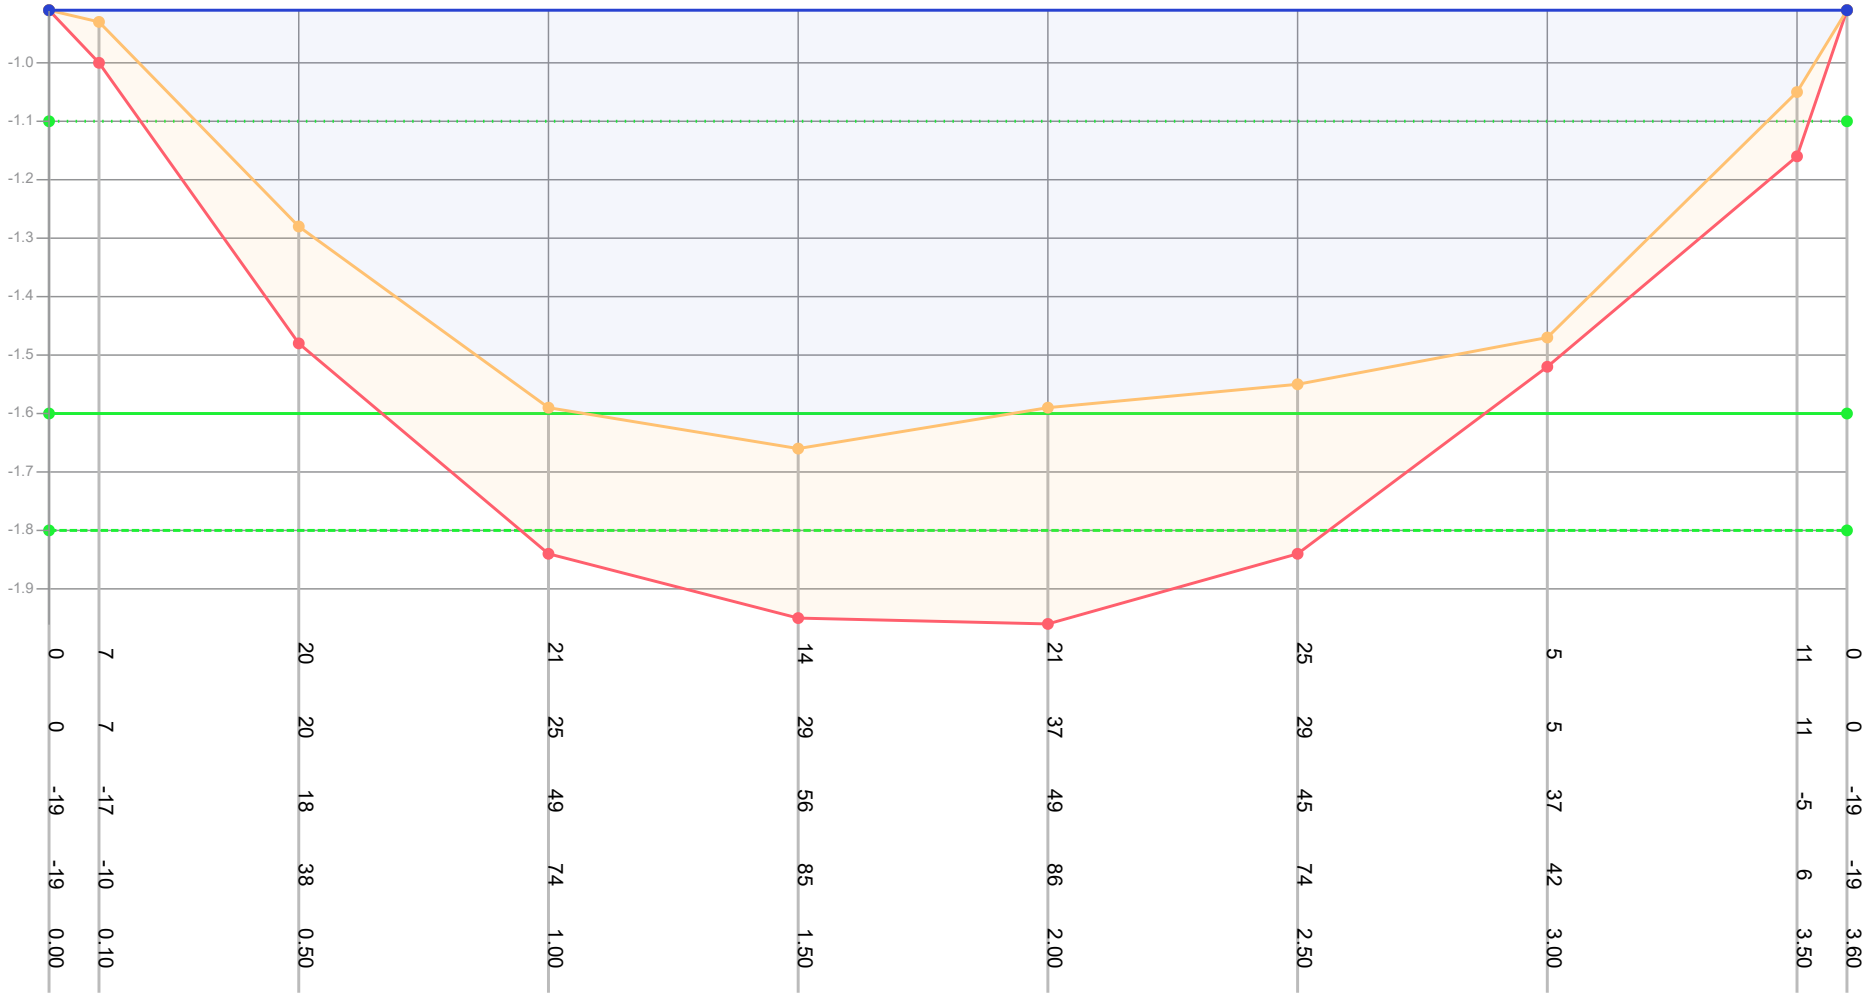

Dikte te verwijderen (cm)	0	7	20	21	14	21	25	5	11	0				
Dikte sliblaag (cm)	0	7	20	25	29	37	29	5	11	0				
Bovenkant slib (cm)	-19	-17	18	49	56	49	45	37	-5	-19				
Bestaande hoogte (cm)	-19	-10	38	74	85	86	74	42	6	-19				
Afstand (m tov nulpunt)	0.00	0.10	0.50	1.00	1.50	2.00	2.50	3.00	3.50	3.60				

Legenda
- Gemeten waterniveau
- Bovenkant slib
- Vastebodem
- Oever
- TI18297_legger

Patronen:
- Inpeiling
- Uitpeiling
- Waterpeil legger
- Leggerprofiel
- Onderhoudsprofiel

Waterpeil legger / Schouwpeil	-1.10 mNAP	Opnamepeil inpeiling	-0.91 mNAP
Leggerdiepte	-1.60 mNAP	Max. diepte inp.	0.56 m tov waterpeil legger
Onderhoudsdiepte	-1.80 mNAP		
Representatieve lengte	86.00 m		


Opm. inpeiling

Opdrachtgever	Gemeente Waadhoeke
Projectcode	TI21109
Projectnaam	Baggerplan gemeente Waadhoeke
Profiel	268
Opname op	1-3-2019
Status	Definitief
Leggerwaarden	TI18297_legger

export vanuit WIT op 29-9-2021

TIJHUIS INGENIEURS
Tijhuis Ingenieurs BV
tel. 0229 - 272 000
e-mail: info@tijhuisingenieurs.nl
www.tijhuisingenieurs.nl

Profiel: 269

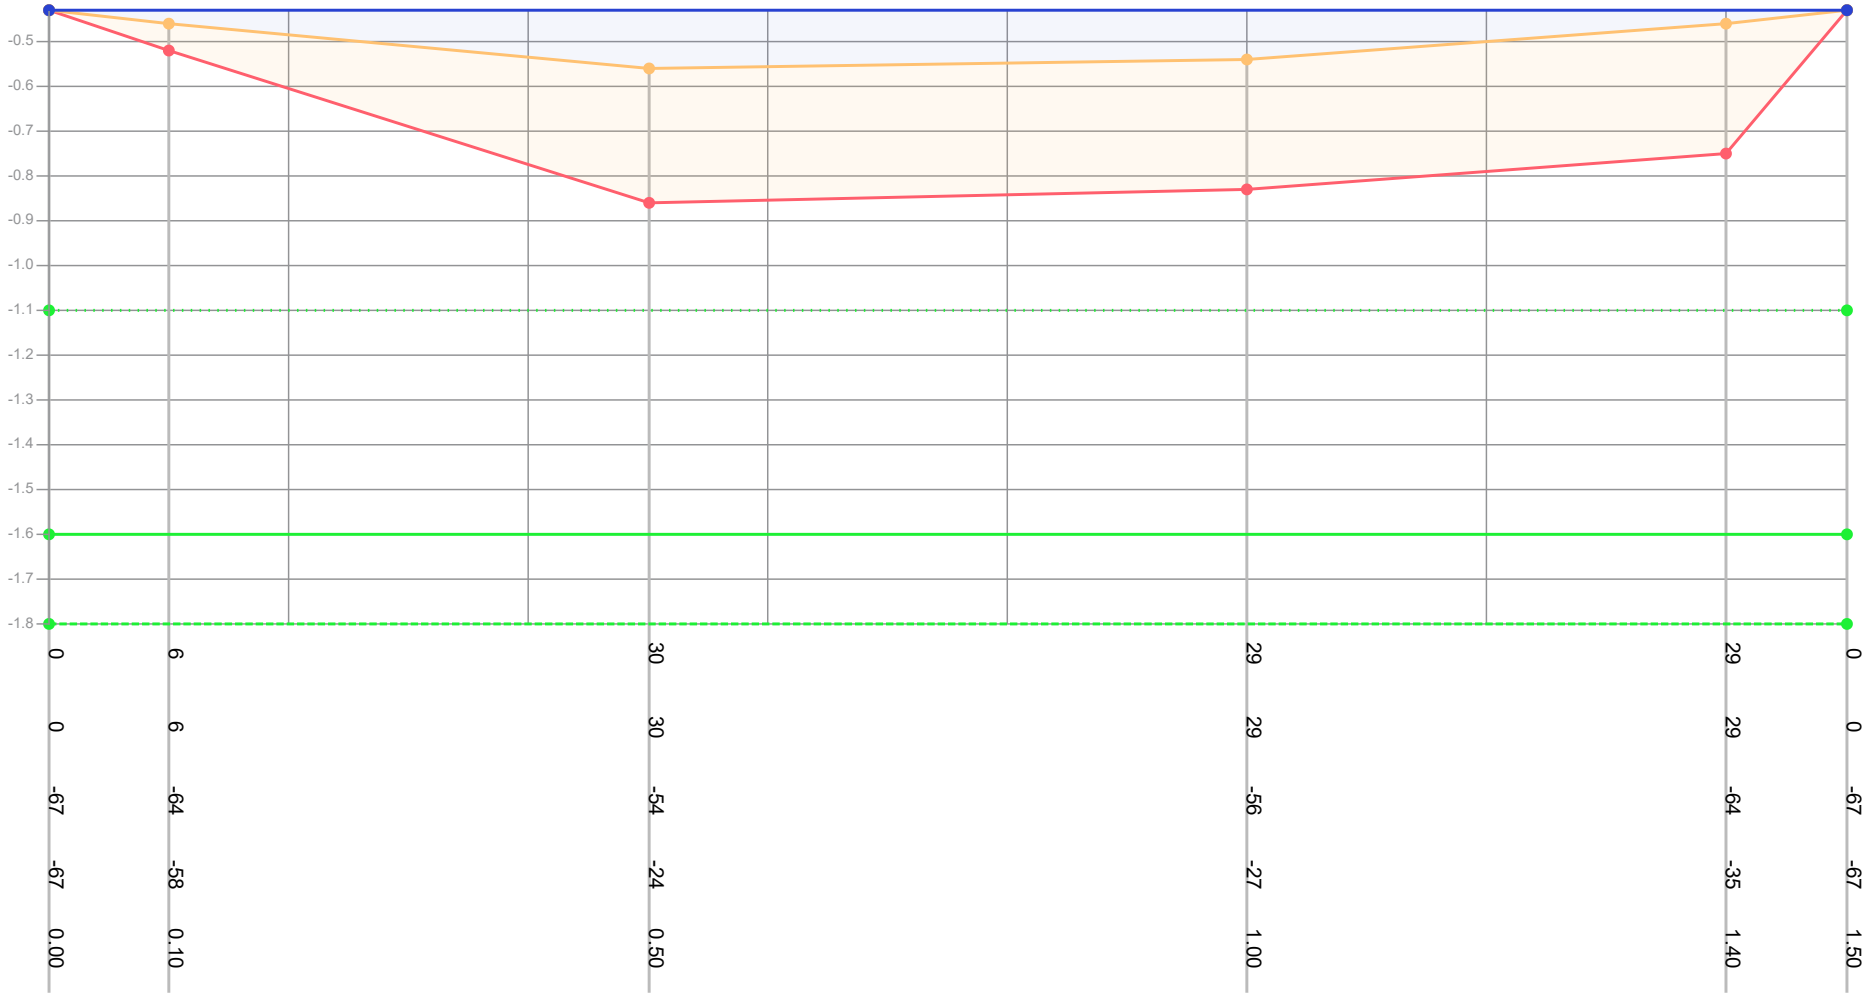

Dikte te verwijderen (cm)	0		6				30					29					29		0
Dikte sliblaag (cm)	0		6				30					29					29		0
Bovenkant slib (cm)	-67		-64				-54					-56					-64		-67
Bestaande hoogte (cm)	-67		-58				-24					-27					-35		-67
Afstand (m tov nulpunt)	0.00		0.10				0.50					1.00					1.40		1.50

Legenda
- Gemeten waterniveau
- Bovenkant slib
- Vastebodem
- Oever
- TI18297_legger

Patronen:
- Inpeiling
- Uitpeiling
- Waterpeil legger
- Leggerprofiel
- Onderhoudsprofiel

Waterpeil legger / Schouwpeil	-1.10 mNAP	Opnamepeil inpeiling	-0.43 mNAP
Leggerdiepte	-1.60 mNAP	Max. diepte inp.	-0.54 m tov waterpeil legger
Onderhoudsdiepte	-1.80 mNAP		
Representatieve lengte	46.00 m		

Opm. inpeiling


Opdrachtgever	Gemeente Waadhoeke
Projectcode	TI21109
Projectnaam	Baggerplan gemeente Waadhoeke
Profiel	269
Opname op	1-3-2019
Status	Definitief
Leggerwaarden	TI18297_legger

export vanuit WIT op 29-9-2021

TIJHUIS INGENIEURS

Tijhuis Ingenieurs BV
tel. 0229 - 272 000
e-mail: info@tijhuisingenieurs.nl
www.tijhuisingenieurs.nl

Profiel: 270

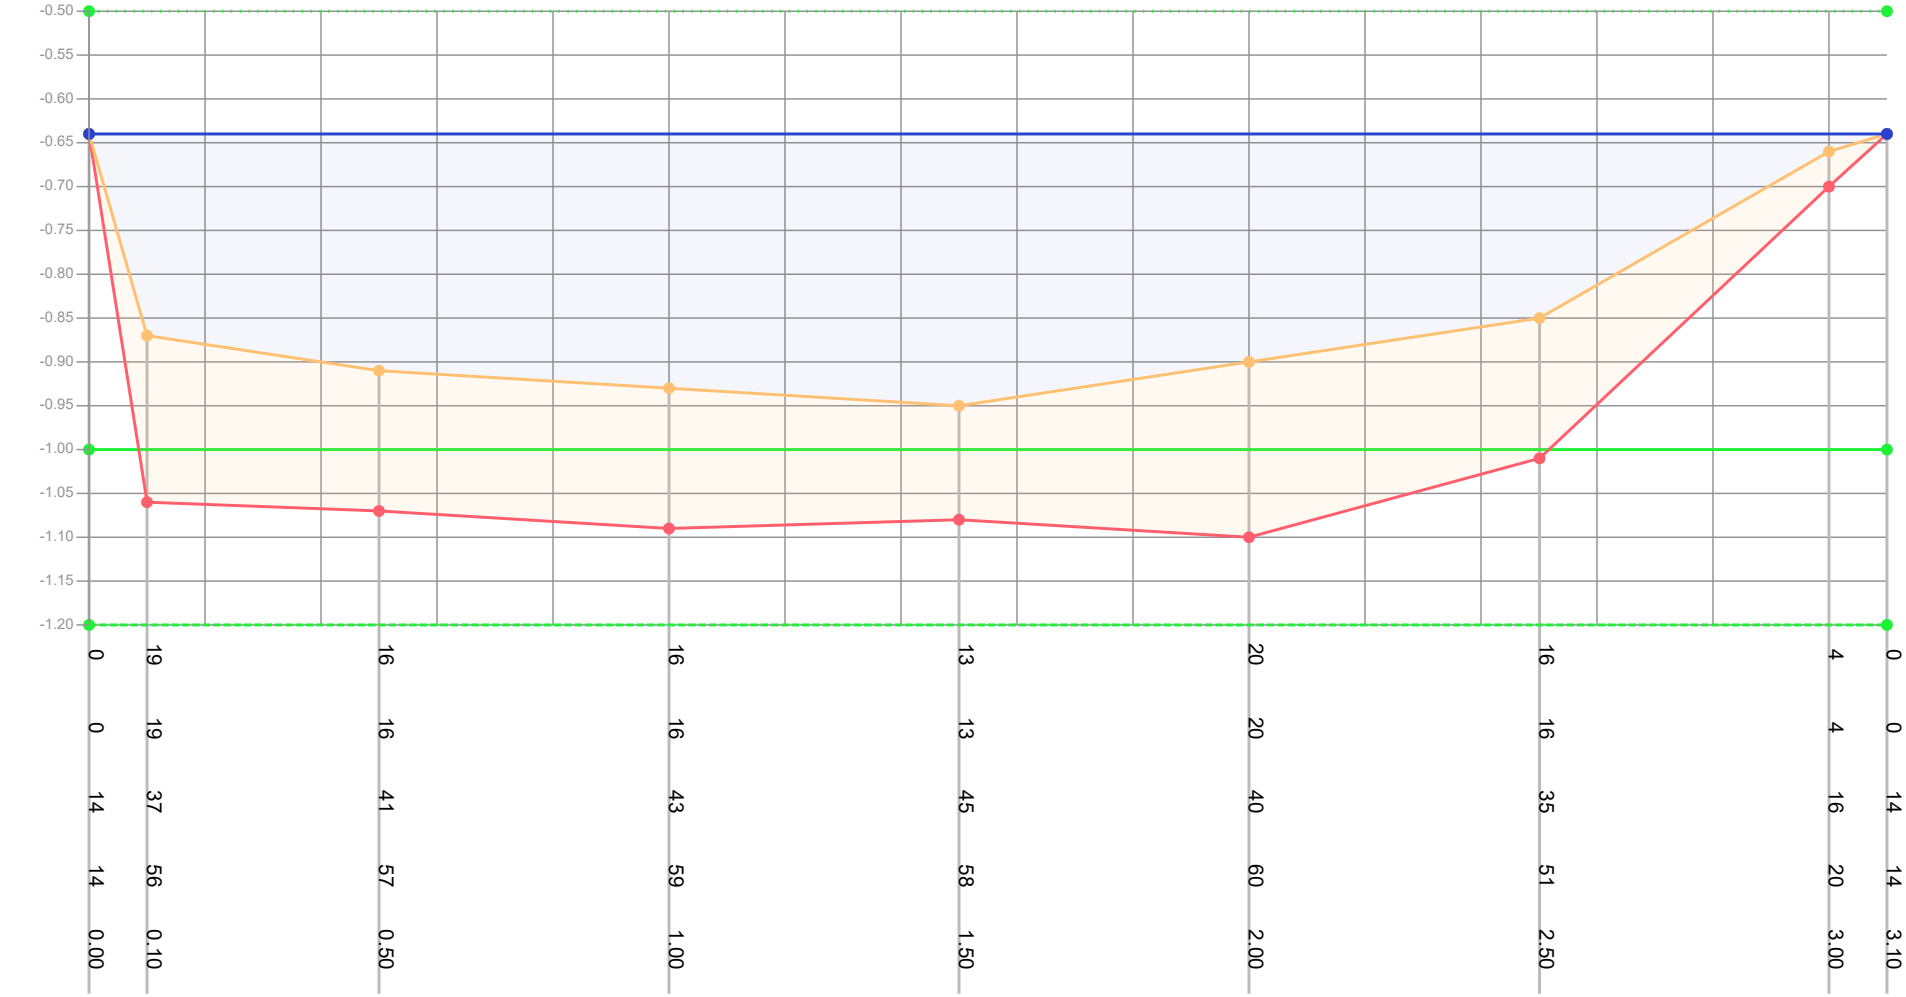

Dikte te verwijderen (cm)	0	19	16	16	13	20	16	4	0			
Dikte sliblaag (cm)	0	19	16	16	13	20	16	4	0			
Bovenkant slib (cm)	14	37	41	43	45	40	35	16	14			
Bestaande hoogte (cm)	14	56	57	59	58	60	51	20	14			
Afstand (m tov nulpunt)	0.00	0.10	0.50	1.00	1.50	2.00	2.50	3.00	3.10			

Legenda
- Gemeten waterniveau
- Bovenkant slib
- Vastebodem
- Oever
- TI18297_legger

Patronen:
- Inpeiling
- Uitpeiling
- Waterpeil legger
- Leggerprofiel
- Onderhoudsprofiel

Waterpeil legger / Schouwpeil	-0.50 mNAP	Opnamepeil inpeiling	-0.64 mNAP
Leggerdiepte	-1.00 mNAP	Max. diepte inp.	0.45 m tov waterpeil legger
Onderhoudsdiepte	-1.20 mNAP		
Representatieve lengte	21.00 m		

Opm. inpeiling


Opdrachtgever	Gemeente Waadhoeke
Projectcode	TI21109
Projectnaam	Baggerplan gemeente Waadhoeke
Profiel	270
Opname op	26-2-2019
Status	Definitief
Leggerwaarden	TI18297_legger

export vanuit WIT op 29-9-2021

TIJHUIS INGENIEURS


Tijhuis Ingenieurs BV
tel. 0229 - 272 000
e-mail: info@tijhuisingenieurs.nl
www.tijhuisingenieurs.nl

Profiel: 271

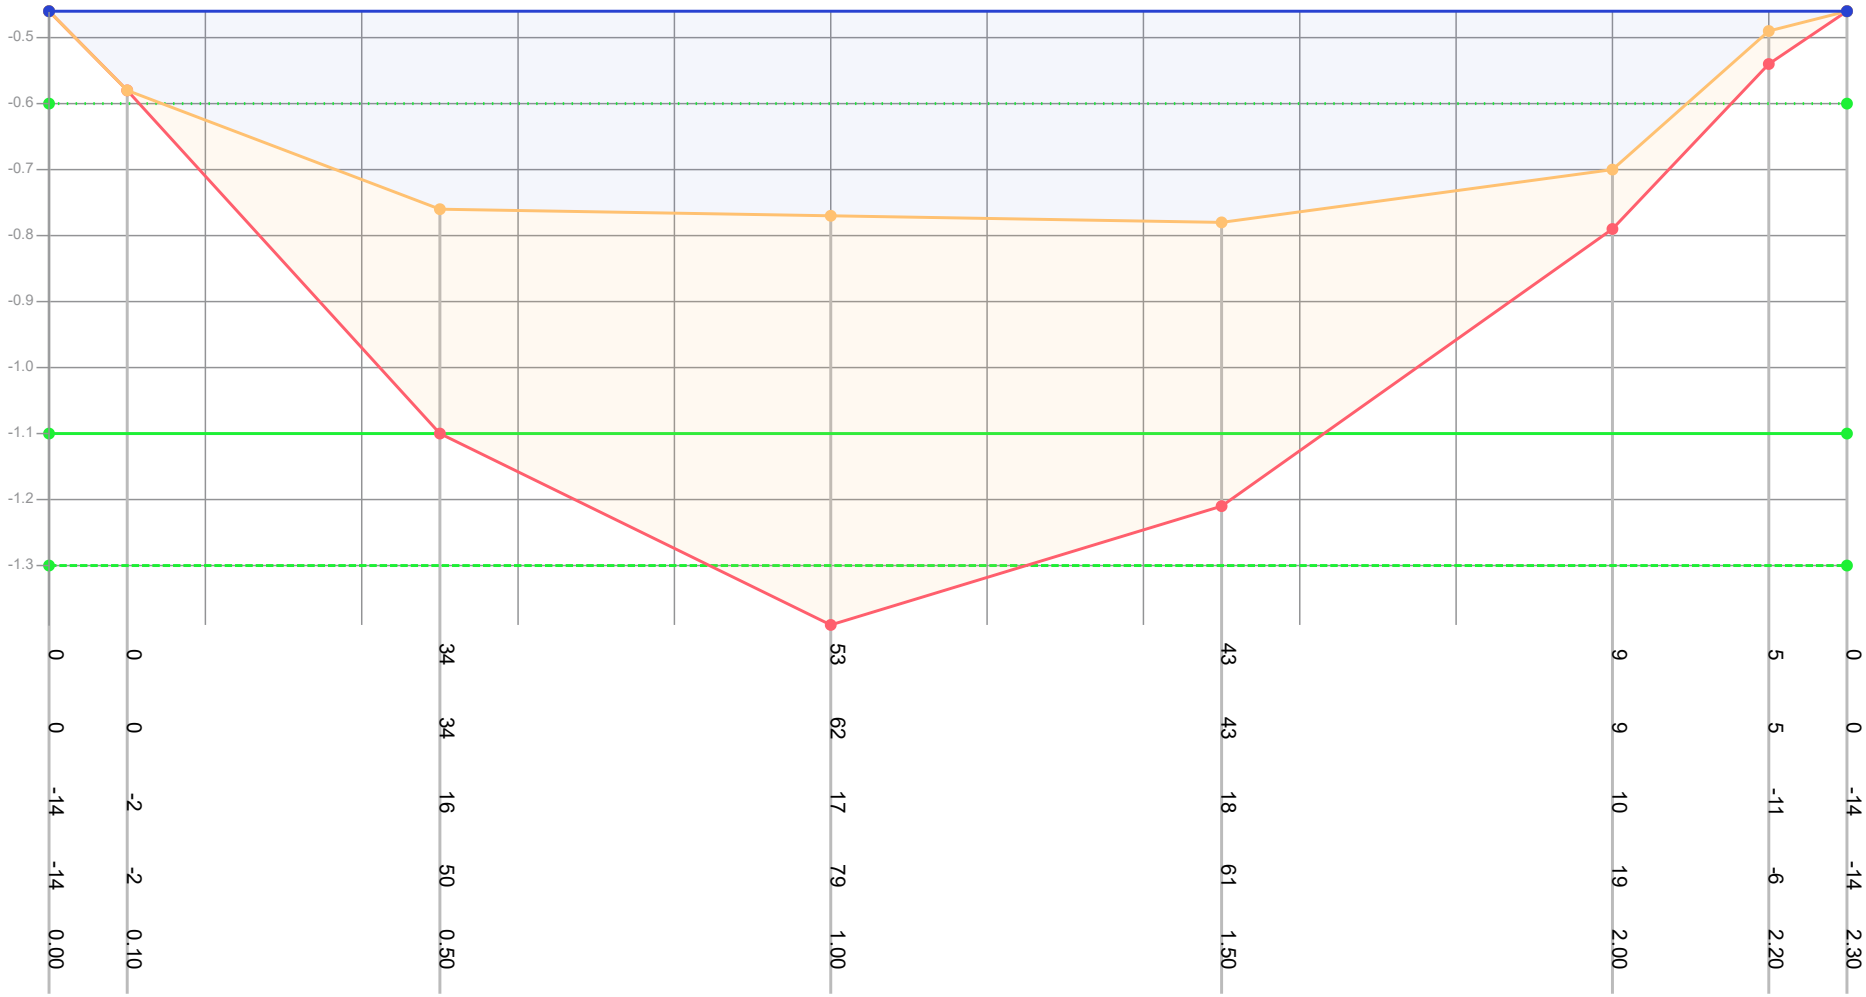

| | | |

Profiel: 272

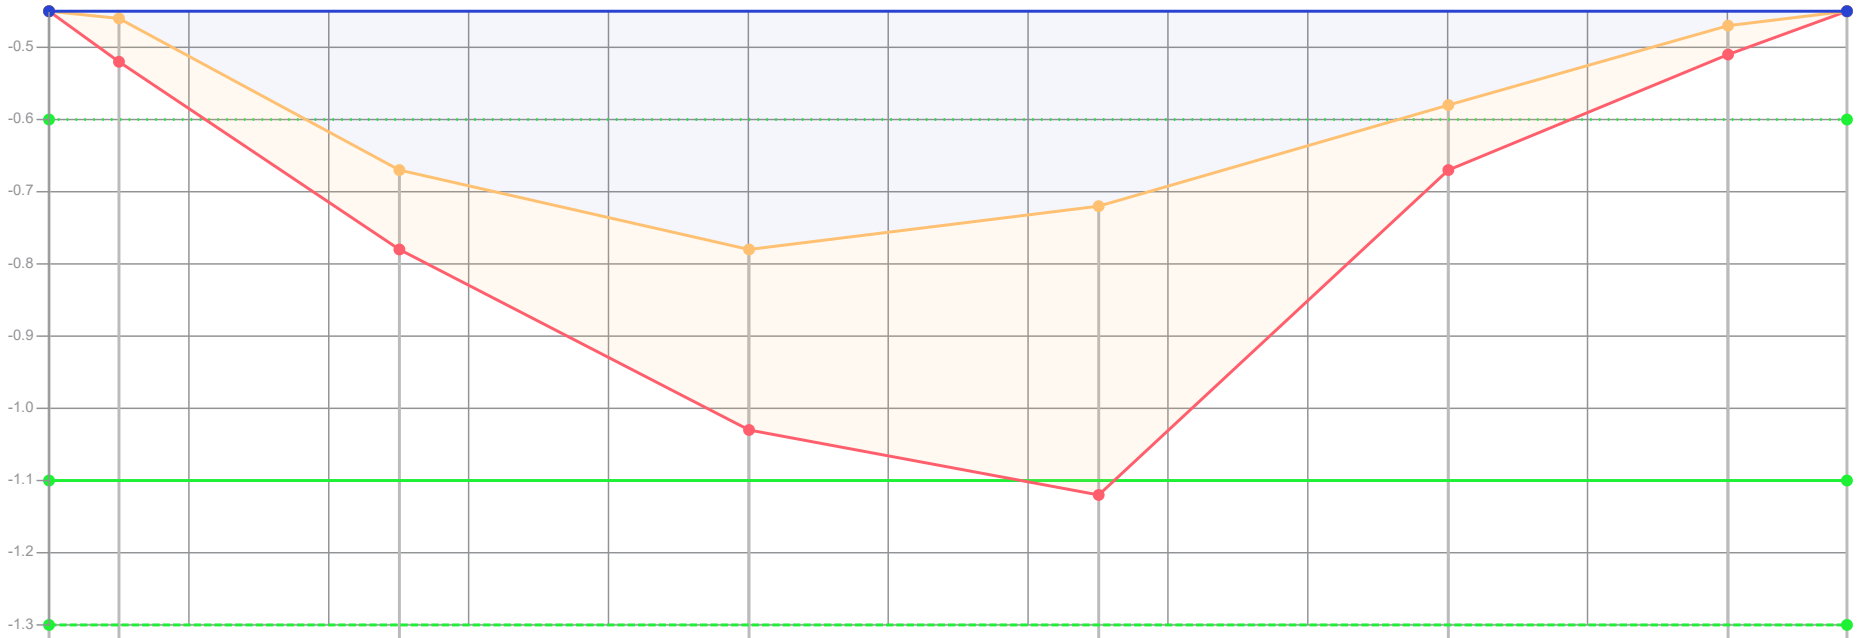

Dikte te verwijderen (cm)	0	6	11	25	40	9	4	0				
Dikte sliblaag (cm)	0	6	11	25	40	9	4	0				
Bovenkant slib (cm)	-15	-14	7	18	12	-2	-13	-15				
Bestaande hoogte (cm)	-15	-8	18	43	52	7	-9	-15				
Afstand (m tov nulpunt)	0.00	0.10	0.50	1.00	1.50	2.00	2.40	2.57				

Legenda
- Gemeten waterniveau
- Bovenkant slib
- Vastebodem
- Oever
- TI18297_legger

Patronen:
- Inpeiling
- Uitpeiling
- Waterpeil legger
- Leggerprofiel
- Onderhoudsprofiel

Waterpeil legger / Schouwpeil	-0.60 mNAP	Opnamepeil inpeiling	-0.45 mNAP
Leggerdiepte	-1.10 mNAP	Max. diepte inp.	0.18 m tov waterpeil legger
Onderhoudsdiepte	-1.30 mNAP		
Representatieve lengte	59.00 m		


Opm. inpeiling

Opdrachtgever	Gemeente Waadhoeke
Projectcode	TI21109
Projectnaam	Baggerplan gemeente Waadhoeke
Profiel	272
Opname op	26-2-2019
Status	Definitief
Leggerwaarden	TI18297_legger

export vanuit WIT op 29-9-2021

TIJHUIS INGENIEURS
Tijhuis Ingenieurs BV
tel. 0229 - 272 000
e-mail: info@tijhuisingenieurs.nl
www.tijhuisingenieurs.nl

Profiel: 273

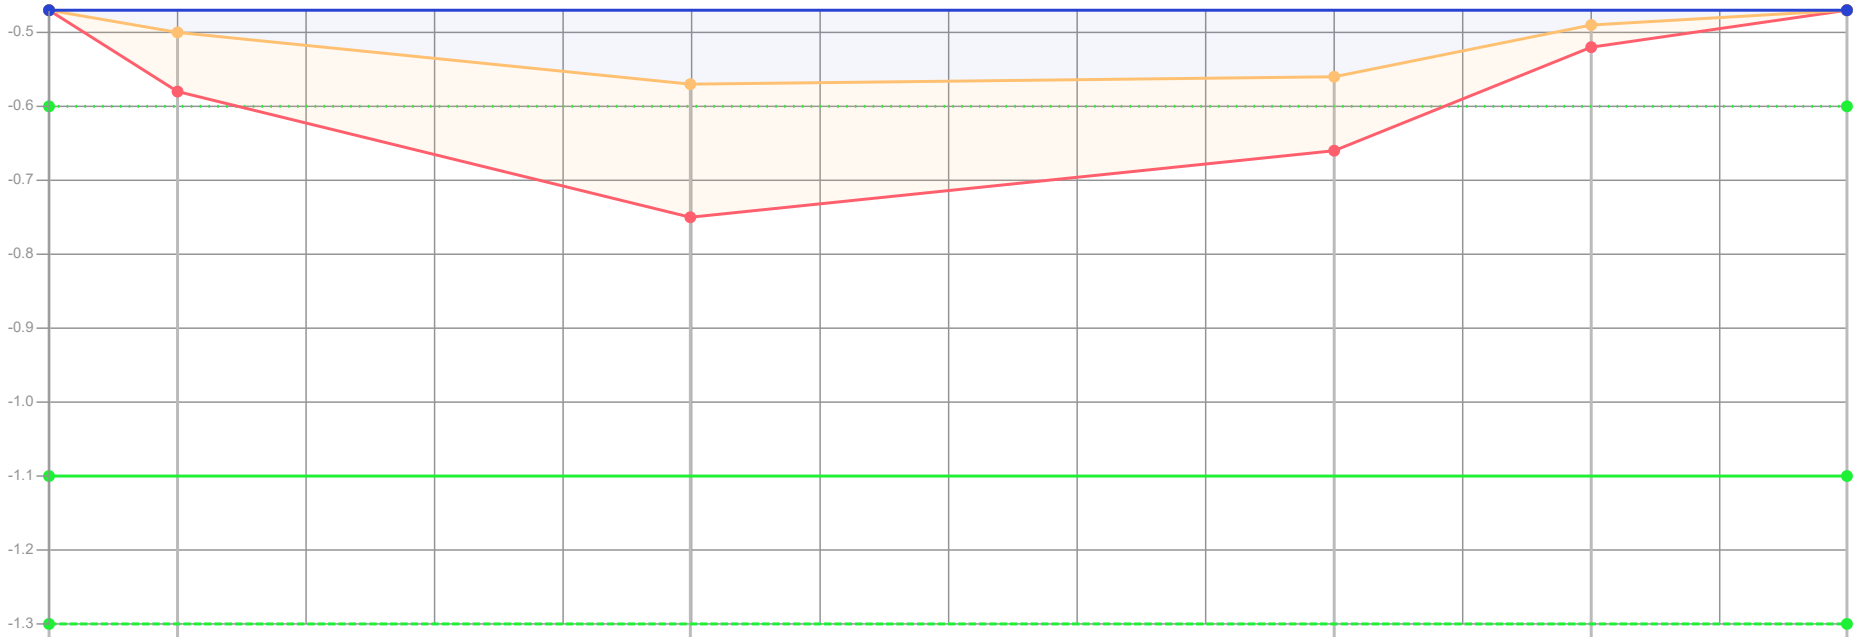

Dikte te verwijderen (cm)	0		8					18					10			3			0
Dikte sliblaag (cm)	0		8					18					10			3			0
Bovenkant slib (cm)	-13		-10					-3					-4			-11			-13
Bestaande hoogte (cm)	-13		-2					15					6			-8			-13
Afstand (m tov nulpunt)	0.00		0.10					0.50					1.00			1.20			1.40

Legenda
- Gemeten waterniveau
- Bovenkant slib
- Vastebodem
- Oever
- TI18297_legger

Patronen:
- Inpeiling
- Uitpeiling
- Waterpeil legger
- Leggerprofiel
- Onderhoudsprofiel

Waterpeil legger / Schouwpeil	-0.60 mNAP	Opnamepeil inpeiling	-0.47 mNAP
Leggerdiepte	-1.10 mNAP	Max. diepte inp.	-0.03 m tov waterpeil legger
Onderhoudsdiepte	-1.30 mNAP		
Representatieve lengte	45.00 m		


Opm. inpeiling

Opdrachtgever	Gemeente Waadhoeke
Projectcode	TI21109
Projectnaam	Baggerplan gemeente Waadhoeke
Profiel	273
Opname op	26-2-2019
Status	Definitief
Leggerwaarden	TI18297_legger

export vanuit WIT op 29-9-2021


TIJHUIS INGENIEURS
Tijhuis Ingenieurs BV
tel. 0229 - 272 000
e-mail: info@tijhuisingenieurs.nl
www.tijhuisingenieurs.nl

Profiel: 274

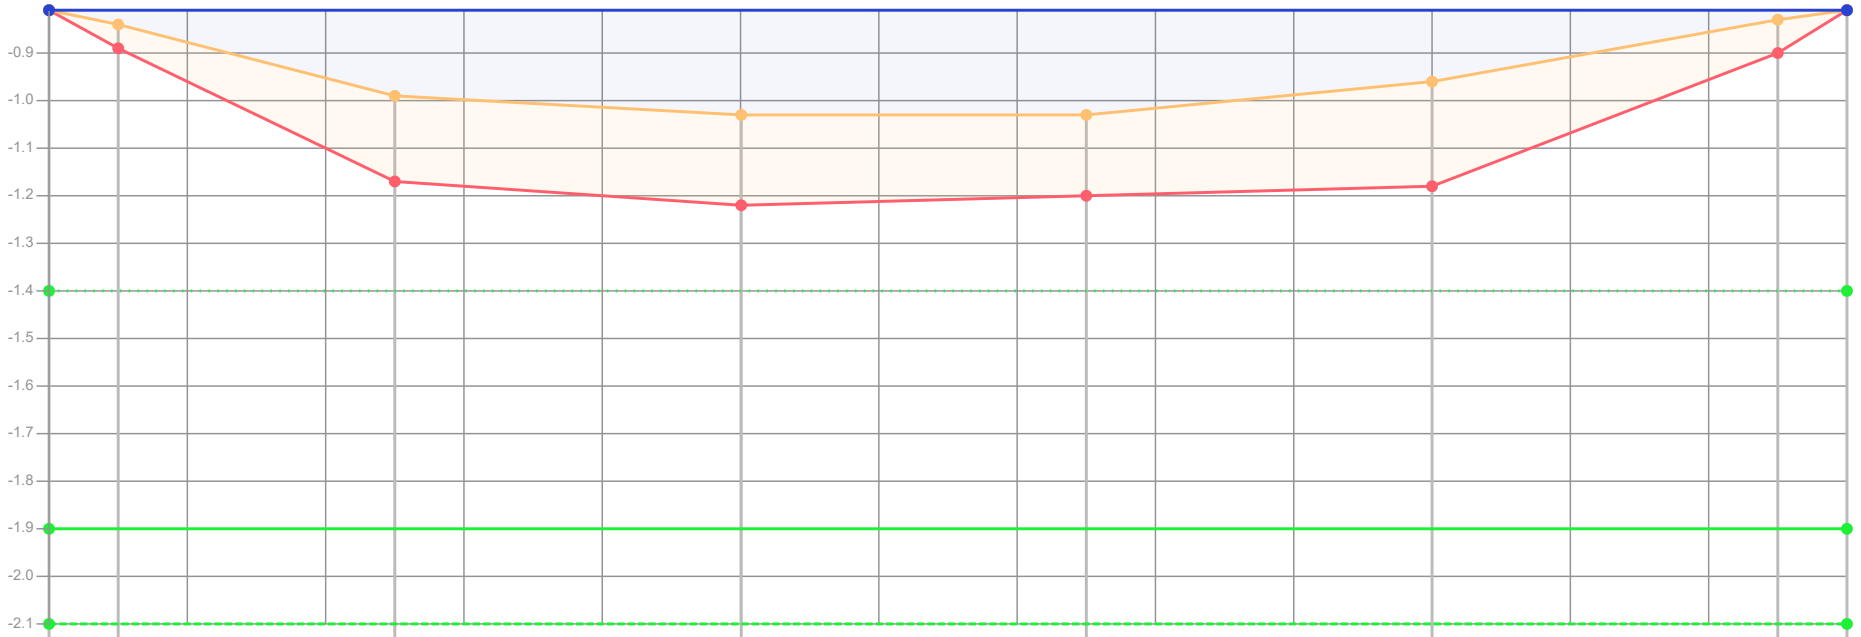


| | | |

Profiel: 275

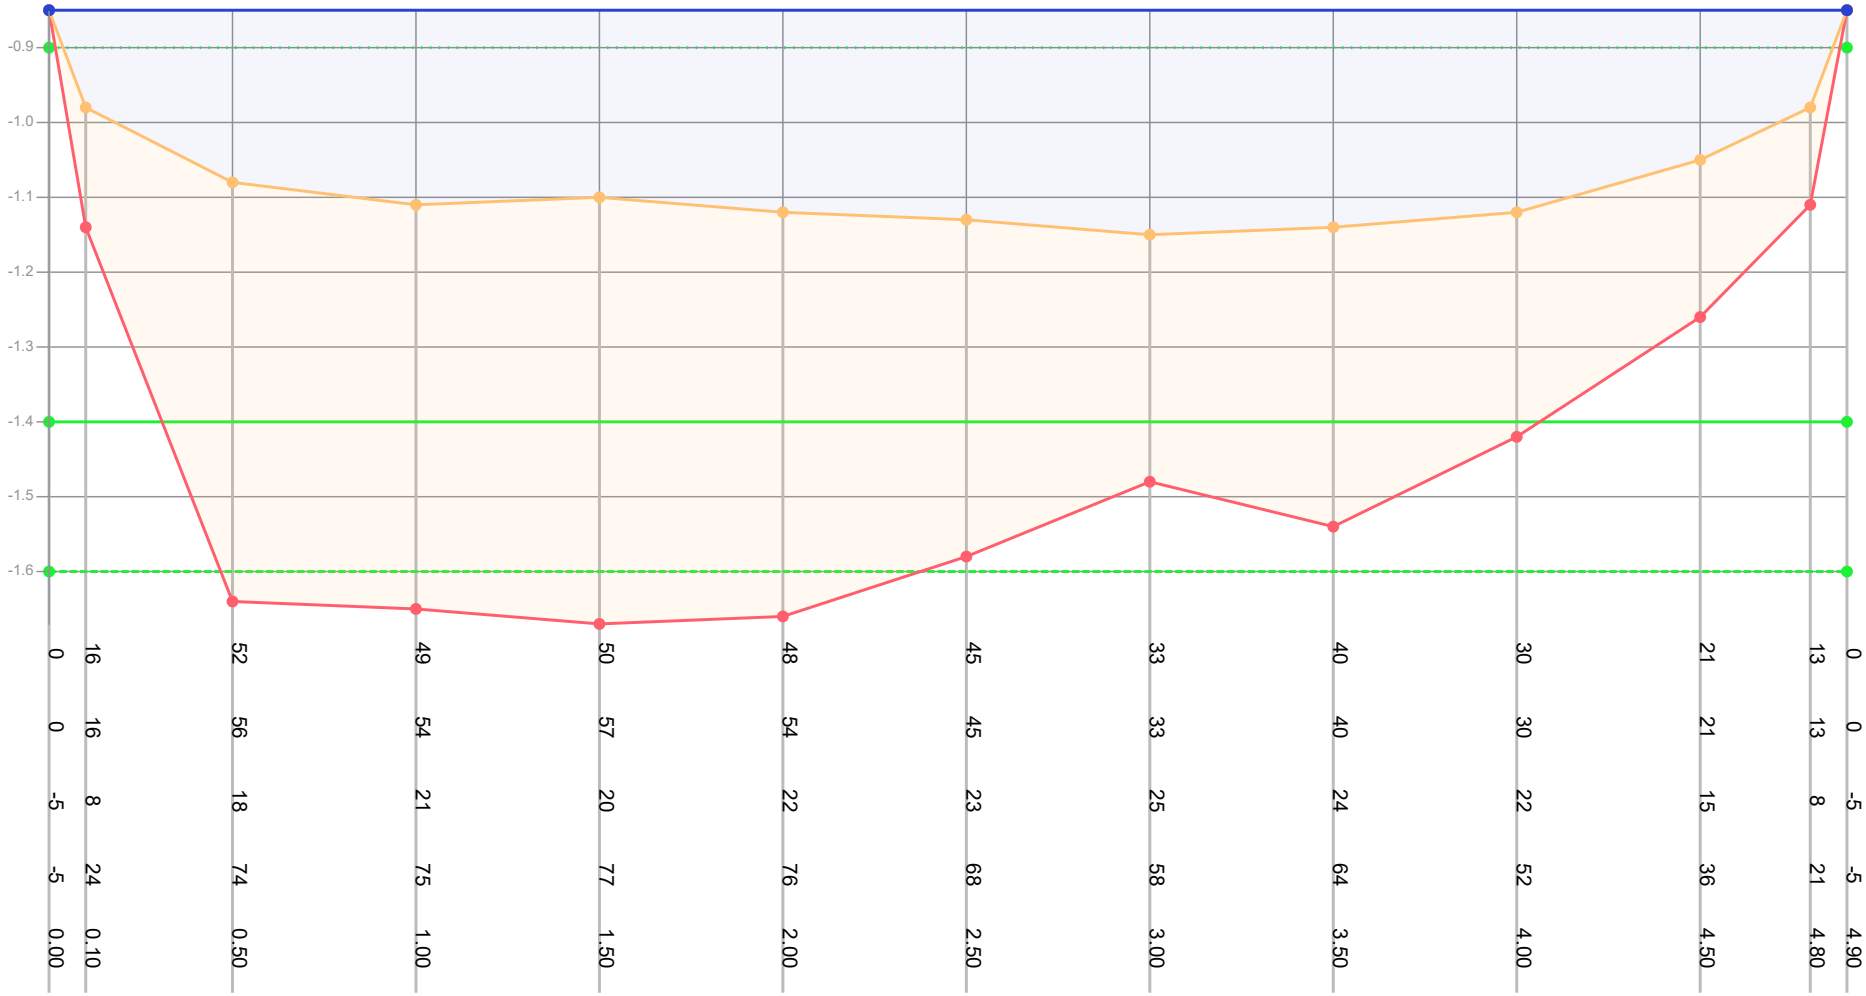

| | | |

Profiel: 276

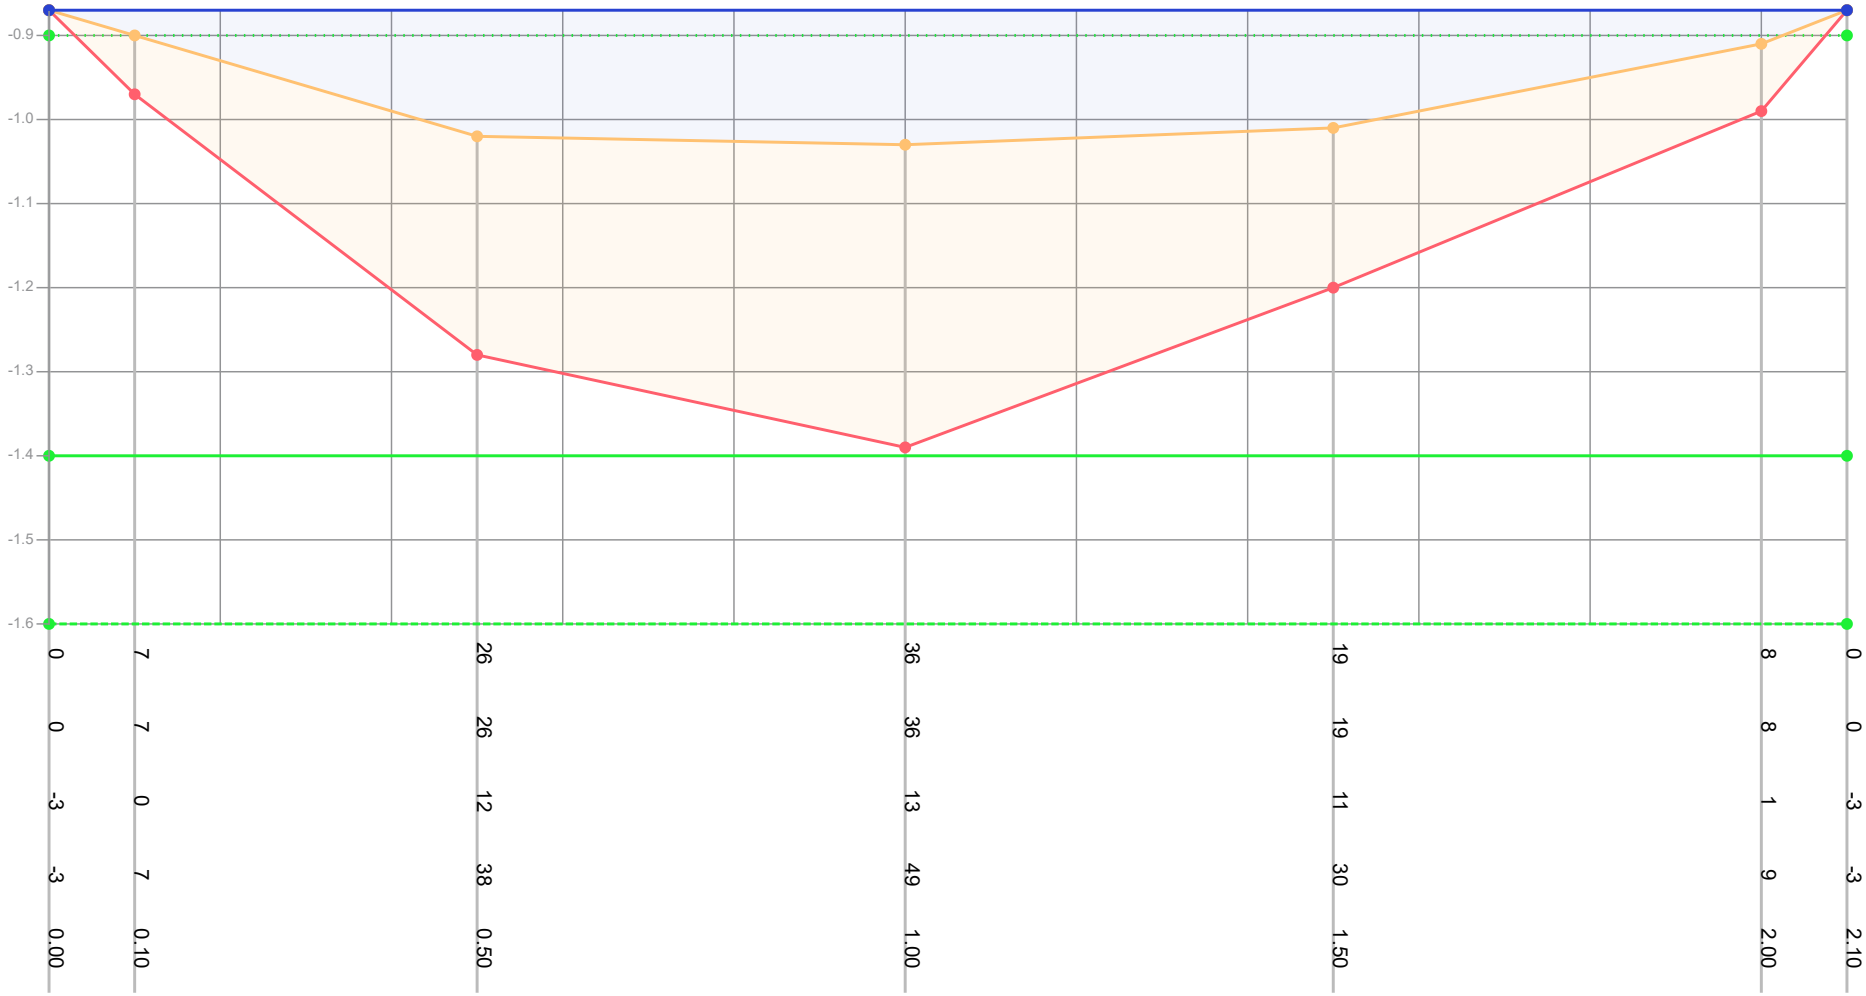

Dikte te verwijderen (cm)	0	7	26	36	19	8	0				
Dikte sliblaag (cm)	0	7	26	36	19	8	0				
Bovenkant slib (cm)	-3	0	12	13	11	1	-3				
Bestaande hoogte (cm)	-3	7	38	49	30	9	-3				
Afstand (m tov nulpunt)	0.00	0.10	0.50	1.00	1.50	2.00	2.10				

Legenda
- Gemeten waterniveau
- Bovenkant slib
- Vastebodem
- Oever
- TI18297_legger

Patronen:
- Inpeiling
- Uitpeiling
- Waterpeil legger
- Leggerprofiel
- Onderhoudsprofiel

Waterpeil legger / Schouwpeil	-0.90 mNAP	Opnamepeil inpeiling	-0.87 mNAP
Leggerdiepte	-1.40 mNAP	Max. diepte inp.	0.13 m tov waterpeil legger
Onderhoudsdiepte	-1.60 mNAP		
Representatieve lengte	58.00 m		


Opm. inpeiling

Opdrachtgever	Gemeente Waadhoeke
Projectcode	TI21109
Projectnaam	Baggerplan gemeente Waadhoeke
Profiel	276
Opname op	26-2-2019
Status	Definitief
Leggerwaarden	TI18297_legger

export vanuit WIT op 29-9-2021

TIJHUIS INGENIEURS
Tijhuis Ingenieurs BV
tel. 0229 - 272 000
e-mail: info@tijhuisingenieurs.nl
www.tijhuisingenieurs.nl

Profiel: 277

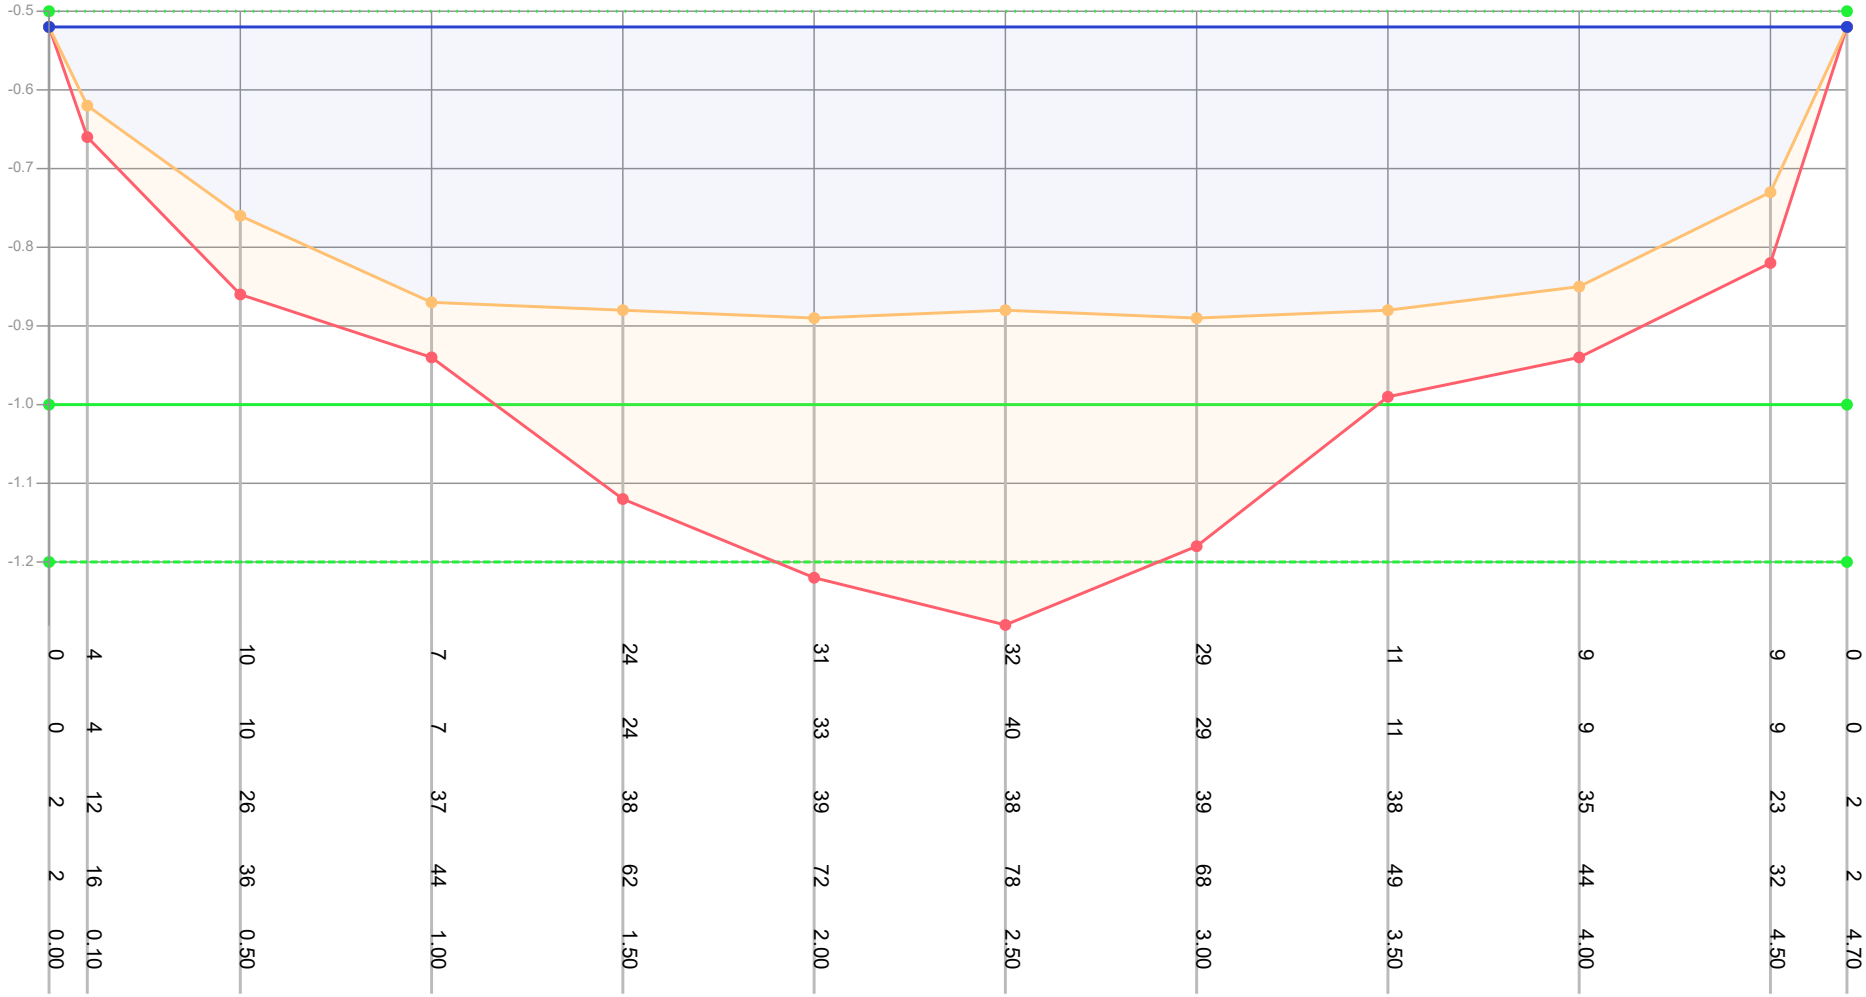

Dikte te verwijderen (cm)	0	4	10	7	24	31	32	29	11	9	9	0		
Dikte sliblaag (cm)	0	4	10	7	24	33	40	29	11	9	9	0		
Bovenkant slib (cm)	2	12	26	37	38	39	38	39	38	35	23	2		
Bestaande hoogte (cm)	2	16	36	44	62	72	78	68	49	44	32	2		
Afstand (m tov nulpunt)	0.00	0.10	0.50	1.00	1.50	2.00	2.50	3.00	3.50	4.00	4.50	4.70		

Legenda
- Gemeten waterniveau
- Bovenkant slib
- Vastebodem
- Oever
- TI18297_legger

Patronen:
- Inpeiling
- Uitpeiling
- Waterpeil legger
- Leggerprofiel
- Onderhoudsprofiel

Waterpeil legger / Schouwpeil	-0.50 mNAP	Opnamepeil inpeiling	-0.52 mNAP
Leggerdiepte	-1.00 mNAP	Max. diepte inp.	0.39 m tov waterpeil legger
Onderhoudsdiepte	-1.20 mNAP		
Representatieve lengte	86.00 m		

Opm. inpeiling

Opdrachtgever	Gemeente Waadhoeke
Projectcode	TI21109
Projectnaam	Baggerplan gemeente Waadhoeke
Profiel	277
Opname op	23-2-2019
Status	Definitief
Leggerwaarden	TI18297_legger

export vanuit WIT op 29-9-2021

TIJHUIS INGENIEURS

Tijhuis Ingenieurs BV
tel. 0229 - 272 000
e-mail: info@tijhuisingenieurs.nl
www.tijhuisingenieurs.nl

Profiel: 278



Dikte te verwijderen (cm)	0	1	30	24	19	22	20	26	13	0	0
Dikte sliblaag (cm)	0	1	30	70	97	104	62	31	13	0	0
Bovenkant slib (cm)	2	9	37	46	51	48	50	44	37	16	2
Bestaande hoogte (cm)	2	10	67	116	148	152	112	75	50	16	2
Afstand (m tov nulpunt)	0.00	0.10	0.50	1.00	1.50	2.00	2.50	3.00	3.50	4.00	4.10

Legenda
- Gemeten waterniveau
- Bovenkant slib
- Vastebodem
- Oever
- TI18297_legger

Patronen:
- Inpeiling
- Uitpeiling
- Waterpeil legger
- Leggerprofiel
- Onderhoudsprofiel

Waterpeil legger / Schouwpeil	-0.50 mNAP	Opnamepeil inpeiling	-0.52 mNAP
Leggerdiepte	-1.00 mNAP	Max. diepte inp.	0.51 m tov waterpeil legger
Onderhoudsdiepte	-1.20 mNAP		
Representatieve lengte	142.00 m		

Opm. inpeiling


Opdrachtgever	Gemeente Waadhoeke
Projectcode	TI21109
Projectnaam	Baggerplan gemeente Waadhoeke
Profiel	278
Opname op	23-2-2019
Status	Definitief
Leggerwaarden	TI18297_legger

export vanuit WIT op 29-9-2021

TIJHUIS INGENIEURS


Tijhuis Ingenieurs BV
tel. 0229 - 272 000
e-mail: info@tijhuisingenieurs.nl
www.tijhuisingenieurs.nl

Profiel: 279

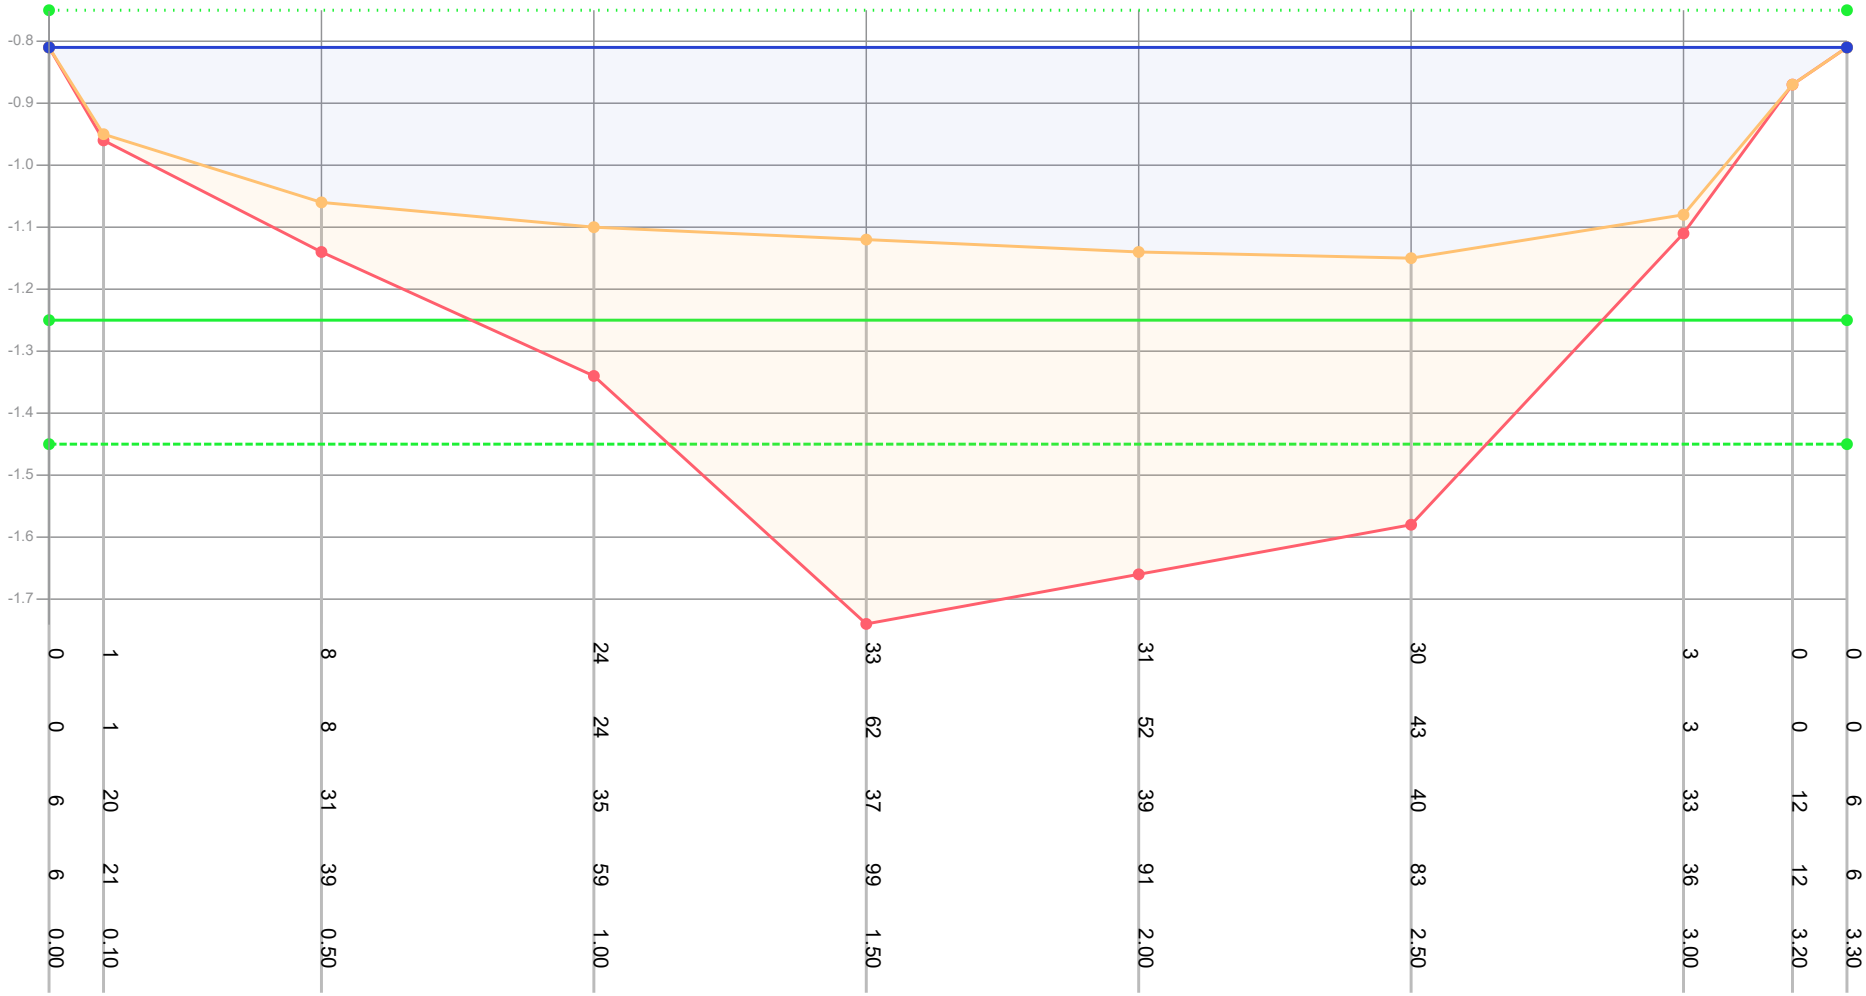

| | | |

Profiel: 280

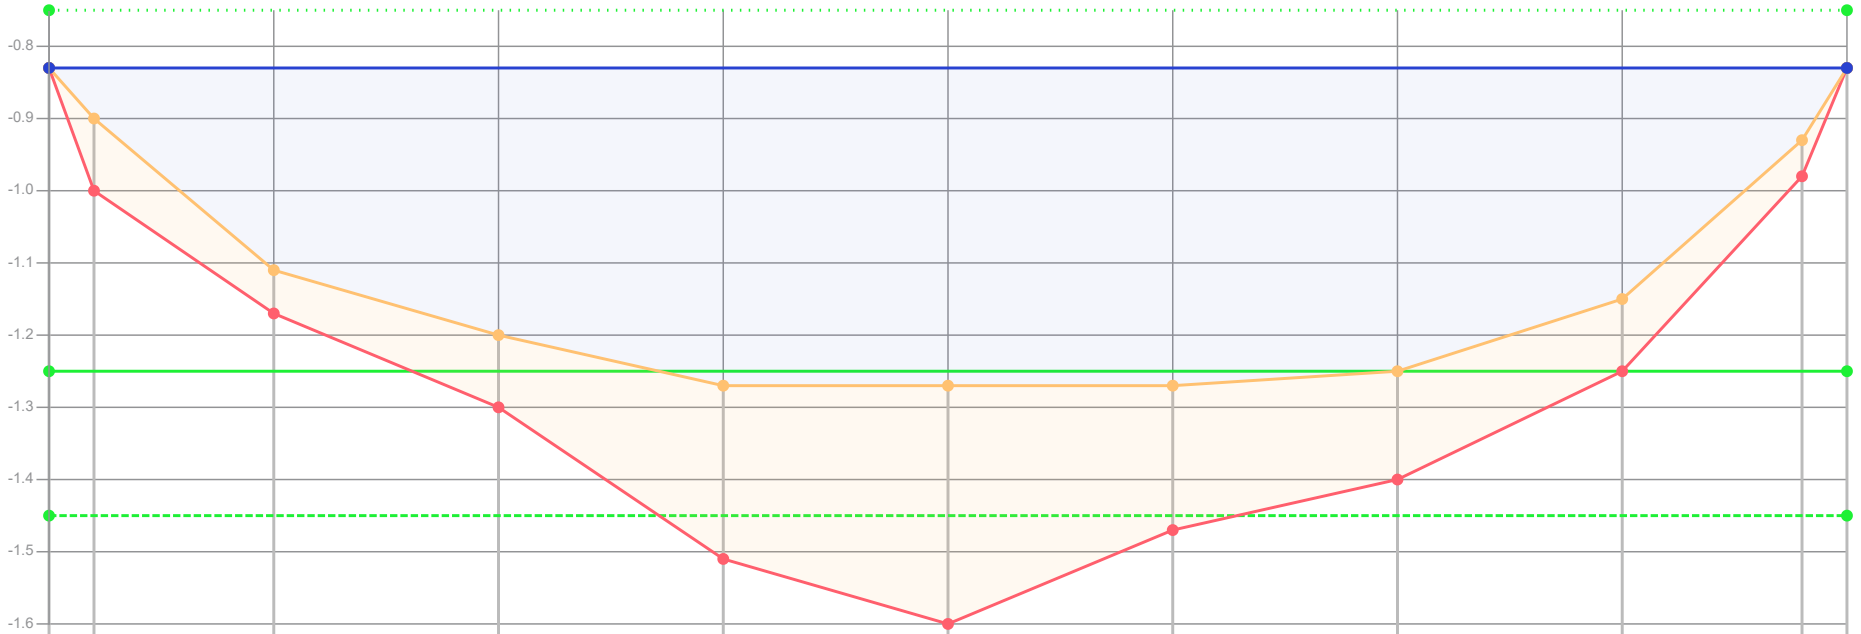

| | | |

Profiel: 281



| | | |

Profiel: 282



Dikte te verwijderen (cm)	0	4	6	17	42	50	45	22	12	0	
Dikte sliblaag (cm)	0	4	6	17	42	50	45	22	12	0	
Bovenkant slib (cm)	-32	-29	-4	1	4	0	0	-4	-14	-32	
Bestaande hoogte (cm)	-32	-25	2	18	46	50	45	18	-2	-32	
Afstand (m tov nulpunt)	0.00	0.10	0.50	1.00	1.50	2.00	2.50	3.00	3.50	3.60	

Legenda
- Gemeten waterniveau
- Bovenkant slib
- Vastebodem
- Oever
- TI18297_legger

Patronen:
- Inpeiling
- Uitpeiling
- Waterpeil legger
- Leggerprofiel
- Onderhoudsprofiel

Waterpeil legger / Schouwpeil	-0.50 mNAP	Opnamepeil inpeiling	-0.18 mNAP
Leggerdiepte	-1.00 mNAP	Max. diepte inp.	0.04 m tov waterpeil legger
Onderhoudsdiepte	-1.20 mNAP		
Representatieve lengte	143.00 m		

Opm. inpeiling


Opdrachtgever	Gemeente Waadhoeke
Projectcode	TI21109
Projectnaam	Baggerplan gemeente Waadhoeke
Profiel	282
Opname op	26-2-2019
Status	Definitief
Leggerwaarden	TI18297_legger

export vanuit WIT op 29-9-2021

TIJHUIS INGENIEURS

Tijhuis Ingenieurs BV
tel. 0229 - 272 000
e-mail: info@tijhuisingenieurs.nl
www.tijhuisingenieurs.nl

Profiel: 283

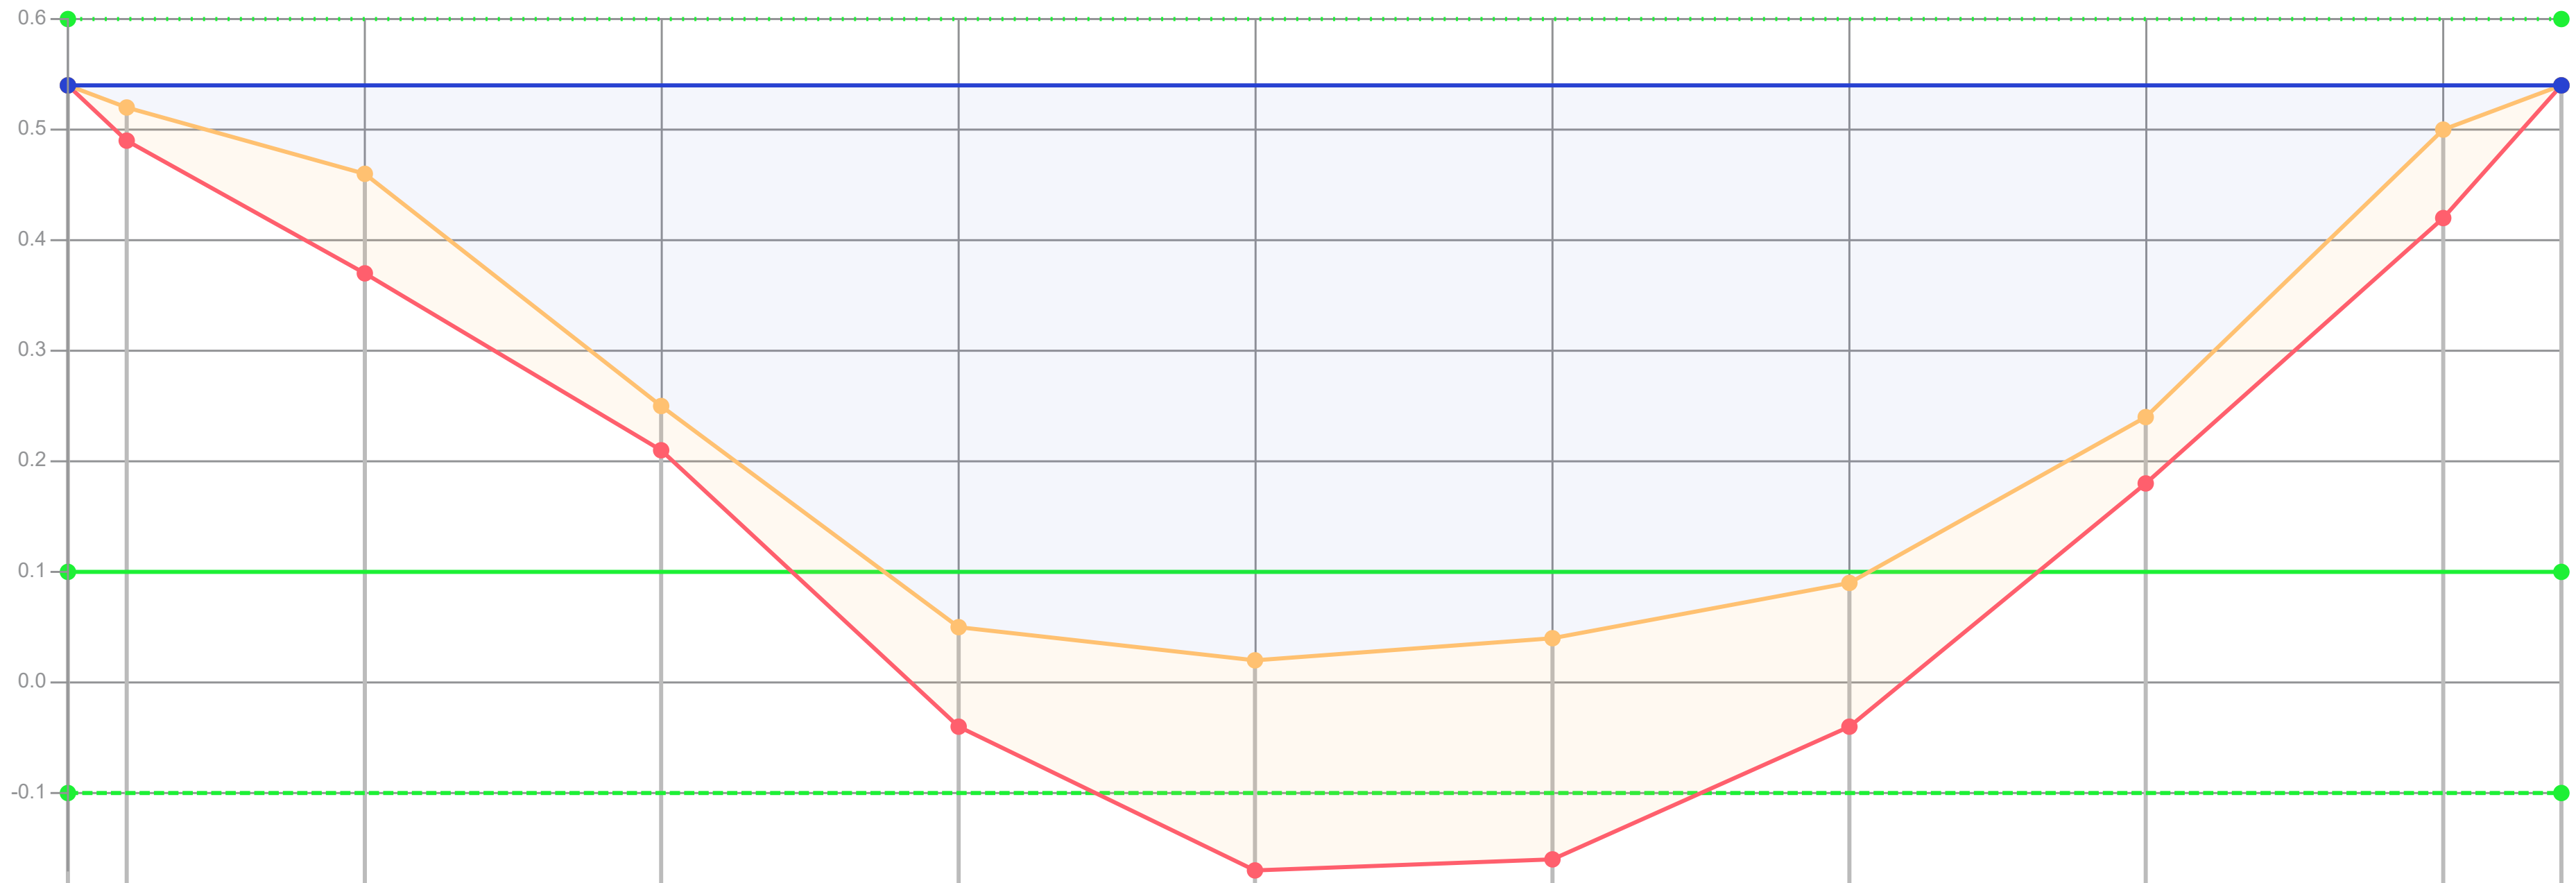

Dikte te verwijderen (cm)	0	3	9	4	9	12	14	13	6	8	0
Dikte sliblaag (cm)	0	3	9	4	9	19	20	13	6	8	0
Bovenkant slib (cm)	6	8	14	35	55	58	56	51	36	10	6
Bestaande hoogte (cm)	6	11	23	39	64	77	76	64	42	18	6
Afstand (m tov nulpunt)	0.00	0.10	0.50	1.00	1.50	2.00	2.50	3.00	3.50	4.00	4.20

Legenda
- Gemeten waterniveau
- Bovenkant slib
- Vastebodem
- Oever
- TI18297_legger

Patronen:
- Inpeiling
- Uitpeiling
- Waterpeil legger
- Leggerprofiel
- Onderhoudsprofiel

Waterpeil legger / Schouwpeil	0.60 mNAP	Opnamepeil inpeiling	0.54 mNAP
Leggerdiepte	0.10 mNAP	Max. diepte inp.	0.58 m tov waterpeil legger
Onderhoudsdiepte	-0.10 mNAP		
Representatieve lengte	60.00 m		


Opm. inpeiling

Opdrachtgever	Gemeente Waadhoeke
Projectcode	TI21109
Projectnaam	Baggerplan gemeente Waadhoeke
Profiel	283
Opname op	26-2-2019
Status	Definitief
Leggerwaarden	TI18297_legger

export vanuit WIT op 29-9-2021


Tijhuis Ingenieurs BV
tel. 0229 - 272 000
e-mail: info@tijhuisingenieurs.nl
www.tijhuisingenieurs.nl

Profiel: 284

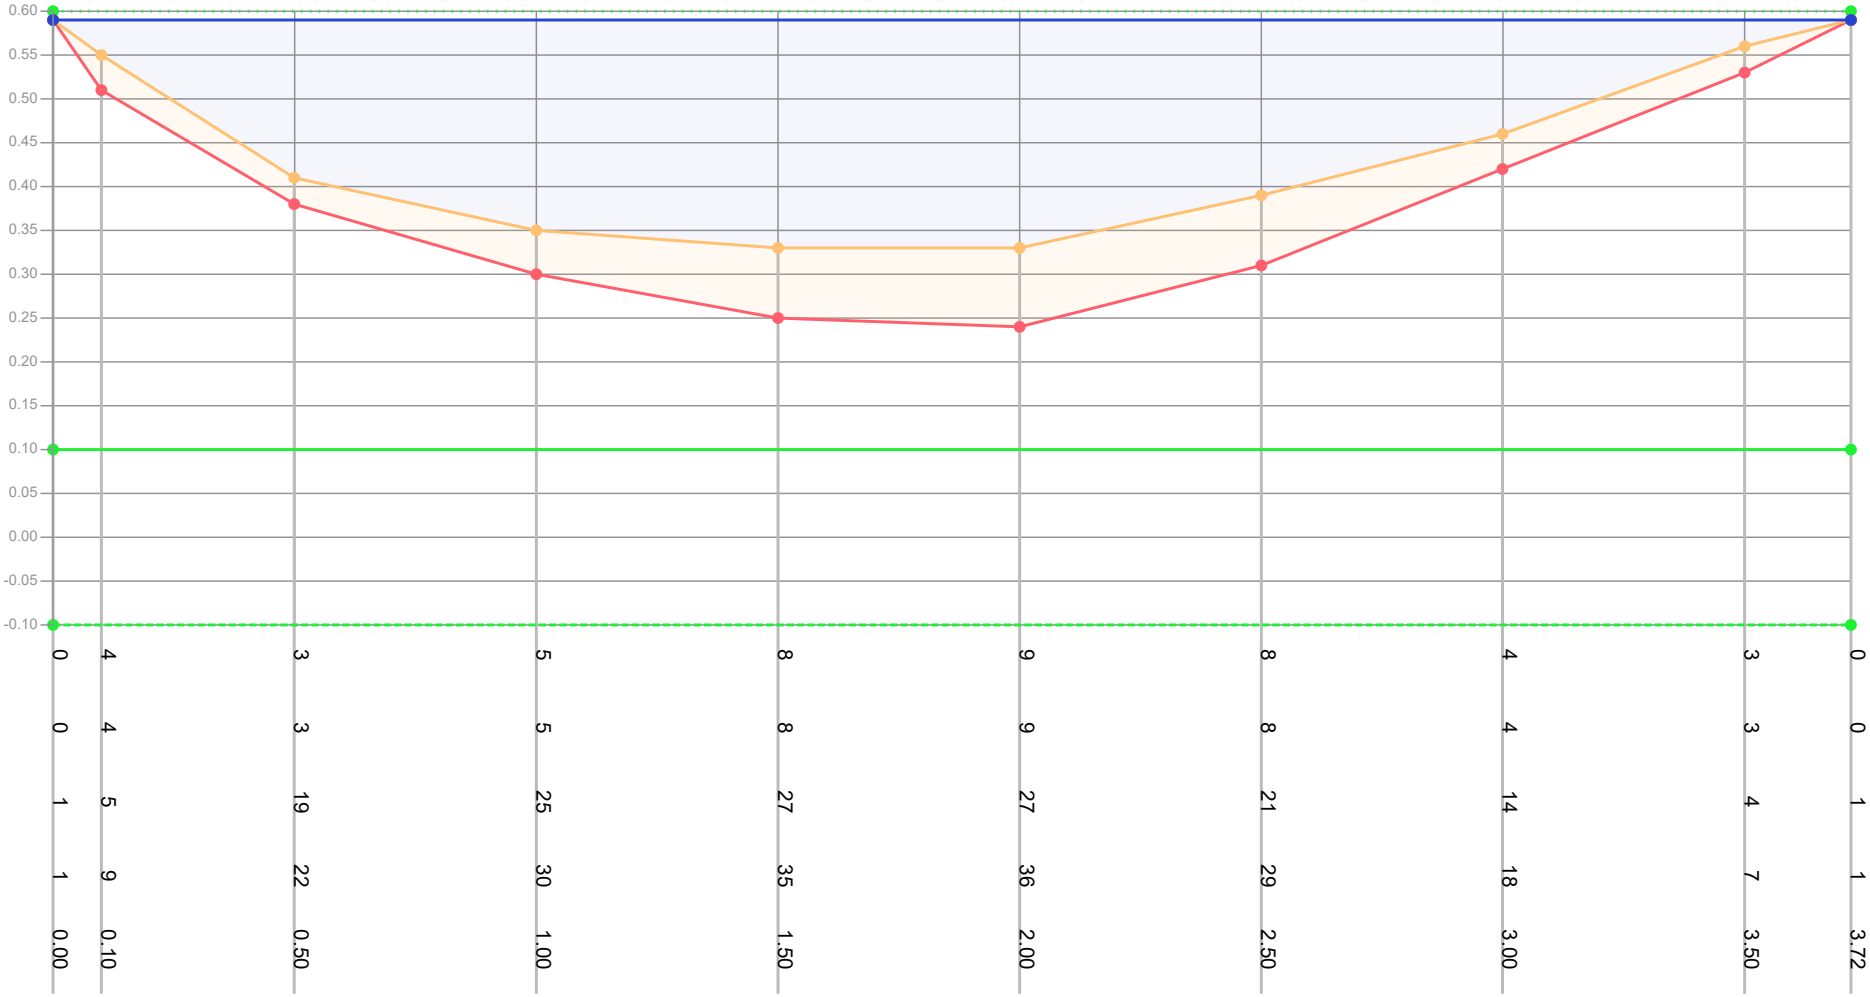


| | | |

Profiel: 285

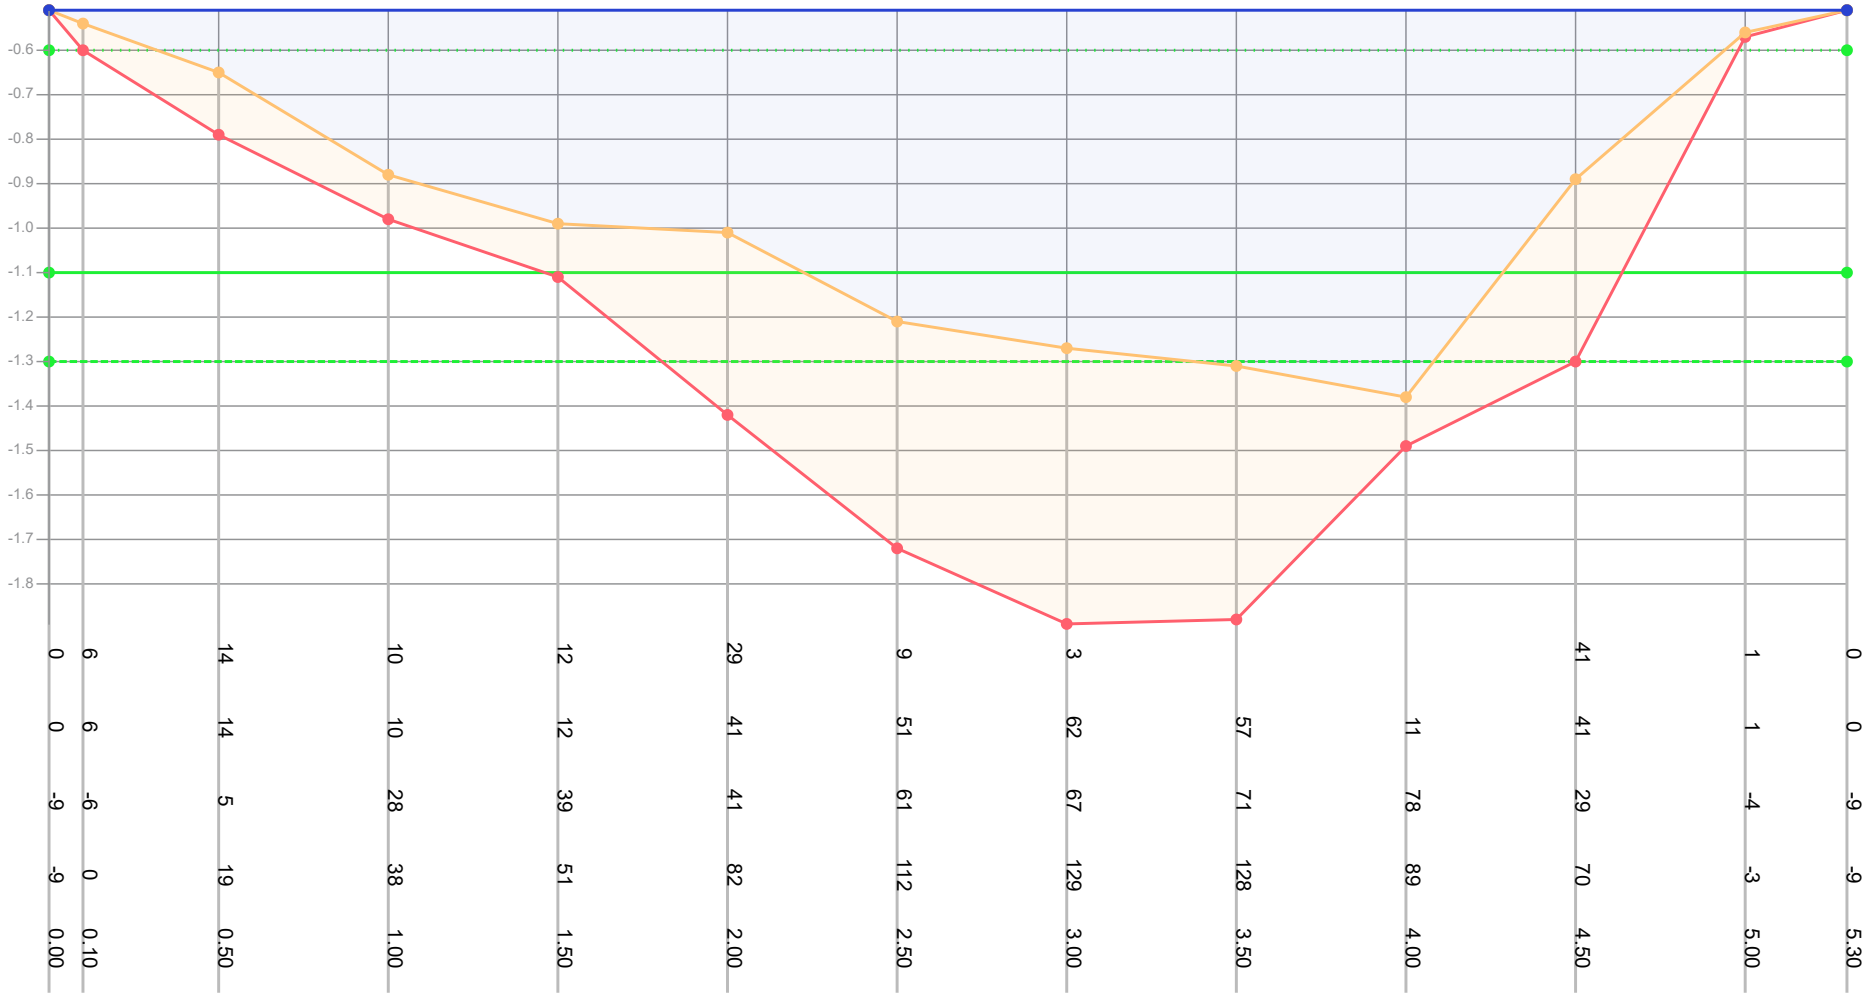

| | | |

Profiel: 286

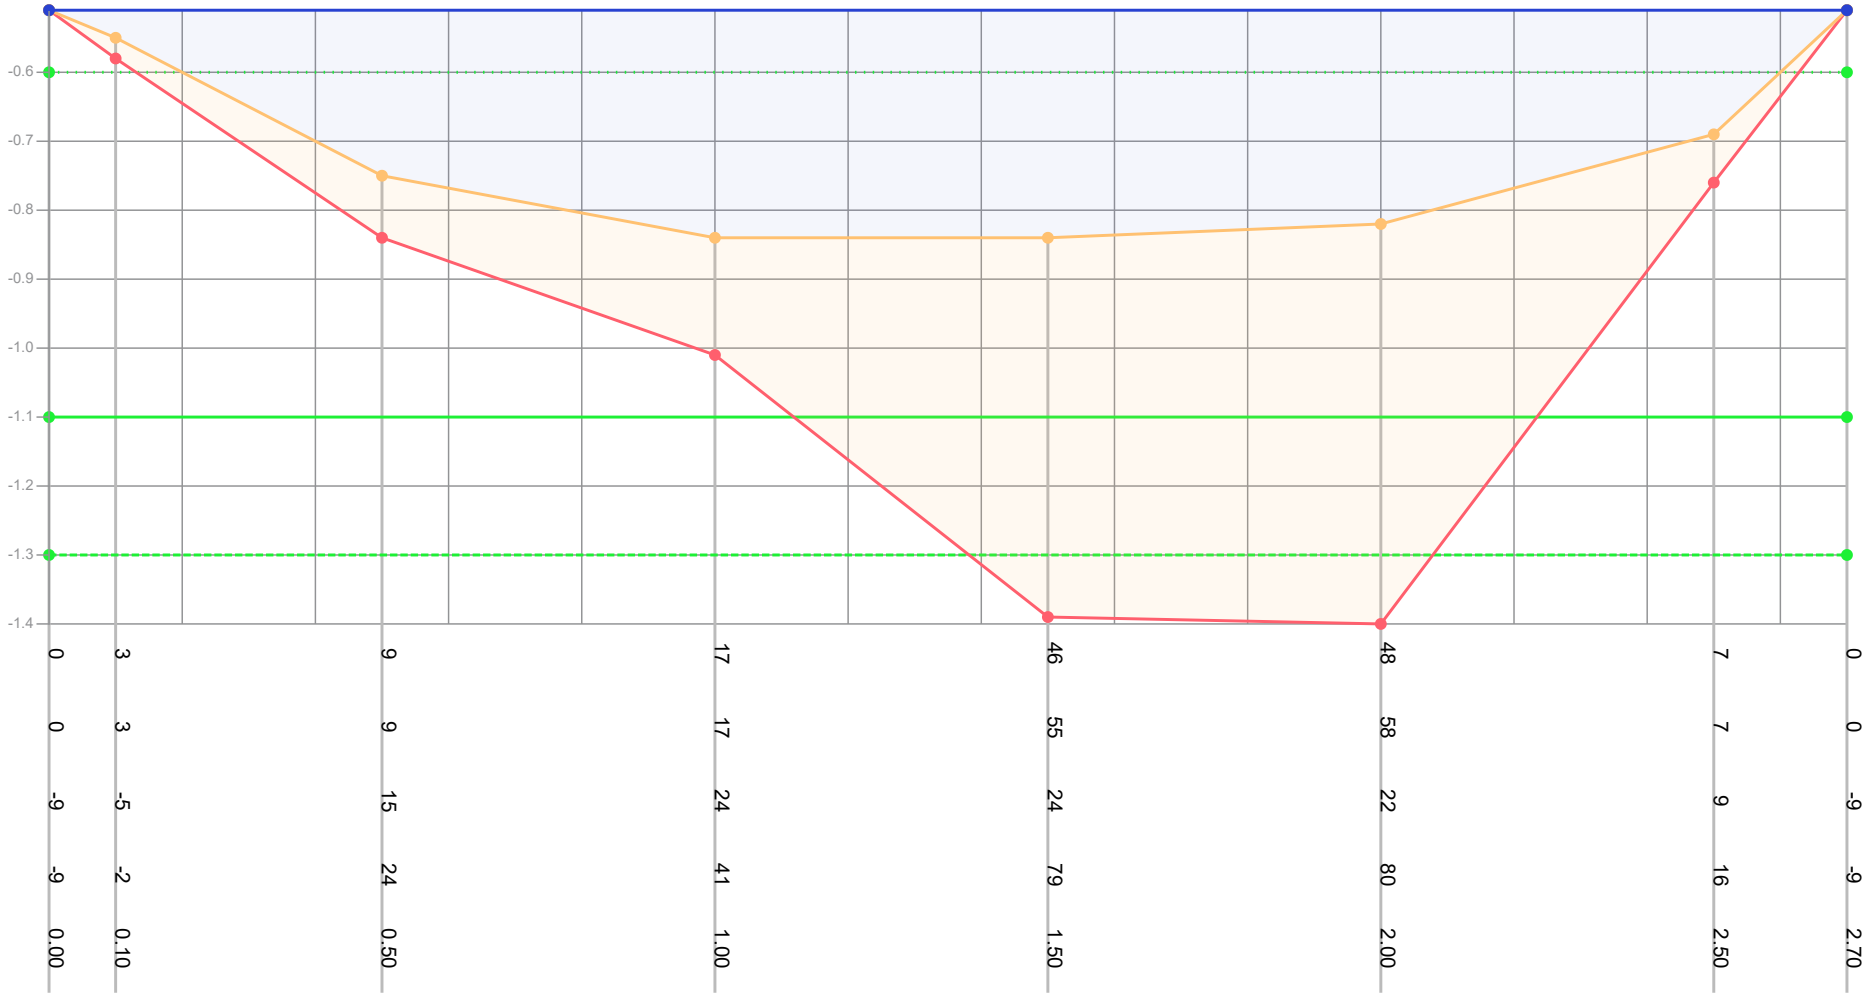

Dikte te verwijderen (cm)	0	3	9	17	46	48	7	0			
Dikte sliblaag (cm)	0	3	9	17	55	58	7	0			
Bovenkant slib (cm)	-9	-5	15	24	24	22	9	-9			
Bestaande hoogte (cm)	-9	-2	24	41	79	80	16	-9			
Afstand (m tov nulpunt)	0.00	0.10	0.50	1.00	1.50	2.00	2.50	2.70			

Legenda

- Gemeten waterniveau
- Bovenkant slib
- Vastebodem
- Oever
- TI18297_legger

Patronen:

- Inpeiling
- Uitpeiling
- Waterpeil legger
- Leggerprofiel
- Onderhoudsprofiel

Waterpeil legger / Schouwpeil	-0.60 mNAP	Opnamepeil inpeiling	-0.51 mNAP
Leggerdiepte	-1.10 mNAP	Max. diepte inp.	0.24 m tov waterpeil legger
Onderhoudsdiepte	-1.30 mNAP		
Representatieve lengte	96.00 m		

Opm. inpeiling


Opdrachtgever	Gemeente Waadhoeke
Projectcode	TI21109
Projectnaam	Baggerplan gemeente Waadhoeke
Profiel	286
Opname op	26-2-2019
Status	Definitief
Leggerwaarden	TI18297_legger

export vanuit WIT op 29-9-2021

TIJHUIS INGENIEURS


Tijhuis Ingenieurs BV
tel. 0229 - 272 000
e-mail: info@tijhuisingenieurs.nl
www.tijhuisingenieurs.nl

Profiel: 287

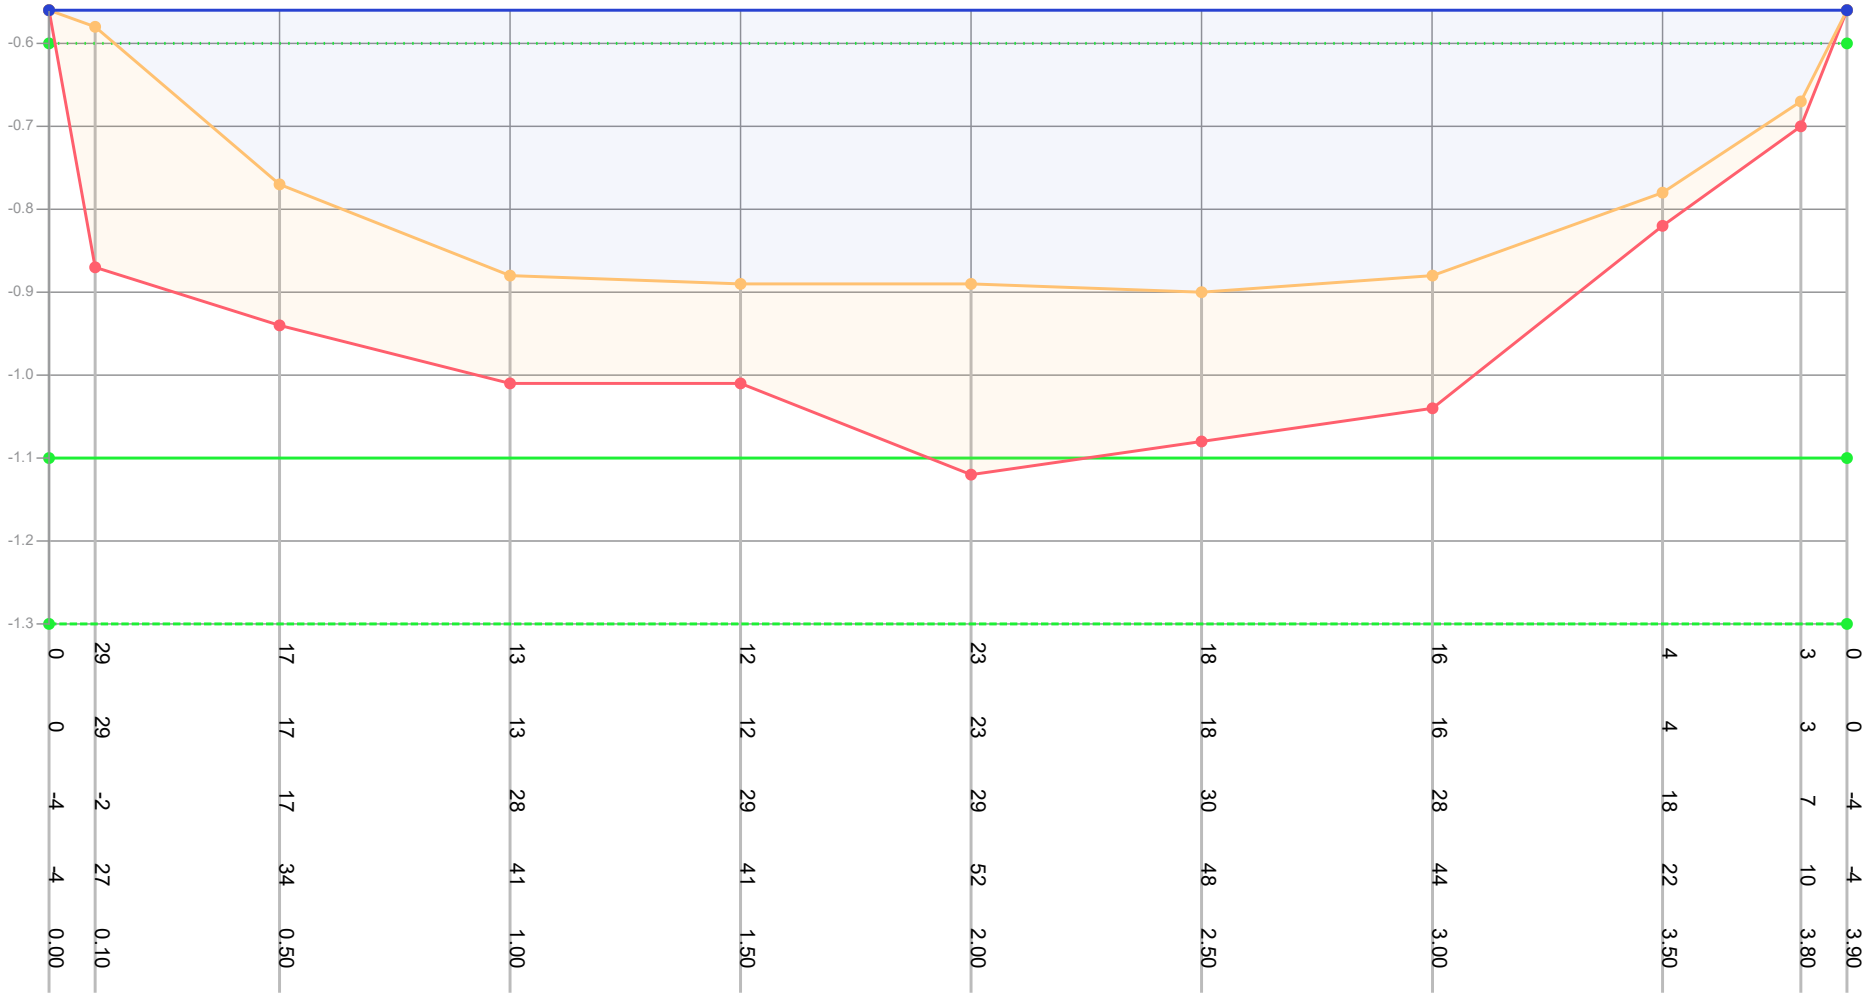


| | | |

Profiel: 288

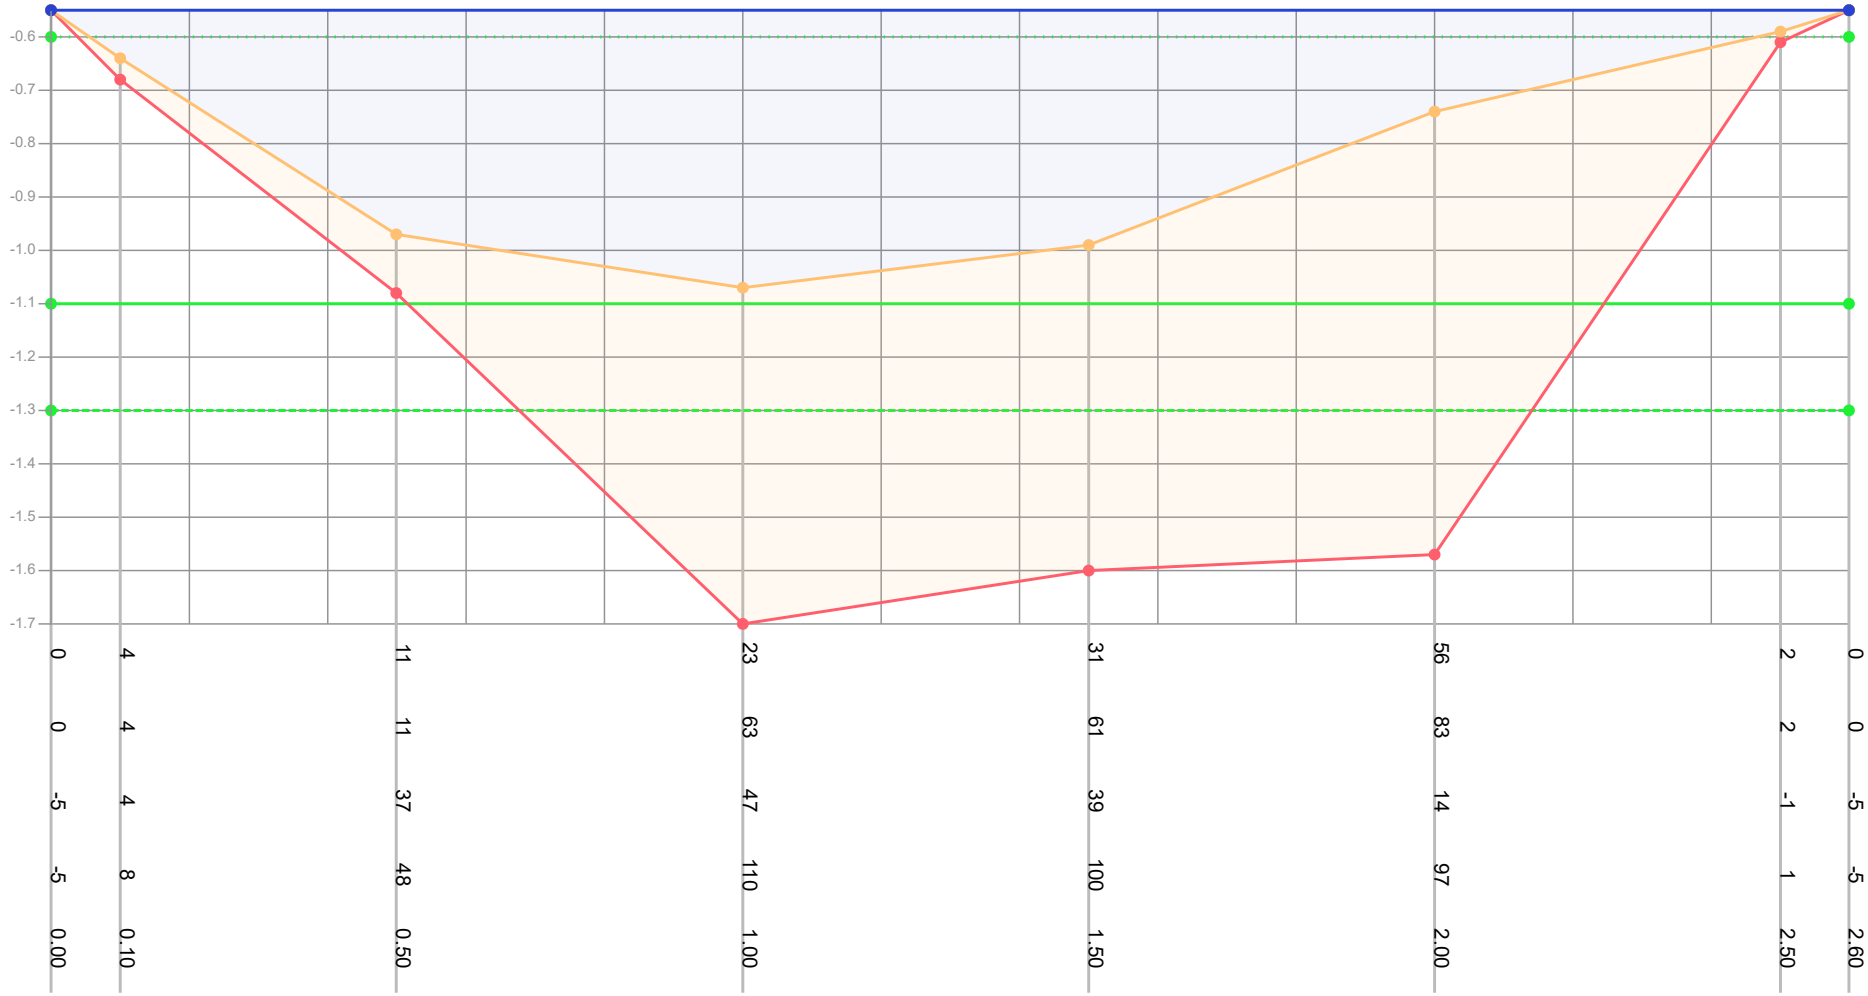

| | | |

Profiel: 289

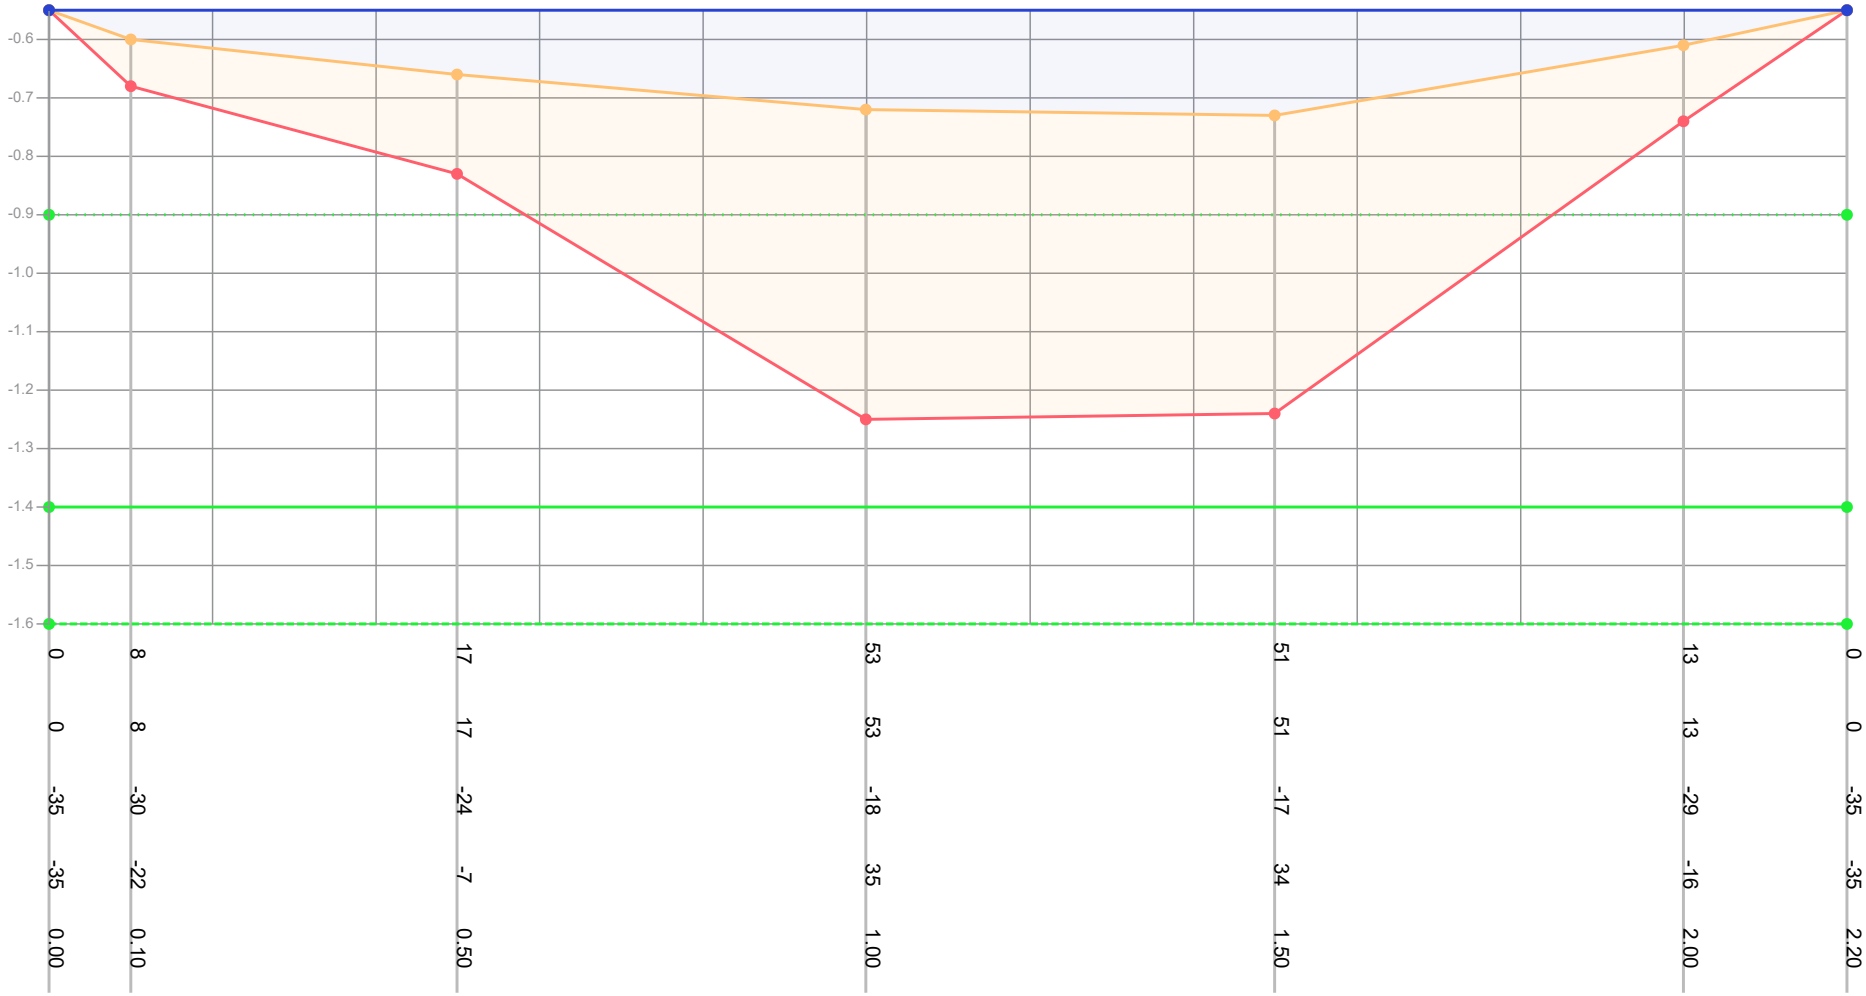

Dikte te verwijderen (cm)	0	8	17	53	51	13	0				
Dikte sliblaag (cm)	0	8	17	53	51	13	0				
Bovenkant slib (cm)	-35	-30	-24	-18	-17	-29	-35				
Bestaande hoogte (cm)	-35	-22	-7	35	34	-16	-35				
Afstand (m tov nulpunt)	0.00	0.10	0.50	1.00	1.50	2.00	2.20				

Legenda

- Gemeten waterniveau
- Bovenkant slib
- Vastebodem
- Oever
- TI18297_legger

Patronen:

- Inpeiling
- Uitpeiling
- Waterpeil legger
- Leggerprofiel
- Onderhoudsprofiel

Waterpeil legger / Schouwpeil	-0.90 mNAP	Opnamepeil inpeiling	-0.55 mNAP
Leggerdiepte	-1.40 mNAP	Max. diepte inp.	-0.17 m tov waterpeil legger
Onderhoudsdiepte	-1.60 mNAP		
Representatieve lengte	85.00 m		

Opm. inpeiling


Opdrachtgever	Gemeente Waadhoeke
Projectcode	TI21109
Projectnaam	Baggerplan gemeente Waadhoeke
Profiel	289
Opname op	26-2-2019
Status	Definitief
Leggerwaarden	TI18297_legger

export vanuit WIT op 29-9-2021

TIJHUIS INGENIEURS

Tijhuis Ingenieurs BV
tel. 0229 - 272 000
e-mail: info@tijhuisingenieurs.nl
www.tijhuisingenieurs.nl

Profiel: 290

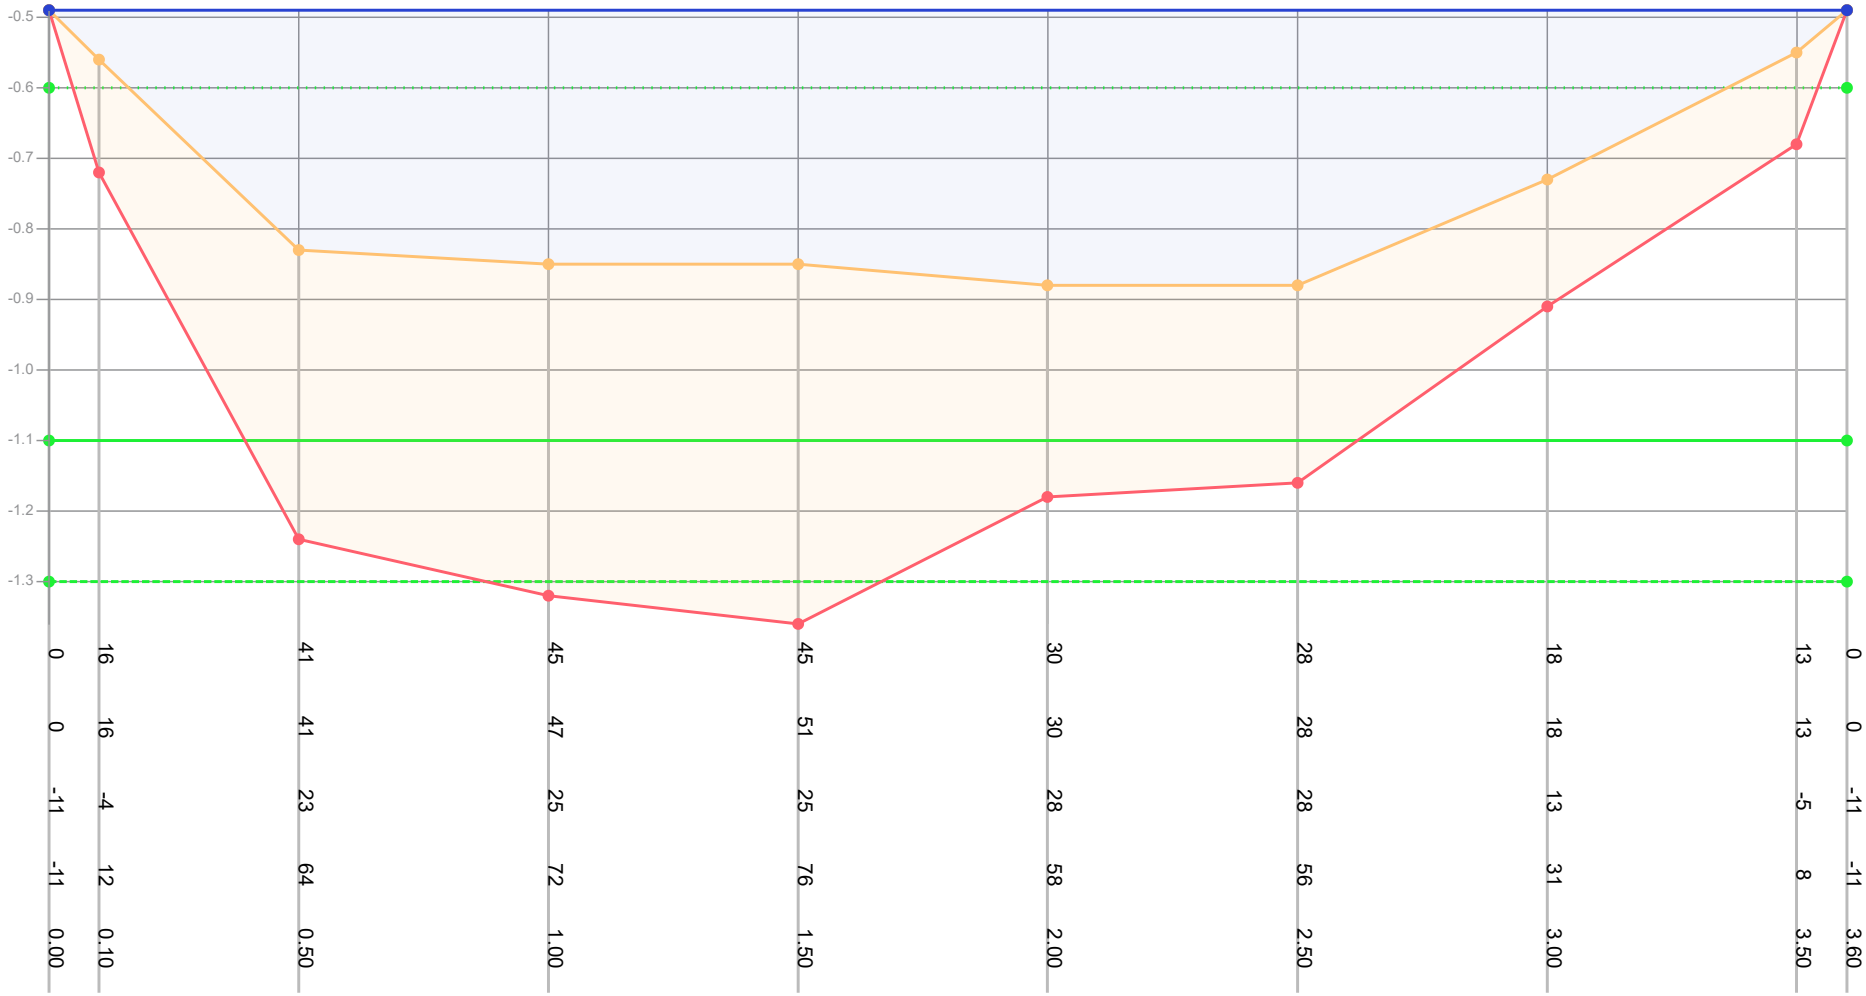

Dikte te verwijderen (cm)	0	16	41	45	45	30	28	18	13	0		
Dikte sliblaag (cm)	0	16	41	47	51	30	28	18	13	0		
Bovenkant slib (cm)	-11	-4	23	25	25	28	28	13	-5	-11		
Bestaande hoogte (cm)	-11	12	64	72	76	58	56	31	8	-11		
Afstand (m tov nulpunt)	0.00	0.10	0.50	1.00	1.50	2.00	2.50	3.00	3.50	3.60		

Legenda
- Gemeten waterniveau
- Bovenkant slib
- Vastebodem
- Oever
- TI18297_legger

Patronen:
- Inpeiling
- Uitpeiling
- Waterpeil legger
- Leggerprofiel
- Onderhoudsprofiel

Waterpeil legger / Schouwpeil	-0.60 mNAP	Opnamepeil inpeiling	-0.49 mNAP
Leggerdiepte	-1.10 mNAP	Max. diepte inp.	0.28 m tov waterpeil legger
Onderhoudsdiepte	-1.30 mNAP		
Representatieve lengte	29.00 m		


Opm. inpeiling

Opdrachtgever	Gemeente Waadhoeke
Projectcode	TI21109
Projectnaam	Baggerplan gemeente Waadhoeke
Profiel	290
Opname op	26-2-2019
Status	Definitief
Leggerwaarden	TI18297_legger

export vanuit WIT op 29-9-2021

TIJHUIS INGENIEURS
Tijhuis Ingenieurs BV
tel. 0229 - 272 000
e-mail: info@tijhuisingenieurs.nl
www.tijhuisingenieurs.nl

Profiel: 291

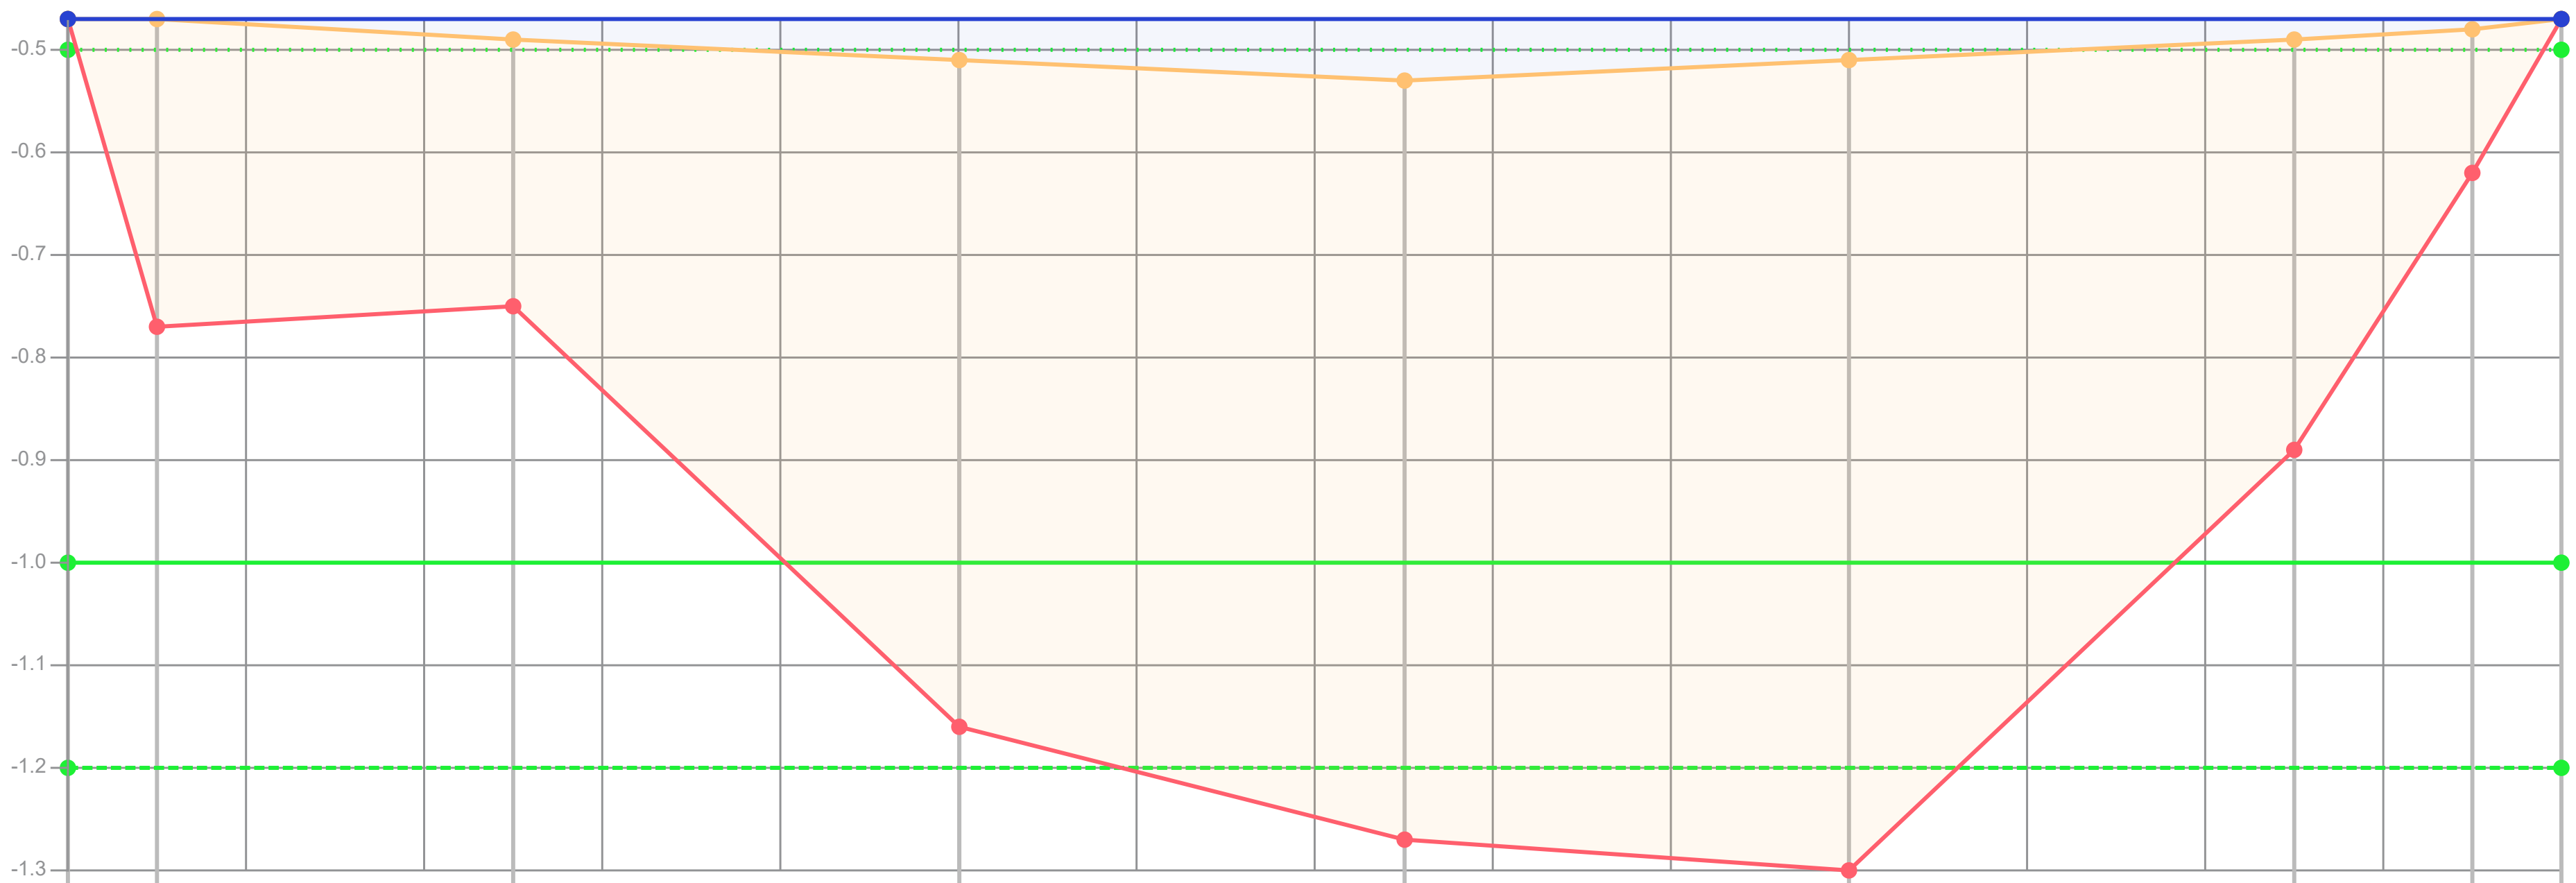

Dikte te verwijderen (cm)	0	30	26	65	67	69	40	14	0
Dikte sliblaag (cm)	0	30	26	65	74	79	40	14	0
Bovenkant slib (cm)	-3	-3	-1	1	3	1	-1	-2	-3
Bestaande hoogte (cm)	-3	27	25	66	77	80	39	12	-3
Afstand (m tov nulpunt)	0.00	0.10	0.50	1.00	1.50	2.00	2.50	2.70	2.80

Legenda
- Gemeten waterniveau
- Bovenkant slib
- Vastebodem
- Oever
- TI18297_legger

Patronen:
- Inpeiling
- Uitpeiling
- Waterpeil legger
- Leggerprofiel
- Onderhoudsprofiel

Waterpeil legger / Schouwpeil	-0.50 mNAP	Opnamepeil inpeiling	-0.47 mNAP
Leggerdiepte	-1.00 mNAP	Max. diepte inp.	0.03 m tov waterpeil legger
Onderhoudsdiepte	-1.20 mNAP		
Representatieve lengte	39.00 m		

Opm. inpeiling


Opdrachtgever	Gemeente Waadhoeke
Projectcode	TI21109
Projectnaam	Baggerplan gemeente Waadhoeke
Profiel	291
Opname op	26-2-2019
Status	Definitief
Leggerwaarden	TI18297_legger

export vanuit WIT op 29-9-2021

TIJHUIS INGENIEURS

Tijhuis Ingenieurs BV
tel. 0229 - 272 000
e-mail: info@tijhuisingenieurs.nl
www.tijhuisingenieurs.nl

Profiel: 292

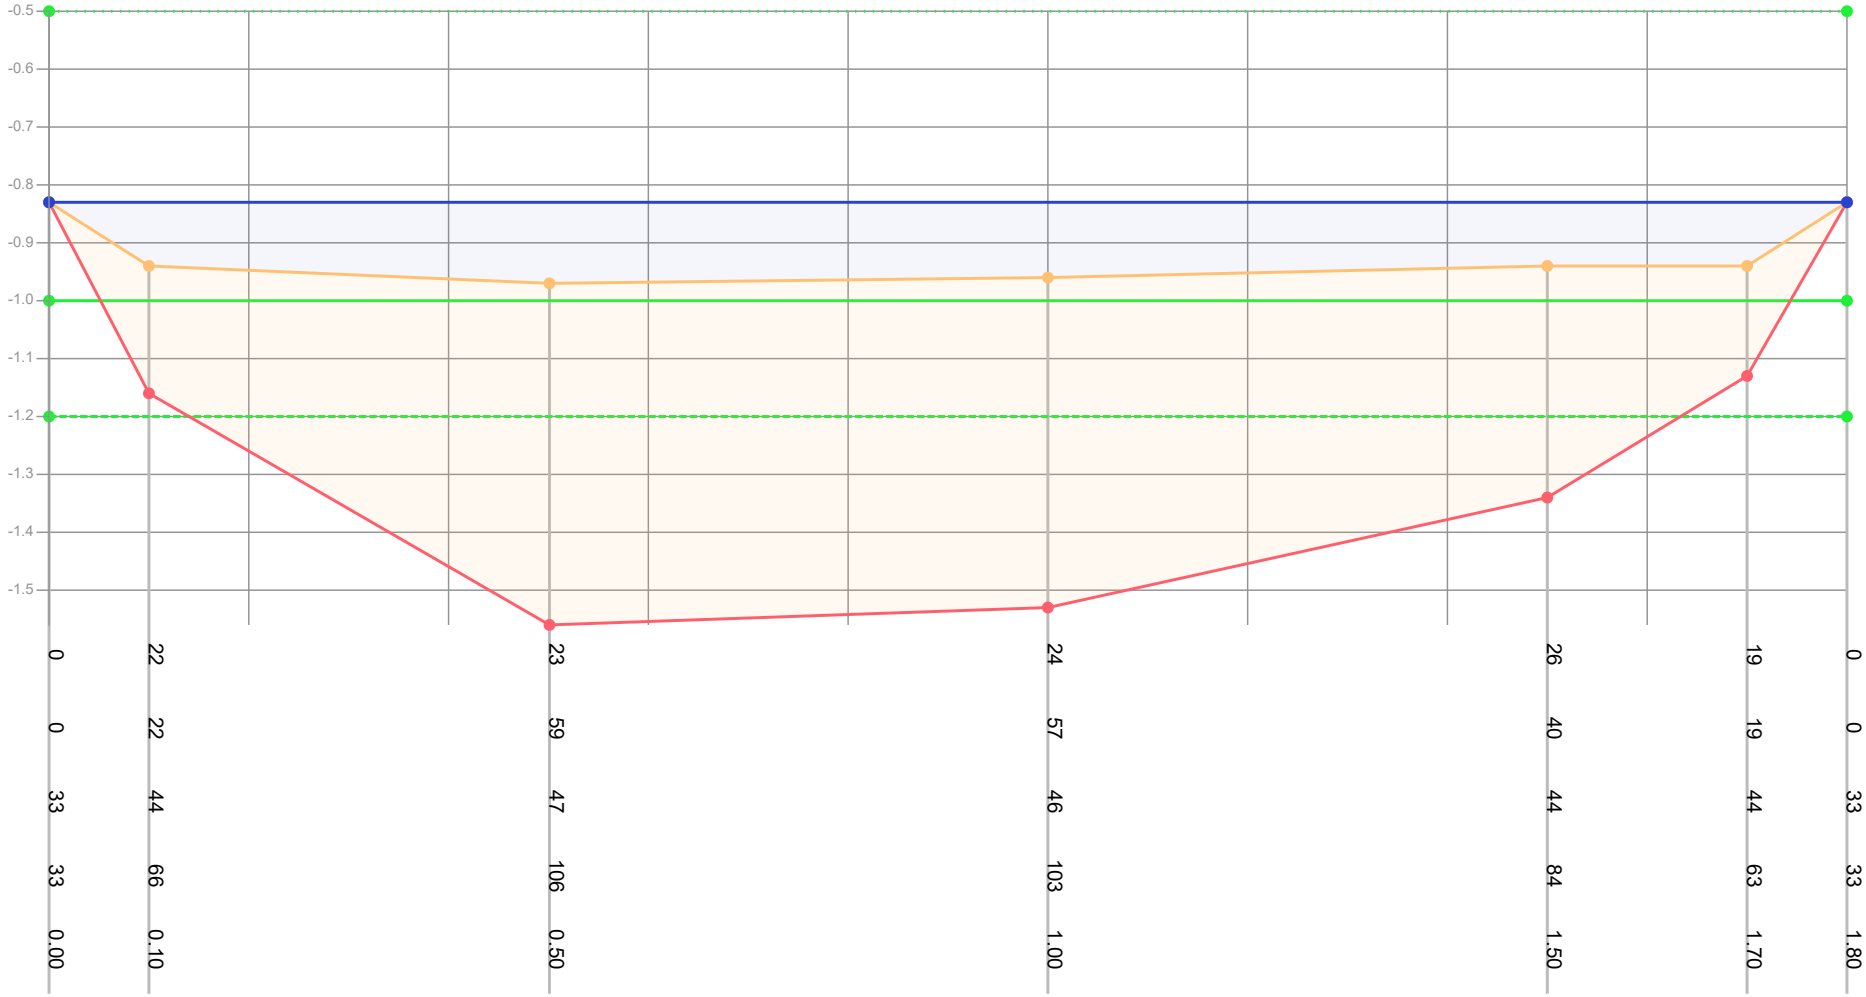

Dikte te verwijderen (cm)	0	22	23	24	26	19	0
Dikte sliblaag (cm)	0	22	59	57	40	19	0
Bovenkant slib (cm)	33	44	47	46	44	44	33
Bestaande hoogte (cm)	33	66	106	103	84	63	33
Afstand (m tov nulpunt)	0.00	0.10	0.50	1.00	1.50	1.70	1.80

Legenda
- Gemeten waterniveau
- Bovenkant slib
- Vastebodem
- Oever
- TI18297_legger

Patronen:
- Inpeiling
- Uitpeiling
- Waterpeil legger
- Leggerprofiel
- Onderhoudsprofiel

Waterpeil legger / Schouwpeil	-0.50 mNAP	Opnamepeil inpeiling	-0.83 mNAP
Leggerdiepte	-1.00 mNAP	Max. diepte inp.	0.47 m tov waterpeil legger
Onderhoudsdiepte	-1.20 mNAP		
Representatieve lengte	36.00 m		


Opm. inpeiling

Opdrachtgever	Gemeente Waadhoeke
Projectcode	TI21109
Projectnaam	Baggerplan gemeente Waadhoeke
Profiel	292
Opname op	23-2-2019
Status	Definitief
Leggerwaarden	TI18297_legger

export vanuit WIT op 29-9-2021

TIJHUIS INGENIEURS
Tijhuis Ingenieurs BV
tel. 0229 - 272 000
e-mail: info@tijhuisingenieurs.nl
www.tijhuisingenieurs.nl

Profiel: 293

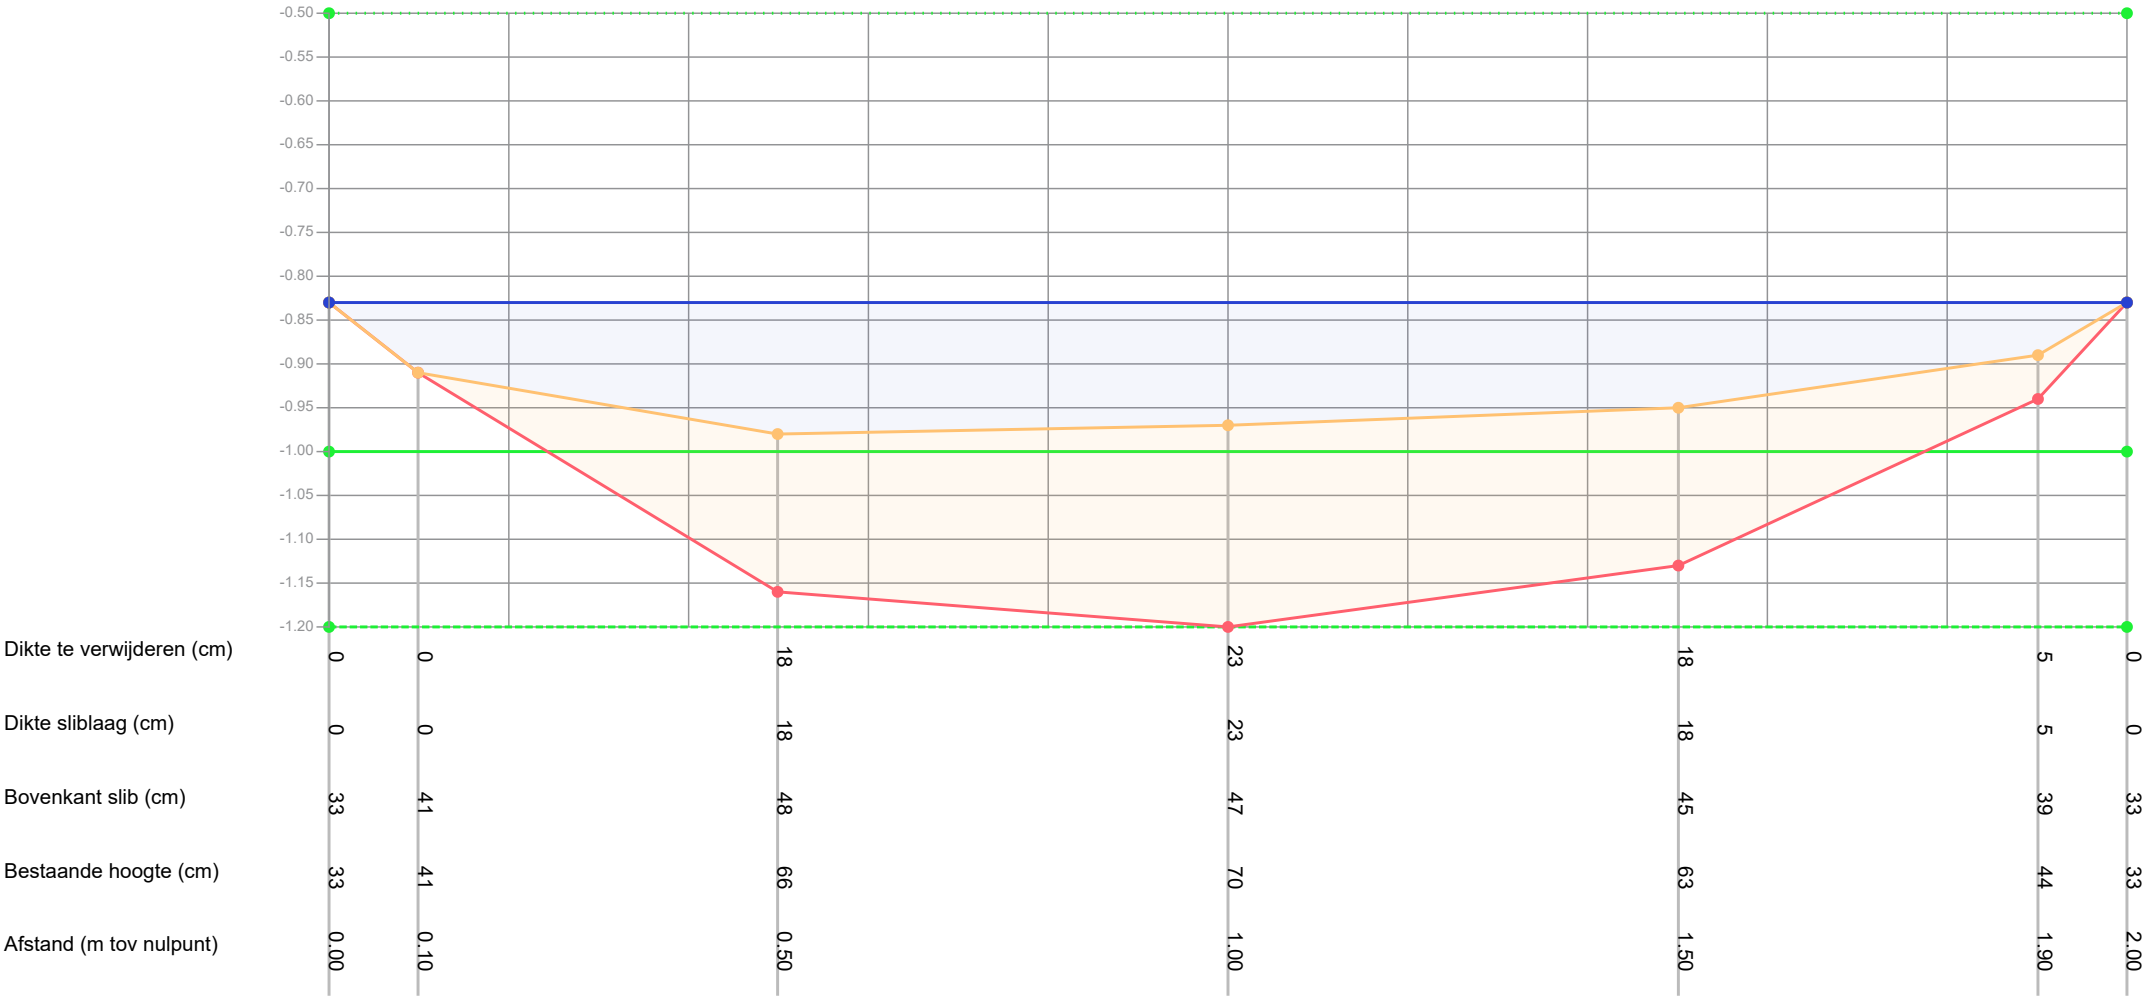

Legenda

- Gemeten waterniveau
- Bovenkant slib
- Vastebodem
- Oever
- TI18297_legger

Patronen:

- Inpeiling
- Uitpeiling
- Waterpeil legger
- Leggerprofiel
- Onderhoudsprofiel

Waterpeil legger / Schouwpeil	-0.50 mNAP	Opnamepeil inpeiling	-0.83 mNAP
Leggerdiepte	-1.00 mNAP	Max. diepte inp.	0.48 m tov waterpeil legger
Onderhoudsdiepte	-1.20 mNAP		
Representatieve lengte	49.00 m		

Opm. inpeiling


Opdrachtgever	Gemeente Waadhoeke
Projectcode	TI21109
Projectnaam	Baggerplan gemeente Waadhoeke
Profiel	293
Opname op	23-2-2019
Status	Definitief
Leggerwaarden	TI18297_legger

export vanuit WIT op 29-9-2021

TIJHUIS INGENIEURS

Tijhuis Ingenieurs BV
tel. 0229 - 272 000
e-mail: info@tijhuisingenieurs.nl
www.tijhuisingenieurs.nl

Profiel: 294

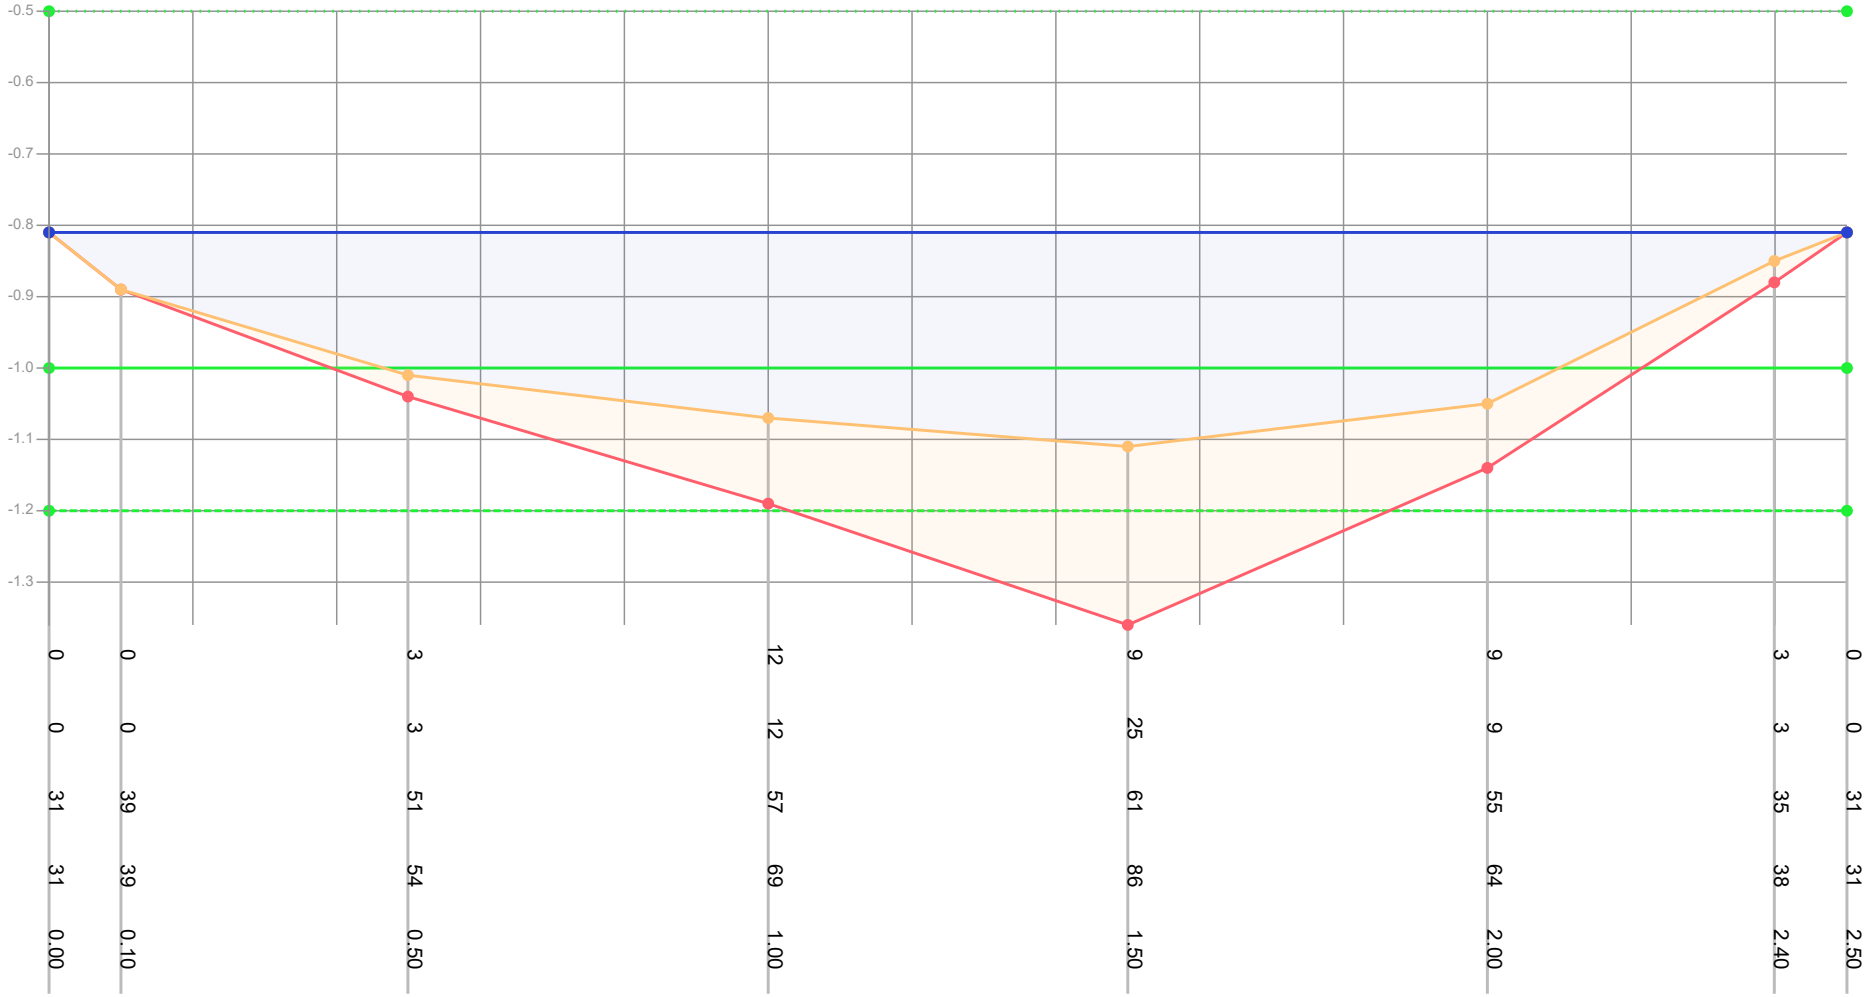

Dikte te verwijderen (cm)	0	0	3	12	9	9	3	0			
Dikte sliblaag (cm)	0	0	3	12	25	9	3	0			
Bovenkant slib (cm)	31	39	51	57	61	55	35	31			
Bestaande hoogte (cm)	31	39	54	69	86	64	38	31			
Afstand (m tov nulpunt)	0.00	0.10	0.50	1.00	1.50	2.00	2.40	2.50			

Legenda
- Gemeten waterniveau
- Bovenkant slib
- Vastebodem
- Oever
- TI18297_legger

Patronen:
- Inpeiling
- Uitpeiling
- Waterpeil legger
- Leggerprofiel
- Onderhoudsprofiel

Waterpeil legger / Schouwpeil	-0.50 mNAP	Opnamepeil inpeiling	-0.81 mNAP
Leggerdiepte	-1.00 mNAP	Max. diepte inp.	0.61 m tov waterpeil legger
Onderhoudsdiepte	-1.20 mNAP		
Representatieve lengte	19.00 m		


Opm. inpeiling

Opdrachtgever	Gemeente Waadhoeke
Projectcode	TI21109
Projectnaam	Baggerplan gemeente Waadhoeke
Profiel	294
Opname op	23-2-2019
Status	Definitief
Leggerwaarden	TI18297_legger

export vanuit WIT op 29-9-2021

TIJHUIS INGENIEURS
Tijhuis Ingenieurs BV
tel. 0229 - 272 000
e-mail: info@tijhuisingenieurs.nl
www.tijhuisingenieurs.nl

Profiel: 295

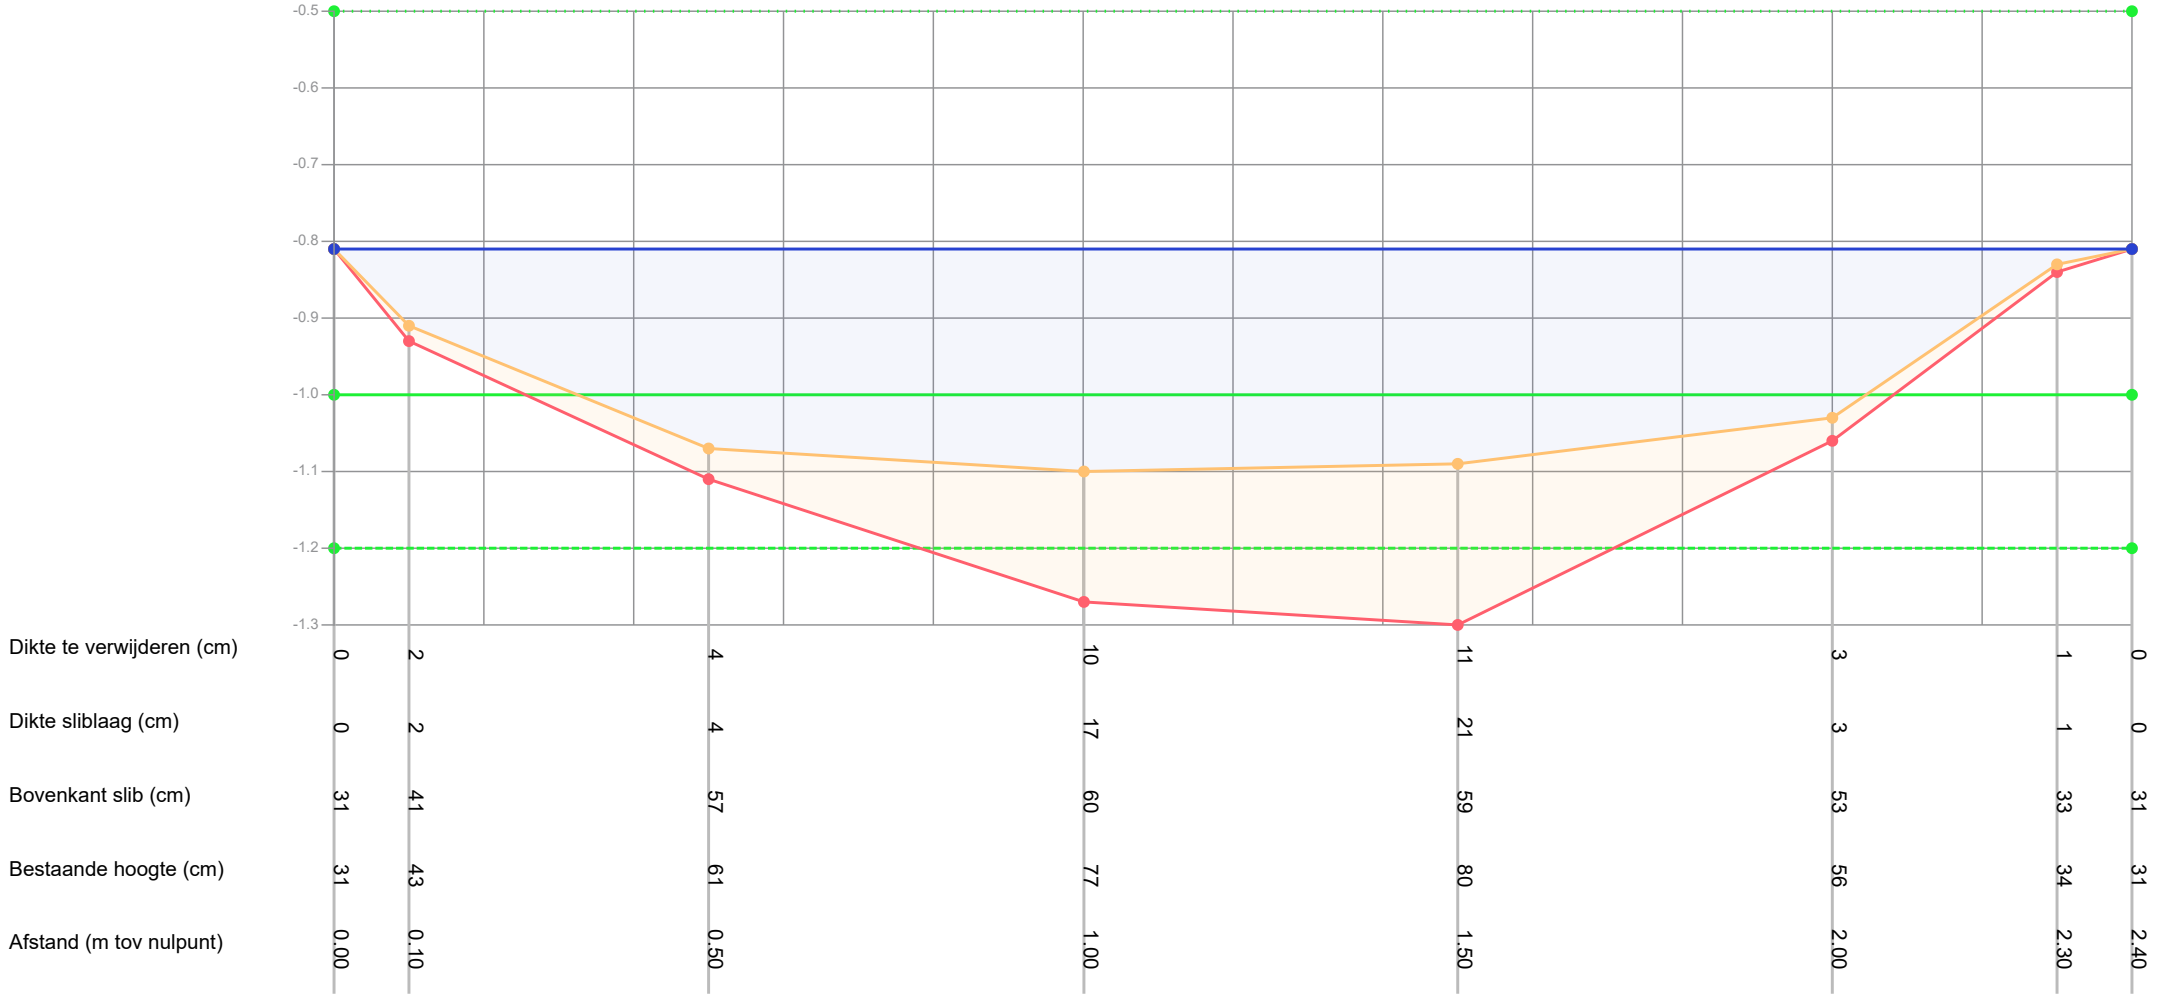

Legenda

- Gemeten waterniveau
- Bovenkant slib
- Vastebodem
- Oever
- TI18297_legger

Patronen:

- Inpeiling
- Uitpeiling
- Waterpeil legger
- Leggerprofiel
- Onderhoudsprofiel

Waterpeil legger / Schouwpeil	-0.50 mNAP	Opnamepeil inpeiling	-0.81 mNAP
Leggerdiepte	-1.00 mNAP	Max. diepte inp.	0.6 m tov waterpeil legger
Onderhoudsdiepte	-1.20 mNAP		
Representatieve lengte	33.00 m		

Opm. inpeiling


Opdrachtgever	Gemeente Waadhoeke
Projectcode	TI21109
Projectnaam	Baggerplan gemeente Waadhoeke
Profiel	295
Opname op	23-2-2019
Status	Definitief
Leggerwaarden	TI18297_legger

export vanuit WIT op 29-9-2021

TIJHUIS INGENIEURS


Tijhuis Ingenieurs BV
tel. 0229 - 272 000
e-mail: info@tijhuisingenieurs.nl
www.tijhuisingenieurs.nl

Profiel: 296

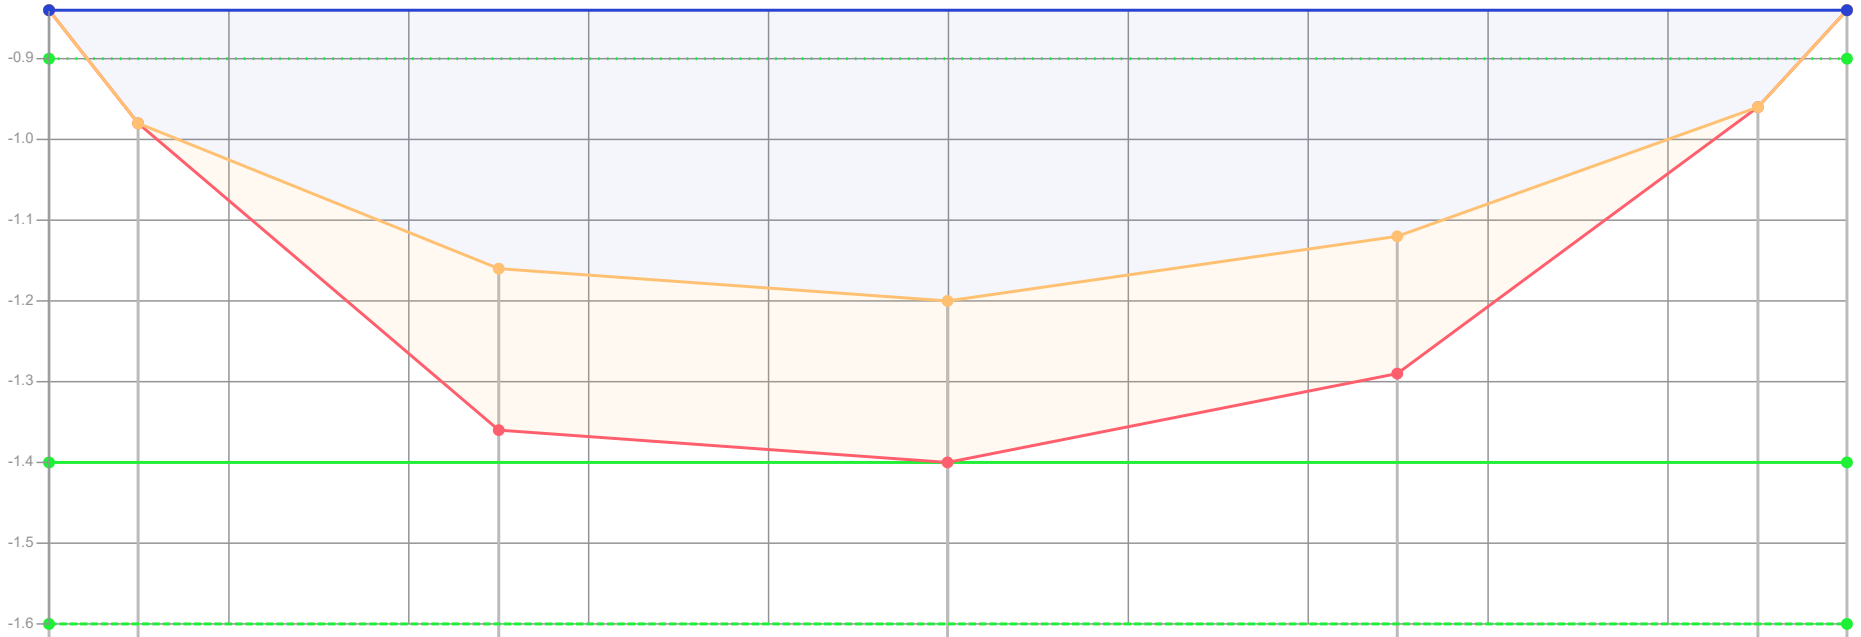


| | | |

Profiel: 297

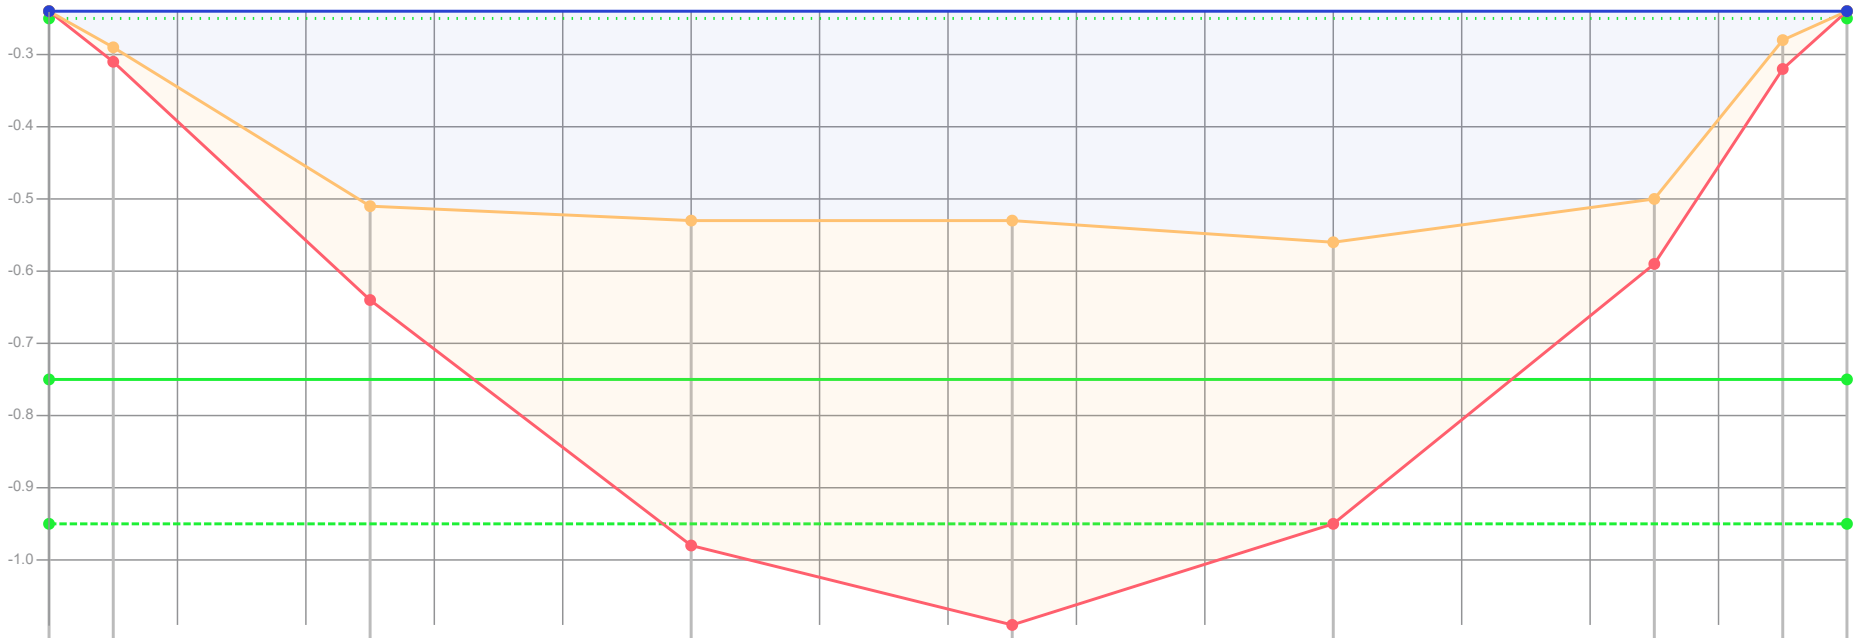


| | | |

Profiel: 298

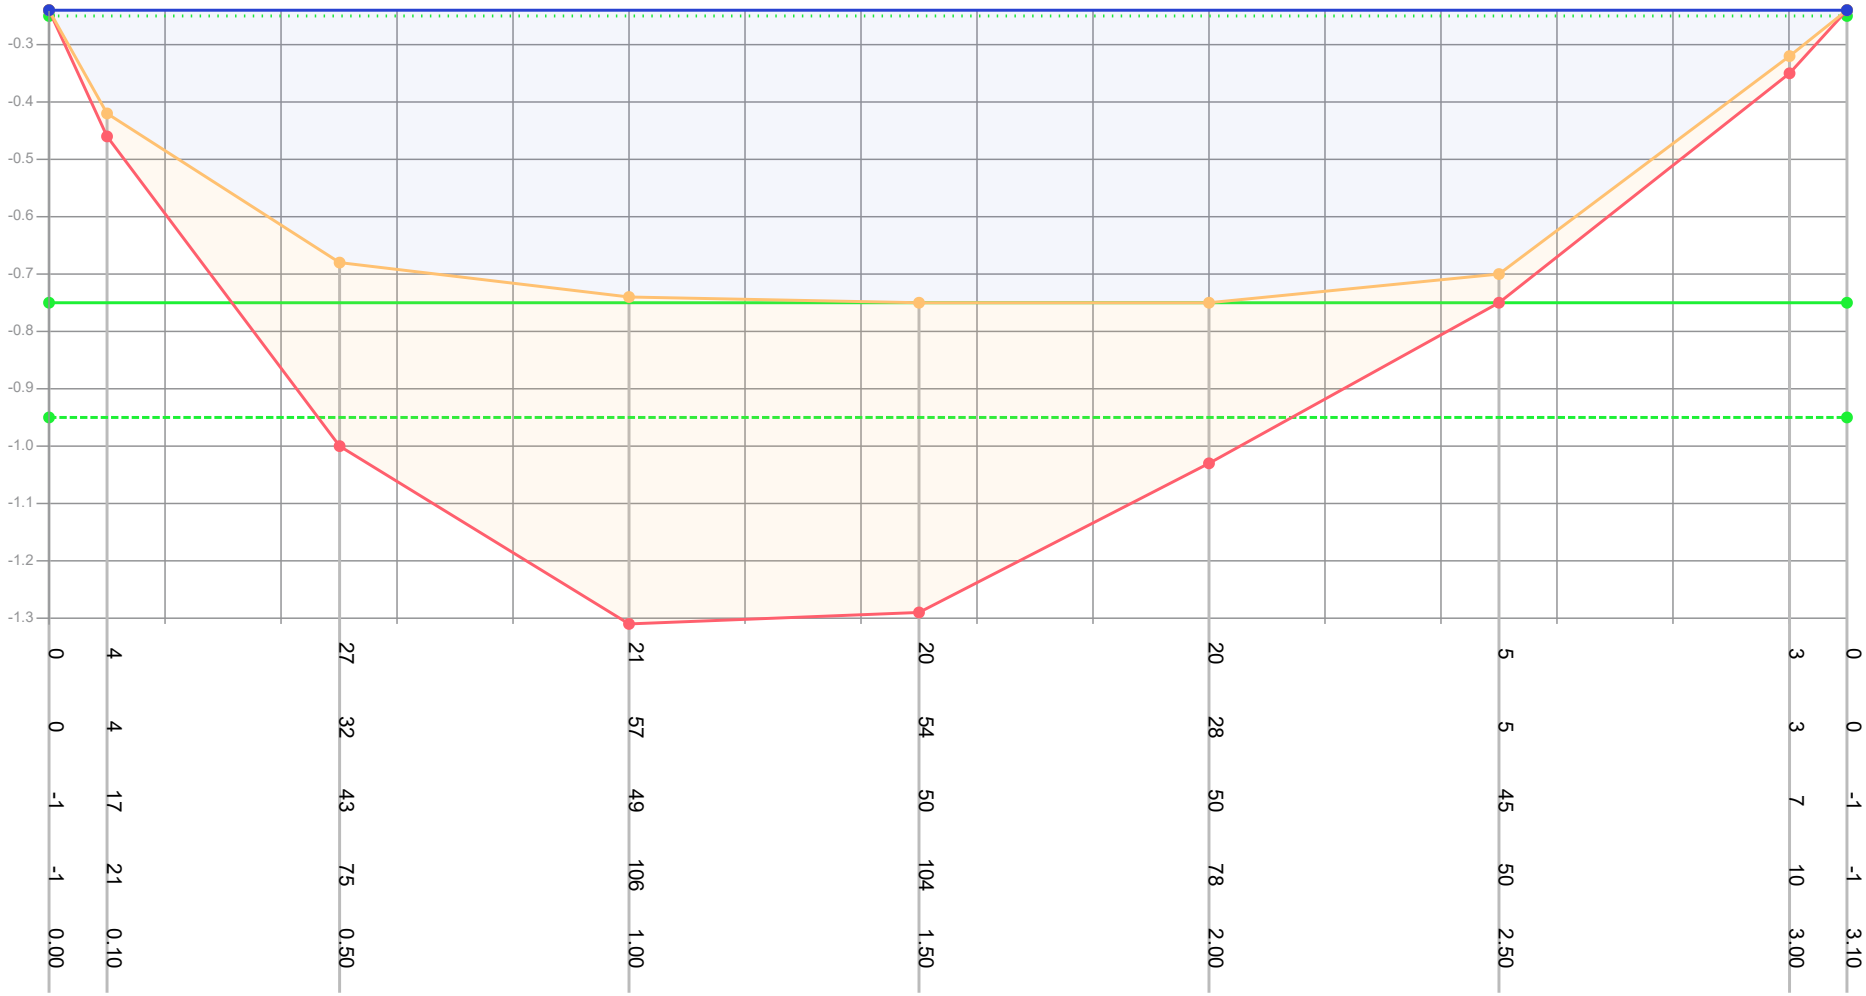

| | | |

Profiel: 299

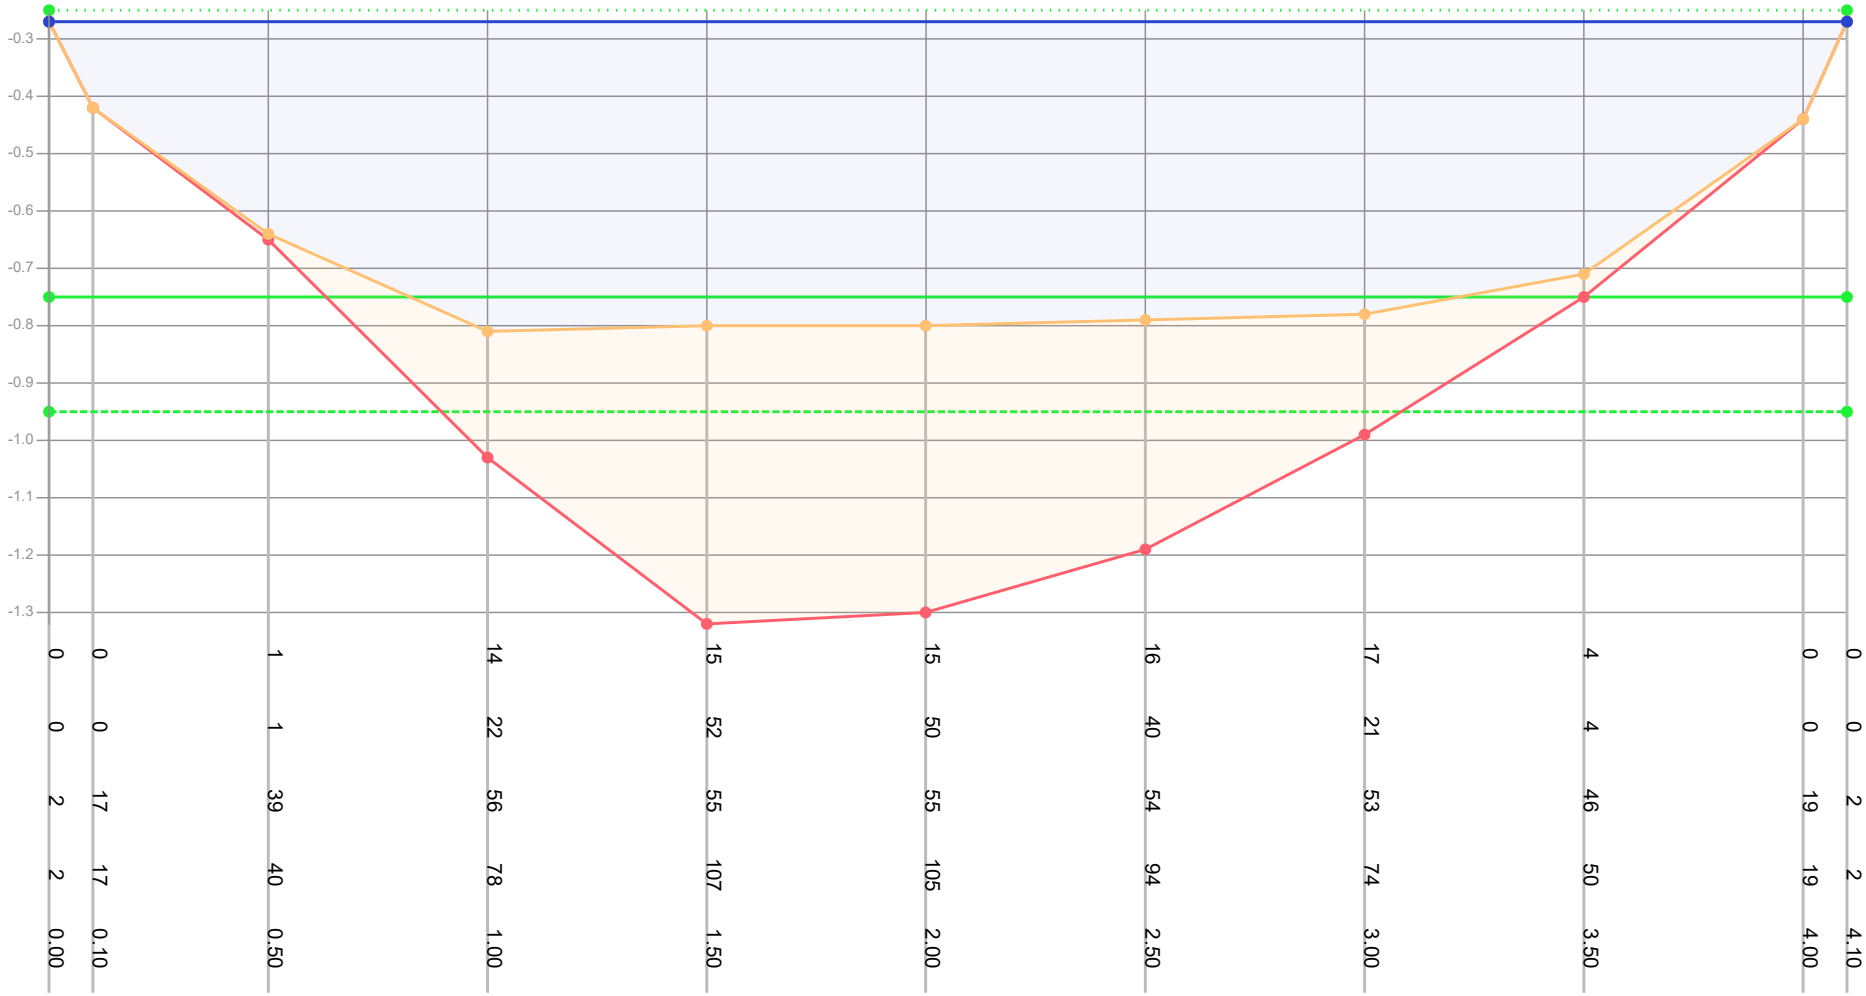

Dikte te verwijderen (cm)	0	0	1	14	15	15	16	17	4	0	0
Dikte sliblaag (cm)	0	0	1	22	52	50	40	21	4	0	0
Bovenkant slib (cm)	2	17	39	56	55	55	54	53	46	19	2
Bestaande hoogte (cm)	2	17	40	78	107	105	94	74	50	19	2
Afstand (m tov nulpunt)	0.00	0.10	0.50	1.00	1.50	2.00	2.50	3.00	3.50	4.00	4.10

Legenda
- Gemeten waterniveau
- Bovenkant slib
- Vastebodem
- Oever
- TI18297_legger

Patronen:
- Inpeiling
- Uitpeiling
- Waterpeil legger
- Leggerprofiel
- Onderhoudsprofiel

Waterpeil legger / Schouwpeil	-0.25 mNAP	Opnamepeil inpeiling	-0.27 mNAP
Leggerdiepte	-0.75 mNAP	Max. diepte inp.	0.56 m tov waterpeil legger
Onderhoudsdiepte	-0.95 mNAP		
Representatieve lengte	14.00 m		


Opm. inpeiling

Opdrachtgever	Gemeente Waadhoeke
Projectcode	TI21109
Projectnaam	Baggerplan gemeente Waadhoeke
Profiel	299
Opname op	23-2-2019
Status	Definitief
Leggerwaarden	TI18297_legger

export vanuit WIT op 29-9-2021

TIJHUIS INGENIEURS
Tijhuis Ingenieurs BV
tel. 0229 - 272 000
e-mail: info@tijhuisingenieurs.nl
www.tijhuisingenieurs.nl

Profiel: 300

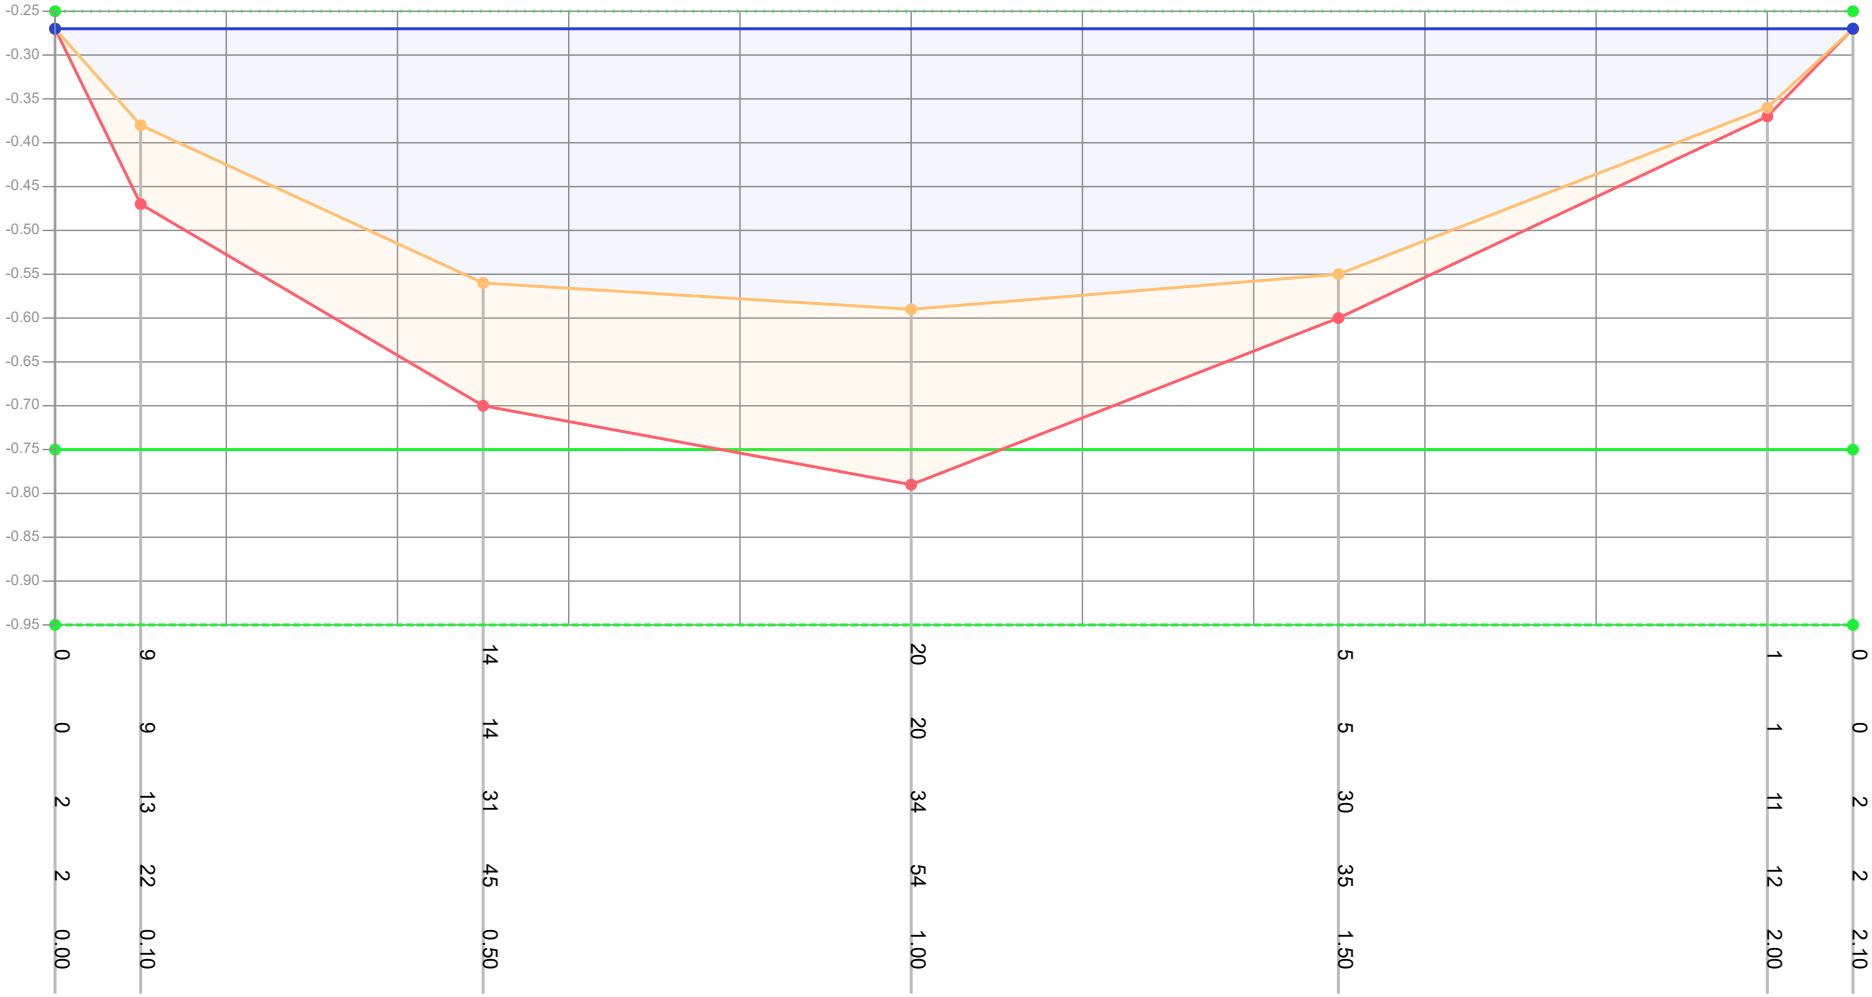

Dikte te verwijderen (cm)	0	9	14	20	5	1	0														
Dikte sliblaag (cm)	0	9	14	20	5	1	0														
Bovenkant slib (cm)	2	13	31	34	30	11	2														
Bestaande hoogte (cm)	2	22	45	54	35	12	2														
Afstand (m tov nulpunt)	0.00	0.10	0.50	1.00	1.50	2.00	2.10														

Legenda
- Gemeten waterniveau
- Bovenkant slib
- Vastebodem
- Oever
- TI18297_legger

Patronen:
- Inpeiling
- Uitpeiling
- Waterpeil legger
- Leggerprofiel
- Onderhoudsprofiel

Waterpeil legger / Schouwpeil	-0.25 mNAP	Opnamepeil inpeiling	-0.27 mNAP
Leggerdiepte	-0.75 mNAP	Max. diepte inp.	0.34 m tov waterpeil legger
Onderhoudsdiepte	-0.95 mNAP		
Representatieve lengte	21.00 m		


Opm. inpeiling

Opdrachtgever	Gemeente Waadhoeke
Projectcode	TI21109
Projectnaam	Baggerplan gemeente Waadhoeke
Profiel	300
Opname op	23-2-2019
Status	Definitief
Leggerwaarden	TI18297_legger

export vanuit WIT op 29-9-2021

TIJHUIS INGENIEURS
Tijhuis Ingenieurs BV
tel. 0229 - 272 000
e-mail: info@tijhuisingenieurs.nl
www.tijhuisingenieurs.nl

Profiel: 301

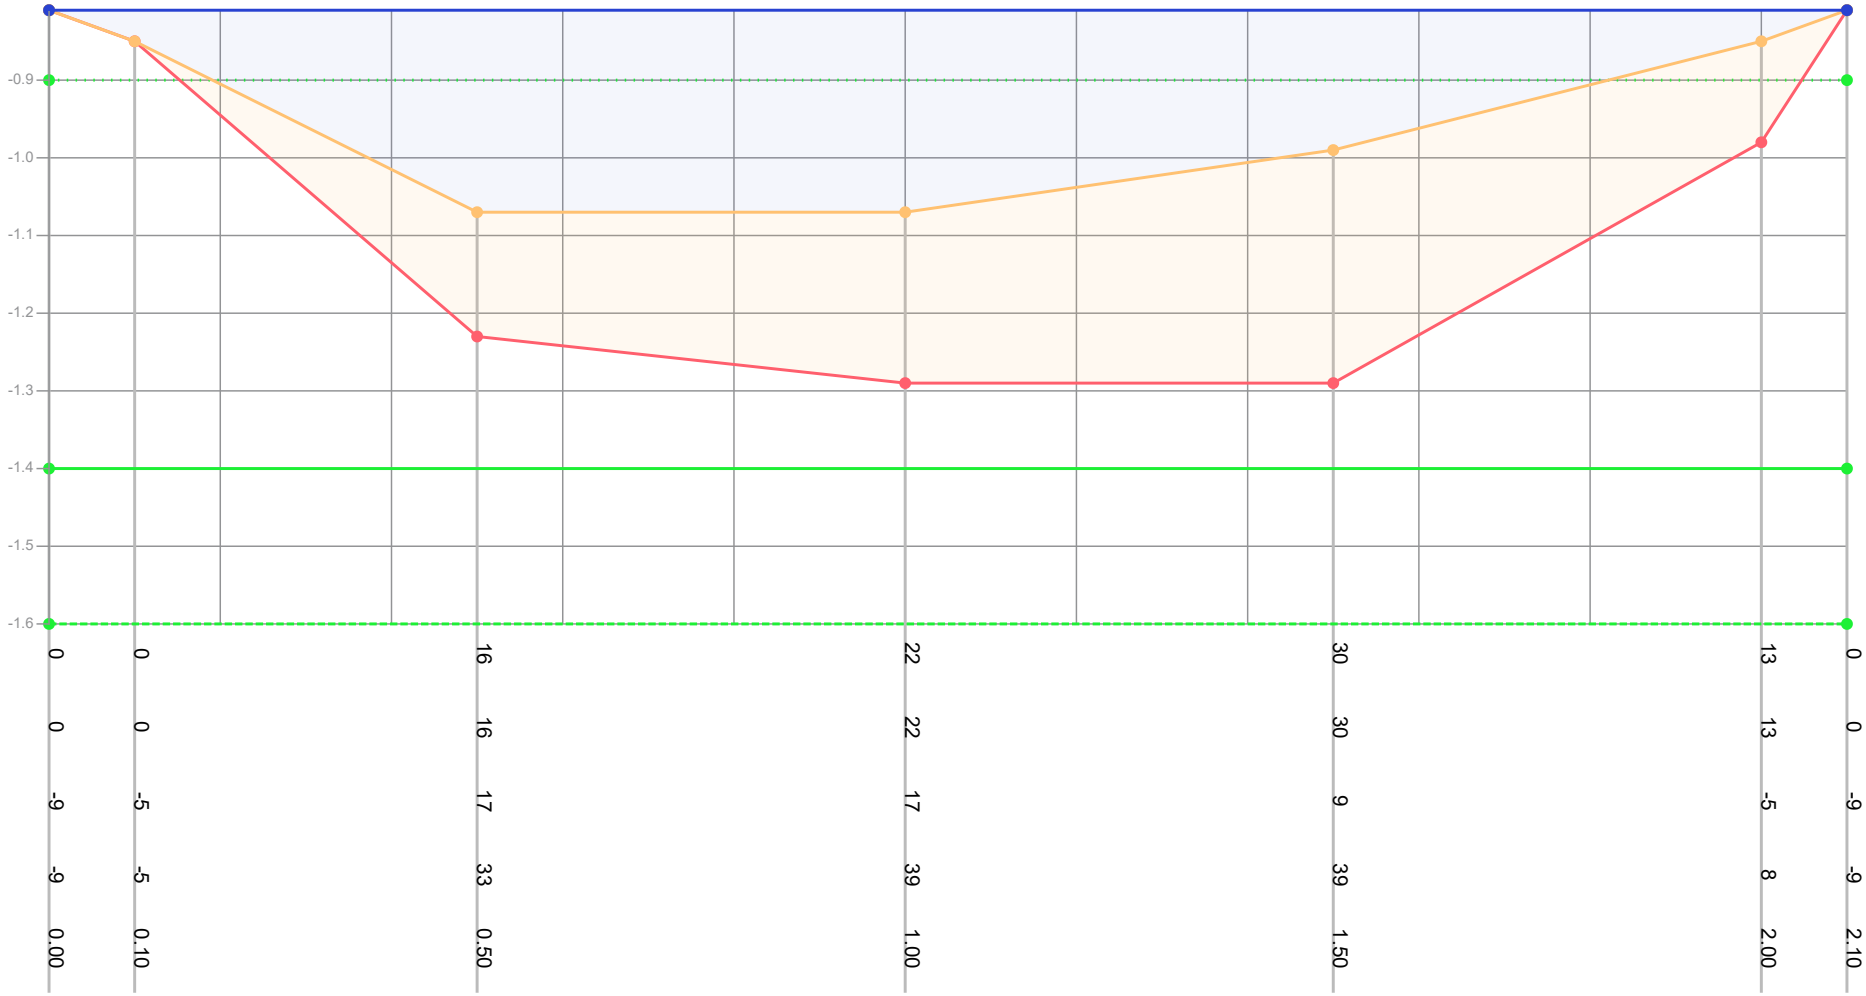

Dikte te verwijderen (cm)	0	0	16	22	30	13	0				
Dikte sliblaag (cm)	0	0	16	22	30	13	0				
Bovenkant slib (cm)	-9	-5	17	17	9	-5	-9				
Bestaande hoogte (cm)	-9	-5	33	39	39	8	-9				
Afstand (m tov nulpunt)	0.00	0.10	0.50	1.00	1.50	2.00	2.10				

Legenda

- Gemeten waterniveau
- Bovenkant slib
- Vastebodem
- Oever
- TI18297_legger

Patronen:

- Inpeiling
- Uitpeiling
- Waterpeil legger
- Leggerprofiel
- Onderhoudsprofiel

Waterpeil legger / Schouwpeil	-0.90 mNAP	Opnamepeil inpeiling	-0.81 mNAP
Leggerdiepte	-1.40 mNAP	Max. diepte inp.	0.17 m tov waterpeil legger
Onderhoudsdiepte	-1.60 mNAP		
Representatieve lengte	63.00 m		

Opm. inpeiling


Opdrachtgever	Gemeente Waadhoeke
Projectcode	TI21109
Projectnaam	Baggerplan gemeente Waadhoeke
Profiel	301
Opname op	23-2-2019
Status	Definitief
Leggerwaarden	TI18297_legger

export vanuit WIT op 29-9-2021

TIJHUIS INGENIEURS

Tijhuis Ingenieurs BV
tel. 0229 - 272 000
e-mail: info@tijhuisingenieurs.nl
www.tijhuisingenieurs.nl

Profiel: 302

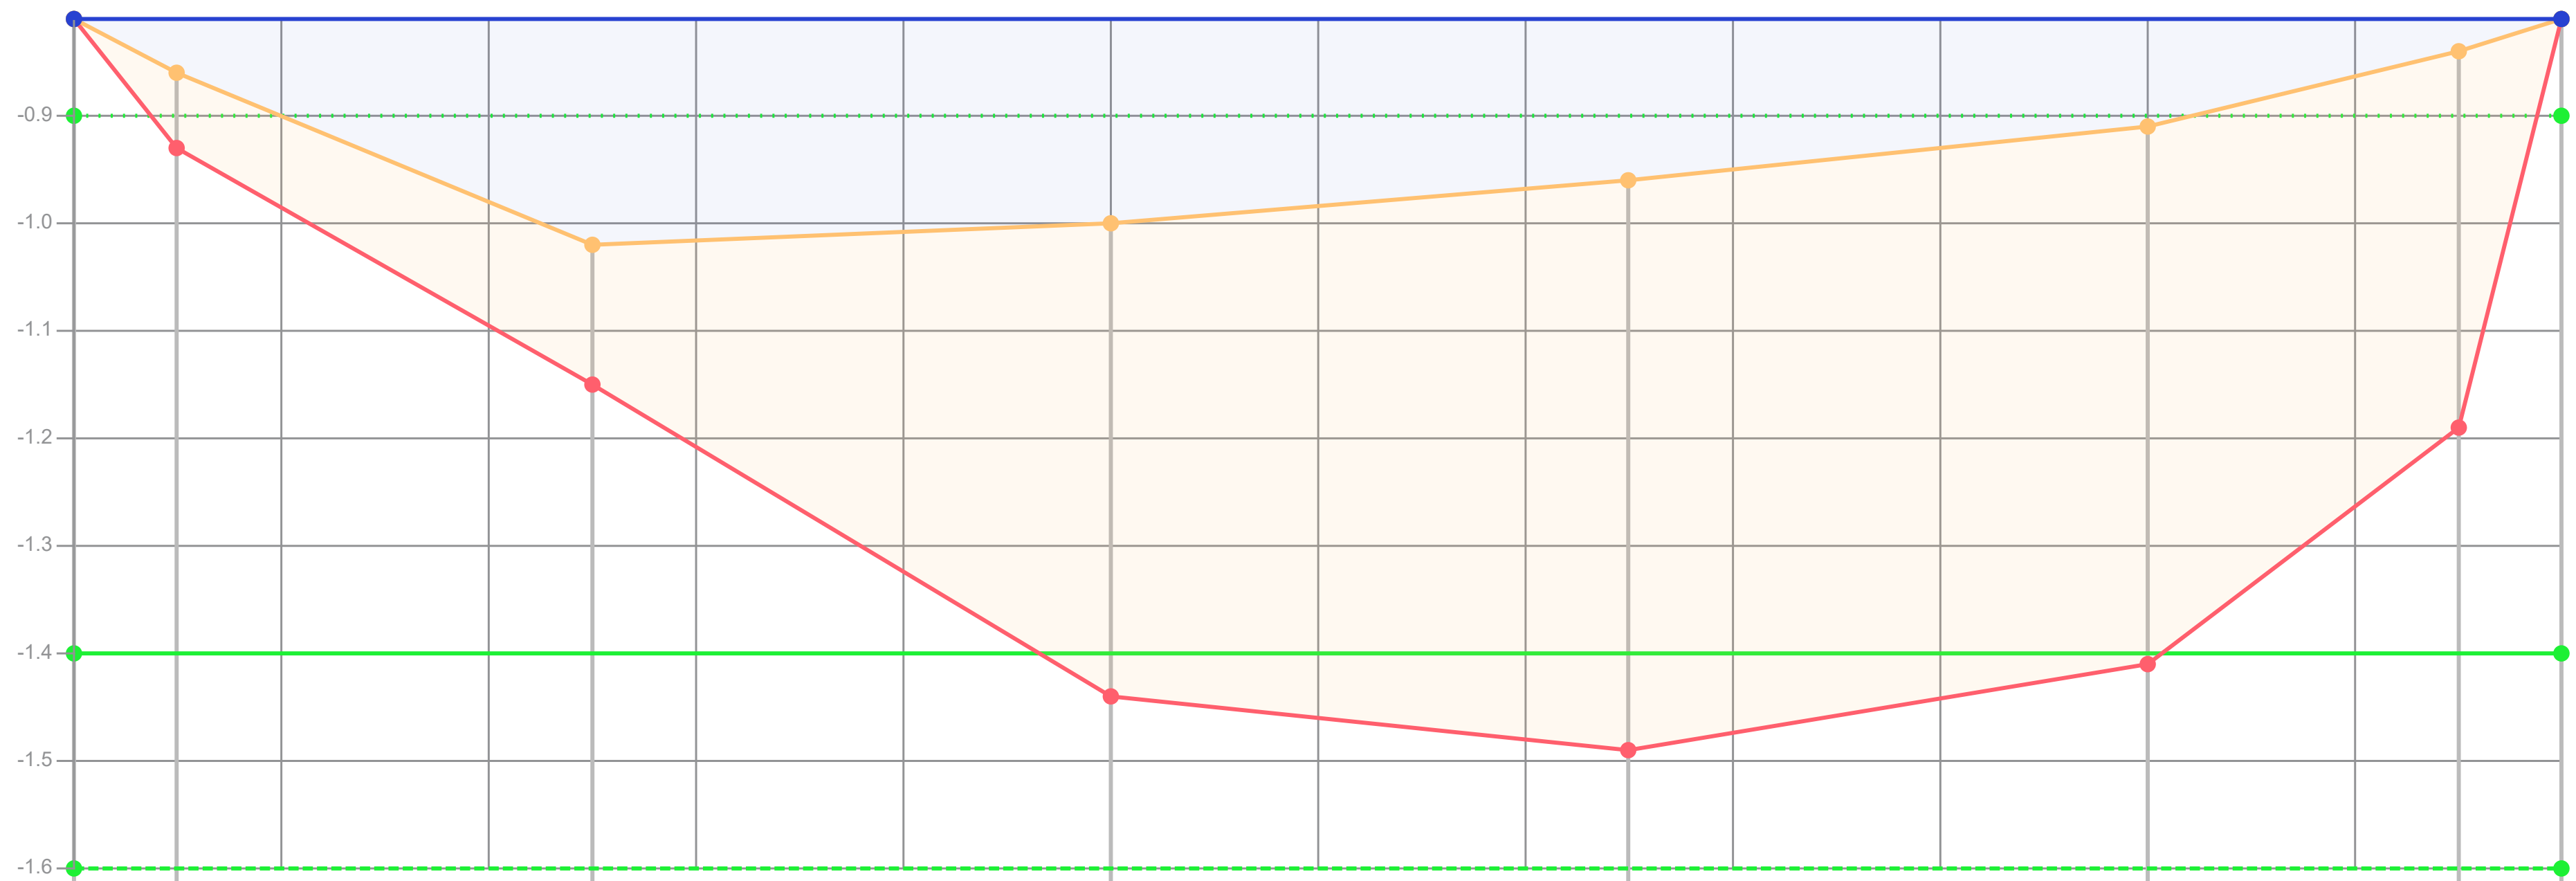

Dikte te verwijderen (cm)	0	7	13	44	53	50	35	0
Dikte sliblaag (cm)	0	7	13	44	53	50	35	0
Bovenkant slib (cm)	-9	-4	12	10	6	1	-6	-9
Bestaande hoogte (cm)	-9	3	25	54	59	51	29	-9
Afstand (m tov nulpunt)	0.00	0.10	0.50	1.00	1.50	2.00	2.30	2.40

Legenda
- Gemeten waterniveau
- Bovenkant slib
- Vastebodem
- Oever
- TI18297_legger

Patronen:
- Inpeiling
- Uitpeiling
- Waterpeil legger
- Leggerprofiel
- Onderhoudsprofiel

Waterpeil legger / Schouwpeil	-0.90 mNAP	Opnamepeil inpeiling	-0.81 mNAP
Leggerdiepte	-1.40 mNAP	Max. diepte inp.	0.12 m tov waterpeil legger
Onderhoudsdiepte	-1.60 mNAP		
Representatieve lengte	76.00 m		


Opm. inpeiling

Opdrachtgever	Gemeente Waadhoeke
Projectcode	TI21109
Projectnaam	Baggerplan gemeente Waadhoeke
Profiel	302
Opname op	23-2-2019
Status	Definitief
Leggerwaarden	TI18297_legger

export vanuit WIT op 29-9-2021

Tijhuis Ingenieurs BV
tel. 0229 - 272 000
e-mail: info@tijhuisingenieurs.nl
www.tijhuisingenieurs.nl

Profiel: 303

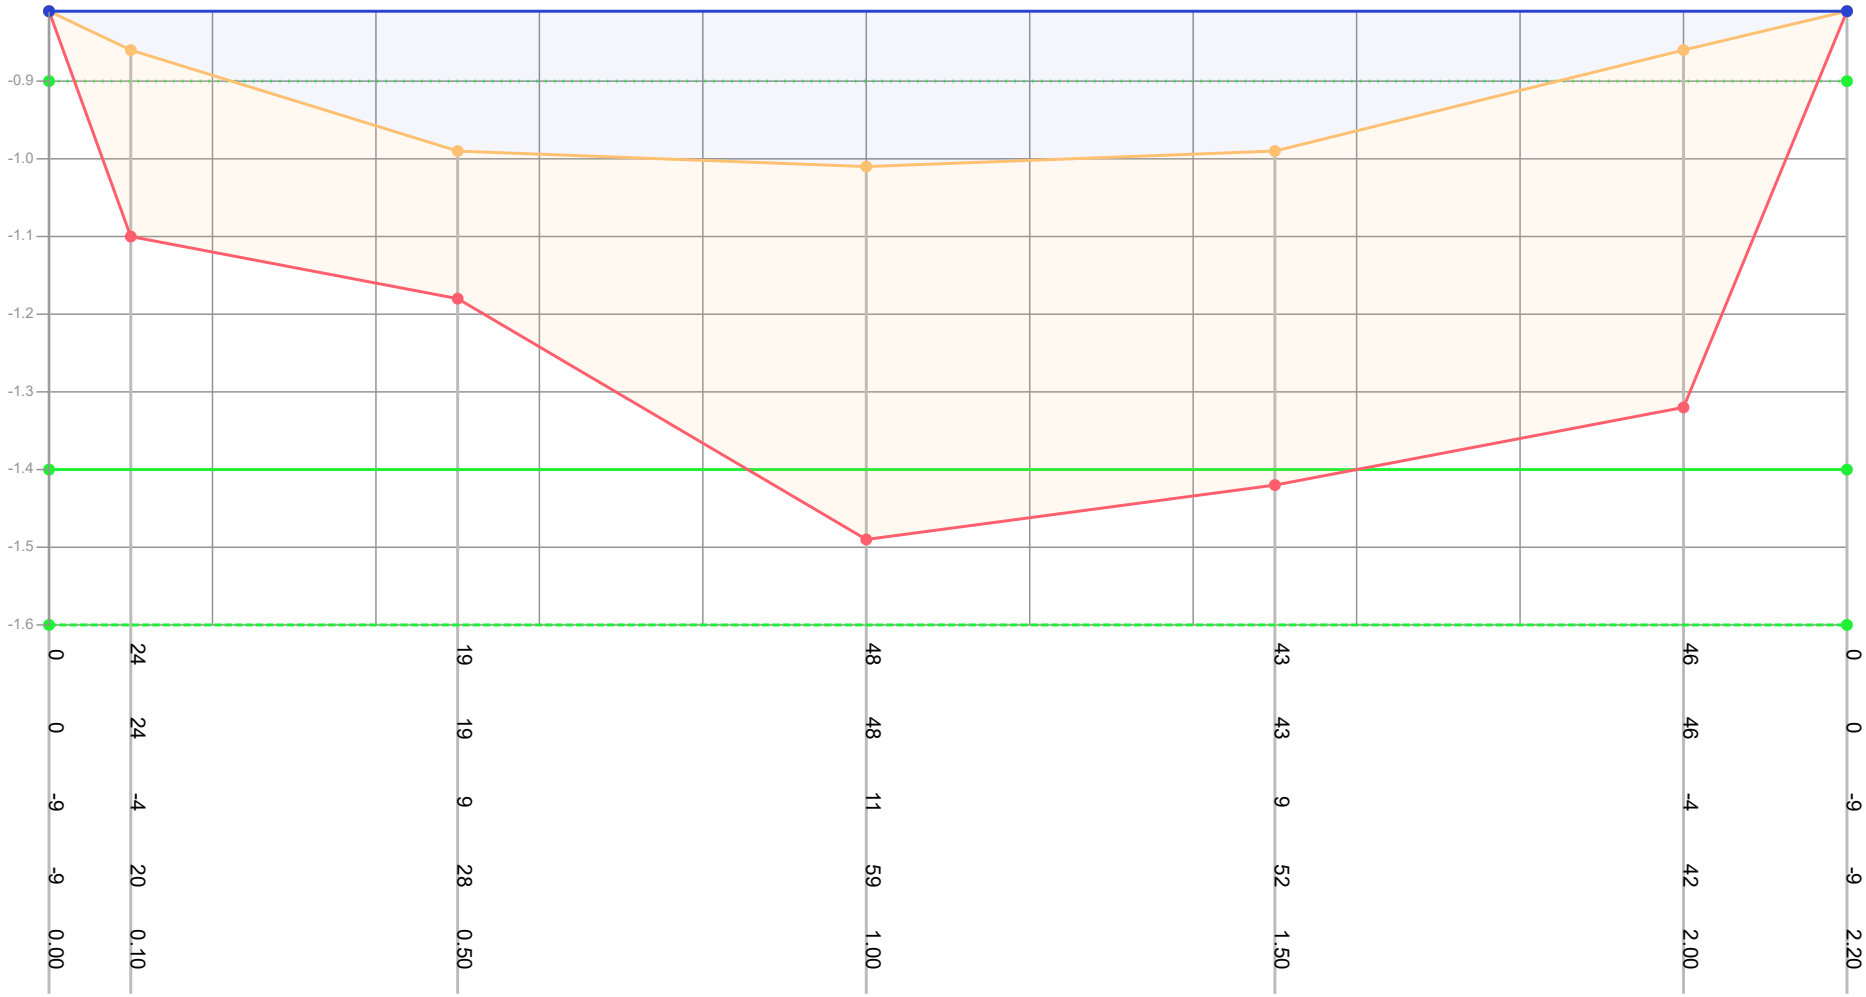

Dikte te verwijderen (cm)	0	24	19	48	43	46	0				
Dikte sliblaag (cm)	0	24	19	48	43	46	0				
Bovenkant slib (cm)	-9	-4	9	11	9	-4	-9				
Bestaande hoogte (cm)	-9	20	28	59	52	42	-9				
Afstand (m tov nulpunt)	0.00	0.10	0.50	1.00	1.50	2.00	2.20				

Legenda
- Gemeten waterniveau
- Bovenkant slib
- Vastebodem
- Oever
- TI18297_legger

Patronen:
- Inpeiling
- Uitpeiling
- Waterpeil legger
- Leggerprofiel
- Onderhoudsprofiel

Waterpeil legger / Schouwpeil	-0.90 mNAP	Opnamepeil inpeiling	-0.81 mNAP
Leggerdiepte	-1.40 mNAP	Max. diepte inp.	0.11 m tov waterpeil legger
Onderhoudsdiepte	-1.60 mNAP		
Representatieve lengte	64.00 m		


Opm. inpeiling

Opdrachtgever	Gemeente Waadhoeke
Projectcode	TI21109
Projectnaam	Baggerplan gemeente Waadhoeke
Profiel	303
Opname op	23-2-2019
Status	Definitief
Leggerwaarden	TI18297_legger

export vanuit WIT op 29-9-2021


TIJHUIS INGENIEURS
Tijhuis Ingenieurs BV
tel. 0229 - 272 000
e-mail: info@tijhuisingenieurs.nl
www.tijhuisingenieurs.nl

Profiel: 304

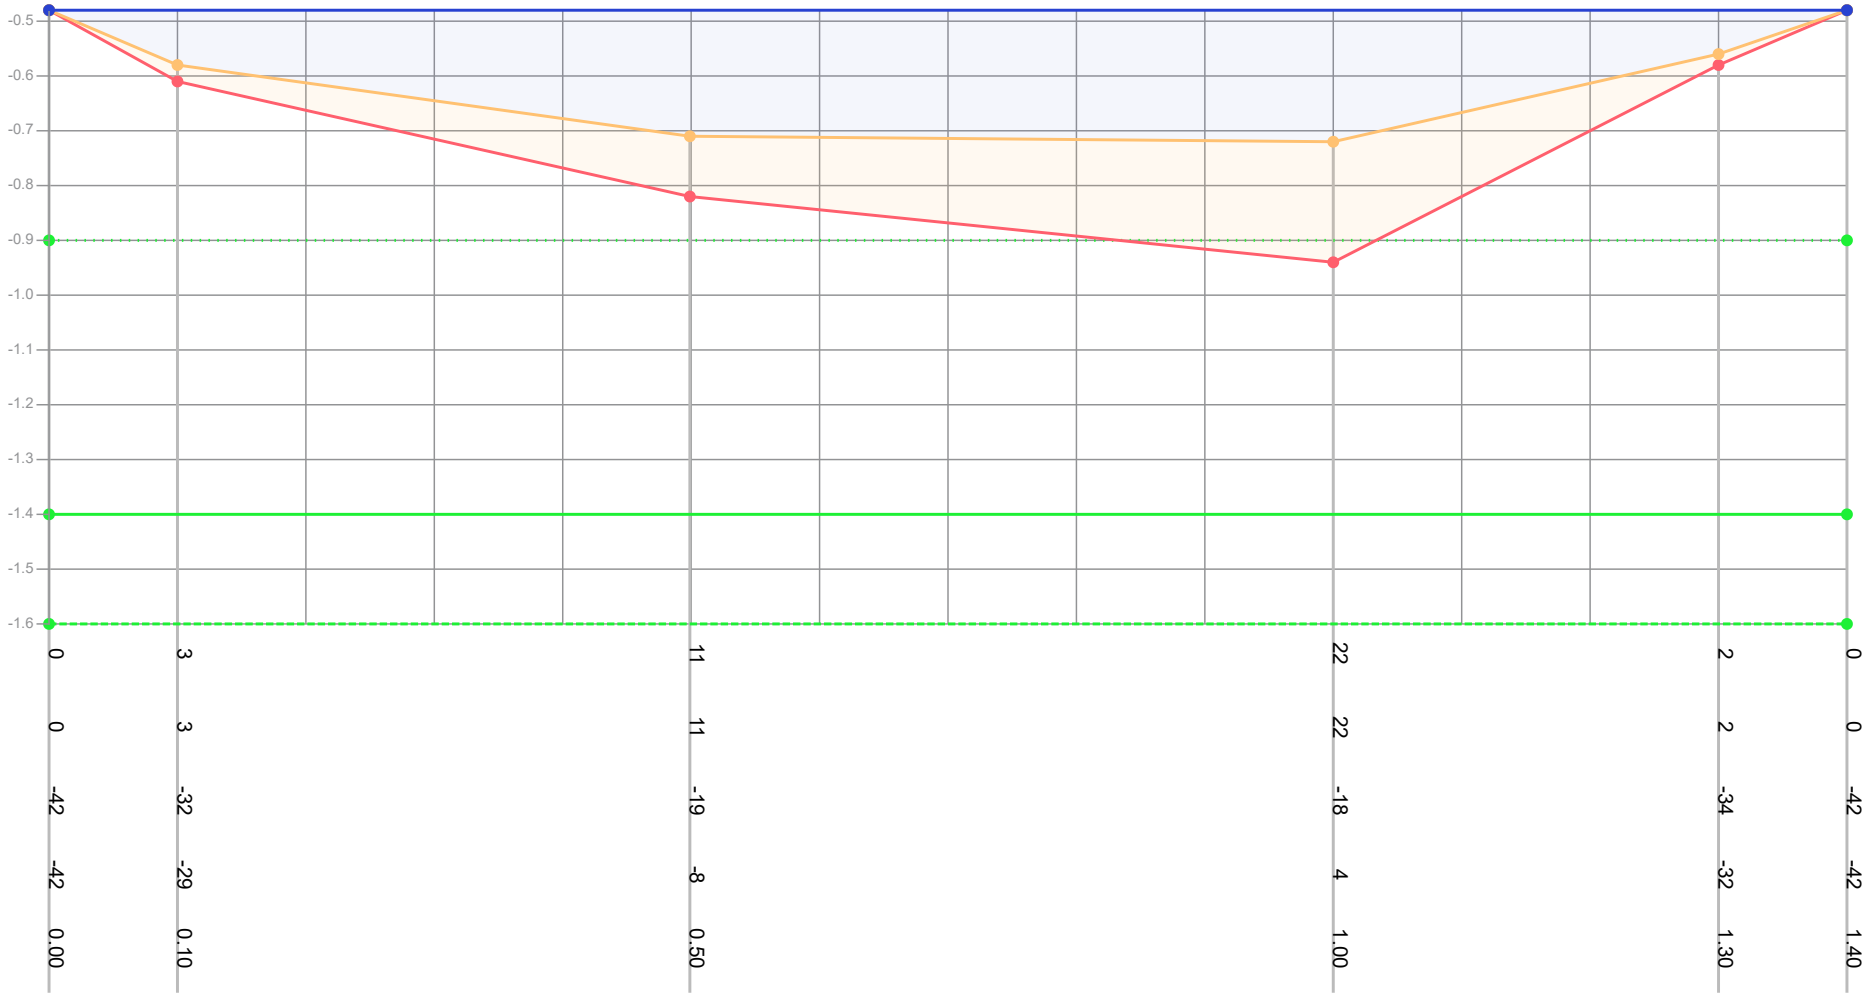

| | | |

Profiel: 305

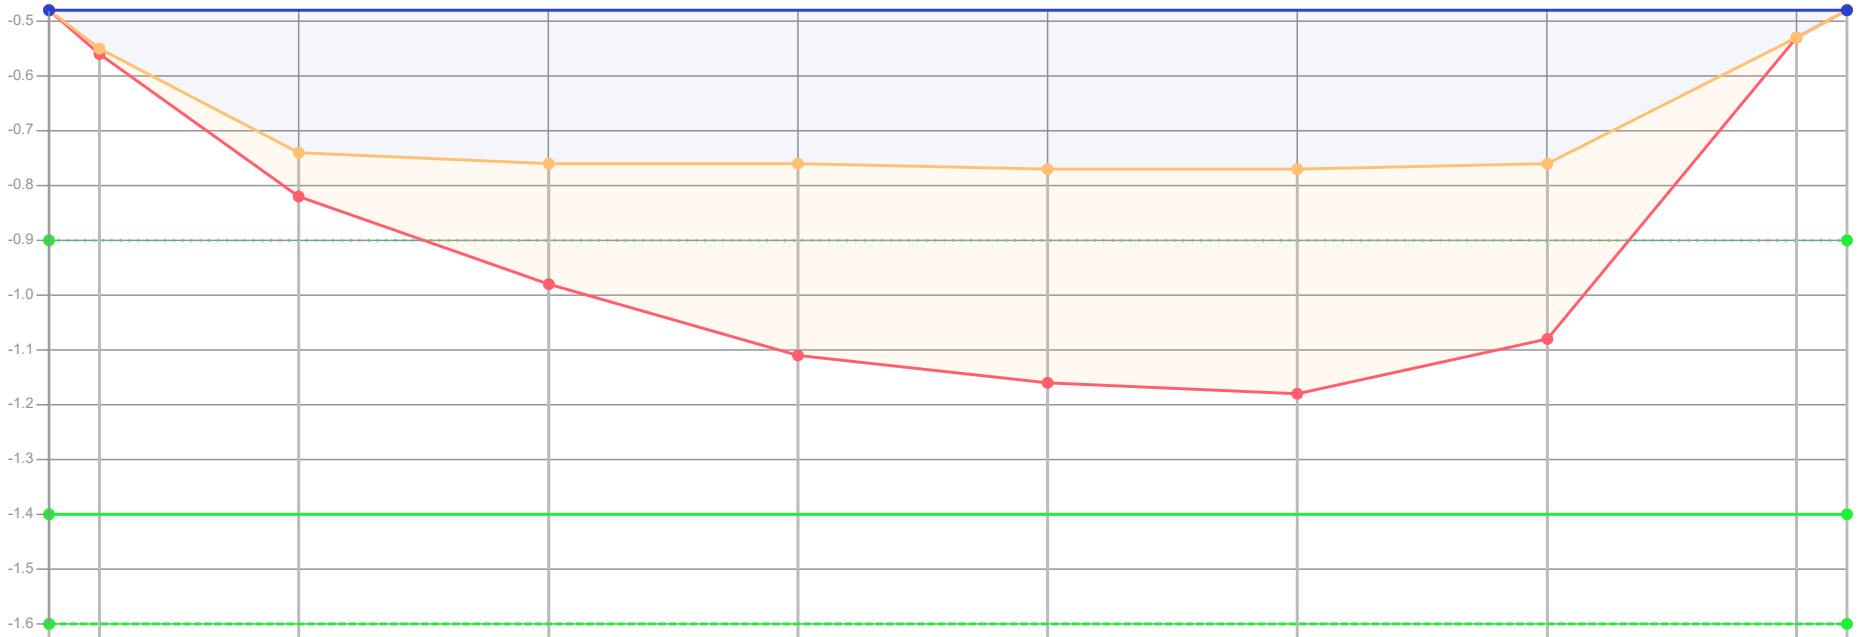

Dikte te verwijderen (cm)	0	1	8	22	35	39	41	32	0	0	
Dikte sliblaag (cm)	0	1	8	22	35	39	41	32	0	0	
Bovenkant slib (cm)	-42	-35	-16	-14	-14	-13	-13	-14	-37	-42	
Bestaande hoogte (cm)	-42	-34	-8	8	21	26	28	18	-37	-42	
Afstand (m tov nulpunt)	0.00	0.10	0.50	1.00	1.50	2.00	2.50	3.00	3.50	3.60	

Legenda

- Gemeten waterniveau
- Bovenkant slib
- Vastebodem
- Oever
- TI18297_legger

Patronen:

- Inpeiling
- Uitpeiling
- Waterpeil legger
- Leggerprofiel
- Onderhoudsprofiel

Waterpeil legger / Schouwpeil	-0.90 mNAP	Opnamepeil inpeiling	-0.48 mNAP
Leggerdiepte	-1.40 mNAP	Max. diepte inp.	-0.13 m tov waterpeil legger
Onderhoudsdiepte	-1.60 mNAP		
Representatieve lengte	108.00 m		

Opm. inpeiling


Opdrachtgever	Gemeente Waadhoeke
Projectcode	TI21109
Projectnaam	Baggerplan gemeente Waadhoeke
Profiel	305
Opname op	23-2-2019
Status	Definitief
Leggerwaarden	TI18297_legger

export vanuit WIT op 29-9-2021

TIJHUIS INGENIEURS

Tijhuis Ingenieurs BV
tel. 0229 - 272 000
e-mail: info@tijhuisingenieurs.nl
www.tijhuisingenieurs.nl

Profiel: 306

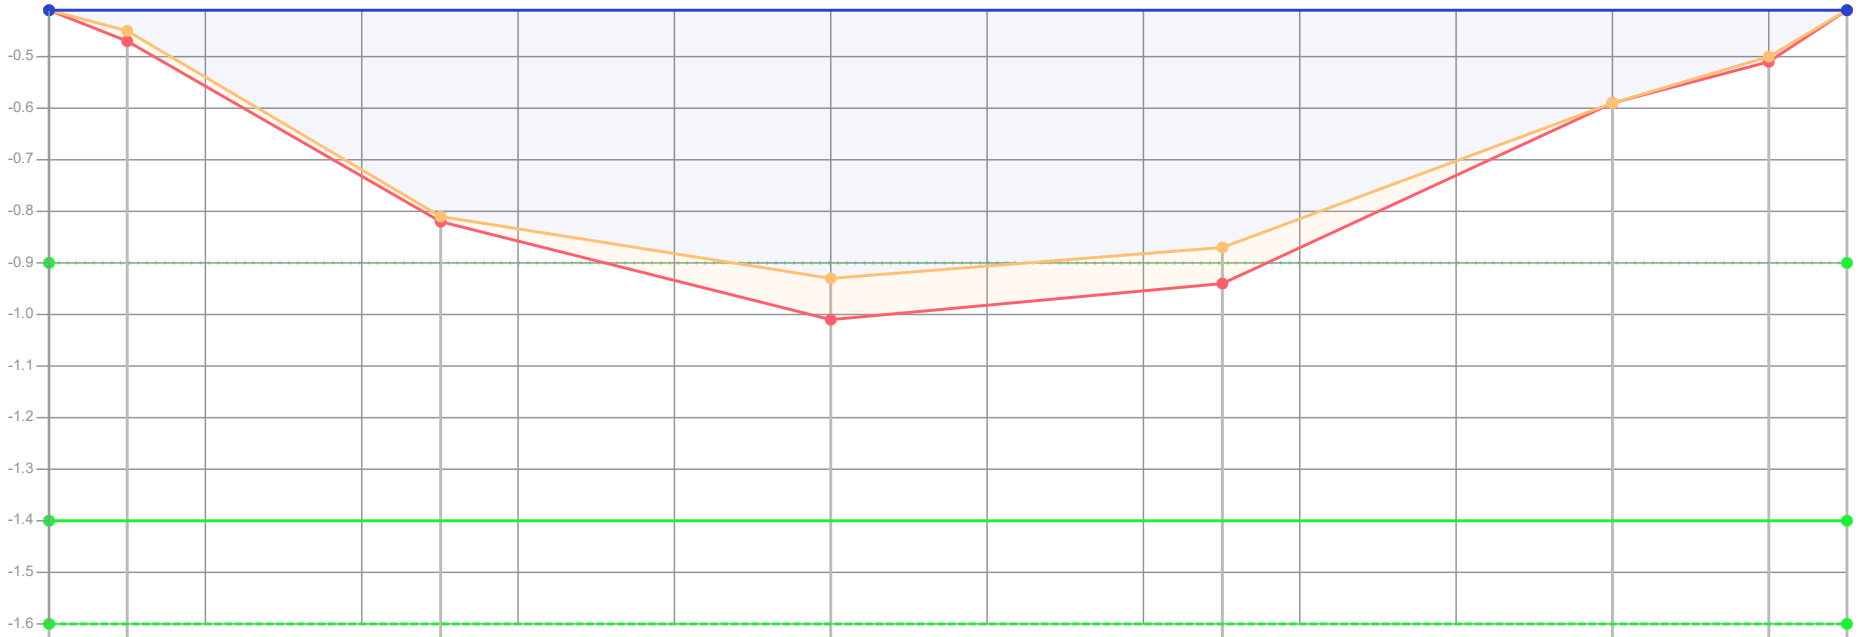

Dikte te verwijderen (cm)	0	2	1	8	7	0	1	0
Dikte sliblaag (cm)	0	2	1	8	7	0	1	0
Bovenkant slib (cm)	-49	-45	-9	3	-3	-31	-40	-49
Bestaande hoogte (cm)	-49	-43	-8	11	4	-31	-39	-49
Afstand (m tov nulpunt)	0.00	0.10	0.50	1.00	1.50	2.00	2.20	2.30

Legenda
- Gemeten waterniveau
- Bovenkant slib
- Vastebodem
- Oever
- TI18297_legger

Patronen:
- Inpeiling
- Uitpeiling
- Waterpeil legger
- Leggerprofiel
- Onderhoudsprofiel

Waterpeil legger / Schouwpeil	-0.90 mNAP	Opnamepeil inpeiling	-0.41 mNAP
Leggerdiepte	-1.40 mNAP	Max. diepte inp.	0.03 m tov waterpeil legger
Onderhoudsdiepte	-1.60 mNAP		
Representatieve lengte	20.00 m		

Opm. inpeiling

Opdrachtgever	Gemeente Waadhoeke
Projectcode	TI21109
Projectnaam	Baggerplan gemeente Waadhoeke
Profiel	306
Opname op	23-2-2019
Status	Definitief
Leggerwaarden	TI18297_legger

export vanuit WIT op 29-9-2021


TIJHUIS INGENIEURS
Tijhuis Ingenieurs BV
tel. 0229 - 272 000
e-mail: info@tijhuisingenieurs.nl
www.tijhuisingenieurs.nl

Profiel: 307



| | | |

Profiel: 308

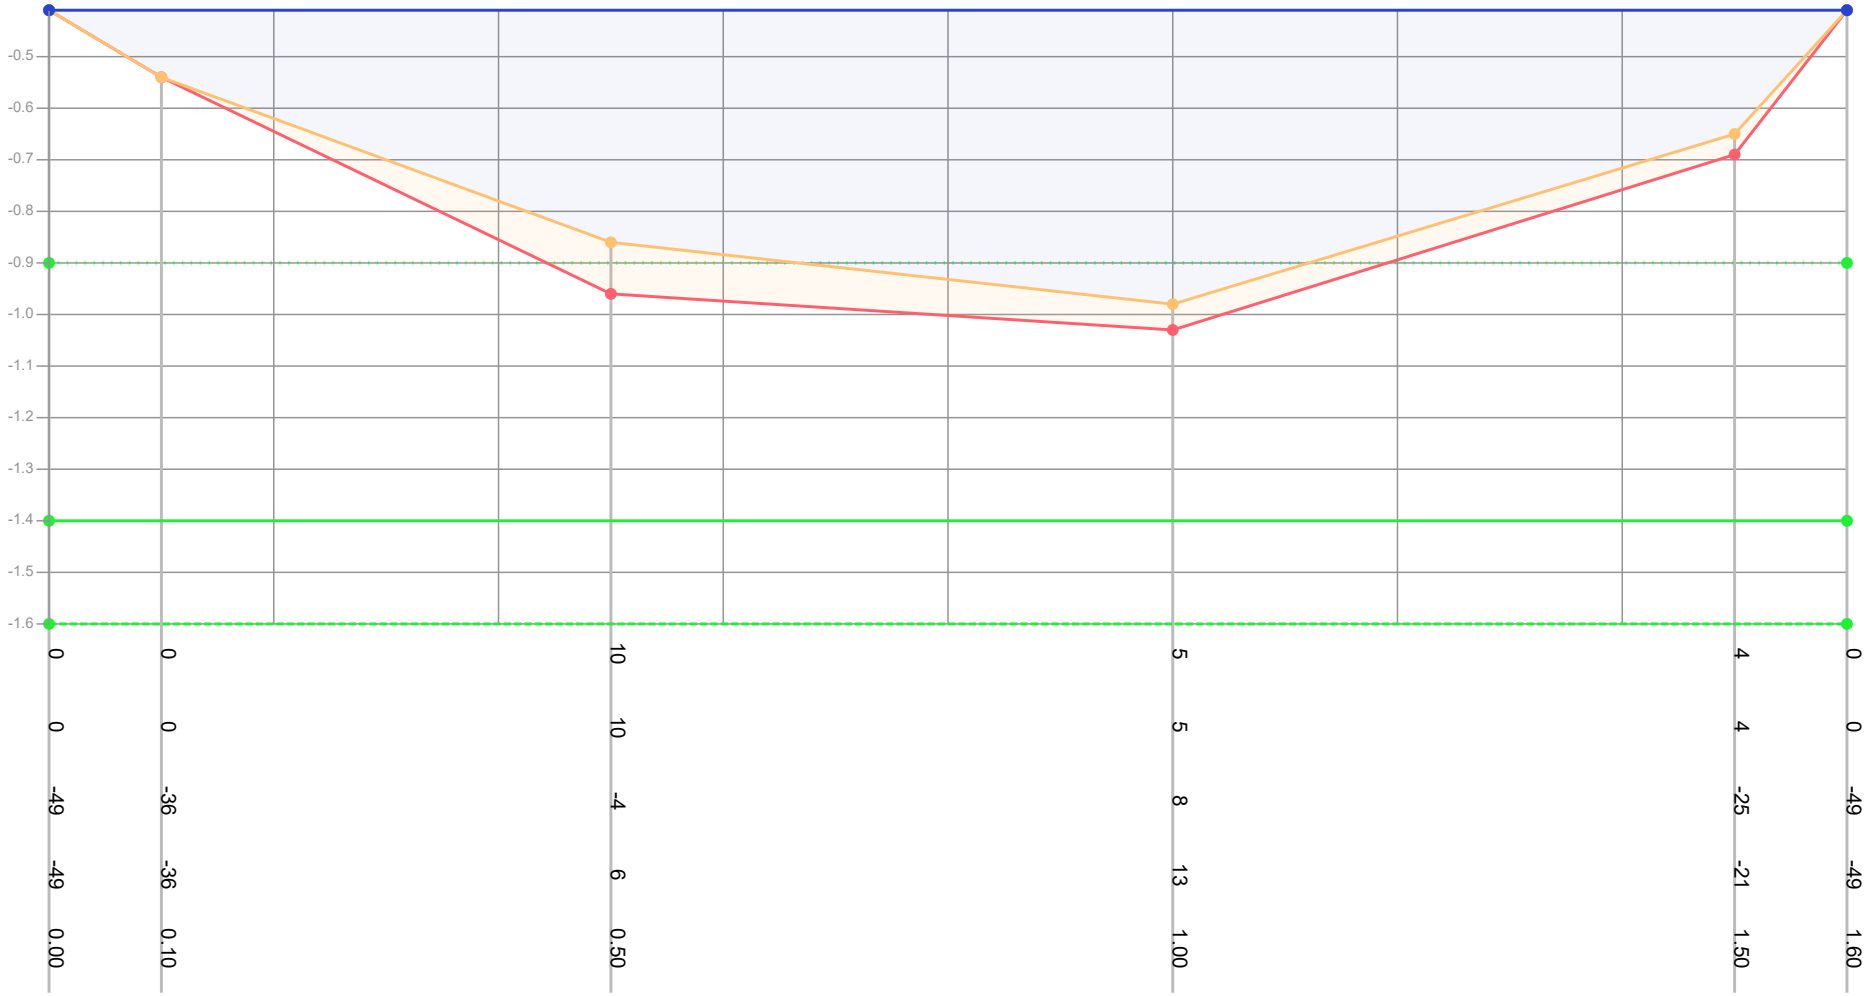

Dikte te verwijderen (cm)	0	0	10	5	4	0
Dikte sliblaag (cm)	0	0	10	5	4	0
Bovenkant slib (cm)	-49	-36	-4	8	-25	-49
Bestaande hoogte (cm)	-49	-36	6	13	-21	-49
Afstand (m tov nulpunt)	0.00	0.10	0.50	1.00	1.50	1.60

Legenda
- Gemeten waterniveau
- Bovenkant slib
- Vastebodem
- Oever
- TI18297_legger

Patronen:
- Inpeiling
- Uitpeiling
- Waterpeil legger
- Leggerprofiel
- Onderhoudsprofiel

Waterpeil legger / Schouwpeil	-0.90 mNAP	Opnamepeil inpeiling	-0.41 mNAP
Leggerdiepte	-1.40 mNAP	Max. diepte inp.	0.08 m tov waterpeil legger
Onderhoudsdiepte	-1.60 mNAP		
Representatieve lengte	10.00 m		


Opm. inpeiling

Opdrachtgever	Gemeente Waadhoeke
Projectcode	TI21109
Projectnaam	Baggerplan gemeente Waadhoeke
Profiel	308
Opname op	23-2-2019
Status	Definitief
Leggerwaarden	TI18297_legger

export vanuit WIT op 29-9-2021

TIJHUIS INGENIEURS
Tijhuis Ingenieurs BV
tel. 0229 - 272 000
e-mail: info@tijhuisingenieurs.nl
www.tijhuisingenieurs.nl

Profiel: 309

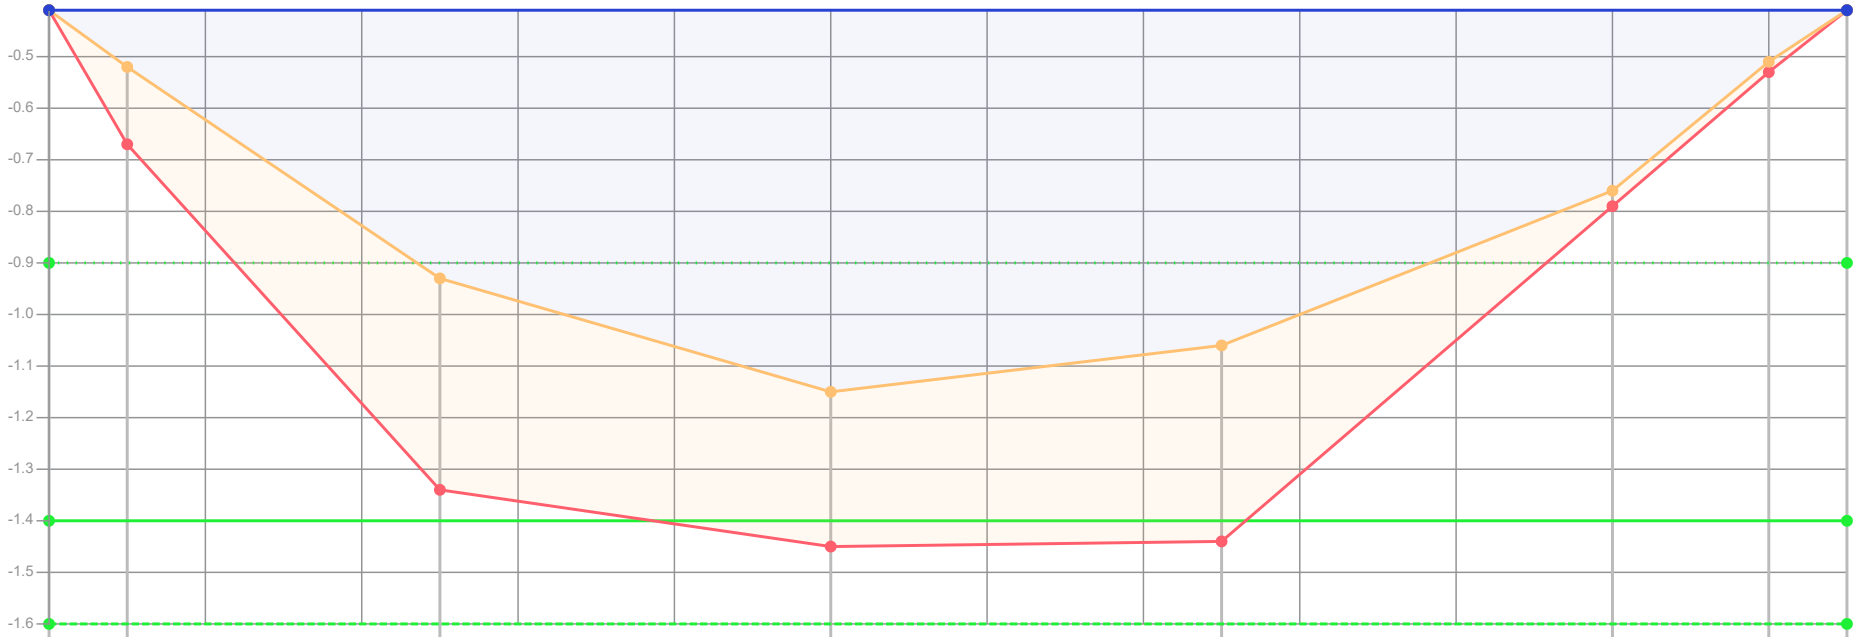

Dikte te verwijderen (cm)	0	15	41	30	38	3	2	0				
Dikte sliblaag (cm)	0	15	41	30	38	3	2	0				
Bovenkant slib (cm)	-49	-38	3	25	16	-14	-39	-49				
Bestaande hoogte (cm)	-49	-23	44	55	54	-11	-37	-49				
Afstand (m tov nulpunt)	0.00	0.10	0.50	1.00	1.50	2.00	2.20	2.30				

Legenda
- Gemeten waterniveau
- Bovenkant slib
- Vastebodem
- Oever
- TI18297_legger

Patronen:
- Inpeiling
- Uitpeiling
- Waterpeil legger
- Leggerprofiel
- Onderhoudsprofiel

Waterpeil legger / Schouwpeil	-0.90 mNAP	Opnamepeil inpeiling	-0.41 mNAP
Leggerdiepte	-1.40 mNAP	Max. diepte inp.	0.25 m tov waterpeil legger
Onderhoudsdiepte	-1.60 mNAP		
Representatieve lengte	16.00 m		

Opm. inpeiling


Opdrachtgever	Gemeente Waadhoeke
Projectcode	TI21109
Projectnaam	Baggerplan gemeente Waadhoeke
Profiel	309
Opname op	23-2-2019
Status	Definitief
Leggerwaarden	TI18297_legger

export vanuit WIT op 29-9-2021

TIJHUIS INGENIEURS

Tijhuis Ingenieurs BV
tel. 0229 - 272 000
e-mail: info@tijhuisingenieurs.nl
www.tijhuisingenieurs.nl

Profiel: 310

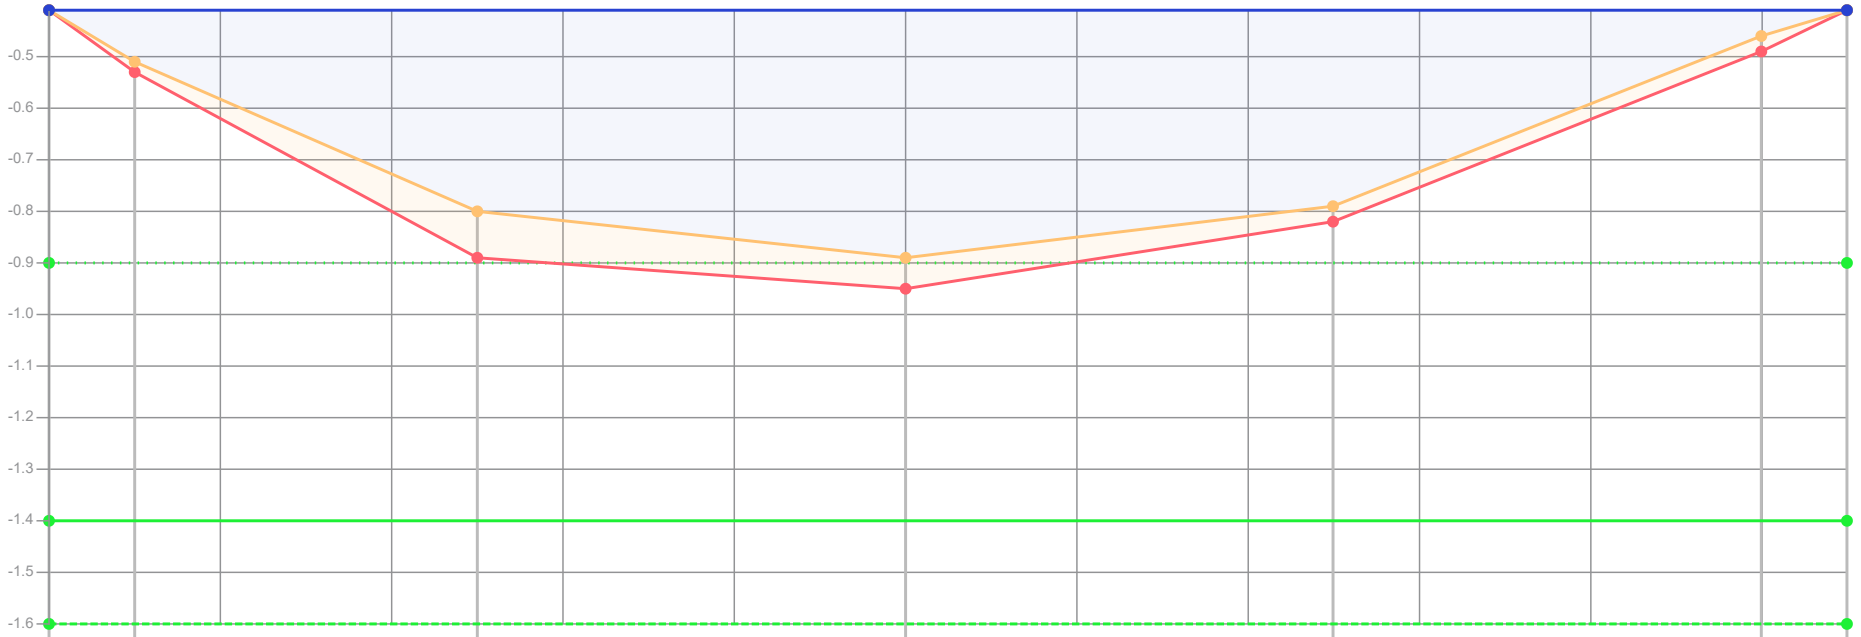

Dikte te verwijderen (cm)	0	2	9	6	3	3	0
Dikte sliblaag (cm)	0	2	9	6	3	3	0
Bovenkant slib (cm)	-49	-39	-10	-1	-11	-44	-49
Bestaande hoogte (cm)	-49	-37	-1	5	-8	-41	-49
Afstand (m tov nulpunt)	0.00	0.10	0.50	1.00	1.50	2.00	2.10

Legenda

- Gemeten waterniveau
- Bovenkant slib
- Vastebodem
- Oever
- TI18297_legger

Patronen:

- Inpeiling
- Uitpeiling
- Waterpeil legger
- Leggerprofiel
- Onderhoudsprofiel

Waterpeil legger / Schouwpeil	-0.90 mNAP	Opnamepeil inpeiling	-0.41 mNAP
Leggerdiepte	-1.40 mNAP	Max. diepte inp.	-0.01 m tov waterpeil legger
Onderhoudsdiepte	-1.60 mNAP		
Representatieve lengte	24.00 m		

Opm. inpeiling

Opdrachtgever	Gemeente Waadhoeke
Projectcode	TI21109
Projectnaam	Baggerplan gemeente Waadhoeke
Profiel	310
Opname op	23-2-2019
Status	Definitief
Leggerwaarden	TI18297_legger

export vanuit WIT op 29-9-2021

TIJHUIS INGENIEURS

Tijhuis Ingenieurs BV
tel. 0229 - 272 000
e-mail: info@tijhuisingenieurs.nl
www.tijhuisingenieurs.nl