
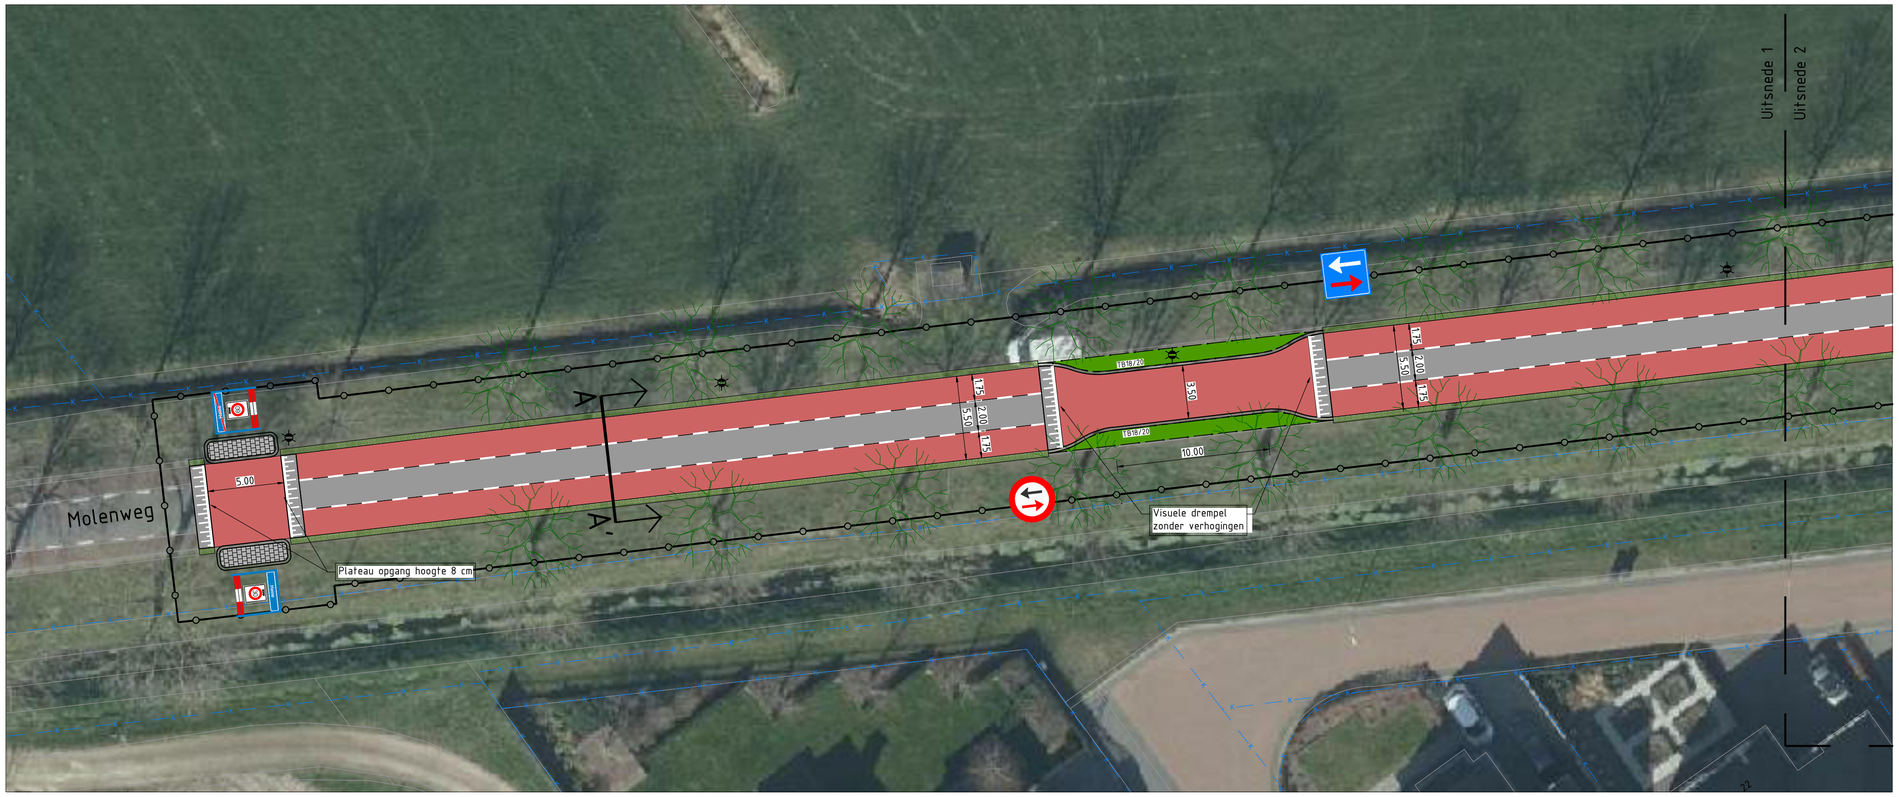



## Uitsnede 1
SCHAAL 1 : 200

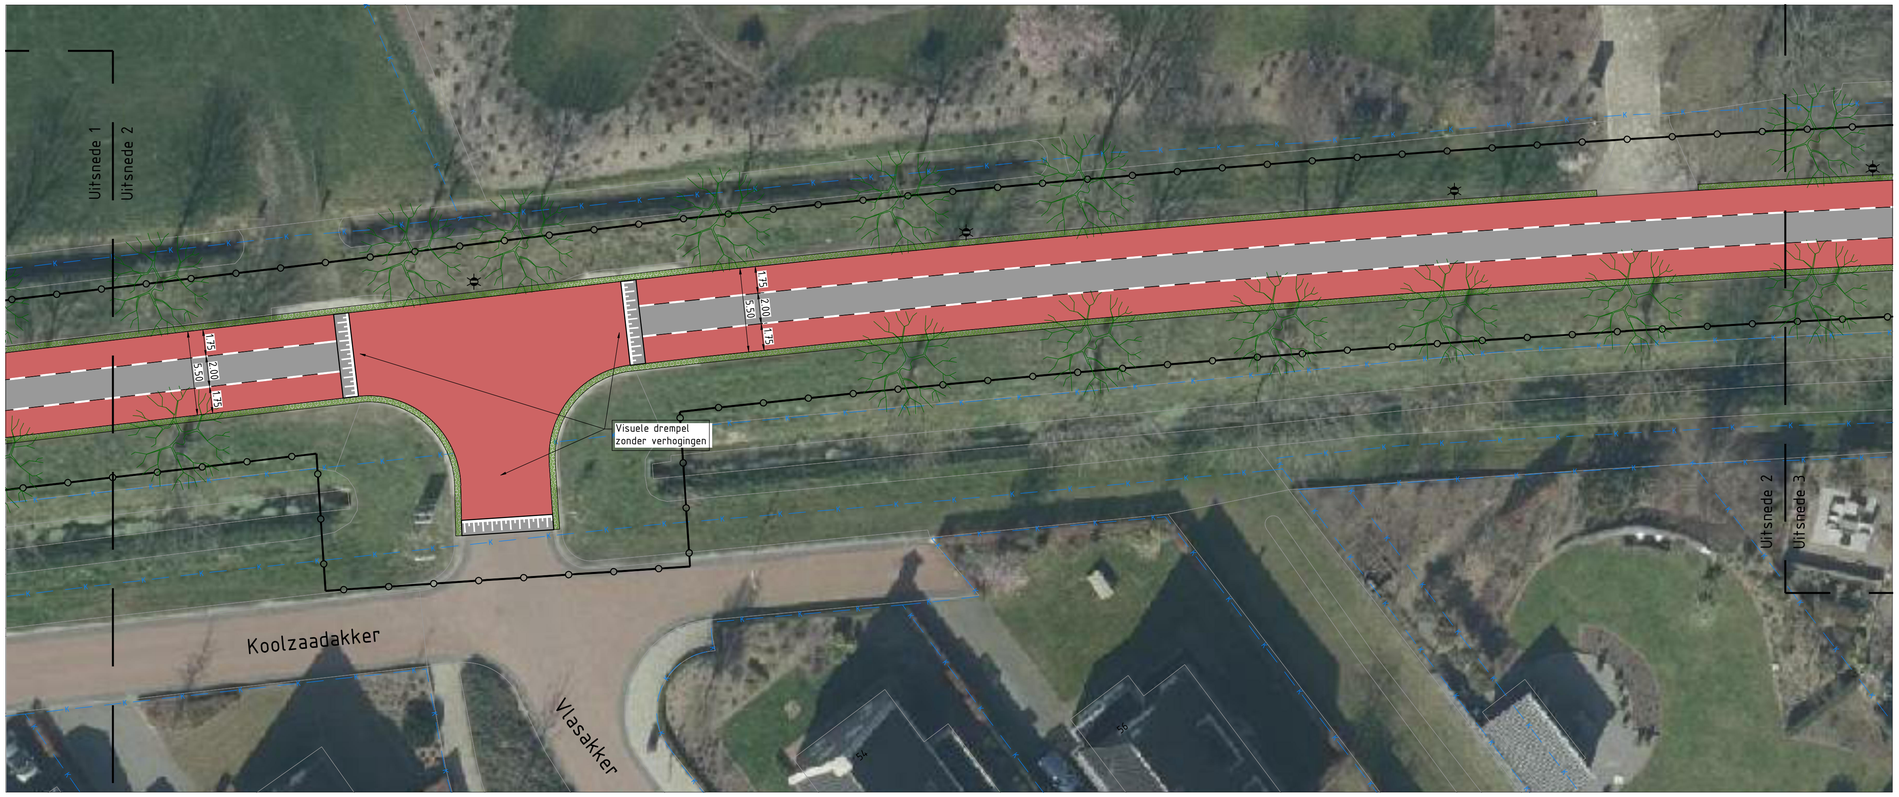


## Uitsnede 2
SCHAAL 1 : 200

Legenda

- Werkgrens
- Kadastrale grens
- Bestaande bebouwing
- Nieuwe bebouwing
- Maatvoering (3.25)
- Profiel locatie (A A')

Kantopsluiting

- TB18/20 Trotoirband, 180/200 x 250 mm
- OB20 Opsluitband 200 x 200 mm
- OB10 Opsluitband 100 x 200 mm
- Inritblokken, 180 x 800 x 500 mm

Verharding


- Asfaltverharding, kleur: zwart
- Asfaltverharding, kleur: rood
- Betontegel 300 x 300 x 45 mm
- Betontegel 300 x 300 x 60 mm
- Grasbetontegel 400 x 600 x 120 mm

Groen

- Bestaande boom
- Haag

Terreininrichting

- Bushalte
- Nieuwe lichtmast

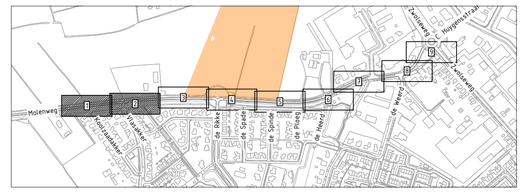


## Overzichtskaart
SCHAAL 1 : 7500


opmerkingen :

- Hoogtematen in meters t.o.v. N.A.P.
- Maten in meters tenzij anders aangegeven
- Materialen in millimeters tenzij anders aangegeven
- Alle maten dienen in het werk door de aannemer te worden gecontroleerd
-

| uitgave | wijzigingen | datum | getekend | gecontrol. |
|---|---|---|---|---|
| | | | | |
| | | | | |
| | | | | |
| | | | | |
| | | | | |
| A | Diverse wijzigingen n.a.v. controle opdrachtgever | 30-03-2022 | DWI | BHU |

| | | |
|---|---|---|
| Opdrachtgever: Gemeente Raalte | Schaal: 1:200 | Projectnr.: 22-023 |
| Project: Molenweg Heino | Formaat: A1 | Teknr.: 101-01 |
| Onderwerp: Nieuwe situatie | Getekend: DWI | Fase: VO |
| | Datum: 24-03-2022 | Status: Concept |

Verhoeve & Faber
EST. 1859
ENGINEERS & ADVISORS
Postbus 50
7000 AB Doetinchem
The Netherlands
T: +31 315 84 36 50
www.venf.com

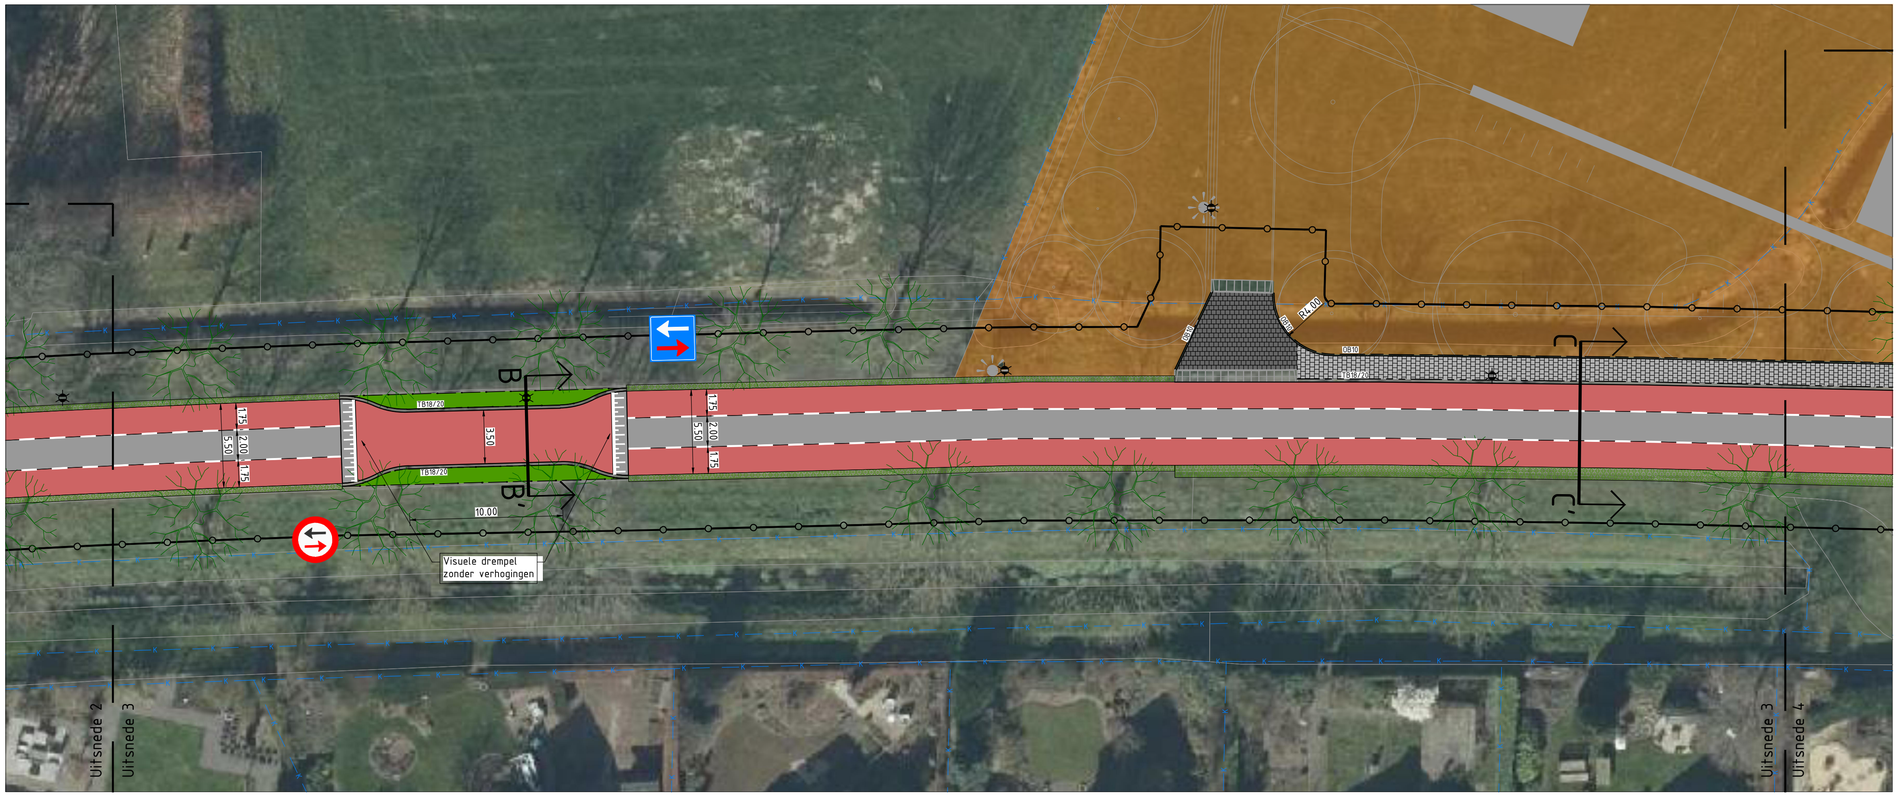


## Uitsnede 3
SCHAAL 1 : 200




## Uitsnede 4
SCHAAL 1 : 200

Legenda

- Werkgrens
- Kadastrale grens
- Bestaande bebouwing
- Nieuwe bebouwing
- Maatvoering (3.25)
- Profiel locatie (A A')

Kantopsluiting

- TB18/20 — Trotoirband, 180/200 x 250 mm
- OB20 — Opsluitband 200 x 200 mm
- OB10 — Opsluitband 100 x 200 mm
- Inritblokken, 180 x 800 x 500 mm

Verharding


- Asfaltverharding, kleur: zwart
- Asfaltverharding, kleur: rood
- Betontegel 300 x 300 x 45 mm
- Betontegel 300 x 300 x 60 mm
- Grasbetontegel 400 x 600 x 120 mm

Groen

- Bestaande boom
- Haag

Terreininrichting

- Bushalte
- Nieuwe lichtmast

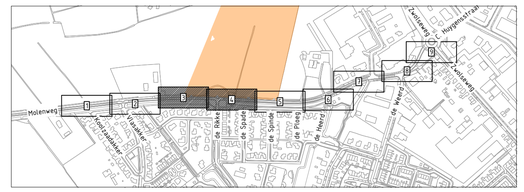


## Overzichtskaart
SCHAAL 1 : 7500

opmerkingen :

- Hoogtematen in meters t.o.v. N.A.P.
- Maten in meters tenzij anders aangegeven
- Materialen in millimeters tenzij anders aangegeven
- Alle maten dienen in het werk door de aannemer te worden gecontroleerd
-

| uitgave | wijzigingen | datum | getekend | gecontrol. |
|---|---|---|---|---|
| | | | | |
| | | | | |
| | | | | |
| | | | | |
| | | | | |
| A | Diverse wijzigingen n.a.v. controle opdrachtgever | 30-03-2022 | DWI | BHU |

| | | |
|---|---|---|
| Opdrachtgever: Gemeente Raalte | Schaal: 1:200 | Projectnr.: 22-023 |
| Project: Molenweg Heino | Formaat: A1 | Teknr.: 101-02 |
| Onderwerp: Nieuwe situatie | Getekend: DWI | Fase: VO |
| | Datum: 24-03-2022 | Status: Concept |

Verhoeve & Faber
ENGINEERS & ADVISORS
EST. 1859
Postbus 50
7000 AB Doetinchem
The Netherlands
T: +31 315 84 36 50
www.venf.com




## Uitsnede 5
SCHAAL 1 : 200




## Uitsnede 6
SCHAAL 1 : 200

Legenda

- Werkgrens
- Kadastrale grens
- Bestaande bebouwing
- Nieuwe bebouwing
- Maatvoering
- Profiel locatie

Kantopsluiting

- Trotoirband, 180/200 x 250 mm
- Opsluitband 200 x 200 mm
- Opsluitband 100 x 200 mm
- Inritblokken, 180 x 800 x 500 mm

Verharding


- Asfaltverharding, kleur: zwart
- Asfaltverharding, kleur: rood
- Betontegel 300 x 300 x 45 mm
- Betontegel 300 x 300 x 60 mm
- Grasbetontegel 400 x 600 x 120 mm

Groen

- Bestaande boom
- Haag

Terreininrichting

- Bushalte
- Nieuwe lichtmast

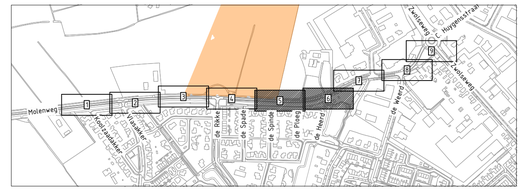



## Overzichtskaart
SCHAAL 1 : 7500

opmerkingen :
- Hoogtematen in meters t.o.v. N.A.P.
- Maten in meters tenzij anders aangegeven
- Materialen in millimeters tenzij anders aangegeven
- Alle maten dienen in het werk door de aannemer te worden gecontroleerd
-

| uitgave | wijzigingen | datum | getekend | gecontrol. |
|---|---|---|---|---|
| | | | | |
| | | | | |
| | | | | |
| | | | | |
| | | | | |
| A | Diverse wijzigingen n.a.v. controle opdrachtgever | 30-03-2022 | DWI | BHU |

| | | |
|---|---|---|
| Opdrachtgever: Gemeente Raalte | Schaal: 1:200 | Projectnr.: 22-023 |
| Project: Molenweg Heino | Formaat: A1 | Teknr.: 101-03 |
| Onderwerp: Nieuwe situatie | Getekend: DWI | Fase: VO |
| | Datum: 24-03-2022 | Status: Concept |

Verhoeve & Faber
EST. 1859
ENGINEERS & ADVISORS
Postbus 50
7000 AB Doetinchem
The Netherlands
T: +31 315 84 36 50
www.venf.com

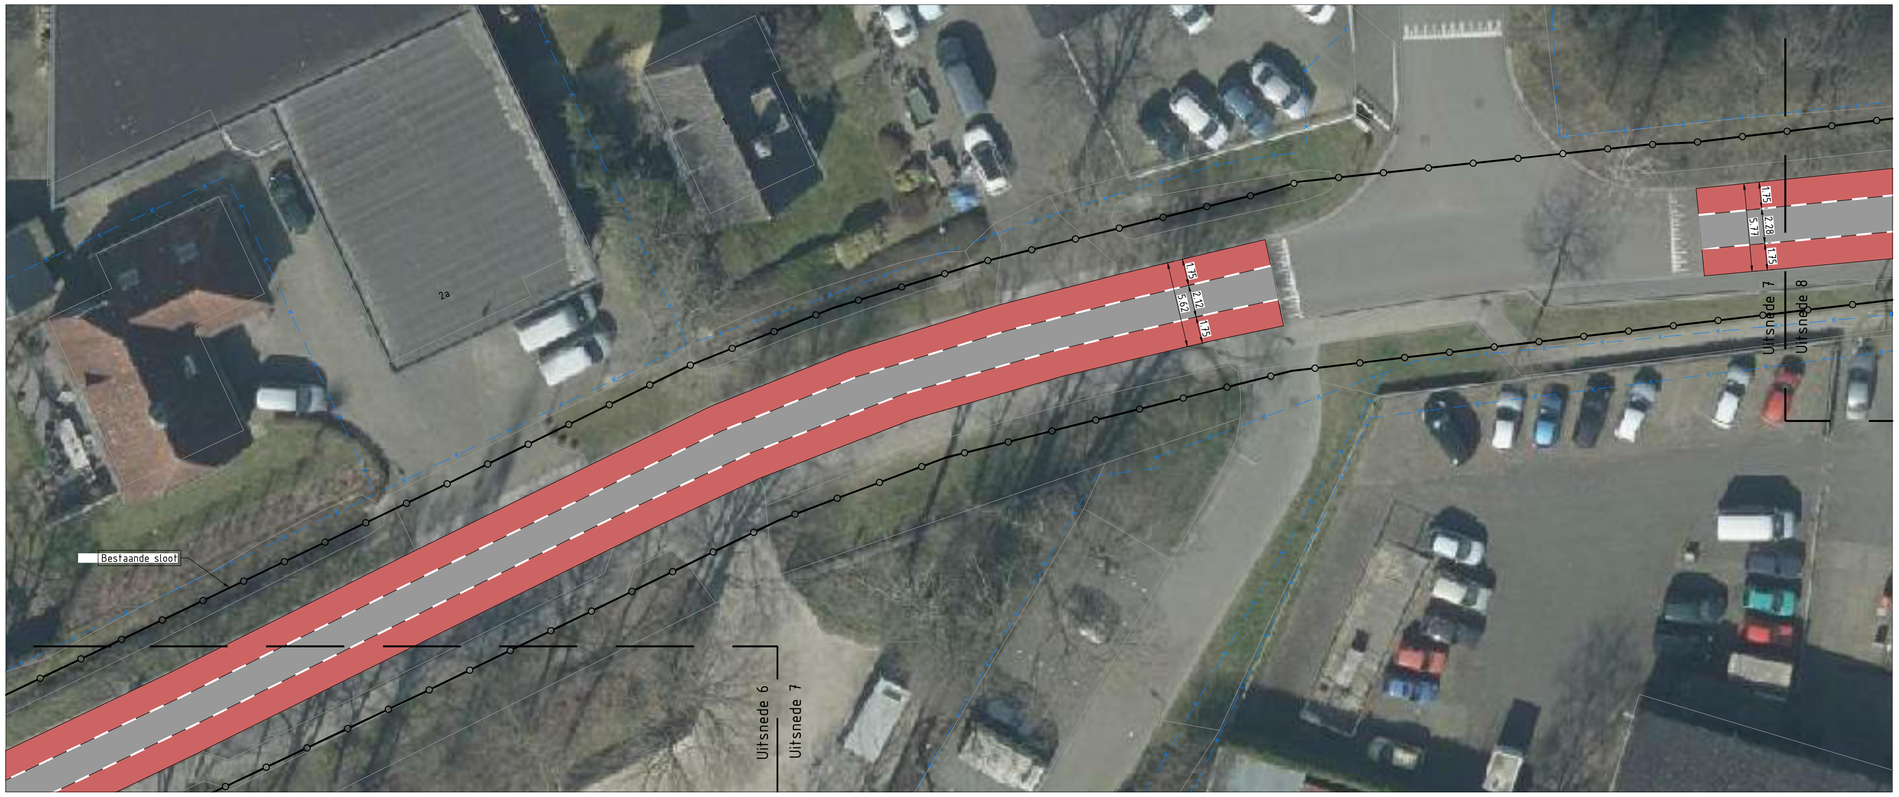


## Uitsnede 7
SCHAAL 1 : 200




## Uitsnede 8
SCHAAL 1 : 200

Legenda

- Werkgrens
- Kadastrale grens
- Bestaande bebouwing
- Nieuwe bebouwing
- Maatvoering
- Profiel locatie

Kantopsluiting

- Trotoirband, 180/200 x 250 mm
- Opsluitband 200 x 200 mm
- Opsluitband 100 x 200 mm
- Inritblokken, 180 x 800 x 500 mm

Verharding


- Asfaltverharding, kleur: zwart
- Asfaltverharding, kleur: rood
- Betontegel 300 x 300 x 45 mm
- Betontegel 300 x 300 x 60 mm
- Grasbetontegel 400 x 600 x 120 mm

Groen

- Bestaande boom
- Haag

Terreininrichting

- Bushalte
- Nieuwe lichtmast

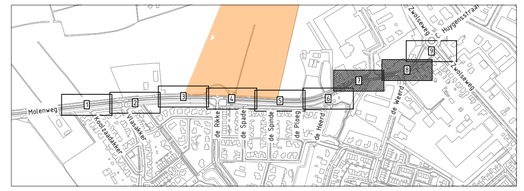


## Overzichtskaart
SCHAAL 1 : 7500

opmerkingen :

- Hoogtematen in meters t.o.v. N.A.P.
- Maten in meters tenzij anders aangegeven
- Materialen in millimeters tenzij anders aangegeven
- Alle maten dienen in het werk door de aannemer te worden gecontroleerd
-

| uitgave | wijzigingen | datum | getekend | gecontrol. |
|---|---|---|---|---|
| | | | | |
| | | | | |
| | | | | |
| | | | | |
| | | | | |
| A | Diverse wijzigingen n.a.v. controle opdrachtgever | 30-03-2022 | DWI | BHU |

| | | |
|---|---|---|
| Opdrachtgever: Gemeente Raalte | Schaal: 1:200 | Projectnr.: 22-023 |
| Project: Molenweg Heino | Formaat: A1 | Teknr.: 101-04 |
| Onderwerp: Nieuwe situatie | Getekend: DWI | Fase: VO |
| | Datum: 24-03-2022 | Status: Concept |

Verhoeve & Faber
EST. 1859
ENGINEERS & ADVISORS
Postbus 50
7000 AB Doetinchem
The Netherlands
T: +31 315 84 36 50
www.venf.com




## Uitsnede 8
SCHAAL 1 : 200

Legenda

- Werkgrens
- Kadastrale grens
- Bestaande bebouwing
- Nieuwe bebouwing
- Maatvoering
- Profiel locatie

Kantopsluiting

- Trotoirband, 180/200 x 250 mm
- Opsluitband 200 x 200 mm
- Opsluitband 100 x 200 mm
- Inritblokken, 180 x 800 x 500 mm

Verharding


- Asfaltverharding, kleur: zwart
- Asfaltverharding, kleur: rood
- Betontegel 300 x 300 x 45 mm
- Betontegel 300 x 300 x 60 mm
- Grasbetontegel 400 x 600 x 120 mm

Groen

- Bestaande boom
- Haag

Terreininrichting

- Bushalte
- Nieuwe lichtmast

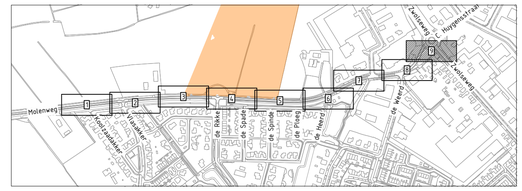


## Overzichtskaart
SCHAAL 1 : 7500

opmerkingen :

- Hoogtematen in meters t.o.v. N.A.P.
- Maten in meters tenzij anders aangegeven
- Materialen in millimeters tenzij anders aangegeven
- Alle maten dienen in het werk door de aannemer te worden gecontroleerd
-

| uitgave | wijzigingen | datum | getekend | gecontrol. |
|---|---|---|---|---|
| | | | | |
| | | | | |
| | | | | |
| | | | | |
| A | Diverse wijzigingen n.a.v. controle opdrachtgever | 30-03-2022 | DWI | BHU |

| | | |
|---|---|---|
| Opdrachtgever: Gemeente Raalte | Schaal: 1:200 | Projectnr.: 22-023 |
| Project: Molenweg Heino | Formaat: A1 | Teknr.: 101-05 |
| Onderwerp: Nieuwe situatie | Getekend: DWI | Fase: VO |
| | Datum: 24-03-2022 | Status: Concept |

Verhoeve & Faber
EST. 1859
ENGINEERS & ADVISORS
Postbus 50
7000 AB Doetinchem
The Netherlands
T: +31 315 84 36 50
www.venf.com