

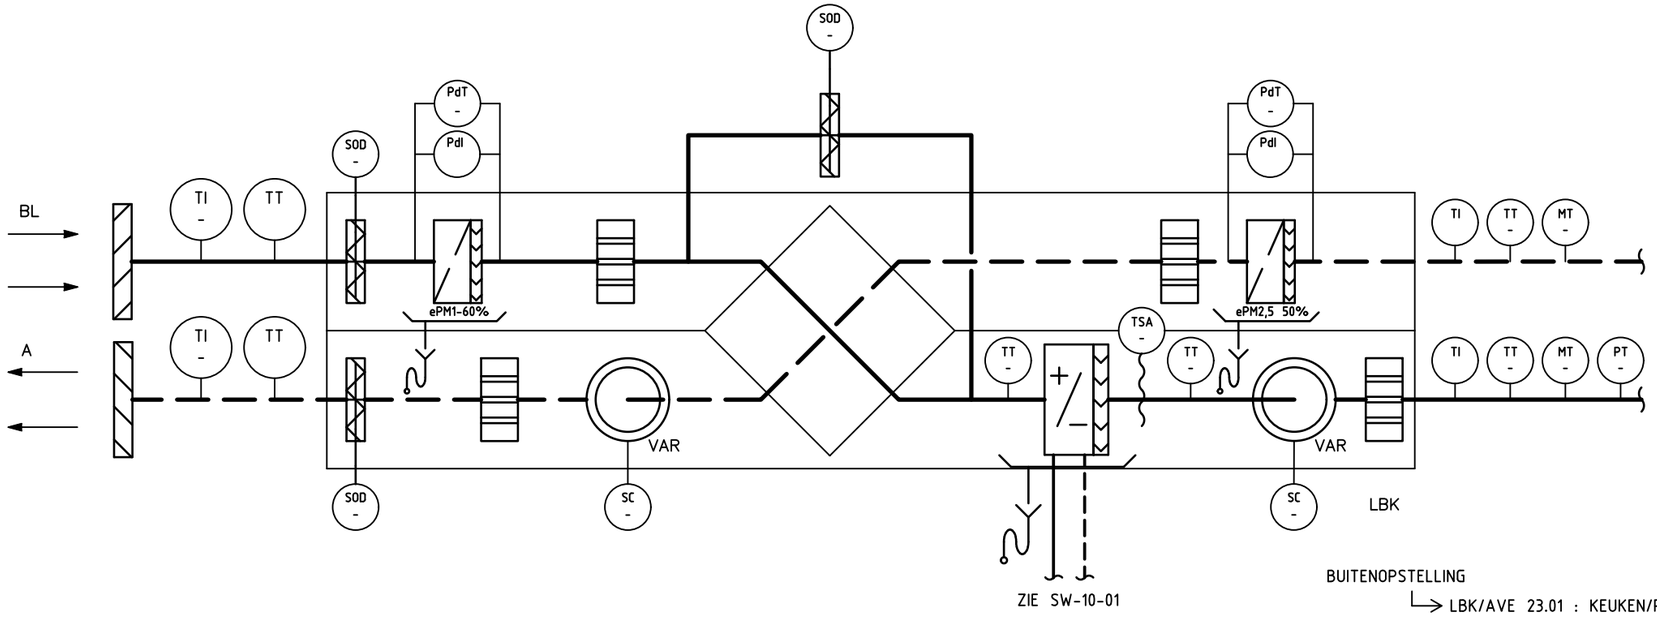



Drukregeling LBK

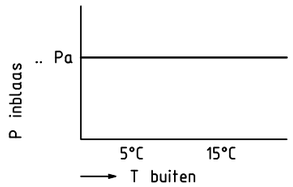

Temperatuurregeling LBK
Setpoint inblaastemperatuur

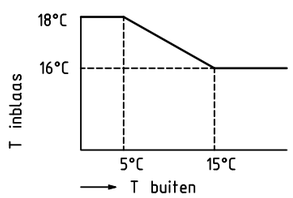

Temperatuurregeling LBK
Inblaastemperatuurregeling

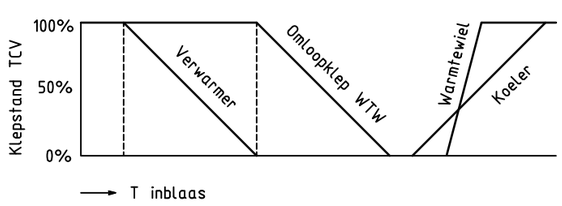

PRINTDATUM: 02-02-2024

CONCEPT

PROJECT: GEMEENTEHUIS HAARLEMMERMEER TE HOOFDDORP		FORMAAT: A3	DATUM: 02-02-2024
		SCHAAL: N.V.T.	FASE: T.O.
OMSCHRIJVING: PRINCIPESCHEMA LUCHTBEHANDELINGSKAST T.B.V. KEUKEN		GETEKEND: MPE	
		BOUWDEEL:	PROJECTNUMMER: 3127050
ARCHITECT: Architectenbureau cepezed b.v.		BOUWLAAG:	
BESTANDSNAAM: 3127040TSW2002 WIJZIGINGEN:		DISCIPLINE: W	TEKENINGNUMMER: SW-20-02

HALMOS ADVISEURS
Wassenaarseweg 30
2596 CJ Den Haag
T 070 346 83 00
www.halmos.nl
halmos@halmos.nl
F 070 345 68 10
INSTALLATIES BOUWFYSICA ENERGIE