GEMEENTE ETTEN-LEUR

Bijlage 6.6

Landschappelijk inpassingsplan behorende bij de bestemming ‘Agrarisch’

(Lage Donk 12)

Toelichting beplantingsplan

Te beplanten grond: zand, dikte teeltlaag: 40 cm, droog/vochtig

Toelichting per vak

vak : 1 beplantingstype : houtsingel lengte/oppervl. : 40 x 15 m, 600 m2 aantal rijen : 12 plantverband : 1,25 x 1,25 mtr. aantal stuks : 400 st. bosplantsoen st. laanbomen menging : individueel	vak : beplantingstype : lengte/oppervl : m, m2 aantal rijen : plantverband : mtr. aantal stuks : st. bosplantsoen st. laanbomen menging : n.v.t.

Beplantingstype : houtsingel/bosje/haag/bomenrij
Menging : individueel (soorten door elkaar planten)
groepsgewijs (soorten in groepjes van 3-5 st. van dezelfde soort aanplanten)


Verzamelstaat en bestellijst plantsoen voor: dhr. van Rijckevorsel, Lage Donk 12 Etten-Leur


Naam (ned. naam/*lat. naam*)	Totaal	Aantal per vak							
	vak:	1							
Bosplantsoen (2 jarig materiaal (1+1), maat 60-100, m.u.v. beuk)									
Boomvormers									
Berk/ *Betula sp.*									
Beuk/ *Fagus sylvatica (H) (3 jarig)*									
Es/*Fraxinus excelsior*	25	25							
Haagbeuk/ *Carpinus betulus(H)*									
Zomereik/ *Quercus robur*	75	75							
Zwarte els/ *Alnus glutinosa*	25	25							
Struikvormers									
Gelderse roos/*Viburnum opulus*	25	25							
Grauwe wilg/ *Salix cinerea*									
Hazelaar/ *Corylus avellana*	50	50							
Hondsroos/ *Rosa canina*									
Kornoelje ,rode/*Cornus sanguinea*	50	50							
Kornoelje, gele/ *Cornus mas*									
Liguster/ *Ligustrum vulgare (H)*									
Lijsterbes/ *Sorbus aucuparia*	50	50							
Meidoorn/*Crataegus sp(H).*									
Sleedoorn/ *Prunus spinosa*									
Veldesdoorn/ *Acer campestre(H)*	25	25							
Vogelkers/ *Prunus padus*	50	50							
Vuilboom/ *Rhamnus frangula*									
Mispel/*Mespilus germanica*	25	25							
Wilde appel/*Malus sylvestris*									
Totaal bosplantsoen	400	400							

(H): soort ook geschikt voor geschoren hagen
*** : Voor totaaloverzicht soorten : zie lijst Brabants Landschap***

Toelichting functie, eindbeeld en beheer

Vak(ken) : 1 *Beplantingstype : Houtsingel* *Functie: Inpassing folie waterbassin* *Eindbeeld: houtsingel met enkele bovenstaanders.* *Eindbeeld:* *Een permanent gesloten houtsingel bestaande uit een meer-rijige in soorten variërende struikbeplanting met hier en daar een bovenstaander in de vorm van een boom .*	*Beheer:* *Als beplanting in sluiting komt beplanting dunnen (plaats maken) zodat de permanent te behouden bomen en struiken volledig tot wasdom kunnen komen. Dit dunnen gebeurt afhankelijk van de groeisnelheid van de singel in twee tot 3 fases, telkens na het in sluiting komen van de singels. Dunnings beheer vereist deskundigheid i.v.m. het werken naar een eindbeeld waarbij rekening gehouden moet worden met concurrentieverhoudingen van de diverse soorten, groei eigenschappen en natuurlijke variatie m.b.t. ecologische waarde.*

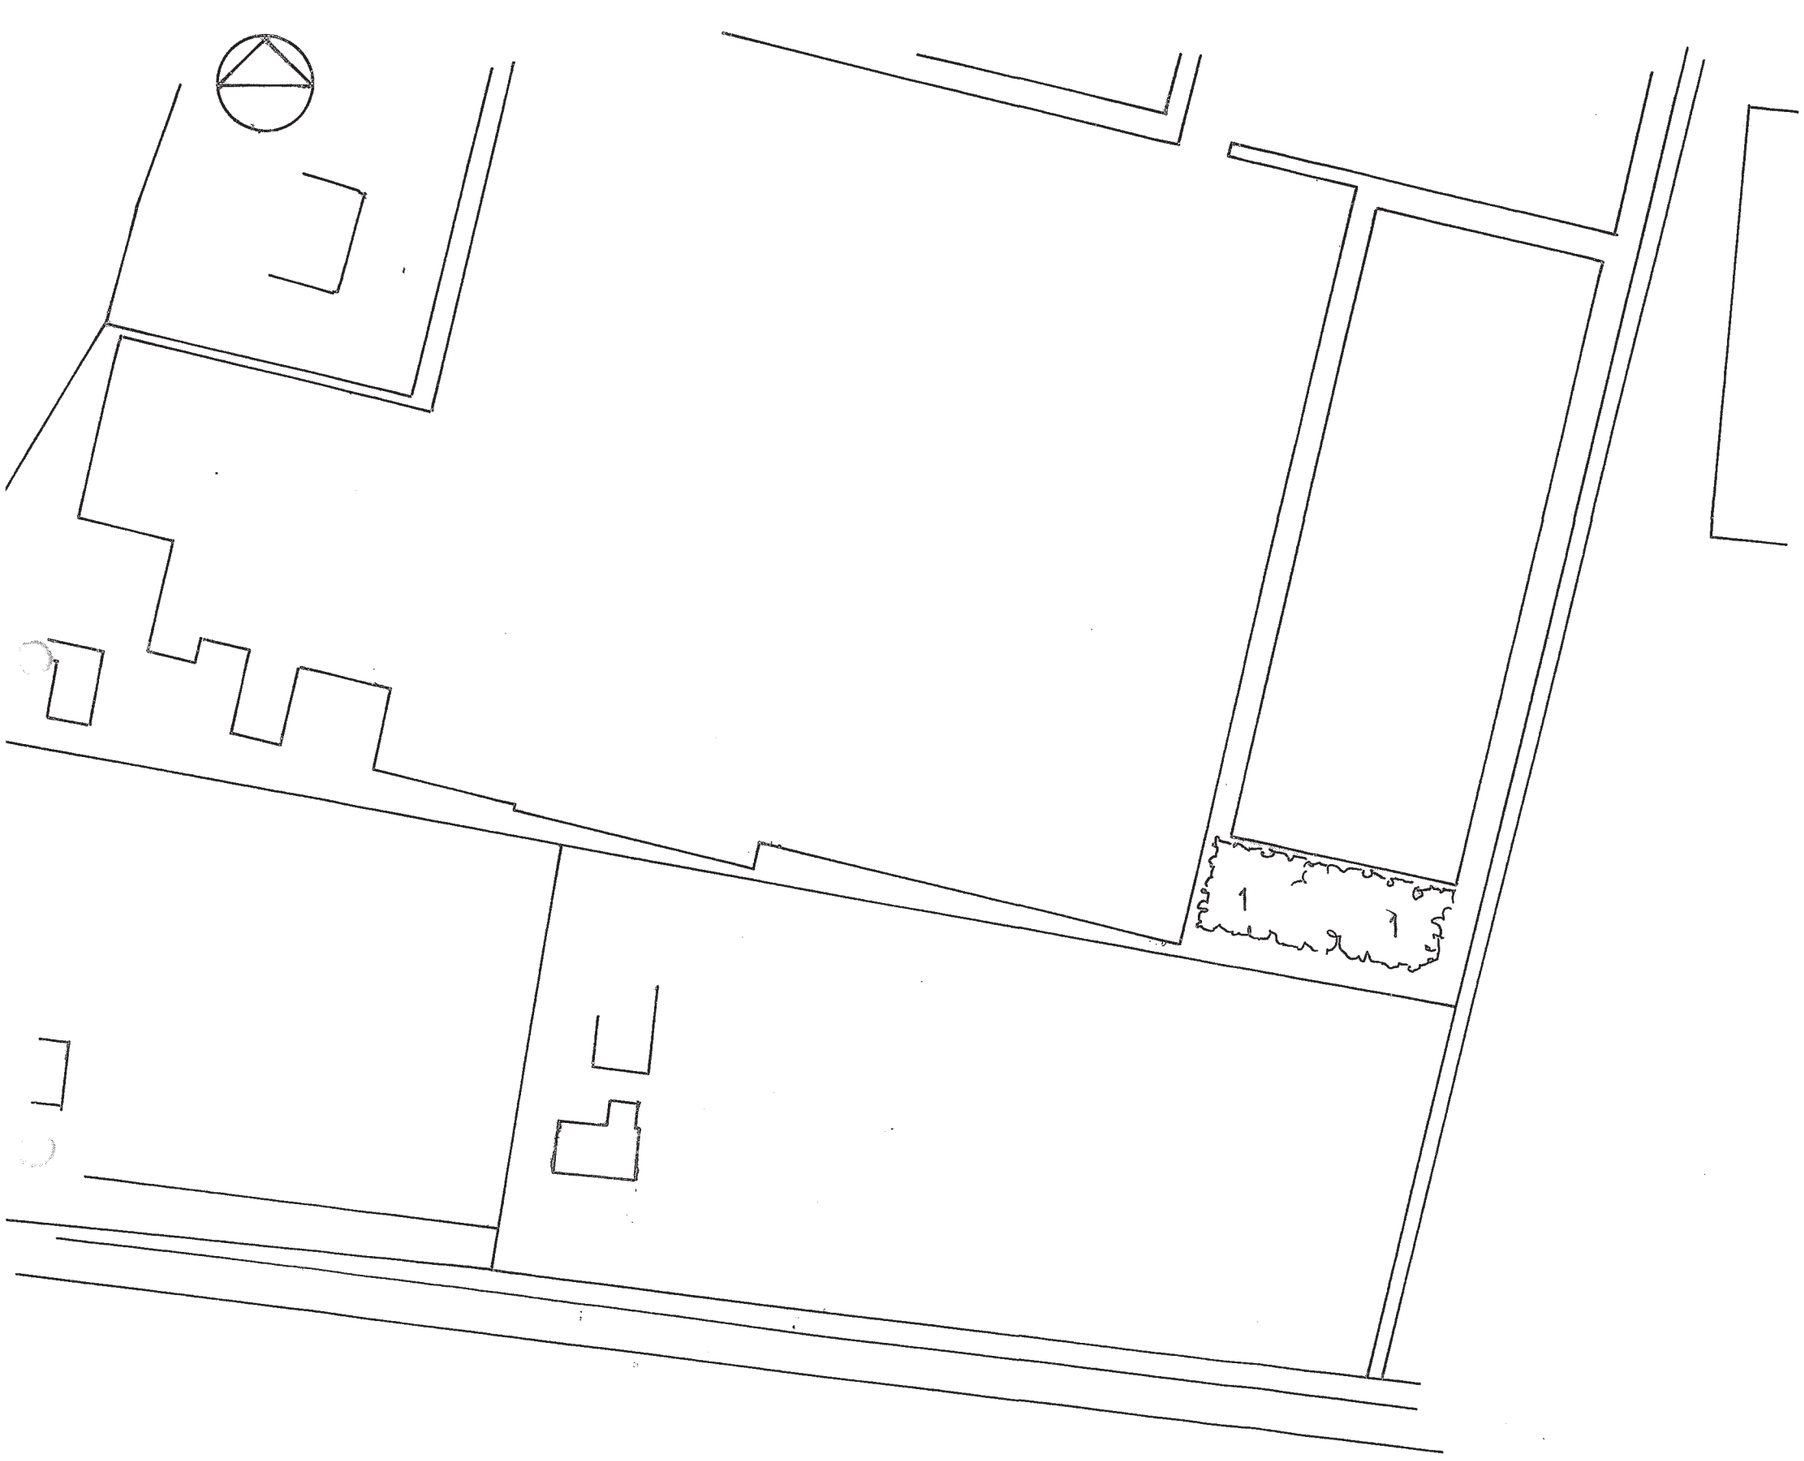

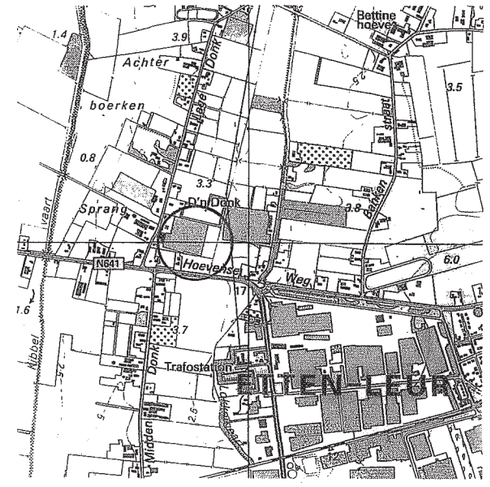

Schaal 1 : 25000 Top krt. Nr. : 62

Legenda

- Houtsingel
- Landschapsboom

Inrichtings-/beplantingsplan t.b.v. landschappelijke inpassing voor:

Naam : Remado BV

Contactpersoon: dhr. A. van Rijckevorsel

Adres : Lage Donk 12

Postcode : 4874 LP

Plaats : Etten-Leur

Telefoon : 0165 - 502398

Ontwerp : AS d.d.: 16 – 12 – 2010

Schaal : 1 : 1000

Stichting Het Noordbrabants Landschap
Coördinatiepunt Landschapsbeheer
Postbus 80 5076 ZH Haaren
Telefoon 0411 – 622775 Fax 0411 – 623691