


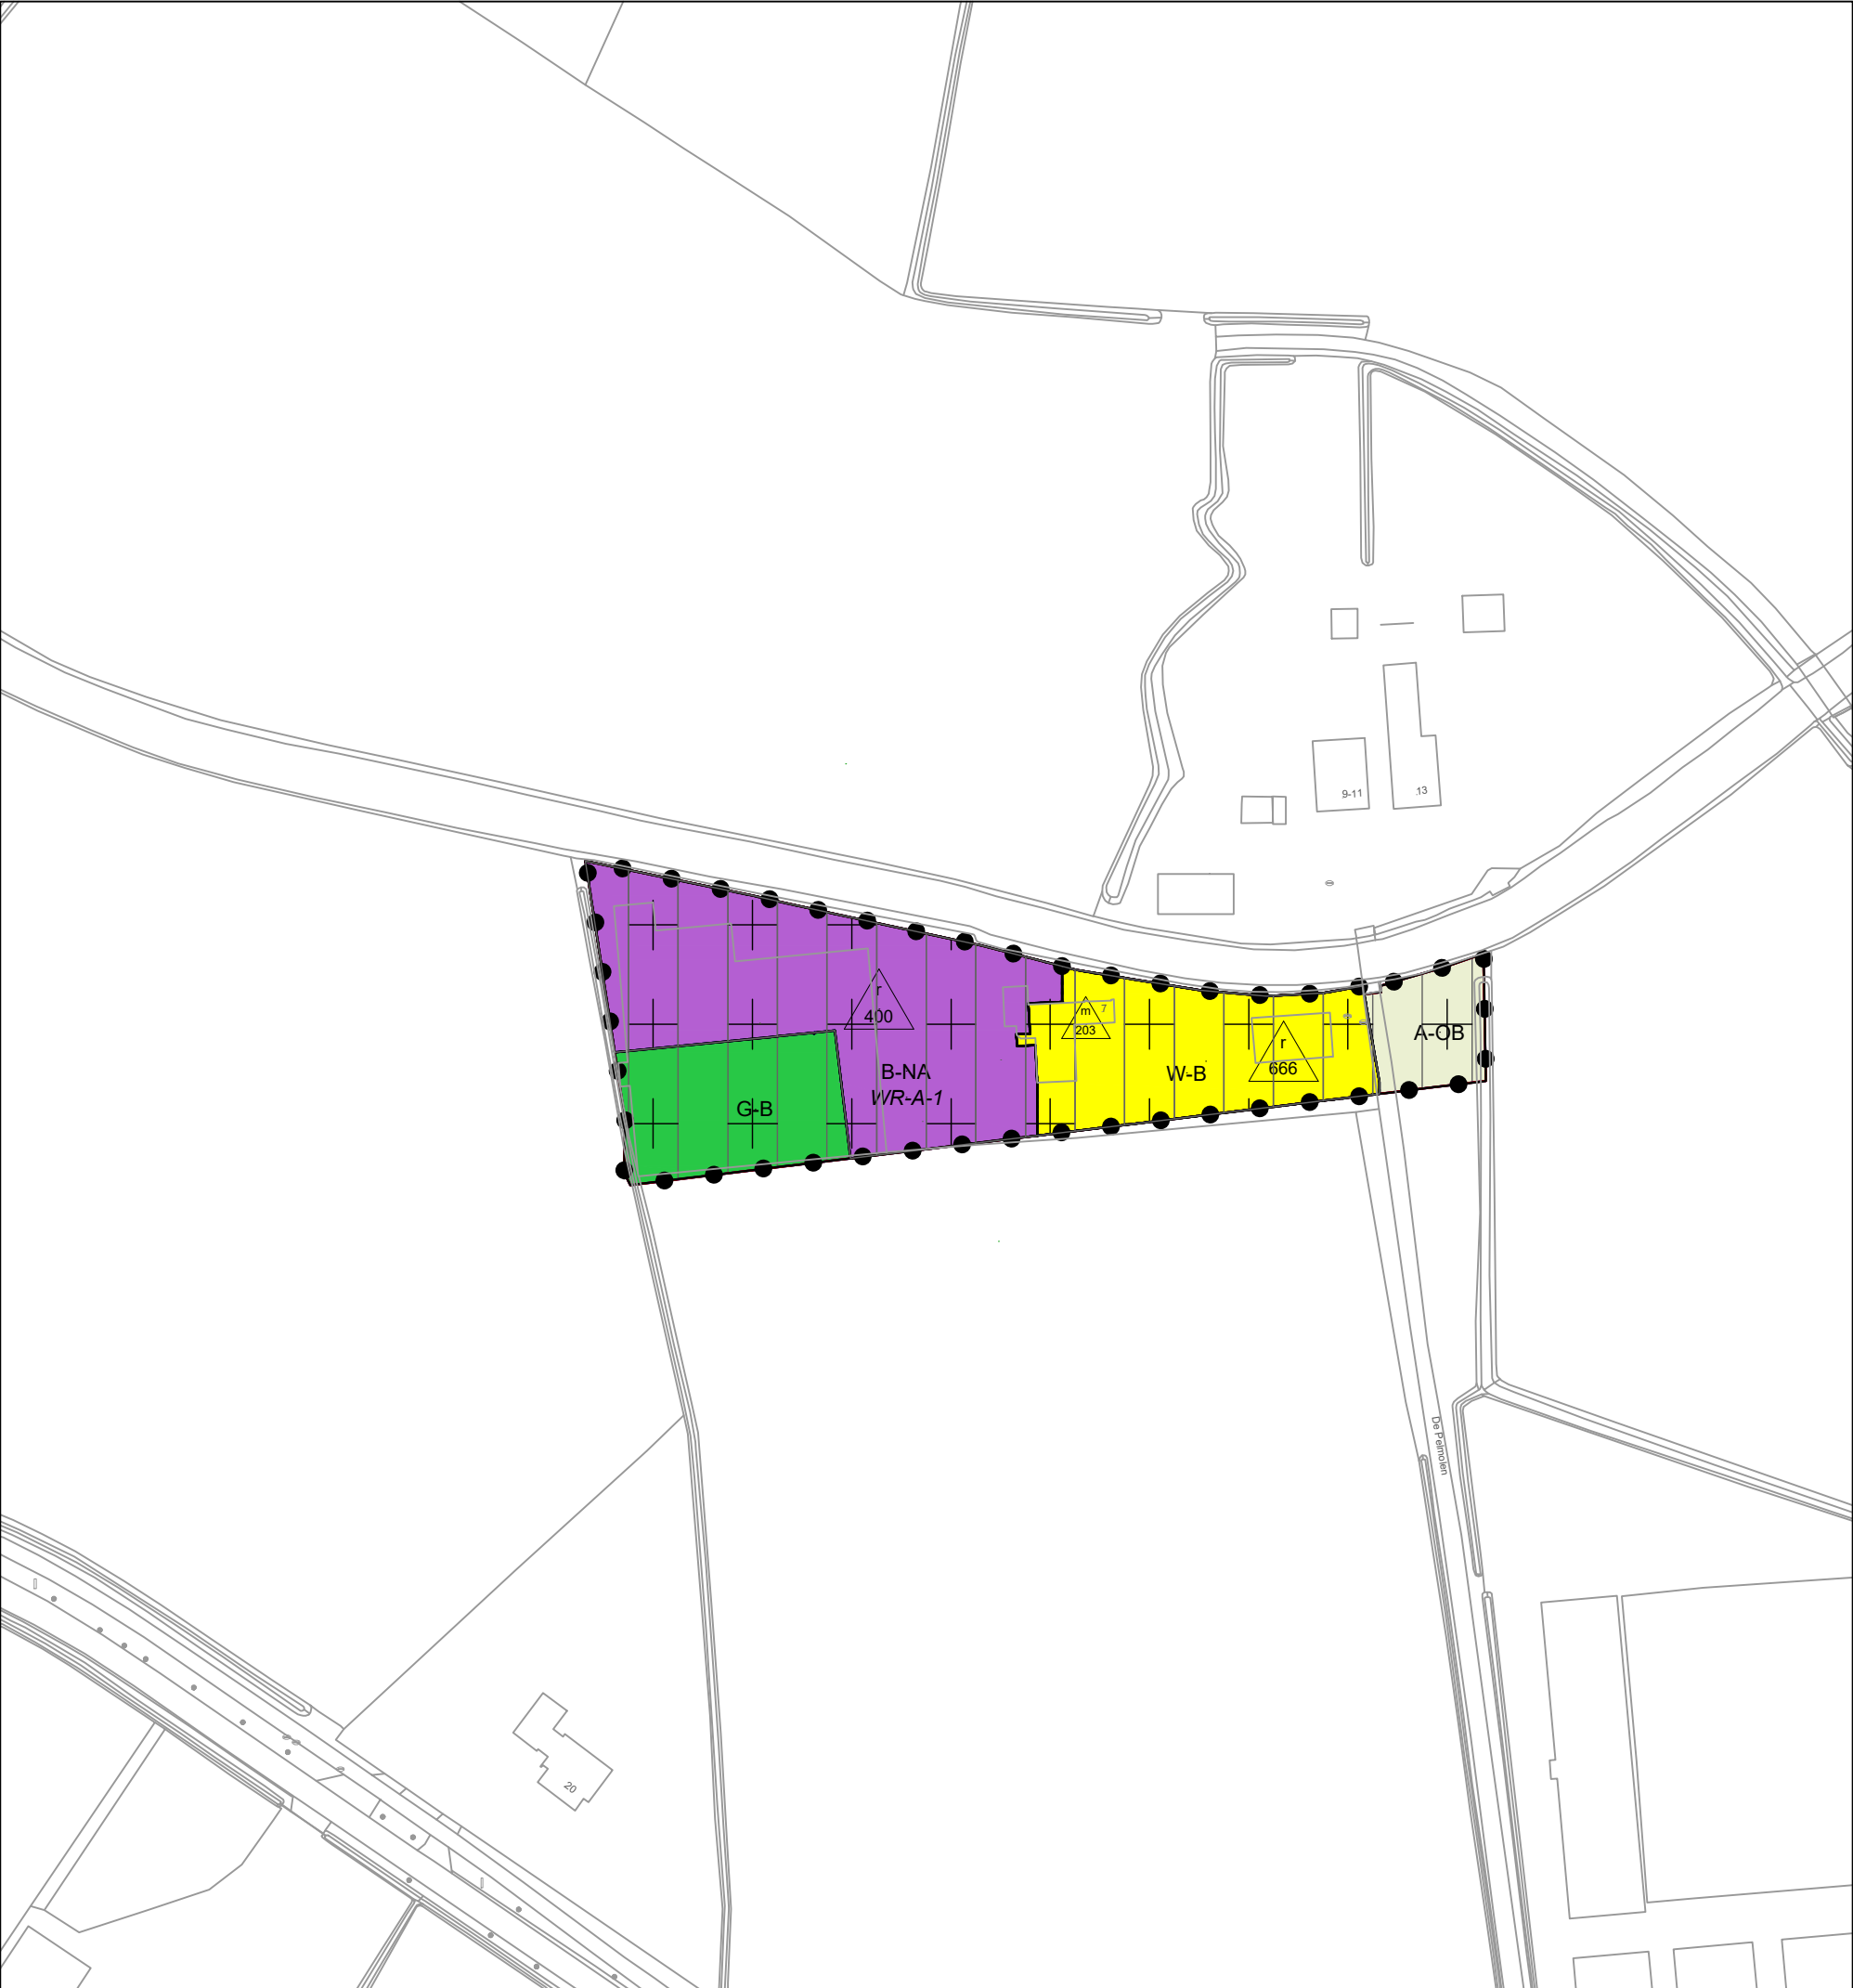

Plangebied

Enkelbestemmingen

A-OB

Agrarisch - Onbebouwd

B-NA

Bedrijf - Landelijke niet-agrarische bedrijven

G-B

Groen - In het buitengebied

W-B

Wonen - In het buitengebied

Dubbelbestemmingen

WR-A-1

Waarde - Archeologie 1

Gebiedsaanduidingen

overige zone - voorwaardelijke verplichting 1

overige zone - voorwaardelijke verplichting 2

Maatvoeringen

m



203

maximum oppervlakte (m2)

r

666

maximum volume (m3)

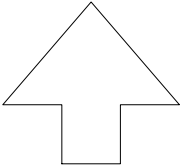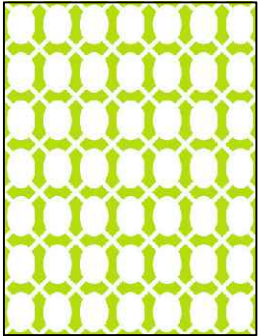

TAM Omgevingsplan			
Hoofdstuk 22x De Pelmolten 7			
Leefomgeving-RO			
Getekend	Team PBB	Status	Vastgesteld
Datum	12-03-2026	Tekeningnummer	TAMOP0024
Schaal	1: 1.000	Formaat	A3
Filenaam	TAMOP0024-0002-De Pelmolten 7-plot		