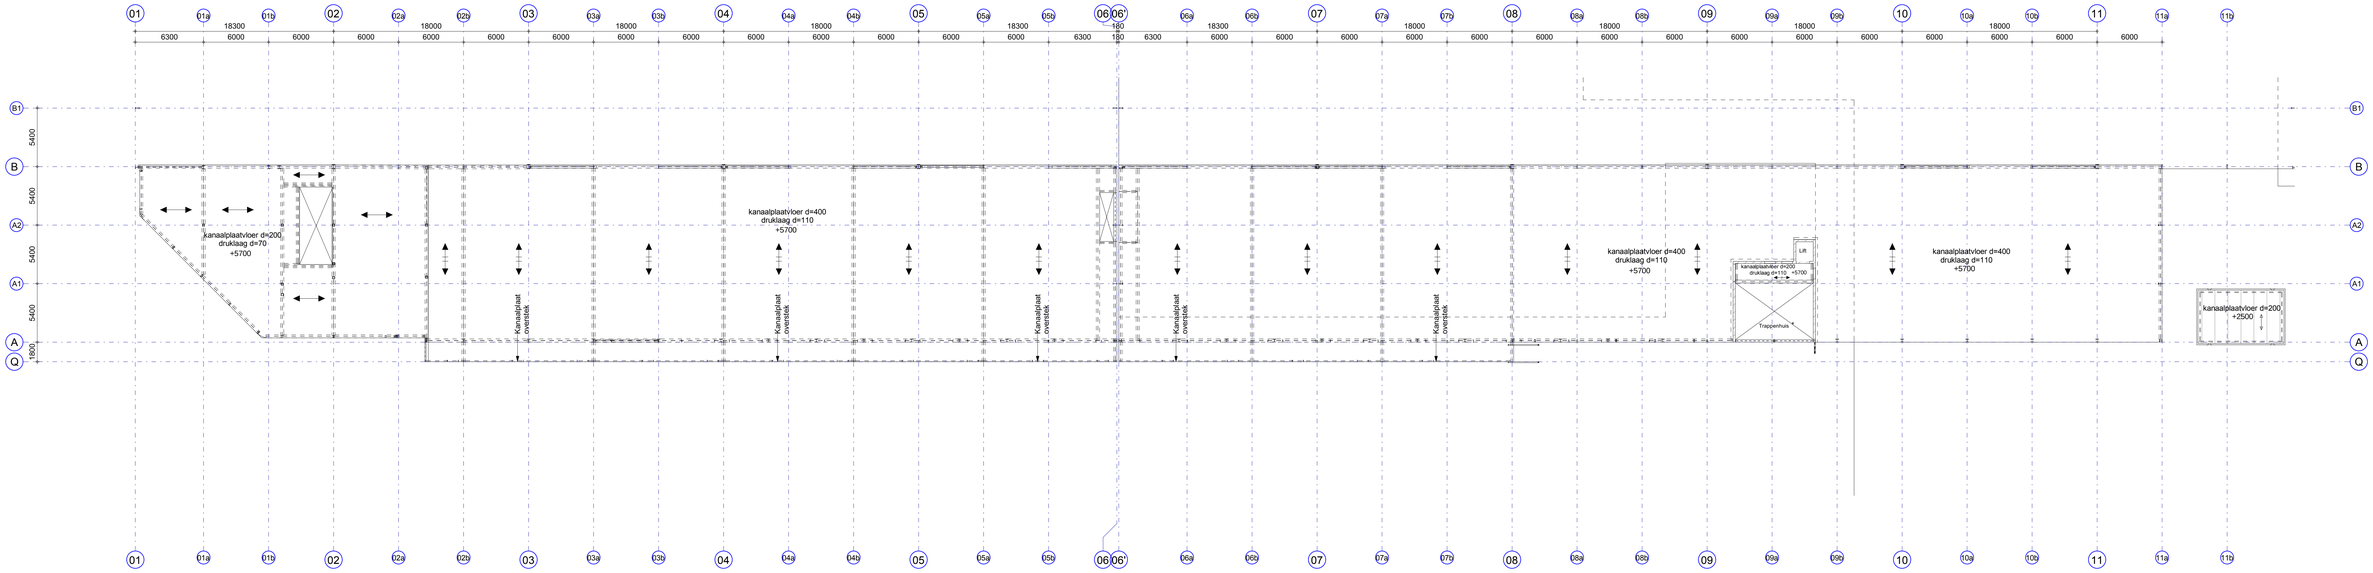


1e VERDIEPING

Renvooi

sparing in vloer

sparingszone in vloer

Overspanningsrichtingen

kanaalplaatvloer d= 200 mm
bk. ruwe vloer = 2500+

kanaalplaatvloer d= 200 mm
druklaag d= 70 mm bk. ruwe vloer = 5700+

kanaalplaatvloer d= 200 mm
druklaag d= 110 mm bk. ruwe vloer = 5700+

kanaalplaatvloer d= 400 mm
druklaag d= 110 mm bk. ruwe vloer = 5700+

Project **Logistic Centre 1220 Gouda**

Betreft **1e verdieping**

Opdrachtgever	Heembouw Bedrijfsruimten West B.V
Architect	Heembouw Architecten B.V.
Constructeur	HvV
Getekend	DC
Schaal	1:200
Formaat	A0
Datum	22-09-2022
Status	Definitief
Projectnr.	**21-162**
Blad	**B101**

Alle opdrachten worden uitgevoerd overeenkomstig DNR-2011 (1e herziening 2013)

PELECON structural engineers
Basicweg 7a, 3821 BR Amersfoort ●31(0)33 277 33 36
info@pelecon.nl ● WWW.PELECON.NL