KUNSTREGIE
VUGHTERSTRAAT 299
5211 GE 'S-HERTOGENBOSCH

06-29021606

INFO@KUNSTREGIE.NL
WWW.KUNSTREGIE.NL

Gemeente Gouda

T.a.v. mevr. A. Goudzwaard

Postbus 1086

2800 BB GOUDA.

's-Hertogenbosch, 10 maart 2023.

Betreft: Rapportage glas in lood stadhuis Gouda

Geachte mevrouw Goudzwaard,

Hierbij ontvangt u de rapportage van de glas in lood ramen van het Stadhuis te Gouda.

Het betreft alle glas in lood panelen opgenomen in de buitengevels van het stadhuis, te weten:

- 9 stuks raamopeningen in de Zuid - west (voor) gevel.
- 33 stuks raamopeningen in de Zuid – oost (rechter) zijgevel.
- 13 stuks raamopeningen in de Noord – oost (achter) gevel.
- 33 stuks raamopeningen in de Noors-west (linker) zijgevel.

Omvang van de werkzaamheden
Deze rapportage heeft het doel om de status van de glas in lood ramen van het stadhuis inzichtelijk te maken.
Hierbij wordt gekeken naar:
Algemenen status van het glas in lood panelen (per paneel)
Afbeelding, afbeelding, wijze installatie, glassoort.
Opsomming van gebreken / verouderingen. Denk hierbij aan status van het lood net, gebroken glas, versteviging.
Resterende levensduur van de glas in lood ramen. Herstel binnen 2 jaar, 10 jaar of 20 jaar of langer
Per raam wordt een rapport opgemaakt voorzien van bovenstaande d.m.v. een plattegrond voorzien van nummeringen en bevindingen en aansluitend een advies voor herstel en/of bescherming.

Op maandag 13 februari en dinsdag 14 februari zijn alle glas in lood ramen vanuit de buitenzijde, en nadien vanuit de binnenzijde beoordeeld.

Technische opbouw van het glas in lood algemeen:

Het stadhuis is uitgevoerd met een groot aantal raamopeningen waarin glas in lood panelen zijn opgenomen. Bijna alle raamkozijnen zijn opgedeeld middels roeden verdeling. Hierdoor ontstaan er 4 raamopeningen waarin het glas in lood is opgenomen. De glas in lood panelen aan de onderzijde zijn opgenomen in een houten draaibaar raamkozijn. Aan de bovenzijde zijn de glas in lood panelen opgenomen is het vaste raamkozijn. Soms zijn de glas in lood panelen aan de bovenzijde uitgevoerd met een klepraam constructie die vanaf vloerniveau bedienbaar is.

Begane grond.
Glas in lood uitgevoerd met een toer aan de bovenzijde en vervaardigd oude stukken glas, die samengesteld zijn tot een paneel. Vergelijkbaar zoals de schervenramen zoals in de Goudse Sint-jan. De panelen zijn in een steensponning opgenomen en gefixeerd middels een voegmortel. De glas in lood panelen zijn uitgevoerd met (zware) verstevigingsroeden. Aan de buitenzijde is een beschermende beglazing aangebracht.

1e verdieping.
Het glas in lood is overwegend uitgevoerd in rechte verdeling. De 2 bovenste glas in lood panelen zijn vaak uitgevoerd met een figuratie loodlijnen tekeningen waarin gebrandschilderd glas is opgenomen. De panelen zijn vervaardigd met antiek mond geblazen glas. De glas in lood panelen zijn uitgevoerd met horizontale verstevigingsroeden. De panelen zijn gefixeerd middels een stopverfzoom. Wanneer de glas in lood panelen zijn uitgevoerd met een klepraam is een messing constructie toegepast. Tussen de profielen zijn de glas in lood panelen ingeklemd.

2e en 3e verdieping
Het glas in lood op de 2e en 3e verdieping zijn gelijksoortig zoals op de 1e verdieping is uitgevoerd, echter zijn er minder gebrandschilderde glas in lood panelen toegepast.


Status bepaling van de raamopeningen.
Als bijlage zijn 4 gevelaanzichten bijgevoegd met hierop de raamopeningen aangegeven middels een uniek merk per raam. Aanvullend is een document “kozijnen overzicht stadhuis Gouda” bijgevoegd met het overzicht van bovengenoemde merken waarbij per raam / merk de gebreken zijn opgegeven en aansluitend een advies voor herstel.
De adviezen zijn uitgedrukt in jaartallen waarbij de resterende levensduur opgegeven wordt, te weten:
Herstel binnen 2 jaar: De gebreken bij deze glas in lood panelen zijn van ernstige aard. De samenhang van het loodnet is slecht en gebreken aan het glas zijn van dergelijke aard dat een restauratie op korte termijn noodzakelijk is.
Herstel binnen 10 jaar: De gebreken van deze glas in lood panelen hebben geen directe urgentie. De zichtbare gebreken geven niet direct aanleiding om te restaureren, op termijn is dit echter wel noodzakelijk.
Binnen 20 jaar geen herstel noodzakelijk: De glas in lood panelen zijn in een goede conditie waarbij te verwachten is dat zij de komende 20 jaar makkelijk kunnen overbruggen.

Beoordeling is van de buitenzijde gedocumenteerd. (i.v.m. linker en rechter panelen)
Naast bovengenoemde status bepalingen zijn er een aantal glas breuk in de glas in lood ramen geconstateerd die in het werk te herstellen zijn.

Toelichting op de foto documentatie: Wij hebben gemeend om niet alle ramen in onderstaande documentatie op te nemen. Om een indruk te geven van de verschillende soorten gebreken zijn een select aantal ramen opgenomen in deze rapportage. In het eerder genoemd “kozijn overzicht stadhuis Gouda” zijn echter wel alle raamopeningen beoordeeld. Op wens zijn alle foto’s beschikbaar, en worden deze toegezonden.


Foto rapportage

Zuidwest gevel 1e verdieping

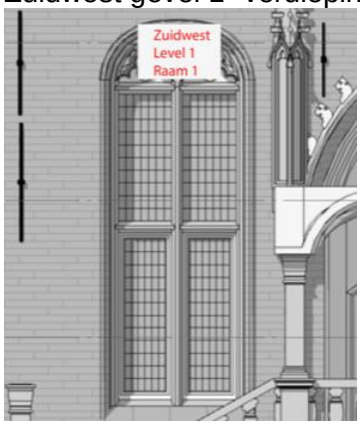




Zuidwest gevel 2e verdieping

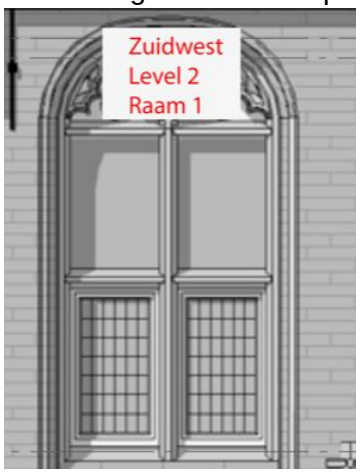




Zuidwest gevel 3e verdieping






Zuidoost gevel – kelder

















Zuidoost gevel – 1e verdieping voorbeelden diverse ramen

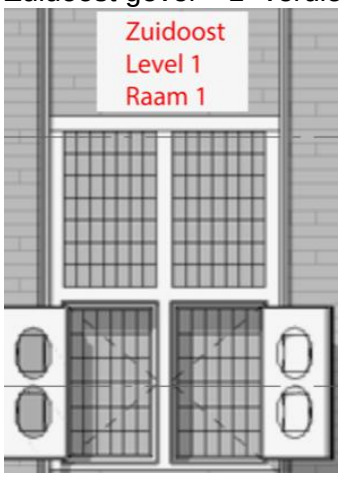

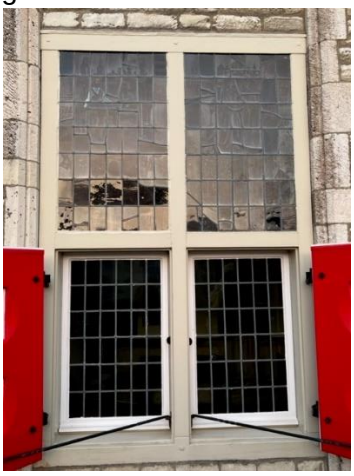

















Zuidoost geven 2e verdieping, voorbeelden diverse ramen

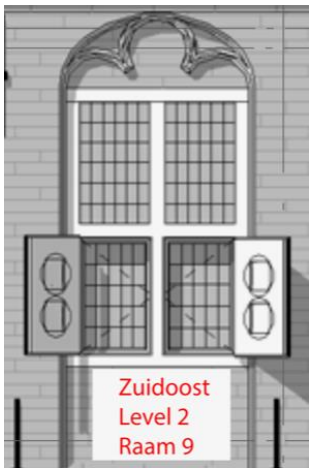

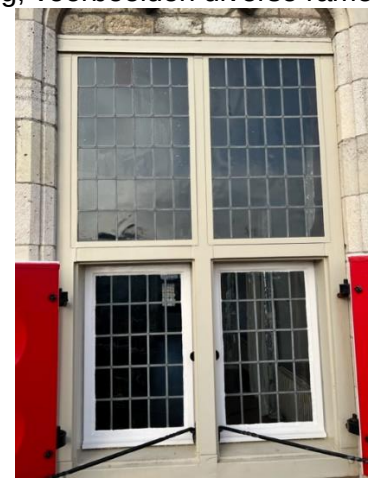
















Zuidoost gevel 3e verdieping, voorbeelden diverse ramen







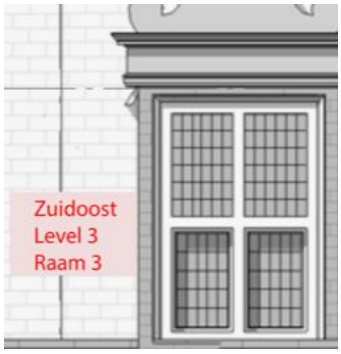














Noordoost gevel 1e verdieping

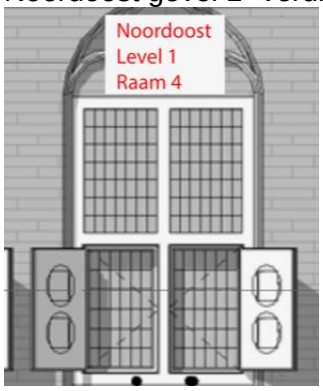

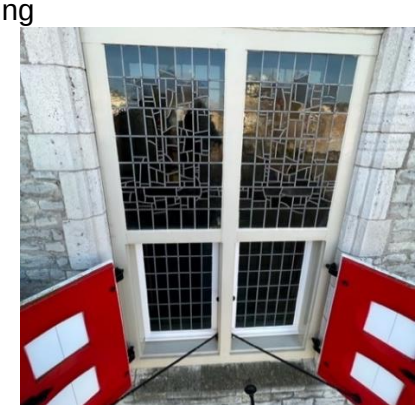



Noordoost gevel 2e verdieping

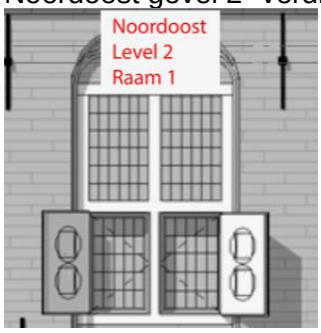






Noordoost gevel 3e verdieping

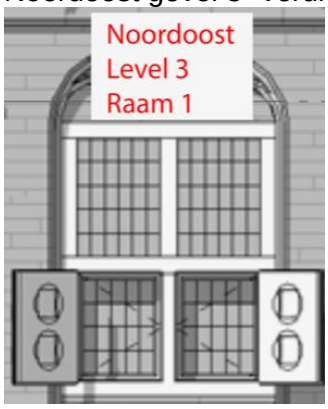




Noordoostgevel 4e verdieping

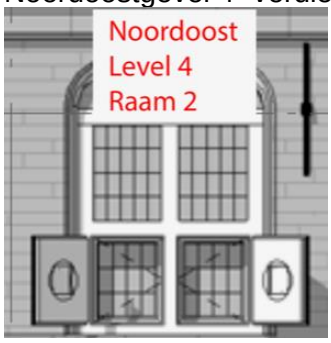

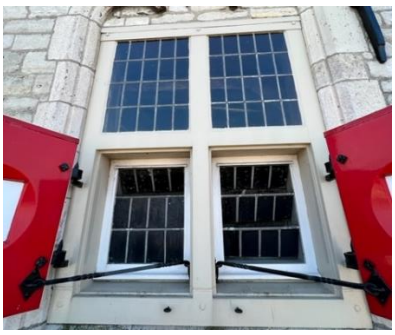



Noordwest gevel kelder











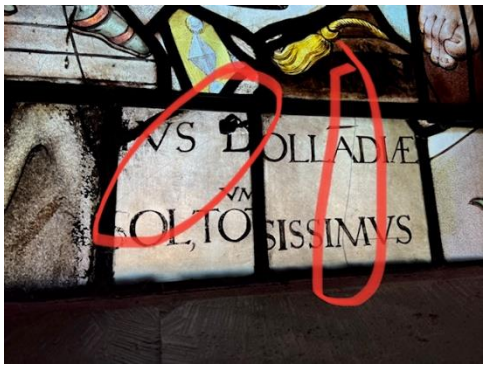




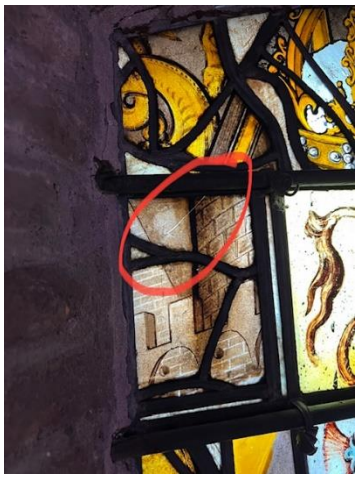

Noordwest gevel 1e verdieping

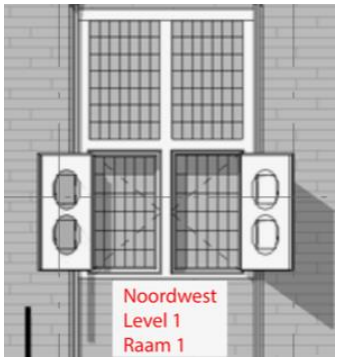

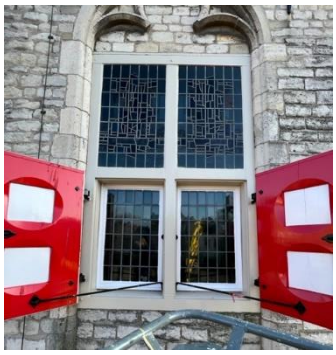
















Noordwest gevel 2e verdieping

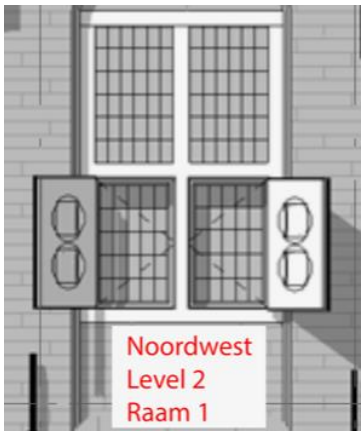

















Noordwest gevel 3e verdieping





















Foto’s diversen





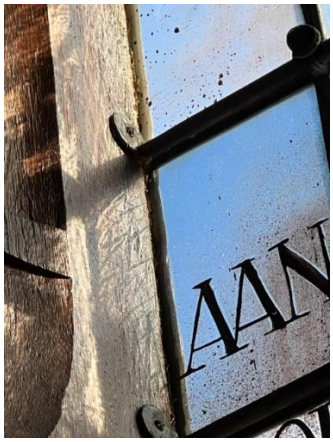



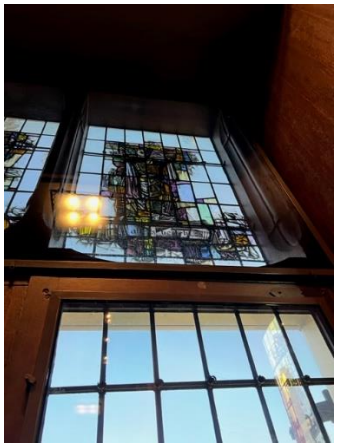



KUNSTREGIE
GLAS-IN-LOOD + GLASKUNST

Stadhuis Gouda

Zuidwestgevel

Merk	aantal panelen	breed	Hoog	roeden	glas	in hout / steen / staal	Opmerking 1	opmerking 2	Opmerking 3	Status / advies
1-1 onder	4 totaal/ 2 onder	58	198	11	Goethe	hout	beide matig, verzwakt loodnet	2 jaar		2 jaar
1-1 boven	4 totaal/ 2 boven	72	171	9	Goethe	staal	beide matig	2 jaar		2 jaar
1-2 onder	4 totaal/ 2 onder	58	200	11	Goethe	hout	uitstekend	40 jaar		20 jaar
1-2 boven	4 totaal/ 2 boven	72	171	9	Goethe	staal	rechts verloden	links 2 jaar		2 jaar
2-1 onder	4 totaal/ 2 onder	58	109	6	Goethe	hout	links loodbreuk: verloden	rechts matig: 2 jaar		2 jaar
2-1 boven	4 totaal/ 2 boven	71	104	5	Goethe	staal	links loodbreuk: verloden	rechts matig: 2 jaar		2 jaar
2-2 onder	4 totaal/ 2 onder	58	109	6	Goethe	hout	beide matig	2 jaar		2 jaar
2-2 boven	4 totaal/ 2 boven	71	109	5	Goethe	staal	beide matig	2 jaar		2 jaar
2-3 onder	4 totaal/ 2 onder	58	109	6	Goethe	hout	rechts loodbreuk: verloden	links matig: 5 jaar		2 jaar
2-3 boven	4 totaal/ 2 boven	71	109	5	Goethe	staal	beide matig	5 jaar		2 jaar
3-1 onder	4 totaal/ 2 onder	57	76	4	Goethe	hout	beide redelijk. Dubbel	10 jaar	brandschildering, metalen frame met messing glaslatten	2 jaar
3-1 boven	4 totaal/ 2 boven	73	91		Goethe	staal	links verzwakt: verloden	rechts redelijk: 10 jaar		10 jaar
3-2 onder	4 totaal/ 2 onder	57	76	4	Goethe	hout	beide redelijk. Dubbel	10 jaar	brandschildering	10 jaar
3-2 boven	4 totaal/ 2 boven	73	91		Goethe	staal	rechts verzwakt: verloden	links matig: 2 jaar		2 jaar
3-3 onder	4 totaal/ 2 onder	57	76	4	Goethe	hout	beide redelijk. Dubbel	10 jaar	brandschildering	10 jaar
3-3 boven	4 totaal/ 2 boven	73	91		Goethe	staal	beide loodbreuk: verloden			2 jaar
4-1							glasbreuk + voorzetglas is stuk			2 jaar

Zuidoostgevel										
Merk	**aantal panelen**	**breed**	**Hoog**	**roeden**	**glas**	**in hout / steen / staal**	**Opmerking 1**	**opmerking 2**	**Opmerking 3**	**Status / advies**
0-1	1	52	72	3	Echt antiek	steen	haften nalopen en poetsen	Beschermende beglazing		20 jaar
0-2	1	52	72	3	Echt antiek	steen	haften nalopen en poetsen	beschermdende beglazing		2 jaar
0-3	1	52	72	3	Echt antiek	steen	haften nalopen en poetsen	Beschermende beglazing		20 jaar
0-4	1	52	72	3	Echt antiek	steen	haften nalopen en poetsen	Beschermende beglazing		20 jaar
0-5	1	52	72	3	Echt antiek	steen	haften nalopen en poetsen	Beschermende beglazing		20 jaar
0-6	1	52	72	3	Echt antiek	steen	haften nalopen en poetsen	Beschermende beglazing		20 jaar
0-7	1	52	72	3	Echt antiek	steen	haften nalopen en poetsen	Beschermende beglazing		20 jaar
0-8	1	52	72	3	Echt antiek	steen	haften nalopen en poetsen	Beschermende beglazing		20 jaar
0-9	1	52	72	3	Echt antiek	steen	haften nalopen en poetsen	Beschermende beglazing		20 jaar
0-10	1	52	72	3	Echt antiek	steen	haften nalopen en poetsen	Beschermende beglazing		20 jaar
1-1 onder	4 totaal (2 onder)	60	100	5	Goethe	hout + stopverf	Beide loodbreuk / verzwakt loodnet	kit versteend	roeden zitten vast met schroeven, veel haften los	2 jaar
1-1 boven	4 totaal (2 boven)	70	117	6	echt antiek	hout + stopverf	verzwakt loodnet links verloden	rechts kit versteend		2 jaar
1-2 onder	4 totaal (2 onder)	60	100	5	Goethe	hout + stopverf	rechts = top	links matig: 10 jaar		10 jaar
1-2 boven	4 totaal (2 boven)	70	117	6	echt antiek	metaal - klep	beide verzwakt loodnet , 3X breuk			2 jaar
1-3 onder	4 totaal (2 onder)	60	100	5	Goethe	hout + stopverf	beide panelen redelijk: 10 jaar			10 jaar
1-3 boven	4 totaal (2 boven)	70	117	6	echt antiek	hout + stopverf	matig, loodbreuk. 2 jaar	Gebroken soldeerpunten	slordig uitgevoerde reparaties	2 jaar
1-4 onder	4 totaal (2 onder)	60	100	5	Goethe	hout + stopverf	links verloden, veel reparaties	rechts redelijk: 10 jaar		2 jaar
1-4 boven	4 totaal (2 boven)	70	117	6	echt antiek	metaal - klep	links 2 jaar, rechts 10 jaar			2 jaar
1-5 onder	4 totaal (2 onder)	60	100	5	Goethe	hout + stopverf	links verloden, veel reparaties	rechts: 10 jaar	linkerpaneel verzwakt loodnet	2 jaar
1-5 boven	4 totaal (2 boven)	70	117	6	echt antiek	metaal - klep	beide redelijk: 10 jaar			10 jaar
1-6 onder	4 totaal (2 onder)	60	100	5	Goethe	hout + stopverf	links loodbreuk: verloden	rechts: 10 jaar		2 jaar
1-6 boven	4 totaal (2 boven)	70	117	6	echt antiek	hout + stopverf	beide panelen redelijk: 10 jaar	breukglas ihw repareren		10 jaar
1-7 onder	4 totaal (2 onder)	60	100	5	Goethe	hout + stopverf	rechts loodbreuk: verloden	links: 10 jaar		2 jaar
1-7 boven	4 totaal (2 boven)	70	117	6	echt antiek	metaal - klep	links, verzwakt loodnet: verloden	rechts: 10 jaar	Open breukglaasjes	2 jaar
1-8 onder	4 totaal (2 onder)	60	100	5	Goethe	hout + stopverf	beide redelijk: 10 jaar	breukglas ihw repareren	Oxide op roeden. Belned kaders met folie	10 jaar
1-8 boven	4 totaal (2 boven)	70	117	6	echt antiek	hout + stopverf	links loodbreuk: verloden	rechts: 10 jaar	Oxide op roeden. Belned kaders met folie	2 jaar
1-9 onder	4 totaal (2 onder)	60	100	5	Goethe	hout + stopverf	Beide panelen : 10 jaar		Oxide op roeden. Belned kaders met folie	10 jaar
1-9 boven	4 totaal (2 boven)	70	117	6	echt antiek	hout + stopverf	Beide panelen : 10 jaar		Oxide op roeden. Belned kaders met folie	10 jaar

2-1 onder	4 totaal (2 onder)	56	80	5	Goethe	hout + stopverf	beide redelijk: 10 jaar			10 jaar
2-1 boven	4 totaal (2 boven)	60	100	5	echt antiek	hout + stopverf	links loodbreuk: verloden	rechts: 10 jaar		2 jaar
2-2 onder	4 totaal (2 onder)	56	80	5	Goethe	hout + stopverf	beide redelijk: 10 jaar			10 jaar
2-2 boven	4 totaal (2 boven)	60	100	5	echt antiek	metaal - klep	beide loodbreuk verloden			2 jaar
2-3 onder	4 totaal (2 onder)	56	80	5	Goethe	hout + stopverf	alles ok: 10 jaar			10 jaar
2-3 boven	4 totaal (2 boven)	60	100	5	echt antiek	hout + stopverf	alles ok: 10 jaar			10 jaar
2-4 onder	4 totaal (2 onder)	56	80	5	Goethe	hout + stopverf	alles ok: 10 jaar			10 jaar
2-4 boven	4 totaal (2 boven)	60	100	5	echt antiek	metaal - klep	beide loodbreuk: verloden	veel gebroken soldeerpunt		2 jaar
2-5 onder	4 totaal (2 onder)	56	80	4	Goethe	hout + stopverf	rechts verloden, links: 10 jaar	Glasbreuk ihw repareren		10 jaar
2-5 boven	4 totaal (2 boven)	60	100	4	echt antiek	hout + stopverf	beide redelijk: 10 jaar	Glasbreuk ihw repareren		10 jaar
2-6 onder	4 totaal (2 onder)	56	80	4	Goethe	hout + stopverf	beide redelijk: 10 jaar			10 jaar
2-6 boven	4 totaal (2 boven)	60	100	4	echt antiek	metaal - klep	beide redelijk: 10 jaar			10 jaar
2-7 onder	4 totaal (2 onder)	56	84	4	Goethe	hout + stopverf	beide redelijk: 10 jaar			10 jaar
2-7 boven	4 totaal (2 boven)	60	100	4	echt antiek	hout + stopverf	beide redelijk: 10 jaar	Glasbreuk ihw repareren		10 jaar
2-8 onder	4 totaal (2 onder)	56	84	4	Goethe	hout + stopverf	beide redelijk: 10 jaar			10 jaar
2-8 boven	4 totaal (2 boven)	60	100	4	echt antiek	metaal - klep	links verloden, rechts 10 jaar	slordig uitgevoerde reparat		2 jaar
2-9 onder	4 totaal (2 onder)	56	84	4	Goethe	hout + stopverf	beide redelijk: 10 jaar			10 jaar
2-9 boven	4 totaal (2 boven)	60	100	4	echt antiek	metaal - klep	beide redelijk: 10 jaar			10 jaar
3-1	1	47	75	4	Goethe	hout + stopverf	dubbel, redelijk: 10 jaar			10 jaar
3-2	1	47	75	4	Goethe	hout + stopverf	dubbel, redelijk: 10 jaar			10 jaar
3-3 onder	4 totaal (2 onder)	47	47	5	echt antiek	hout + stopverf	beide redelijk: 10 jaar			10 jaar
3-3 boven	4 totaal (2 boven)	75	84	5	echt antiek	hout + stopverf	beide redelijk: 10 jaar			10 jaar
3-4	1	39,5	84	4	echt antiek	hout + stopverf	beide matig: 2 jaar	Loodprofiel einde levensdu	Bereikbaarheid binnenzijde?	2 jaar
3-5	1	39,5	84	4	echt antiek	hout + stopverf	beide matig: 2 jaar	Loodprofiel einde levensdu	Bereikbaarheid binnenzijde?	2 jaar


Noordoost gevel

Merk	aantal panelen	breed	Hoog	roeden	glas	in hout / steen / staal	Opmerking 1	opmerking 2	Opmerking 3	Status / advies
1-1 onder	4 totaal (2 onder)	60	100	5	Goethe	Hout + stopverf	beide redelijk: 10 jaar		Belned kader met folie, volledig raam	10 jaar
1-1 boven	4 totaal (2 boven)	60	100	5	Goethe	Hout + stopverf	beide redelijk: 10 jaar		te weinig roeden: bij restauratie extra roeden aanbrengen	10 jaar
1-2	2	70	116	6	Echt antiek	Hout + stopverf	beide redelijk: 10 jaar breukglas ihw	rechts roeden nalopen	Belned kader met folie, te weinig roeden	10 jaar
1-3 onder	4 totaal (2 onder)	60	100	5	Goethe	Hout + stopverf	beide redelijk: 10 jaar	roeden nalopen	Belned kader met folie, volledig raam	10 jaar
1-3 boven	4 totaal (2 boven)	60	100	5	Goethe	Hout + stopverf	beide redelijk: 10 jaar breukglas ihw		te weinig roeden: bij restauratie extra roeden aanbrengen	10 jaar
1-4 onder	4 totaal (2 onder)	60	100	5	Goethe	Hout + stopverf	beide redelijk: 10 jaar	breukglas ihw herstellen	Belned kader met folie, volledig raam	10 jaar
1-4 boven	4 totaal (2 boven)	60	100	5	Goethe	Hout + stopverf	rechts beschadigd:	links redelijk: 10 jaar	te weinig roeden	2 jaar
2-1 onder	4 totaal (2 onder)	56	83	4	Goethe	Hout + stopverf	beide redelijk: 10 jaar			10 jaar
2-1 boven	4 totaal (2 boven)	60	100	4	Echt antiek	Hout + stopverf	beide redelijk: 10 jaar			10 jaar
2-2 onder	4 totaal (2 onder)	56	83	4	Goethe	Hout + stopverf	beide redelijk: 10 jaar			10 jaar
2-2 boven	4 totaal (2 boven)	60	100	4	Echt antiek	Hout + stopverf	beide redelijk: 10 jaar			10 jaar
2-3 onder	4 totaal (2 onder)	56	83	4	Goethe	Hout + stopverf	beide redelijk: 10 jaar			10 jaar
2-3 boven	4 totaal (2 boven)	60	100	4	Echt antiek	metaal - klep	beide matig: 5 jaar			2 jaar
2-4 onder	4 totaal (2 onder)	56	83	4	Goethe	Hout + stopverf	beide redelijk: 10 jaar			10 jaar
2-4 boven	4 totaal (2 boven)	60	100	4	Echt antiek	Hout + stopverf	beide redelijk: 10 jaar			10 jaar
3-1 onder	4 totaal (2 onder)	50	67	3	Echt antiek	Hout + stopverf	loodbreuk, verloden			2 jaar
3-1 boven	4 totaal (2 boven)	60	82	3	Echt antiek	Hout + stopverf	beide redelijk: 10 jaar			10 jaar
3-2 onder	4 totaal (2 onder)	50	67	3	Echt antiek	Hout + stopverf	links verloden, rechts 10 jaar			2 jaar
3-2 boven	4 totaal (2 boven)	60	82	3	Echt antiek	Hout + stopverf	beide redelijk: 10 jaar	1 reparatie		10 jaar
4-1	2	50	60	3	Echt antiek	Hout + stopverf	beide redelijk: 10 jaar			10 jaar
4-2	2	50	60	3	Echt antiek	Hout + stopverf	beide redelijk: 10 jaar			10 jaar


Noordwest gevel

Merk	aantal panelen	breed	Hoog	roeden	glas	in hout / steen / staal	Opmerking 1	opmerking 2	Opmerking 3	Status / advies
0-1	1	57	72	3	Echt antiek	steen		Beschermende beglazing	lijmen	20 jaar
0-2	1	57	72	3	Echt antiek	steen	Voorzetglas stuk	Beschermende beglazing		2 jaar
0-3	1	57	72	3	Echt antiek	steen	haften nalopen en poetsen	Beschermende beglazing	open breuk ihw herstelen	20 jaar

0-4	1	57	72	3	Echt antiek	steen	haften nalopen en poetsen	Beschermende beglazing		20 jaar
0-5	1	57	72	3	Echt antiek	steen	haften nalopen en poetsen	Beschermende beglazing	lijmen	20 jaar
0-6	1	57	72	3	Echt antiek	steen	haften nalopen en poetsen	Beschermende beglazing	lijmen	20 jaar
0-7	1	57	72	3	Echt antiek	steen	haften nalopen en poetsen	Beschermende beglazing		20 jaar
0-8	1	57	72	3	Echt antiek	steen	haften nalopen en poetsen	Beschermende beglazing		20 jaar
0-9	1	57	72	3	Echt antiek	steen	haften nalopen en poetsen	Beschermende beglazing		20 jaar
1-1 onder	4 totaal (2 onder)	60	100	5	Goethe	hout + stopverf	Rechts verloden	links redelijk: 10 jaar	Belned kader, heel raam	2 jaar
1-1 boven	4 totaal (2 boven)	70	115	6	Echt antiek	hout + stopverf	Recht verloden, veel breuk	links redelijk: 10 jaar	te weinig roeden	2 jaar
1-2 onder	4 totaal (2 onder)	60	100	5	Goethe	hout + stopverf	Rechts verloden	links redelijk: 10 jaar	Belned kader, heel raam	2 jaar
1-2 boven	4 totaal (2 boven)	70	115	6	Echt antiek	hout + stopverf	rechts uitgezakt, links uit sponning	beide verloden	te weinig roeden	2 jaar
1-3 onder	4 totaal (2 onder)	60	100	5	Goethe	hout + stopverf	beide redelijk: 10 jaar		Belned kader, heel raam	10 jaar
1-3 boven	4 totaal (2 boven)	70	115	6	Echt antiek	hout + stopverf	rechts verzwakt, verloden	links redelijk: 10 jaar		2 jaar
1-4 onder	4 totaal (2 onder)	60	100	5	Goethe	hout + stopverf	links beschadigd lood, verloden	rechts redelijk: 10 jaar	Belned kader, heel raam	2 jaar
1-4 boven	4 totaal (2 boven)	70	115	6	Echt antiek	hout + stopverf	rechts matig, 2 jaar	links redelijk: 10 jaar		2 jaar
1-5 onder	4 totaal (2 onder)	60	100	5	Goethe	hout + stopverf	beide verloden, veel loodbreuk	veel reparaties	Belned kader, heel raam	2 jaar
1-5 boven	4 totaal (2 boven)	70	115	6	Echt antiek	hout + stopverf	beide redelijk: 10 jaar			10 jaar
1-6 onder	4 totaal (2 onder)	60	100	5	Goethe	hout + stopverf	rechts verloden, loodbreuk	links redelijk: 10 jaar		2 jaar
1-6 boven	4 totaal (2 boven)	70	115	6	Echt antiek	hout + stopverf	beide redelijk: 10 jaar			10 jaar
1-7 onder	4 totaal (2 onder)	60	100	5	Goethe	hout + stopverf	rechts verloden, loodbreuk	links redelijk: 10 jaar		2 jaar
1-7 boven	4 totaal (2 boven)	70	115	6	Goethe	metaal - klep	beide verloden, loodbreuk	Loodnet verzwakt		2 jaar
1-8 onder	4 totaal (2 onder)	60	100	5	Goethe	hout + stopverf	beide redelijk: 10 jaar	breukglas ihw repareren		10 jaar
1-8 boven	4 totaal (2 boven)	70	115	6	Goethe	hout + stopverf	beide redelijk: 10 jaar			10 jaar
1-9 onder	4 totaal (2 onder)	60	100	5	Goethe	hout + stopverf	beide redelijk: 10 jaar			10 jaar
1-9 boven	4 totaal (2 boven)	70	115	6	Goethe	metaal - klep	beide redelijk: 10 jaar	breukglas ihw repareren		10 jaar
2-1 onder	4 totaal (2 onder)	49,5	83	4	Echt antiek	hout + stopverf	beide redelijk: 10 jaar	roeden geoxideerd		10 jaar
2-1 boven	4 totaal (2 boven)	60	100	4	Echt antiek	hout + stopverf	links redelijk: 10 jaar	rechts matig: 2 jaar		2 jaar
2-2 onder	4 totaal (2 onder)	49,5	83	4	Echt antiek	hout + stopverf	beide redelijk: 10 jaar	roeden geoxideerd		10 jaar
2-2 boven	4 totaal (2 boven)	60	100	4	Echt antiek	metaal - klep	beide redelijk: 10 jaar			10 jaar
2-3 onder	4 totaal (2 onder)	49	83	4	Echt antiek	hout + stopverf	links verloden, rechts 10 jaar	roeden geoxideerd		2 jaar
2-3 boven	4 totaal (2 boven)	60	100	4	Echt antiek	metaal - klep	rechts verloden, links 10 jaar			2 jaar
2-4 onder	4 totaal (2 onder)	49	83	4	Echt antiek	hout + stopverf	beide redelijk: 10 jaar	roeden geoxideerd	brandschildering	10 jaar
2-4 boven	4 totaal (2 boven)	60	100	4	Echt antiek	hout + stopverf	beide redelijk: 10 jaar			10 jaar
2-5 onder	4 totaal (2 onder)	49	83	4	Echt antiek	hout + stopverf	beide redelijk: 10 jaar	roeden geoxideerd		10 jaar
2-5 boven	4 totaal (2 boven)	60	100	4	Echt antiek	metaal - klep	beide redelijk: 10 jaar			10 jaar
2-6 onder	4 totaal (2 onder)	49	83	4	Echt antiek	hout + stopverf	beide redelijk: 10 jaar	roeden geoxideerd	lexaan bescherming	10 jaar
2-6 boven	4 totaal (2 boven)	60	100	4	Echt antiek	hout + stopverf	beide redelijk: 10 jaar			10 jaar
2-7 onder	4 totaal (2 onder)	49	83	4	Echt antiek	hout + stopverf	beide redelijk: 10 jaar	roeden geoxideerd		10 jaar
2-7 boven	4 totaal (2 boven)	60	100	4	Echt antiek	hout + stopverf	beide redelijk: 10 jaar			10 jaar
2-8 onder	4 totaal (2 onder)	49	83	4	Echt antiek	hout + stopverf	beide redelijk: 10 jaar	roeden geoxideerd		10 jaar
2-8 boven	4 totaal (2 boven)	60	100	4	Echt antiek	metaal - klep	beide redelijk: 10 jaar			10 jaar
2-9 onder	4 totaal (2 onder)	49	83	4	Echt antiek	hout + stopverf	rechts verloden, loodbreuk	links redelijk: 10 jaar	roeden geoxideerd	10 jaar
2-9 boven	4 totaal (2 boven)	60	100	4	Echt antiek	hout + stopverf	beide redelijk: 10 jaar			2 jaar
2-10 onder	4 totaal (2 onder)	49	83	4	Echt antiek	hout + stopverf	Rechts loodbreuk, verloden	links redelijk: 10 jaar	roeden geoxideerd	2 jaar
2-10 boven	4 totaal (2 boven)	60	100	4	Echt antiek	metaal - klep	beide verloden, loodbreuk			2 jaar
3-1	1	39	84	4	Echt antiek	hout + stopverf	redelijk: 10 jaar			10 jaar
3-2	1	39	84	4	Echt antiek	hout + stopverf	redelijk: 10 jaar			10 jaar
3-3 onder	4 totaal (2 onder)	46	79	4	Echt antiek	hout + stopverf	beide redelijk: 10 jaar			10 jaar
3-3 boven	4 totaal (2 boven)	56	94	4	Echt antiek	hout + stopverf	beide redelijk: 10 jaar			10 jaar
3-4	1	39	84	4	Echt antiek	hout + stopverf	redelijk: 10 jaar	dubbel paneel		10 jaar
3-5	1	39	84	4	Echt antiek	hout + stopverf	redelijk: 10 jaar	dubbel paneel		10 jaar

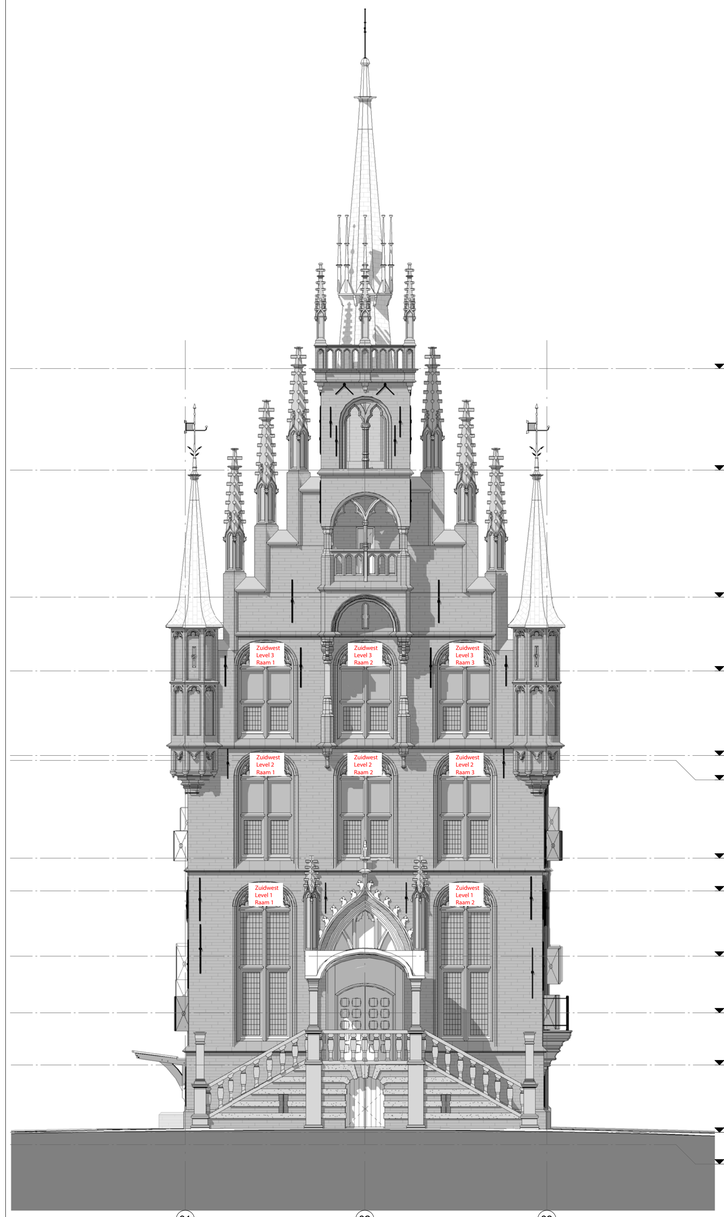

Zuidwestgevel

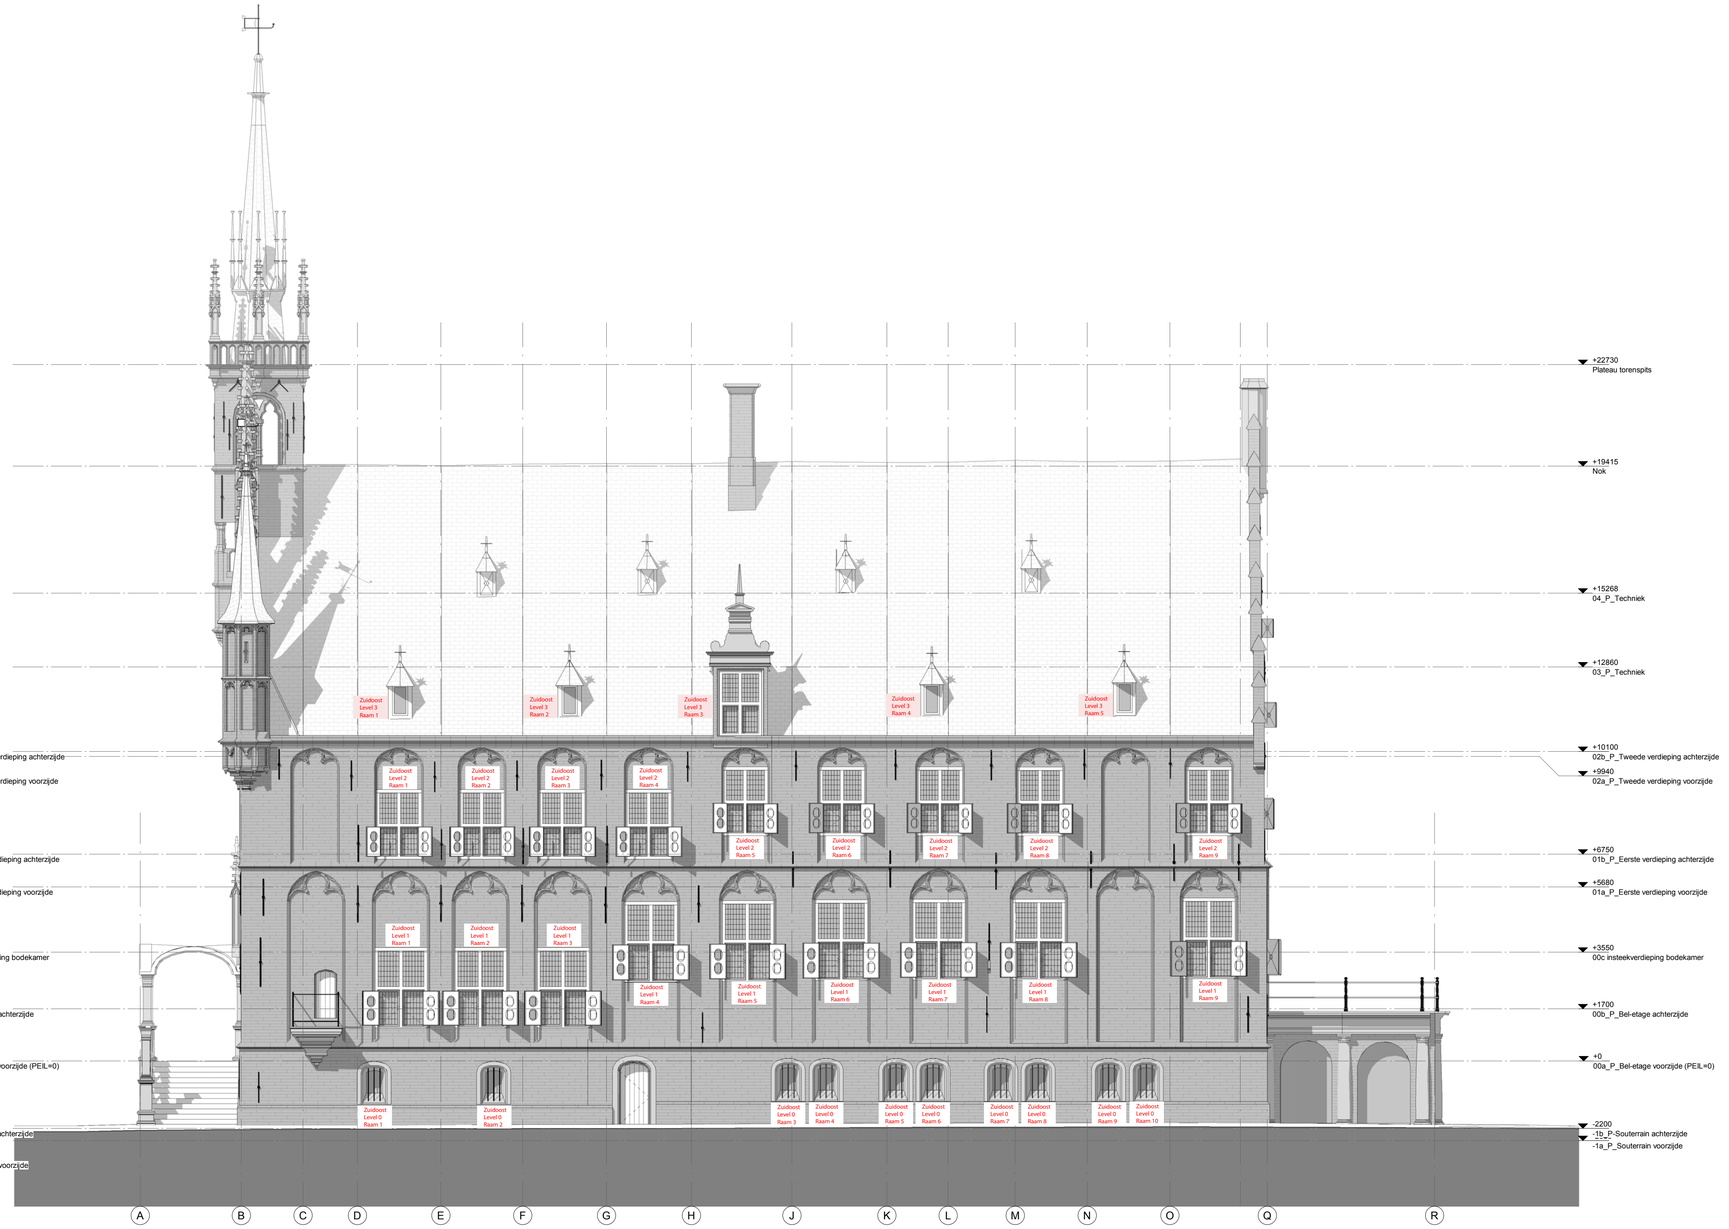

Zuidoostgevel


0 meter 5

MAATVOERING IN HET WERK CONTROLEREN


Project	:	**Stadhuis Gouda**
Adres	:	**Markt 1, 2801 JG Gouda**
Projectnr.	:	**22_2269**
Tekening	:	**BT-06**
		Gevel Zuidwest- en Zuidoostzijde
		Bestaande toestand
Schaal	:	**1:100 (A1)**
Status	:	**SO Definitief**
Datum	:	**23-12-2022**

VAN HOOGEVEST ARCHITECTEN

Westsingel 9
3811 BA Amersfoort
bureau@vanhoogevest.nl
T 0031 33 4631705

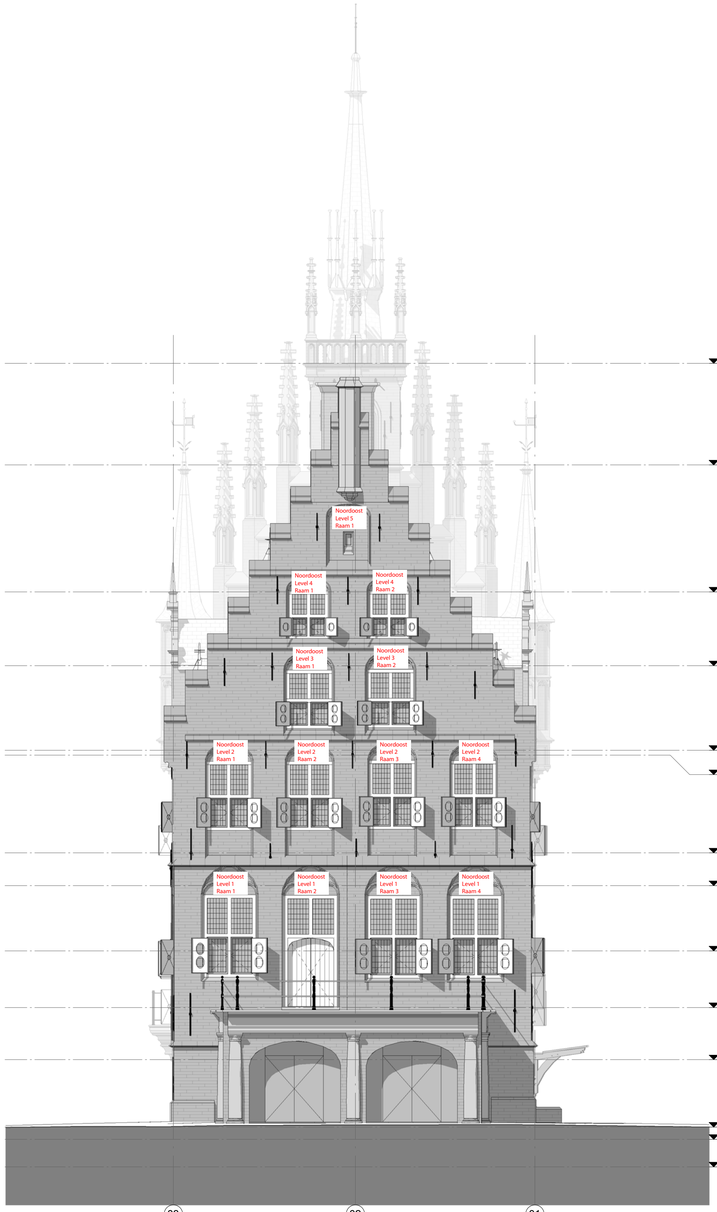

Noordoostgevel

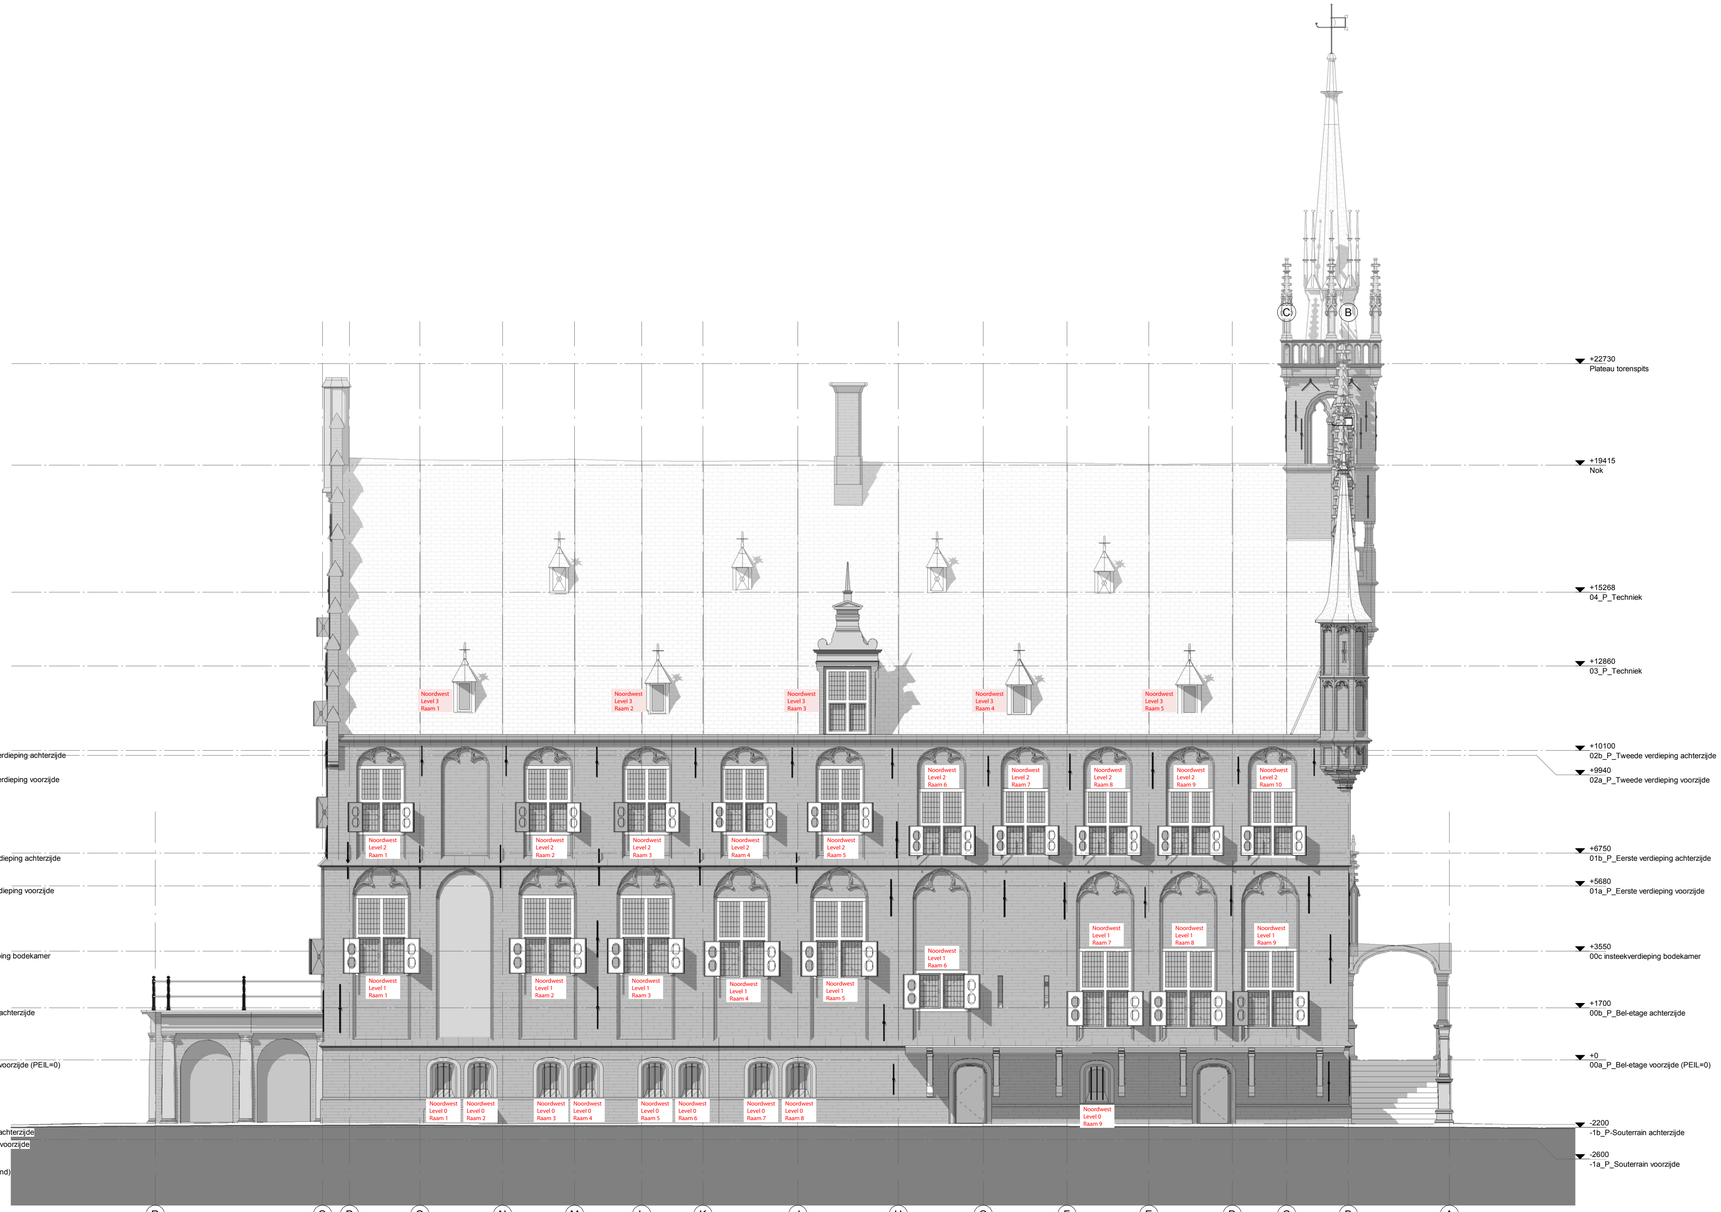

Noordwestgevel

schaal 1 : 100

0 meter 5

MAATVOERING IN HET WERK CONTROLEREN

Project : Stadhuis Gouda
Adres : Markt 1, 2801 JG Gouda
Projectnr. : 22_2269
Tekening : BT-07
Gevel Noordoost- en Noordwestzijde
Bestaande toestand
Schaal : 1:100 (A1)
Status : SO Definitief
Datum : 23-12-2022

VAN HOOGEVEST ARCHITECTEN

Westsingel 9
3811 BA Amersfoort
bureau@vanhoogevest.nl
T 0031 33 4631705