
GRAAFSEBAAN

Inrit

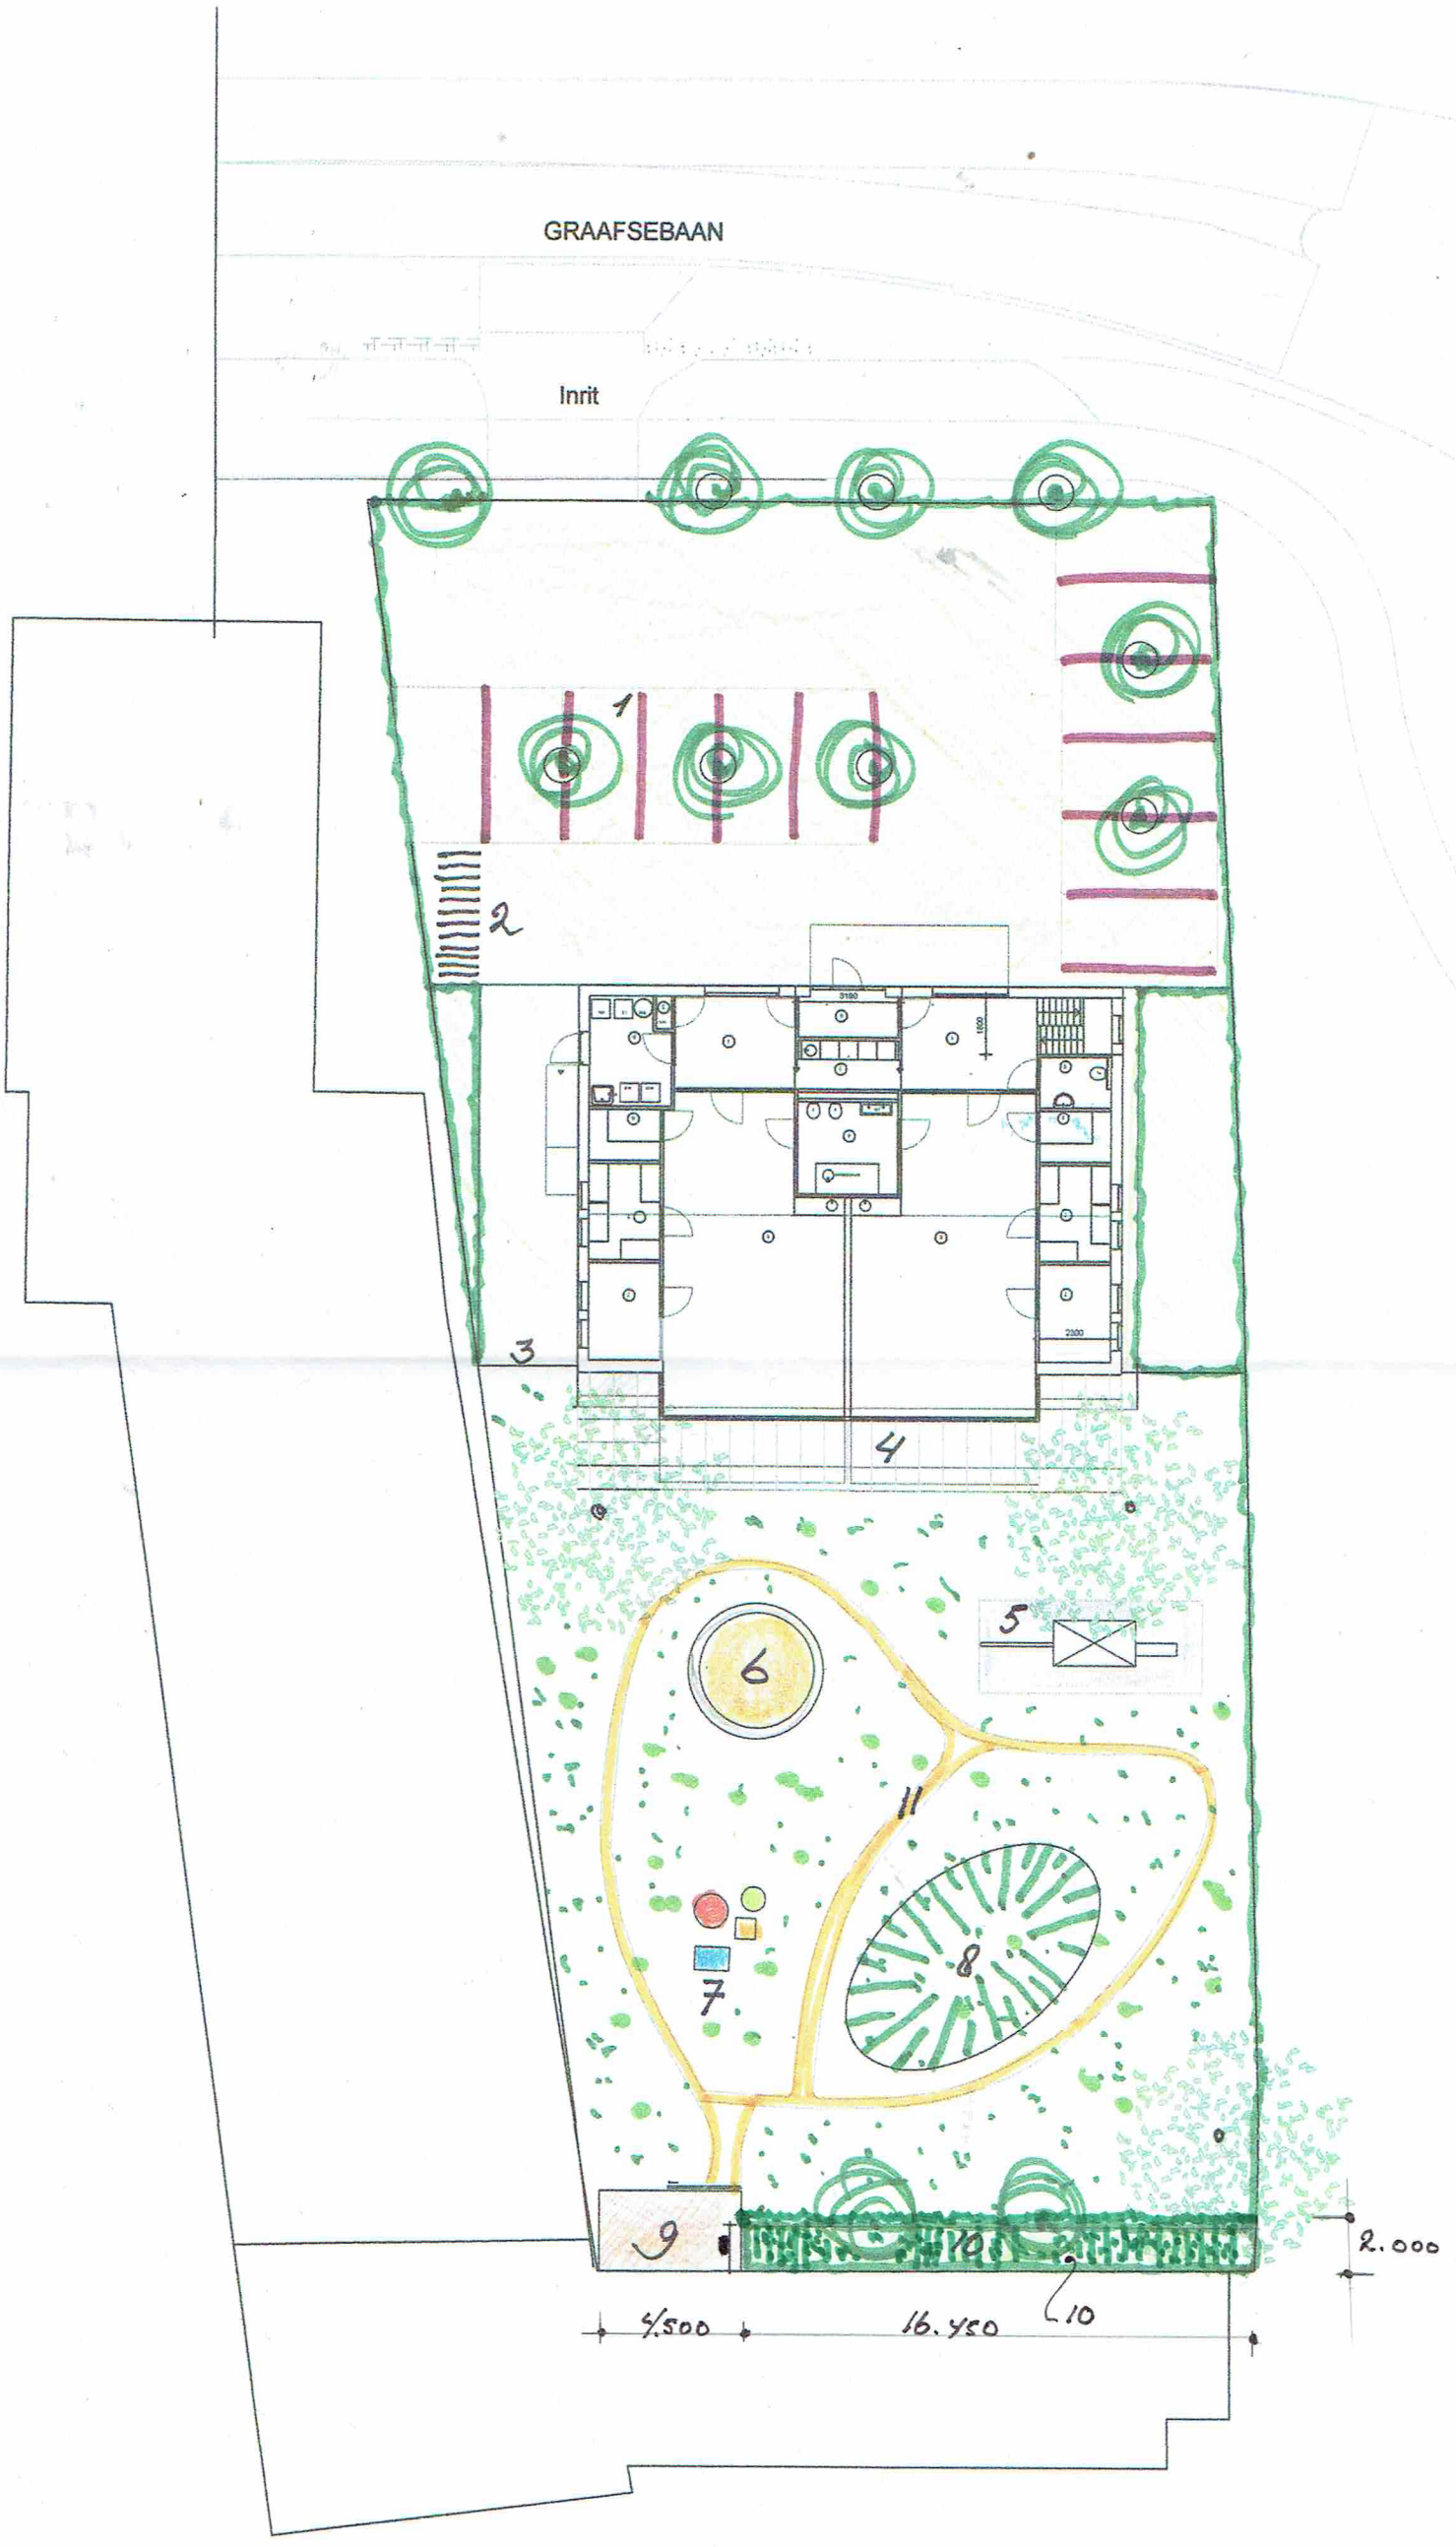

1 parkeren
2 fietsen
3 paart
4 terras
5 speelhuis
6 zandbak
7 speelblokken
8 klim heuvel
9 fietjes korven
10 groen strook
11 fietspaden

Architectenbureau Hendriks bna

367kdh
situatie

Graafsebaan 29 Heesch
voorstel tuin inrichting
schaal : 1:500
datum : 15-06-2022
gew: 05.09.22

BA-01