28 woningen Oosthuizen

23.09.2020

RIET VINK ARCHITECTEN

Renvooi

Materialen:

- Baksteen - steenstrip
- Kalkzandsteen
- In het werk gestorte beton
- Prefab beton
- Lichte scheidingswand steenachtig
- Dekvloer - omschrijving
- Harde isolatie - omschrijving
- Zachte isolatie - omschrijving
- Isolatie met hoge druksterkte - omschrijving
- PUR isolatie
- Naaldhout - omschrijving
- Verduurzaamd naaldhout - omschrijving
- Hardhout - omschrijving
- Gipsplaat
- Cement gebonden plaat
- Multiplex
- Staal
- Composietsteen
- Natuursteen
- Waterkerende laag - omschrijving
- Dampremmende laag - omschrijving
- Afdichtingstape - omschrijving
- Afdichtingsband - omschrijving
- Lijmnaad tussen prefab beton

PRINCIPEDETAILS

ebied,
N 1068

't Kraaiennest Blok 1 t/m 4
nieuwbouw 28 woningen te Oosthuizen

HENSELMANS BOUW & ONTWIKKELING

Onderdeel

Voorblad

Fase: **Definitief**

Datum	20-11-2020
Wijziging	04-12-2020
Status	Definitief
Schaal	
Formaat	A3

BIM PROJECTS

Blad **03.01**

1 voorgevel
1 : 100

1 voorgevel
1 : 100

GEVELS BLOK 1

GEVELS BLOK 2 T/M 4

2 achtergevel
1 : 100

2 achtergevel
1 : 100

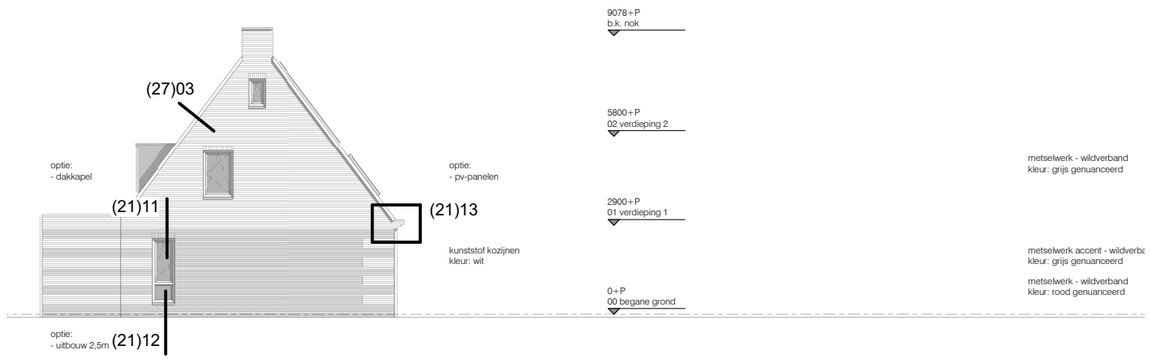

3 linker zijgevel
1 : 100

4 rechter zijgevel
1 : 100

ebied,
N 1068

't Kraaiennest Blok 1 t/m 4

nieuwbouw 28 woningen te Oosthuizen

HENSELMANS
BOUW & ONTWIKKELING

Onderdeel

Fase: **Definitief**

Detailoverzicht

Datum	20-11-2020		
Wijziging	04-12-2020		
Status	Definitief		
Schaal			
Formaat	A3	Blad	**03.02**

BIM PROJECTS

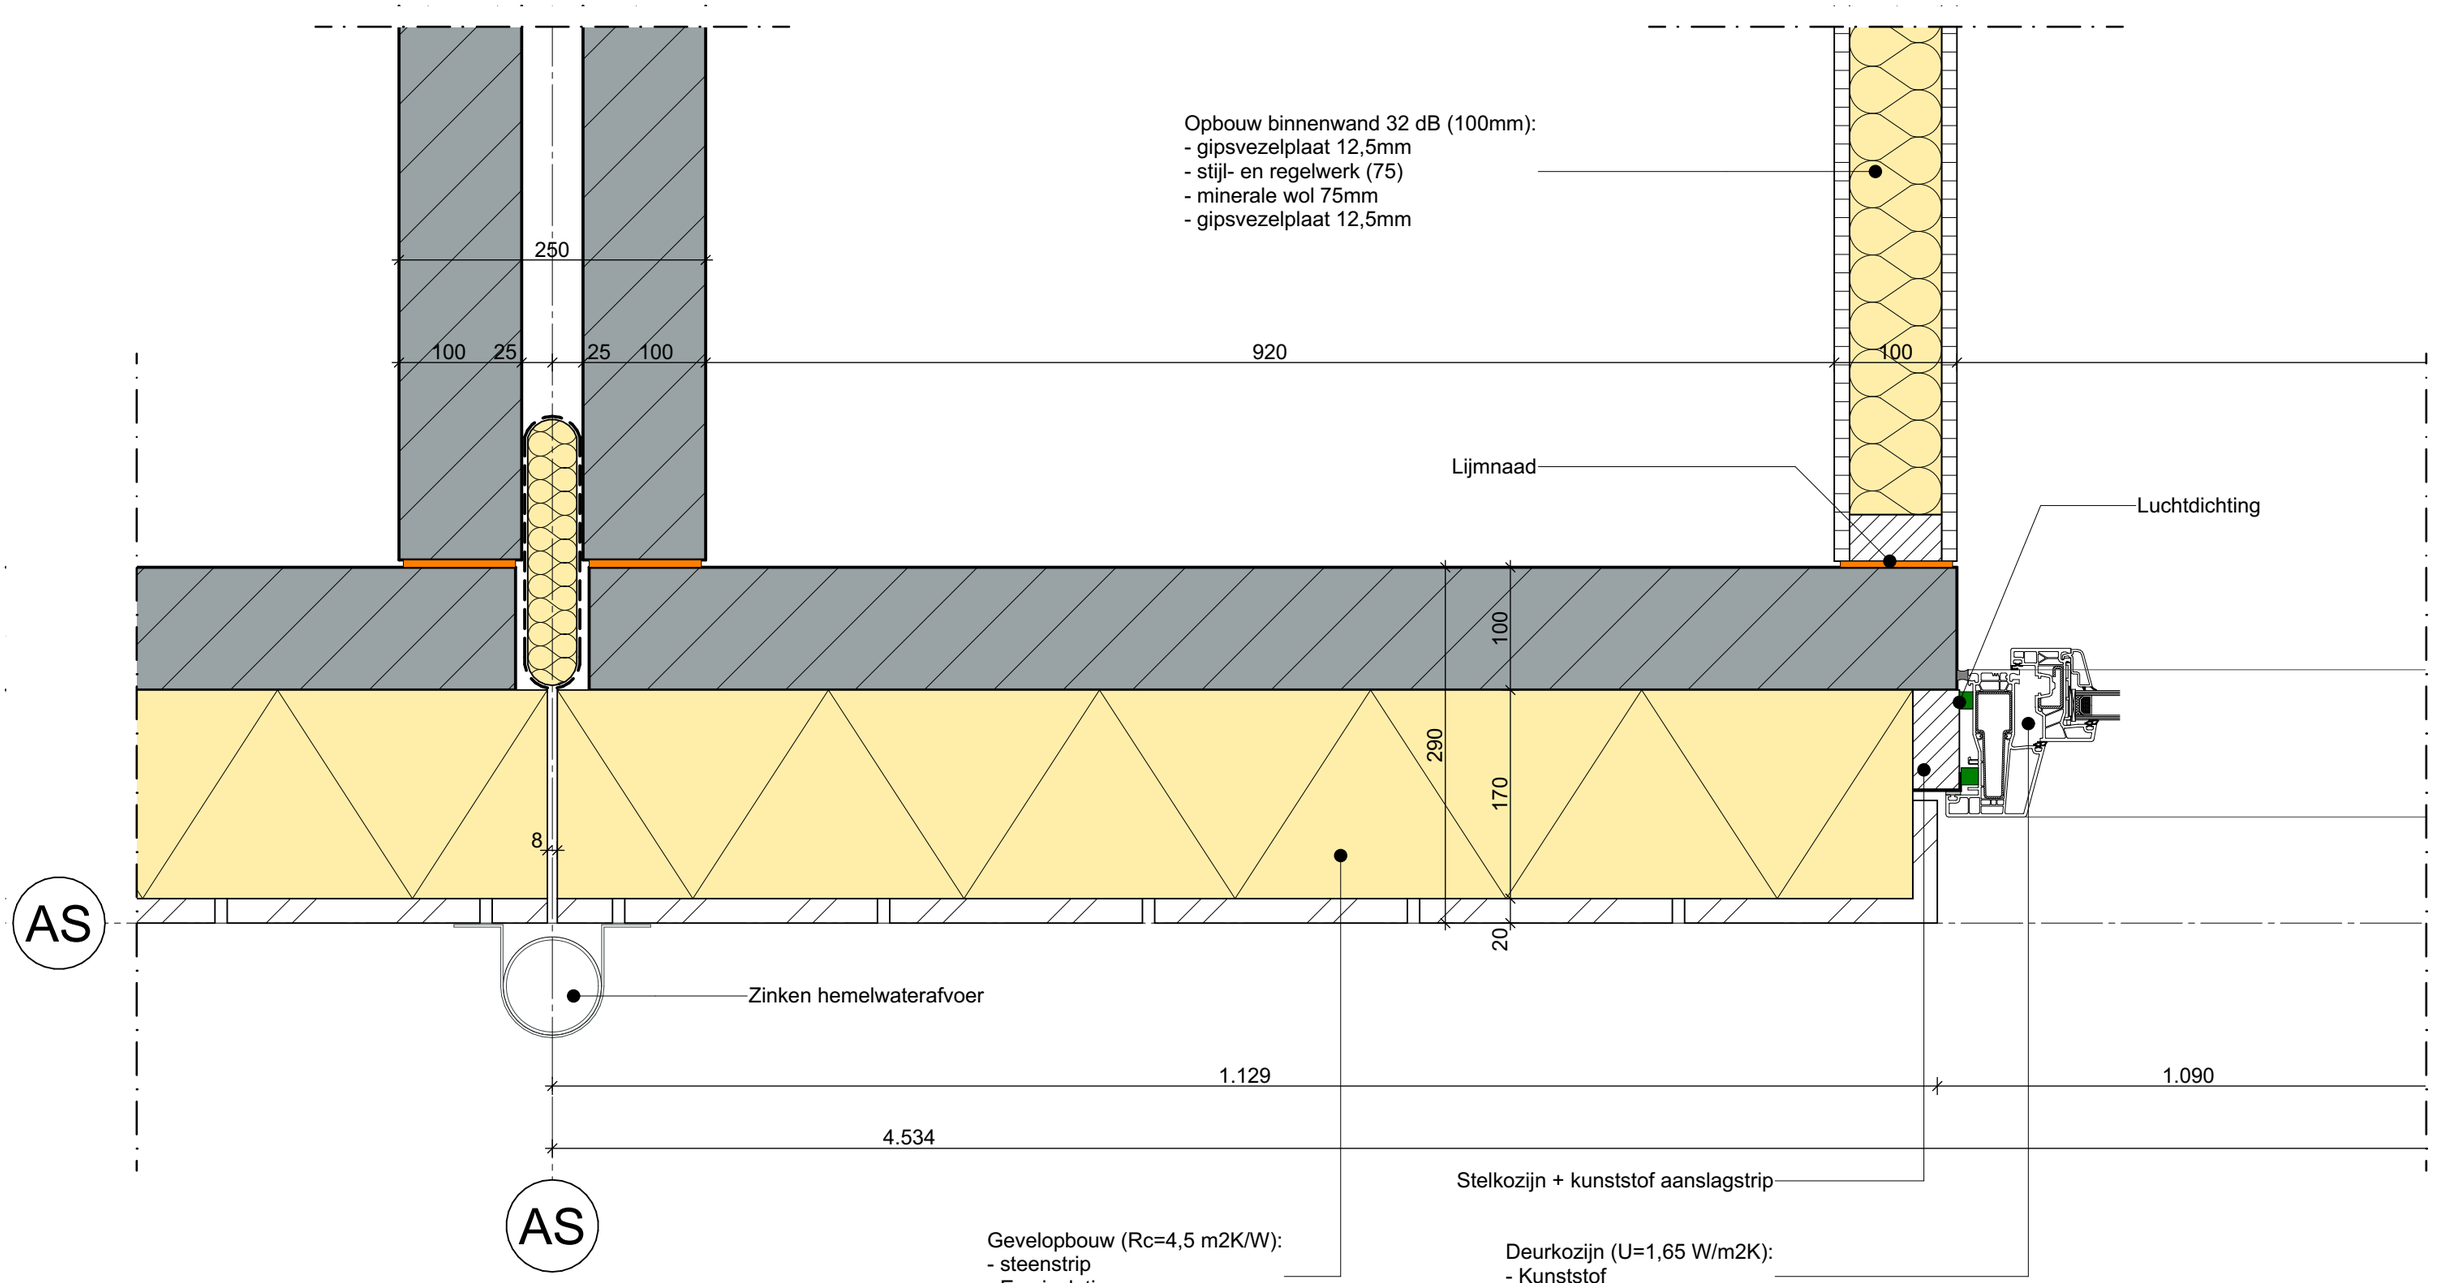

't Kraaiennest Blok 1 t/m 4

nieuwbouw 28 woningen te Oosthuizen

HENSELMANS BOUW & ONTWIKKELING

Onderdeel

Fase: **Definitief**

H: woningscheidende wand - gevel

Datum	20-11-2020
Wijziging	04-12-2020
Status	Definitief
Schaal	1:5
Formaat	A3

BIM PROJECTS

Blad **DO (21)01**

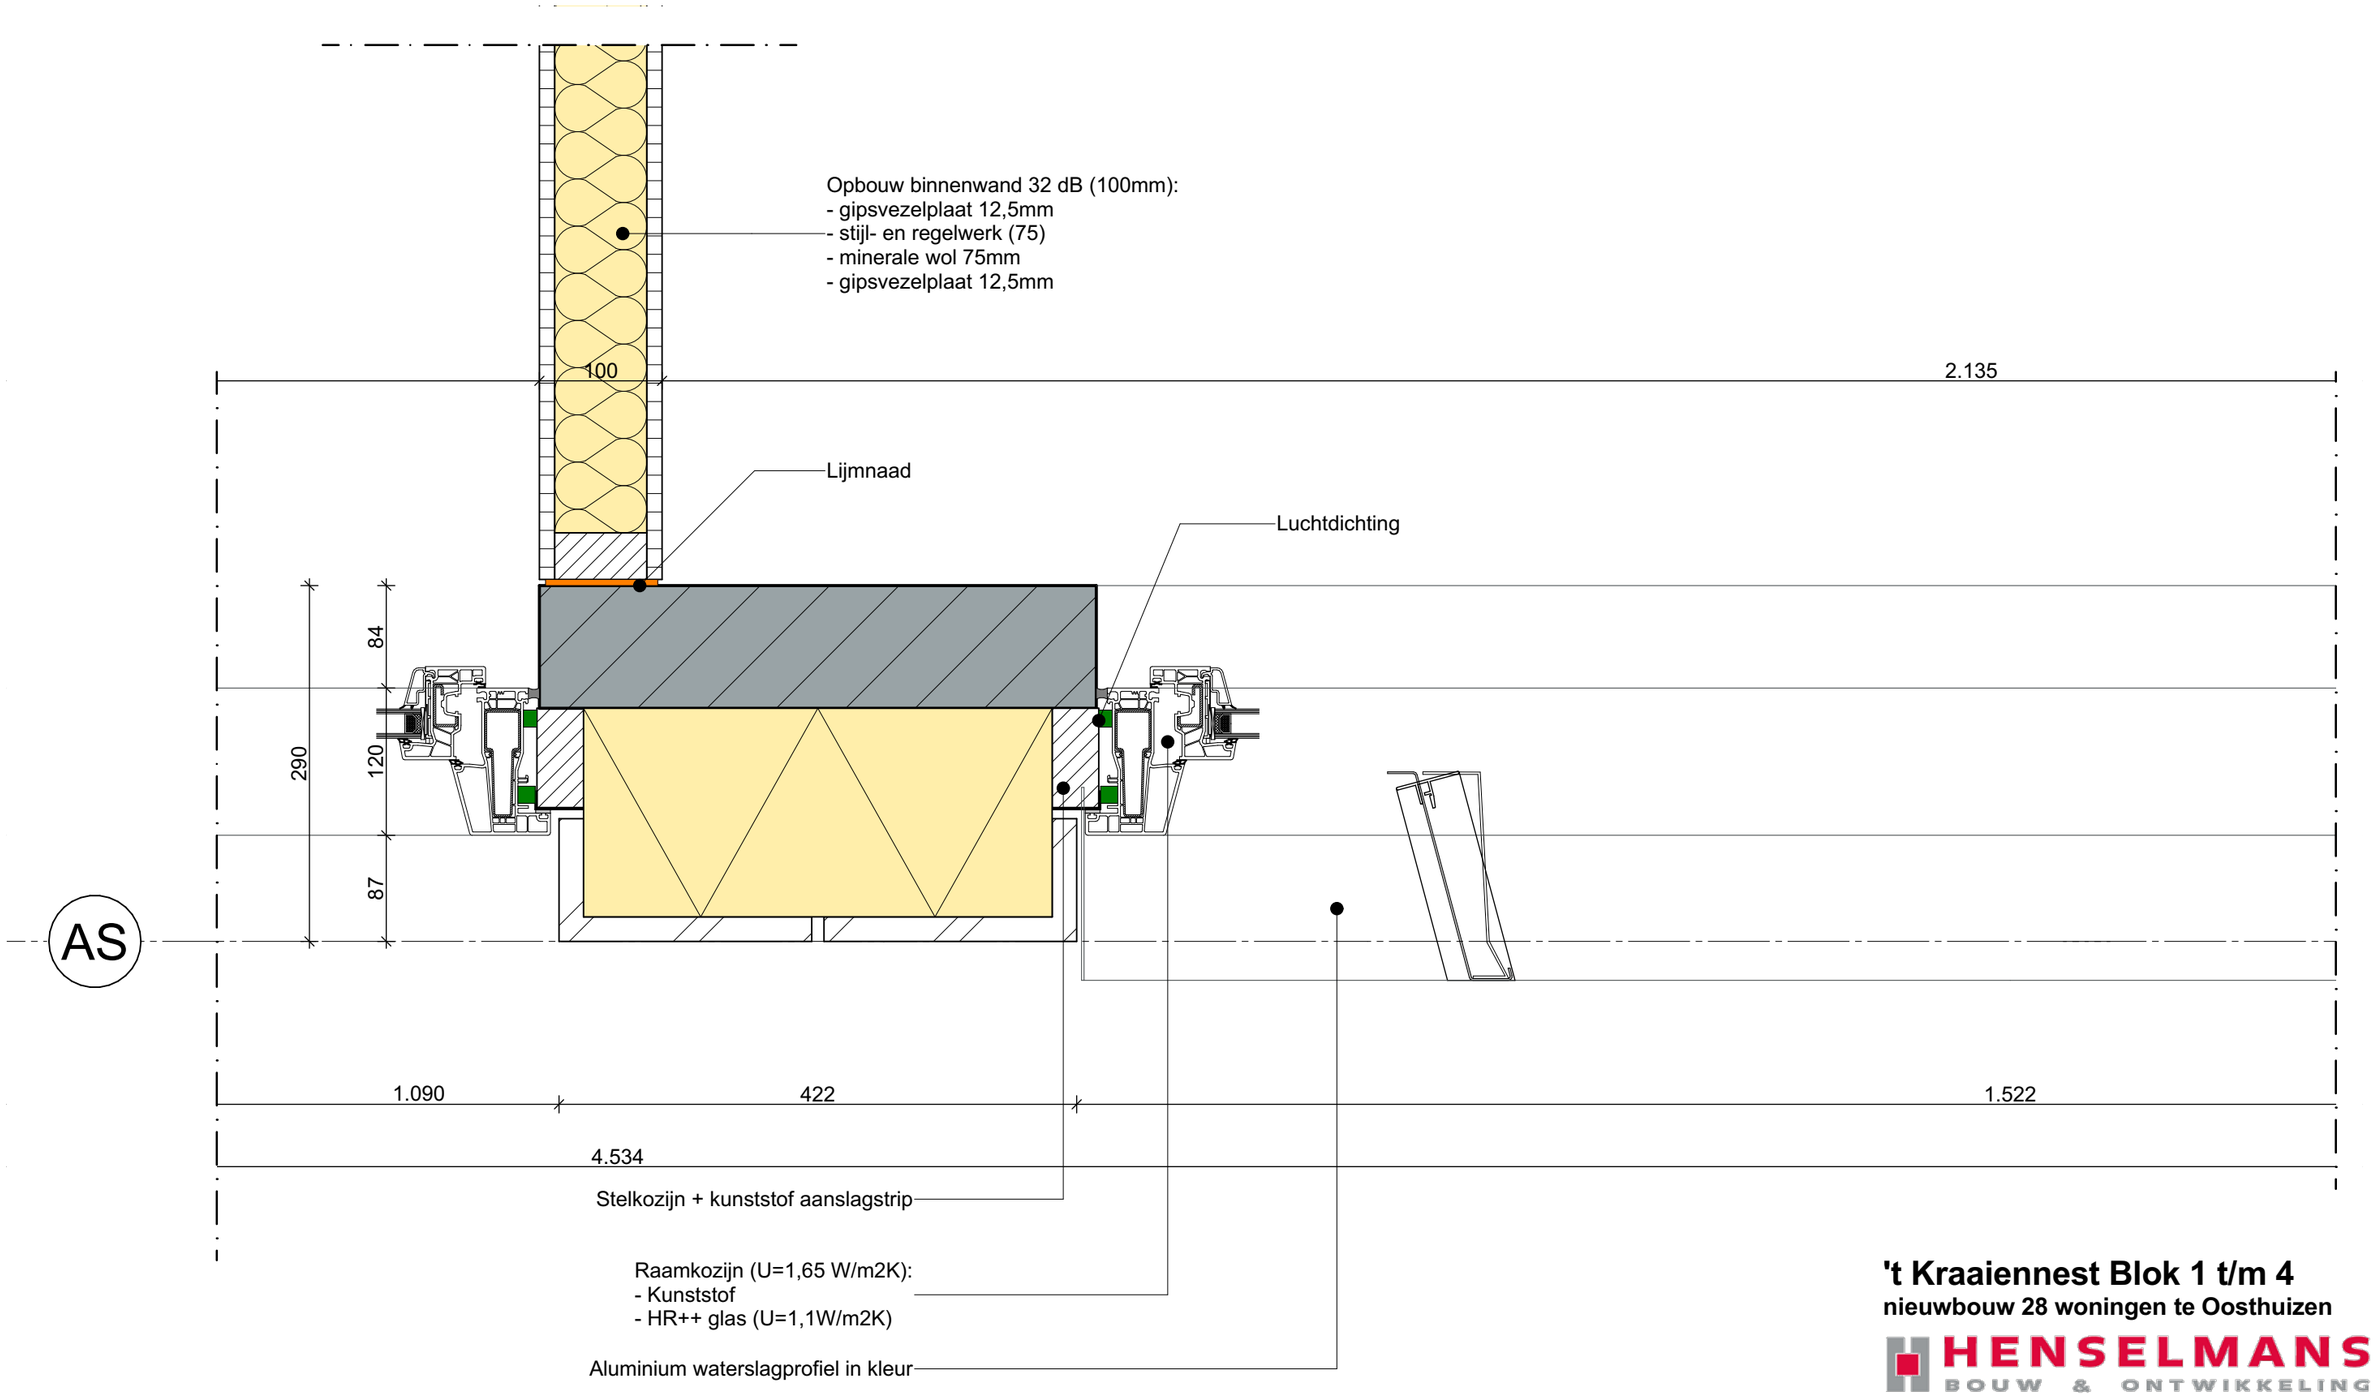

't Kraaiennest Blok 1 t/m 4

nieuwbouw 28 woningen te Oosthuizen

HENSELMANS BOUW & ONTWIKKELING

Onderdeel

Fase: **Definitief**

H: kozijnaansluiting gevelelement

Datum	20-11-2020
Wijziging	04-12-2020
Status	Definitief
Schaal	1:5
Formaat	A3

BIM PROJECTS

Blad **DO (21)02**

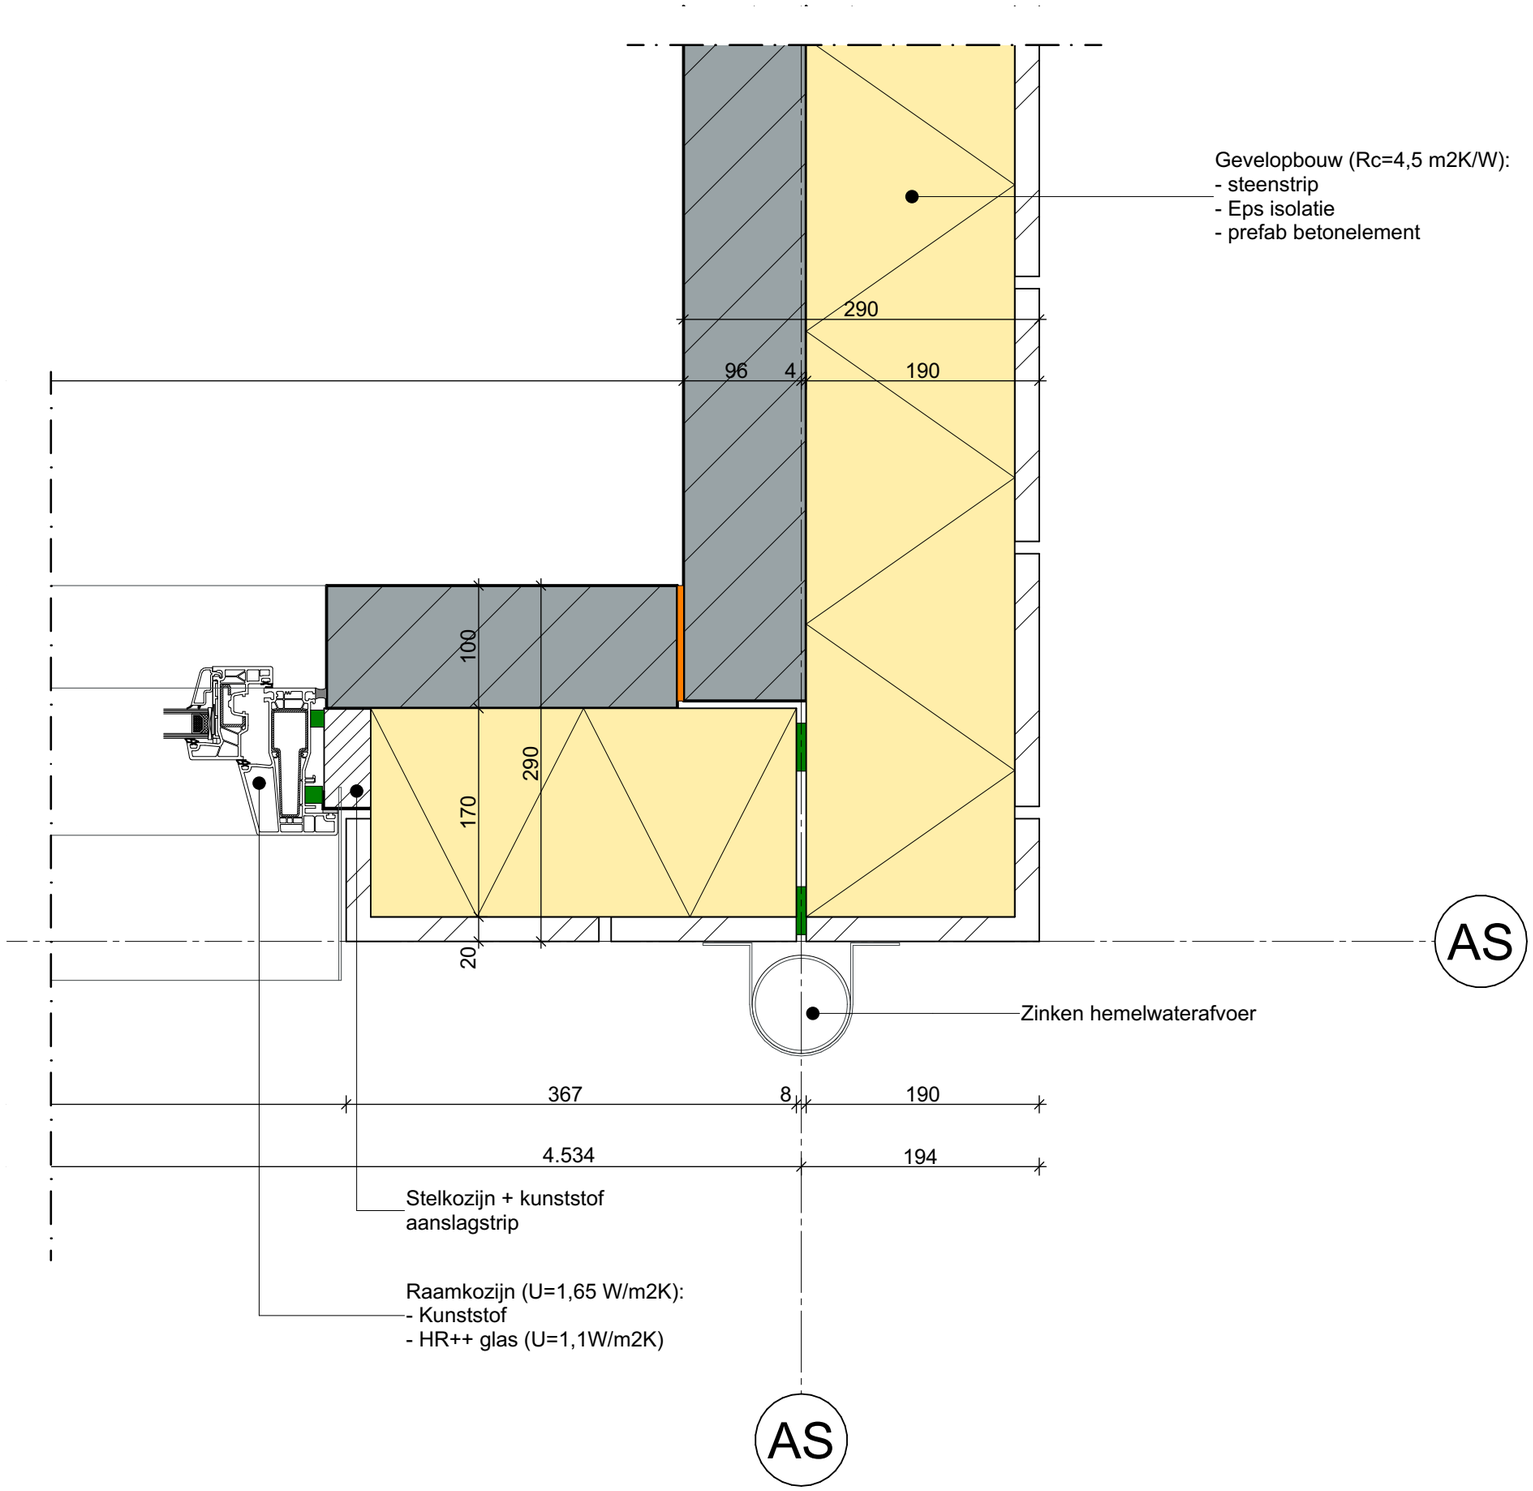

't Kraaiennest Blok 1 t/m 4

nieuwbouw 28 woningen te Oosthuizen

HENSELMANS BOUW & ONTWIKKELING

Onderdeel

Fase: **Definitief**

H: hoekaansluiting kopgevel voorgevel

Datum	20-11-2020
Wijziging	04-12-2020
Status	Definitief
Schaal	1:5
Formaat	A3

BIM PROJECTS

Blad **DO (21)03**

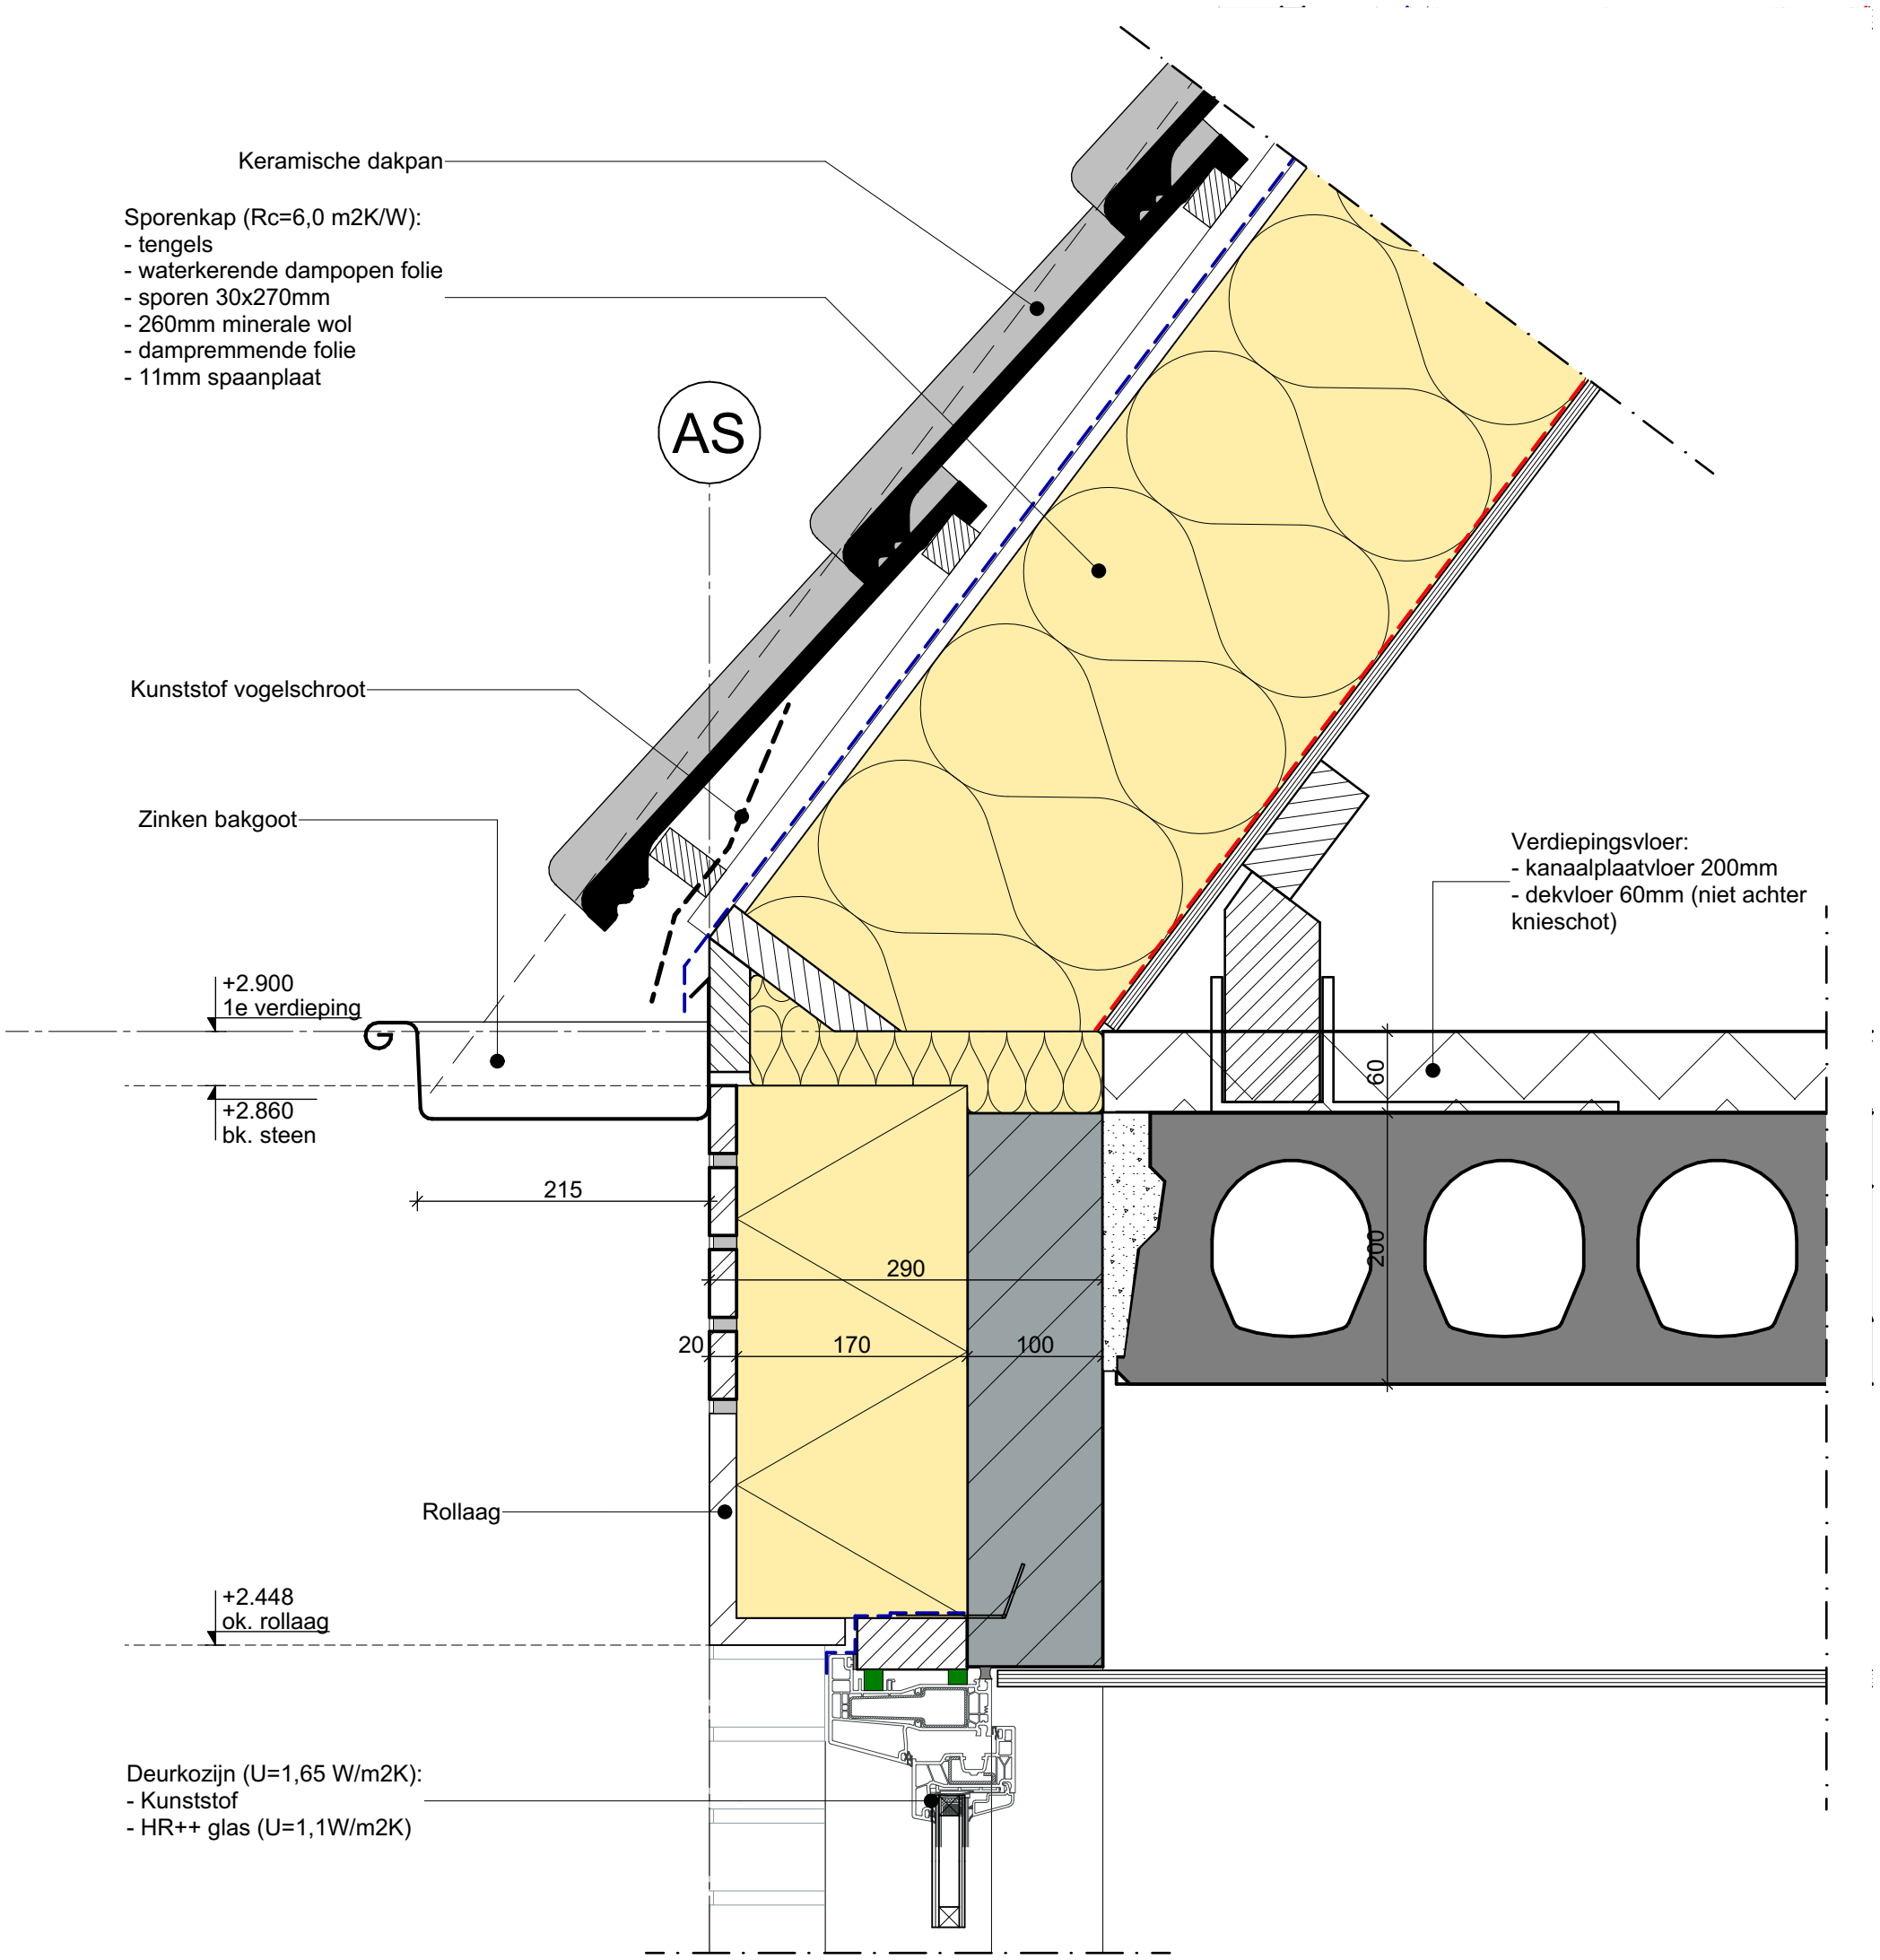

't Kraaiennest Blok 1 t/m 4

nieuwbouw 28 woningen te Oosthuizen

HENSELMANS BOUW & ONTWIKKELING

Onderdeel

Fase: **Definitief**

V: aansluiting gevel boven voordeur

Datum	20-11-2020
Wijziging	04-12-2020
Status	Definitief
Schaal	1:5
Formaat	A3

BIM PROJECTS

Blad **DO (21)04**

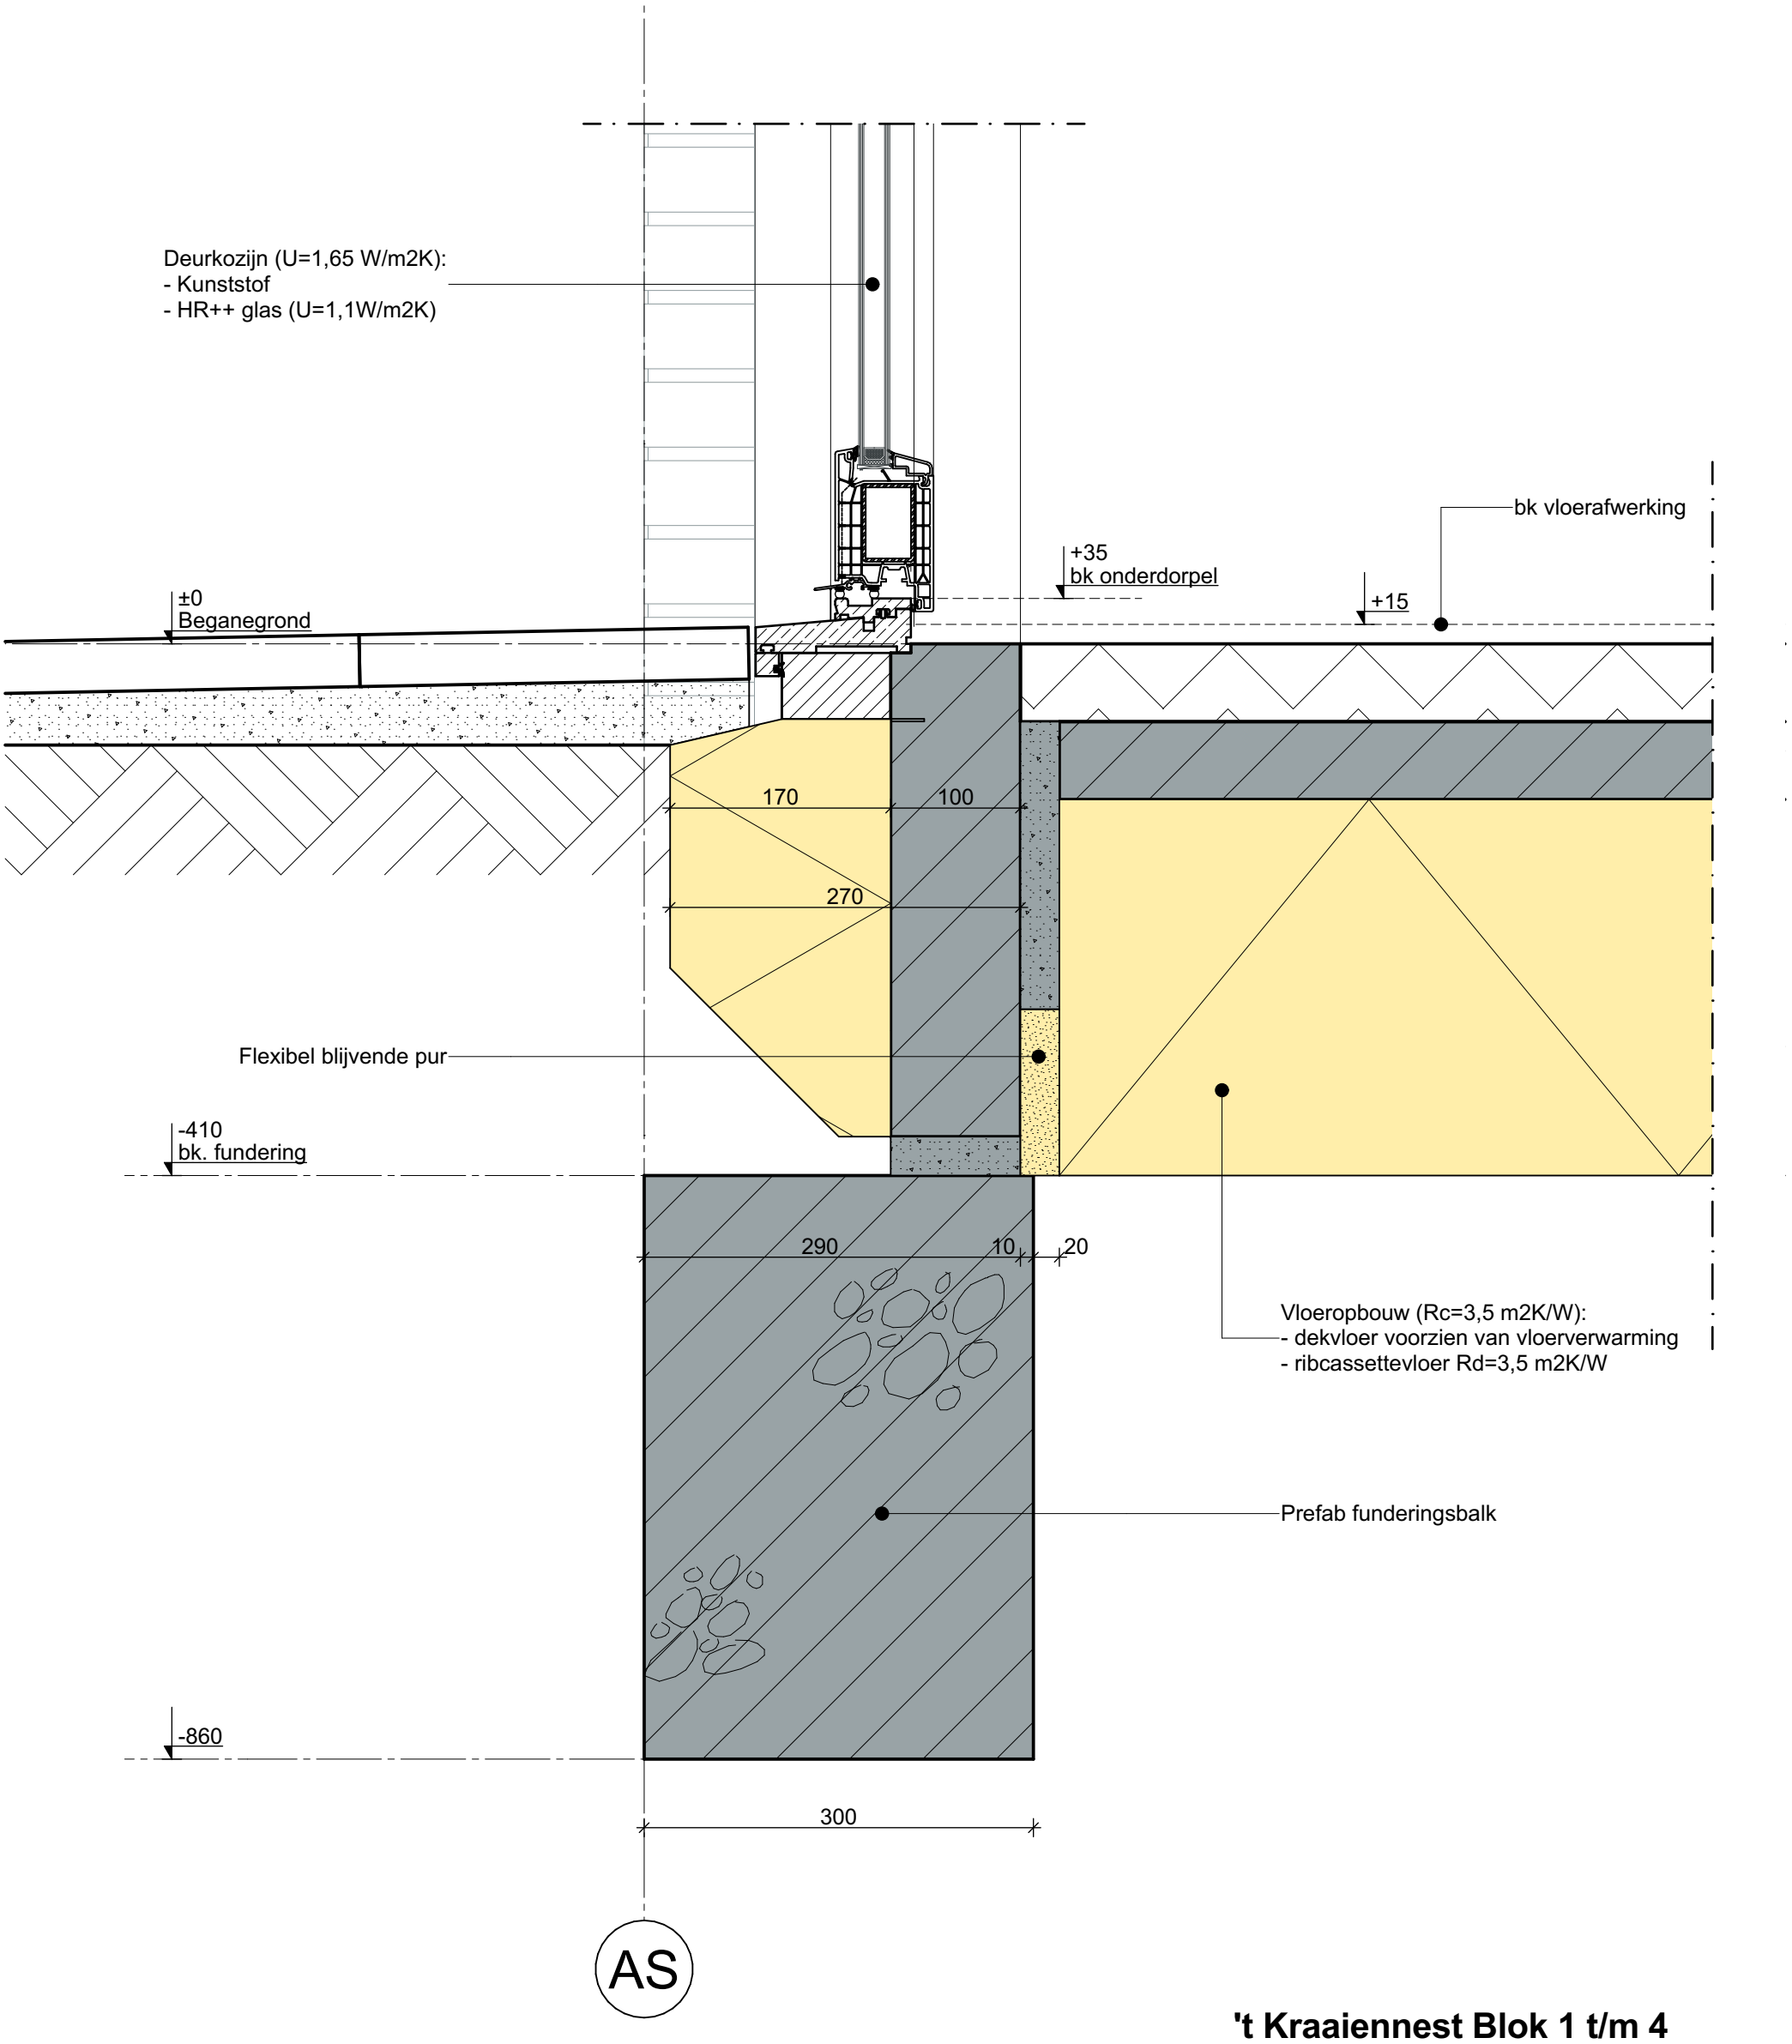

't Kraaiennest Blok 1 t/m 4

nieuwbouw 28 woningen te Oosthuizen

HENSELMANS BOUW & ONTWIKKELING

Onderdeel

Fase: **Definitief**

V: onderaansluiting voordeur

Datum	20-11-2020
Wijziging	04-12-2020
Status	Definitief
Schaal	1:5
Formaat	A3

BIM PROJECTS

Blad **DO (21)05**

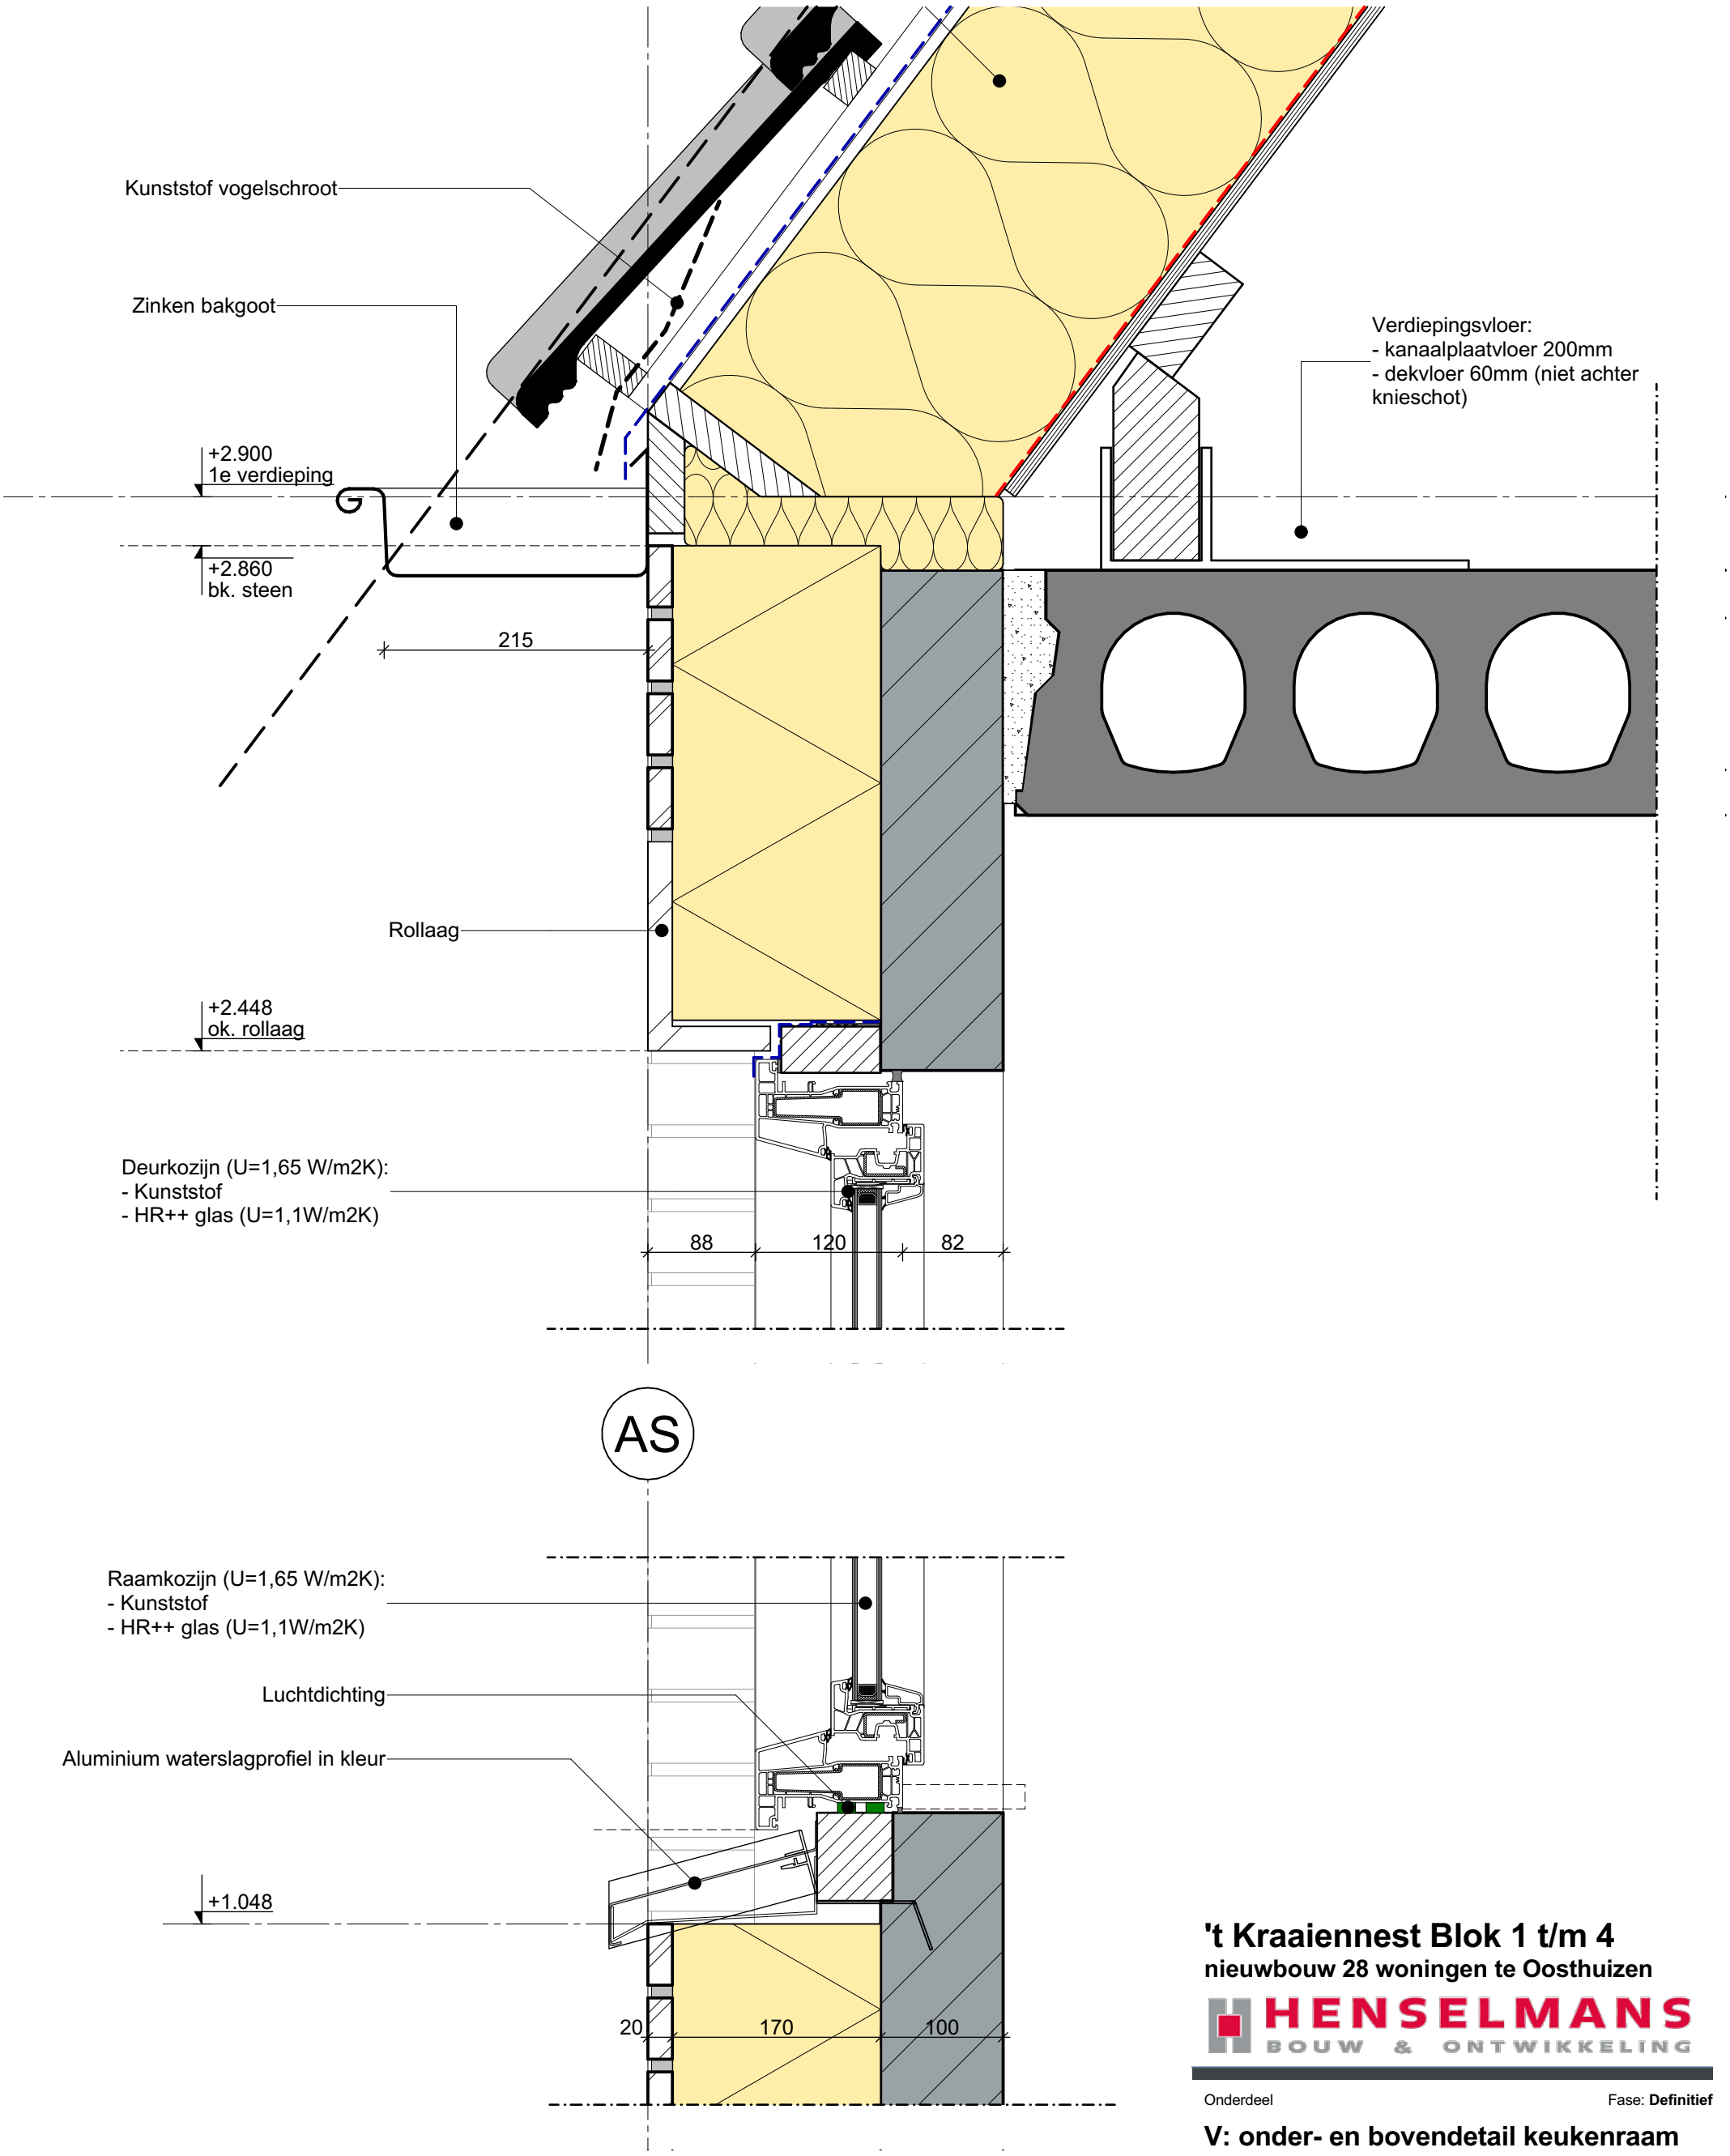

't Kraaiennest Blok 1 t/m 4

nieuwbouw 28 woningen te Oosthuizen

HENSELMANS BOUW & ONTWIKKELING

Onderdeel

Fase: **Definitief**

V: onder- en bovendetail keukenraam

Datum	20-11-2020
Wijziging	04-12-2020
Status	Definitief
Schaal	1:5
Formaat	A3

BIM PROJECTS

Blad **DO (21)06**

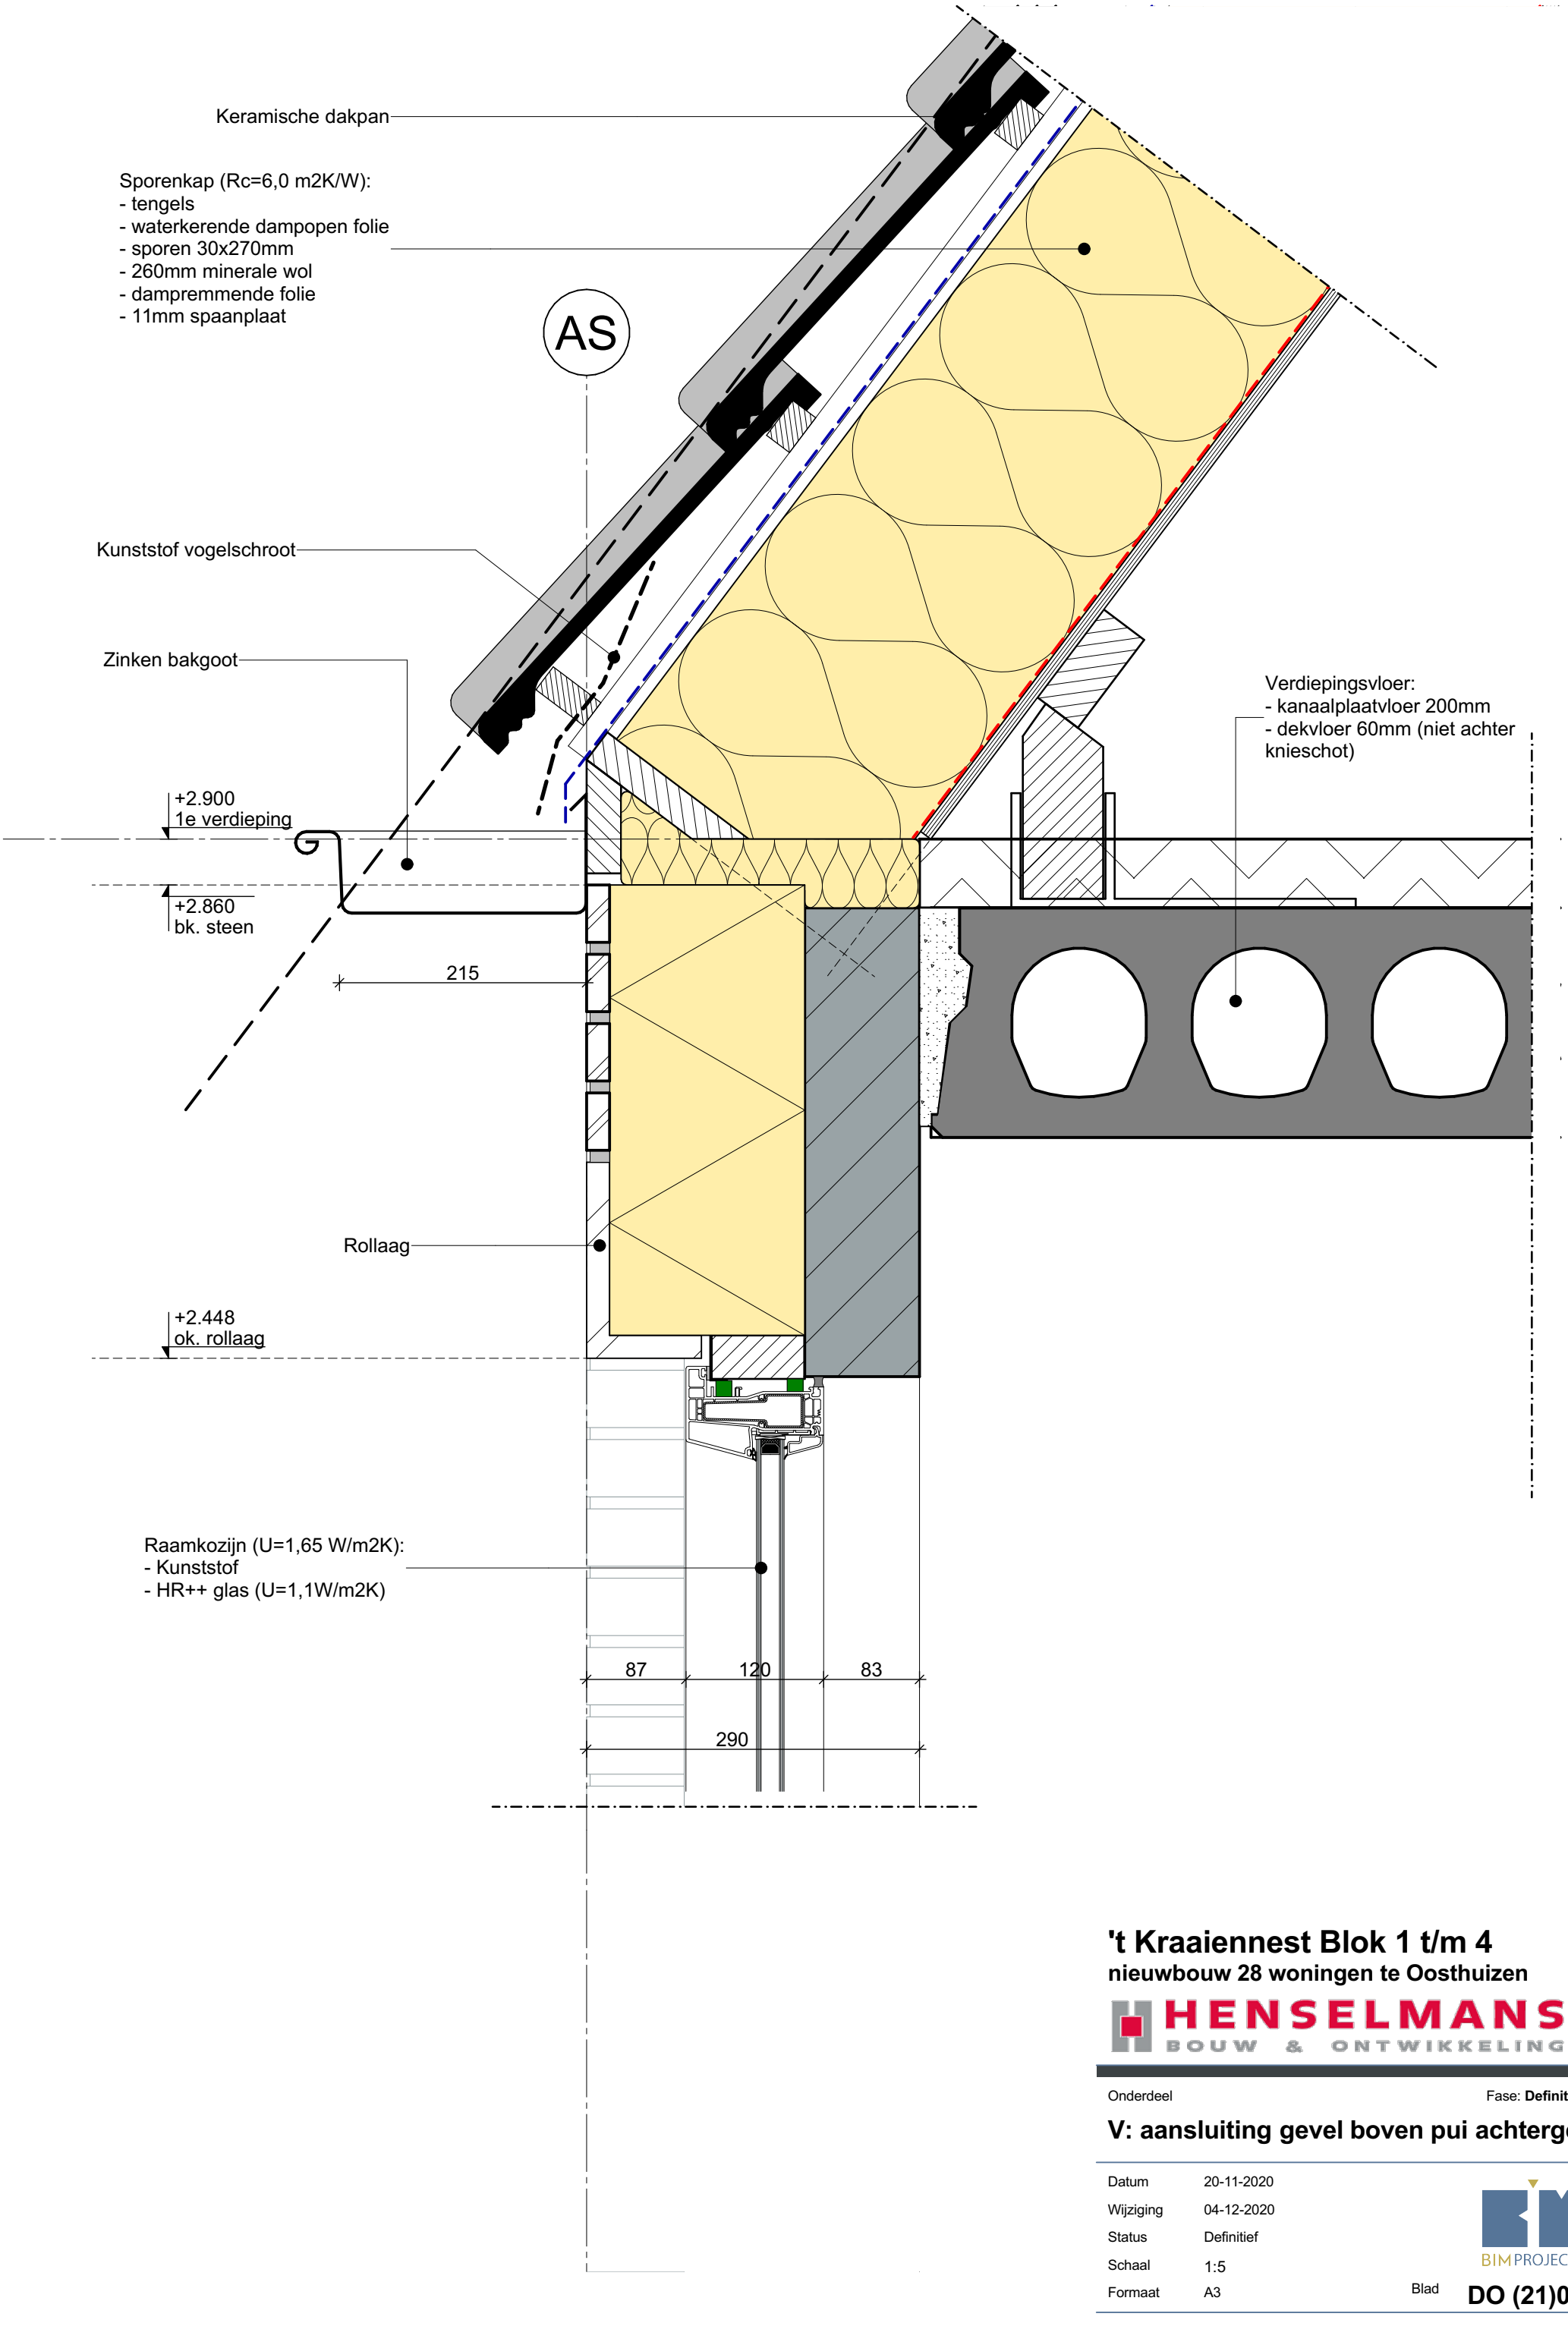

't Kraaiennest Blok 1 t/m 4

nieuwbouw 28 woningen te Oosthuizen

HENSELMANS BOUW & ONTWIKKELING

Onderdeel

Fase: **Definitief**

V: aansluiting gevel boven pui achtergev

Datum	20-11-2020
Wijziging	04-12-2020
Status	Definitief
Schaal	1:5
Formaat	A3

BIM PROJECTS

Blad **DO (21)07**

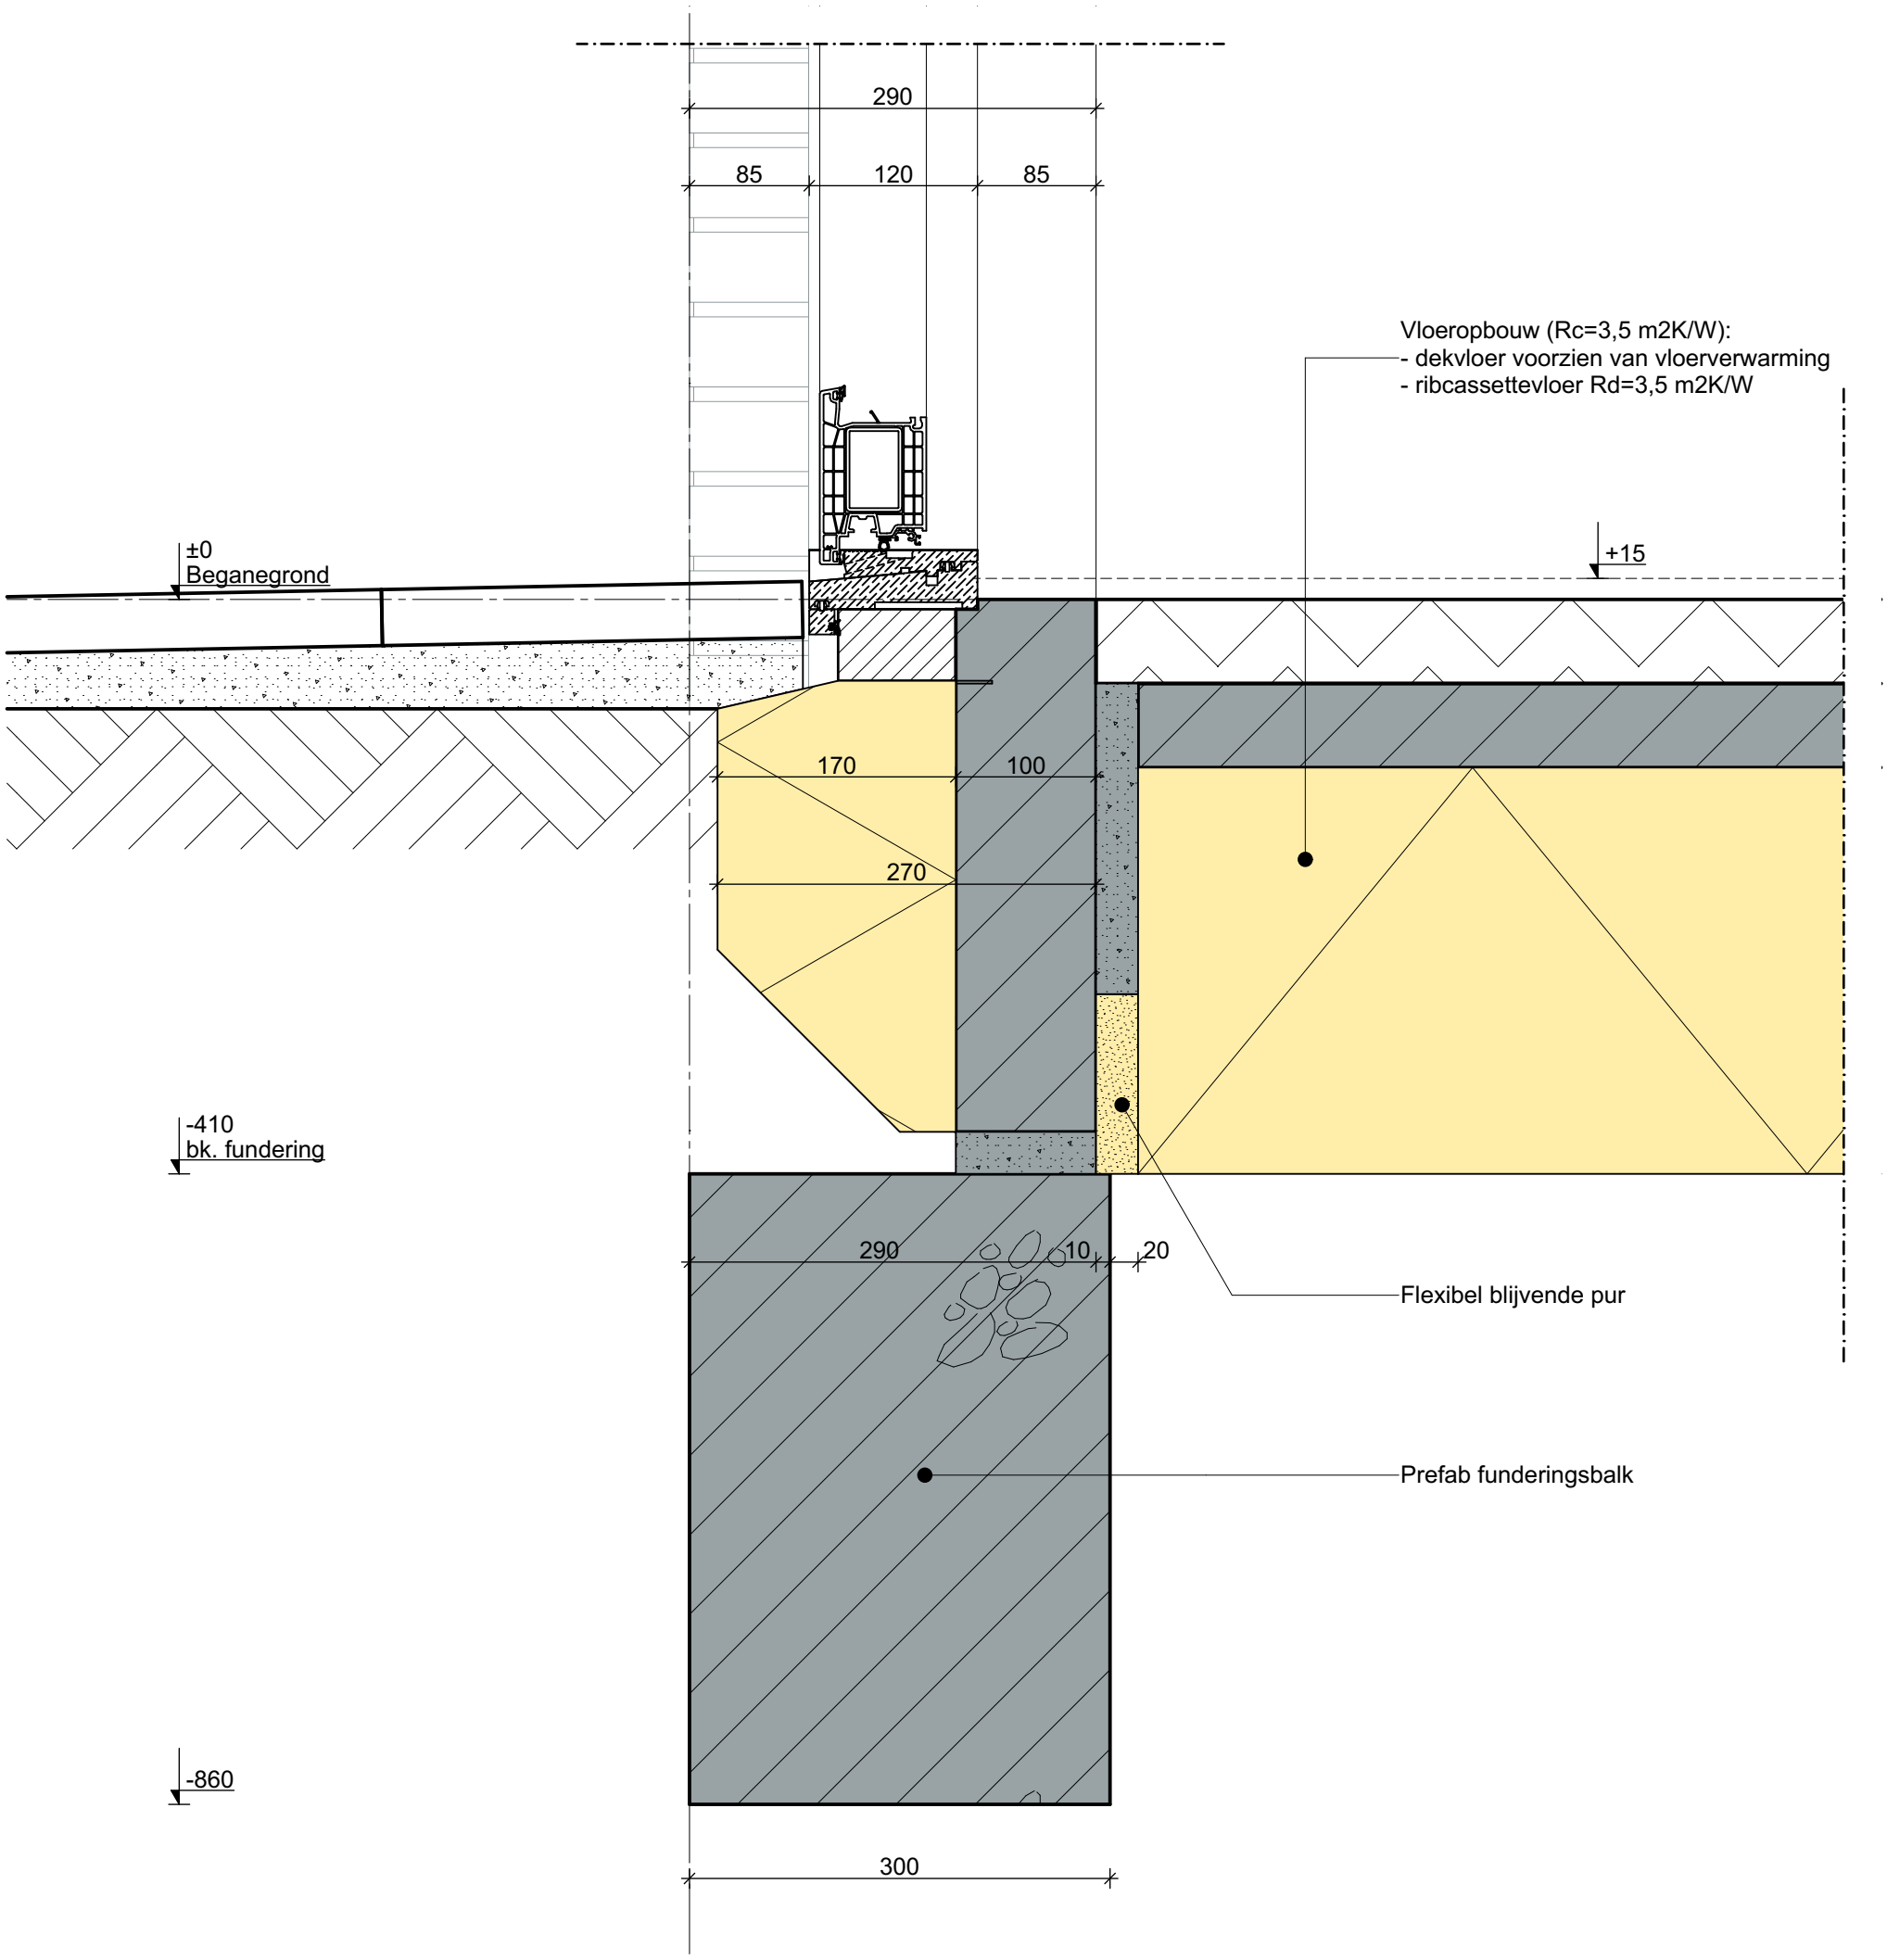

't Kraaiennest Blok 1 t/m 4

nieuwbouw 28 woningen te Oosthuizen

HENSELMANS BOUW & ONTWIKKELING

Onderdeel

Fase: **Definitief**

V: aansluiting onderdorpel pui achtergev

Datum	20-11-2020
Wijziging	04-12-2020
Status	Definitief
Schaal	1:5
Formaat	A3

BIM PROJECTS

Blad **DO (21)08**

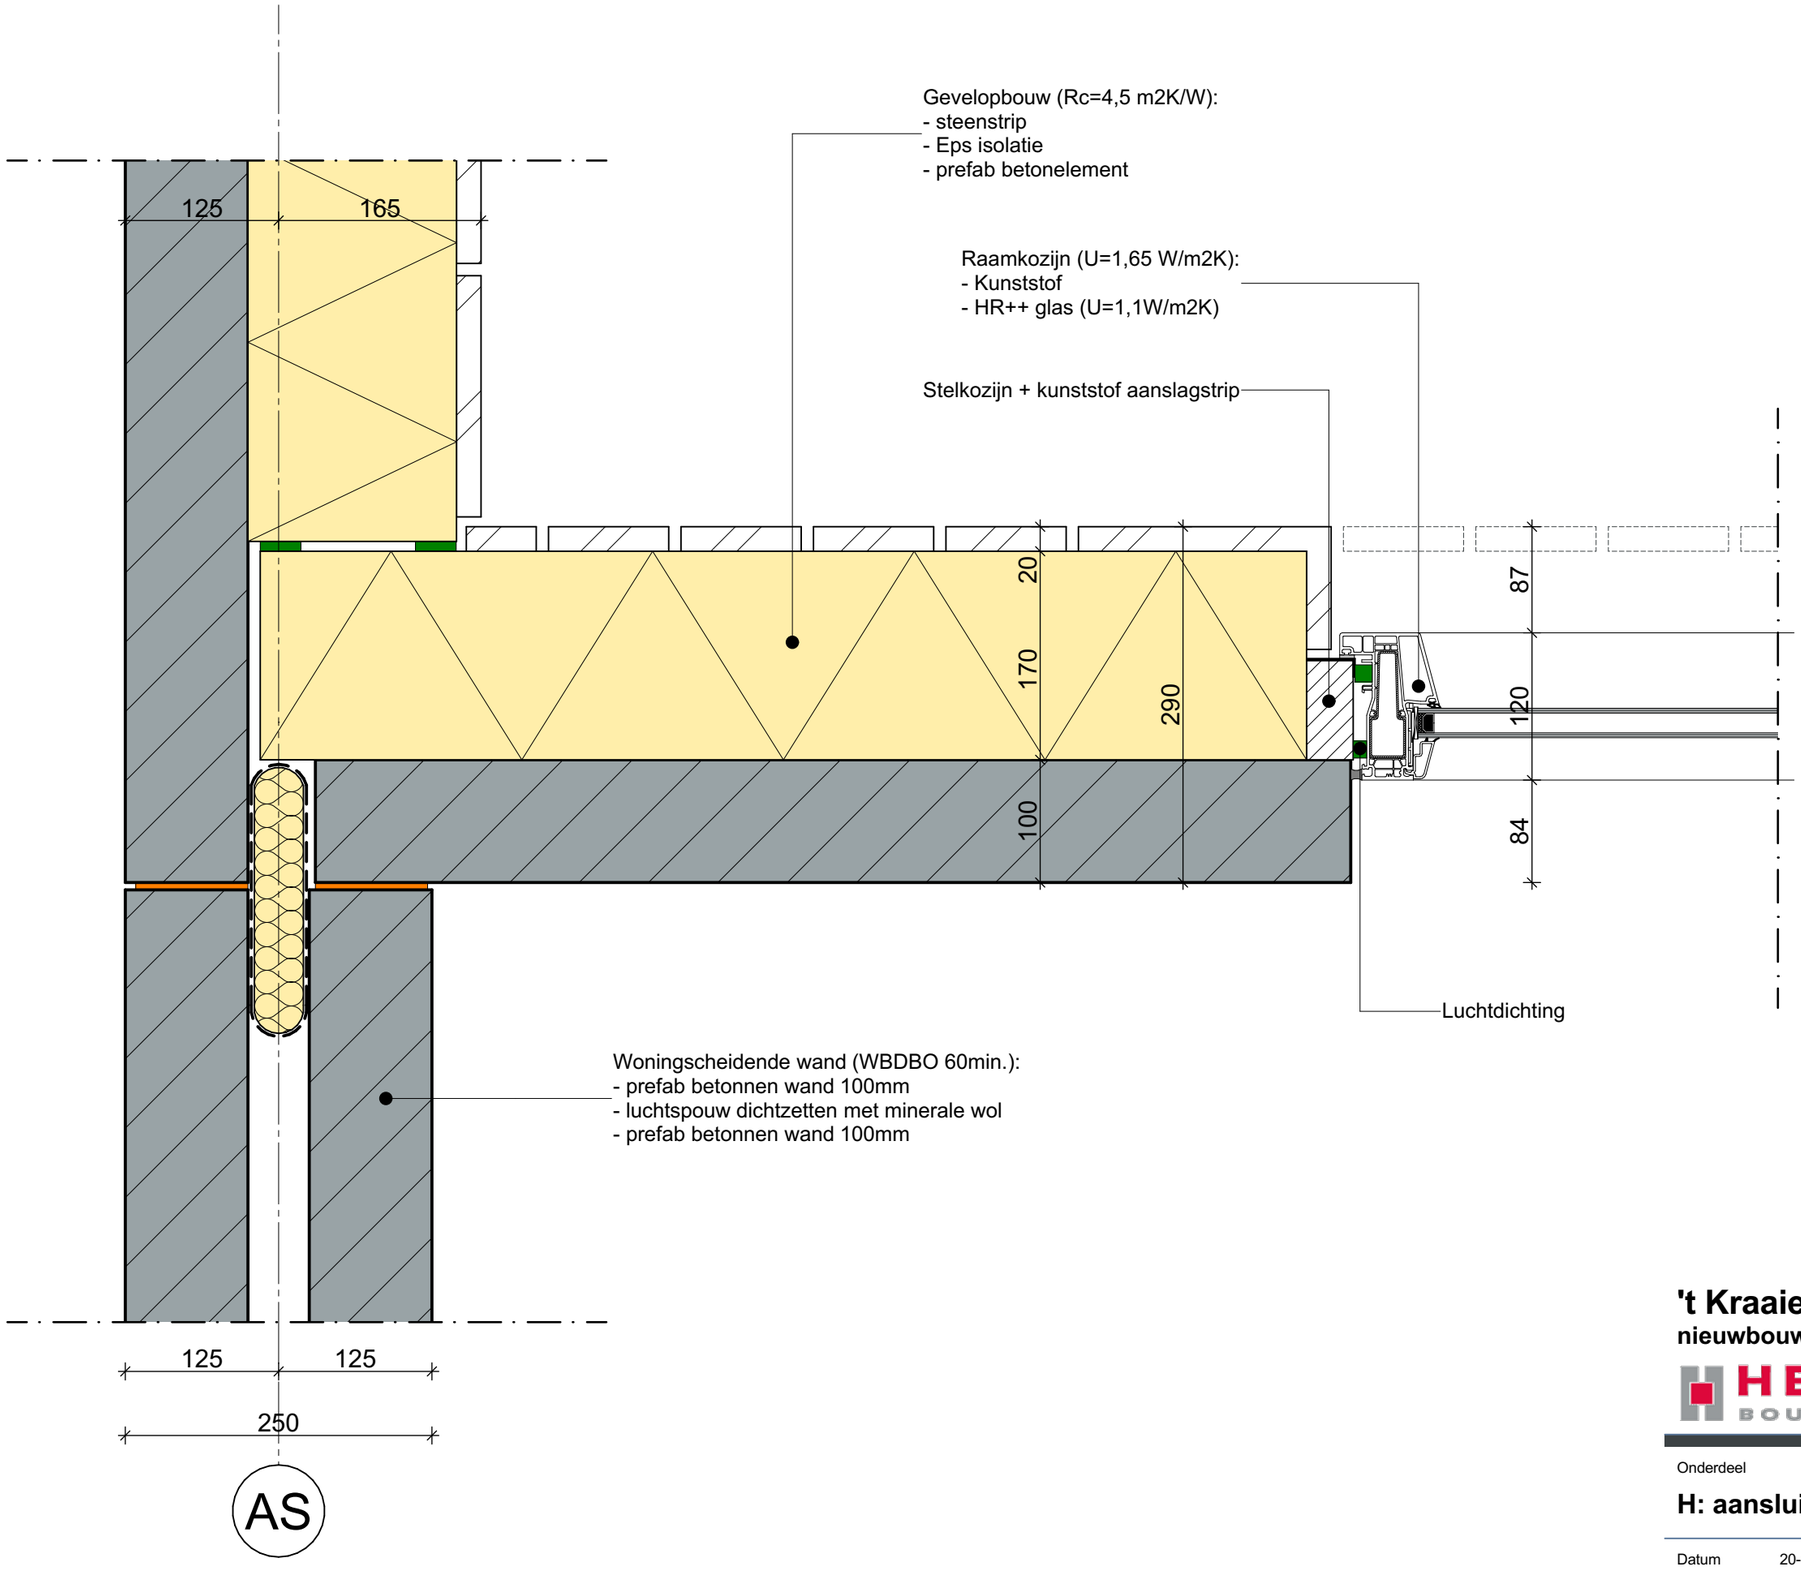

't Kraaiennest Blok 1 t/m 4

nieuwbouw 28 woningen te Oosthuizen

HENSELMANS BOUW & ONTWIKKELING

Onderdeel

Fase: **Definitief**

H: aansluiting uitbouw op achtergevel

Datum	20-11-2020
Wijziging	04-12-2020
Status	Definitief
Schaal	1:5
Formaat	A3

BIM PROJECTS

Blad **DO (21)09**

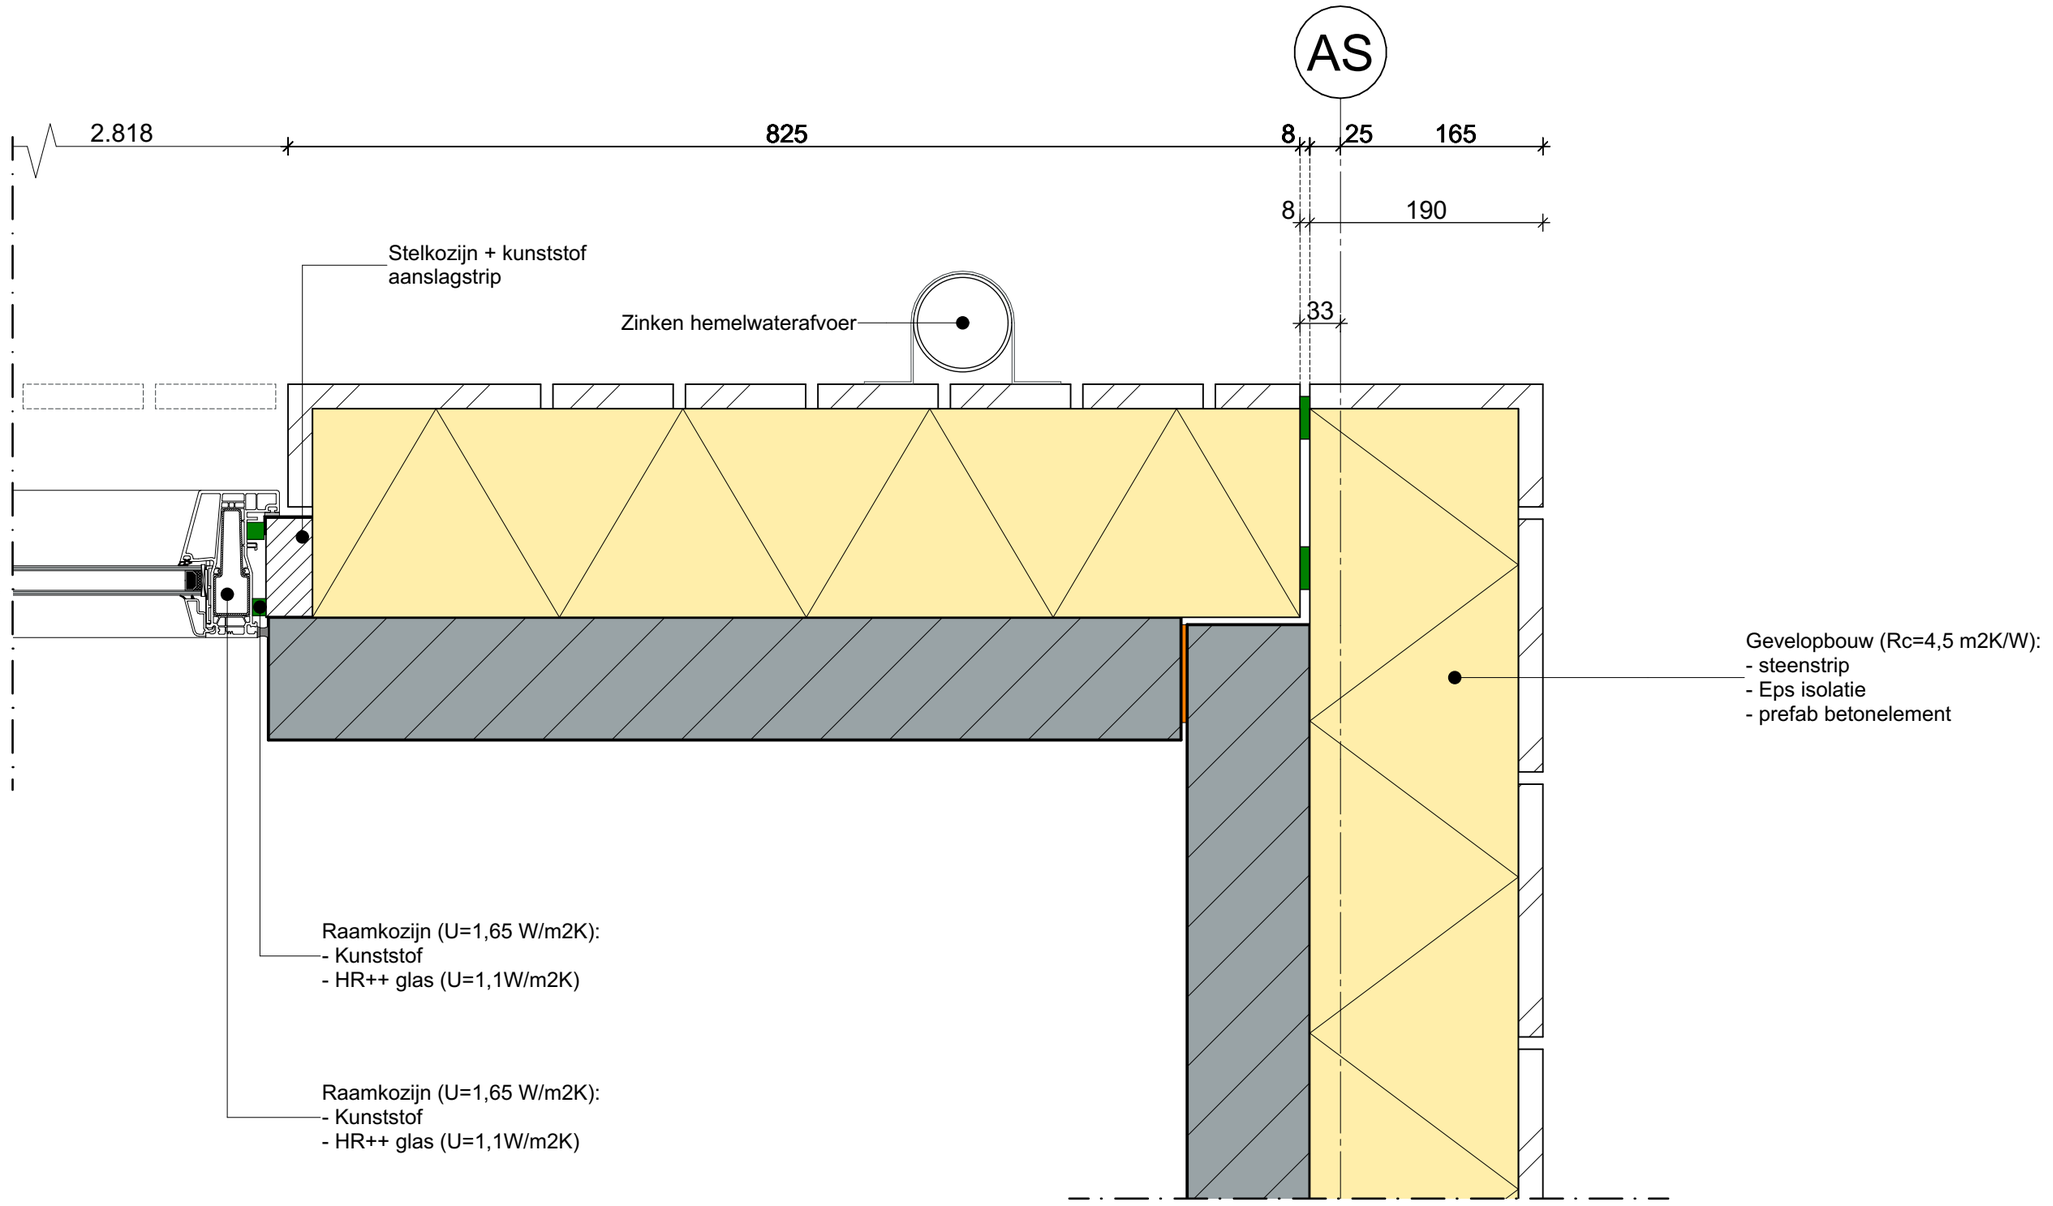

't Kraaiennest Blok 1 t/m 4

nieuwbouw 28 woningen te Oosthuizen

HENSELMANS BOUW & ONTWIKKELING

Onderdeel

Fase: **Definitief**

H: uitbouw hoekdetail

Datum	20-11-2020
Wijziging	04-12-2020
Status	Definitief
Schaal	1:5
Formaat	A3

BIM PROJECTS

Blad **DO (21)10**

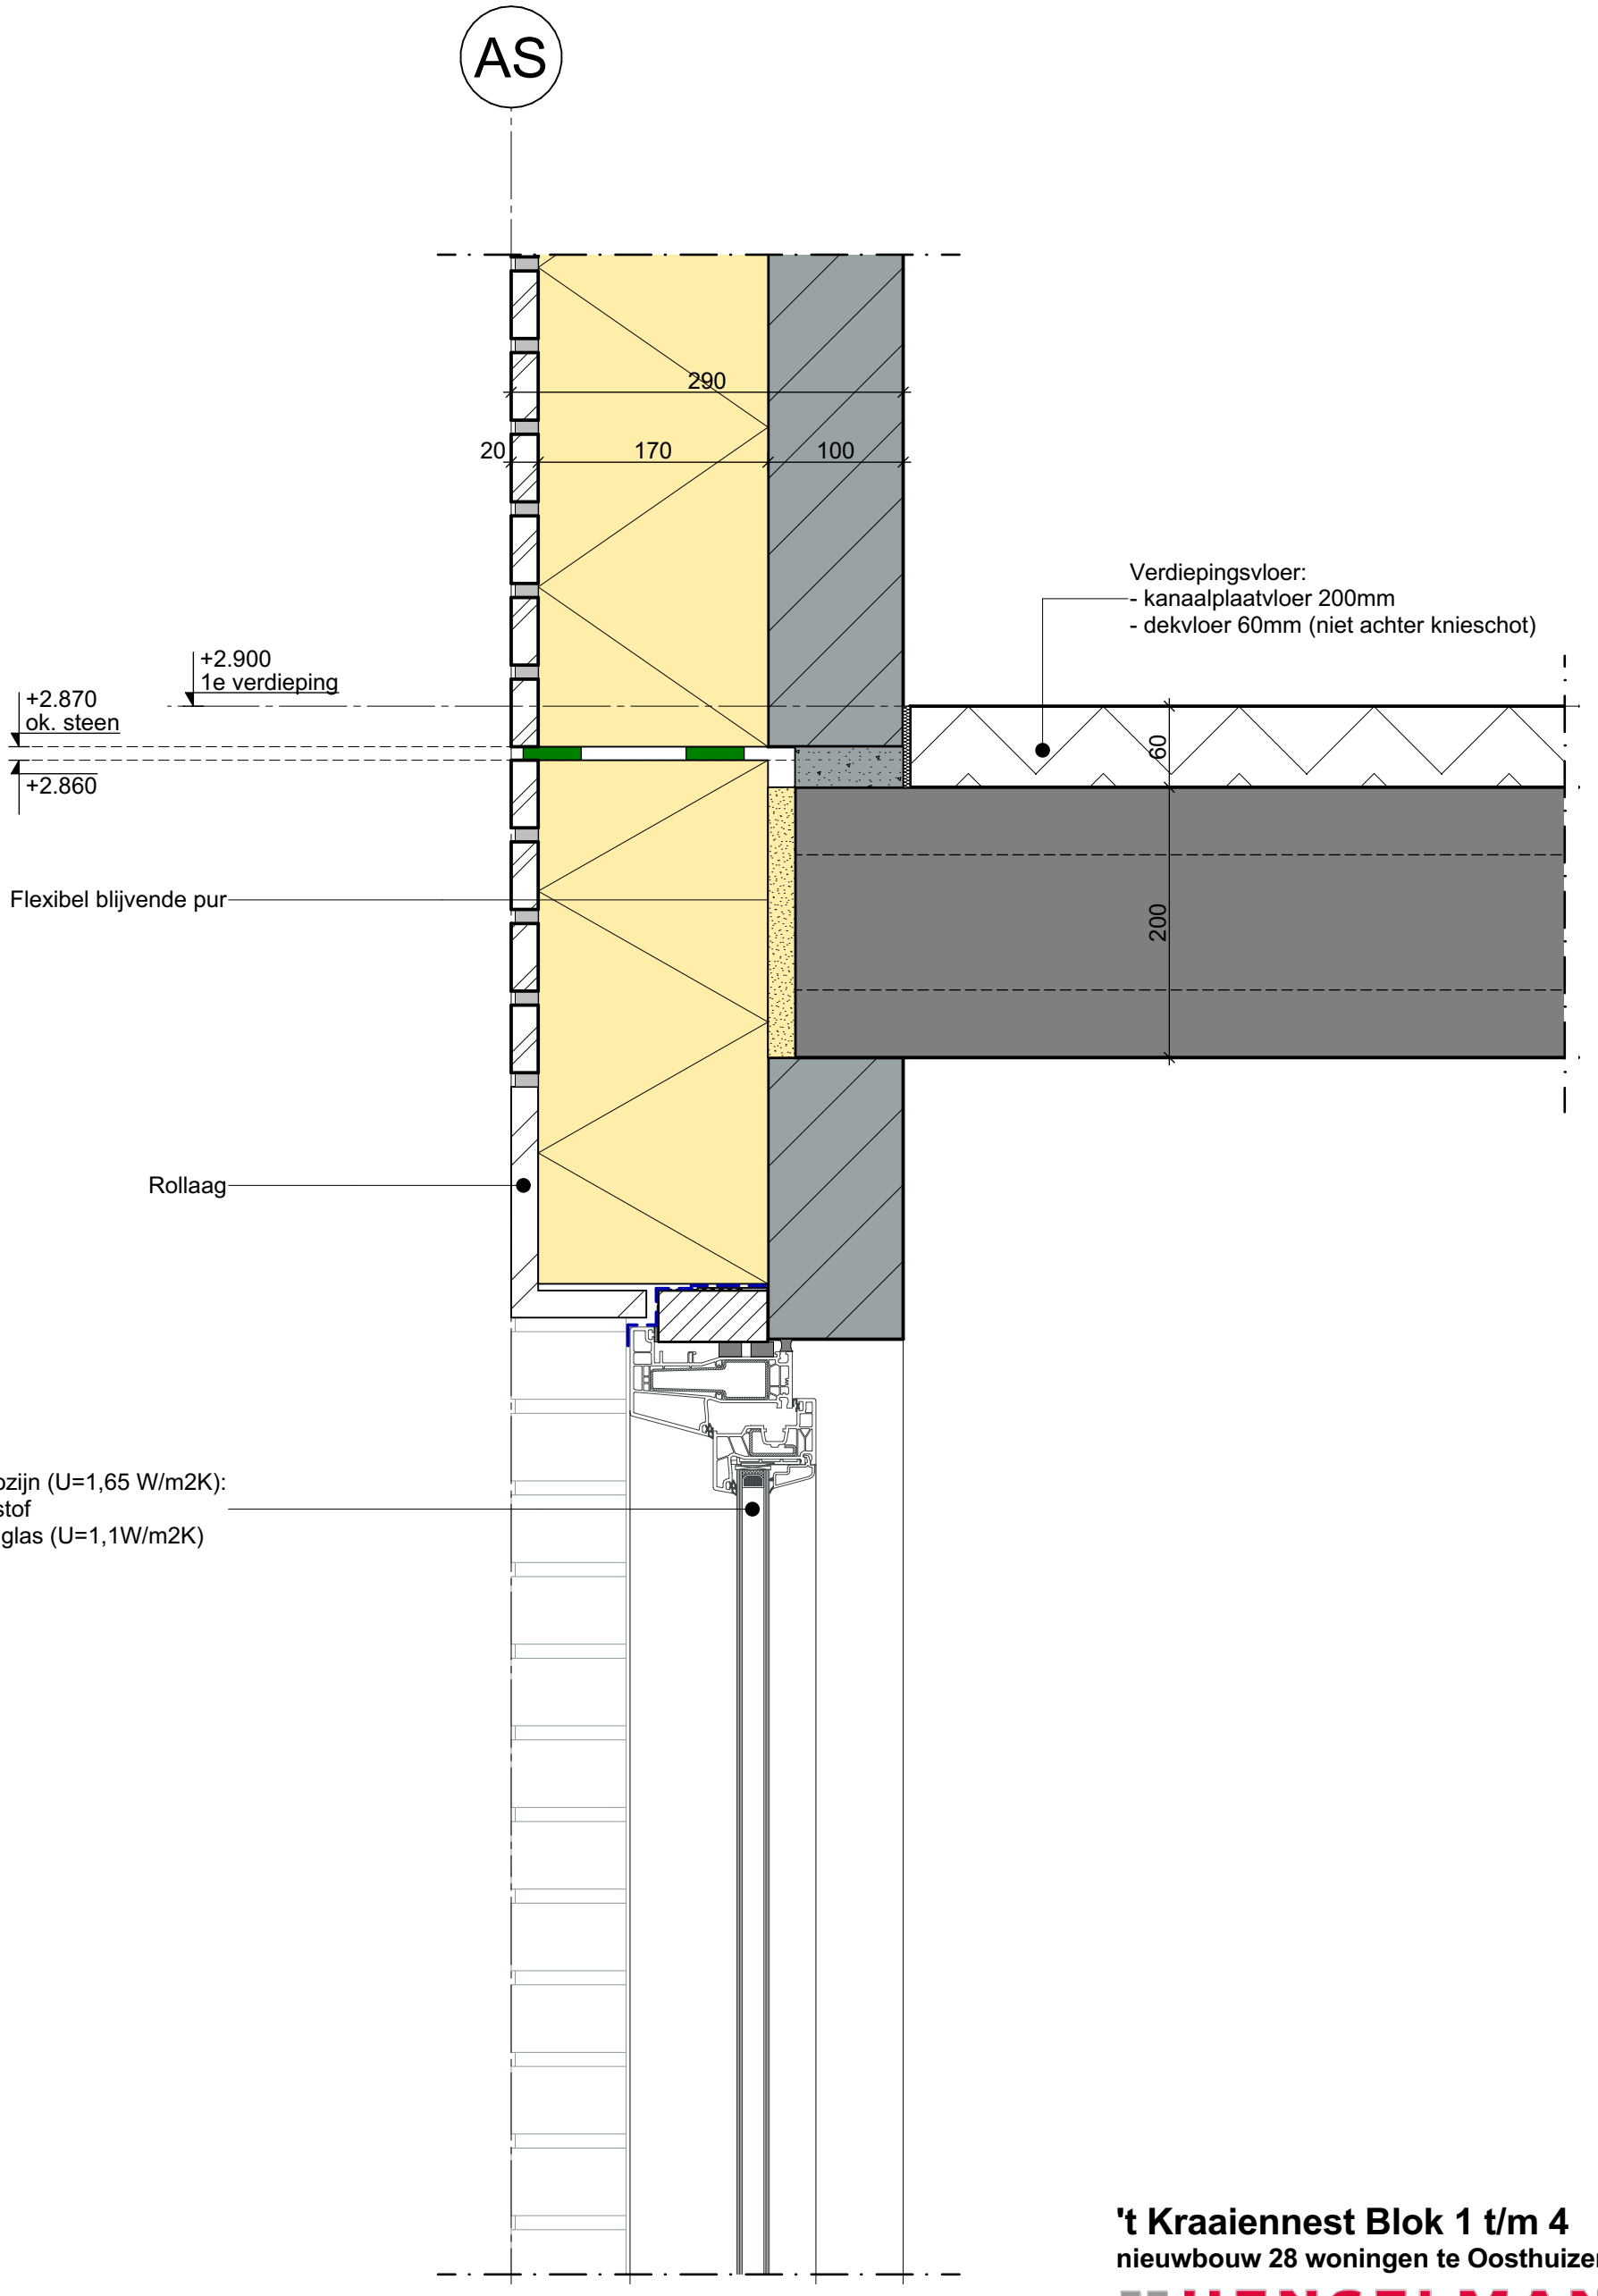

't Kraaiennest Blok 1 t/m 4

nieuwbouw 28 woningen te Oosthuizen

HENSELMANS BOUW & ONTWIKKELING

Onderdeel

Fase: **Definitief**

V: aansluiting bd kozijn kopgevel

Datum	20-11-2020
Wijziging	04-12-2020
Status	Definitief
Schaal	1:5
Formaat	A3

BIM PROJECTS

Blad **DO (21)11**

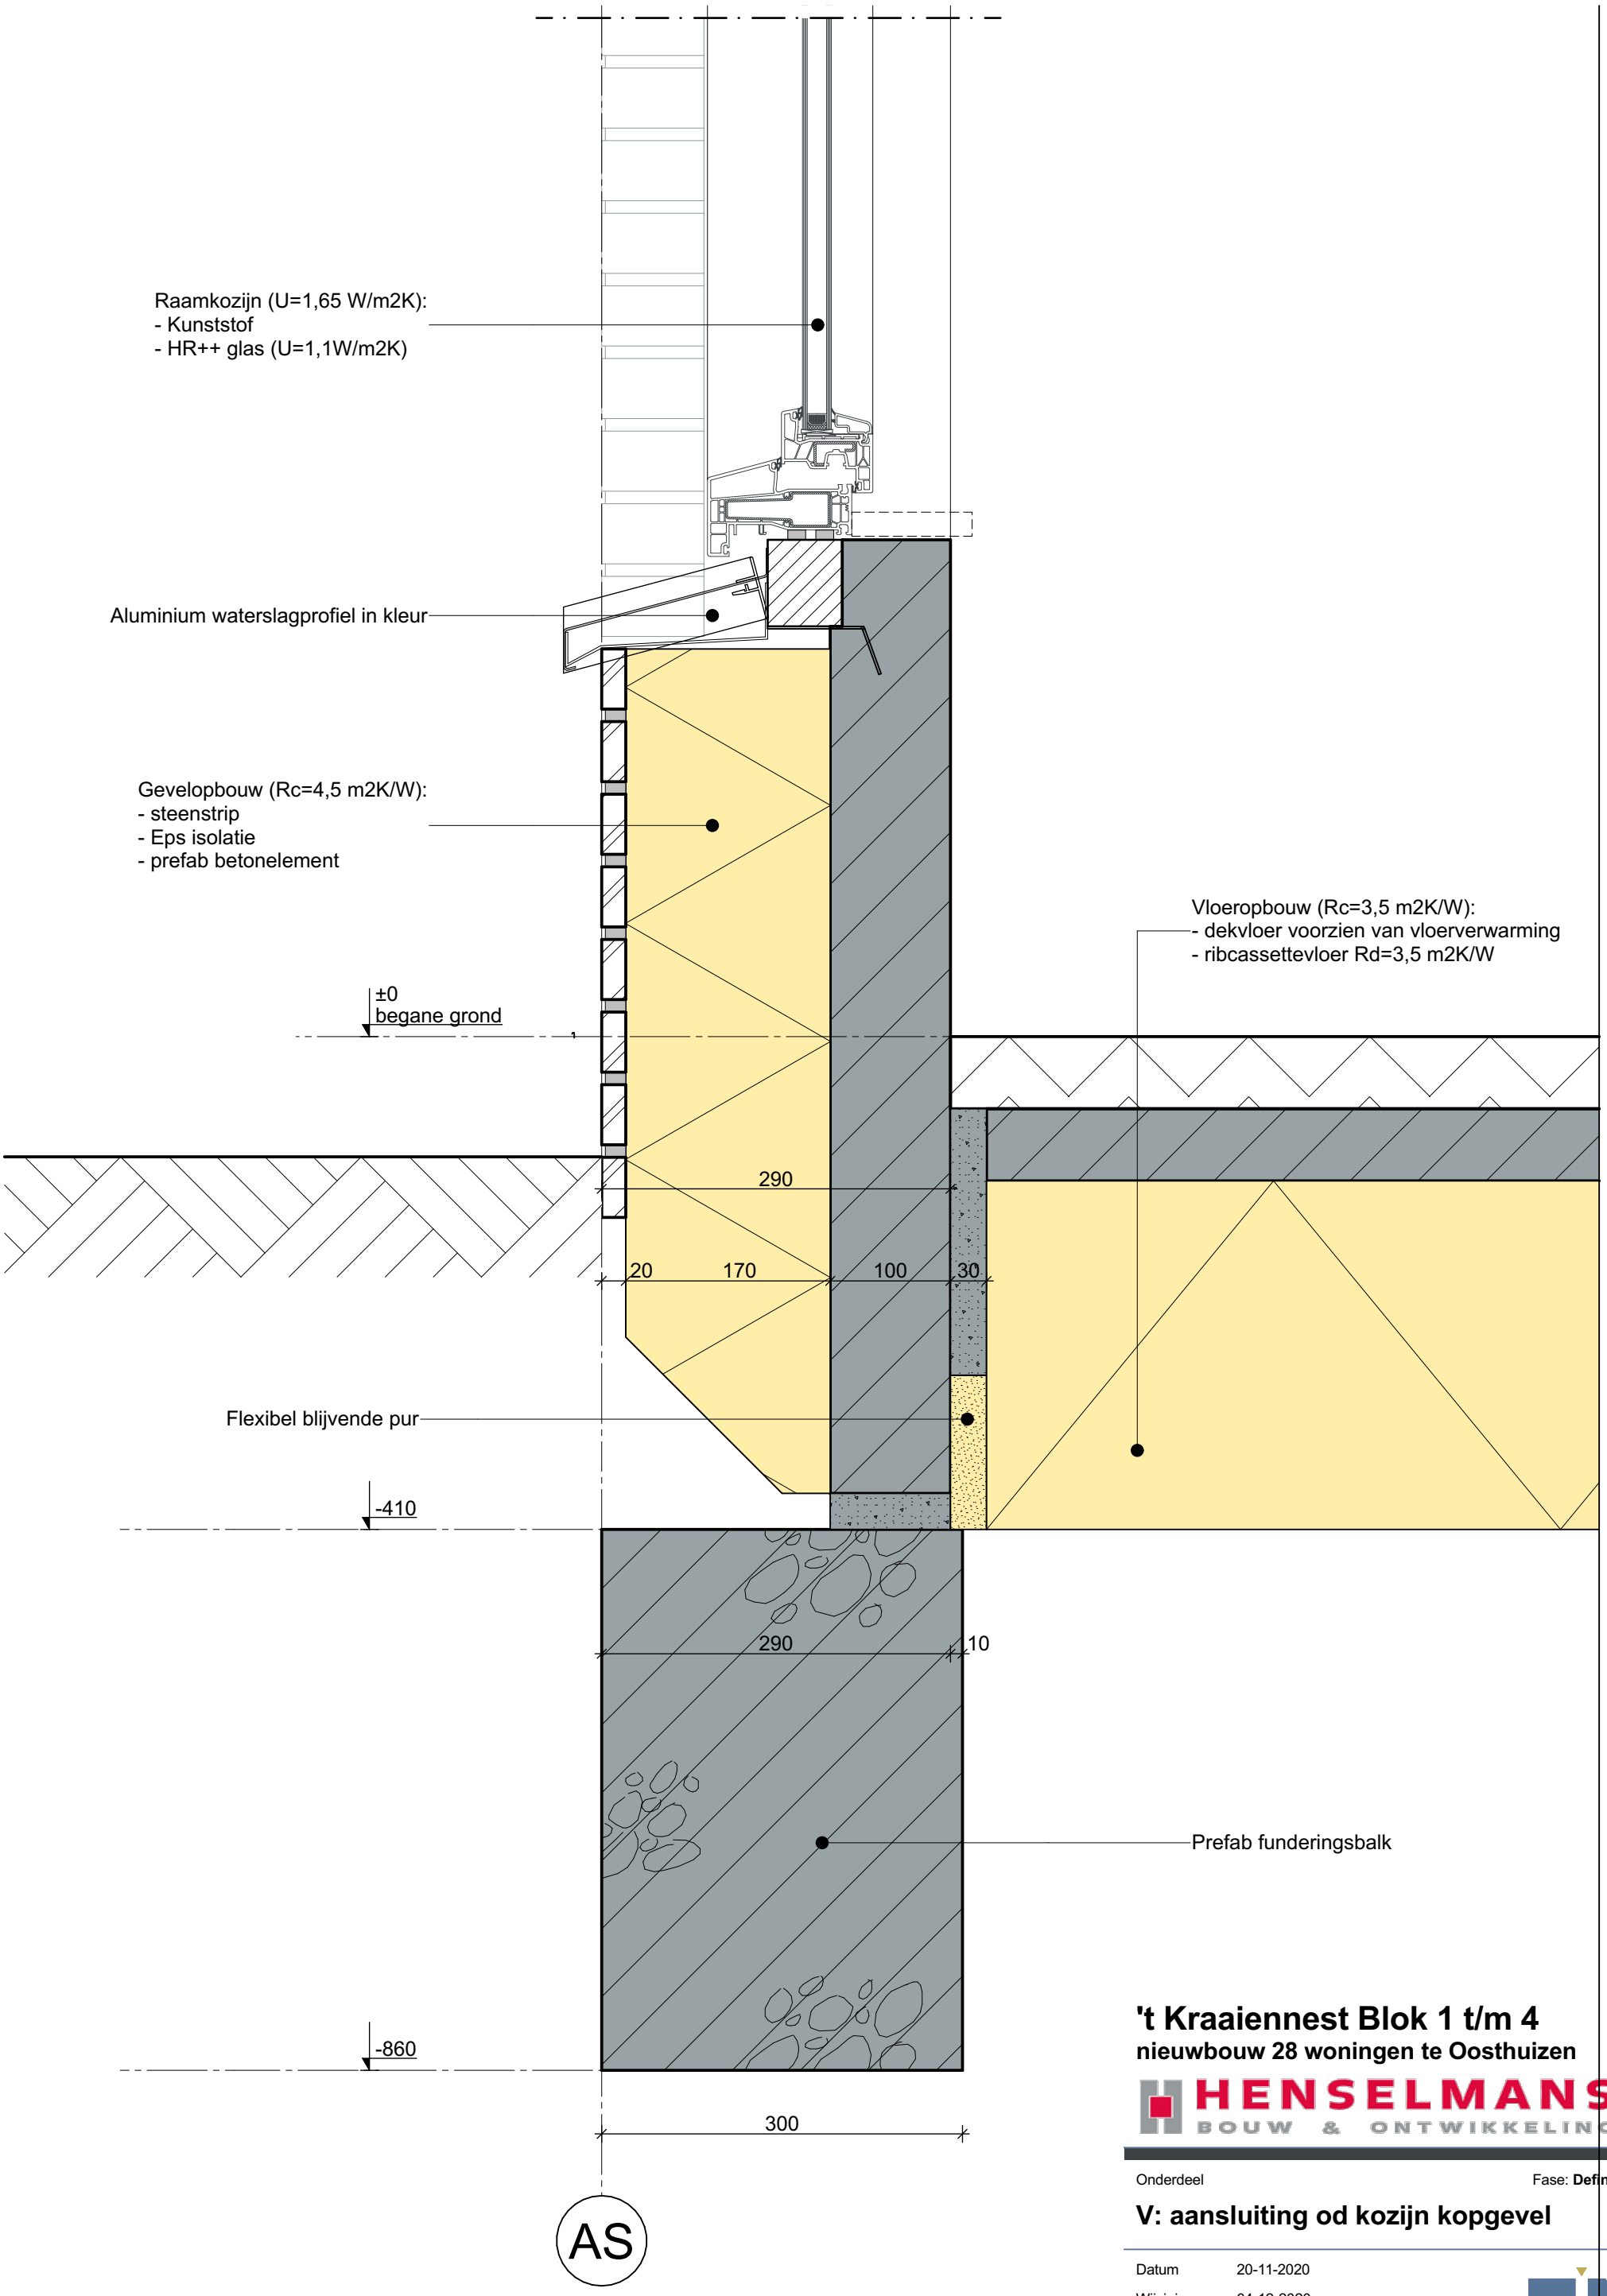

't Kraaiennest Blok 1 t/m 4

nieuwbouw 28 woningen te Oosthuizen

HENSELMANS BOUW & ONTWIKKELING

Onderdeel

Fase: **Definitief**

V: aansluiting od kozijn kopgevel

Datum	20-11-2020
Wijziging	04-12-2020
Status	Definitief
Schaal	1:5
Formaat	A3

BIM PROJECTS

Blad **DO (21)12**

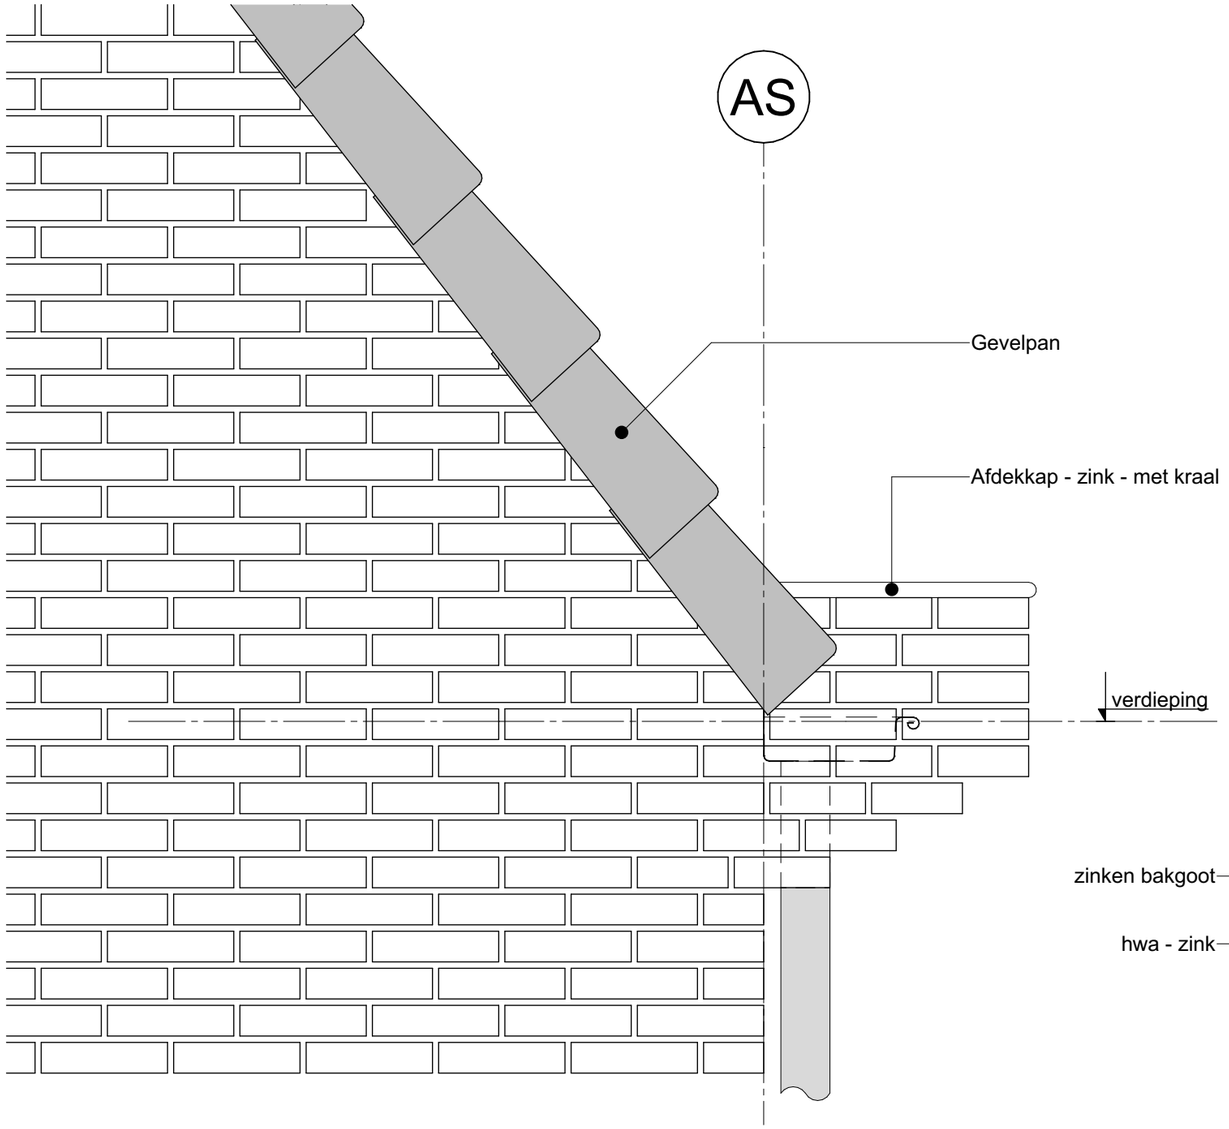

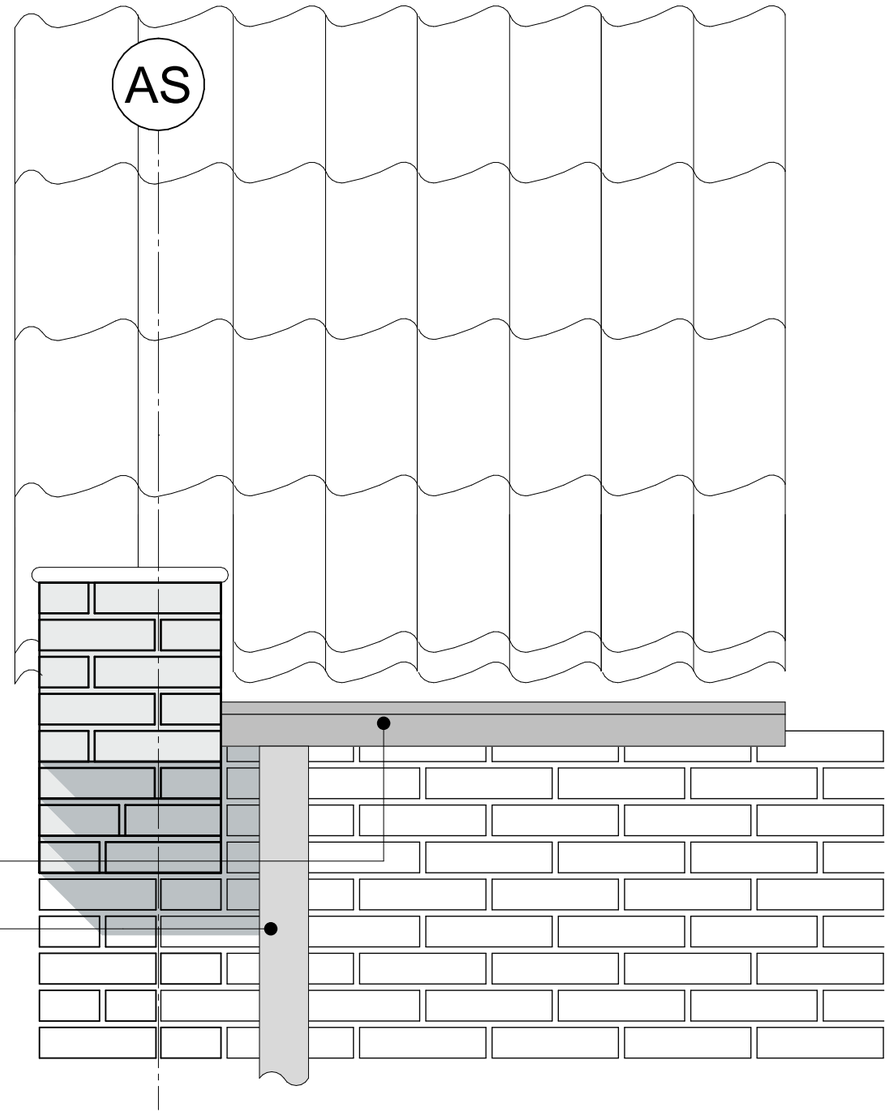

't Kraaiennest Blok 1 t/m 4

nieuwbouw 28 woningen te Oosthuizen

HENSELMANS BOUW & ONTWIKKELING

Onderdeel

Fase: **Definitief**

V: aanzicht metselwerk oortje

Datum	20-11-2020
Wijziging	04-12-2020
Status	Definitief
Schaal	1:5
Formaat	A3

BIM PROJECTS

Blad **DO (21)13**

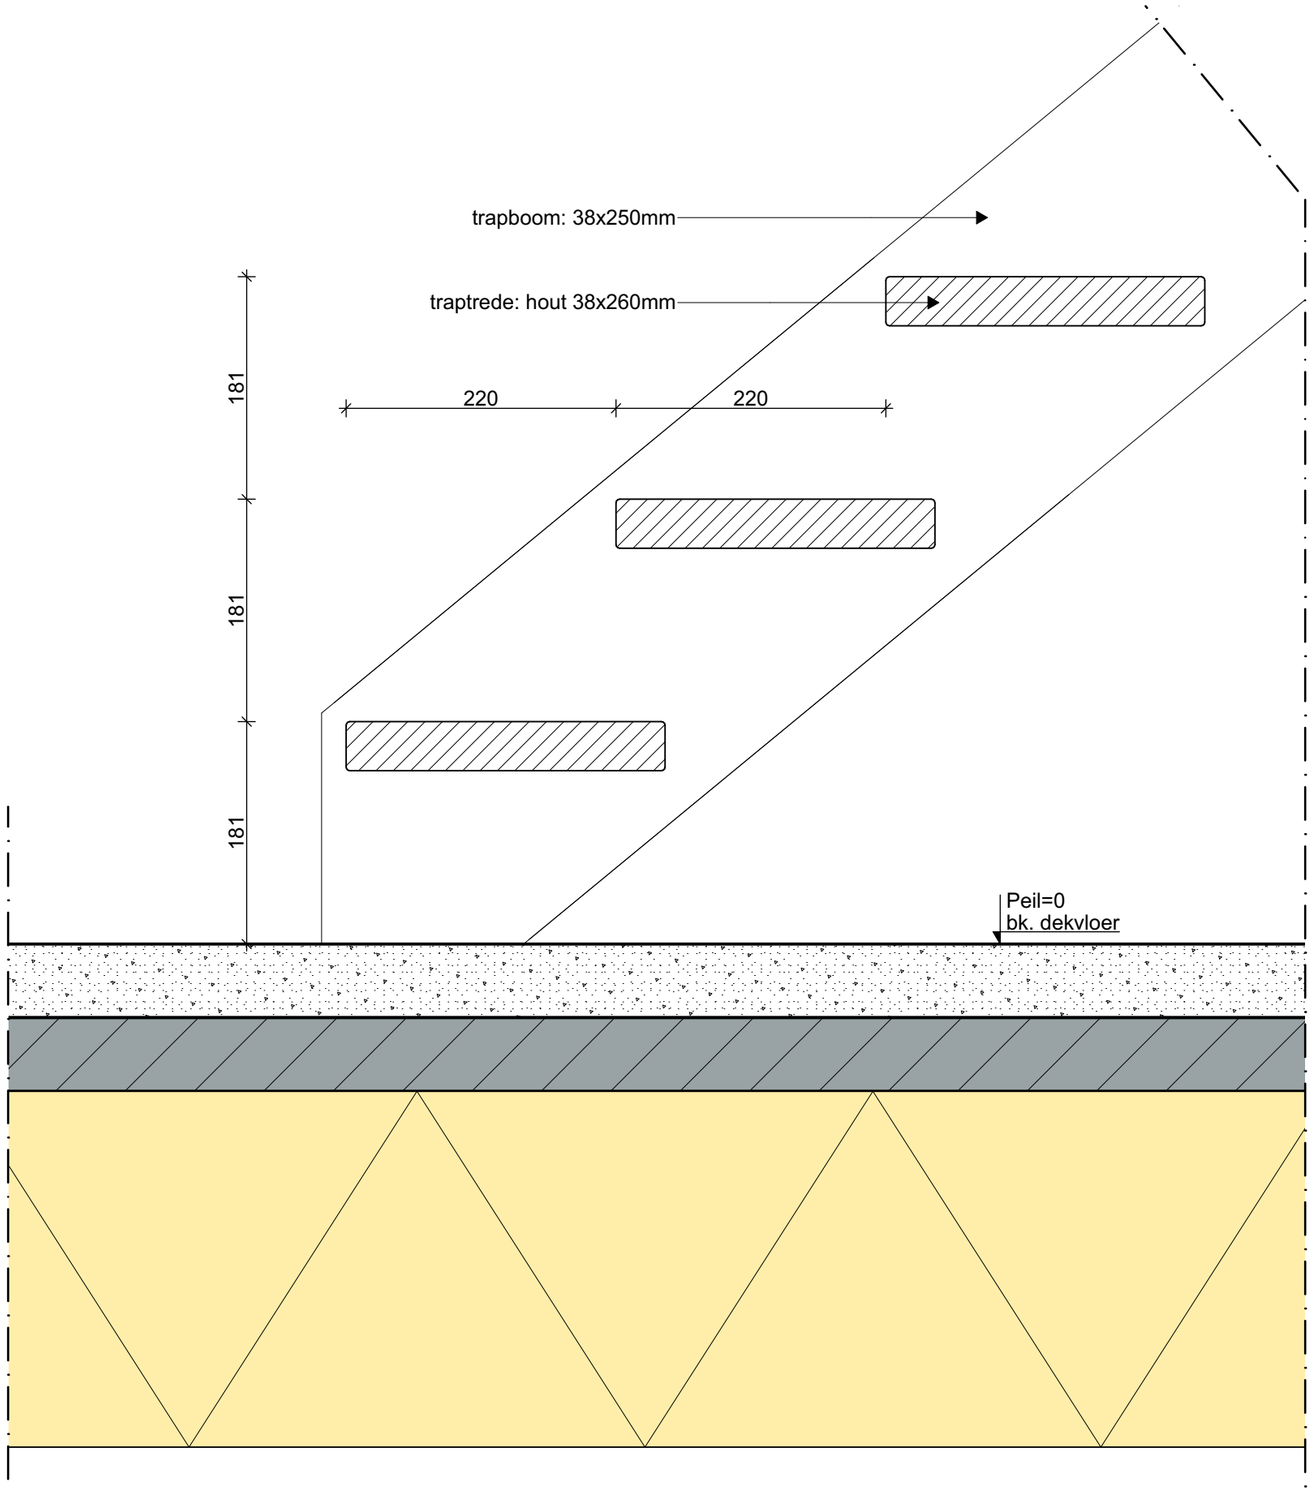

't Kraaiennest Blok 1 t/m 4

nieuwbouw 28 woningen te Oosthuizen

HENSELMANS BOUW & ONTWIKKELING

Onderdeel

Fase: **Definitief**

V: principe optrede en optrede trap

Datum	20-11-2020
Wijziging	04-12-2020
Status	Definitief
Schaal	1:5
Formaat	A3

BIM PROJECTS

Blad **DO (24)01**

Sporenkap (Rc=6,0 m2K/W):
- tengels
- waterkerende dampopen folie
- sporen 30x270mm
- 260mm minerale wol
- dampremmende folie
- 11mm spaanplaat

Kunststof vogelschroot

AS

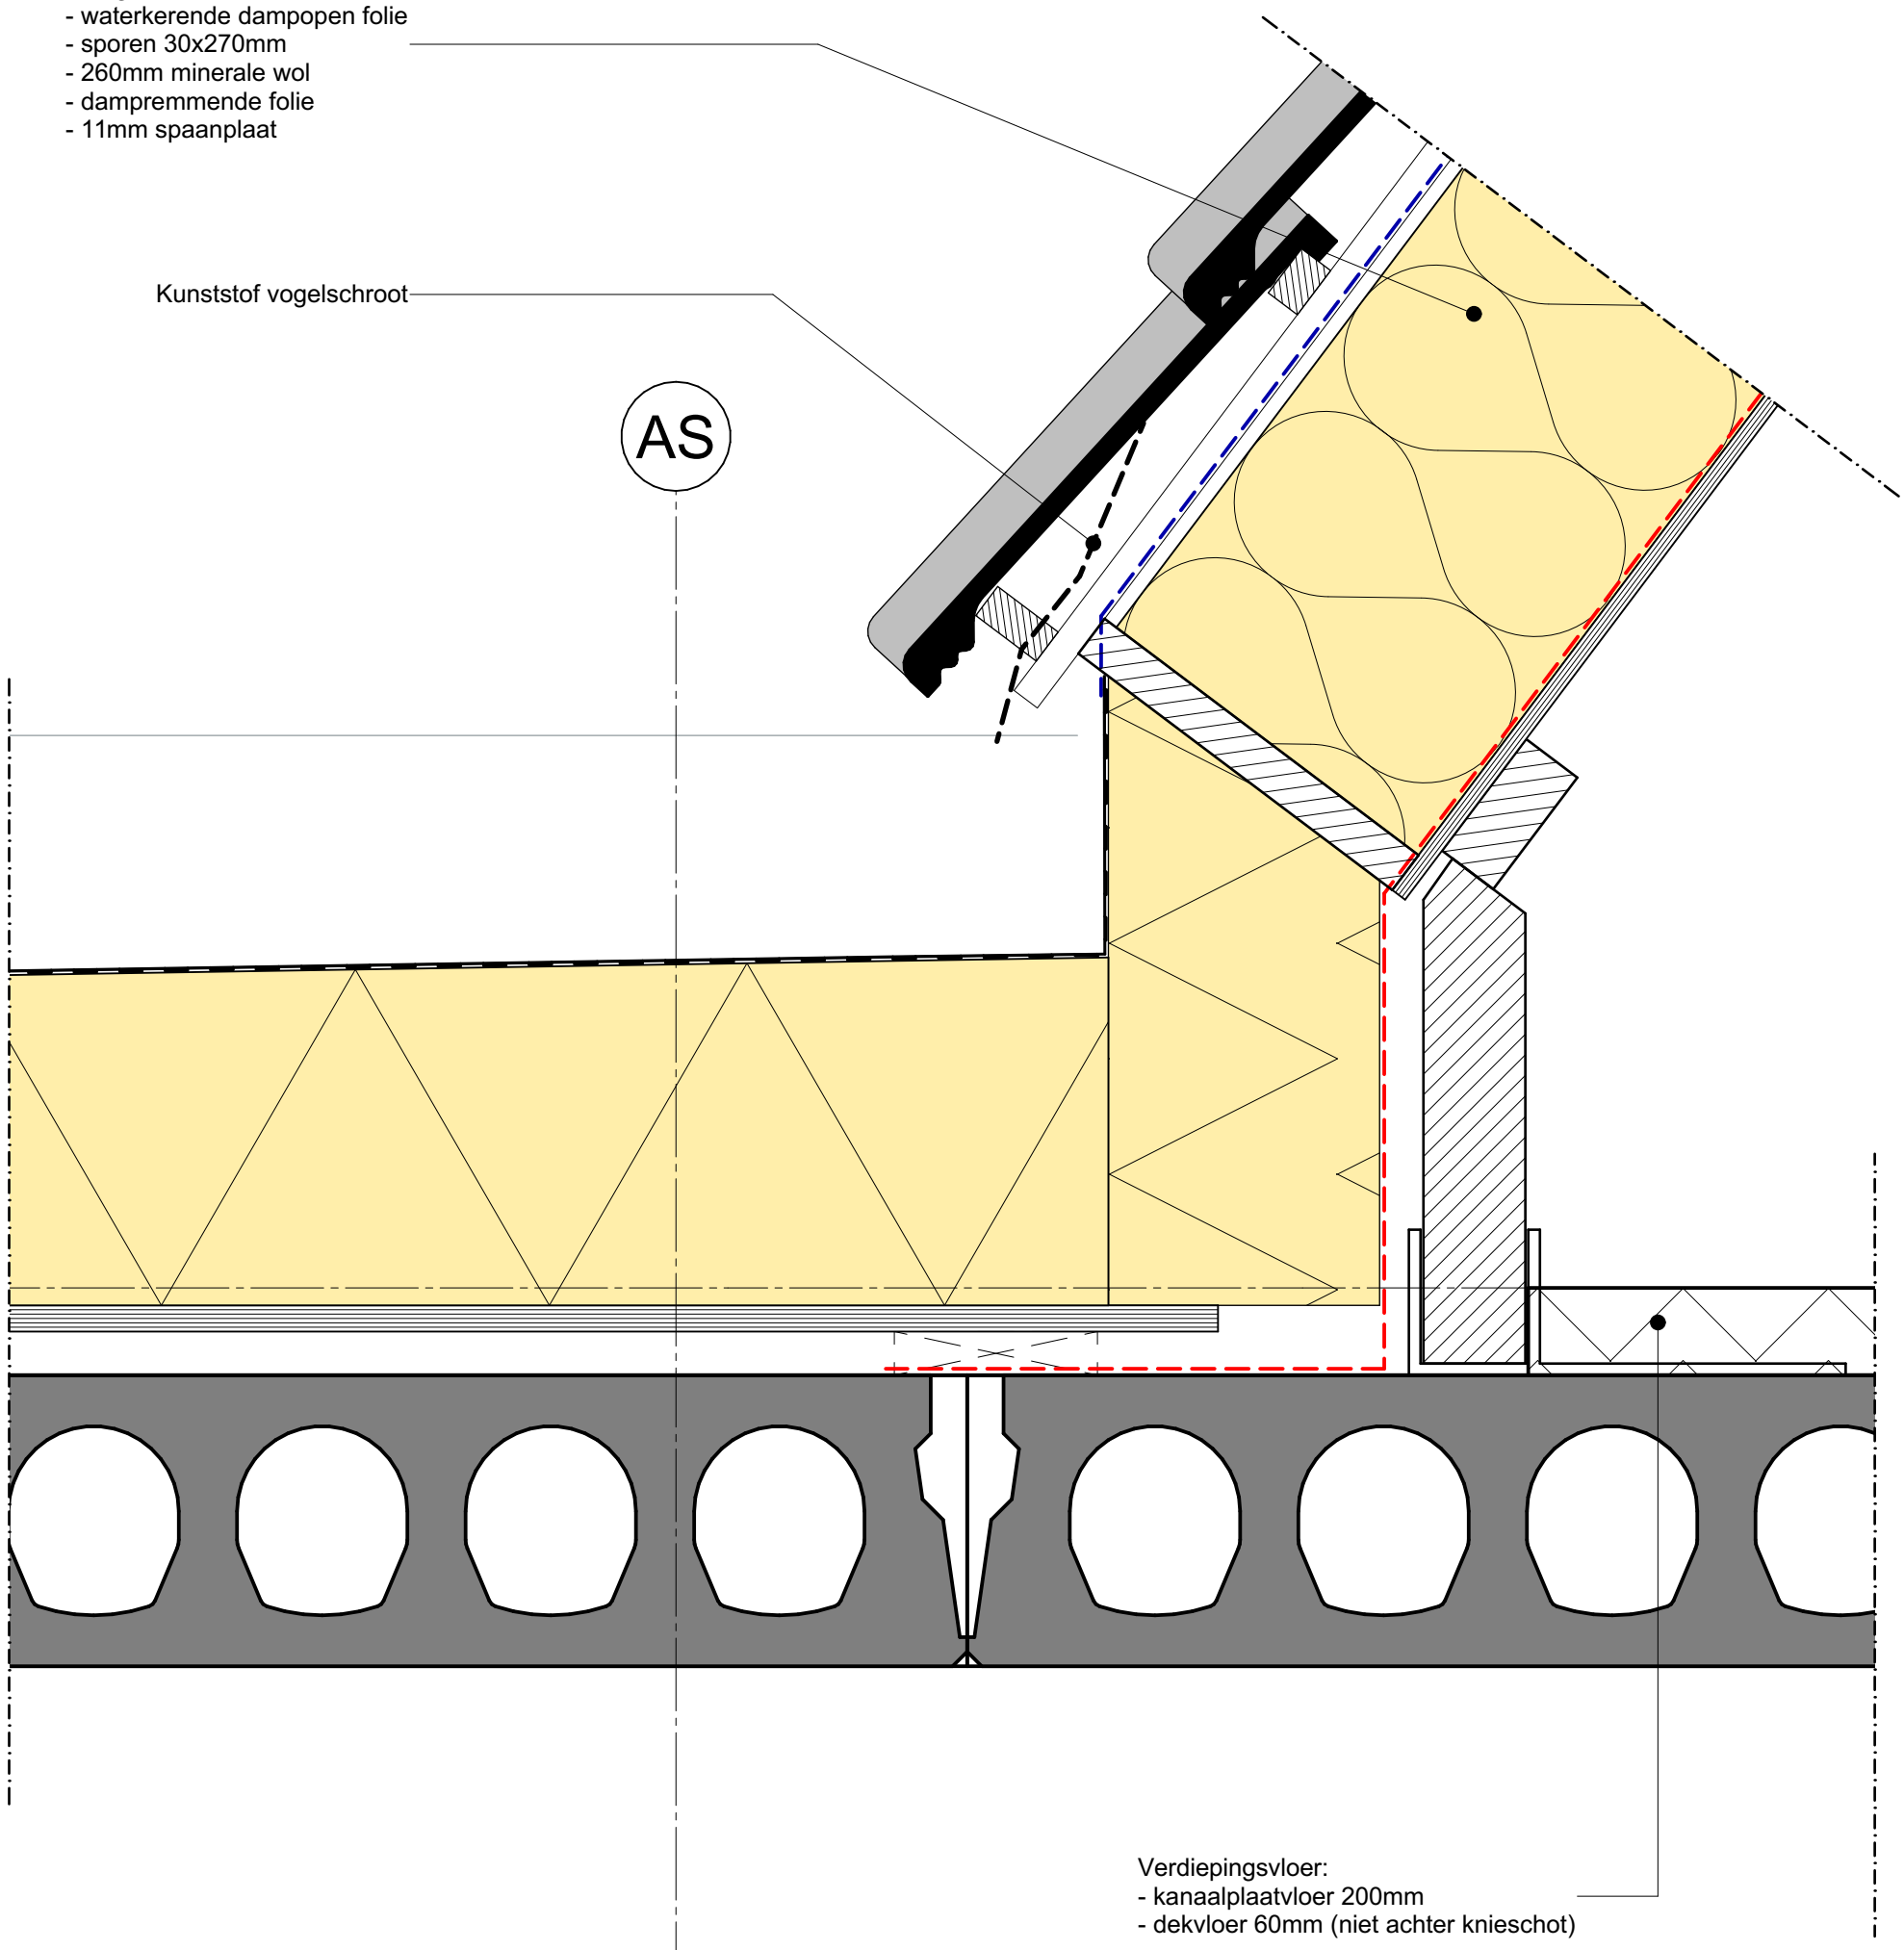

Verdiepingsvloer:
- kanaalplaatvloer 200mm
- dekvloer 60mm (niet achter knieschot)

't Kraaiennest Blok 1 t/m 4

nieuwbouw 28 woningen te Oosthuizen

HENSELMANS BOUW & ONTWIKKELING

Onderdeel

Fase: **Definitief**

V: Uitbouw aansluiting pannendak

Datum	20-11-2020
Wijziging	04-12-2020
Status	Definitief
Schaal	1:5
Formaat	A3

BIM PROJECTS

Blad **DO (27)01**

Opbouw platdak (Rc= 6,0 m2K/W):
- grindpakket
- epdm dakbedekking
- harde isolatieplaat op afschot
- kanaalplaatvloer

Dakrand:
- aluminium daktrim
- 18mm wbp multiplex
- afdichtingsband

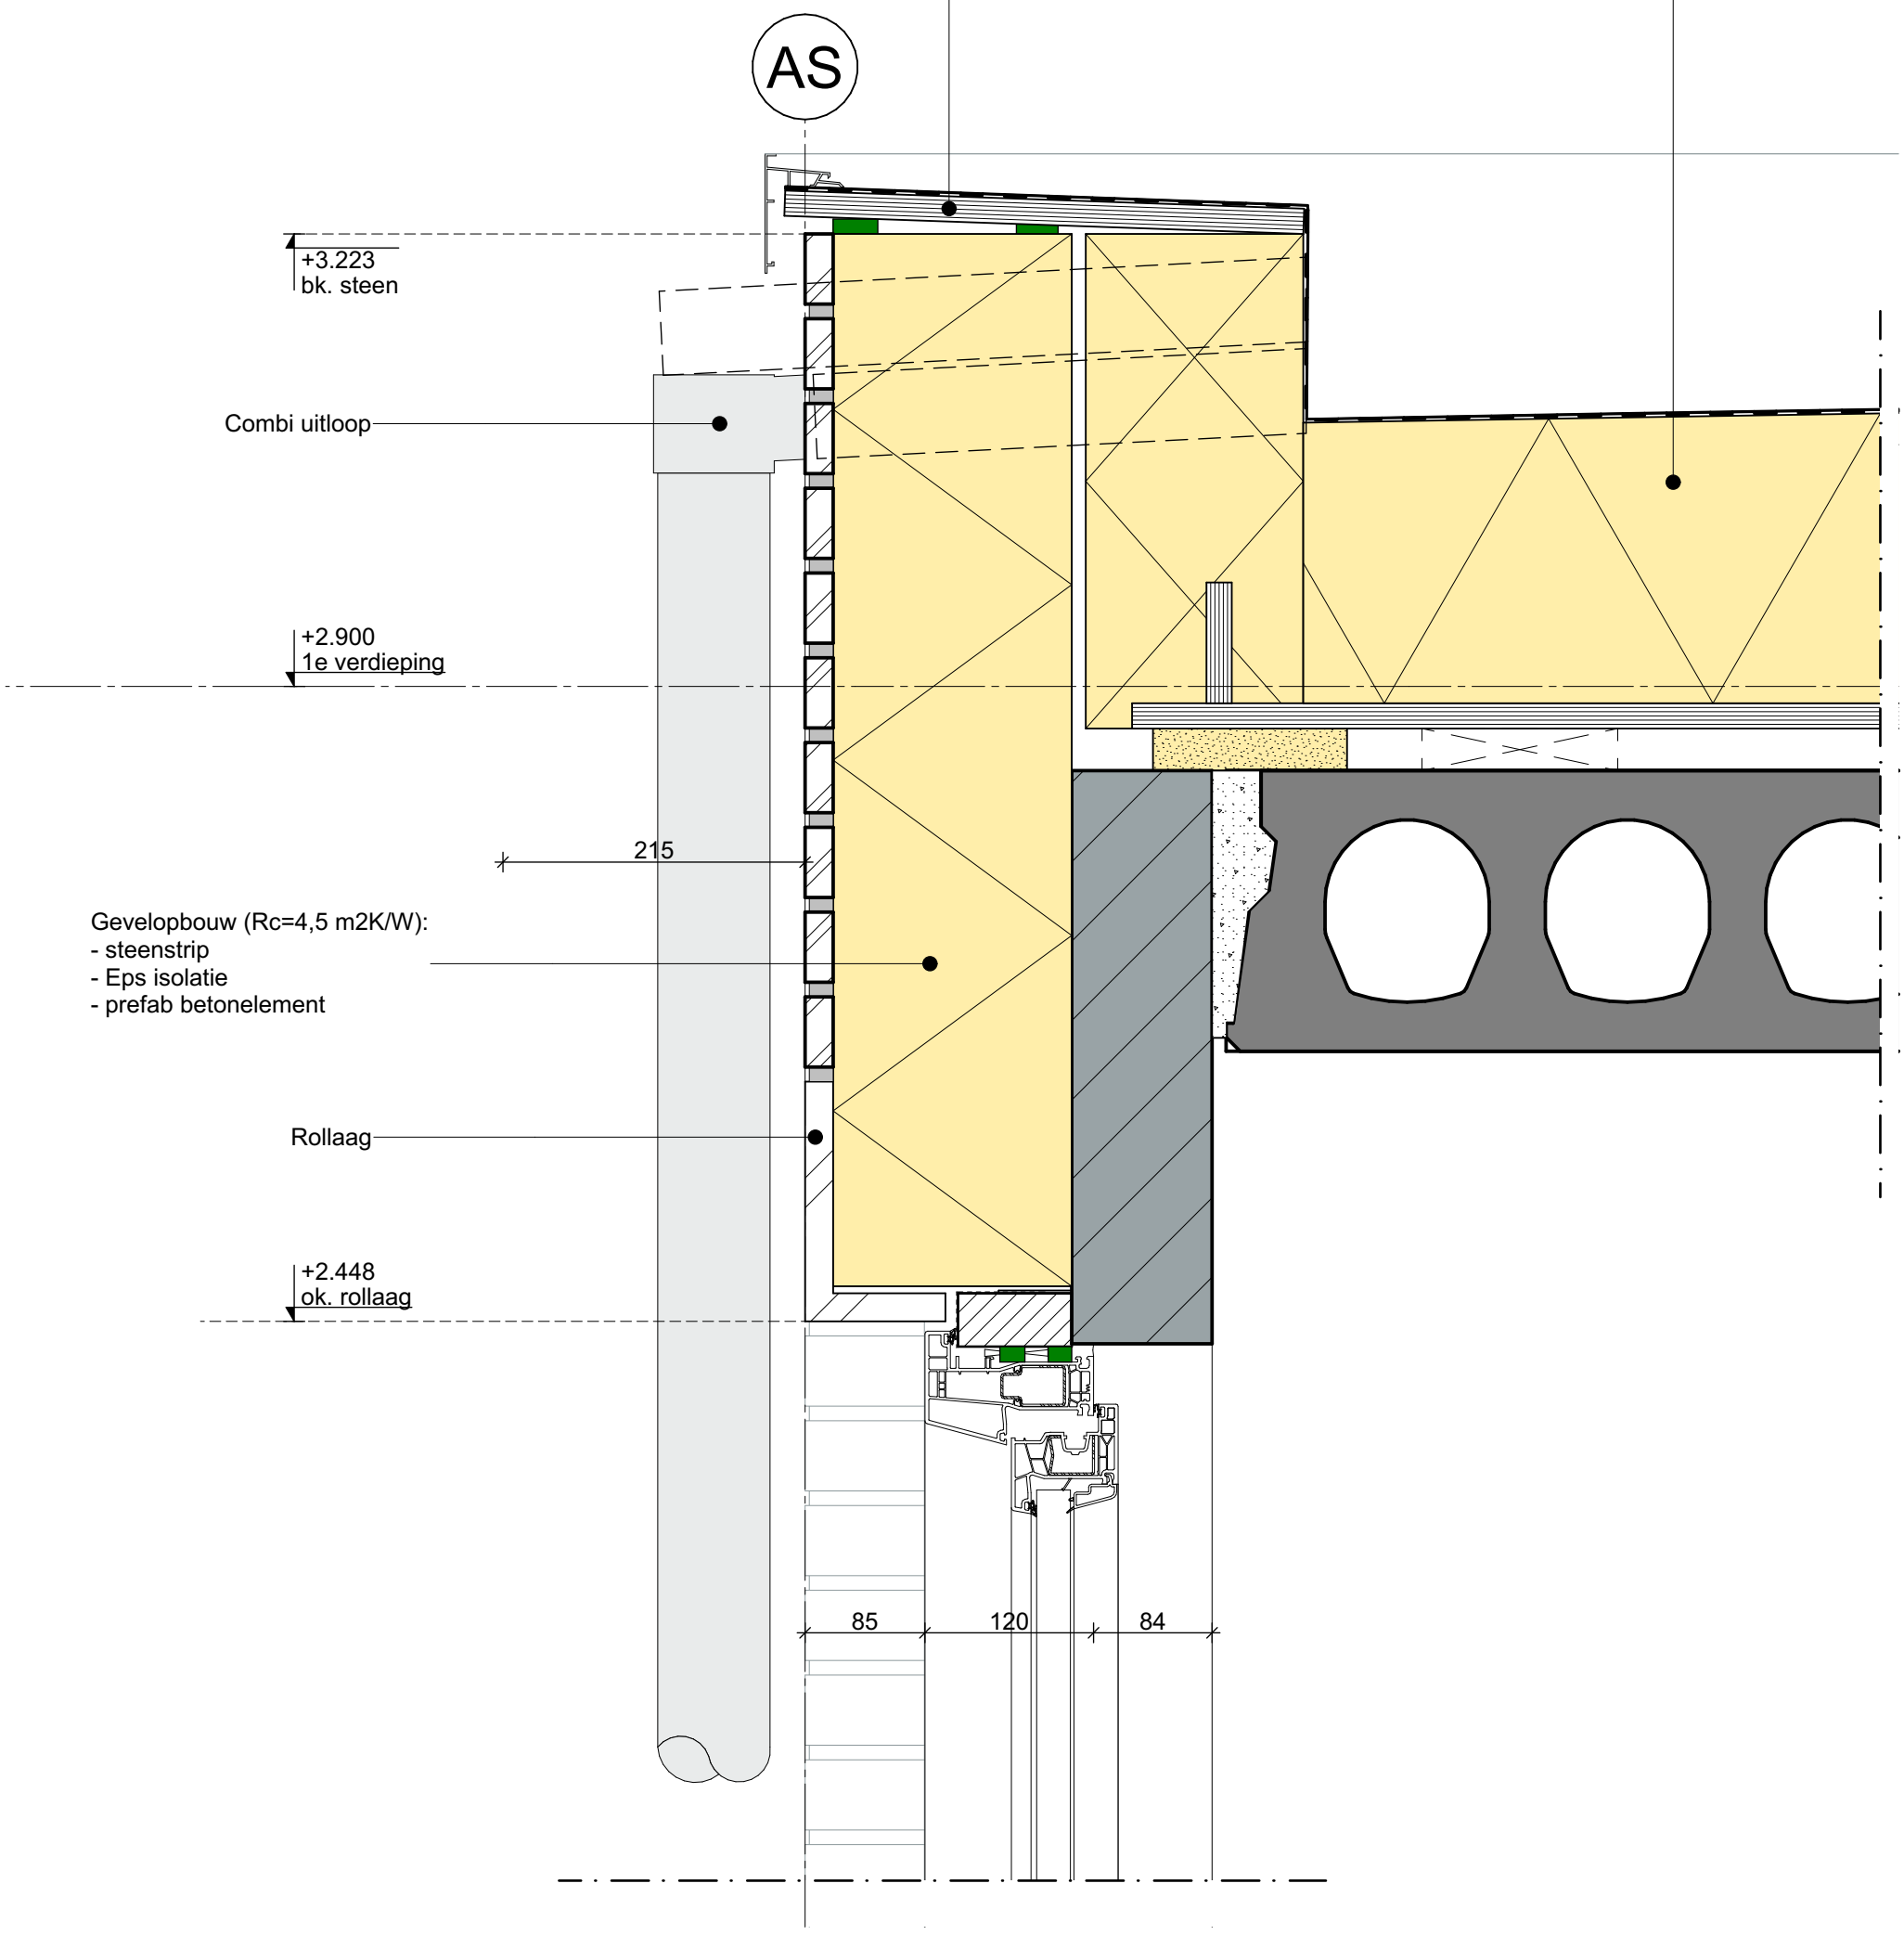

't Kraaiennest Blok 1 t/m 4

nieuwbouw 28 woningen te Oosthuizen

HENSELMANS BOUW & ONTWIKKELING

Onderdeel

Fase: **Definitief**

V: Dakrand uitbouw

Datum	20-11-2020
Wijziging	04-12-2020
Status	Definitief
Schaal	1:5
Formaat	A3

BIM PROJECTS

Blad **DO (27)02**

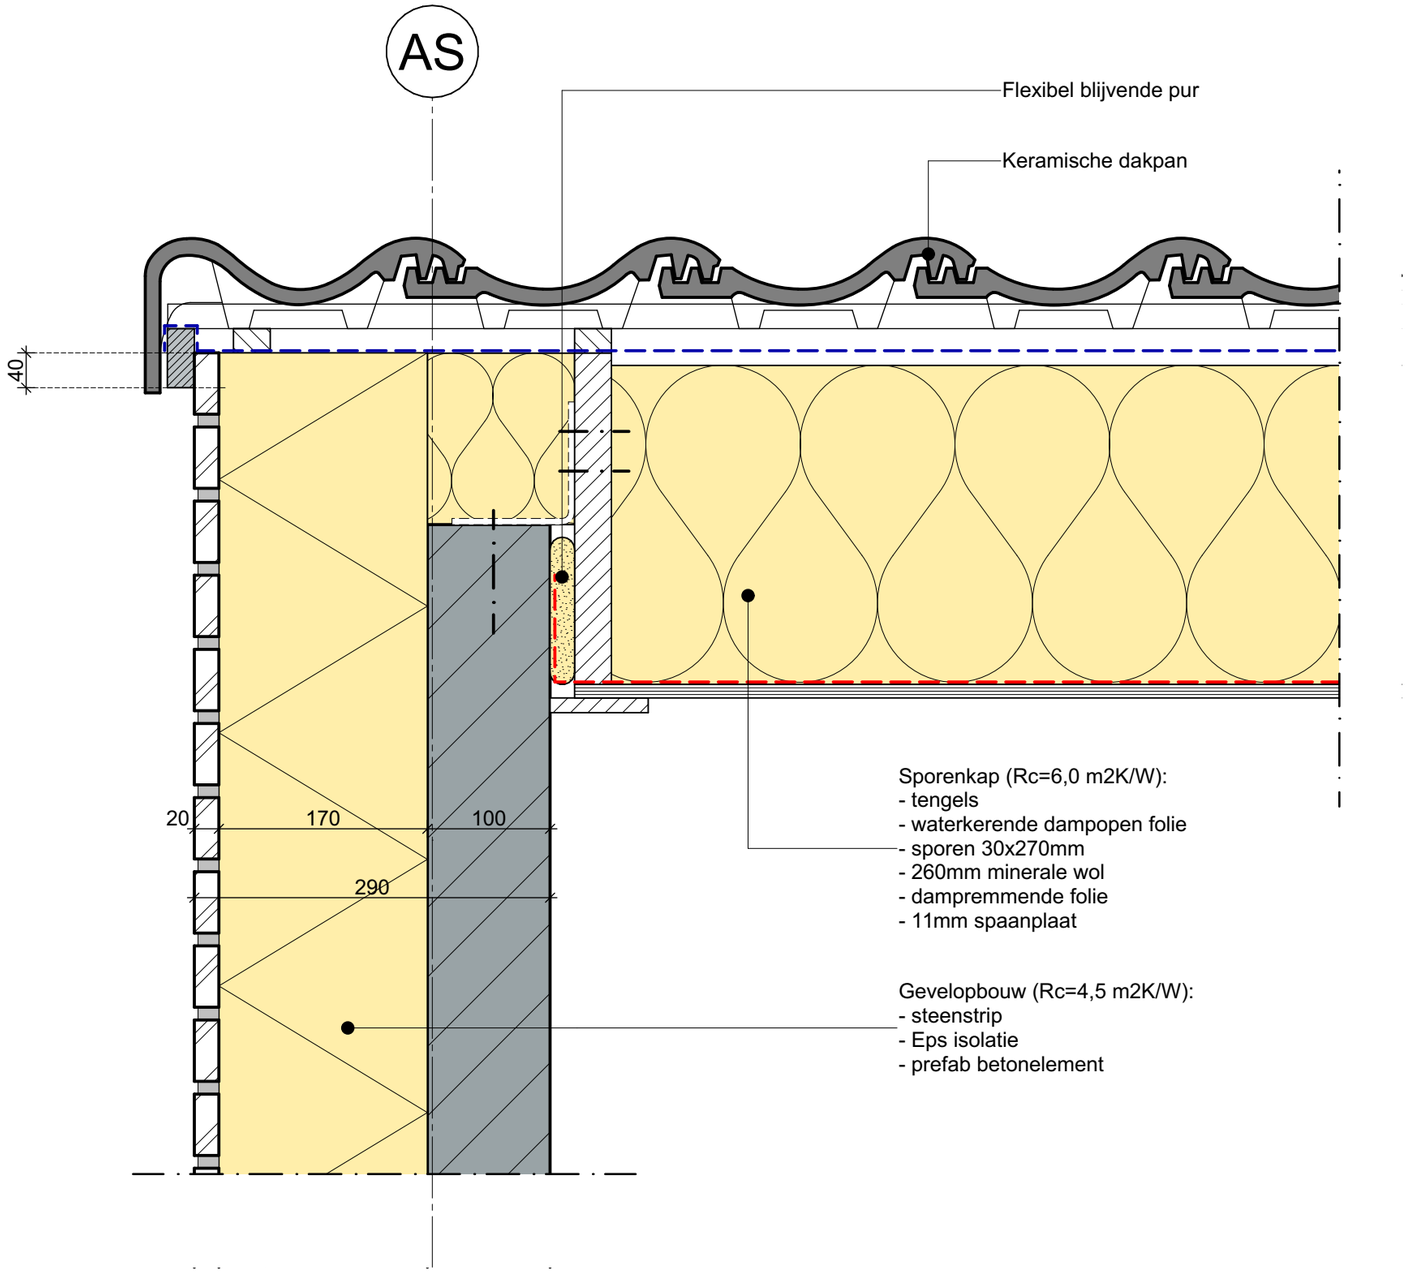

't Kraaiennest Blok 1 t/m 4

nieuwbouw 28 woningen te Oosthuizen

HENSELMANS BOUW & ONTWIKKELING

Onderdeel

Fase: **Definitief**

V: Dakrand kopgevel

Datum	20-11-2020
Wijziging	04-12-2020
Status	Definitief
Schaal	1:5
Formaat	A3

BIM PROJECTS

Blad **DO (27)03**

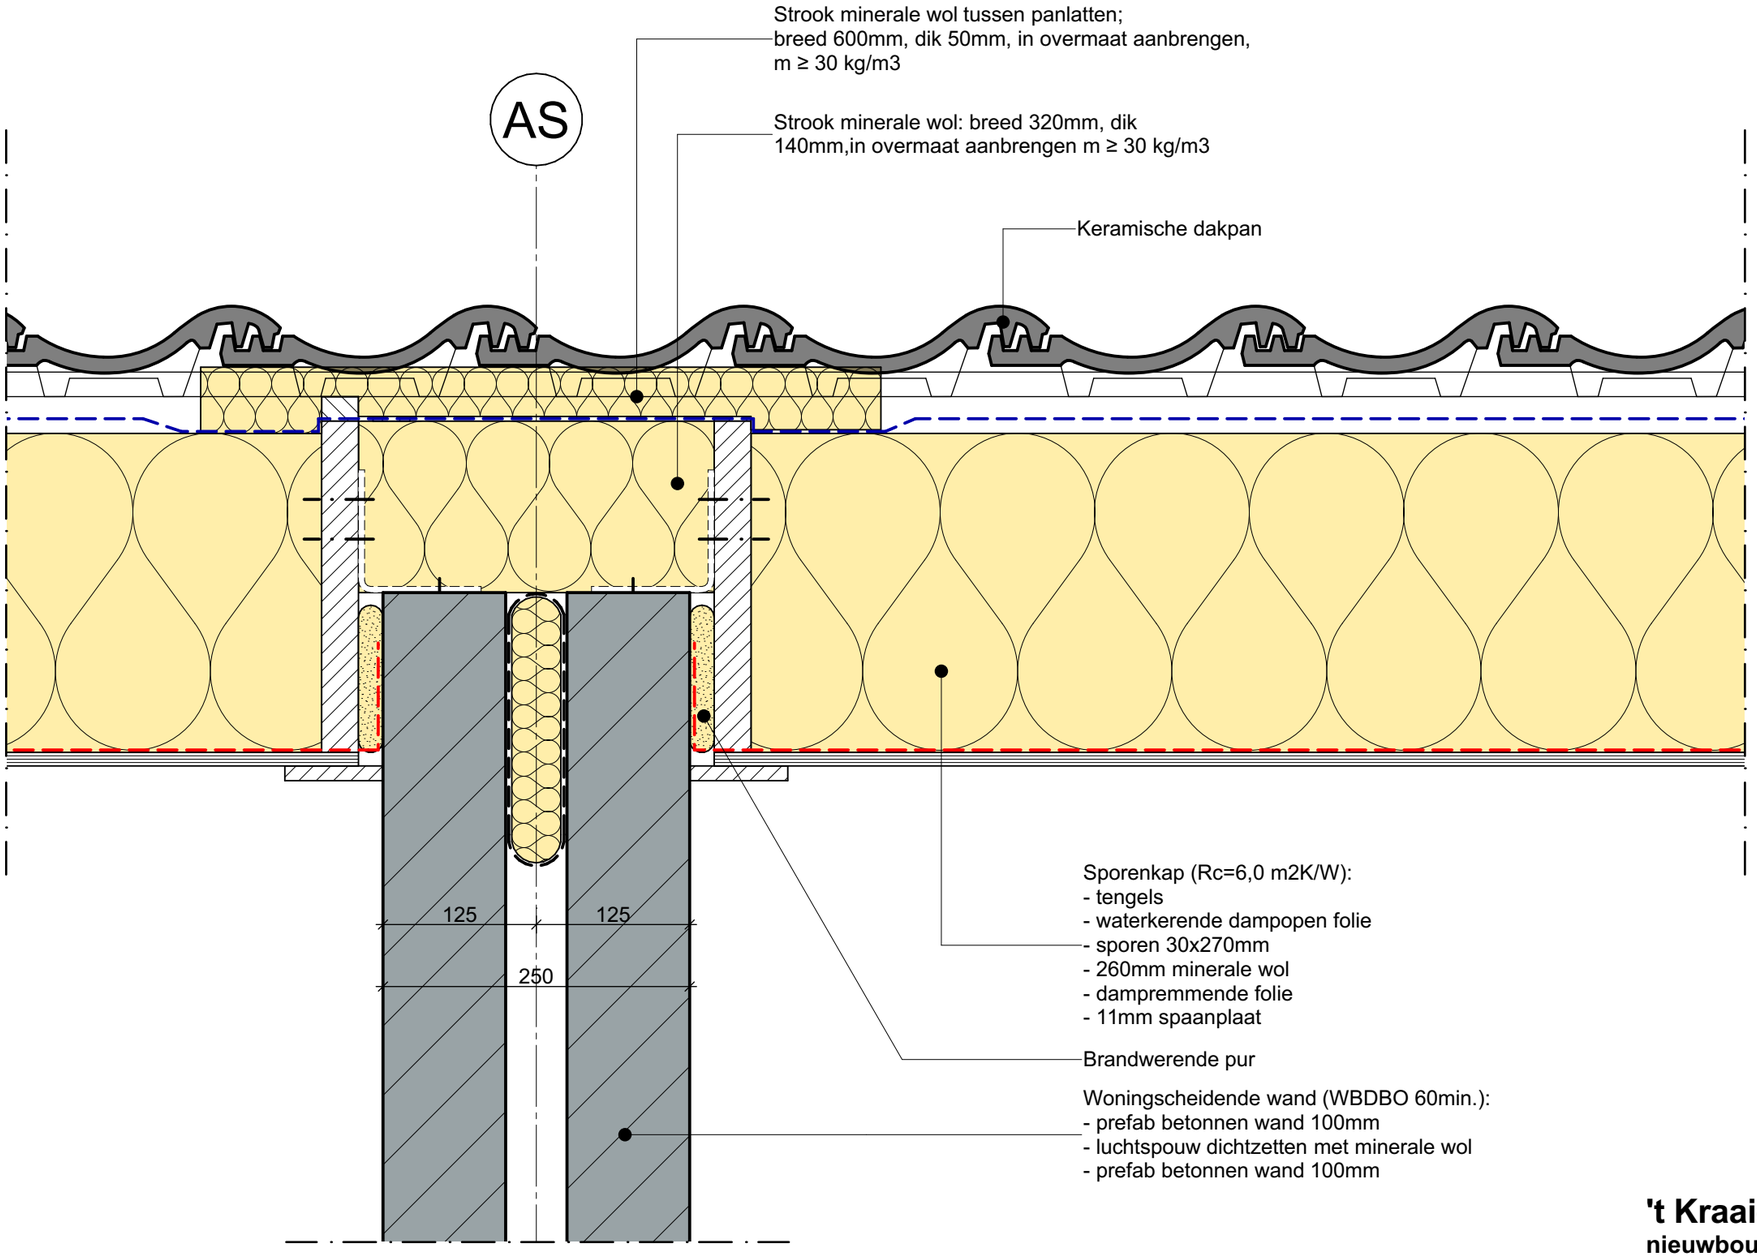

't Kraaiennest Blok 1 t/m 4

nieuwbouw 28 woningen te Oosthuizen

HENSELMANS BOUW & ONTWIKKELING

Onderdeel

Fase: **Definitief**

V: Dak woningscheidende wand

Datum	20-11-2020
Wijziging	04-12-2020
Status	Definitief
Schaal	1:5
Formaat	A3

BIM PROJECTS

Blad **DO (27)04**

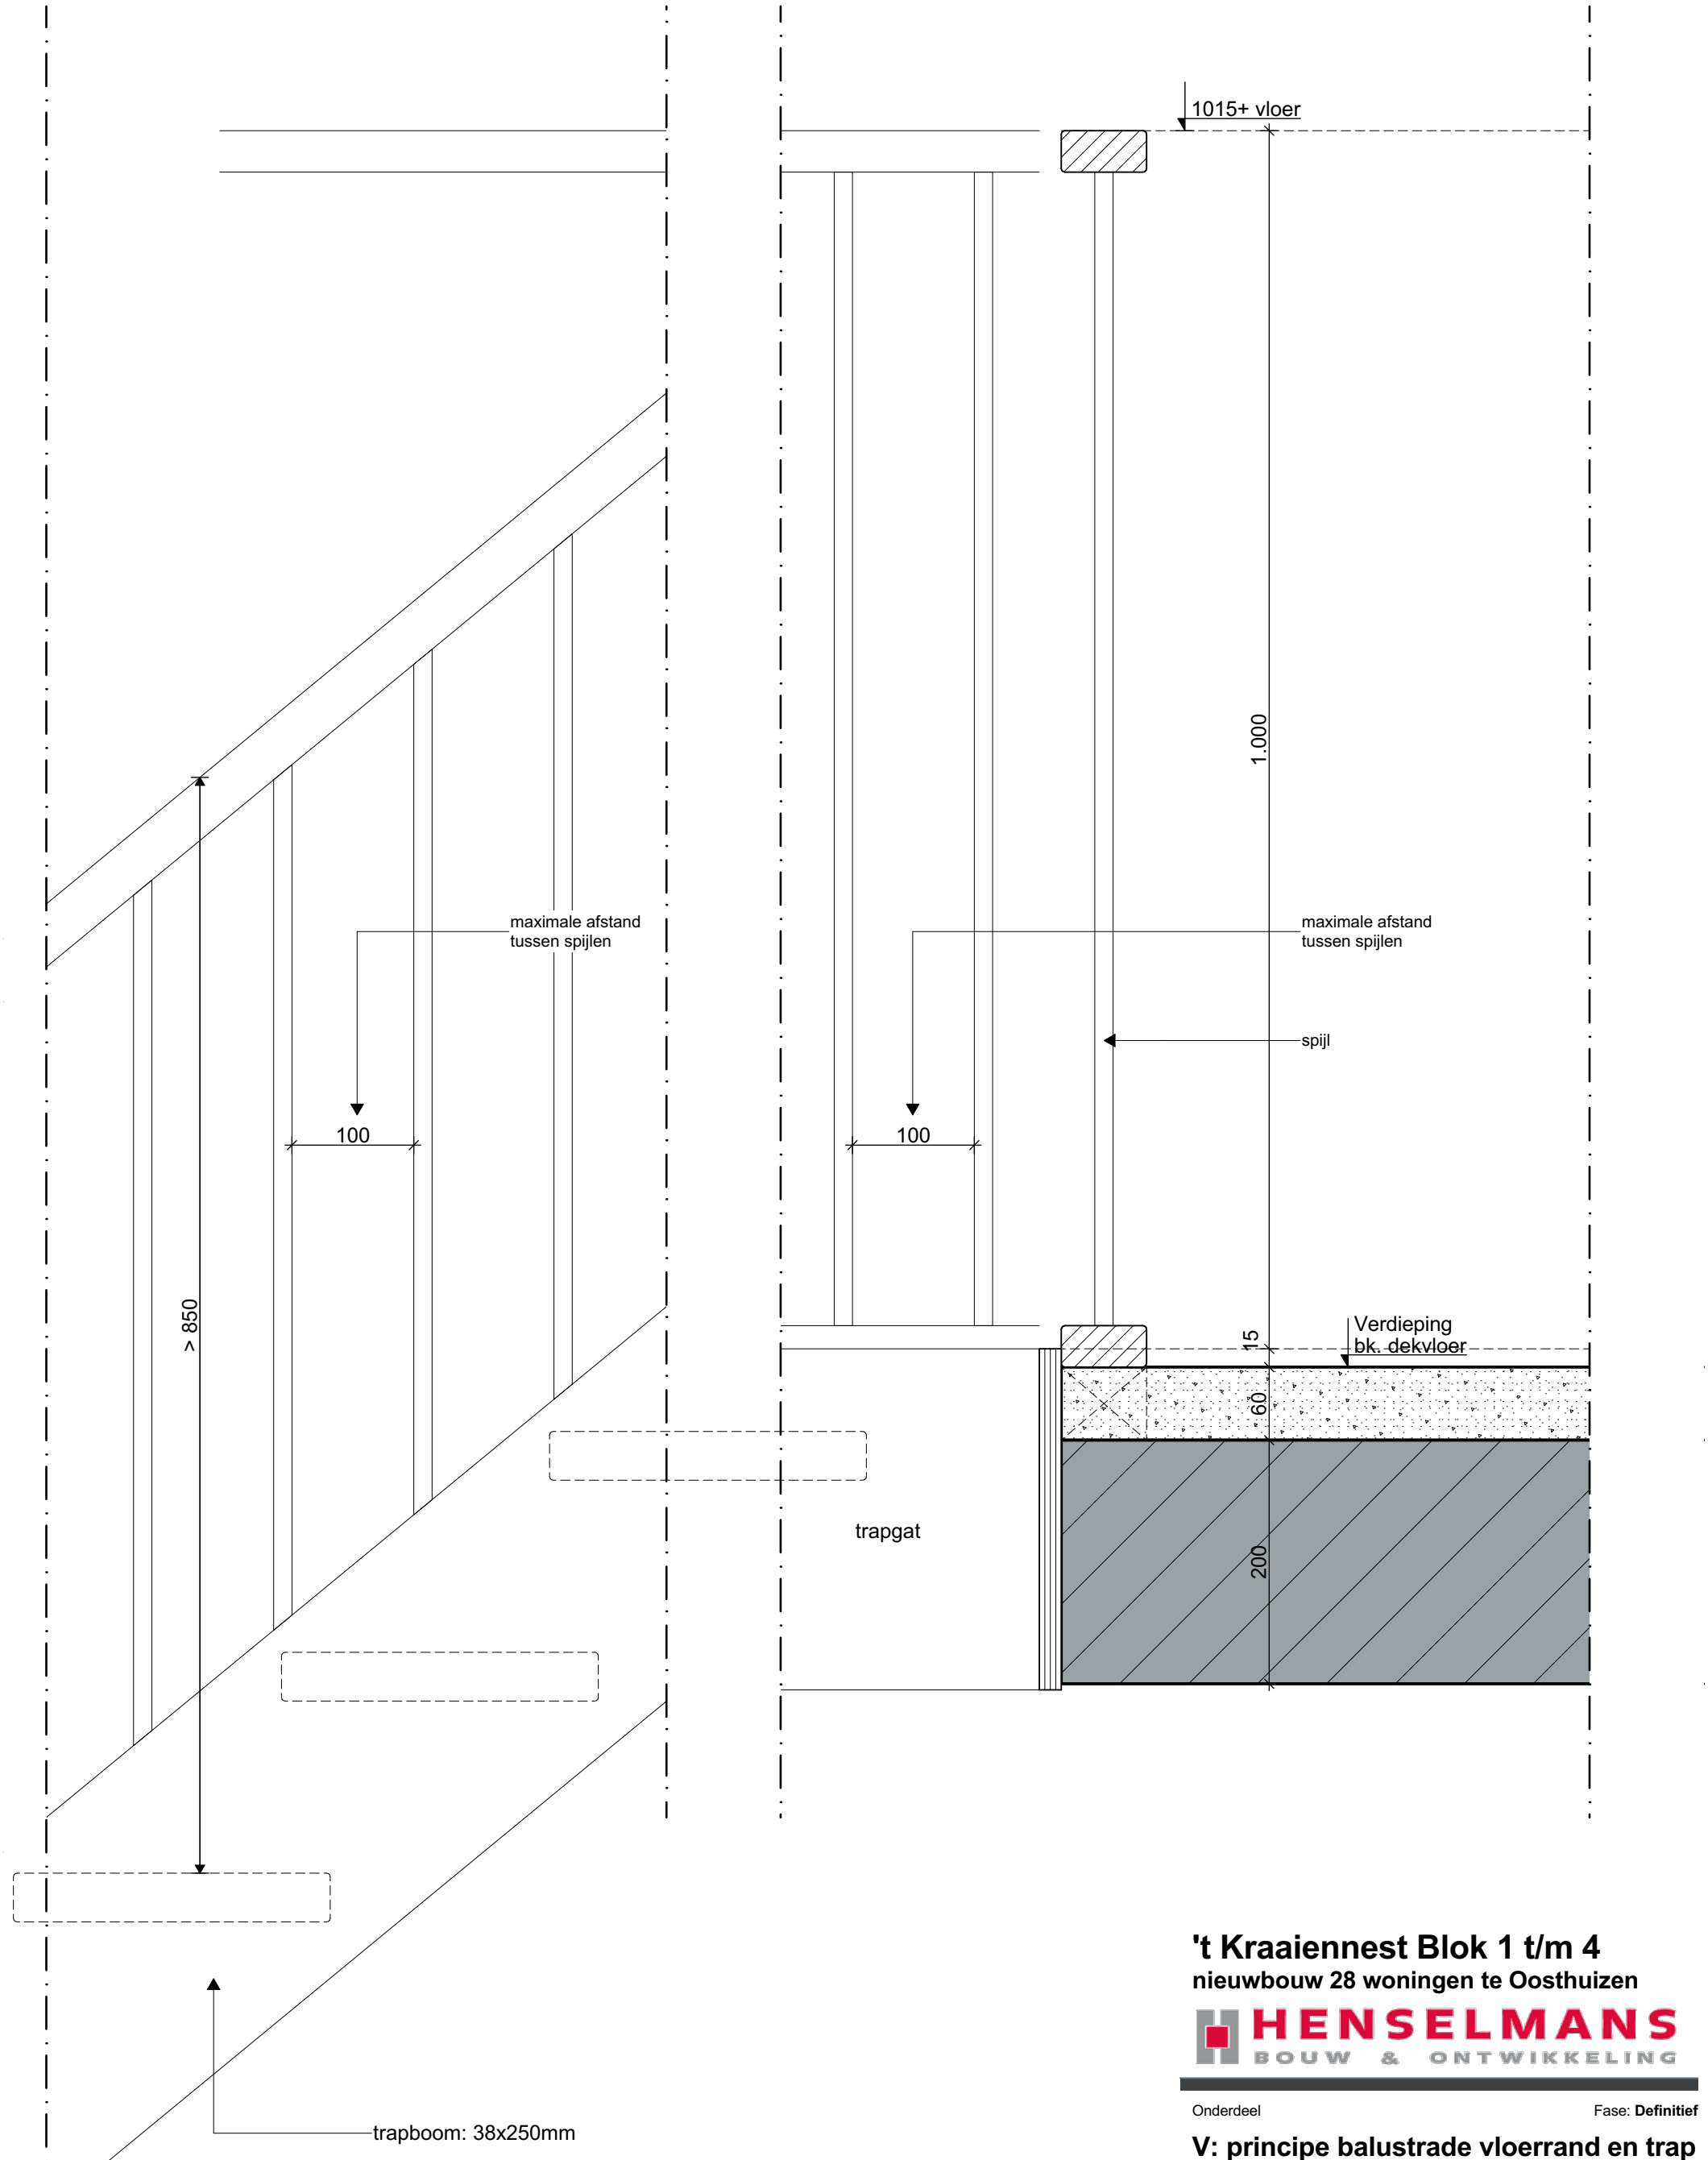

't Kraaiennest Blok 1 t/m 4

nieuwbouw 28 woningen te Oosthuizen

HENSELMANS BOUW & ONTWIKKELING

Onderdeel

Fase: **Definitief**

V: principe balustrade vloerrand en trap

Datum	20-11-2020
Wijziging	04-12-2020
Status	Definitief
Schaal	1:5
Formaat	A3

BIM PROJECTS

Blad **DO (34)01**