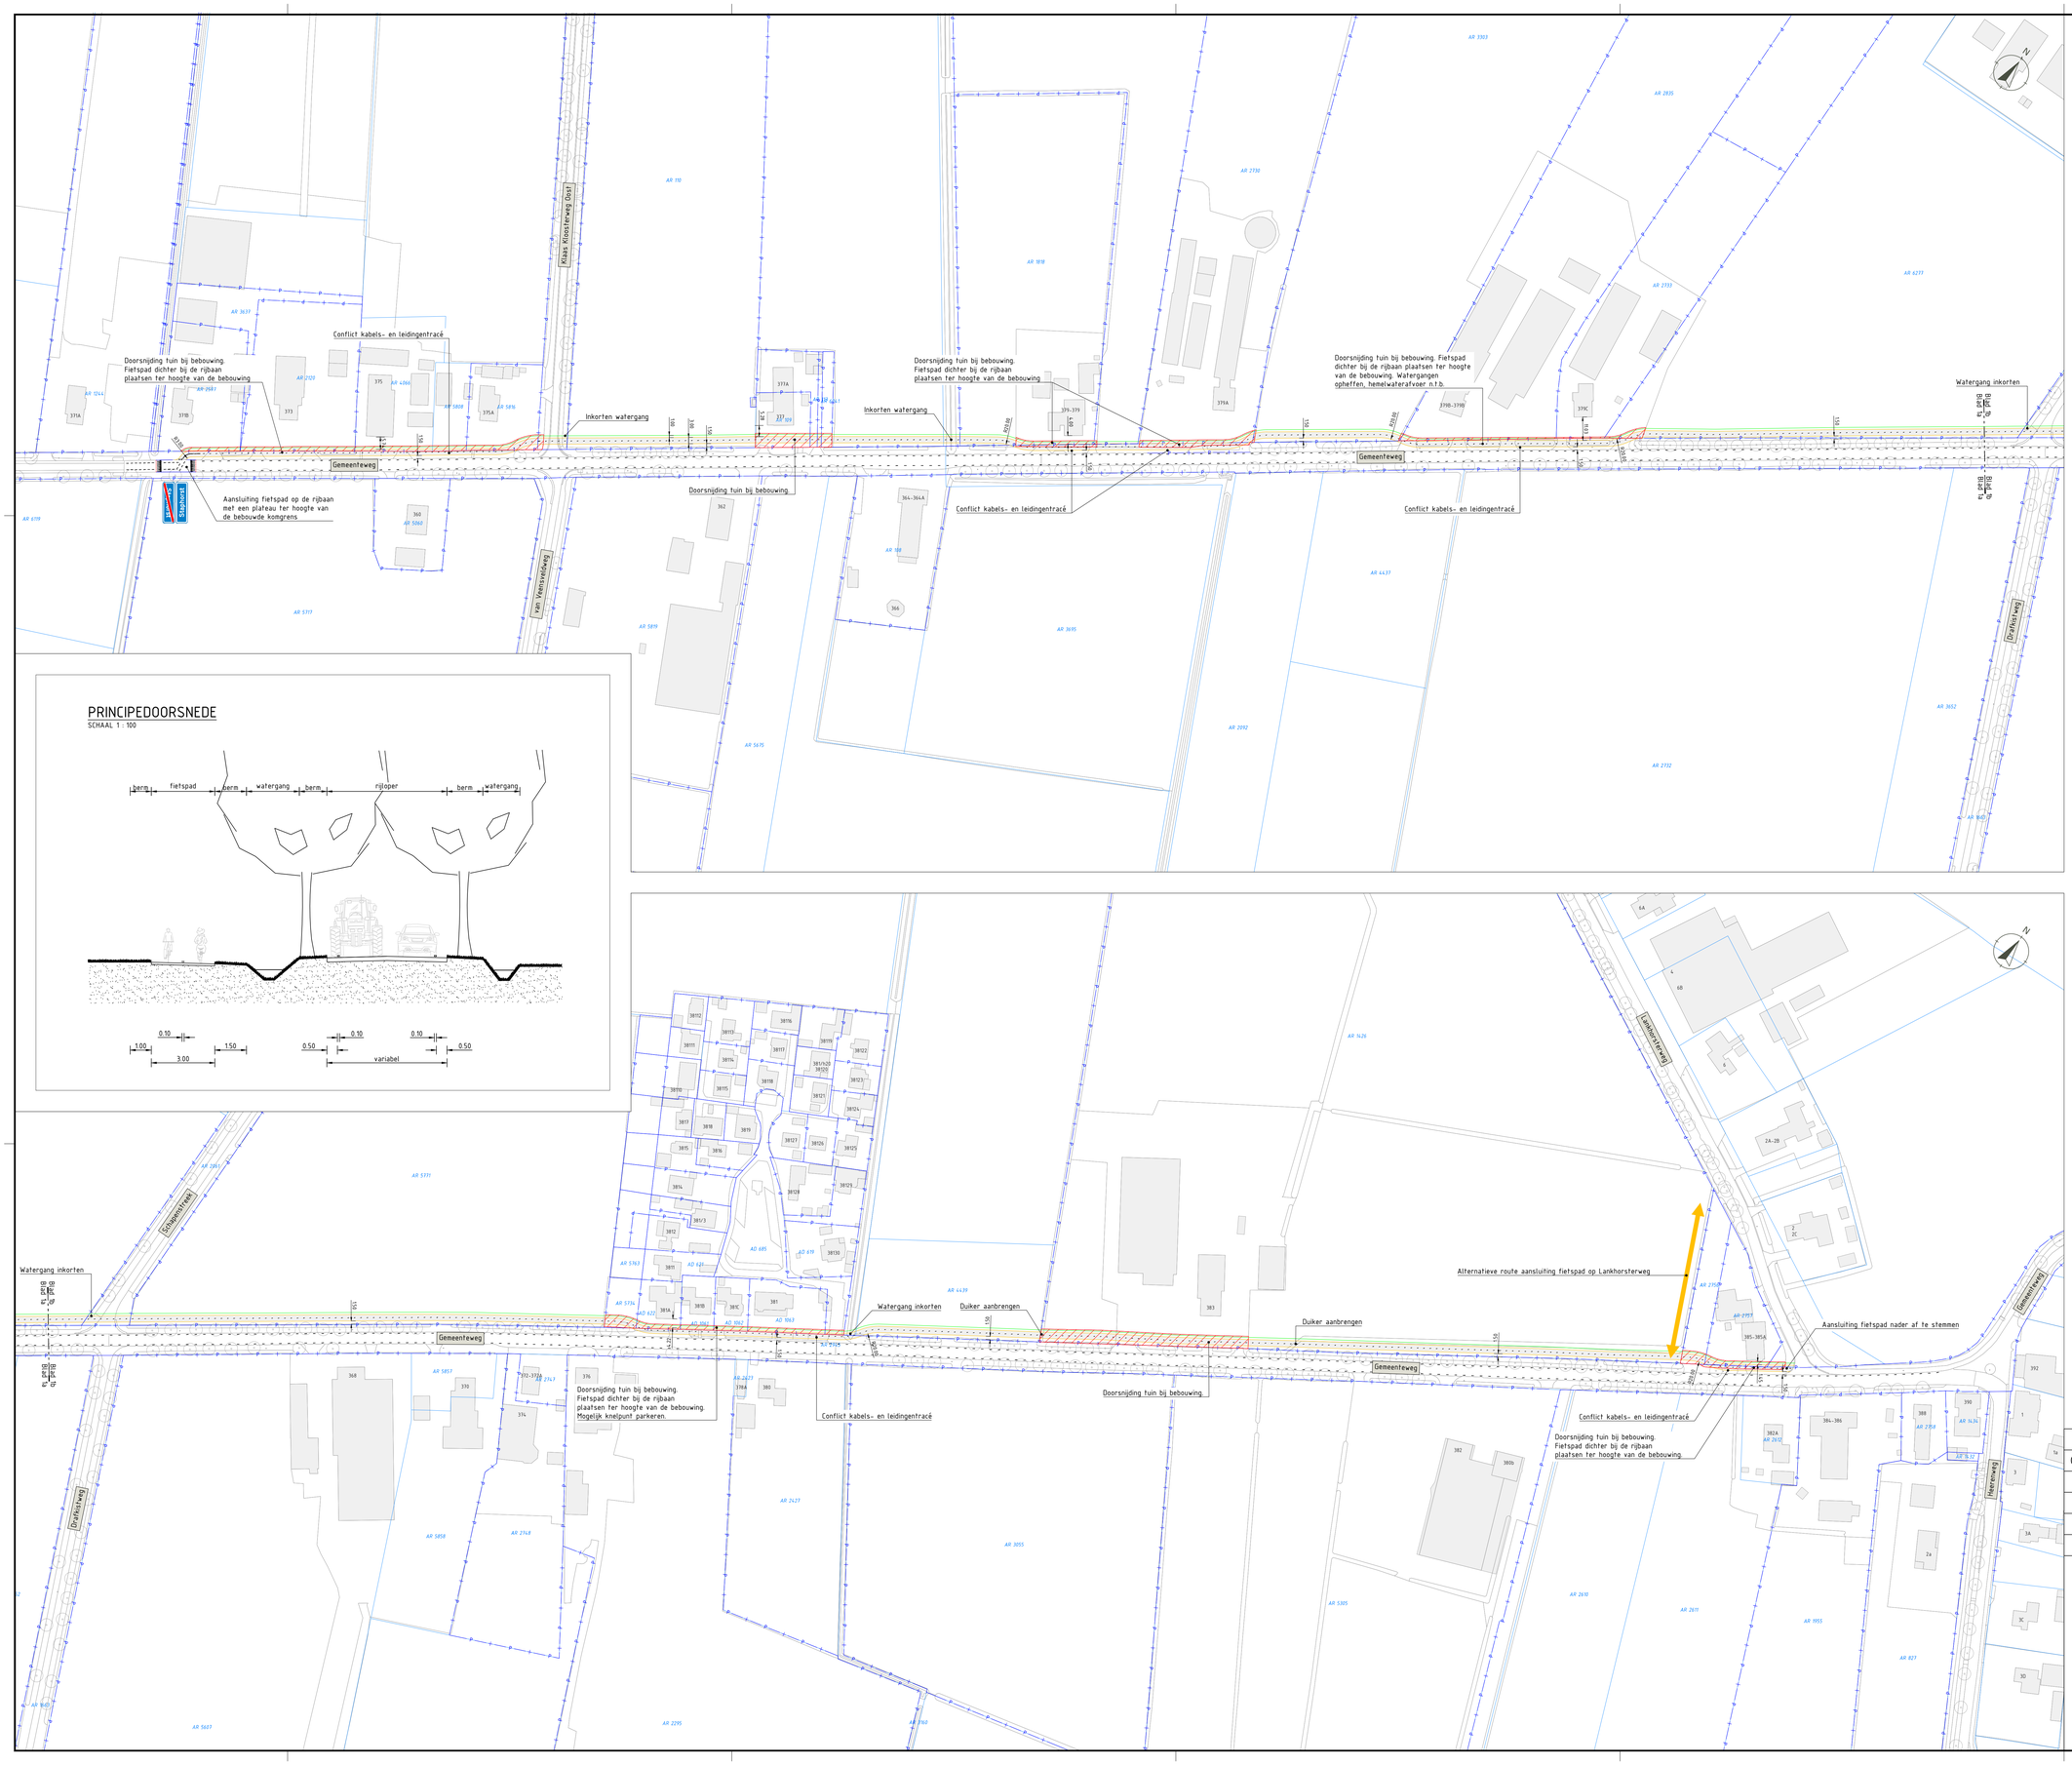


PRINCIPEDOORSNEDE

SCHAAL 1 : 100

Legenda inmeting

- ingemeten lijn
- bebouwing
- kadastrale grens
- eigendomsgrens gemeente Staphorst
- boom
- lichtmast
- wegwijzer
- VRI-mast
- verkeersbord
- afsluitpaal
- reclamebord/-zuil
- ABRI
- kolk
- inspectie-/rioolput
- gasput
- brandkraan/-put
- waterleidingput
- electrakast
- signaal-/CAI-kast
- terreinkast
- VRI-kast
- afvalbak

Legenda verkeerstechnisch ontwerp

- kantverharding fietspad
- berm
- beton (grijs)
- doorsnijding erf of tuin bij bebouwing
- markering nieuw
- markering bestaand
- helling drempel / plateau

Maatvoering:
- Maten in meters, tenzij anders vermeld.
- Materiaalmaten in mm, tenzij anders vermeld.
- Peilmaten in meters t.o.v. NAP, tenzij anders vermeld.
- Diameters in mm, tenzij anders vermeld.
- Coördinaten op RD-stelsel.
- Het gehanteerde gradenstelsel is het 360-gradenstelsel.

Referentiebestanden:

- BGT:	XR-BGT 13-02-24.dwg
- Kadastrale grenzen:	XR-Kadastrale grenzen 13-02-24.dwg

	Wijzigingen
01	Eerste uitwerking schetsontwerp variant vrijliggend fietspad noordzijde.

Verkenning inpassing fietsvoorzieningen Gemeenteweg

Omschrijving ontwerp
Schetsontwerp variant vrijliggend fietspad noordzijde

Opdrachtgever
Gemeente Staphorst

Tekeningnummer: 101	Tekenaar: S. Reimert	Formaat: A0	Versie: 01
Aantal bladen: 1	Gecontroleerd: O. Huisman	Schaal: 1:2000	Status: Concept
Bladnummer: 1	Vrijgegeven: O. Huisman		
Datum: 20 maart 2024	Projectnummer: STH 24 309 01		

ontwerp en verkeer

© Ontwerp en Verkeer b.v. I www.ontwerpenverkeer.nl