

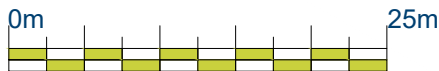


SITUATIE

gemeente : Deurne
sectie : H
nummer(s) : 9584/9585

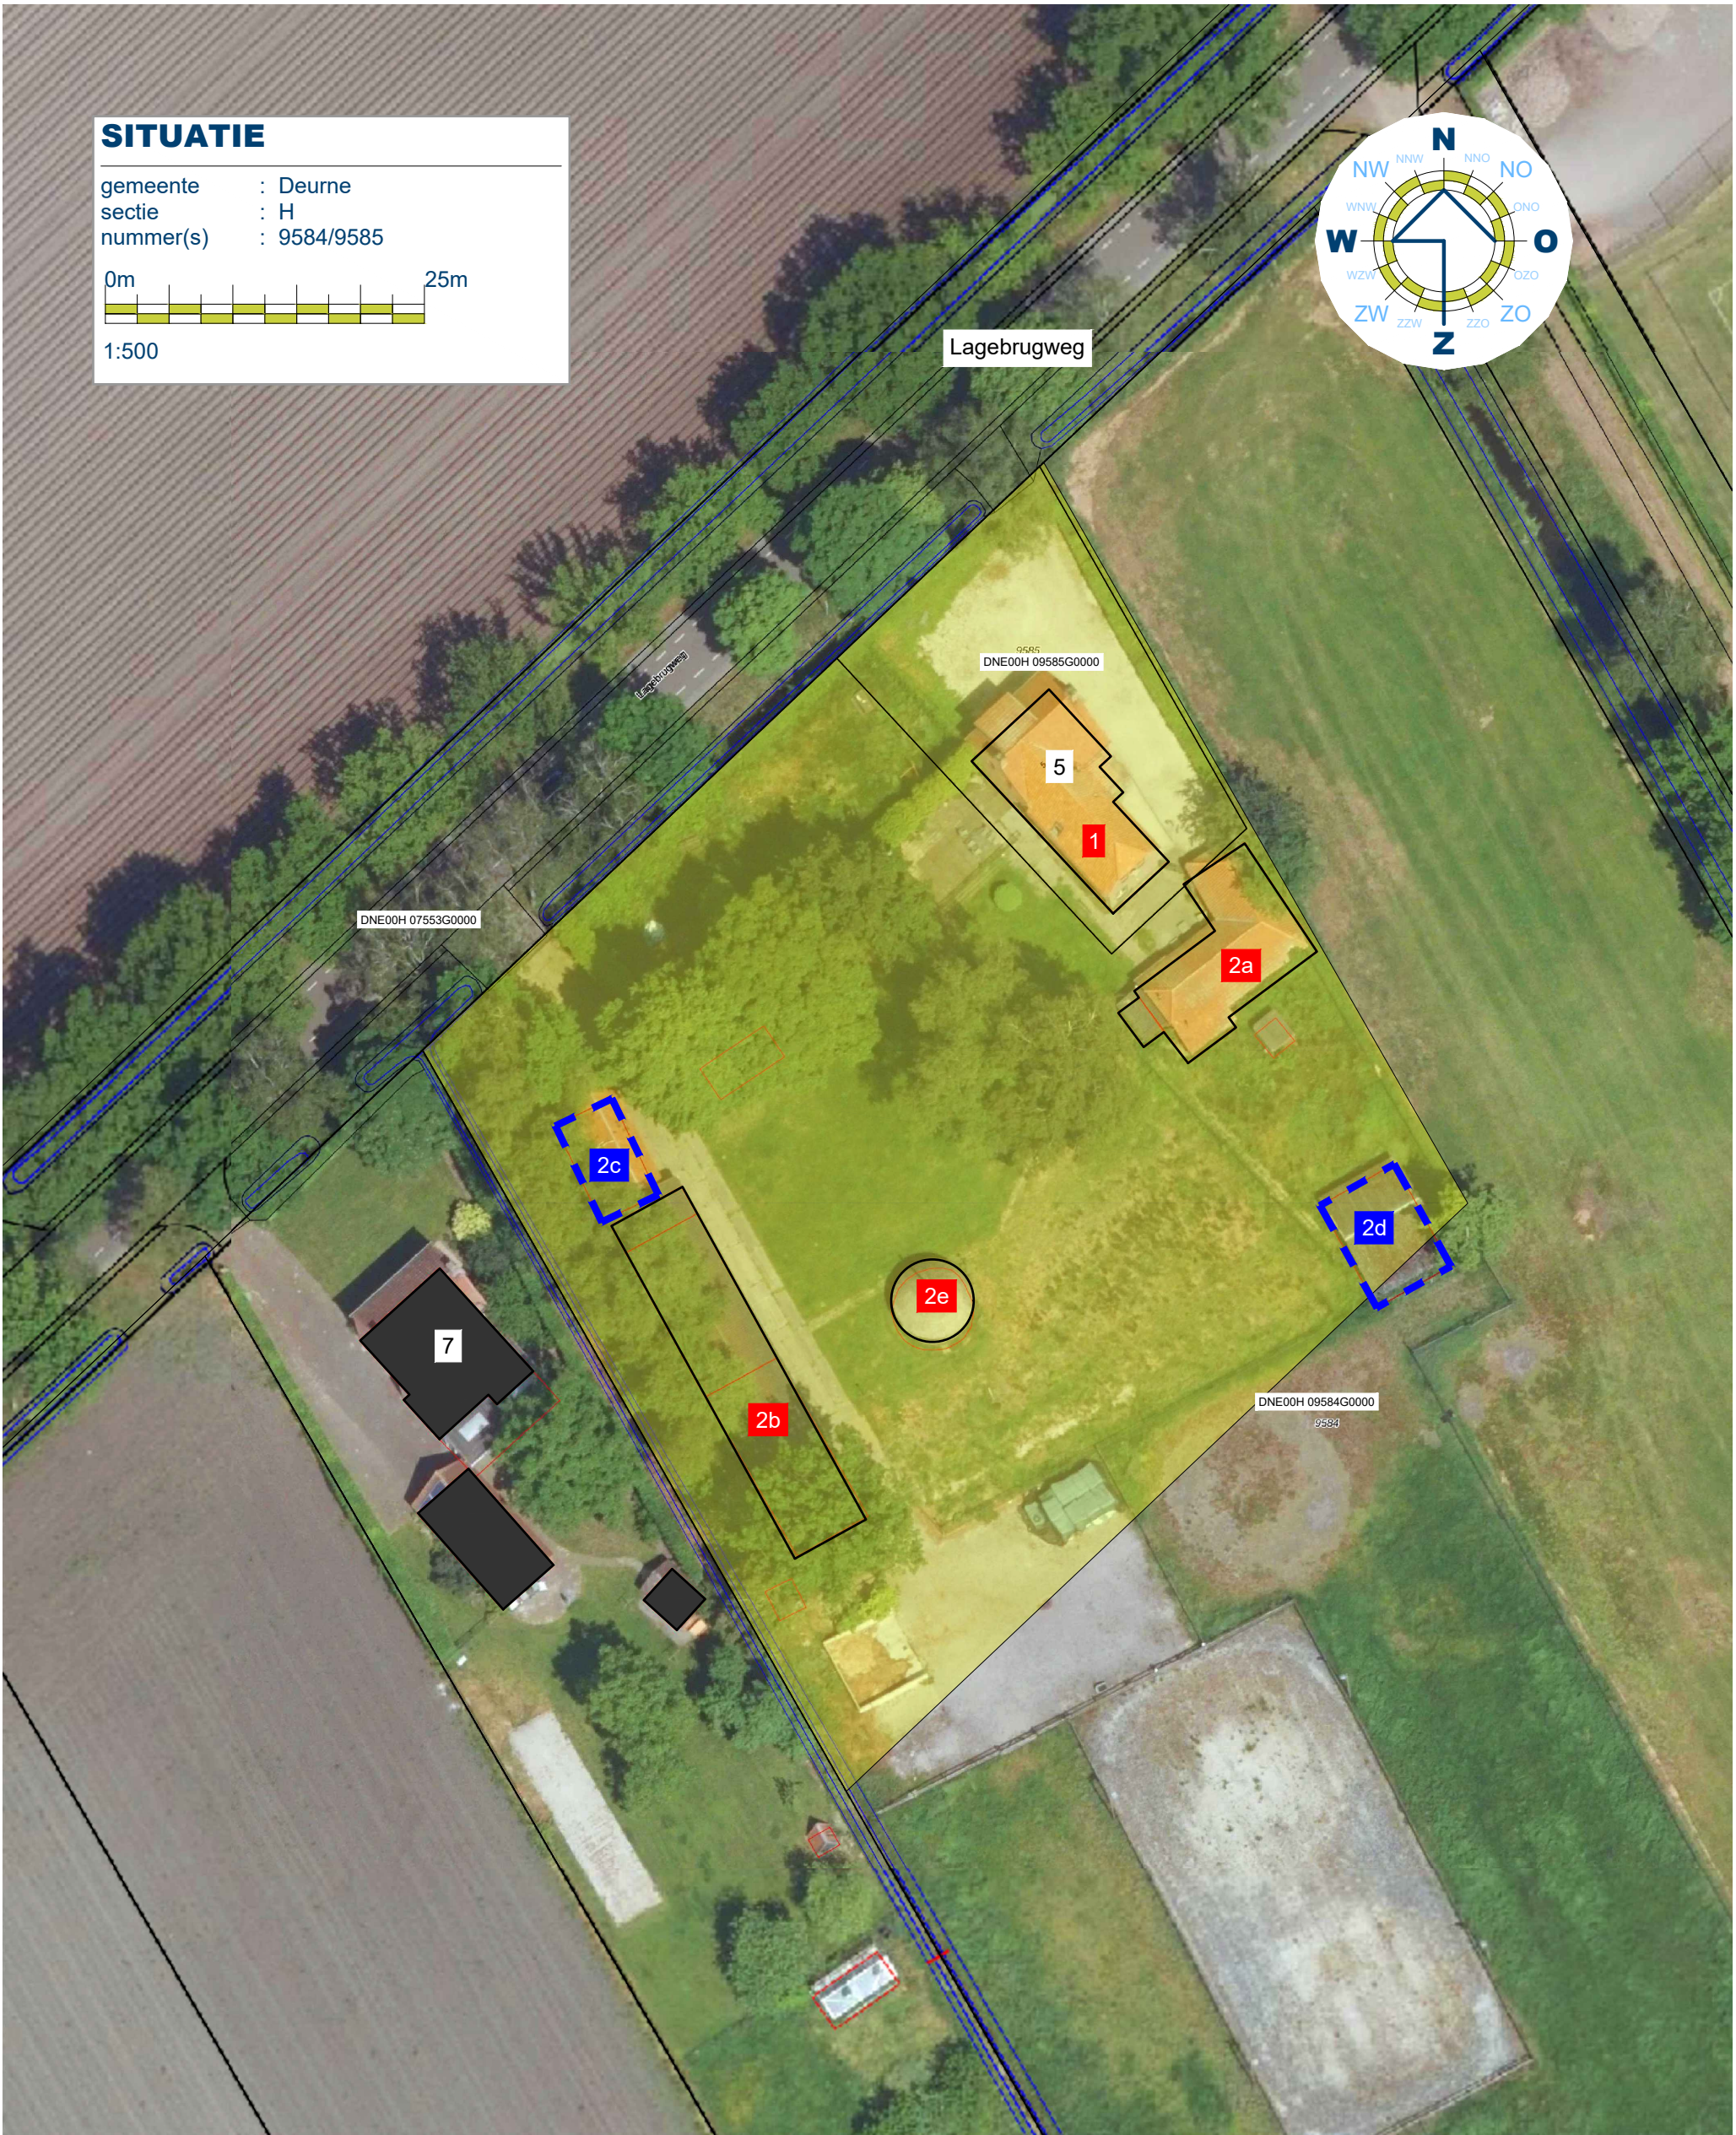

1:500

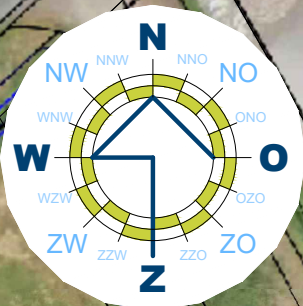

Project	Overzichtstekening
Projectlocatie	Lagebrugweg 5 5759PK Helenaveen

Cont. pers.	BS
Tekenaar	PB
Proj.nr.	250006-001-001

Onderdeel	Situatietekening
-----------	-------------------------

Schaal	1:500
Datum	17-02-2025