


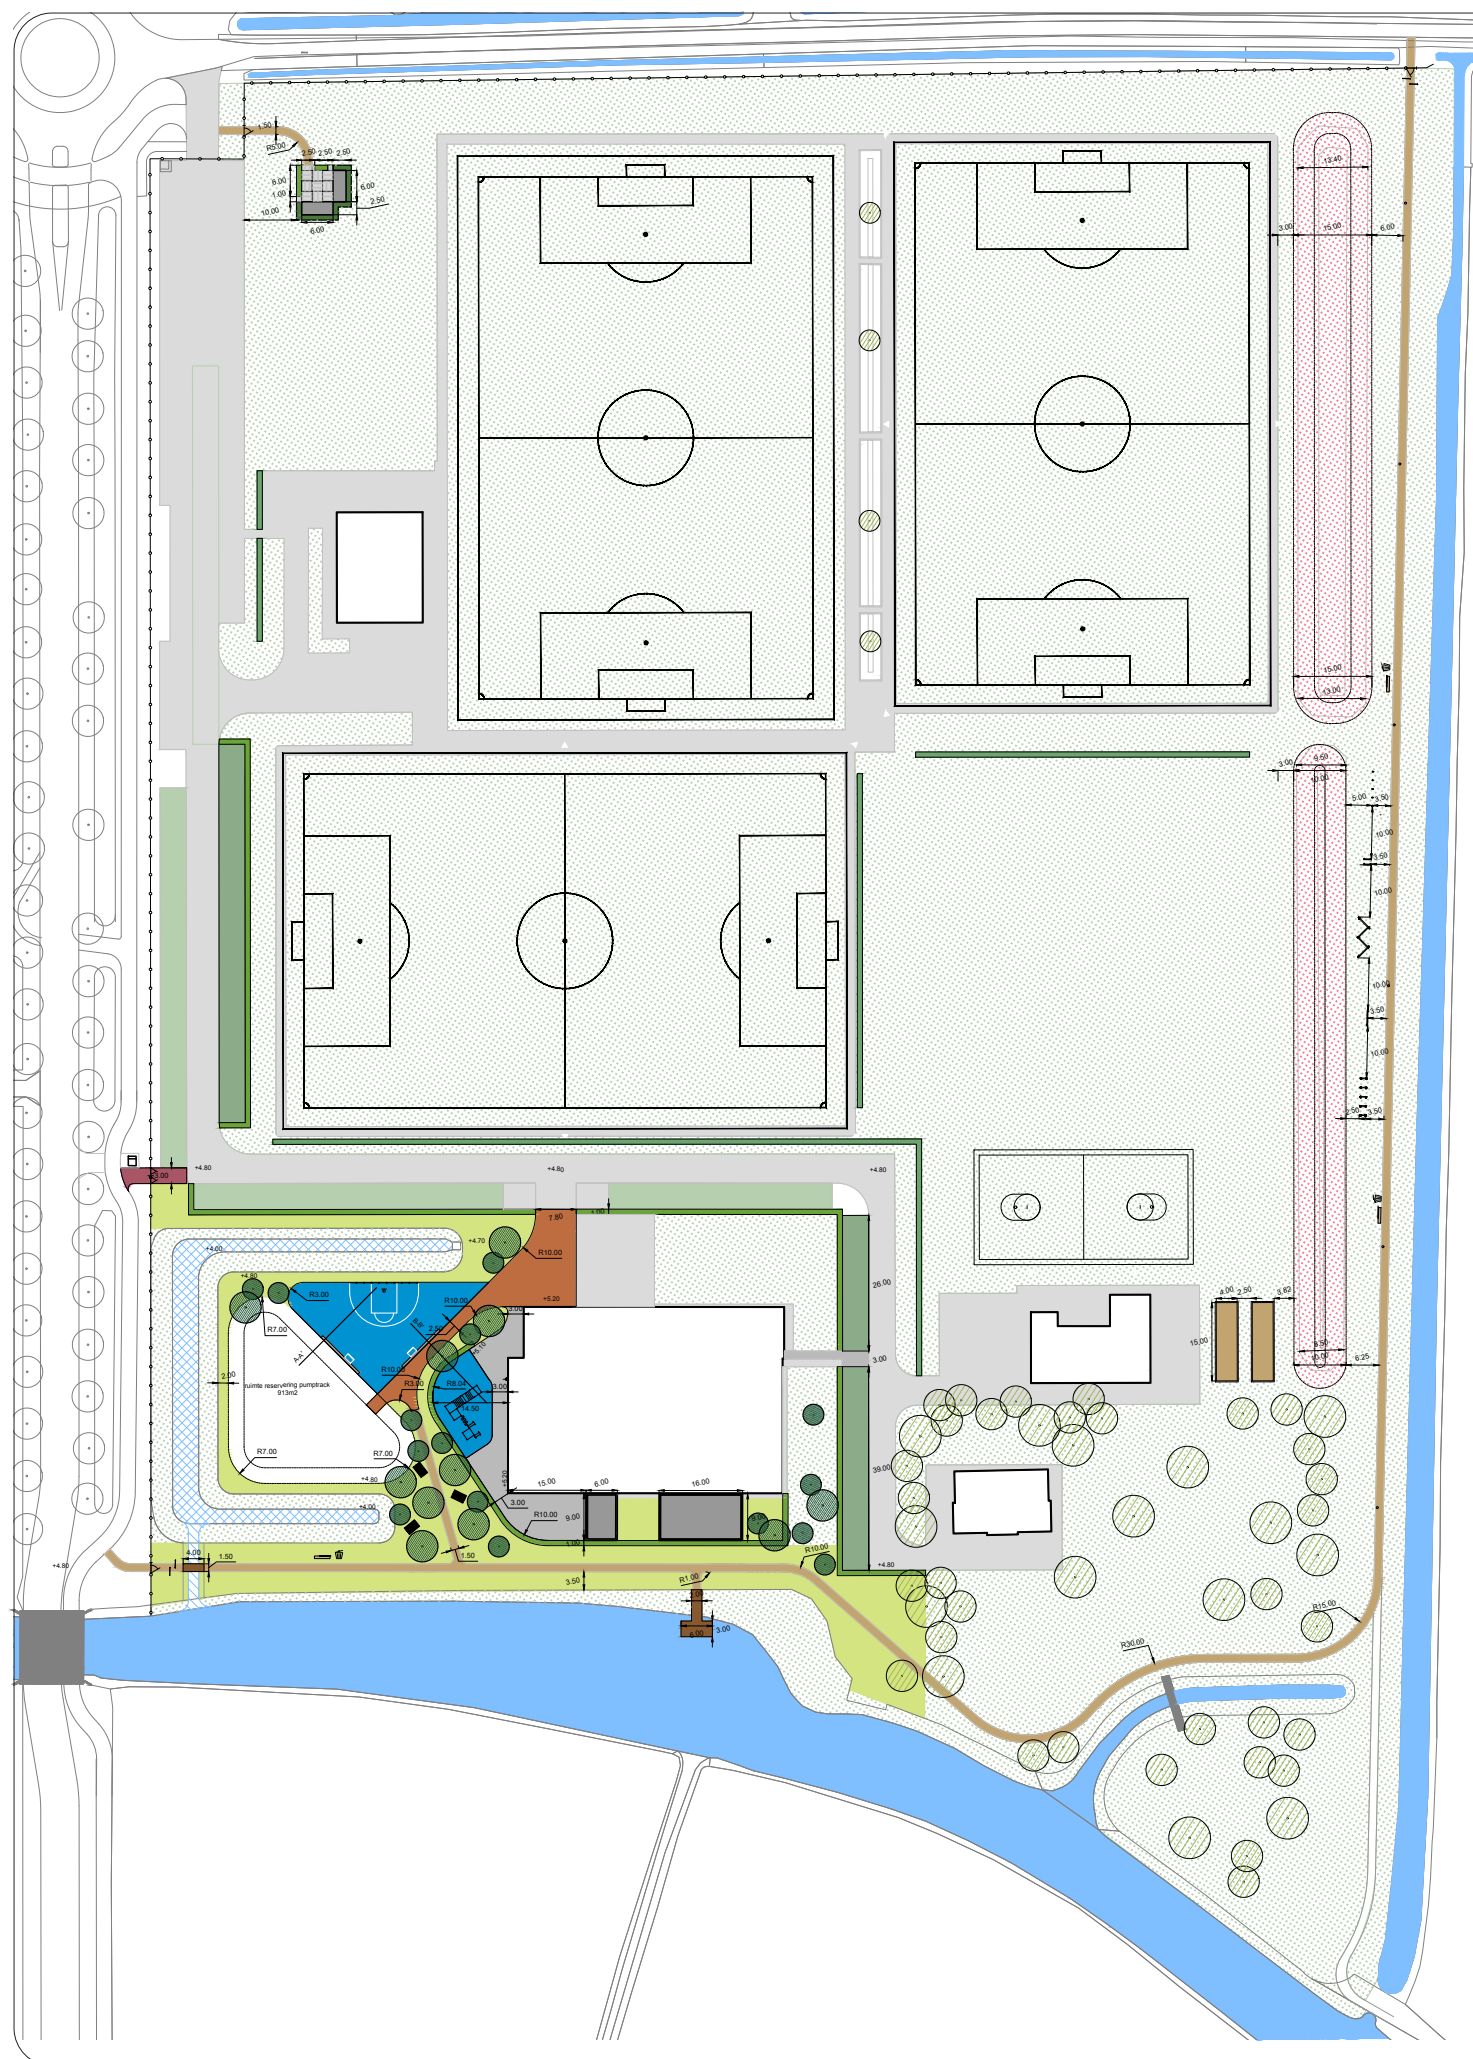

VOORLOPIC ONTWERP – RAMING

VITAAL SPORTPARK MAURIK

Voor het voorlopig ontwerp is een investeringsraming opgesteld. Deze raming is getoetst bij een extern ingenieursbureau en aangevuld met een beheerraming. Zowel de investeringsraming als de structurele beheerkosten passen binnen de budgetten die in de kadernota zijn vastgesteld.

VO sportpark Maurik

opdrachtgever: Gemeente Buren
datum: 11-apr-25
projectnaam: voorlopig ontwerp
input: 250410_Maurik sportpark.dwg
fase: VO
status: CONCEPT

Uitgangspunten

- bouwrijpe schone ondergrond
- prijspeil februari 2025
- prijzen zijn excl. BTW
- de hoeveelheden zijn gecalculeerd volgens theoretisch profiel
- streven naar gesloten grondbalans
- toepassing van nieuwe producten tenzij anders vermeld

Uitsluitingen:

- huidige boekwaarden voorzieningen
- geraamde investeringen in MJOP en MIP
- eventuele storkosten van verontreinigde materialen
- kosten voor beheer, onderhoud en exploitatie van sportvelden en opstallen
- aanvraag van vergunningen en leges.
- **exclusief de JOP, opslag sporthal**

Totaal sportpark Maurik

Opschonen	€ 36.000
Verharding	€ 156.000
Sport/spel	€ 222.000
waterwerken	€ 51.000
Meubilair	€ 34.000
Groenvoorziening	€ 81.000
Grondverzet	€ 18.000

Subtotaal € 598.000

Bijkomende kosten

staartkosten aanneemsom	15%	€ 90.000
onvoorzien	10%	€ 69.000
ontwerp	5%	€ 34.000
VAT kosten	15%	€ 103.000

Subtotaal € 296.000

pumptrack cf offerte € 80.000

Totaal buiteninrichting € 974.000

SR