

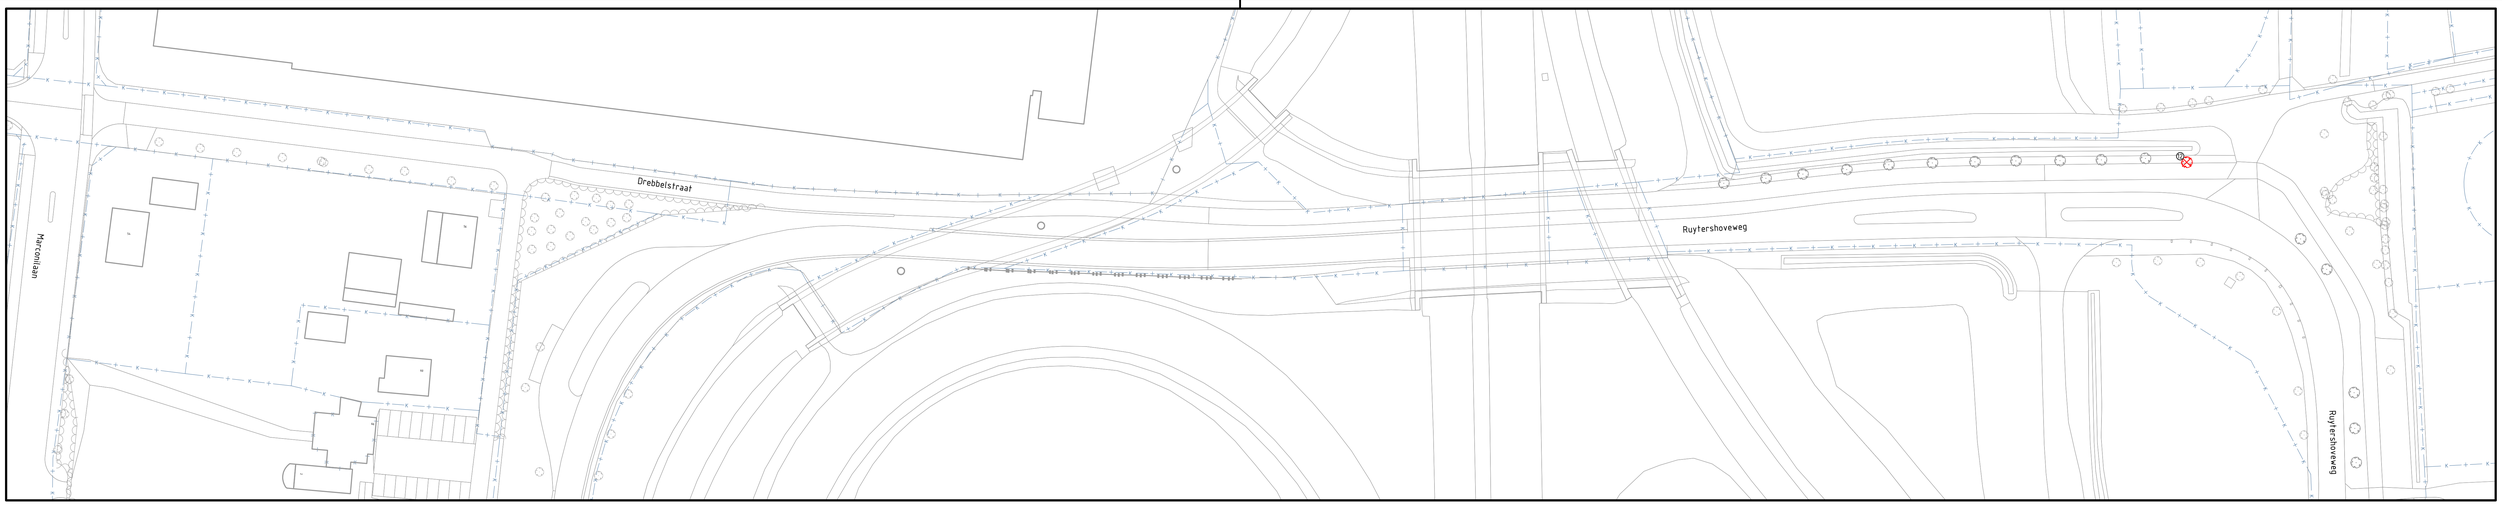


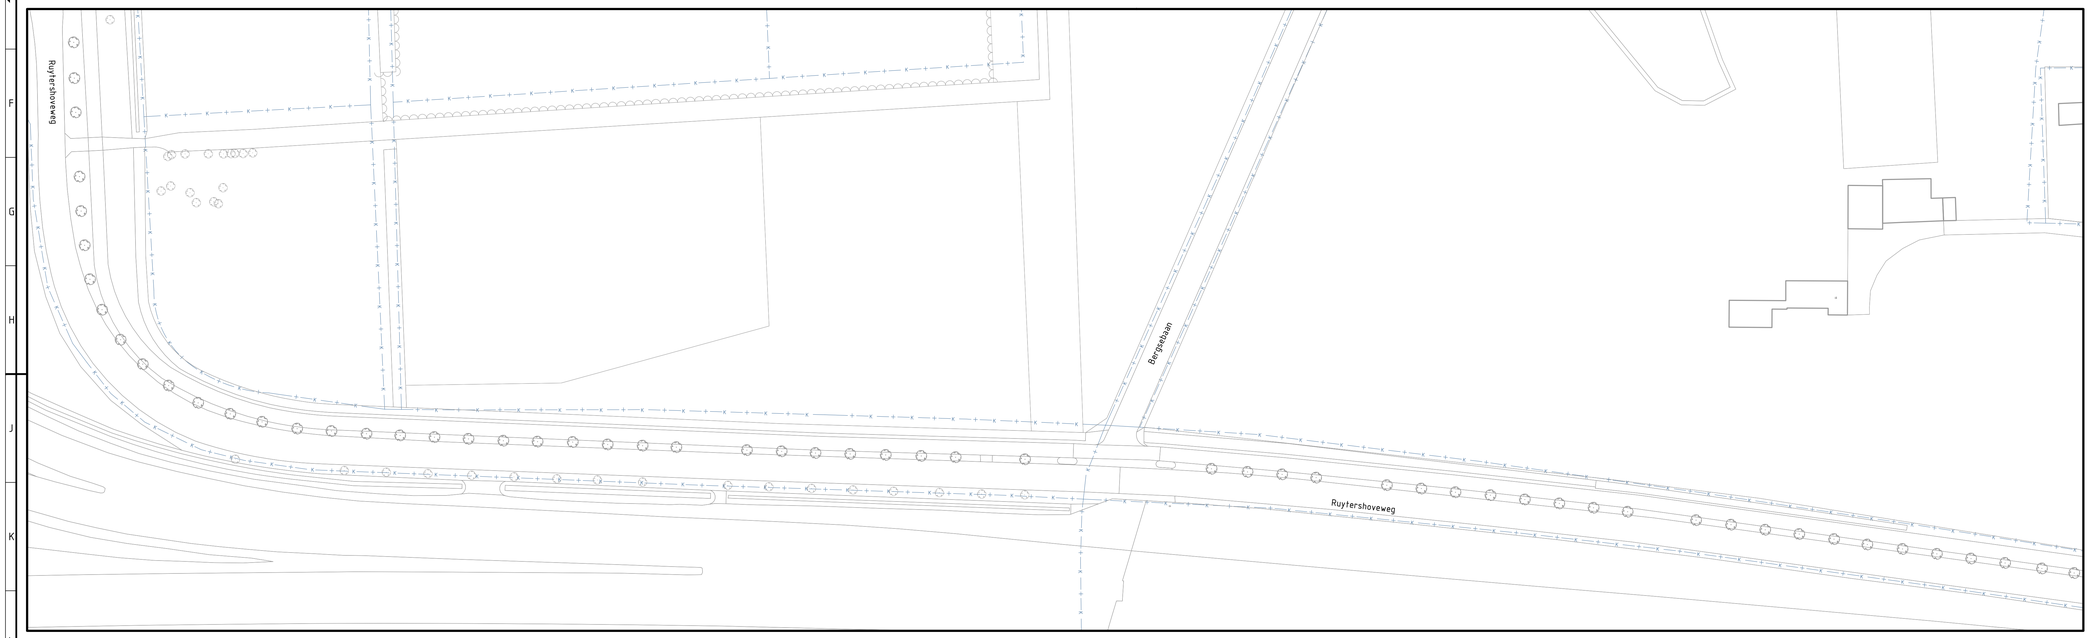

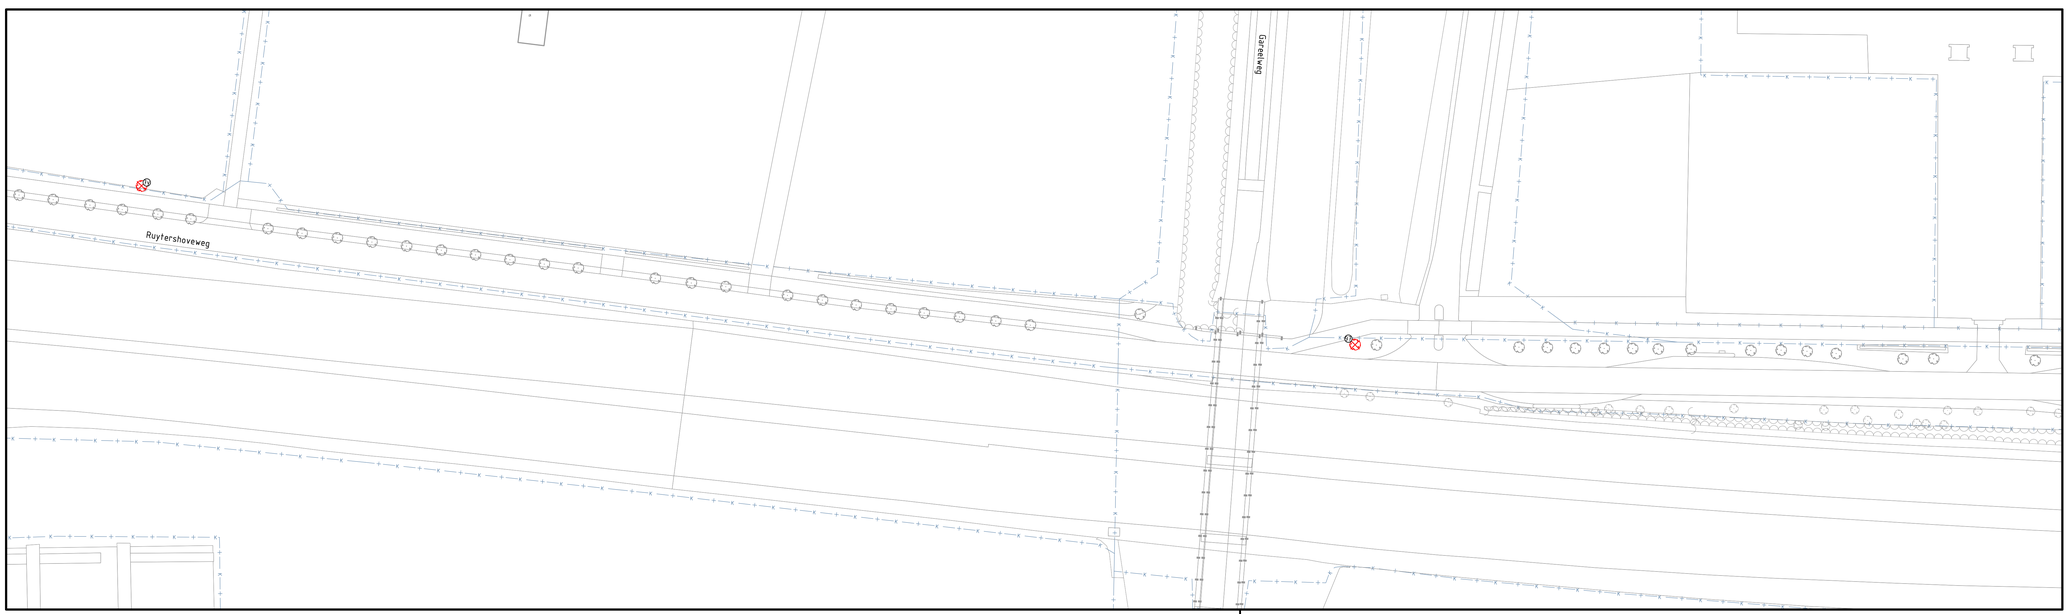

Boomnummer	Soort	Stamdiameter	Kroondiameter	Hoogte
12	Quercus Robur	30-40cm	7-9 m	9-12 m
7Y	Quercus Robur	30-40cm	9-11 m	18-24m
97	Fagus sylvatica	30-40cm	7-9 m	12-15 m
3b	Quercus robur	40-50 cm	7-9 m	12-15 m
3q	Quercus robur	30-40 cm	7-9 m	12-15 m
3i	Quercus robur	50-60 cm	7-9 m	12-15 m
3l	Quercus robur	50-60 cm	9-11 m	15-18 m
3o	Quercus robur	50-60 cm	9-11 m	15-18 m
3s	Fagus sylvatica	10-20 cm	5-7 m	12-15 m
3t	Quercus robur	50-60 cm	9-11 m	18-24 m
3y	Quercus robur	40-50 cm	11-13 m	18-24 m
4a	Quercus robur	40-50 cm	7-9 m	18-24 m
4c	Quercus robur	40-50 cm	7-9 m	18-24 m
4q	Quercus robur	50-60 cm	9-11 m	18-24 m
4i	Quercus robur	30-40 cm	7-9 m	15-18 m
4k	Quercus robur	30-40 cm	9-11m	15-18m
4n	Quercus robur	30-40 cm	9-11 m	18-24 m
4o	Quercus robur	40-50 cm	9-11 m	18-24 m
4r	Quercus robur	20-30 cm	7-9 m	12-15 m
4s	Fagus sylvatica	40-50 cm	9-11 m	18-24 m
5i	Quercus robur	50-60 cm	13-15 m	18-24 m
5l	Quercus robur	40-50 cm	9-11 m	18-24 m
5n	Quercus robur	30-40 cm	9-11 m	18-24 m
5p	Betula	40-50 cm	7-9 m	18-24 m
Te kappen laanstructuur 01 met aantal > of = 20st bomen				
5v	Fagus sylvatica	30-40 cm	7-9 m	12-15 m
5w	Fagus sylvatica	40-50 cm	7-9 m	12-15 m
5x	Fagus sylvatica	40-50 cm	7-9 m	12-15 m
5y	Fagus sylvatica	40-50 cm	7-9 m	12-15 m
5z	Fagus sylvatica	40-50 cm	7-9 m	12-15 m
6a	Fagus sylvatica	30-40 cm	7-9 m	12-15 m
6b	Fagus sylvatica	30-40 cm	7-9 m	12-15 m
6c	Fagus sylvatica	30-40 cm	7-9 m	12-15 m
6d	Fagus sylvatica	30-40 cm	7-9 m	9-12 m
6e	Fagus sylvatica	40-50 cm	7-9 m	12-15 m
6f	Fagus sylvatica	30-40 cm	7-9 m	12-15 m
6g	Fagus sylvatica	20-30 cm	7-9 m	12-15 m
6h	Fagus sylvatica	10-20 cm	3-5 m	9-12 m
6i	Carpinus betulus	30-40 cm	9-11 m	12-15 m
6j	Fagus sylvatica	30-40 cm	5-7 m	12-15 m
6k	Fagus sylvatica	20-30 cm	5-7 m	12-15 m
6l	Fagus sylvatica	20-30 cm	5-7 m	12-15 m
6m	Quercus robur	20-30 cm	5-7 m	12-15 m
6n	Fagus sylvatica	40-50 cm	5-7 m	12-15 m
6o	Fagus sylvatica	40-50 cm	7-9 m	12-15 m
6p	Fagus sylvatica	30-40 cm	5-7 m	12-15 m
6q	Fagus sylvatica	40-50 cm	7-9 m	12-15 m
Te kappen laanstructuur 01 met aantal > 20st bomen				
6r	Fagus sylvatica	40-50 cm	7-9 m	12-15 m
6u	Quercus robur	50-60 cm	7-9 m	15-18 m
6x	Quercus robur	40-50 cm	9-11 m	12-15 m
6y	Quercus robur	30-40 cm	7-9 m	12-15 m
6z	Quercus robur	10-20 cm	5-7 m	6-9 m
7a	Quercus robur	30-40 cm	7-9 m	12-15 m
7b	Quercus robur	30-40 cm	7-9 m	12-15 m
7c	Quercus robur	20-30 cm	5-7 m	9-12 m
7d	Quercus robur	30-40 cm	5-7 m	12-15 m
7e	Quercus robur	20-30 cm	5-7 m	12-15 m
7f	Quercus robur	30-40 cm	5-7 m	12-15 m
7g	Quercus robur	20-30 cm	5-7 m	12-15 m
7h	Quercus robur	20-30 cm	5-7 m	12-15 m
7i	Quercus robur	20-30 cm	5-7 m	12-15 m
7j	Quercus robur	20-30 cm	7-9 m	12-15 m
7k	Quercus robur	10-20 cm	3-5 m	6-9 m
7l	Quercus robur	30-40 cm	7-9 m	12-15 m
7m	Quercus robur	40-50 cm	7-9 m	12-15 m
7n	Quercus robur	30-40 cm	7-9 m	12-15 m
7o	Quercus robur	30-40 cm	7-9 m	12-15 m
7p	Quercus robur	20-30 cm	7-9 m	12-15 m
7q	Quercus robur	20-30 cm	5-7 m	12-15 m
7r	Quercus robur	20-30 cm	7-9 m	12-15 m
7s	Quercus robur	40-50 cm	7-9 m	12-15 m
7t	Quercus robur	20-30 cm	5-7 m	12-15 m
7u	Quercus robur	50-60 cm	7-9 m	12-15 m
7V	Quercus robur	30-40 cm	7-9 m	12-15 m

VERKLARING:

BESTAANDE SITUATIE

Bestaande situatie

Kadastrale grens

Bestaande boom

VERVALLEN SITUATIE

Te kappen boom

OPMERKINGEN:
Maten in meters, tenzij anders vermeld.
Peilmaten in meters t.o.v. NAP.
Locatie ingemeten boom in LKI 2021-01-20-20017020-LKI-01_C1 betreft hart boom

0 5 10 15 20m

Versie	Datum	Omschrijving	Getekend door
D-1	24-06-2022	Definitief versie 1	R.N.D. Weterings

Opdrachtgever
Gemeente Bergen op Zoom

Project
Snelfietsroute F58
traject Bergen op Zoom

Onderdeel
Kaptekening - blad 1

GEO INFRA B.V.
Civieltechnisch Ingenieursbureau
Bedrijvenpark BorchWerf
Emmerbiok 18
4751 XE OUD GASTEL
T (0165) 349 350
F (0165) 349 379
E info@geoinfra.nl
I www.geoinfra.nl

Getekend door	Projectnummer	Datum	Formaat
R.N.D. Weterings	20017020	24-06-2022	A0
Gecontroleerd door	Bestelnummer	Status	Schaal
J.A. de Jong	---	Definitief-1	1:500

In 2 bladen, bladnummer 1

Tekeningnummer
20017020-K-01