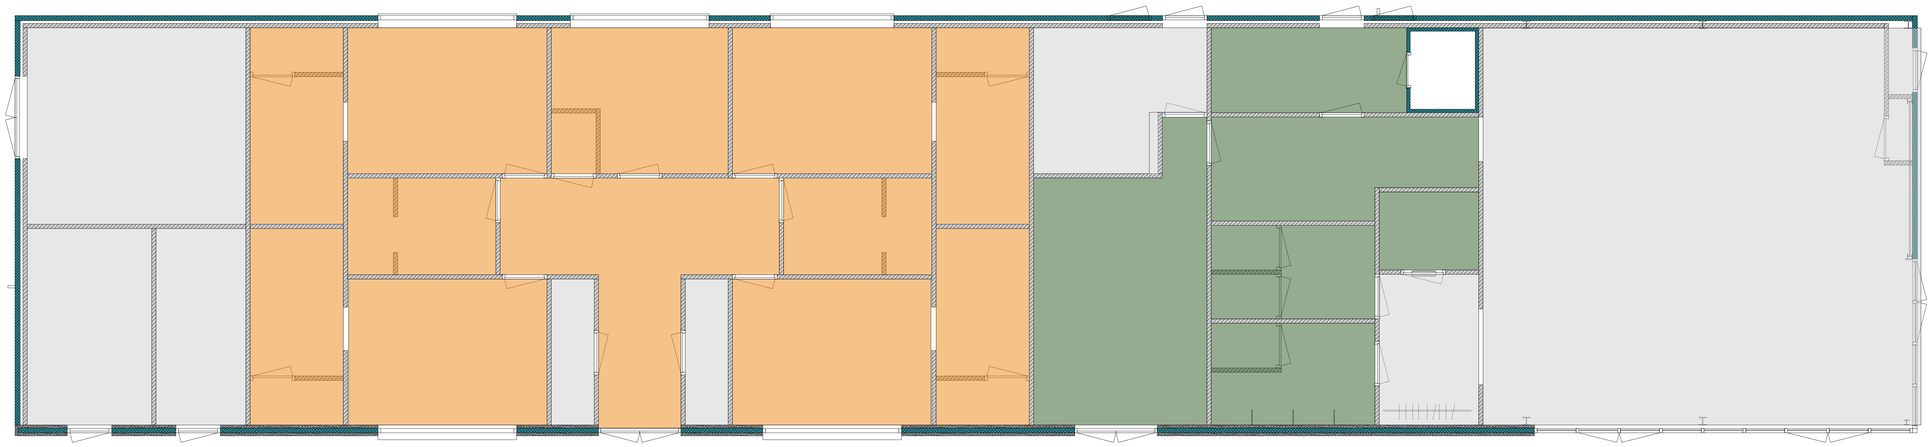

geen plafond / houten balklaag

boxer systeemplafond

systeemplafond

plafondafwerking

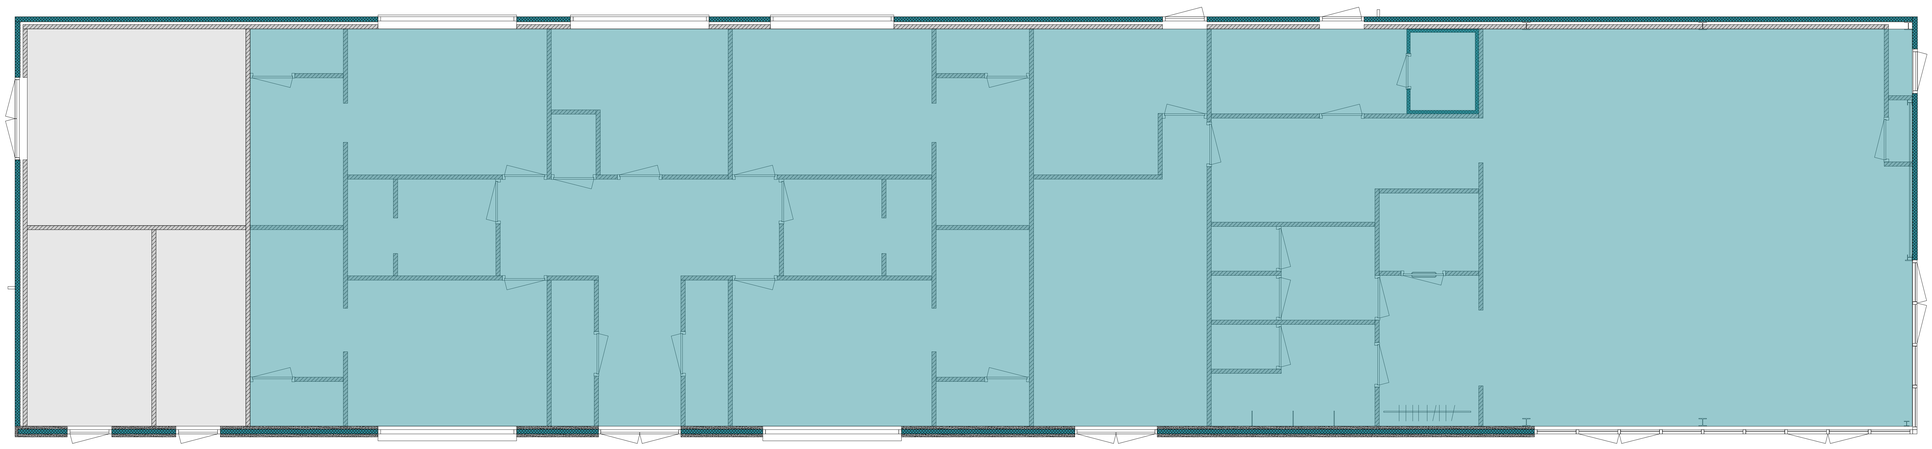

gevlinderd beton

gietvloer

vloerafwerking

opdrachtgever

Gemeente Woensdrecht
Huijbergseweg 3
3631 GC Hoogerheide

ontwerpbureau

ROOS Bouwadvies & Ontwerpbureau

Kerkeboomgaardstraat 42
4434 AB Kwadendamme
tel. 06-30281549
E-mail info@roosbouwadvies.nl
www.roosbouwadvies.nl

get	aanzichten / plattegronden schaal 1:50	formaat A0	datum
MR	doorsneden schaal 1:50	werknr. 202481	29-10-2025

ontwerptekening voor het bouwen van een clubgebouw Grenswachters, Koppelstraat 32
4645 RD Putte. VLOER EN PLAFONDAFWERKING

Op alle werkzaamheden is de 'Rechtsverhouding opdrachtgever-architect ingenieur en adviseur DNR 2011' van toepassing.
Alle genoemde afmetingen en sterktebepalingen in deze tekening zijn indicatief en nader te overleggen met de hoofdconstructeur / aannemer / leverancier. Tekeningen zijn voor de aanvraag omgevings / technisch vergunning en zijn geen werktekeningen.
Alle genoemde maten in het werk te controleren.

BLAD VO-04

Copyright. Alle rechten voorbehouden. Niets uit deze uitgave mag worden verveelvoudigd, opgeslagen in een geautomatiseerd gegevensbestand, of openbaar gemaakt, in enige vorm of op enige wijze.