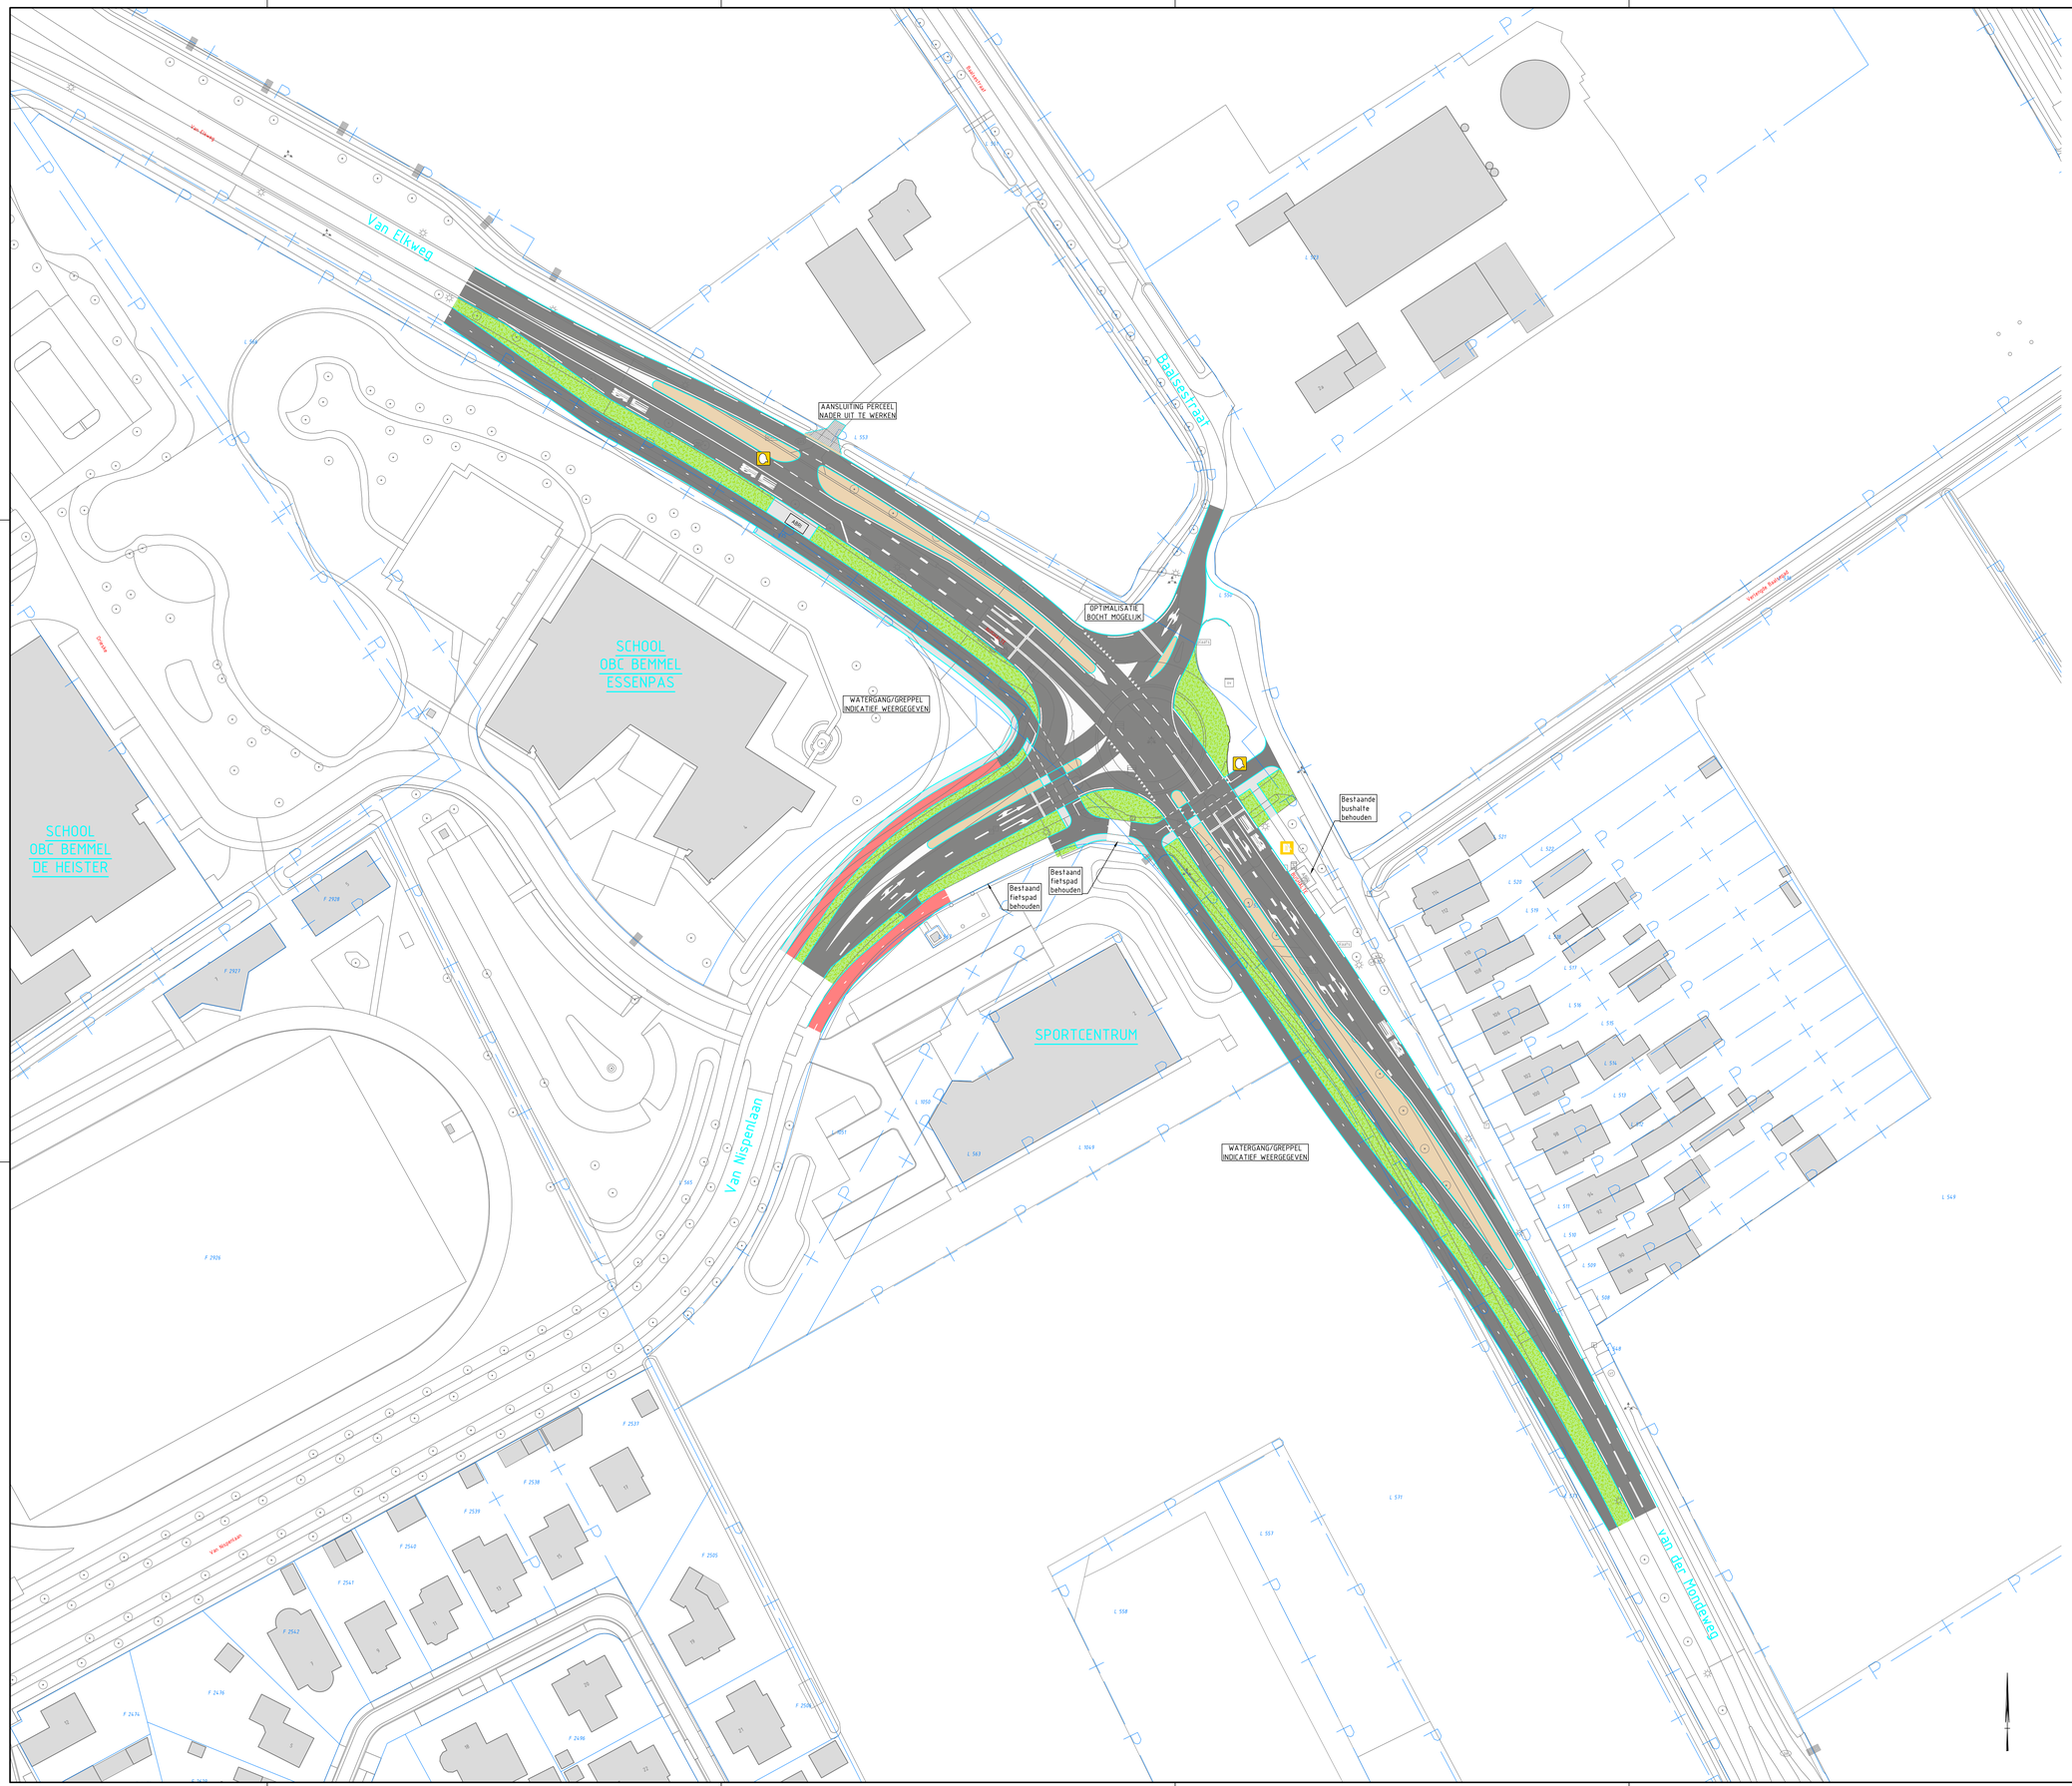


0 5 10 15 20m
Schaal 1:500

Maten in meters, tenzij anders aangegeven
Materialen in millimeters
Hoogtematen in meters t.o.v. N.A.P.

Opdrachtgever
•
Project
TOETS KRUISPUNT VAN ELKWEG - VAN DER MONDEWEG - VAN NISPENLAAN
Onderdeel
SITUATIE MET ONTWERP
VARIANT KRUISPUNT MET VRI

Projectnummer	Ordernummer	Datum uitgave	Ontwerpfase	Contractnummer
51010645	51010645-T002-ONTW-01	9-01-2022	Voorlopig	

Blad	Van	Schaal	Formaat	Kantoor	Get.	Gez.	Anc.
L01		1:500	A0+L (ISO)	-	DMH		

VOORLOPIG

www.sweco.nl
© Sweco Nederland B.V. Alle rechten voorbehouden

SWECO

N:\AMSTERDAM\projecten\51010645_Toets_kruisVa_vd_Mondeweg_Van_Nispenlaan\3 Uitwerking plannen\02 Ontwerp\CAD\51010645-T002.DWG