
Situatie

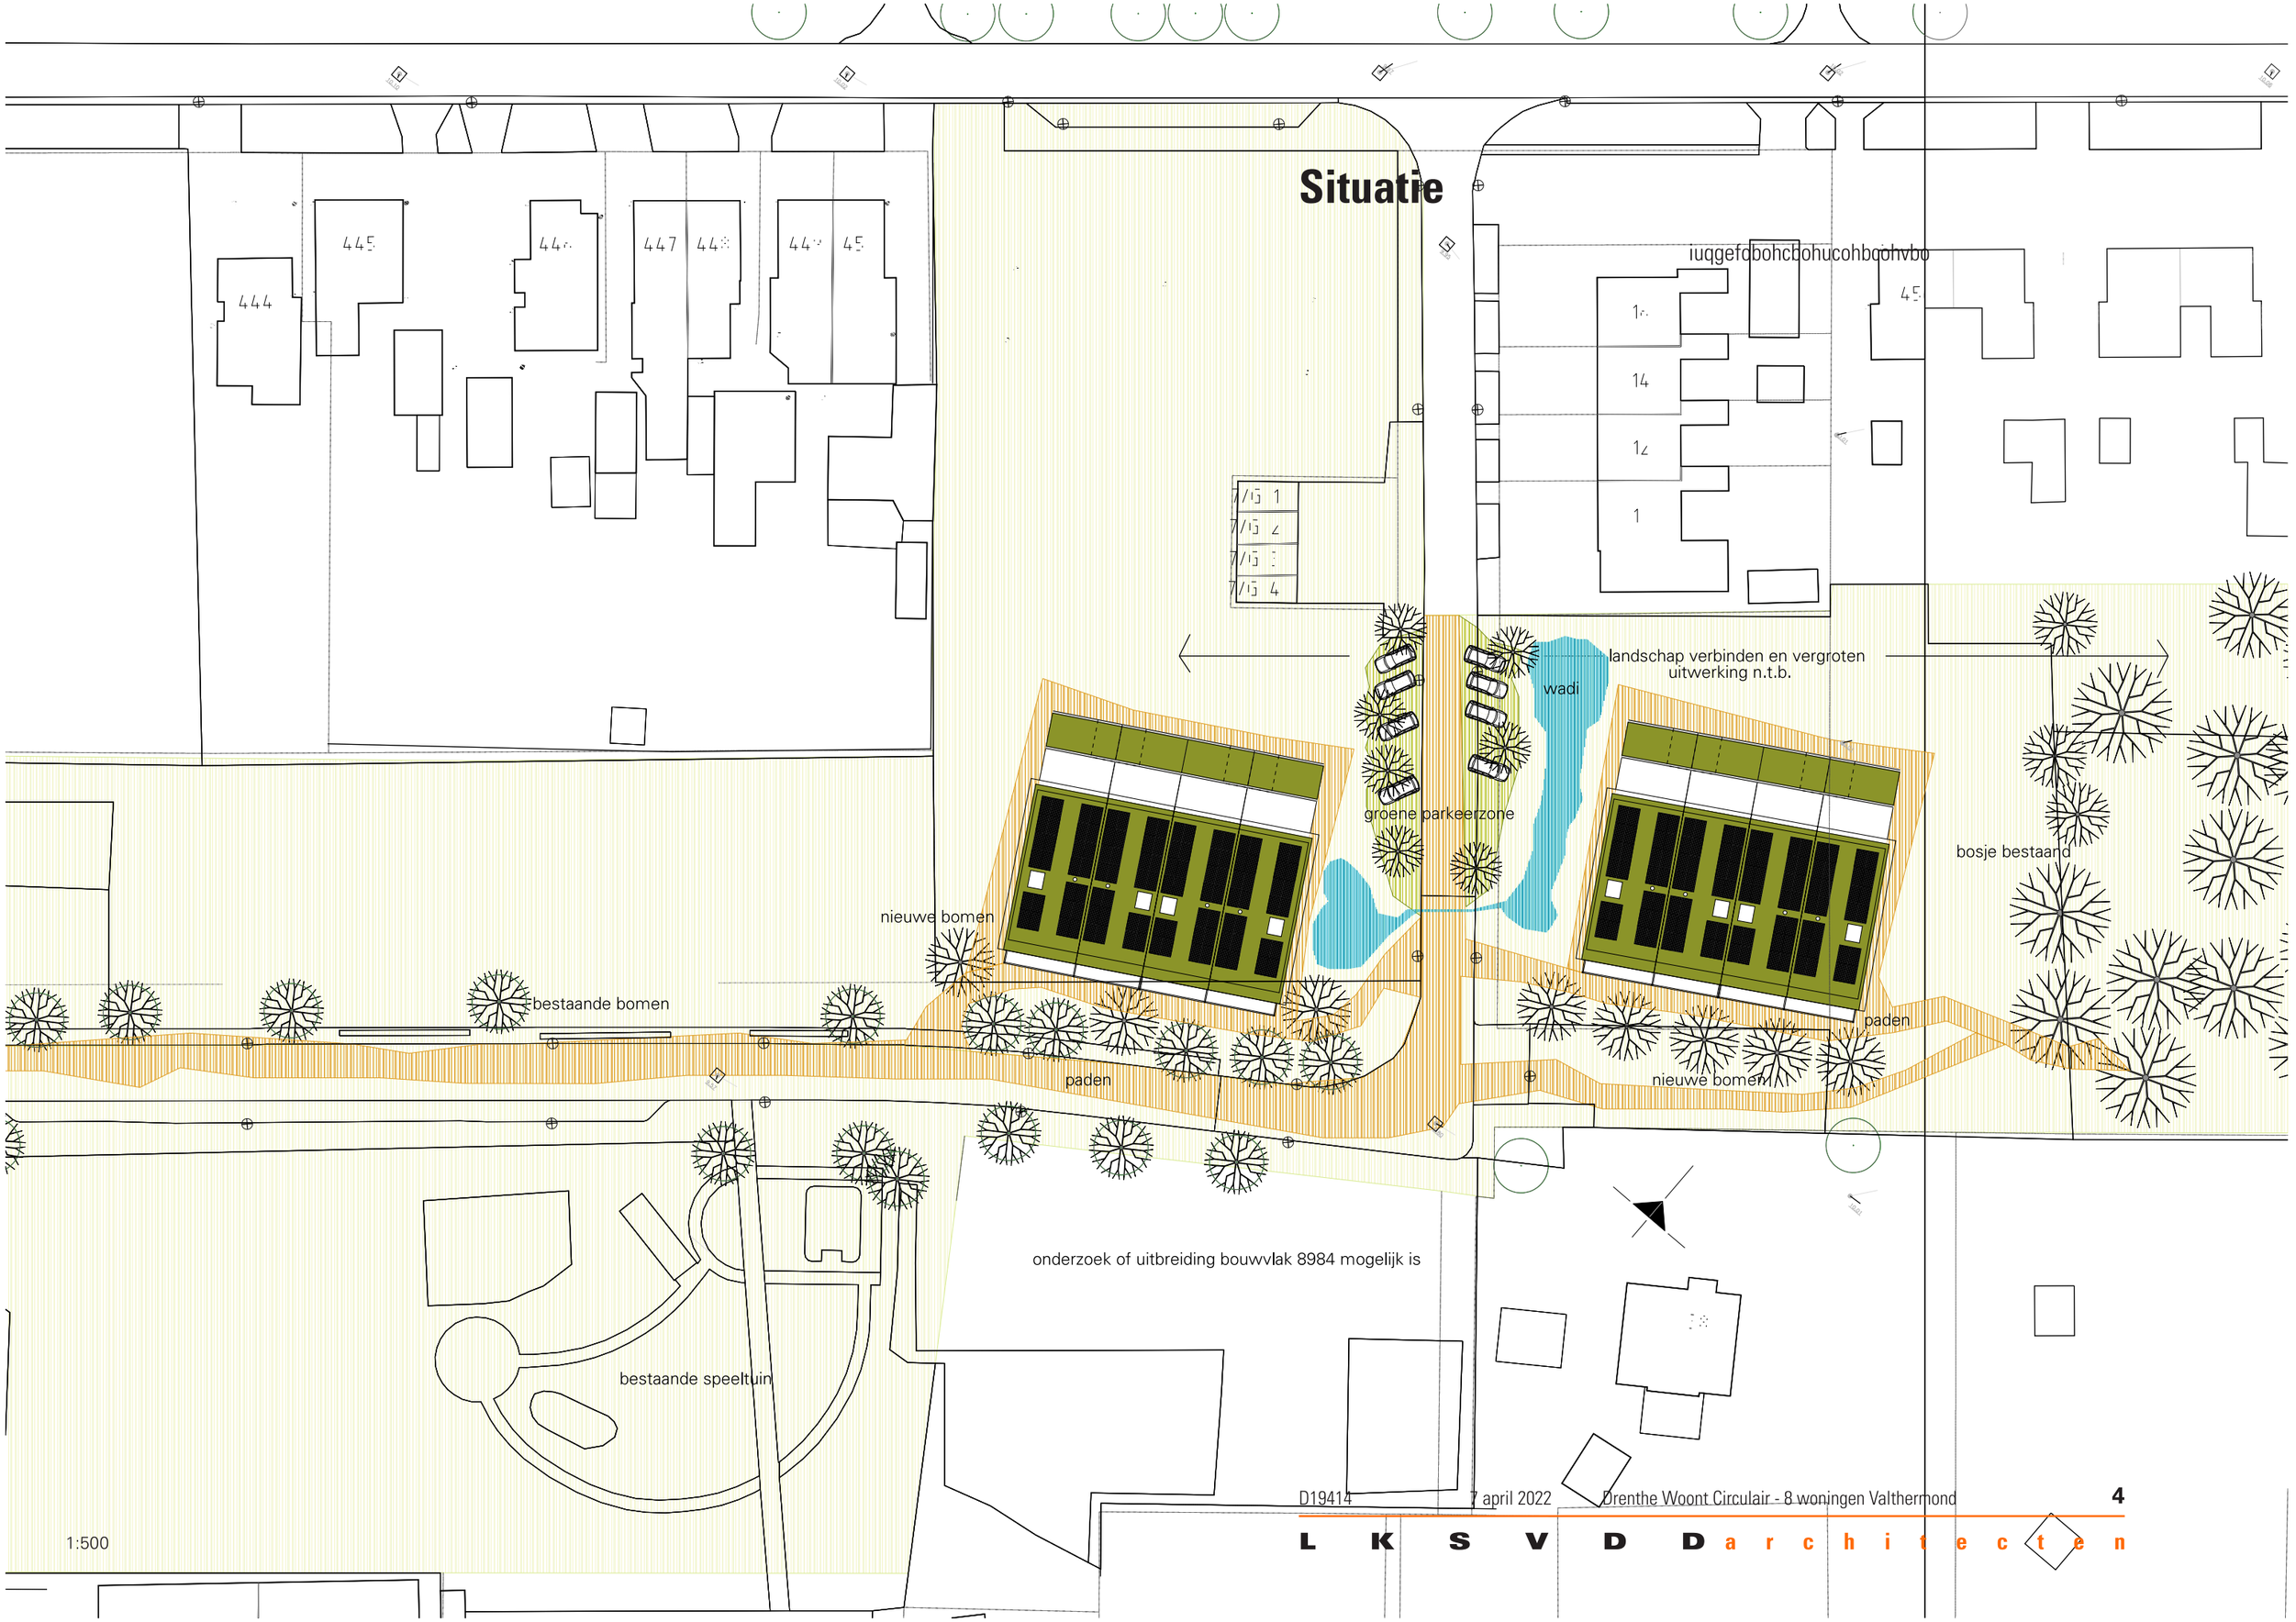

1:500