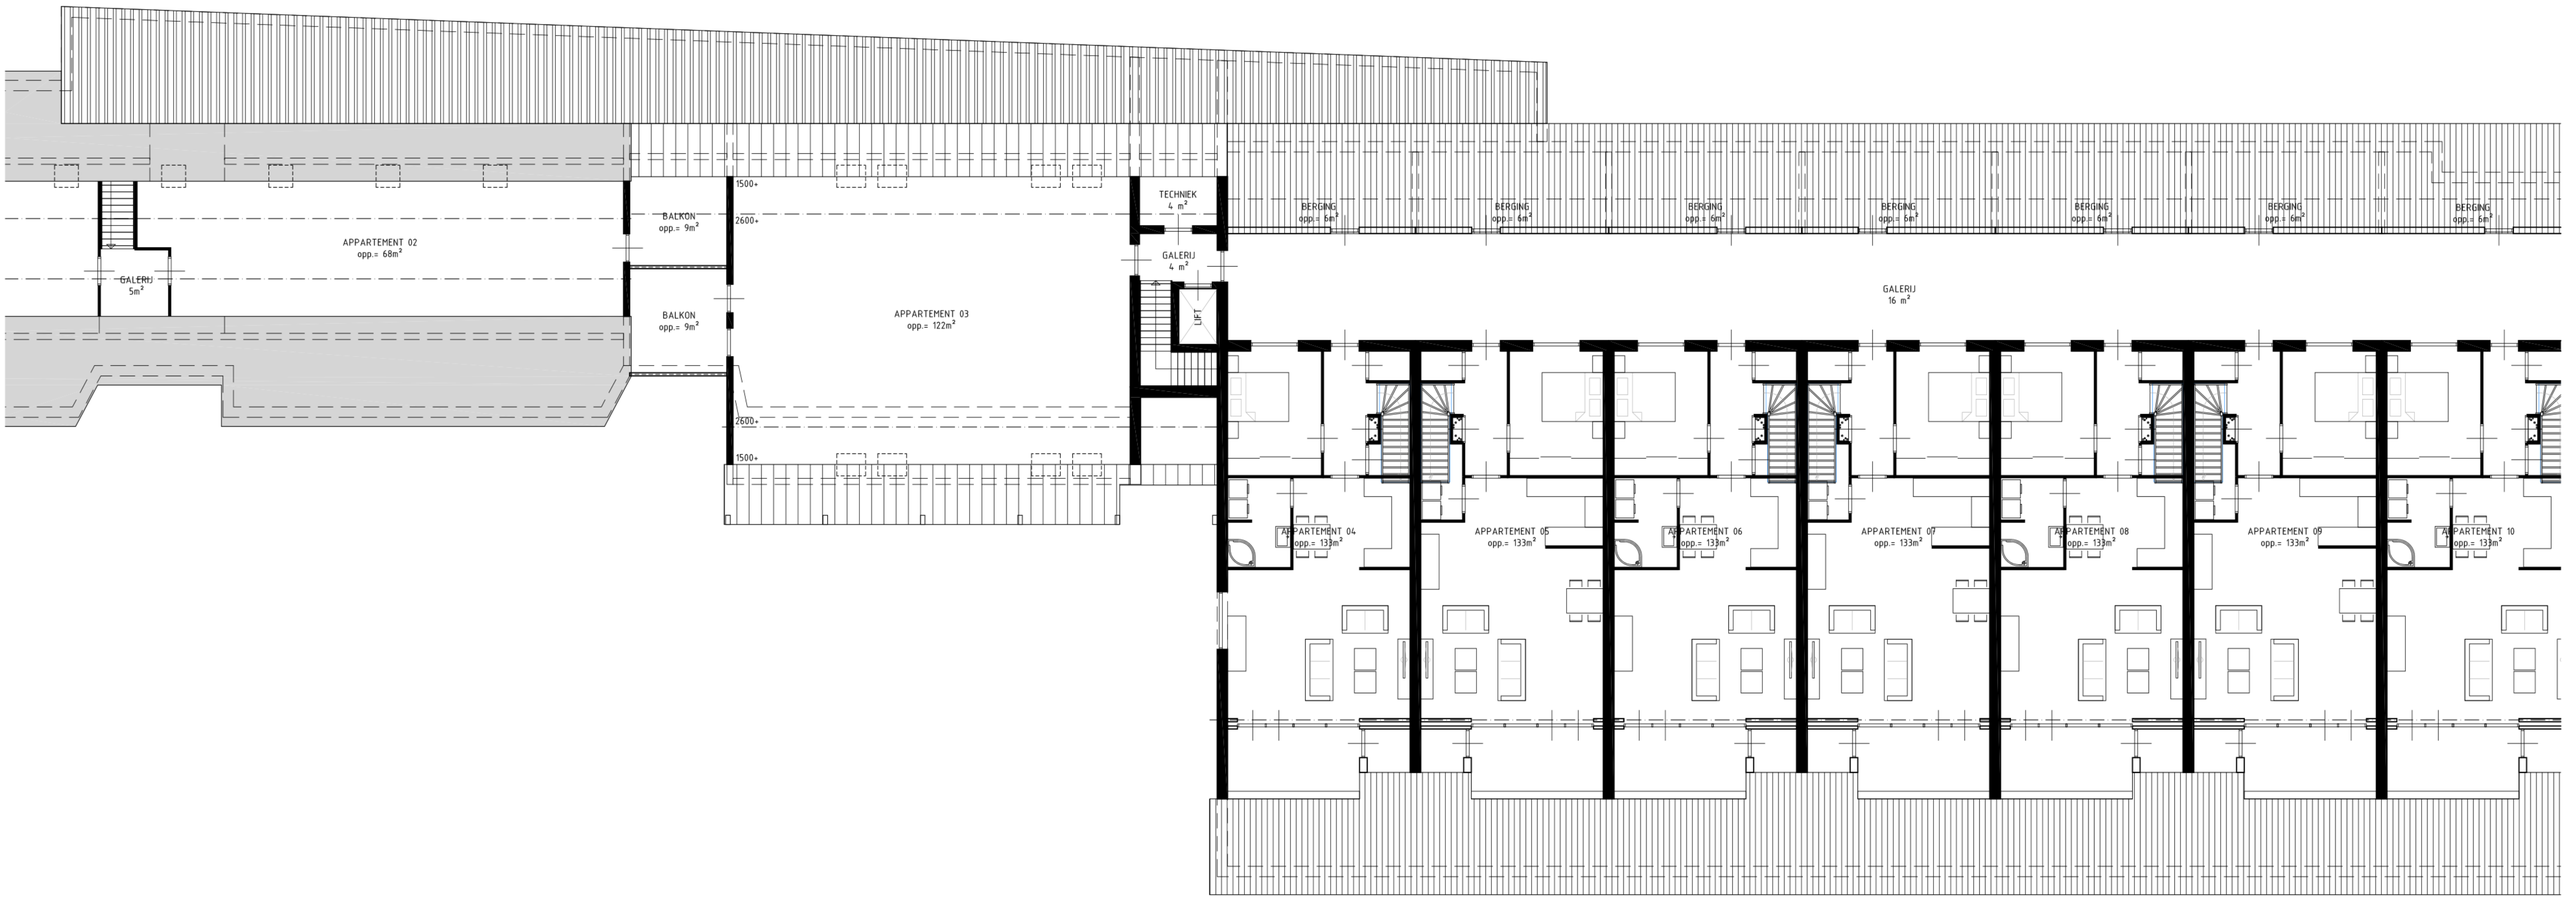


NIET OPENBA

opdrachtgever

betreft Nieuwbouw winkels en appartemente

fase Initiatief

onderdeel 1e Verdieping

aannemer

tekeningnummer
2663

bladnummer
02

KLAA
bouw