


MATERIALISERING LOODS
 OPTIE D1
 VLOER: MONOLITH BETONVLOER GRIS
 PLINT: BETON GRIS
 BINNENSPOUWBLAD: BETONSTEEN
 GEVEEL: LARKS BEPLANKING (BOARD & BATTON)
 DAK: GEISOLEERD DAMWANDPROEFL ANTHRACIET
 KOZIJNEN EN ROLPOORTEN: ALUMINIUM GRIS


MATERIALISERING GARAGE
 VLOER: MONOLITH BETONVLOER GRIS
 PLINT: BETON GRIS
 BINNENSPOUWBLAD: BETONSTEEN
 GEVEEL: LARKS BEPLANKING (BOARD & BATTON)
 DAK: VLAKKE MILDENFAN ROOD (CONFORM WONING)
 KOZIJNEN EN ROLPOORTEN: ALUMINIUM GRIS

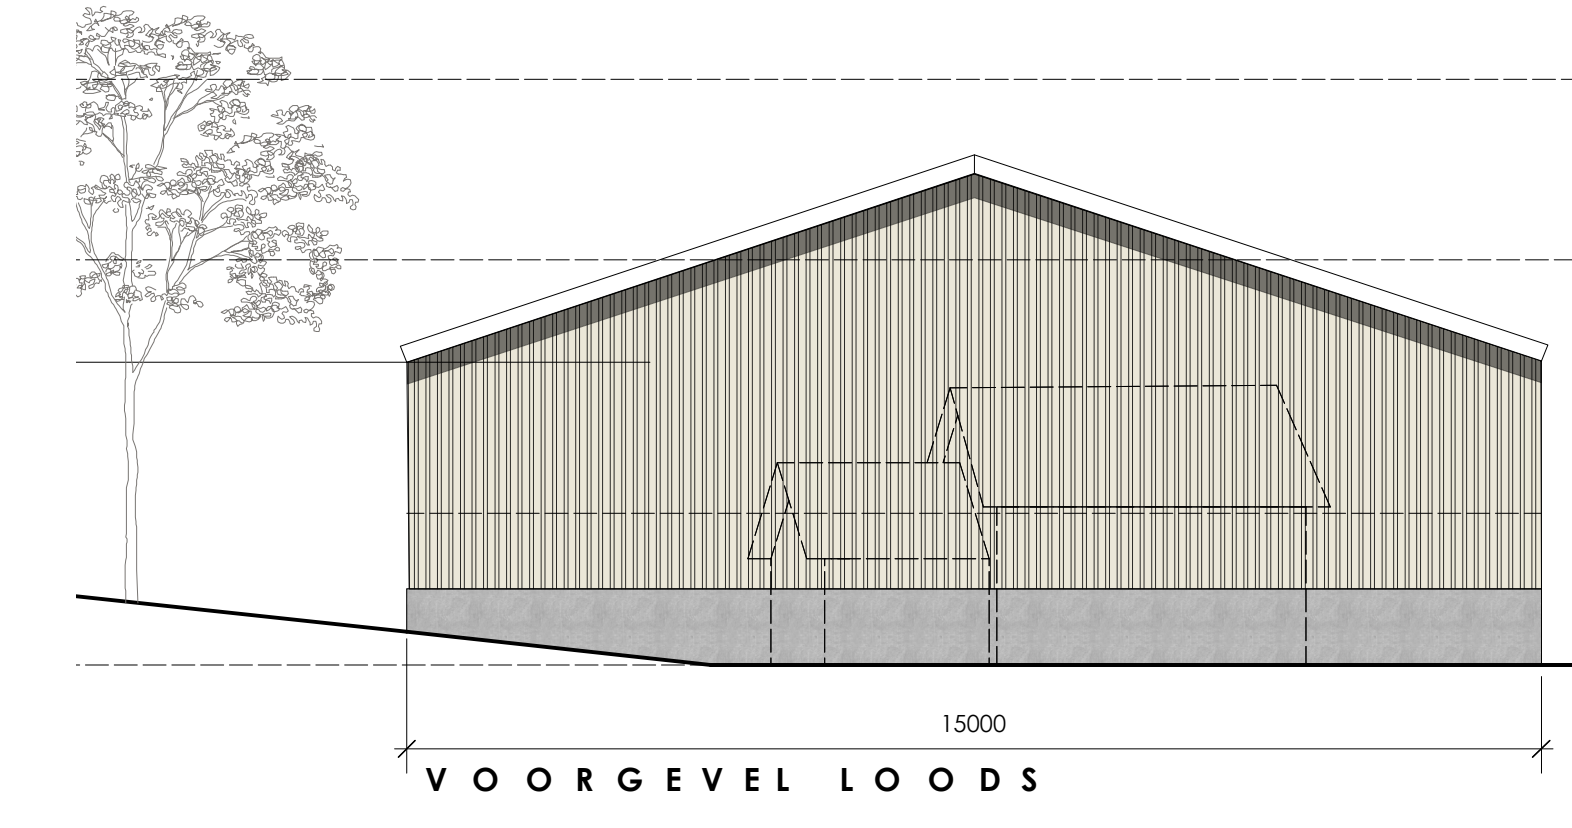


VOORGEVEL LOODS




VOORGEVEL ONGEWEGD

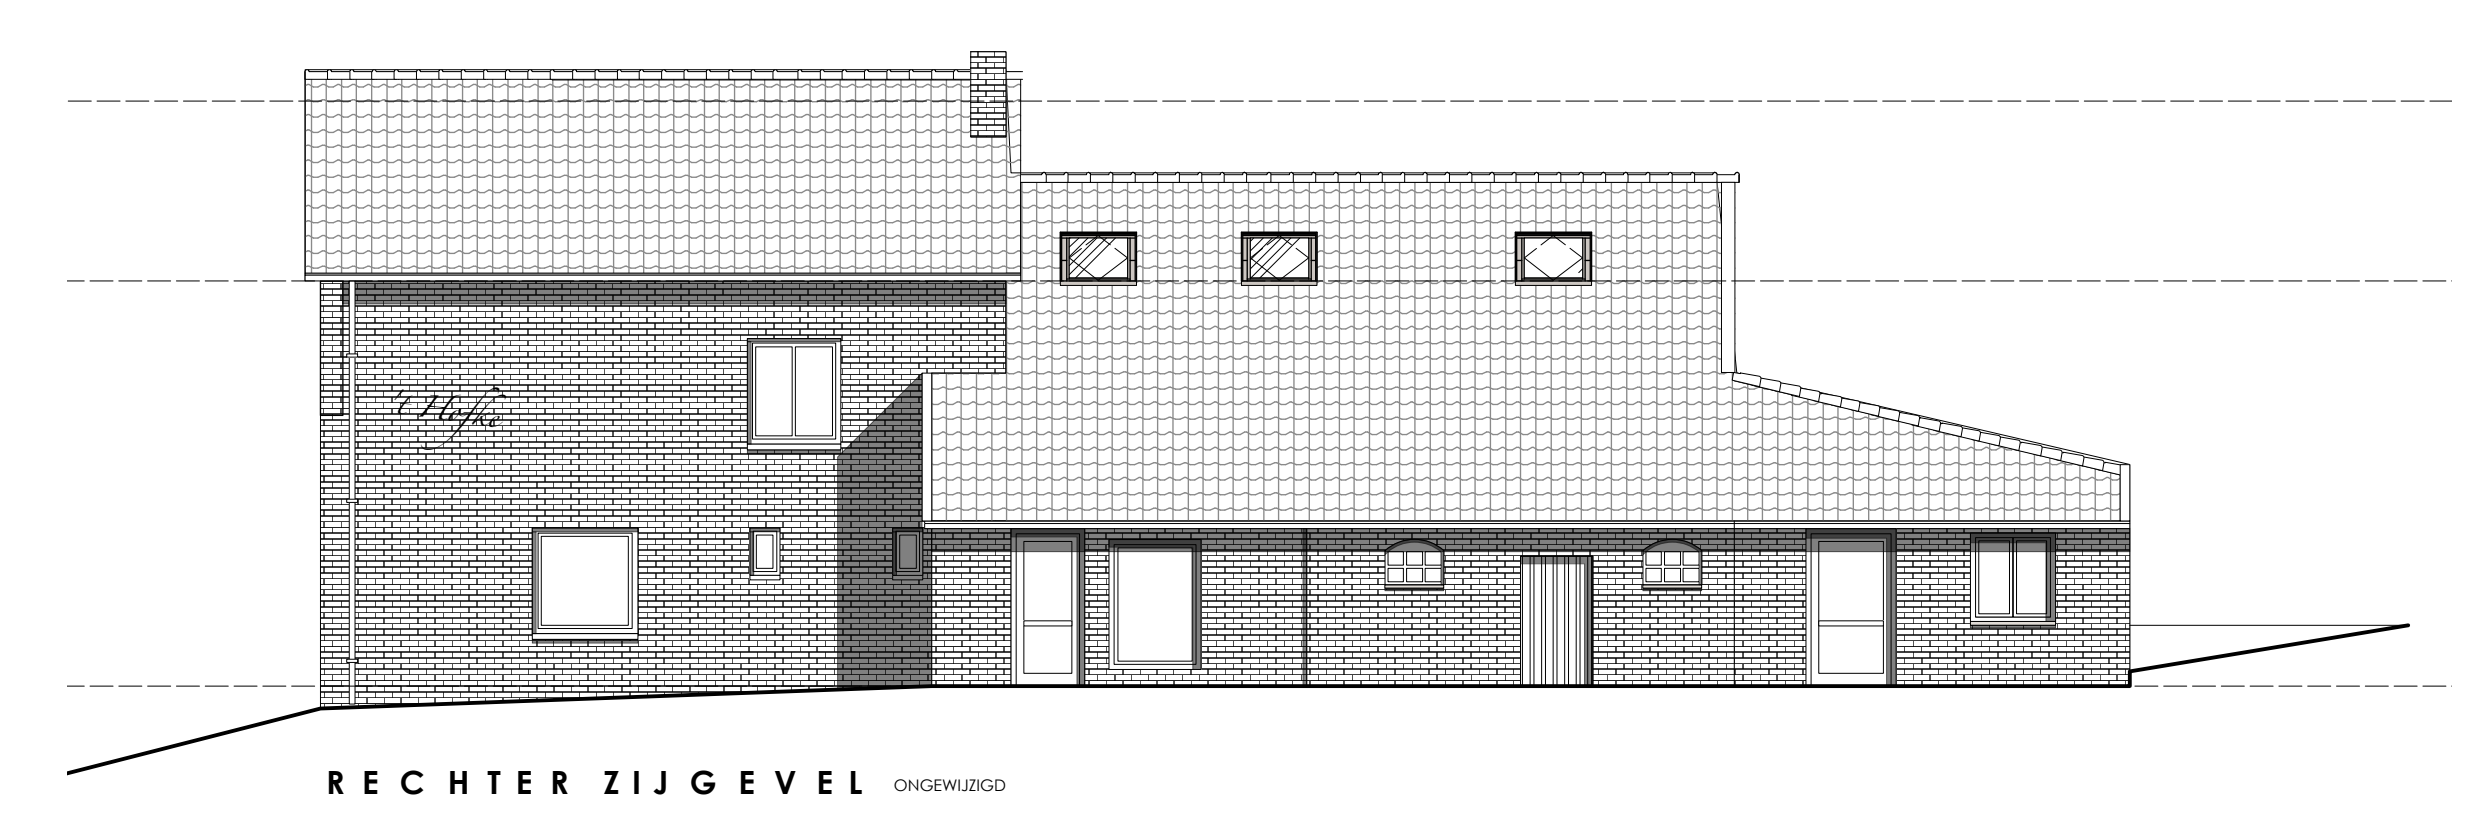


RECHTER ZIJGEVEL ONGEWEGD

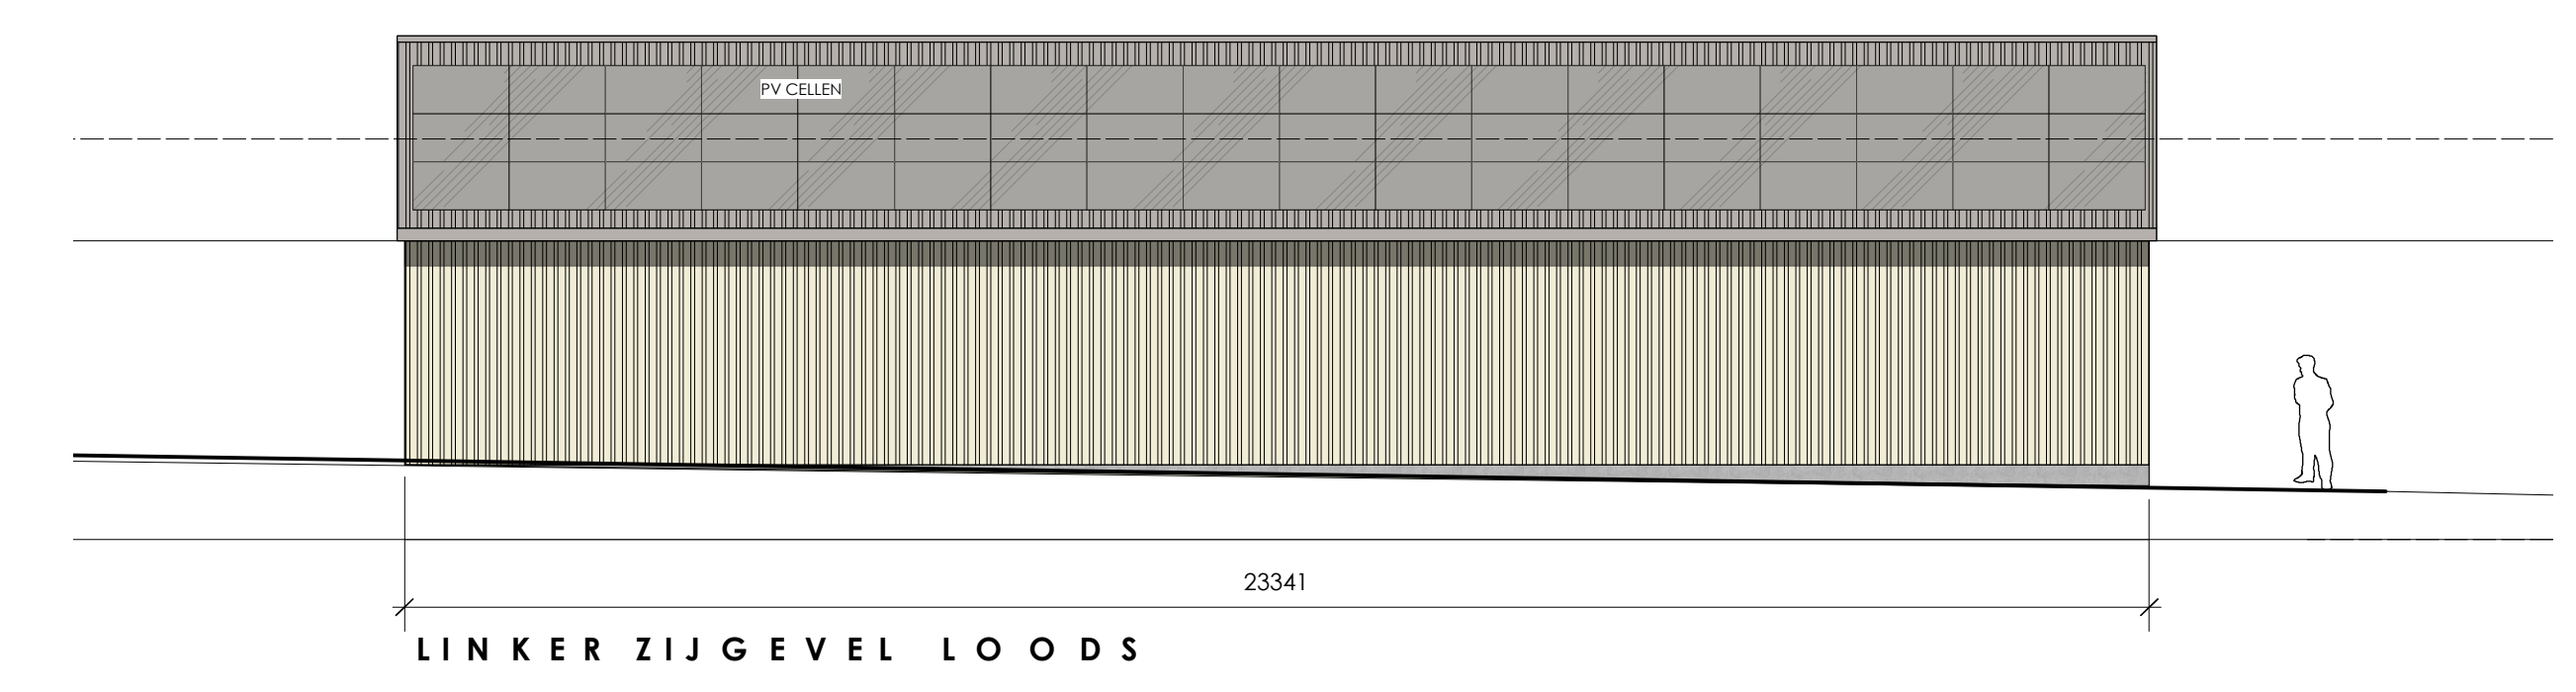


LINKER ZIJGEVEL LOODS

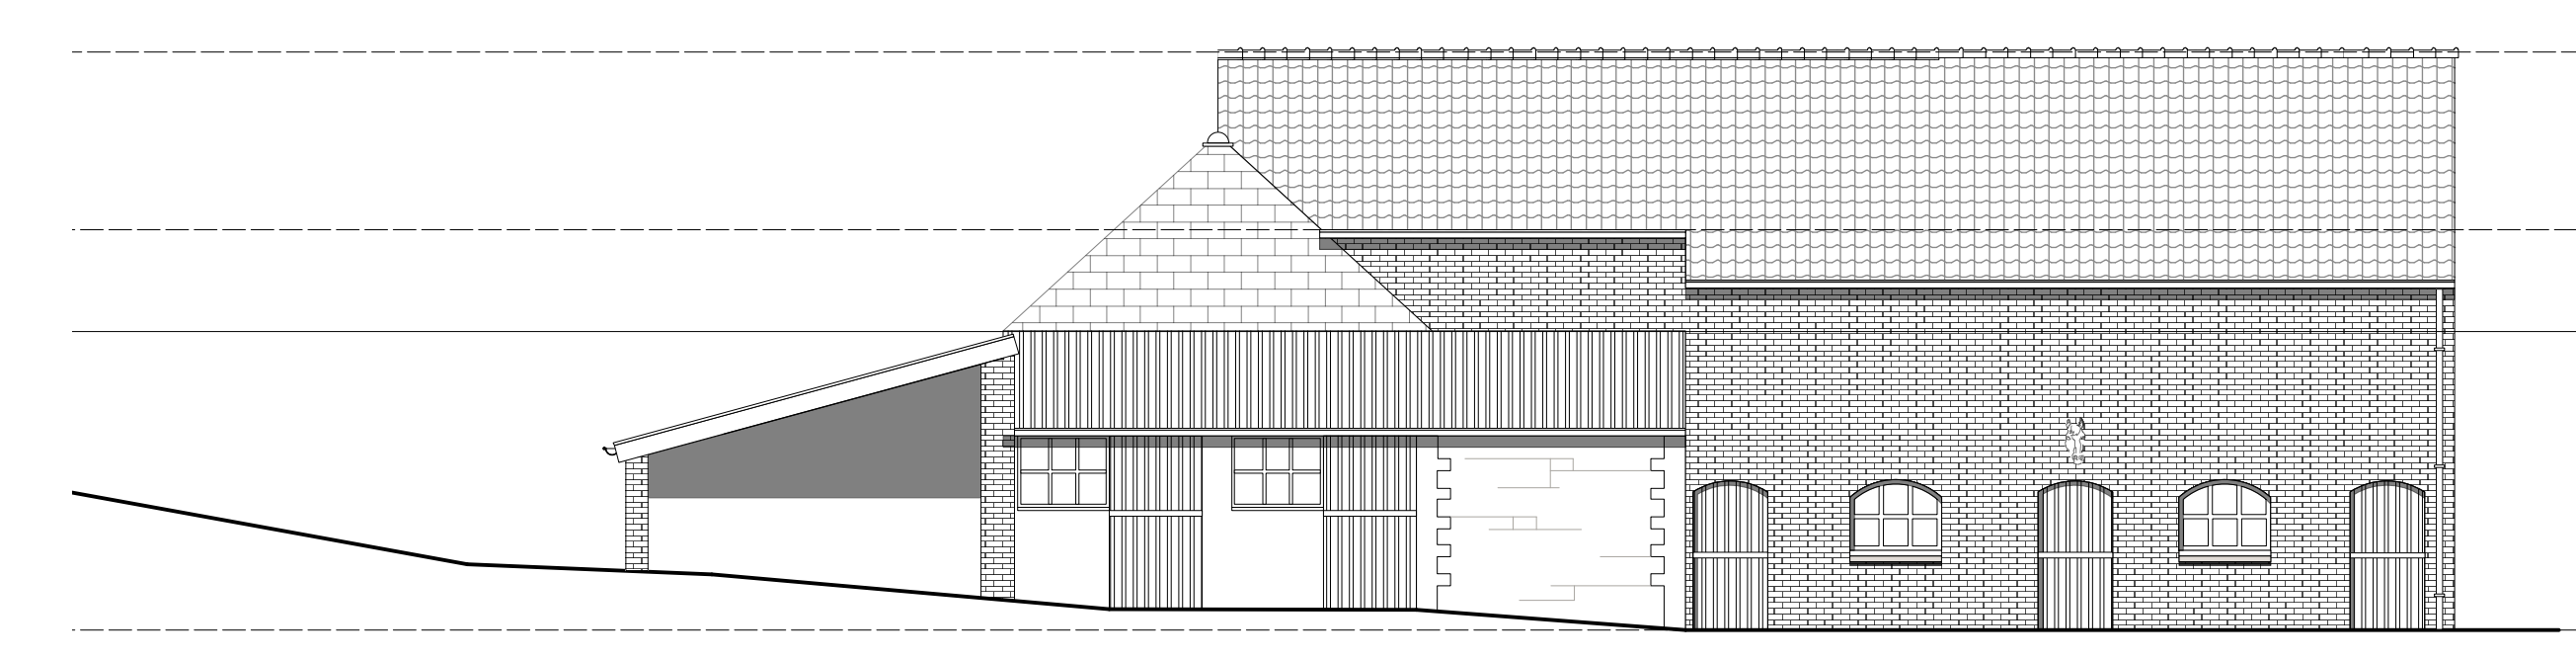


LINKER ZIJGEVEL

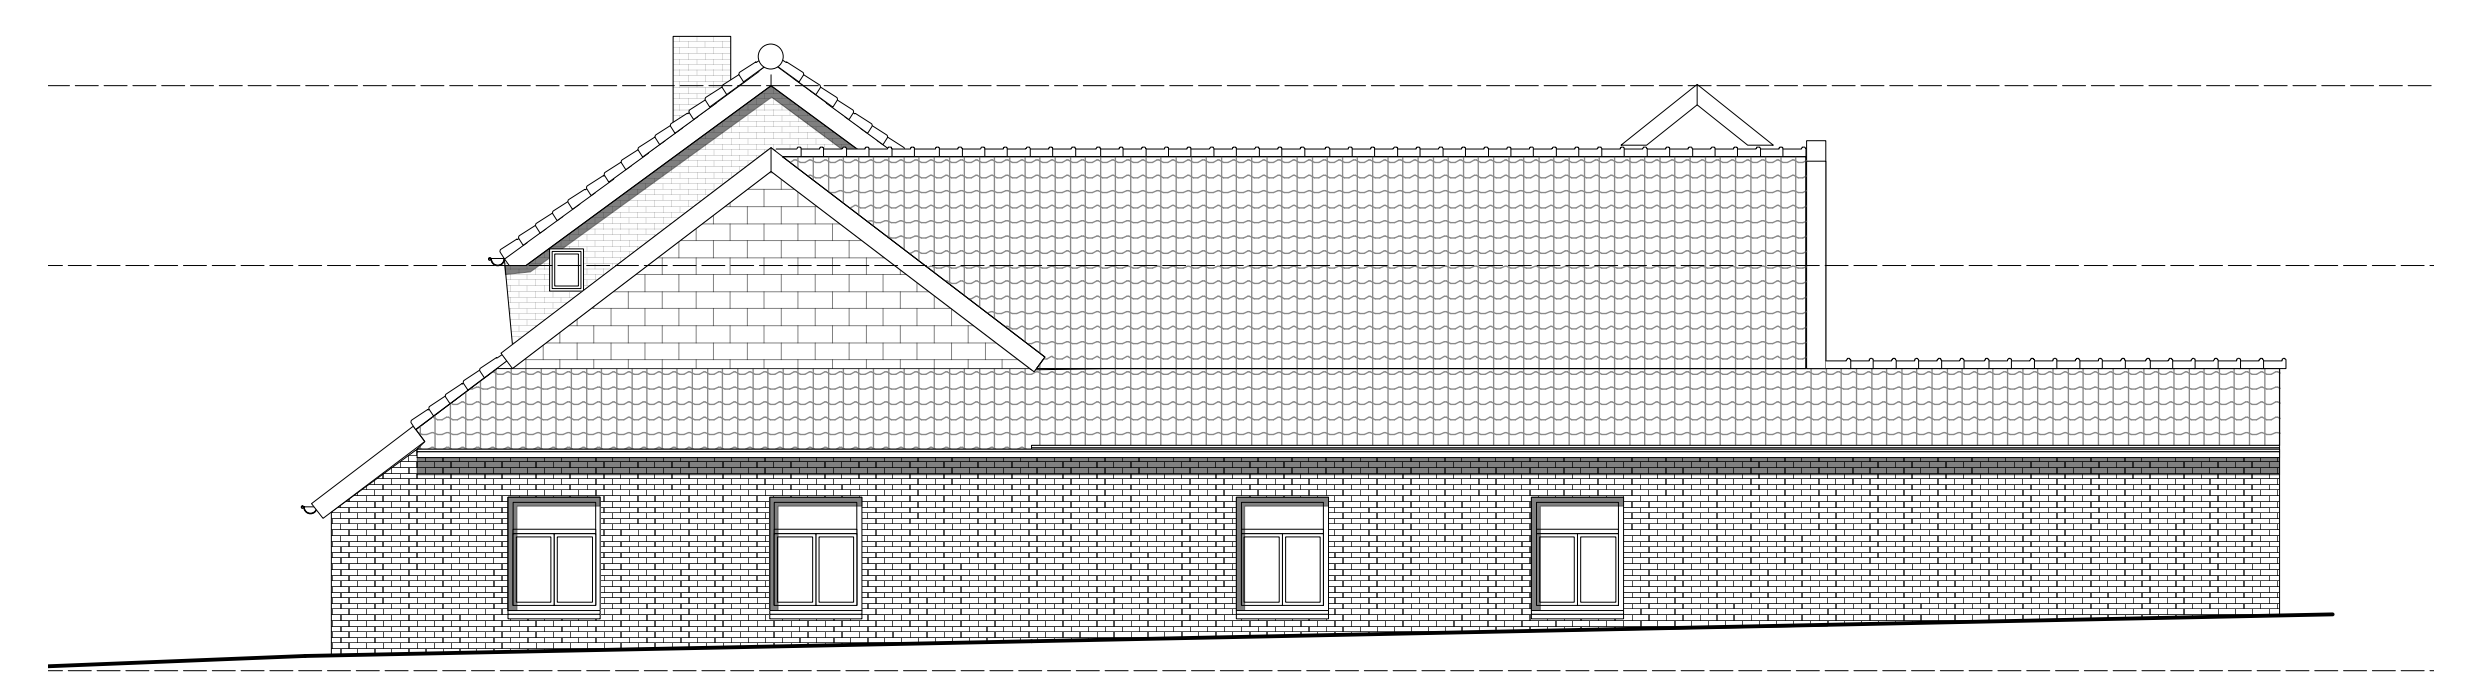

ACHTERGEVEL

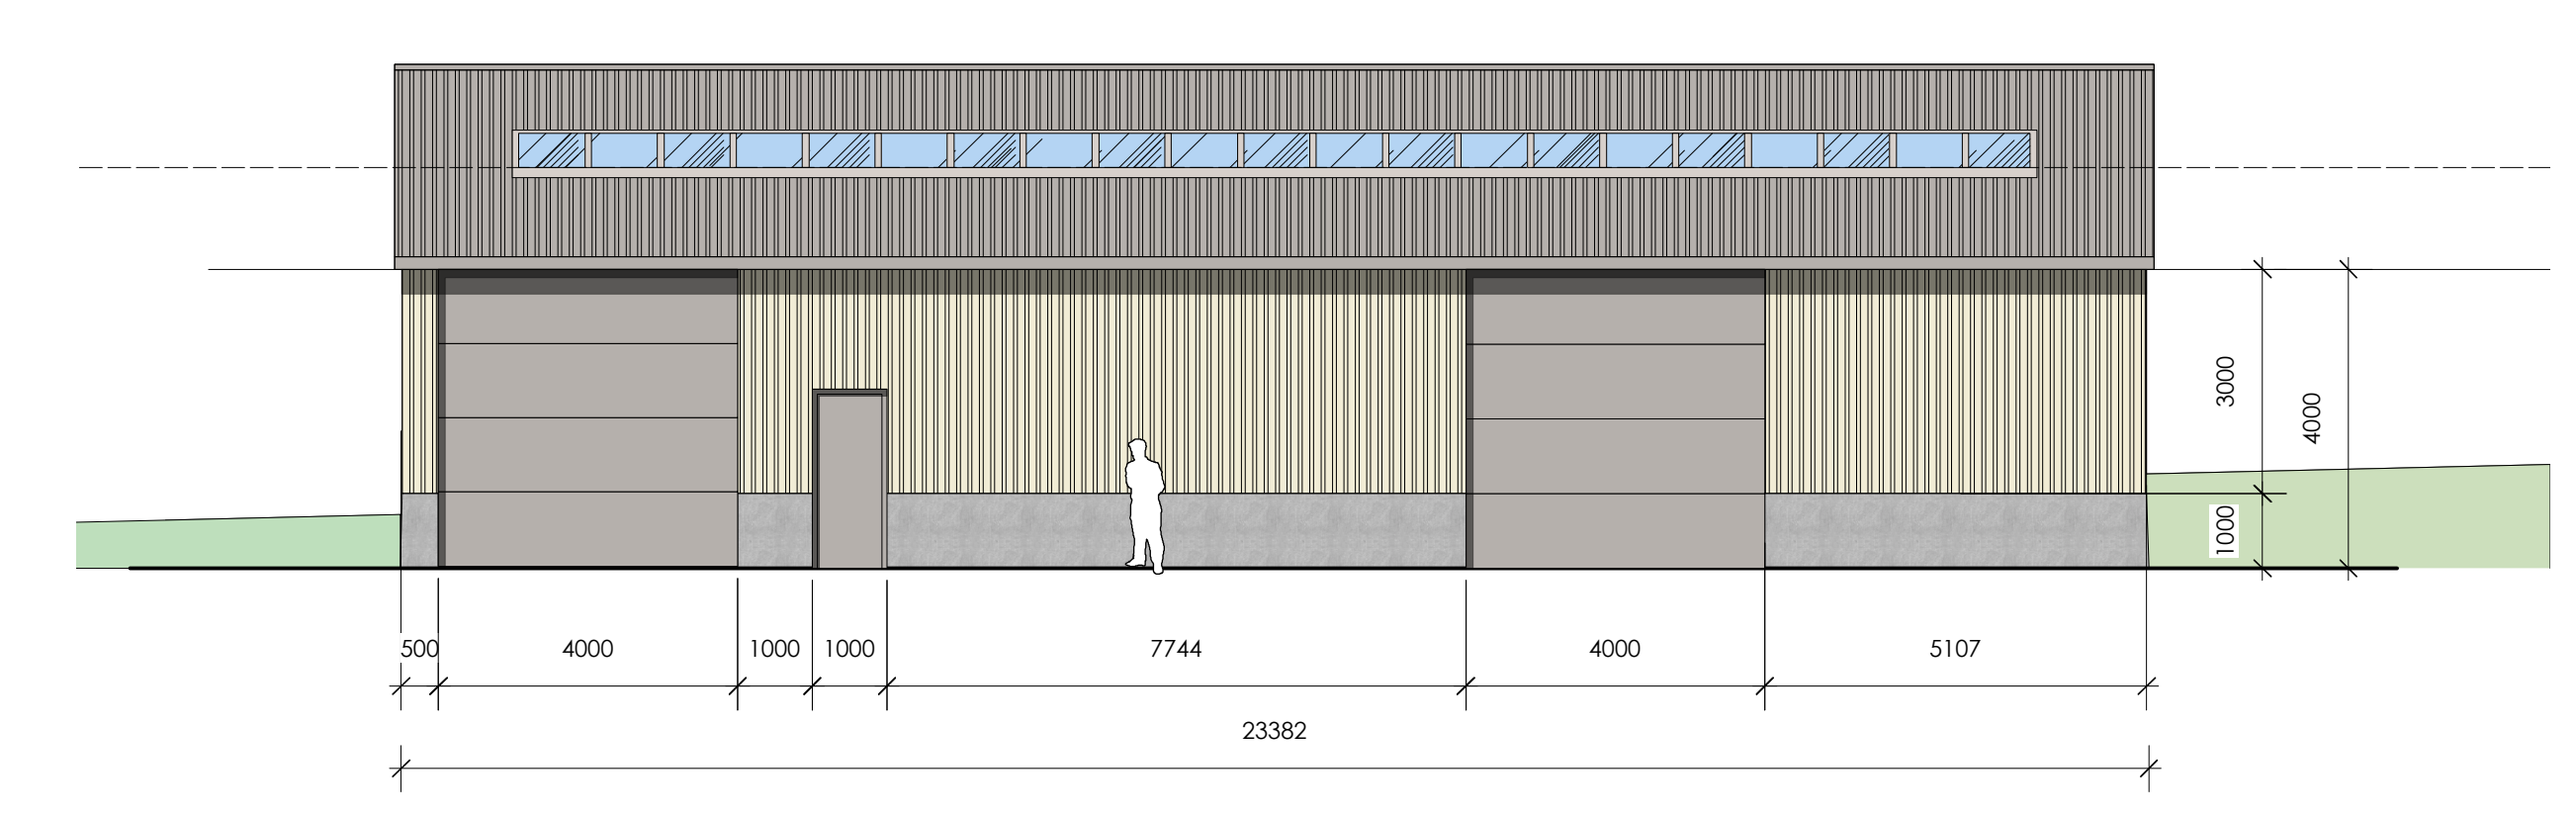

RECHTER ZIJGEVEL LOODS

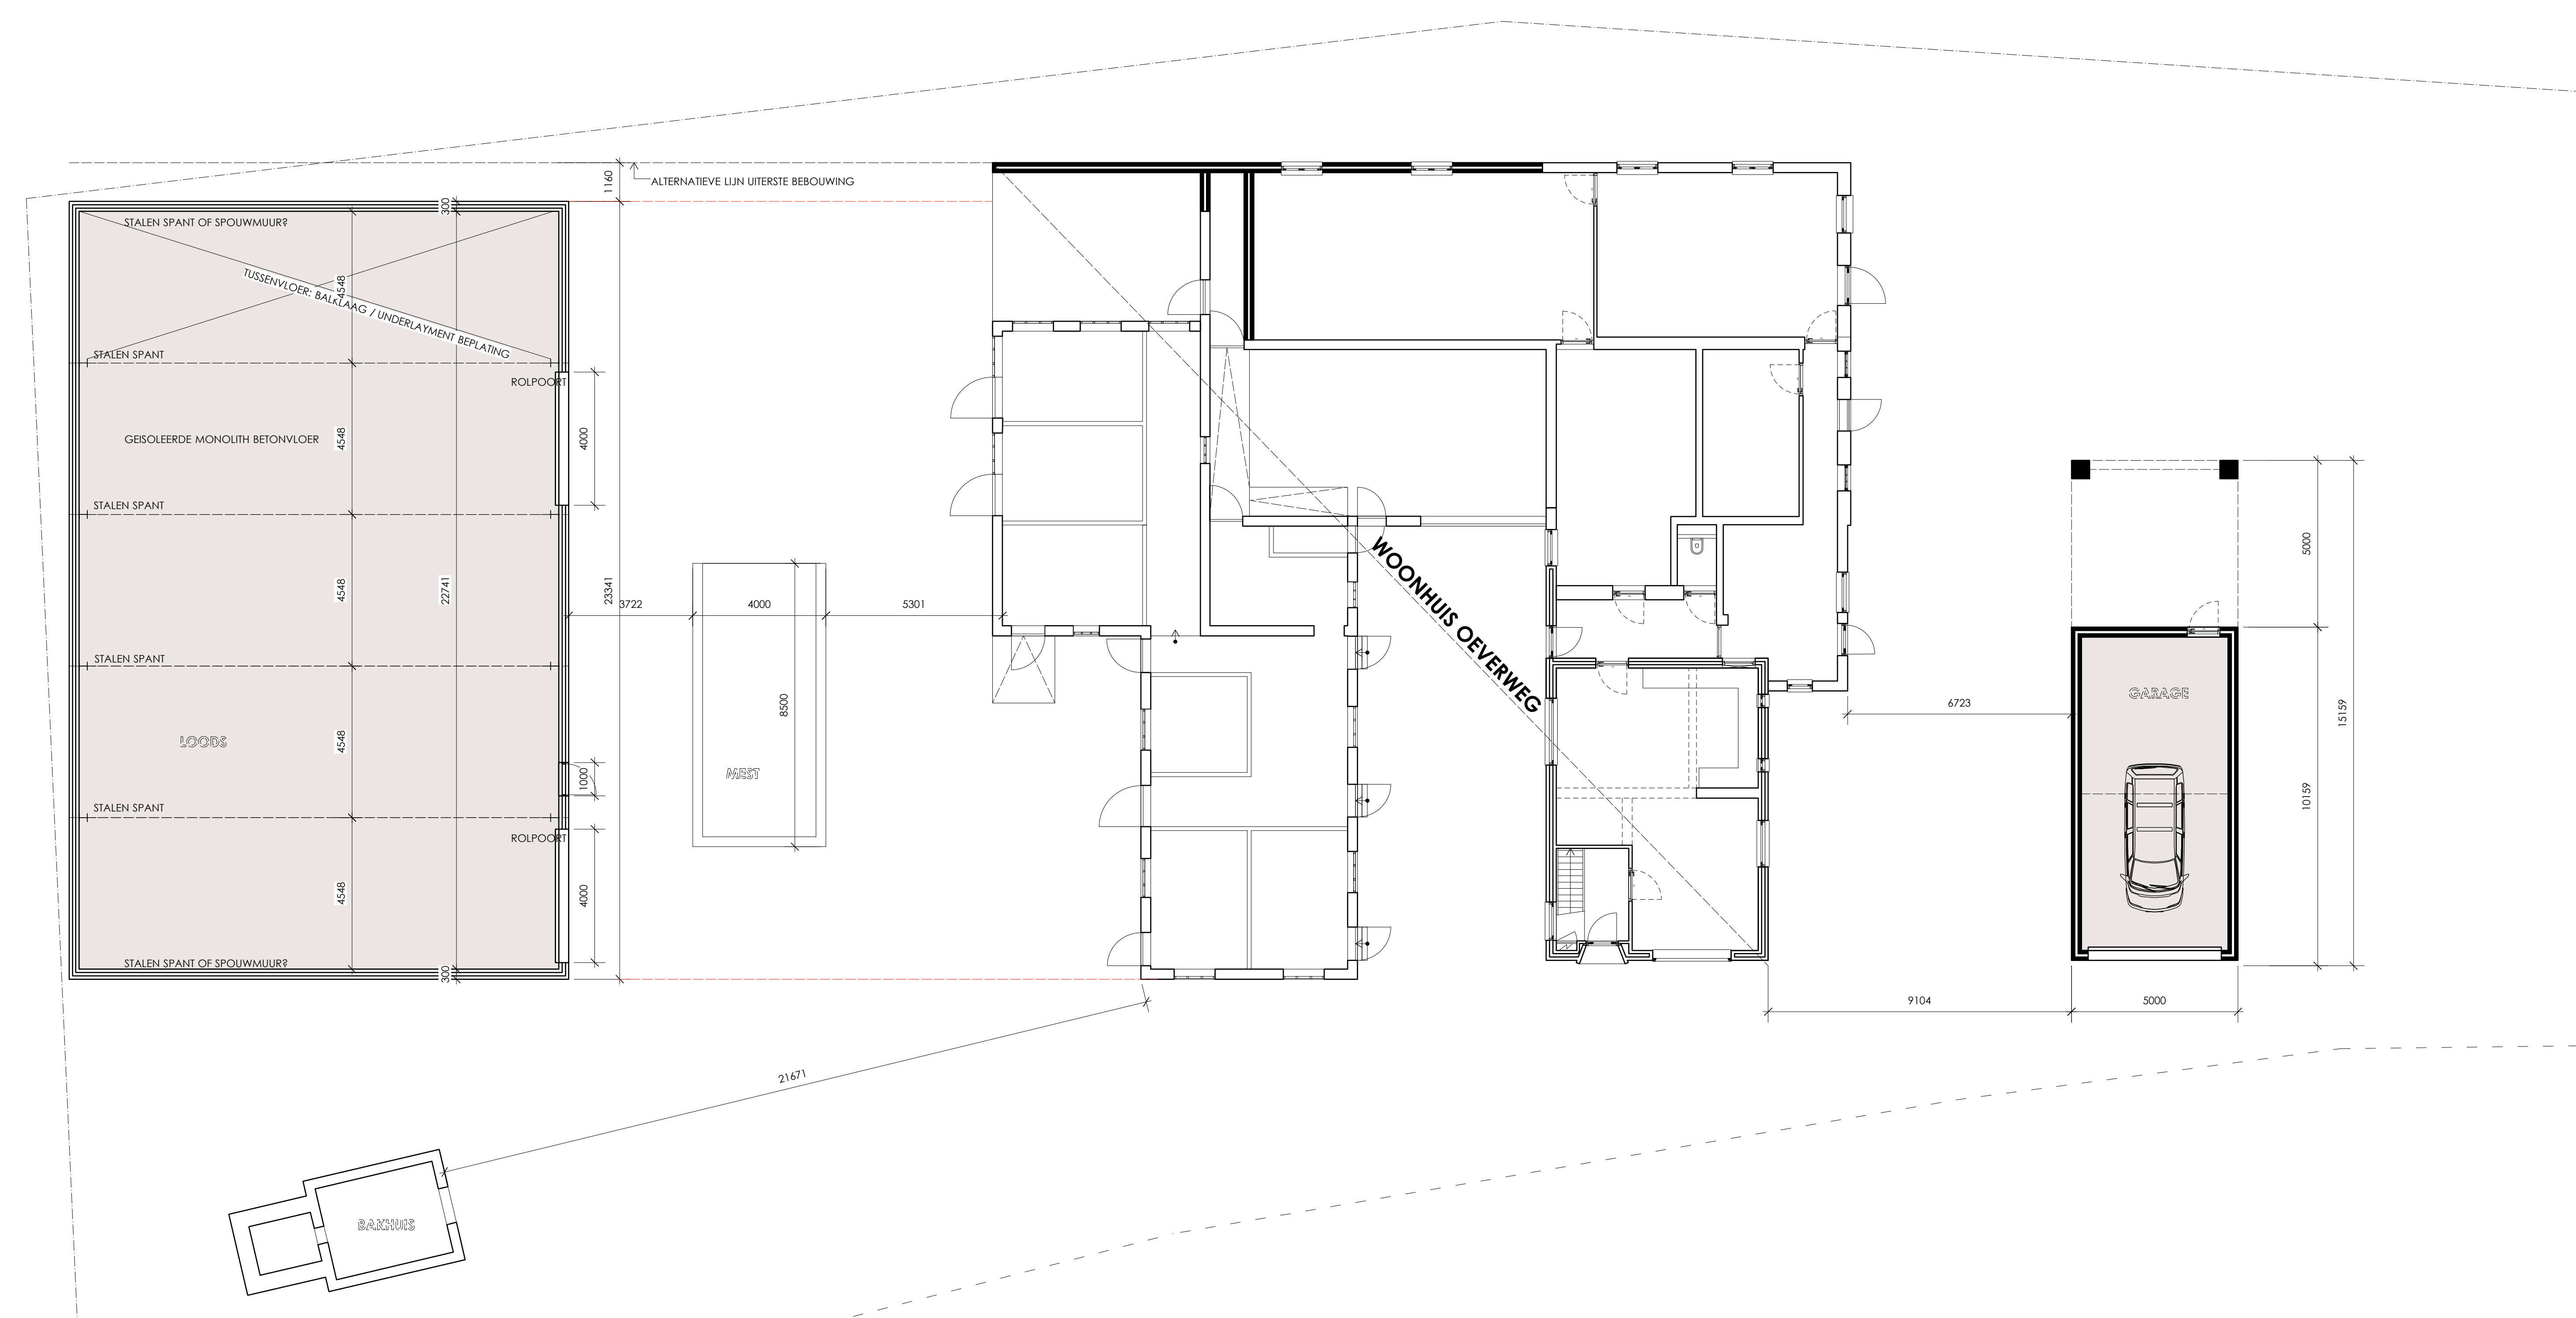

KADASTRALE GEMEENTE VALKENBURG
 SECTIE 1
 PERCEEL 245
 SCHAAL 1:500