
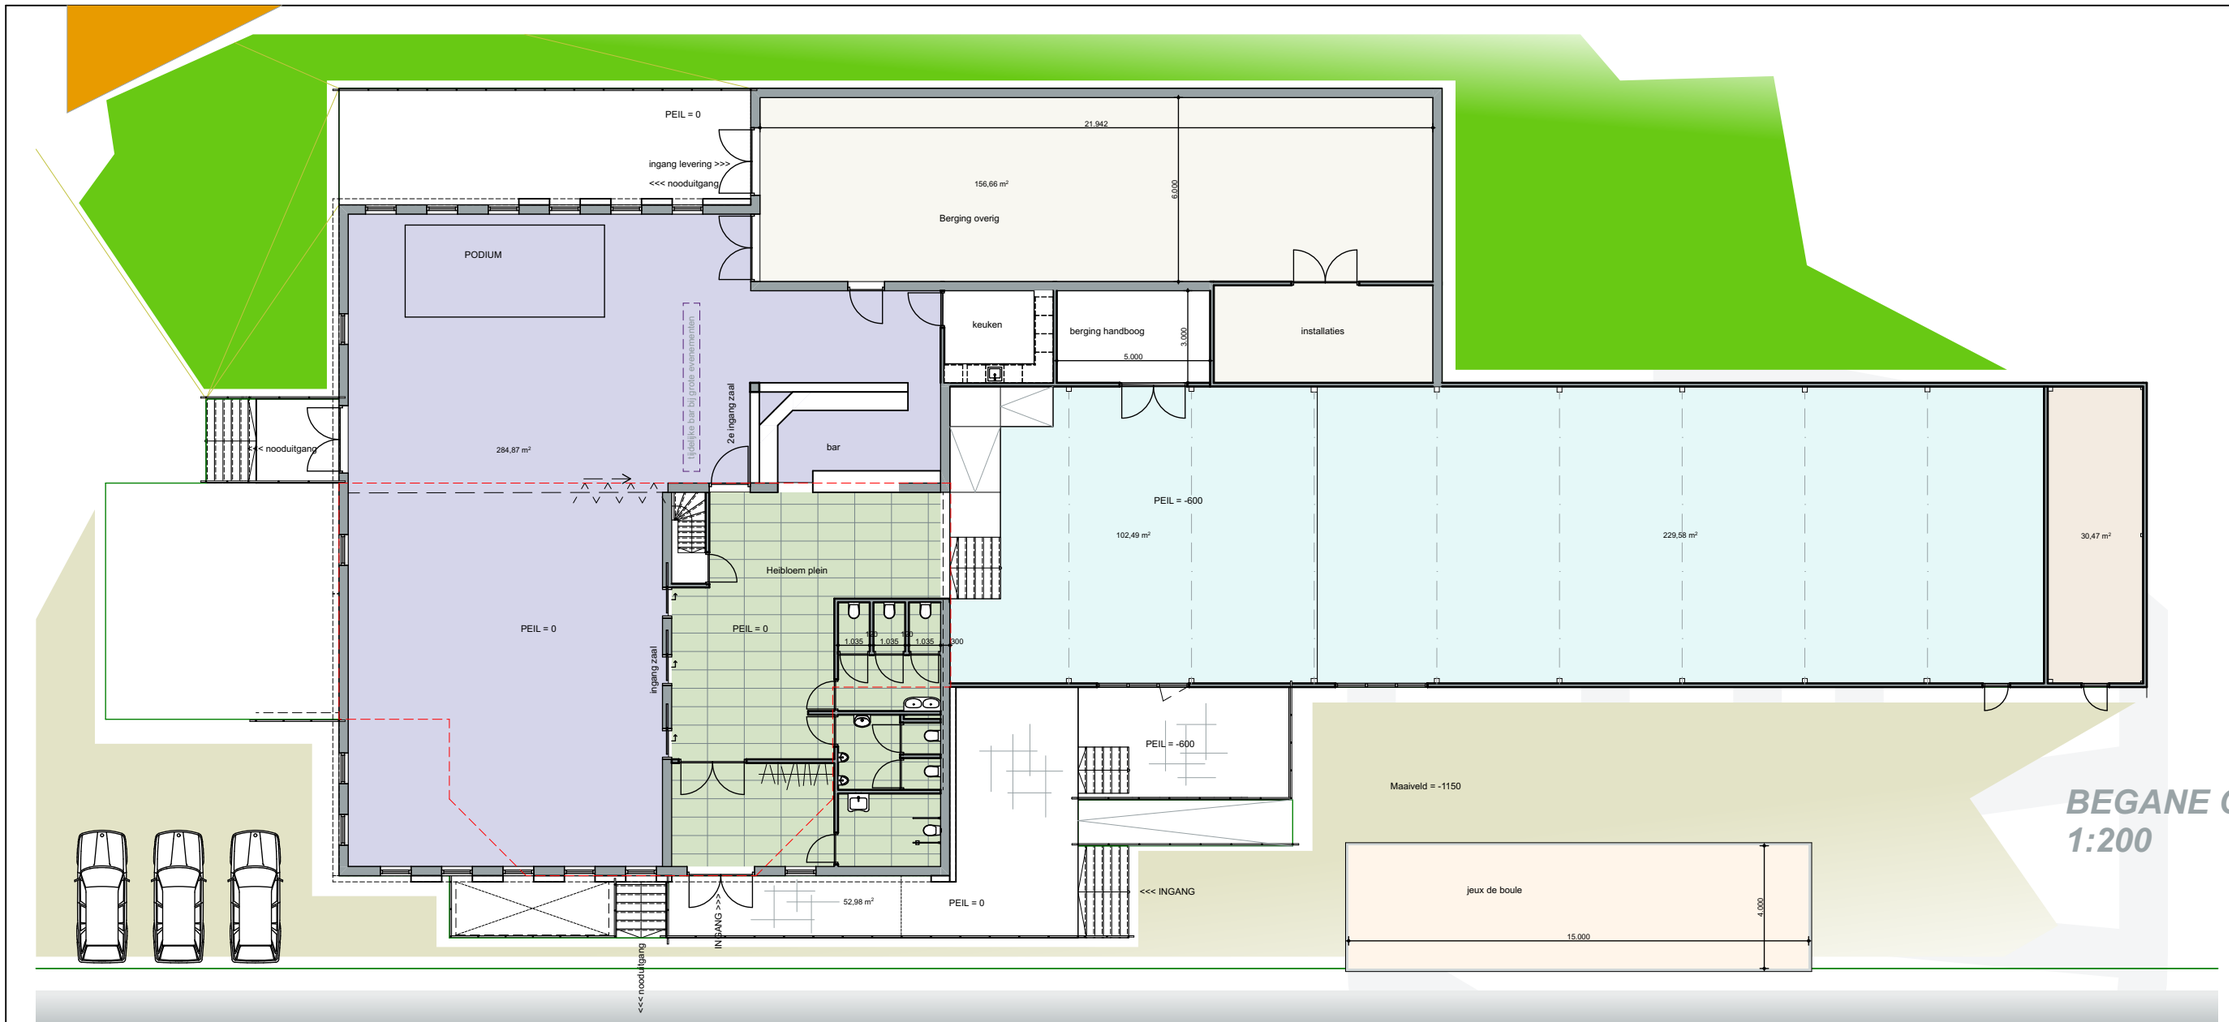


BEGANE GROND
1:200

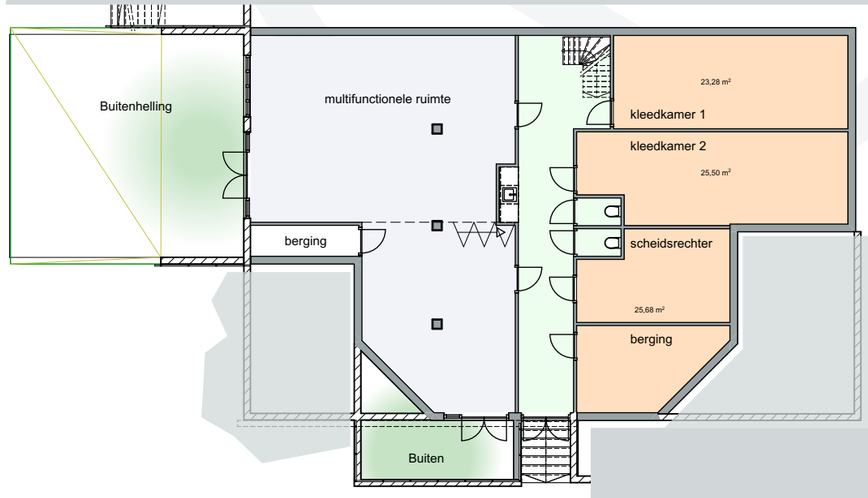

SOUTERAIN
1:200

Buro Ariëns
Bouwtechniek & Architectuur

Ontwikkeling MFA Heibloem | VKKL | HELD


Plattegrond nw. | VO-04 | 26-02-2024



Buro Ariëns
Bouwtechniek & Architectuur

Ontwikkeling MFA Heibloem | VKKL | HELD

3d impressie | 15-02-2024

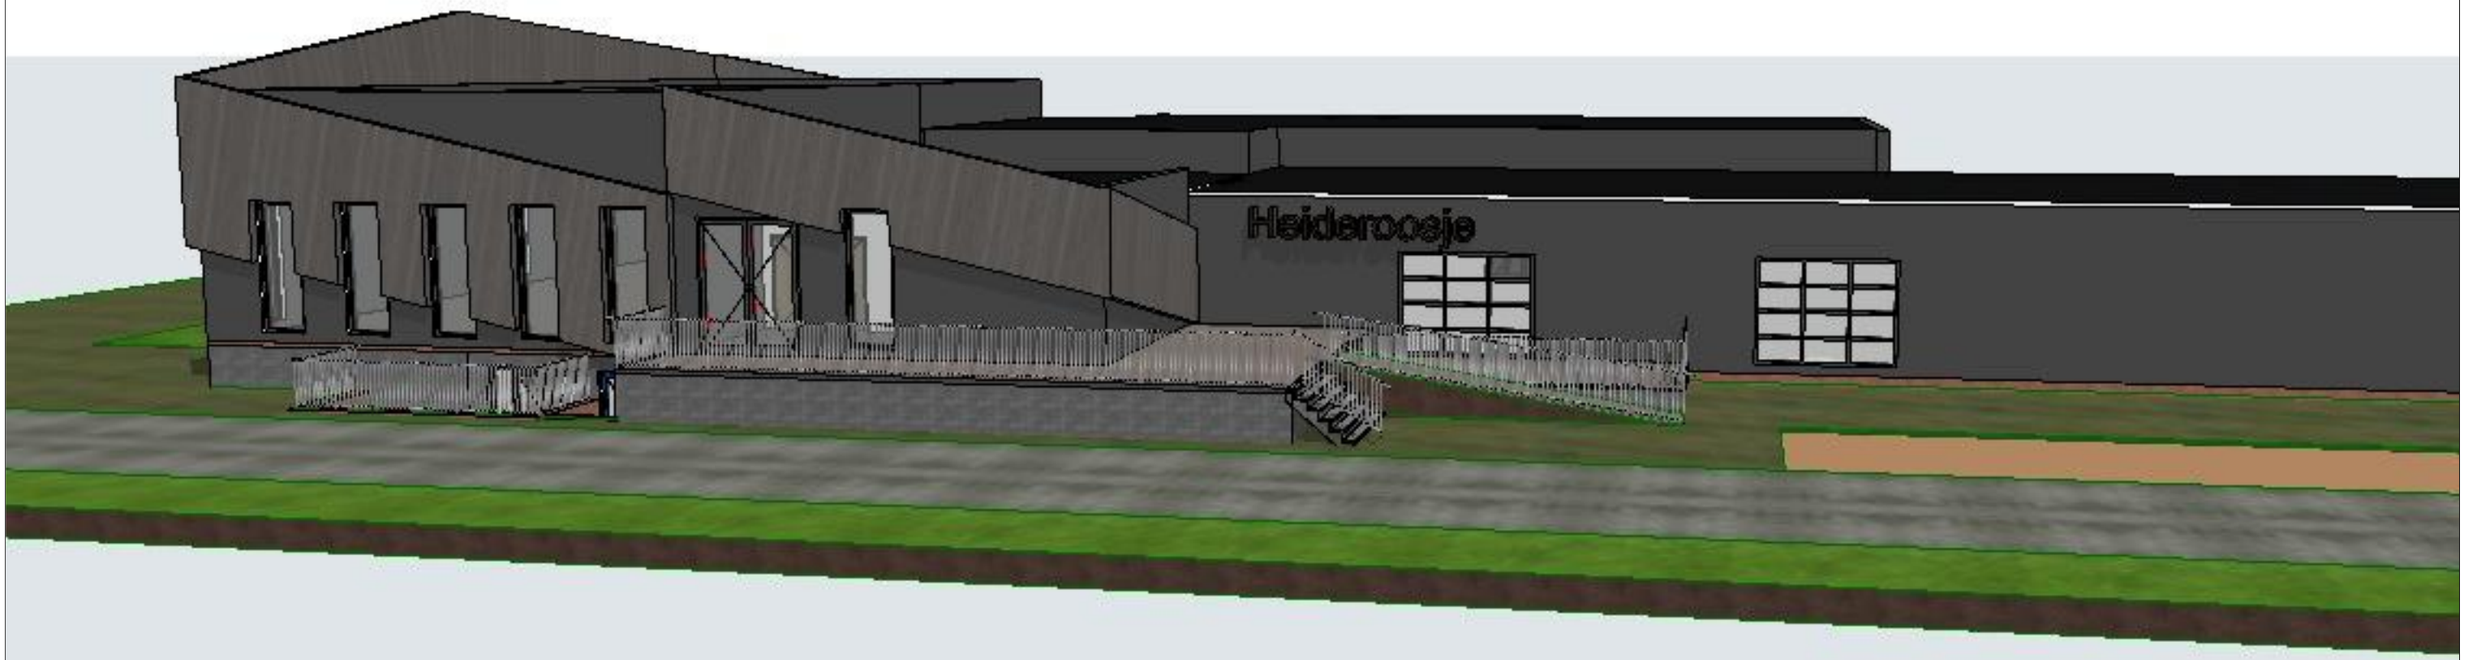

Buro Ariëns
Bouwtechniek & Architectuur

Ontwikkeling MFA Heibloem | VKKL | HELD

3d impressie |



Buro Ariëns
Bouwtechniek & Architectuur

Ontwikkeling MFA Heibloem | VKKL | HELD

3d impressie |