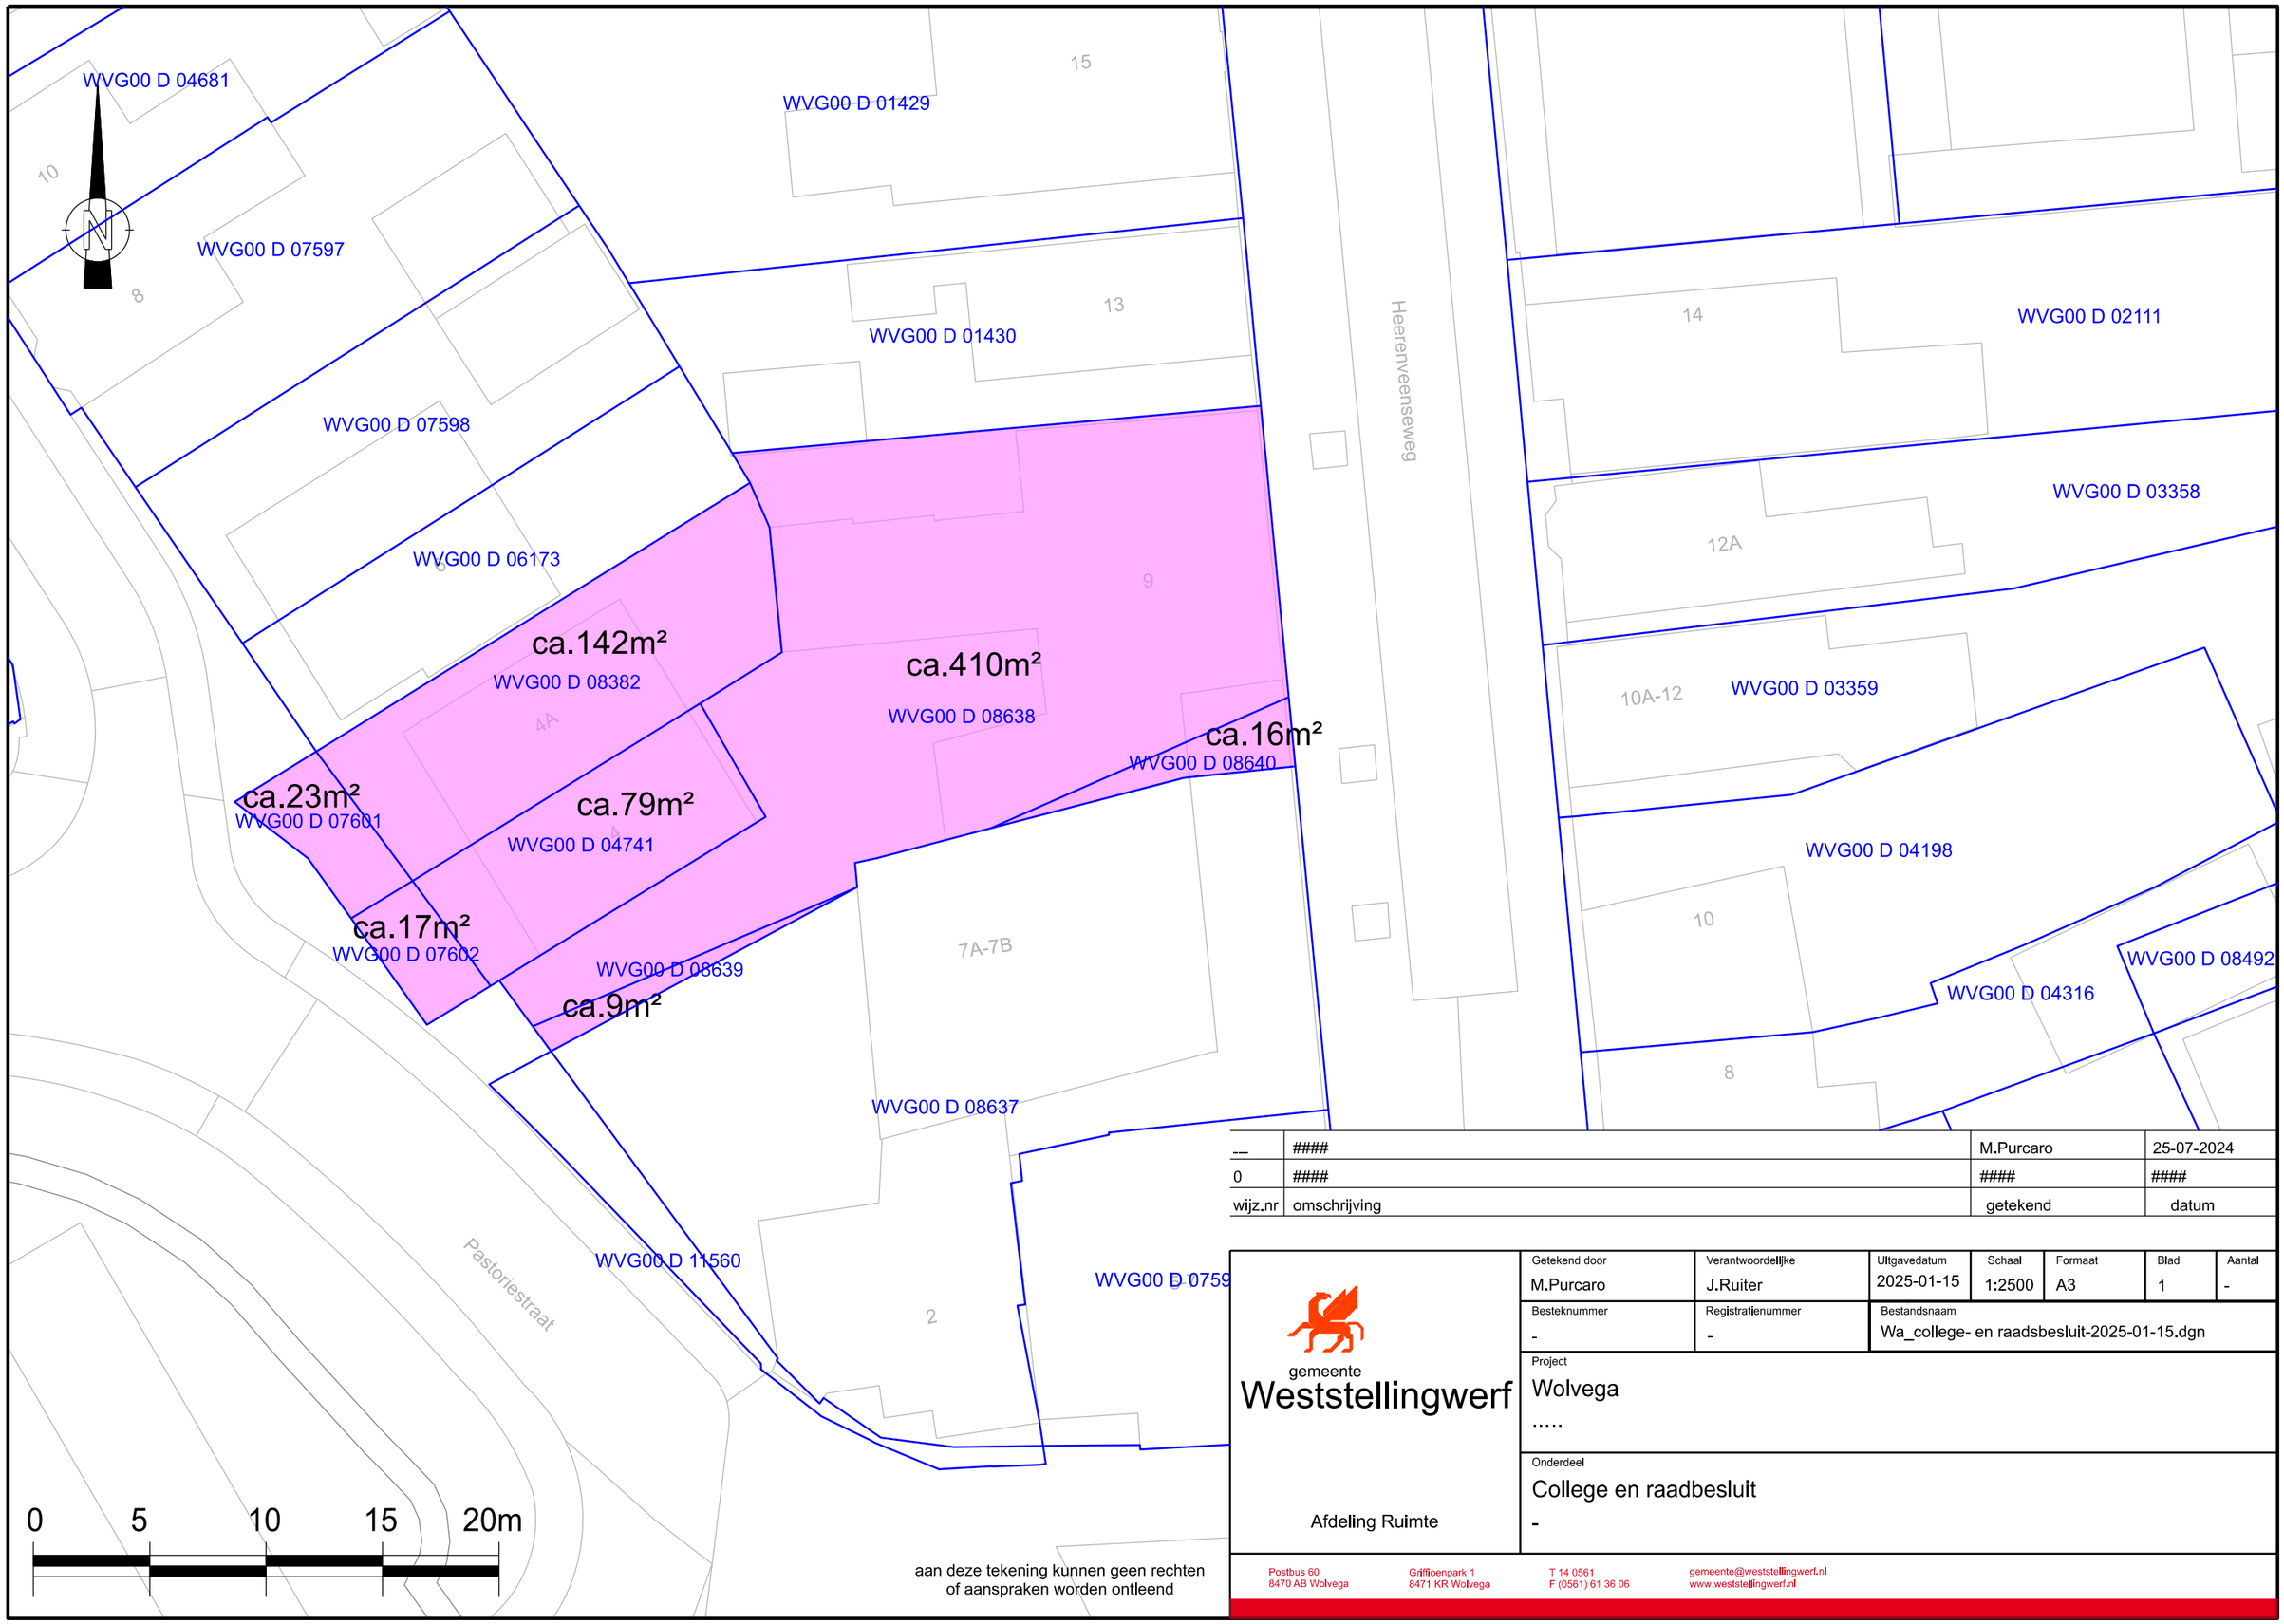


__	####	M.Purcaro	25-07-2024
0	####	####	####
wijz.nr	omschrijving	getekend	datum

gemeente
Weststellingwerf

Afdeling Ruimte

Getekend door	Verantwoordelijke	Uitgavedatum	Schaal	Formaat	Blad	Aantal
M.Purcaro	J.Ruiter	2025-01-15	1:2500	A3	1	-

Besteknummer	Registratienummer	Bestandsnaam
-	-	Wa_college- en raadsbesluit-2025-01-15.dgn

Project
Wolvega
.....

Onderdeel
College en raadsbesluit
-

Postbus 60
8470 AB Wolvega

Griffioenpark 1
8471 KR Wolvega

T 14 0561
F (0561) 61 36 06

gemeente@weststellingwerf.nl
www.weststellingwerf.nl

aan deze tekening kunnen geen rechten
of aanspraken worden ontleend

N:\OWO-TEKENWERK\WESTSTELLINGWERF\WOLVEGA\WA_COLLEGE- EN RAADSBESLUIT-2025-01-15.DGN