

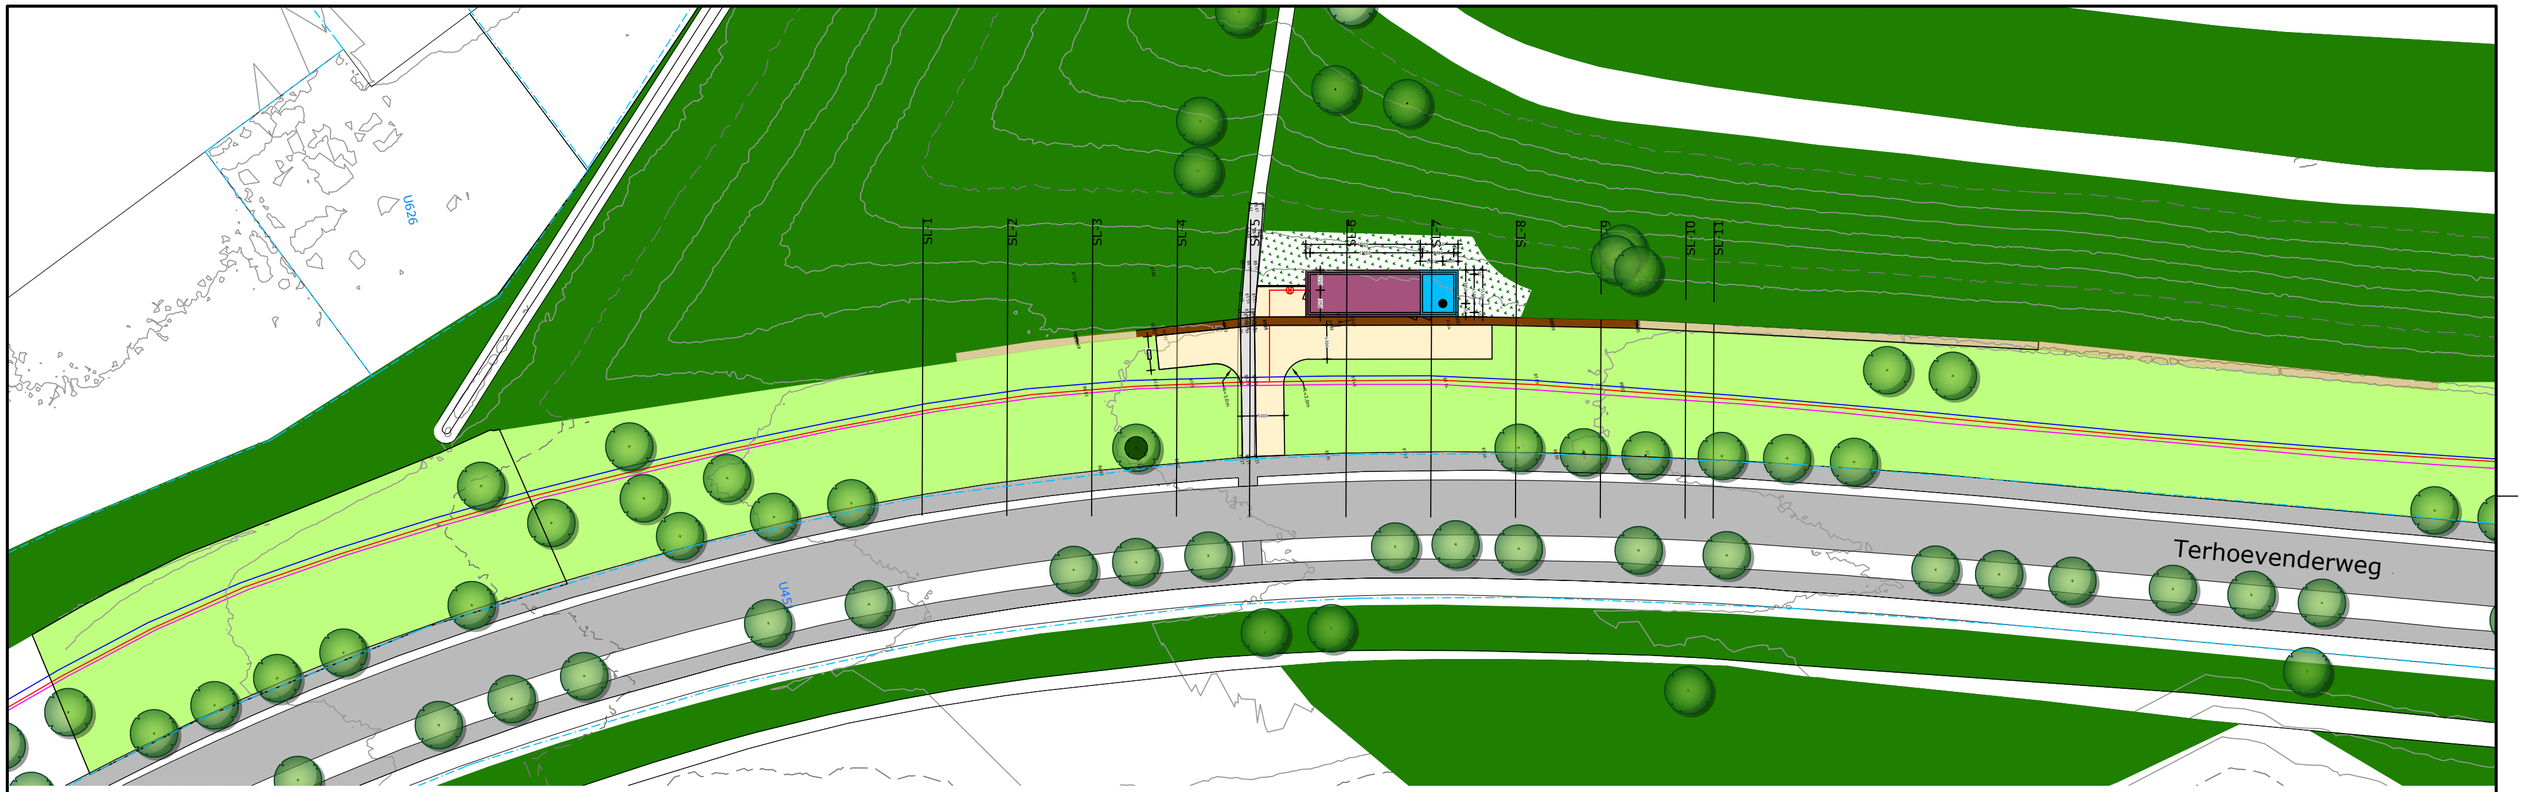


LEGENDA

- BACKBONE BESTAAND
- POMPGEBOUW
- TECHNISCHE UNIT
- GRASBETONSTENEN
- AAN TE PLANTEN BEGROEIING / STRUIKGEWAS
- RIJWEG / PAD BESTAAND
- AANSLUITLEIDING MET AFSLUITER TECHNISCHE UNIT - BACKBONE
- GREPPEL BESTAAND DIEPTE CA. 250mm
- GREPPEL VERNIEUWEN (NADER UIT TE WERKEN)
- GRASBERM
- BEGROEIING / STRUIKGEWAS
- BESTAANDE BOOM

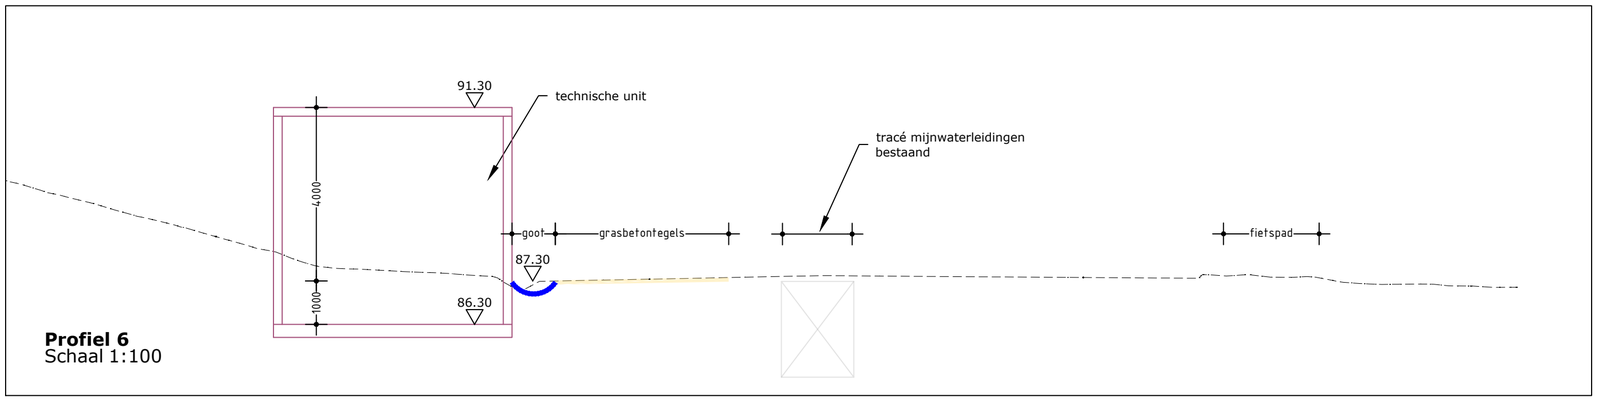

Profiel 6
Schaal 1:100

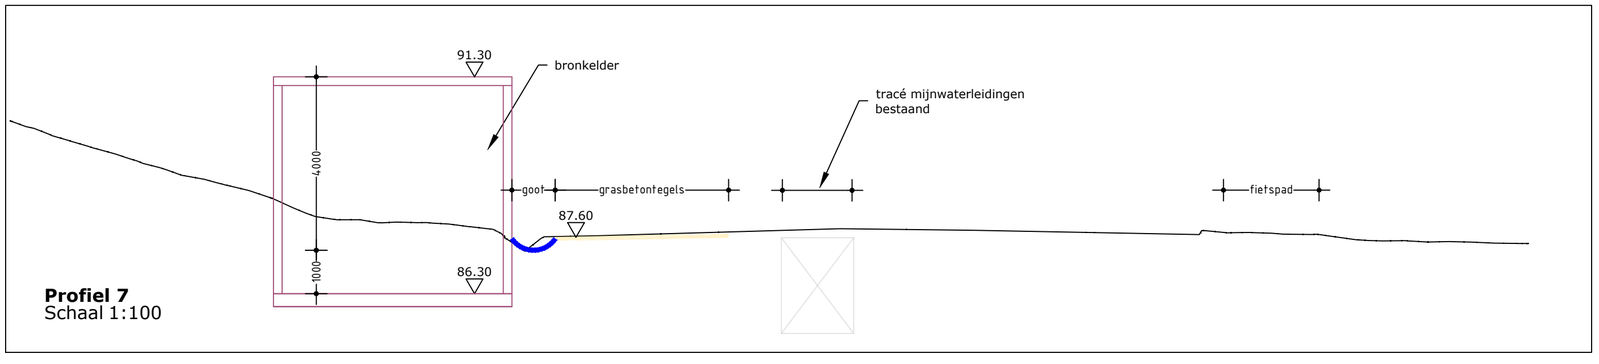

Profiel 7
Schaal 1:100

WIJZIGING / N.A.V. :	STATUS	TEK.	GECONTR.	PAR	DATUM	VERSIE
Afmetingen technische ruimte gewijzigd. Opmerkingen per mail 01-04-2025 verwerkt.	Definitief	[redacted]			03-04-2025	J
Afsluiter en toegangsdeuren incl. aansluitende verharding toegevoegd.	Concept				27-01-2025	I
aansluitleiding pompgebouw op backbone	Concept				16-12-2024	H
aansluitleiding pompgebouw op backbone	Concept				13-12-2024	G
Coördinaten boorpunt aangepast en ontwerp verschoven naar aanpassing coördinaat.	Concept				28-10-2024	F
Dwarsprofiel 7 toegevoegd, maatvoering hoogteligging Technisch Unit en Bronkelder toegevoegd.	Concept				10-09-2024	E
aanpassing afmetingen kelderbak en technische ruimte	Concept				02-09-2024	D
aanpassing afmetingen kelderbak en technische ruimte	Concept				02-09-2024	C
aanpassing inrichting terrein	Concept				30-08-2024	B
	Concept				30-08-2024	A

.\Mijnwater\Mijnwater_CMYK logo blauw.png

VOORBEREIDING HLH-GT-05
INRICHTING TERREIN - EINDSITUATIE

BROUWERS
adviesbureau
Minderbroedersingel 15D 6041 KG Roermond
Postbus 245 6040 AE Roermond
T 0475 334 651 E info@brouwers.com
F 0475 311 400 I www.brouwers.com

PROJECTNUMMER: HEE-008-22
SCHAAL: 1:200 / 1:100
TEKENINGNUMMER: 24-235
BESTEKNUMMER:

2L-235 VO bronkelder terrein HLH-GT-05.dwg 04-4-2025 09:53:1 rpeeters

0 1 2 3 4 5 6 7 8 9 10

formaat: A2