


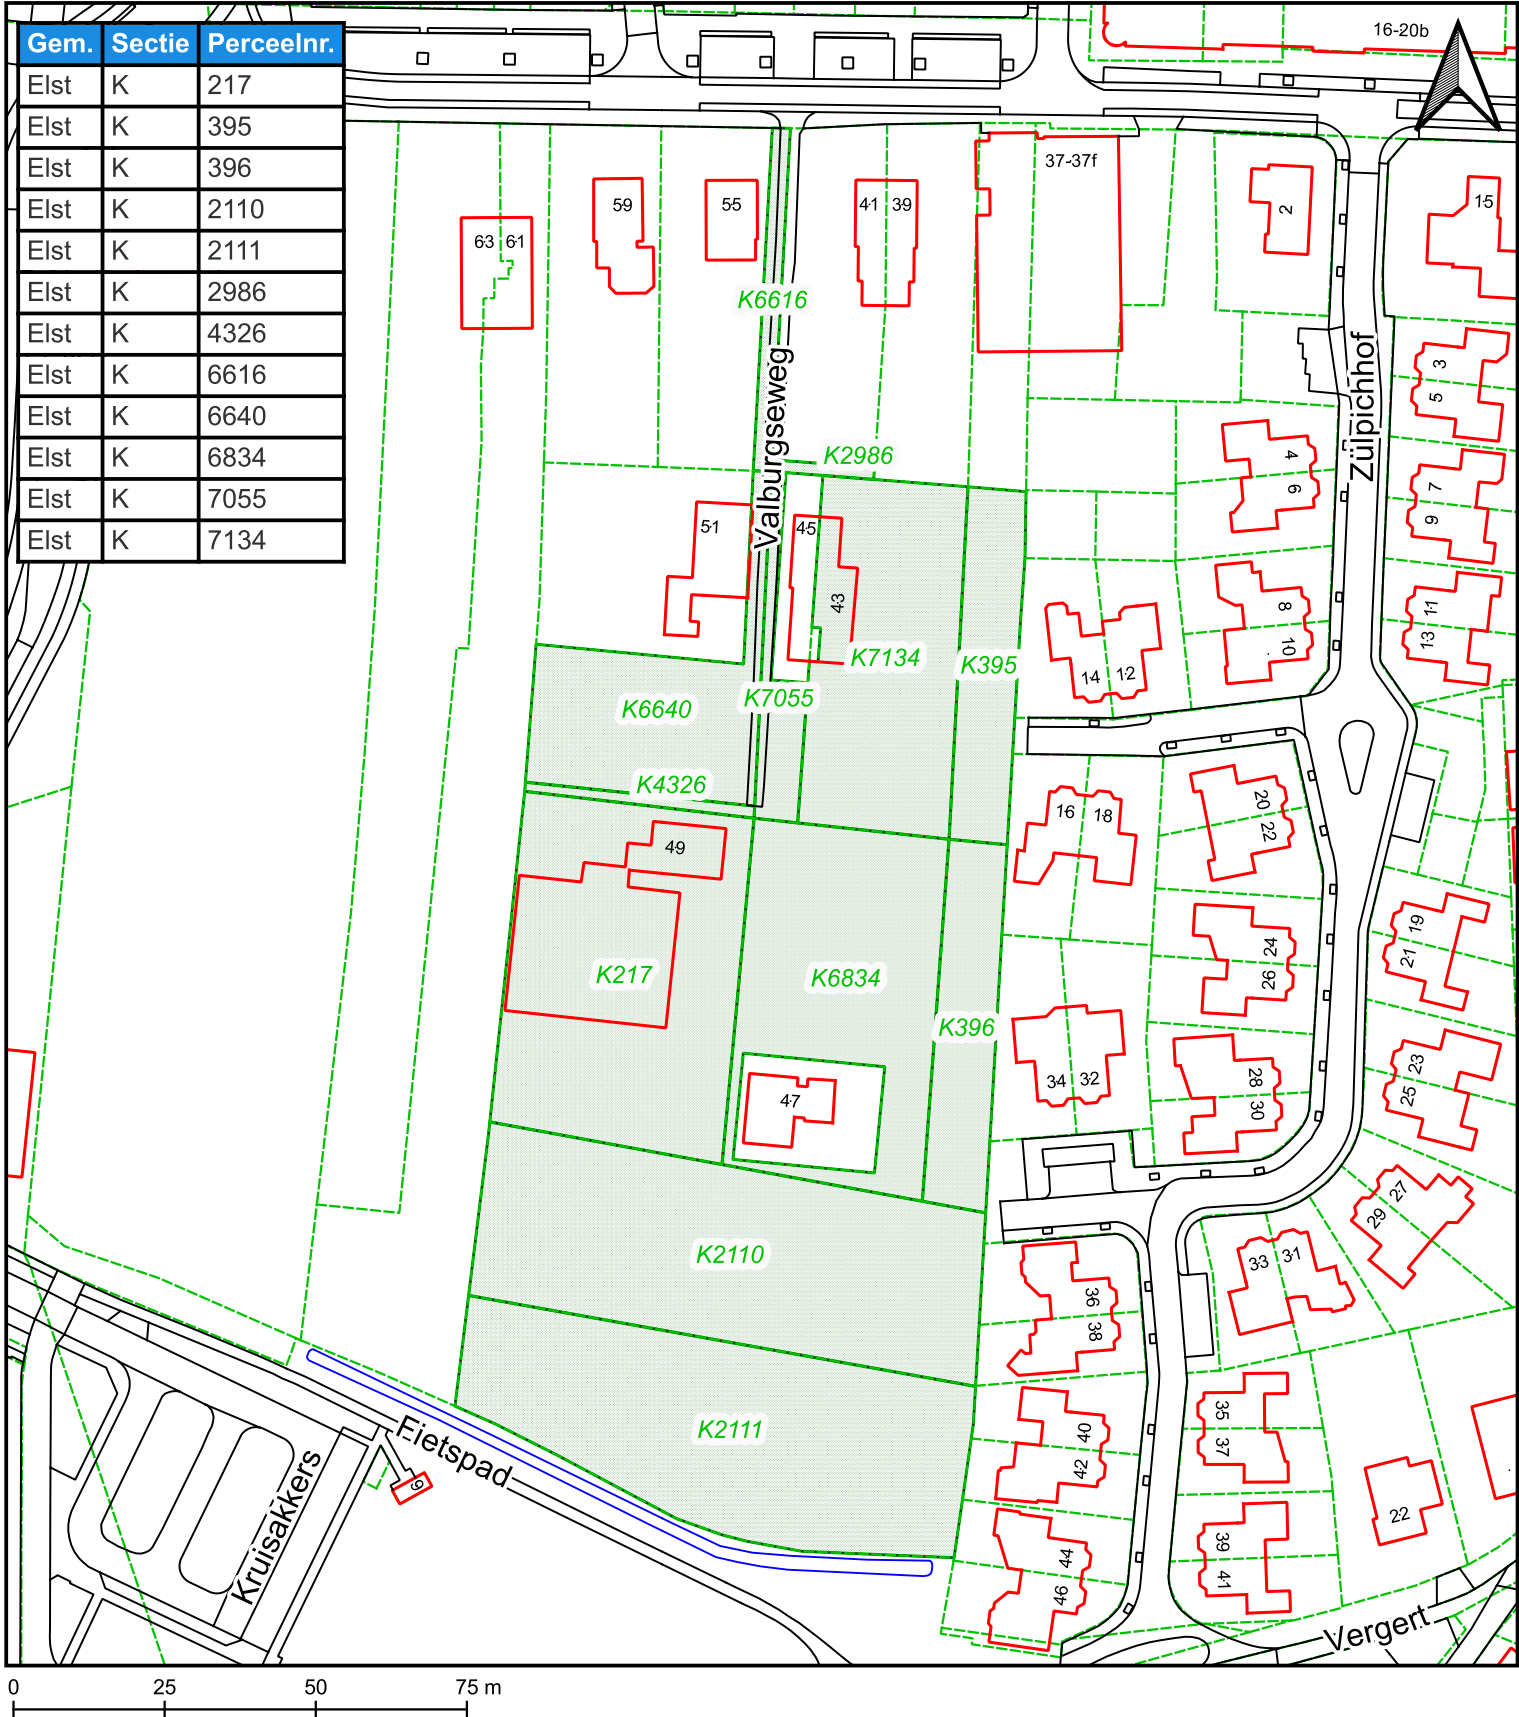

Elst, Valburgseweg voorkeursrecht

Grondtekening behorend bij de voorkeursrechtbeschikking van de raad van de gemeente Overbetuwe van 3 december 2024 op grond van artikel 9.1 lid 1 aanhef en onder c Omgevingswet.

de griffier,

de burgemeester,

drs. D.E. van der Kamp

R.P. Hoytink-Roubos

Zaaknr.: 2024-056382

Teknr.: D2024-10-001050

Versie: Definitief

Datum: 02-10-2024

Schaal: 1:1.250

Formaat: A4

Get: REYMERH1

Legenda

- percelen waarop het voorkeursrecht gevestigd is
- Kad. perceelsgrens

gemeente **Overbetuwe**



Team Vastgoed