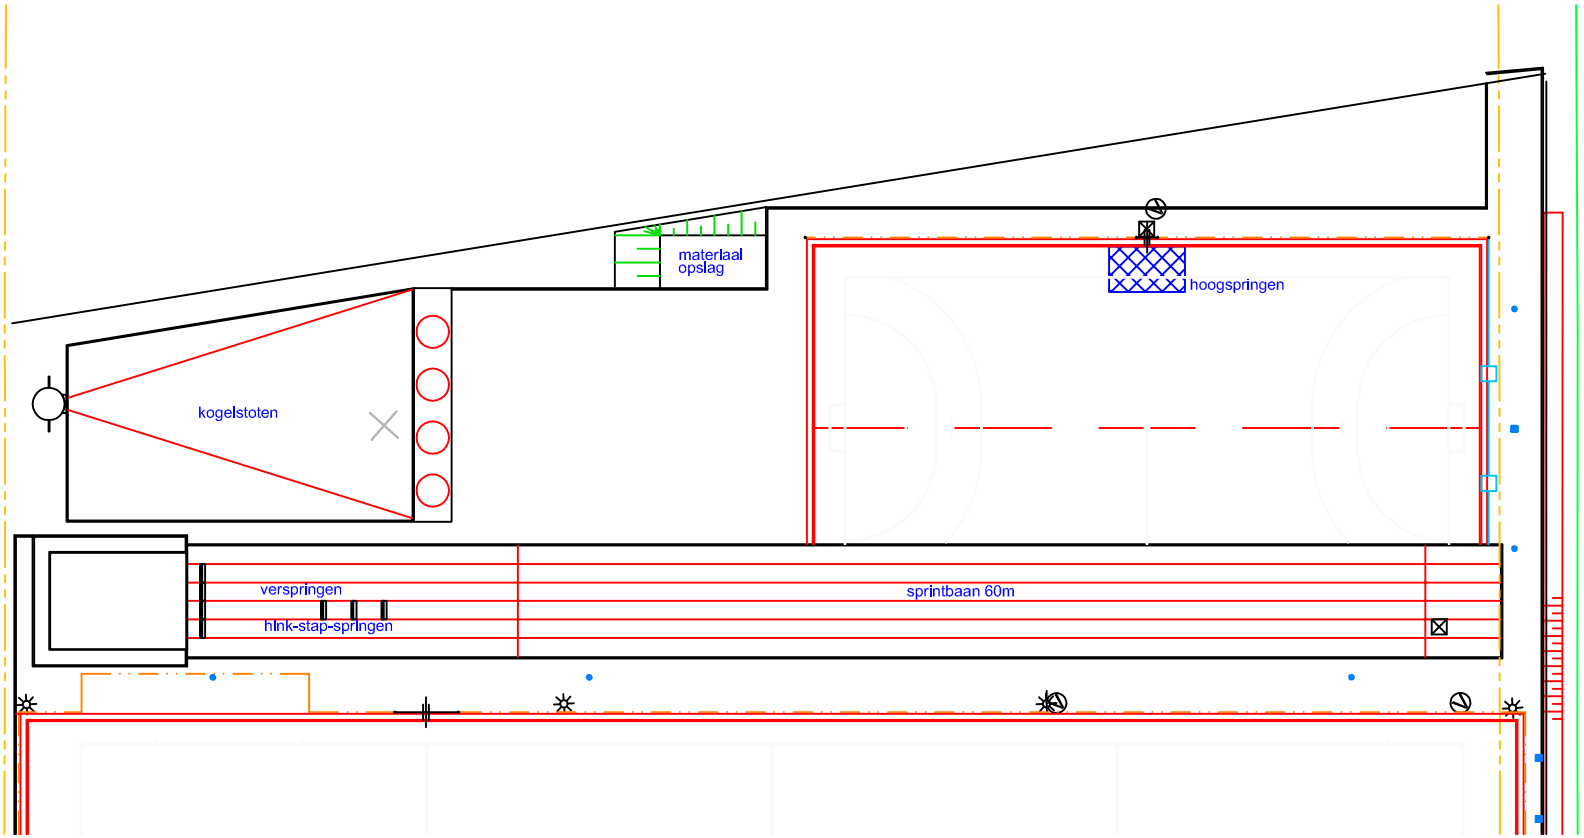

vereniging	Atletiek Houten
project	trainingsaccommodatie sportpark De Meerpaal
onderwerp	lay-out met 6-baans sprint
datum	21-07-2021
getekend	L. Siebenga
formaat:	A4
schaal:	1:500

Atletiekunie

Papendallaan 7
6816 VD Arnhem
T +31 (0)26 483 48 00
Postbus 60100
6800 JC Arnhem
info@atletiekunie.nl
www.atletiekunie.nl

© auteursrechterlijk beschermd

Tekenwerk
verzorgd door:
SIEBENGA
Advies- en Tekenbureau
Burg. Uilkensstraat 19
2861 AD Bergambacht
Tel. 0182 - 354194
Internet: www.siebenga.nl
Email: info@siebenga.nl