



alle maten in meters (tenzij anders aangegeven)
*alle hoogtes in meters t.o.v. vloerpeil/NAP****
alle maten in het werk te controleren


Copijn
TUIN- EN LANDSCHAPSARCHITECTEN
BOOMSPECIALISTEN
GROENAANLEG EN BEHEER


Groot seminarie, Warmond
Doorsneden A


Schaal	:	1:100	Projectnr.	:	17.T0524
Datum	:	10-03-2021	Ontwerpfase	:	DO
Tek.nummer	:	D 161	Projectleider	:	JS
Formaat	:	A1	Tekenaar	:	LR

Auteursrechten voorbehouden

Gageldijk 4F | 3566 ME Utrecht | Tel. 030-2644333 | info@copijn.nl

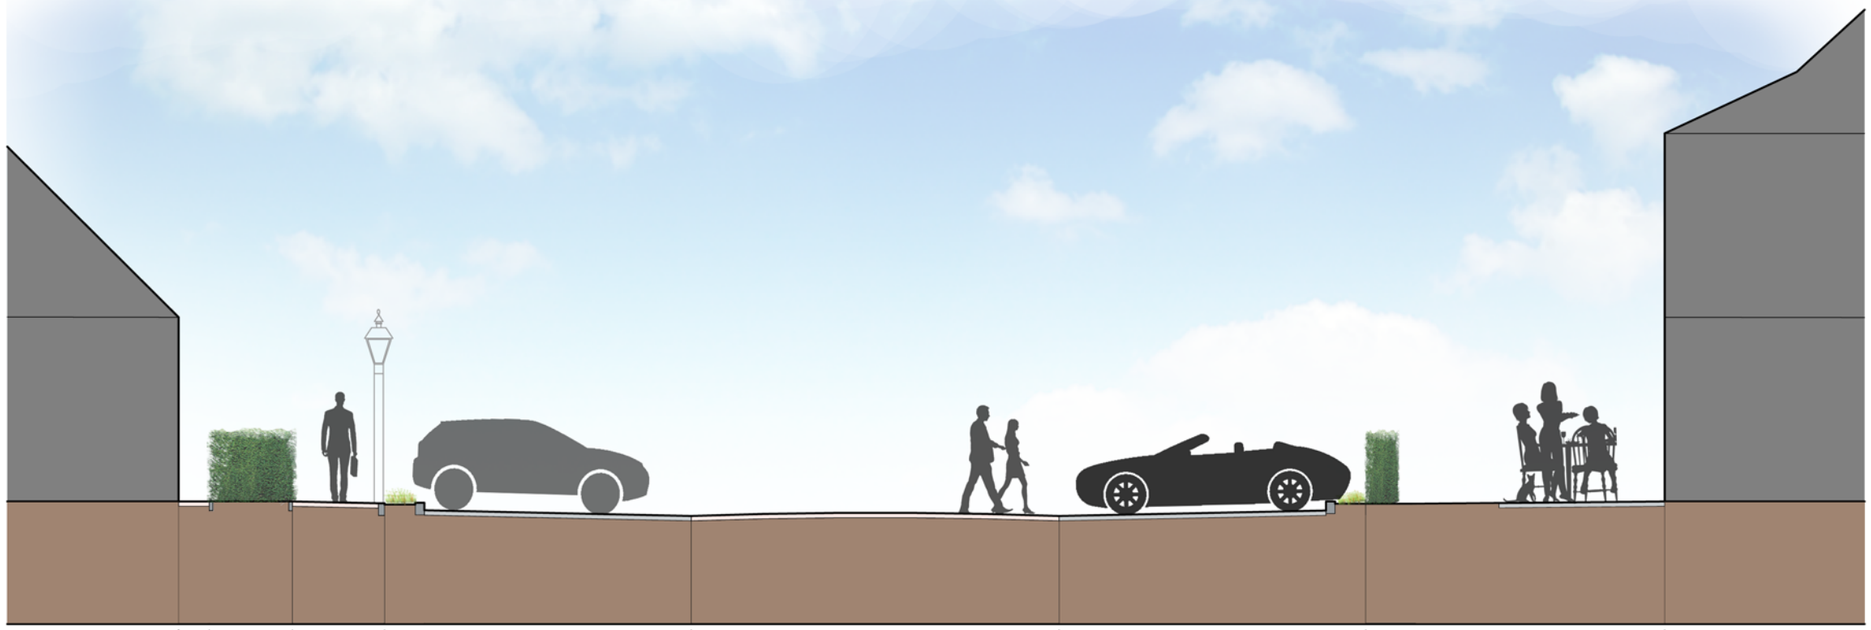

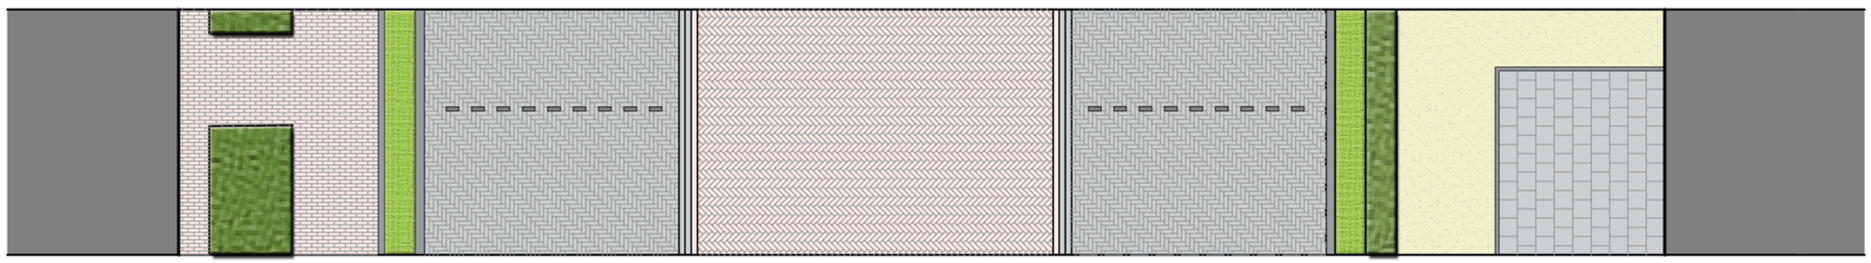

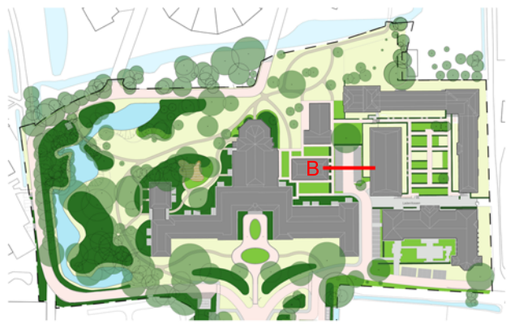

Copijn


Groot seminarie, Warmond
Doorsneden B

Projectnr.	: 17.T0524
Schaal	: 1:100
Datum	: 10-03-2021
Bladnummer	: D161

Gageldijk 4F | 3566 ME Utrecht | Tel. 030-2644333 | info@copijn.nl

L:\ti\Projecten\2017\17.T0524 Mariengaerde Marienhave_Warmond\Produkt\Acad\17.t0524_groot seminarie warmond_do_doorsneden&details.dwg



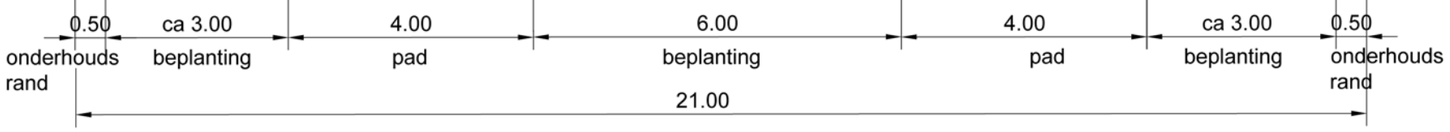

entreeplein Mariëngaerde






Copijn

Groot seminarie, Warmond
Doorsneden C

Projectnr.	: 17.T0524
Schaal	: 1:100
Datum	: 10-03-2021
Bladnummer	: D161

Gageldijk 4F | 3566 ME Utrecht | Tel. 030-2644333 | info@copijn.nl

L:\ti\Projecten\2017\17.T0524 Mariengaerde Marienhave_Warmond\Produkt\Acad\17.t0524_groot seminarie warmond_do_doorsneden&details.dwg

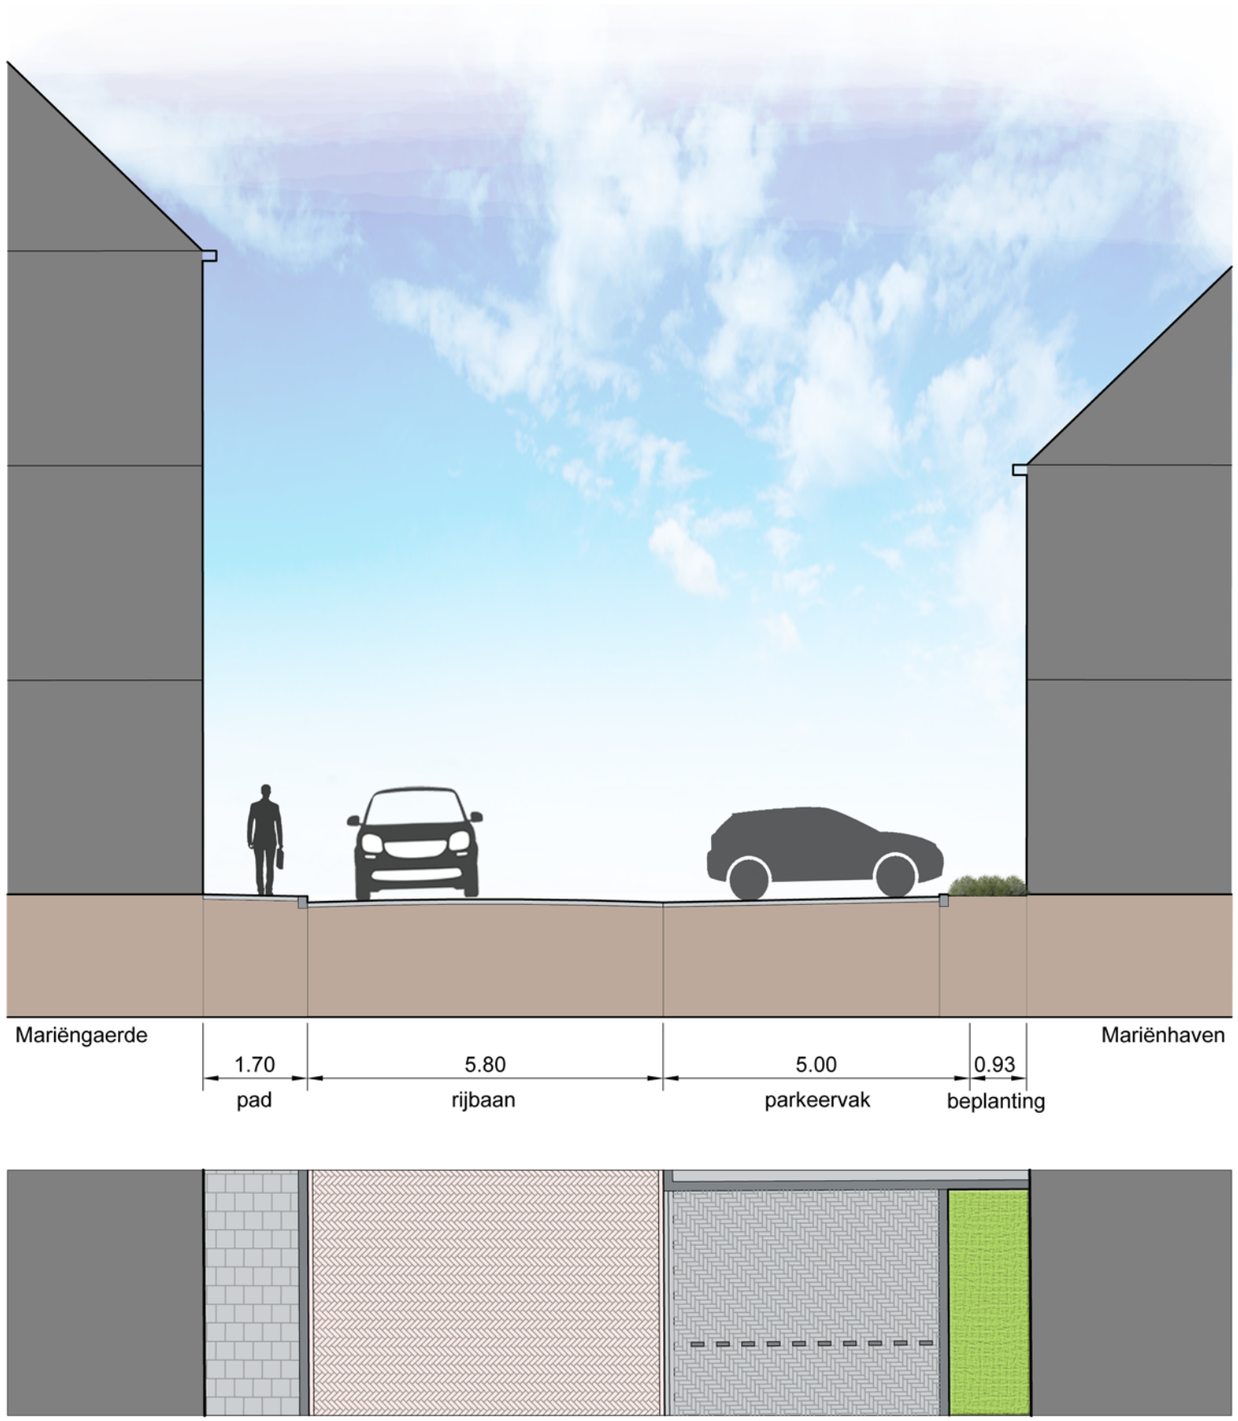




Copijn


Groot seminarie, Warmond
Doorsneden D


Projectnr.	: 17.T0524
Schaal	: 1:100
Datum	: 10-03-2021
Bladnummer	: D161

Gageldijk 4F | 3566 ME Utrecht | Tel. 030-2644333 | info@copijn.nl

L:\ti\Projecten\2017\17.T0524 Mariengaerde Marienhave_Warmond\Produkt\Acad\17.t0524_groot seminarie warmond_do_doorsneden&details.dwg

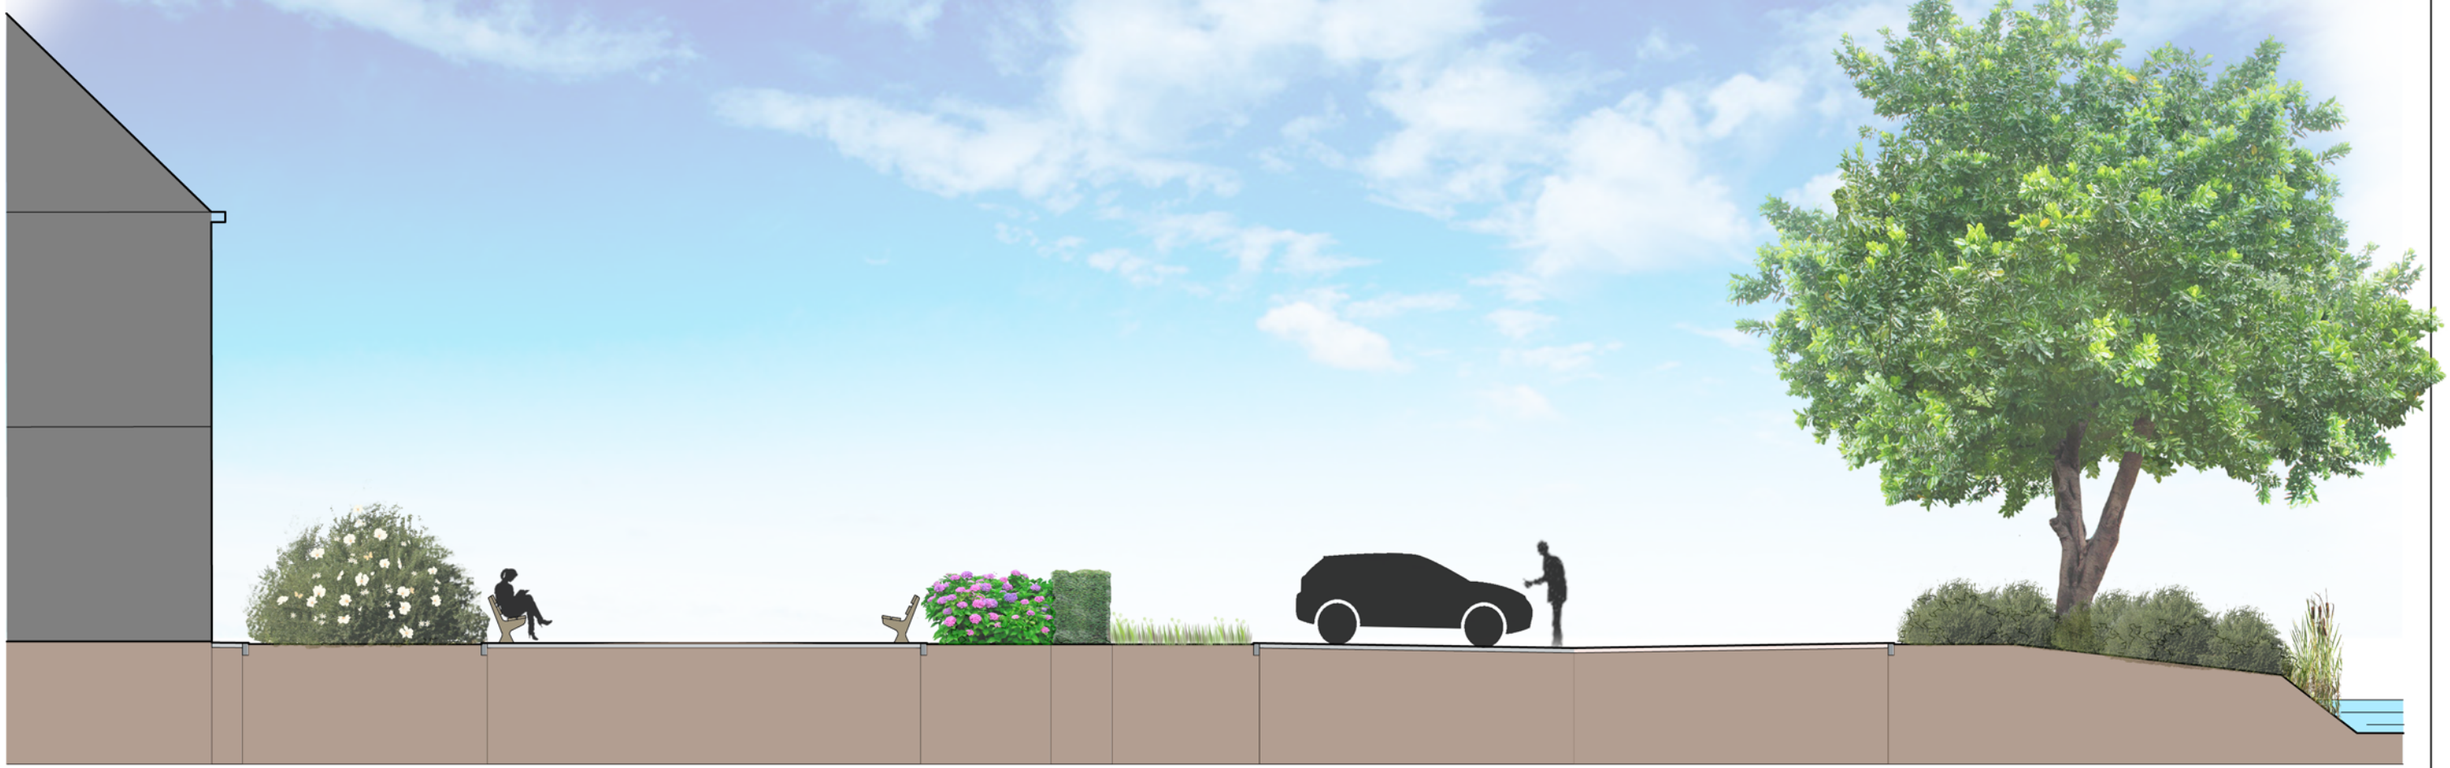

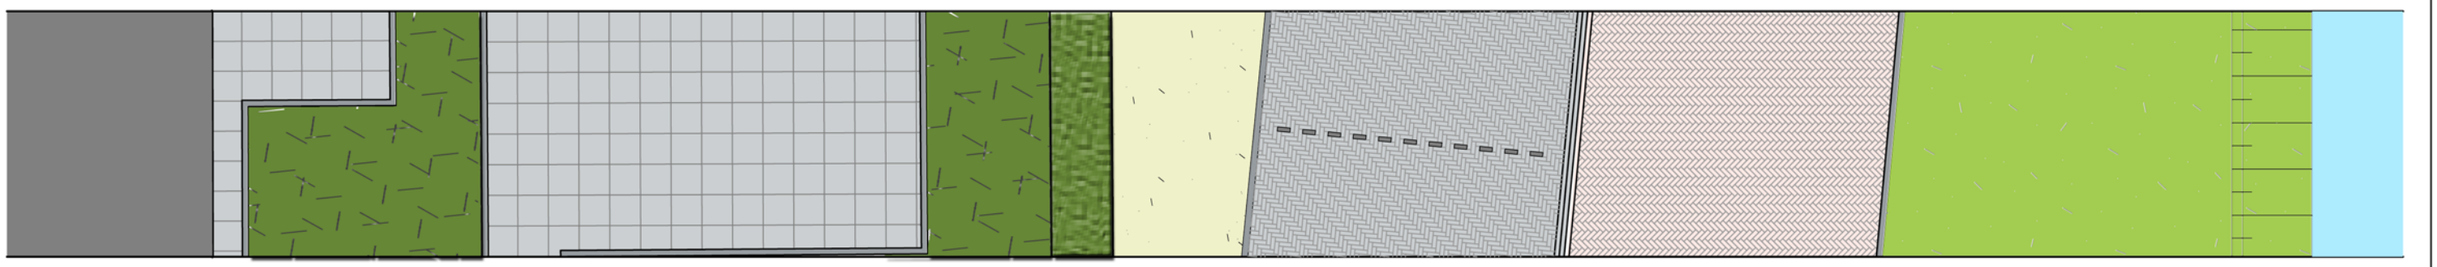

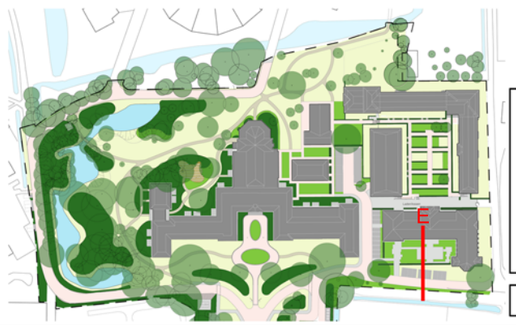

Copijn


Groot seminarie, Warmond
Doorsneden E

Projectnr.	: 17.T0524
Schaal	: 1:100
Datum	: 10-03-2021
Bladnummer	: D161

Gageldijk 4F | 3566 ME Utrecht | Tel. 030-2644333 | info@copijn.nl

L:\ti\Projecten\2017\17.T0524 Marienqaerde Marienhave_Warmond\Produkt\Acad\17.t0524_groot seminarie warmond_do_doorsneden&details.dwg



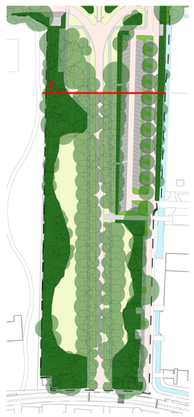

alle maten in meters (tenzij anders aangegeven)
*alle hoogtes in meters t.o.v. vloerpeil/NAP****
alle maten in het werk te controleren

Copijn
TUIN- EN LANDSCHAPSARCHITECTEN
BOOMSPECIALISTEN
GROENAANLEG EN BEHEER

Groot seminarie, Warmond
Doorsneden F


Schaal	1:100	Projectnr.	17.T0524
Datum	10-03-2021	Ontwerpfase	DO
Tek.nummer	D 161	Projectleider	JS
Formaat	A1	Tekenaar	LR

Auteursrechten voorbehouden

Gageldijk 4F | 3566 ME Utrecht | Tel. 030-2644333 | info@copijn.nl

L:\9Projecten\2017\17.T0524 Mariengaarde Manenhaas_Warmond\Photoshop\Adobe\17.T0524_groot seminarie warmond_06_doorsneden\Details.dwg



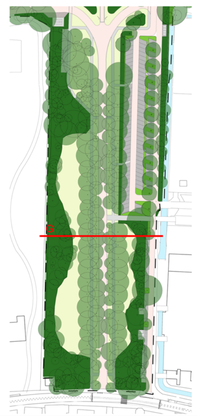

alle maten in meters (tenzij anders aangegeven)
*alle hoogtes in meters t.o.v. vloerpeil/NAP*****
alle maten in het werk te controleren

Copijn
TUIN- EN LANDSCHAPSARCHITECTEN
BOOMSPECIALISTEN
GROENAANLEG EN BEHEER

Groot seminarie, Warmond
Doorsneden G

Schaal	:	1:100	Projectnr.	:	17.T0524
Datum	:	10-03-2021	Ontwerpfase	:	DO
Tek.nummer	:	D 161	Projectleider	:	JS
Formaat	:	A1	Tekenaar	:	LR

Auteursrechten voorbehouden

Gageldijk 4F | 3566 ME Utrecht | Tel. 030-2644333 | info@copijn.nl