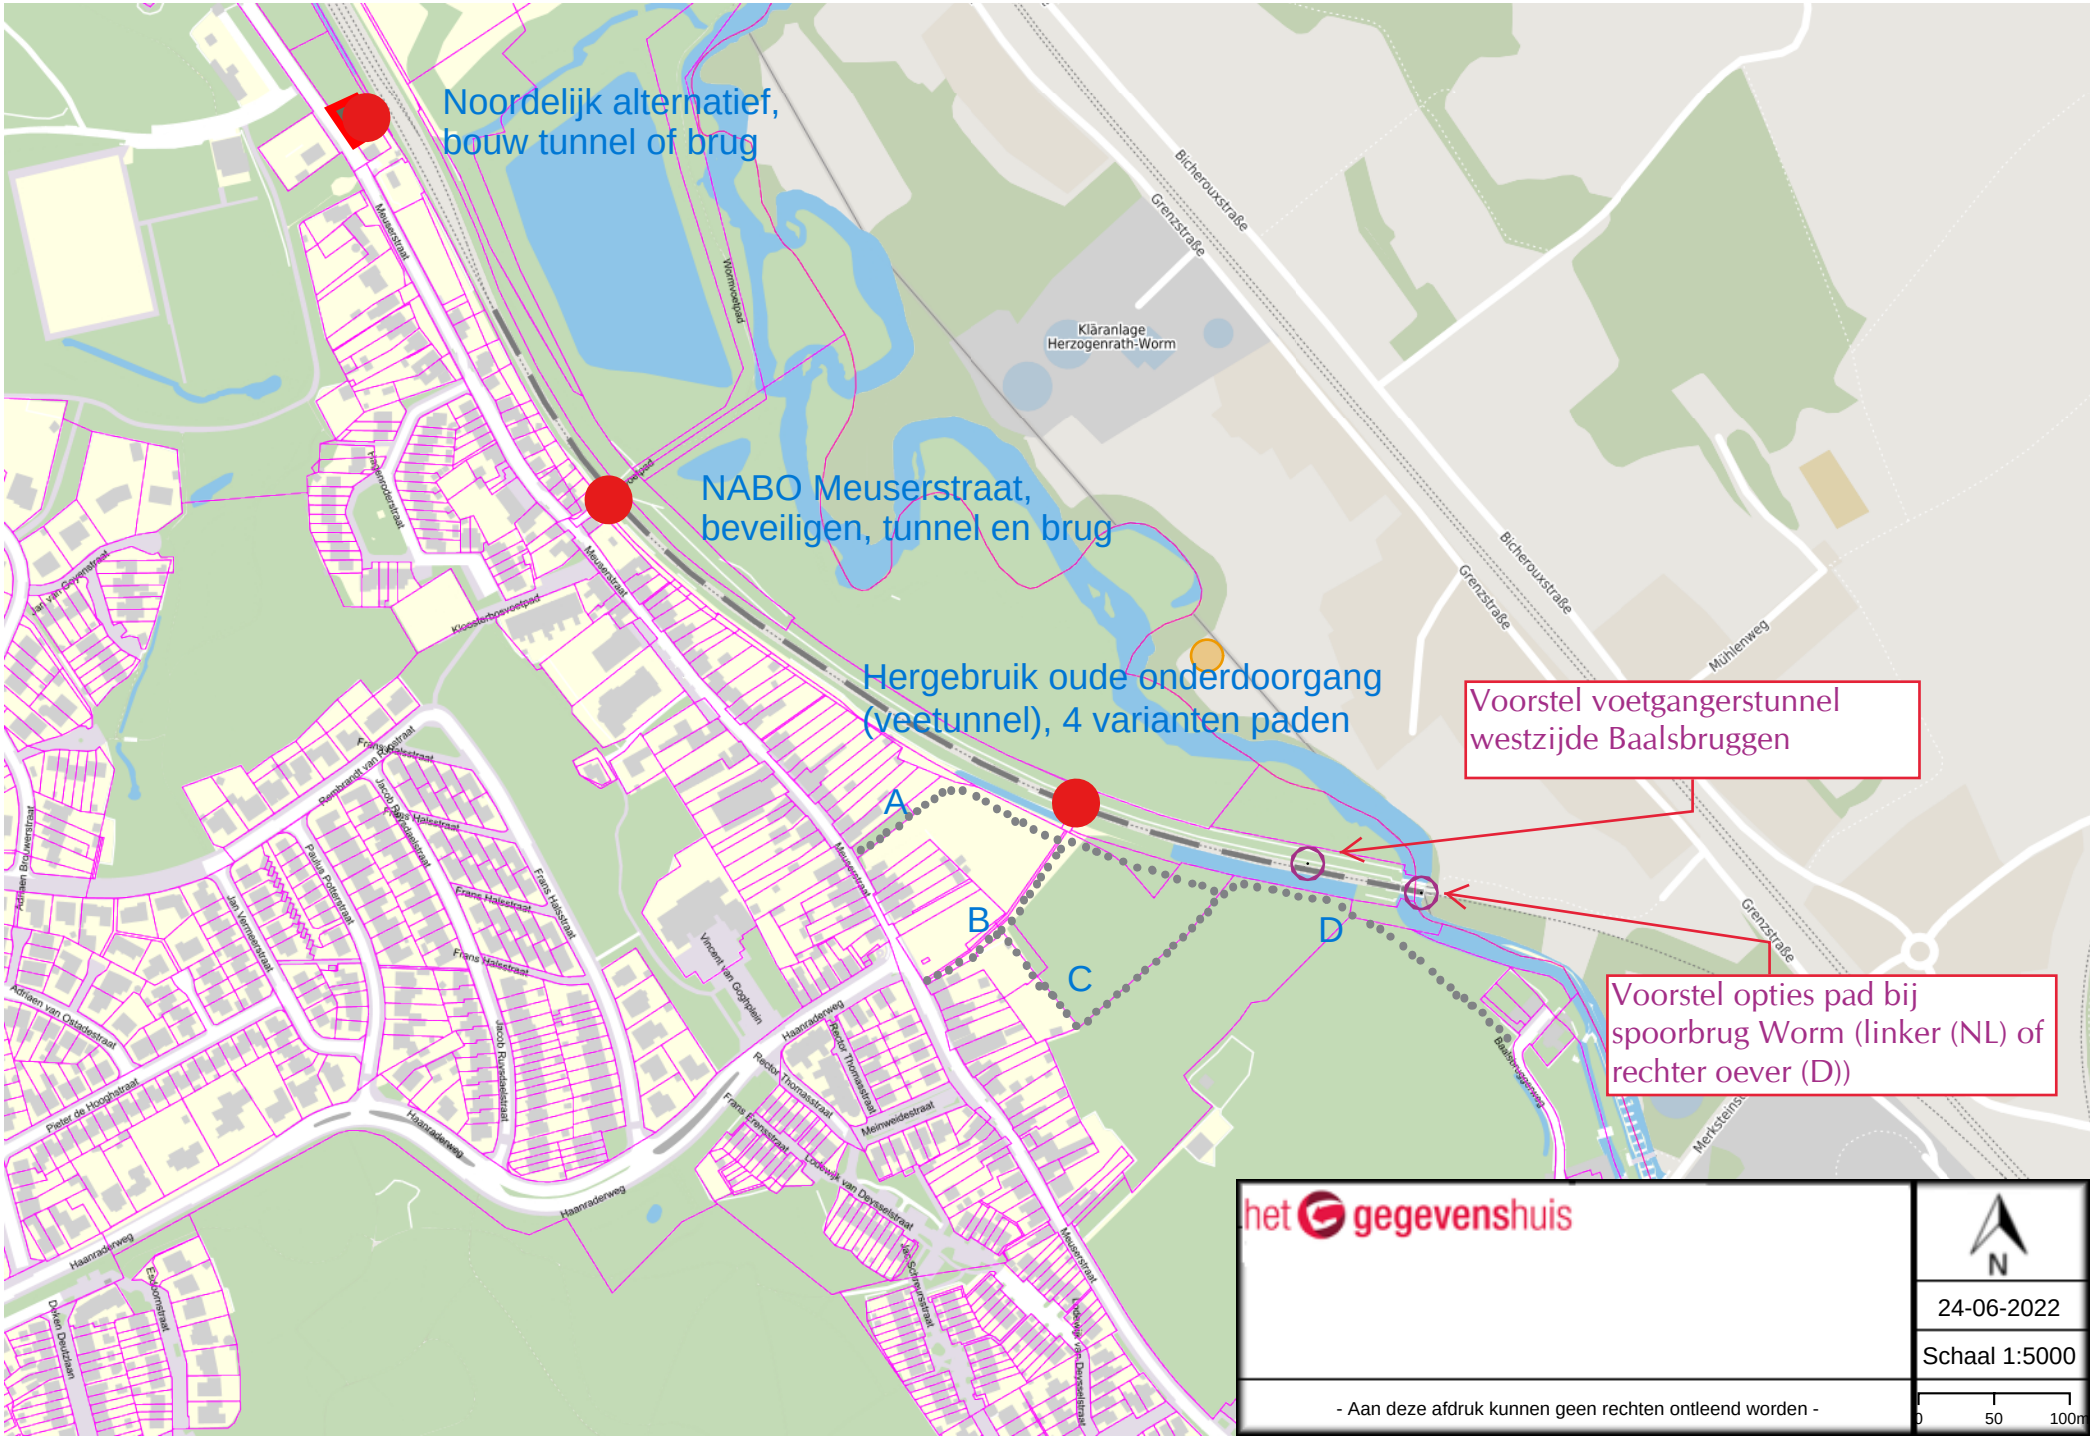

Noordelijk alternatief,
bouw tunnel of brug
NABO Meuserstraat,
beveiligen, tunnel en brug
Hergebruik oude onderdoorgang
(veetunnel), 4 varianten paden
Voorstel voetgangerstunnel
westzijde Baalsbruggen
Voorstel opties pad bij
spoorbrug Worm (linker (NL) of
rechter oever (D))
A
B
C
D
Kläranlage
Herzogenrath-Worm
Bicherouxstraße
Grenzstraße
Mühlenweg
Meuserstraat
Haanraderweg
het gegevenshuis
N
24-06-2022
Schaal 1:5000
- Aan deze afdruk kunnen geen rechten ontleend worden -
0
50
100m